


### План размещения

нестационарного торгового объекта - киоска  
с адресным ориентиром ул. Демакова, 13, номер в Схеме 9.1.87.

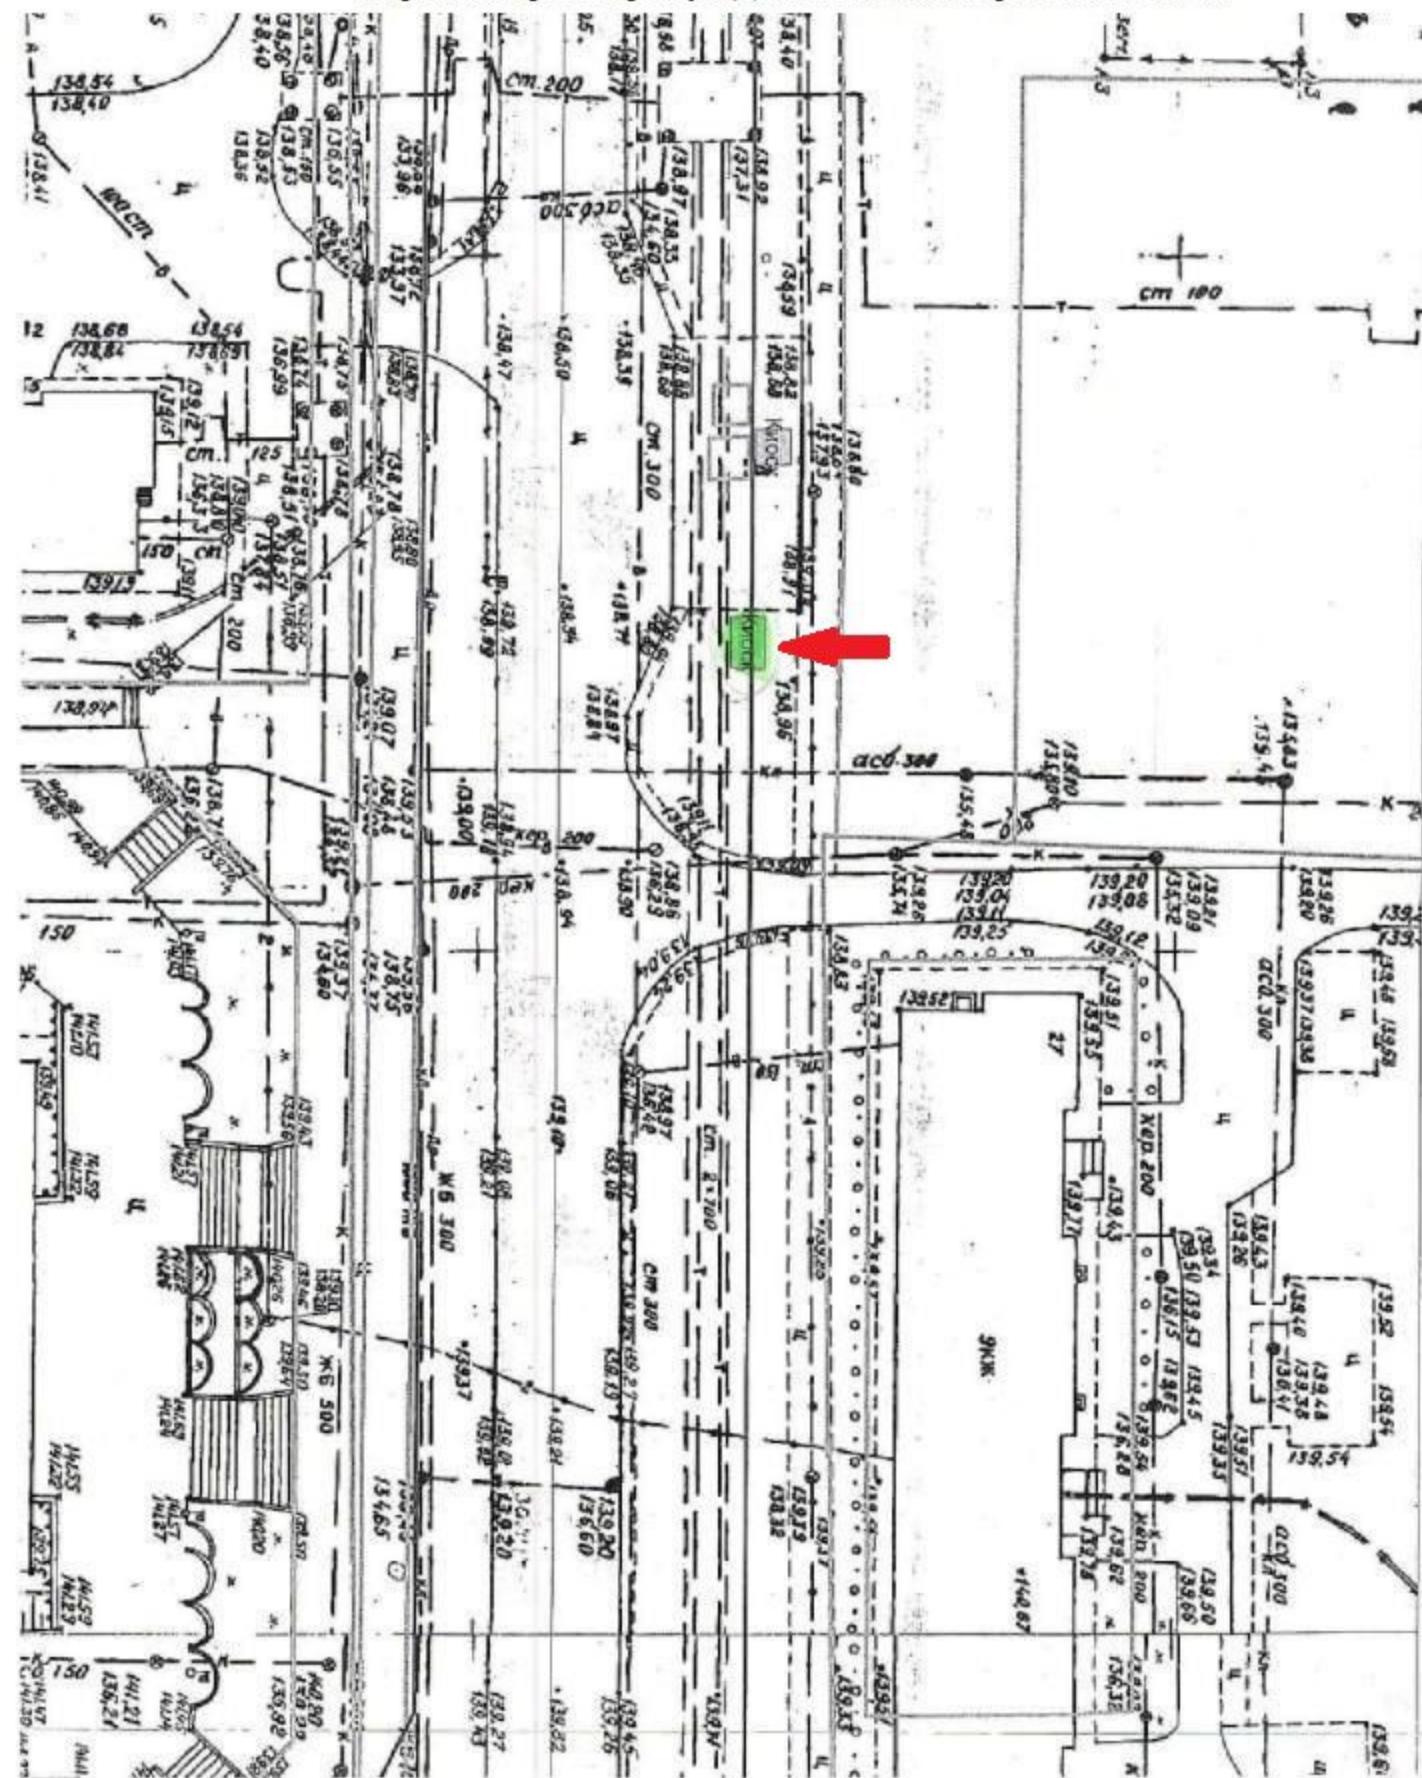

Приложение 2  
к сообщению о предстоящем  
заключении договоров на размещение

План размещения

нестационарного торгового объекта - киоска  
с адресным ориентиром ул. Российской, номер в Схеме 9.1.187.

