



**План размещения**  
нестационарного торгового объекта - киоска  
с адресным ориентиром ул. Кирова, 108, номер в Схеме 7.1.254.

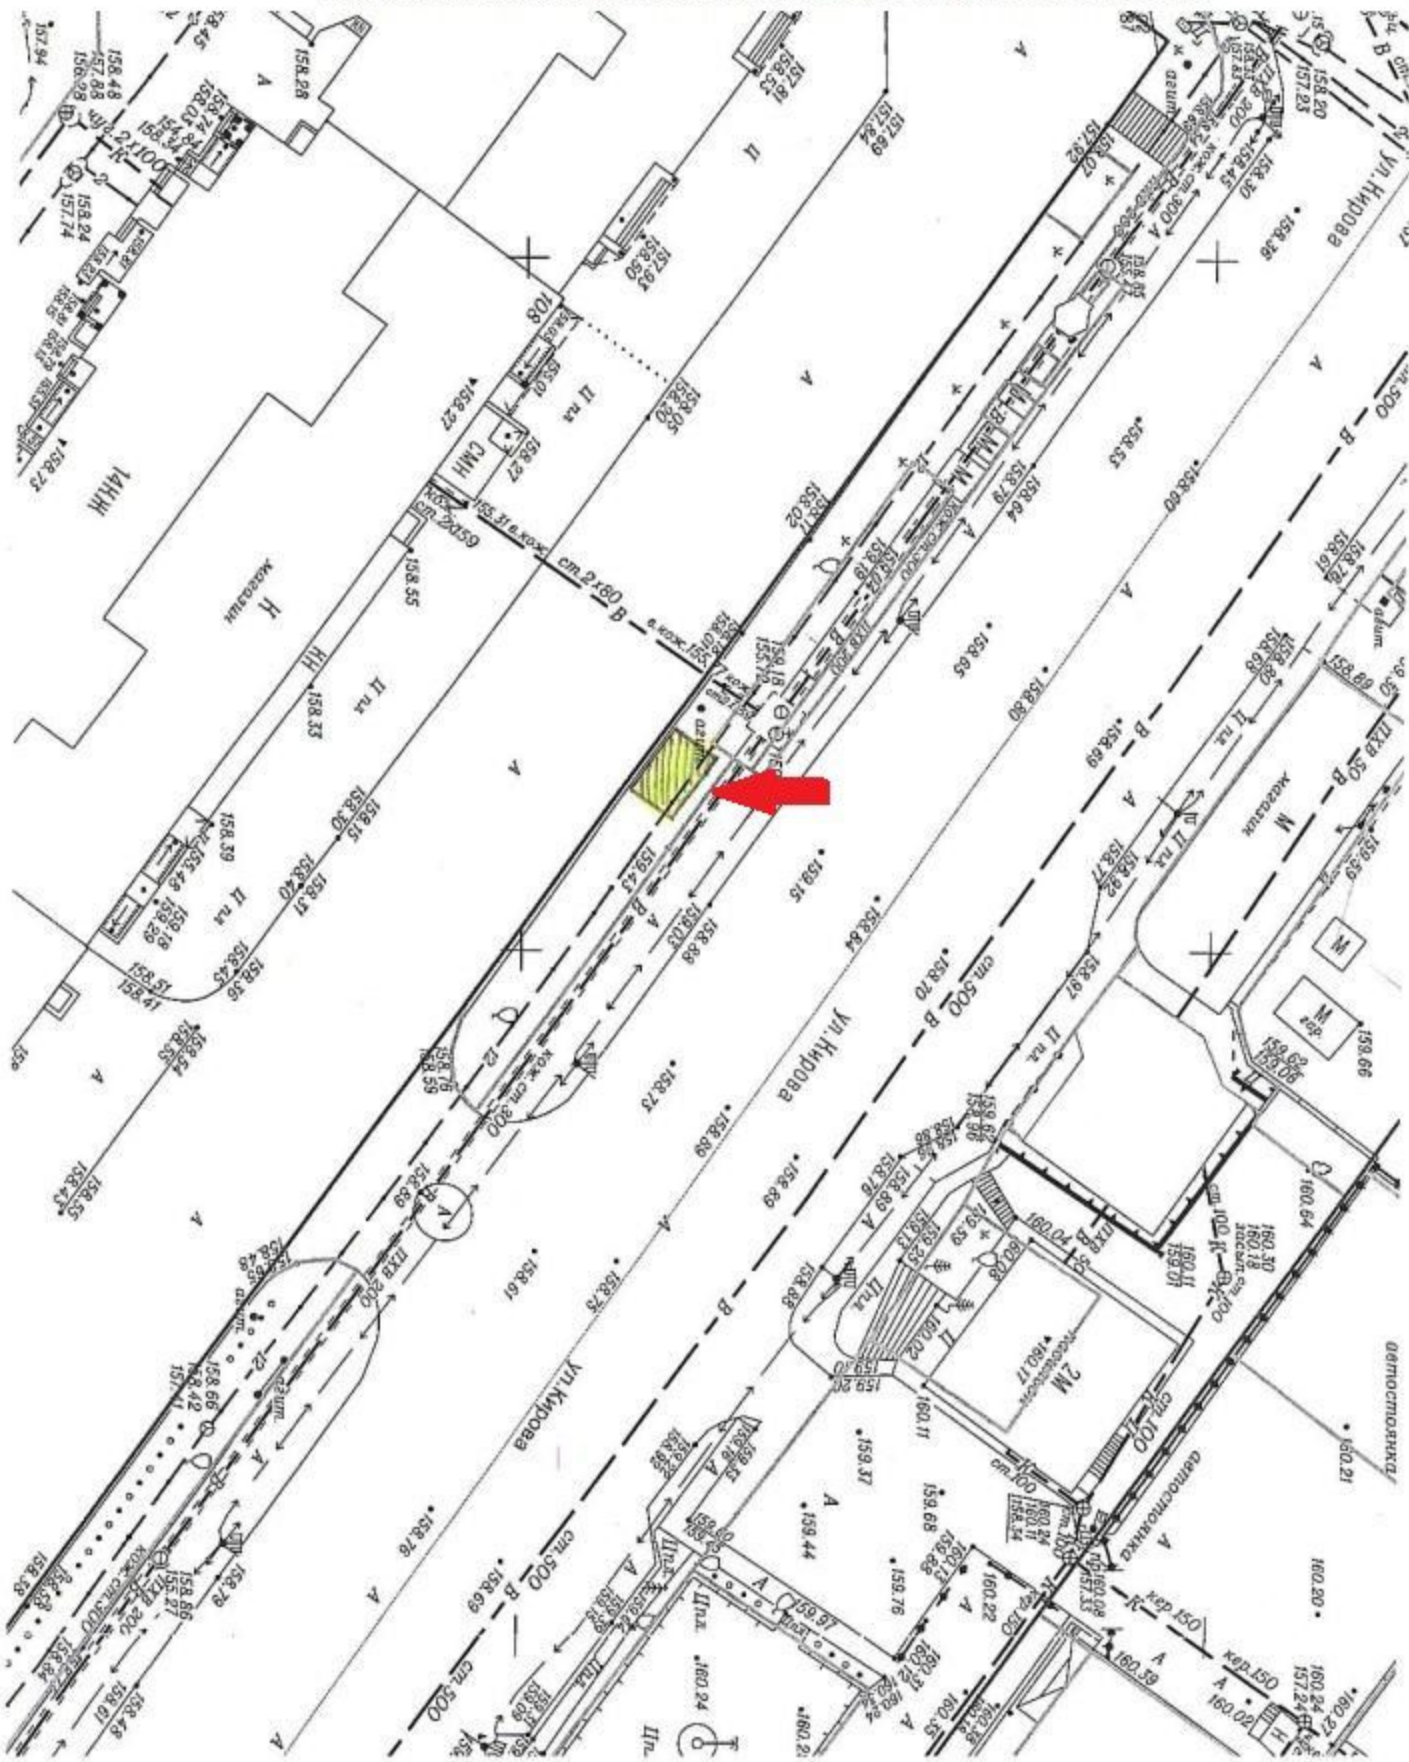

**План размещения**  
нестационарного торгового объекта - торгового павильона  
с адресным ориентиром ул. Демакова, 3, номер в Схеме 9.1.91.

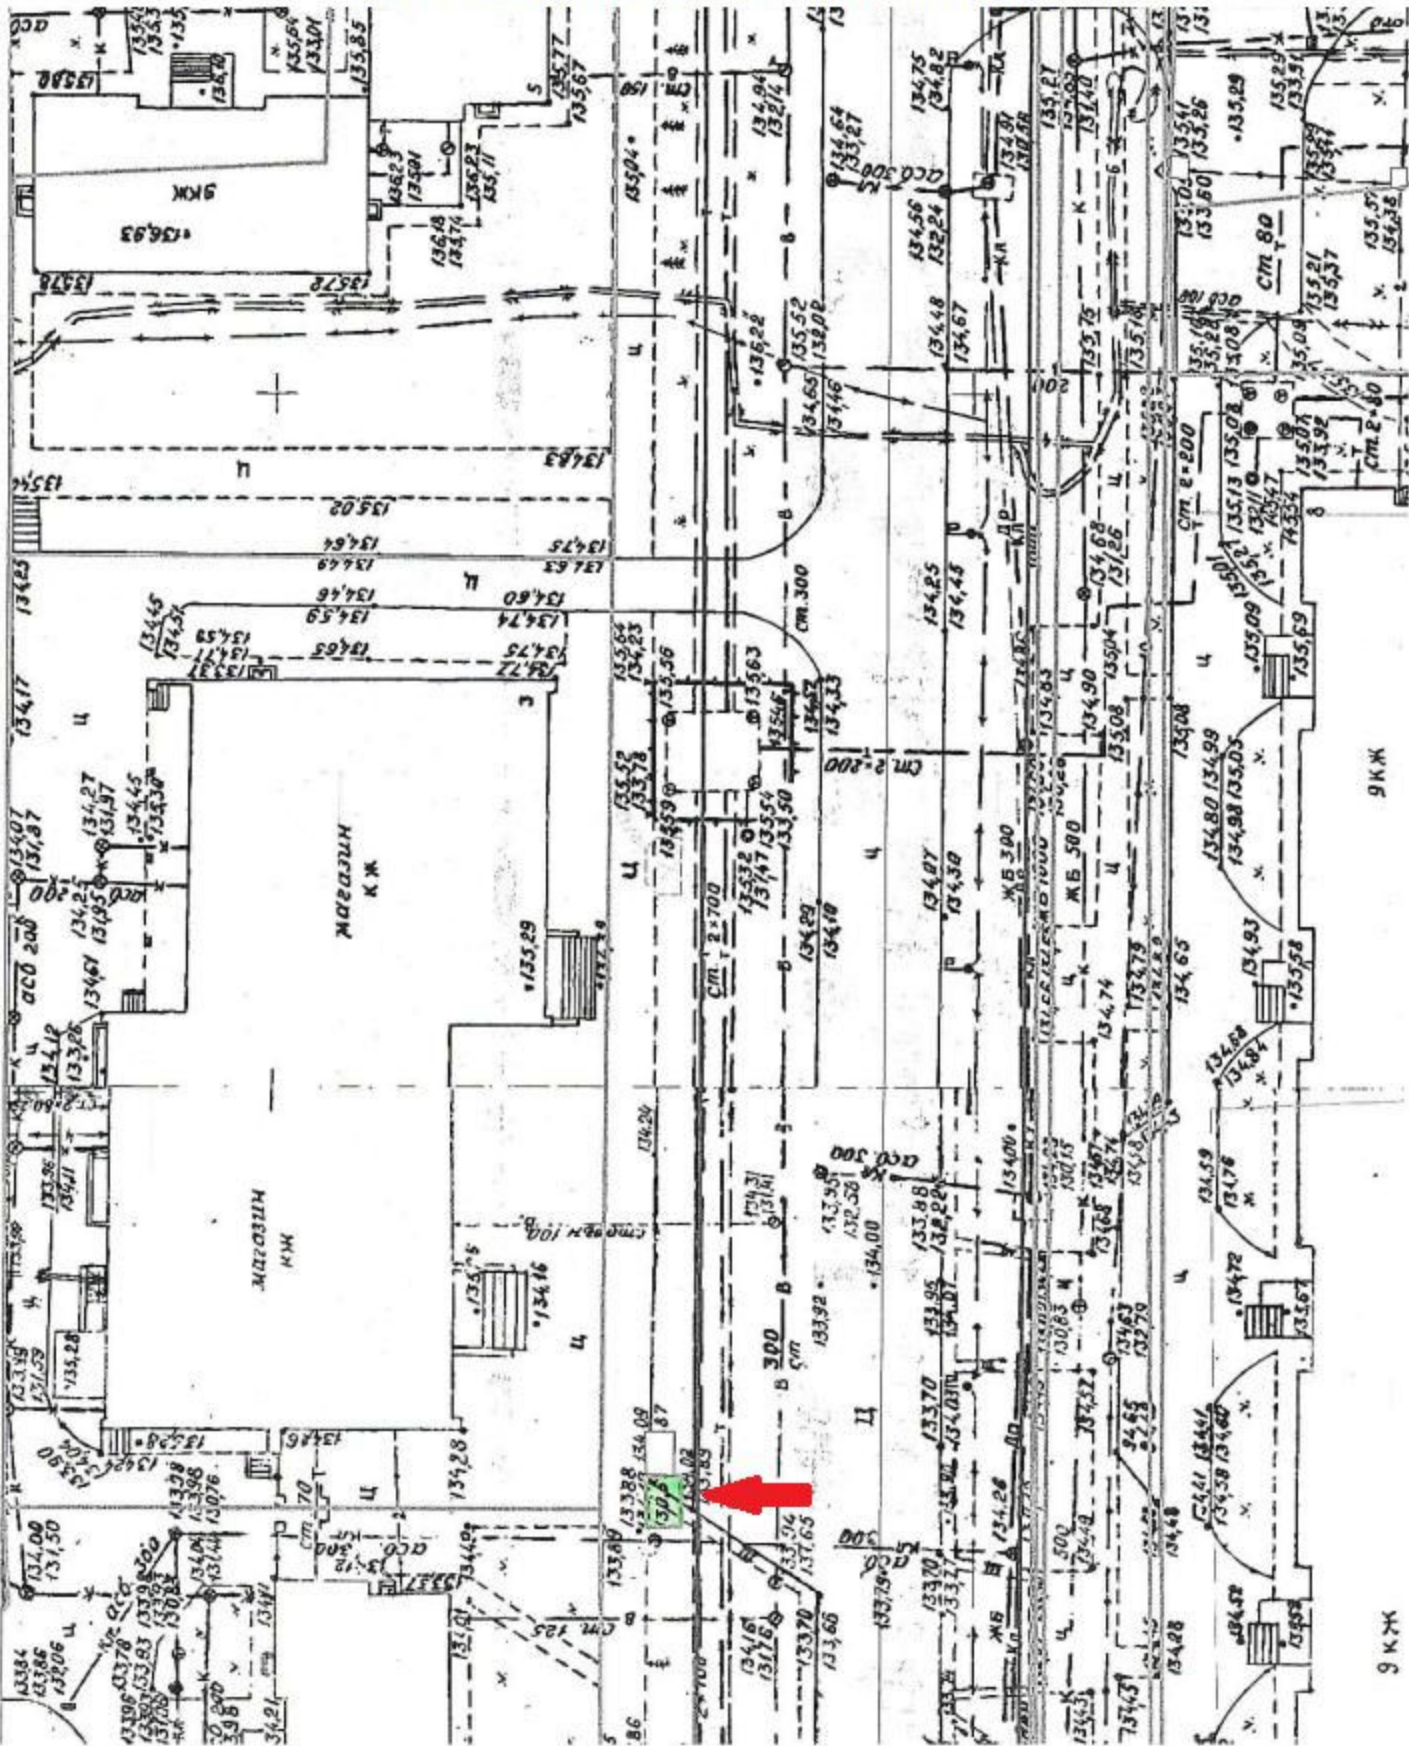

9 КЖ

9 КЖ