



План размещения
нестационарного торгового объекта - елочного базара
с адресным ориентиром ул. Авиастроителей, 1/6, номер в Схеме 1.1.124.

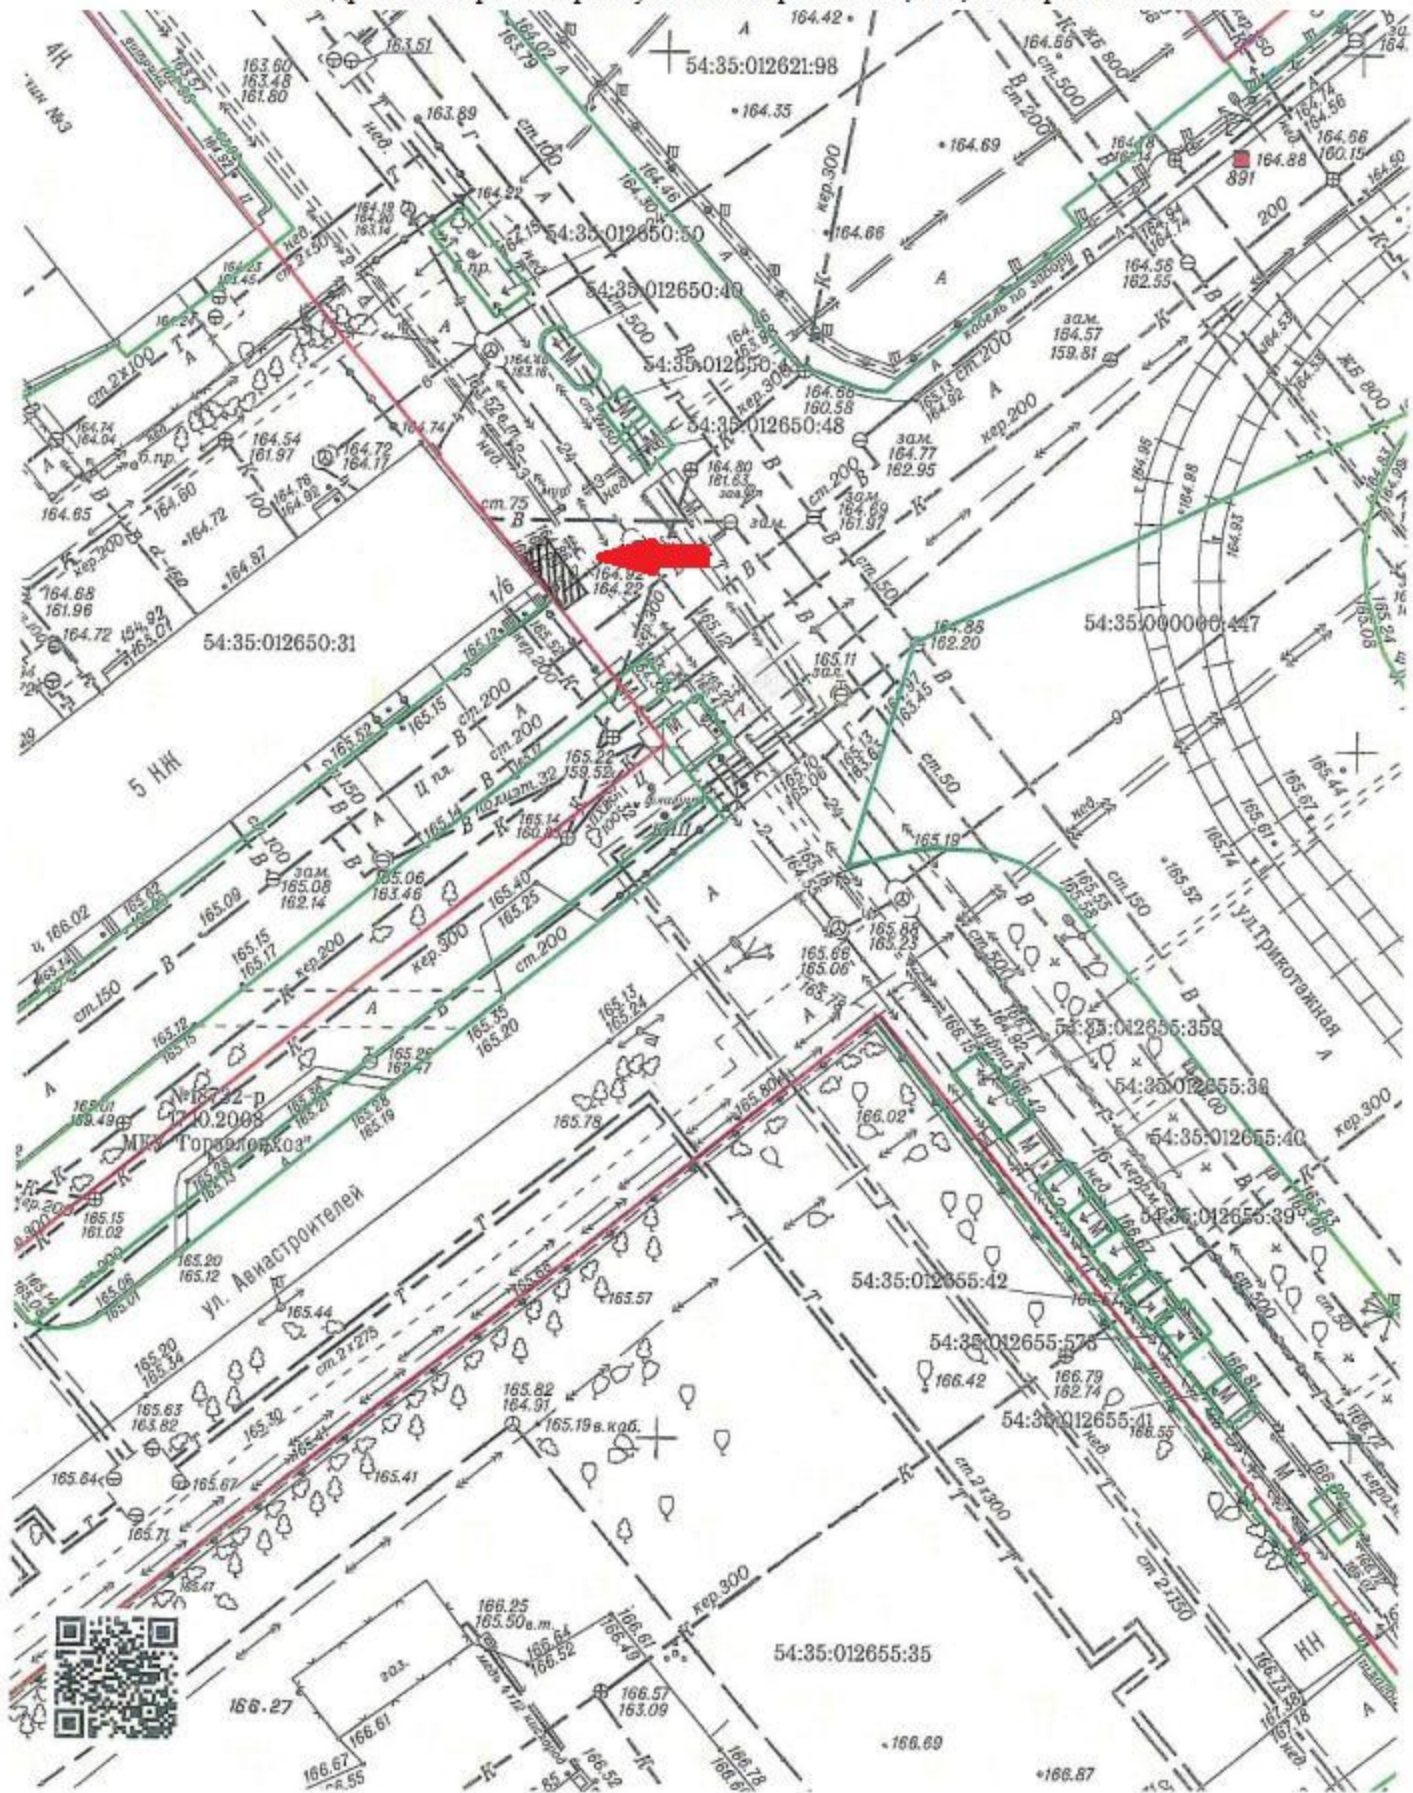


План размещения

нестационарного торгового объекта - елочного базара
с адресным ориентиром ул. Бориса Богаткова, 241 - 243, номер в Схеме 1.1.168.

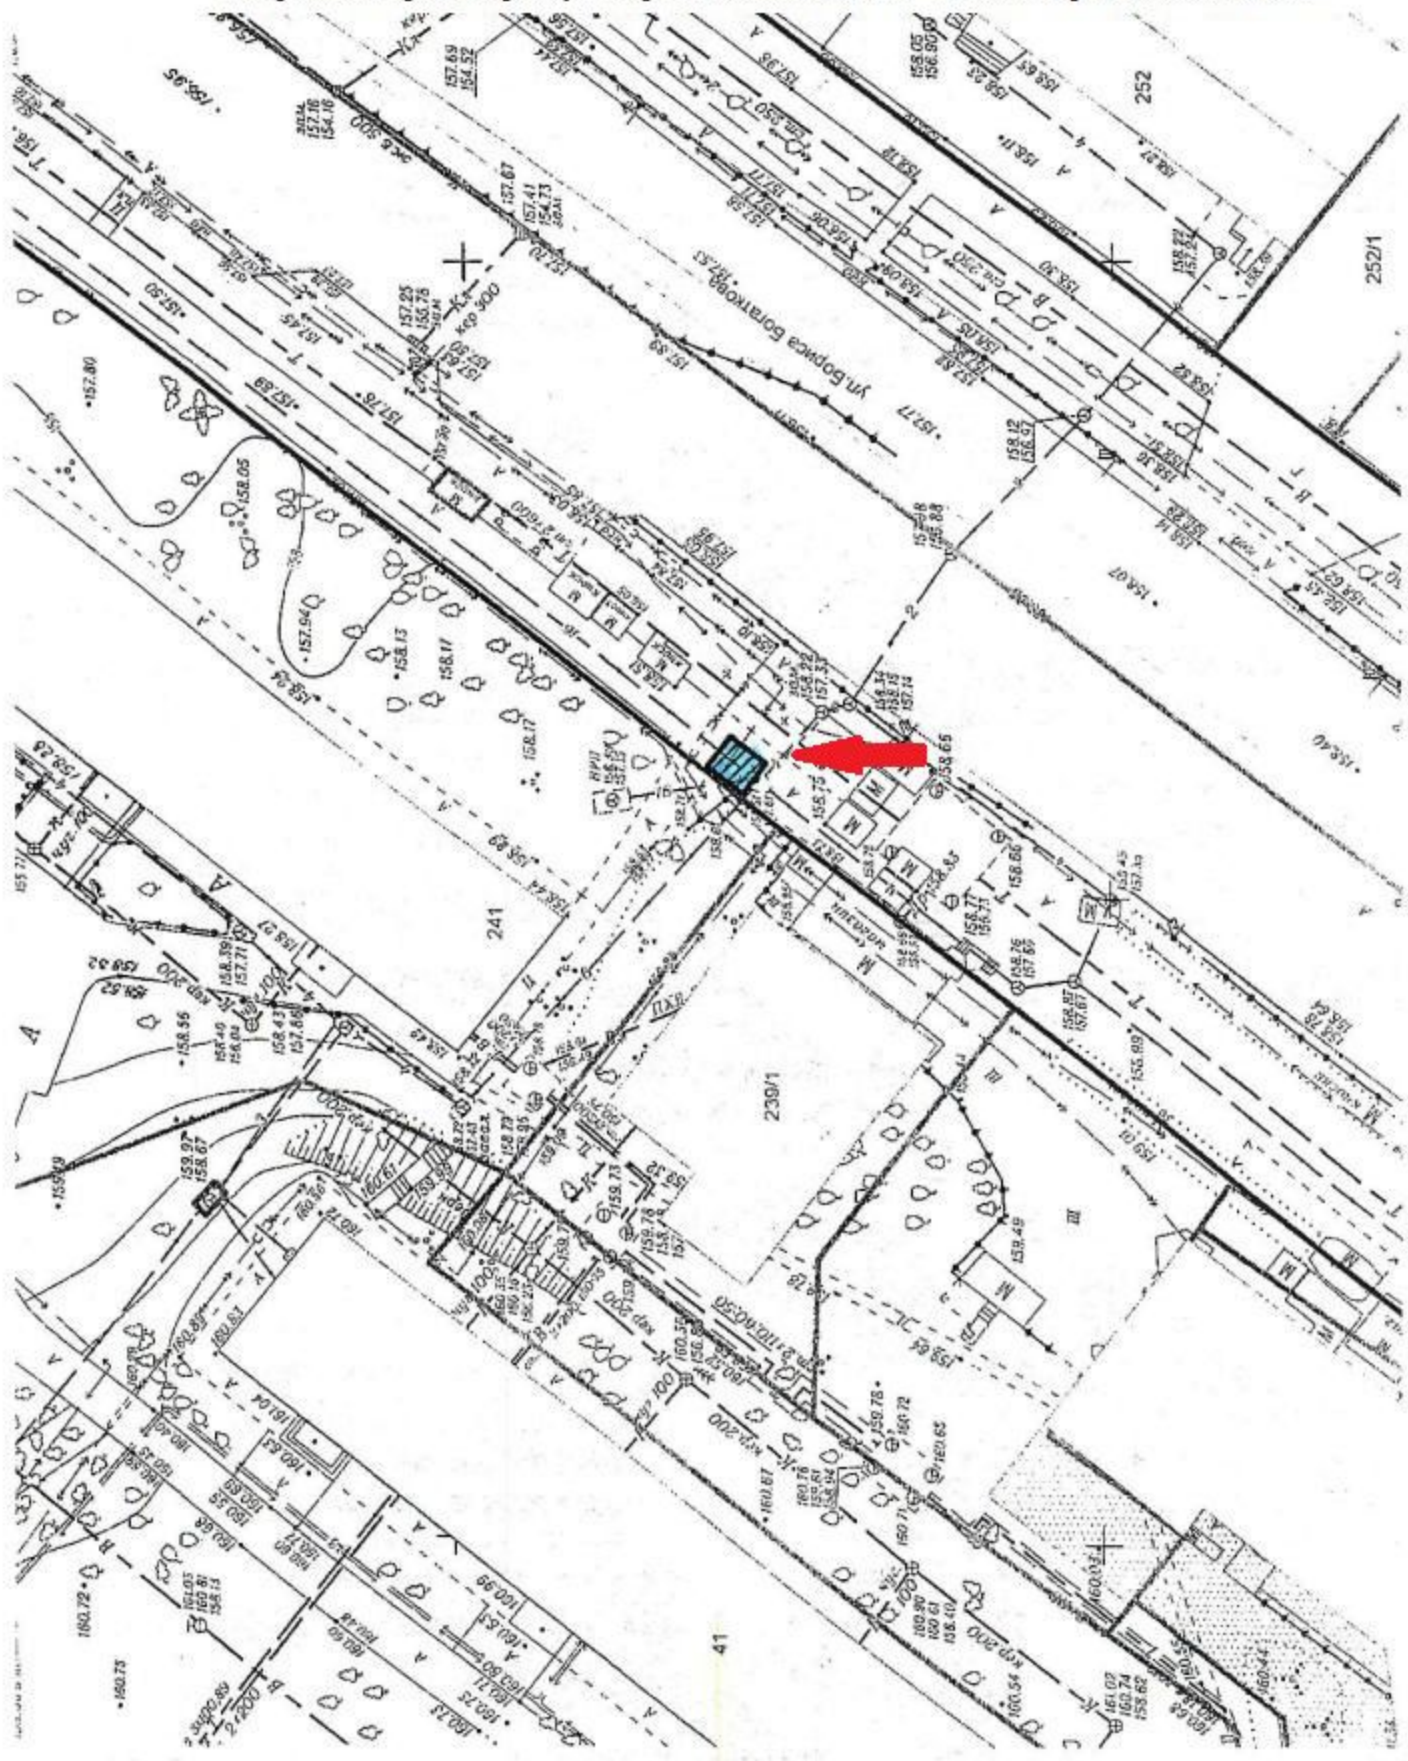

План размещения

нестационарного торгового объекта - киоска (в количестве 10 штук)
с адресным ориентиром ул. Филатова, 6, номер в Схеме 6.1.730.

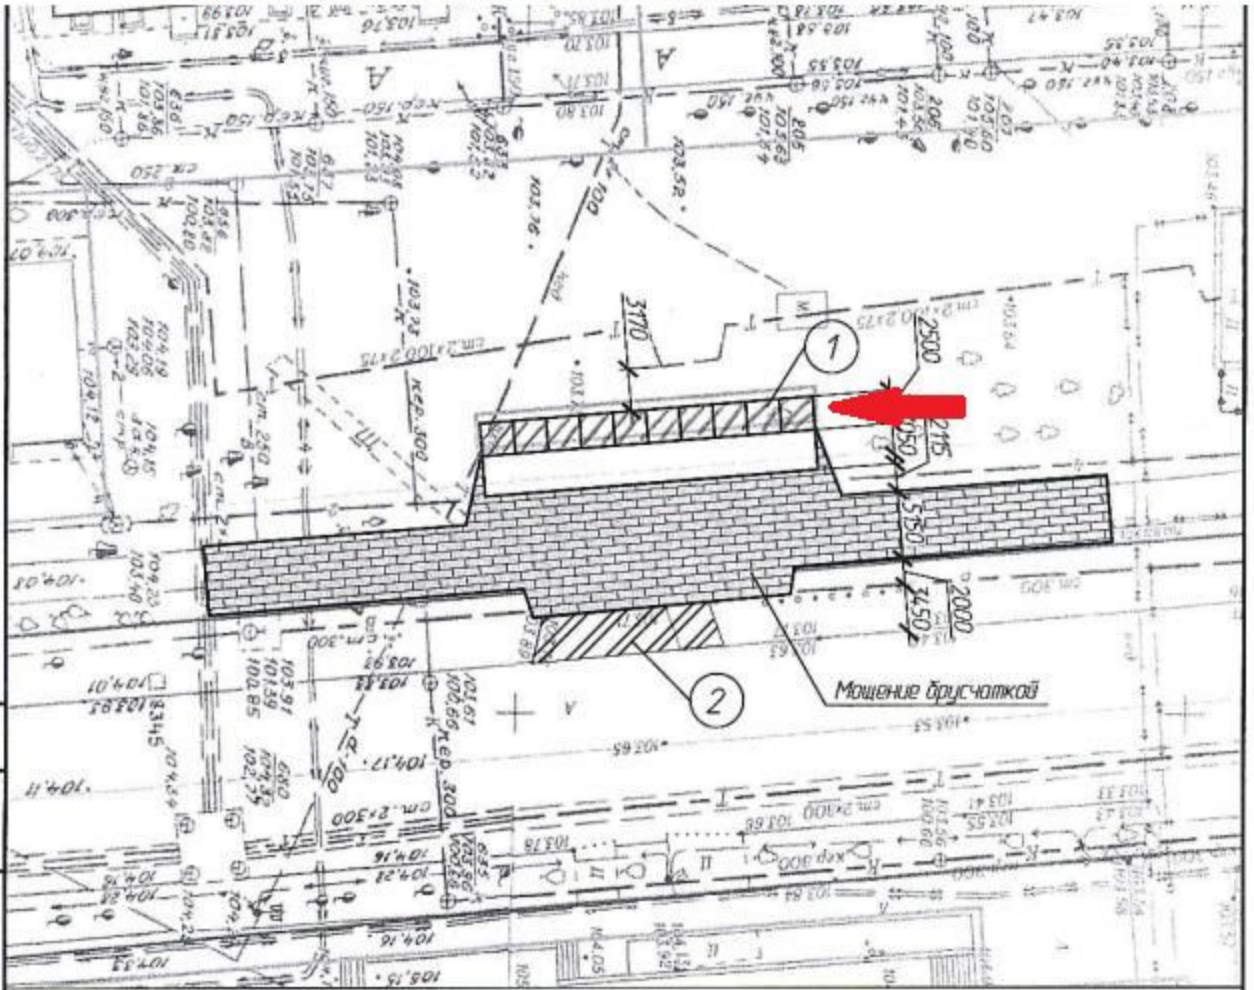

Согласовано

Инд. № подл.	Проверил	Силиваненко						
		Выполнил	Белоусова					
Изм.	Кол. изм.	Лист	№ док.	Подп.	Дата	Стadia	Лист	Листов

11-2018/1 ЭП

Торговые киоски г. Новосибирск, ул. Филатова

Эскизный проект


Схема планировочной организации
земельного участка М 1500

ЭП	6	
----	---	--

ООО "СКИМС-проект"


План размещения

нестационарного торгового объекта - торгового павильона с адресным ориентиром
ул. Ключ - Камышенское плато, конечная остановка, номер в Схеме 7.1.294.1.

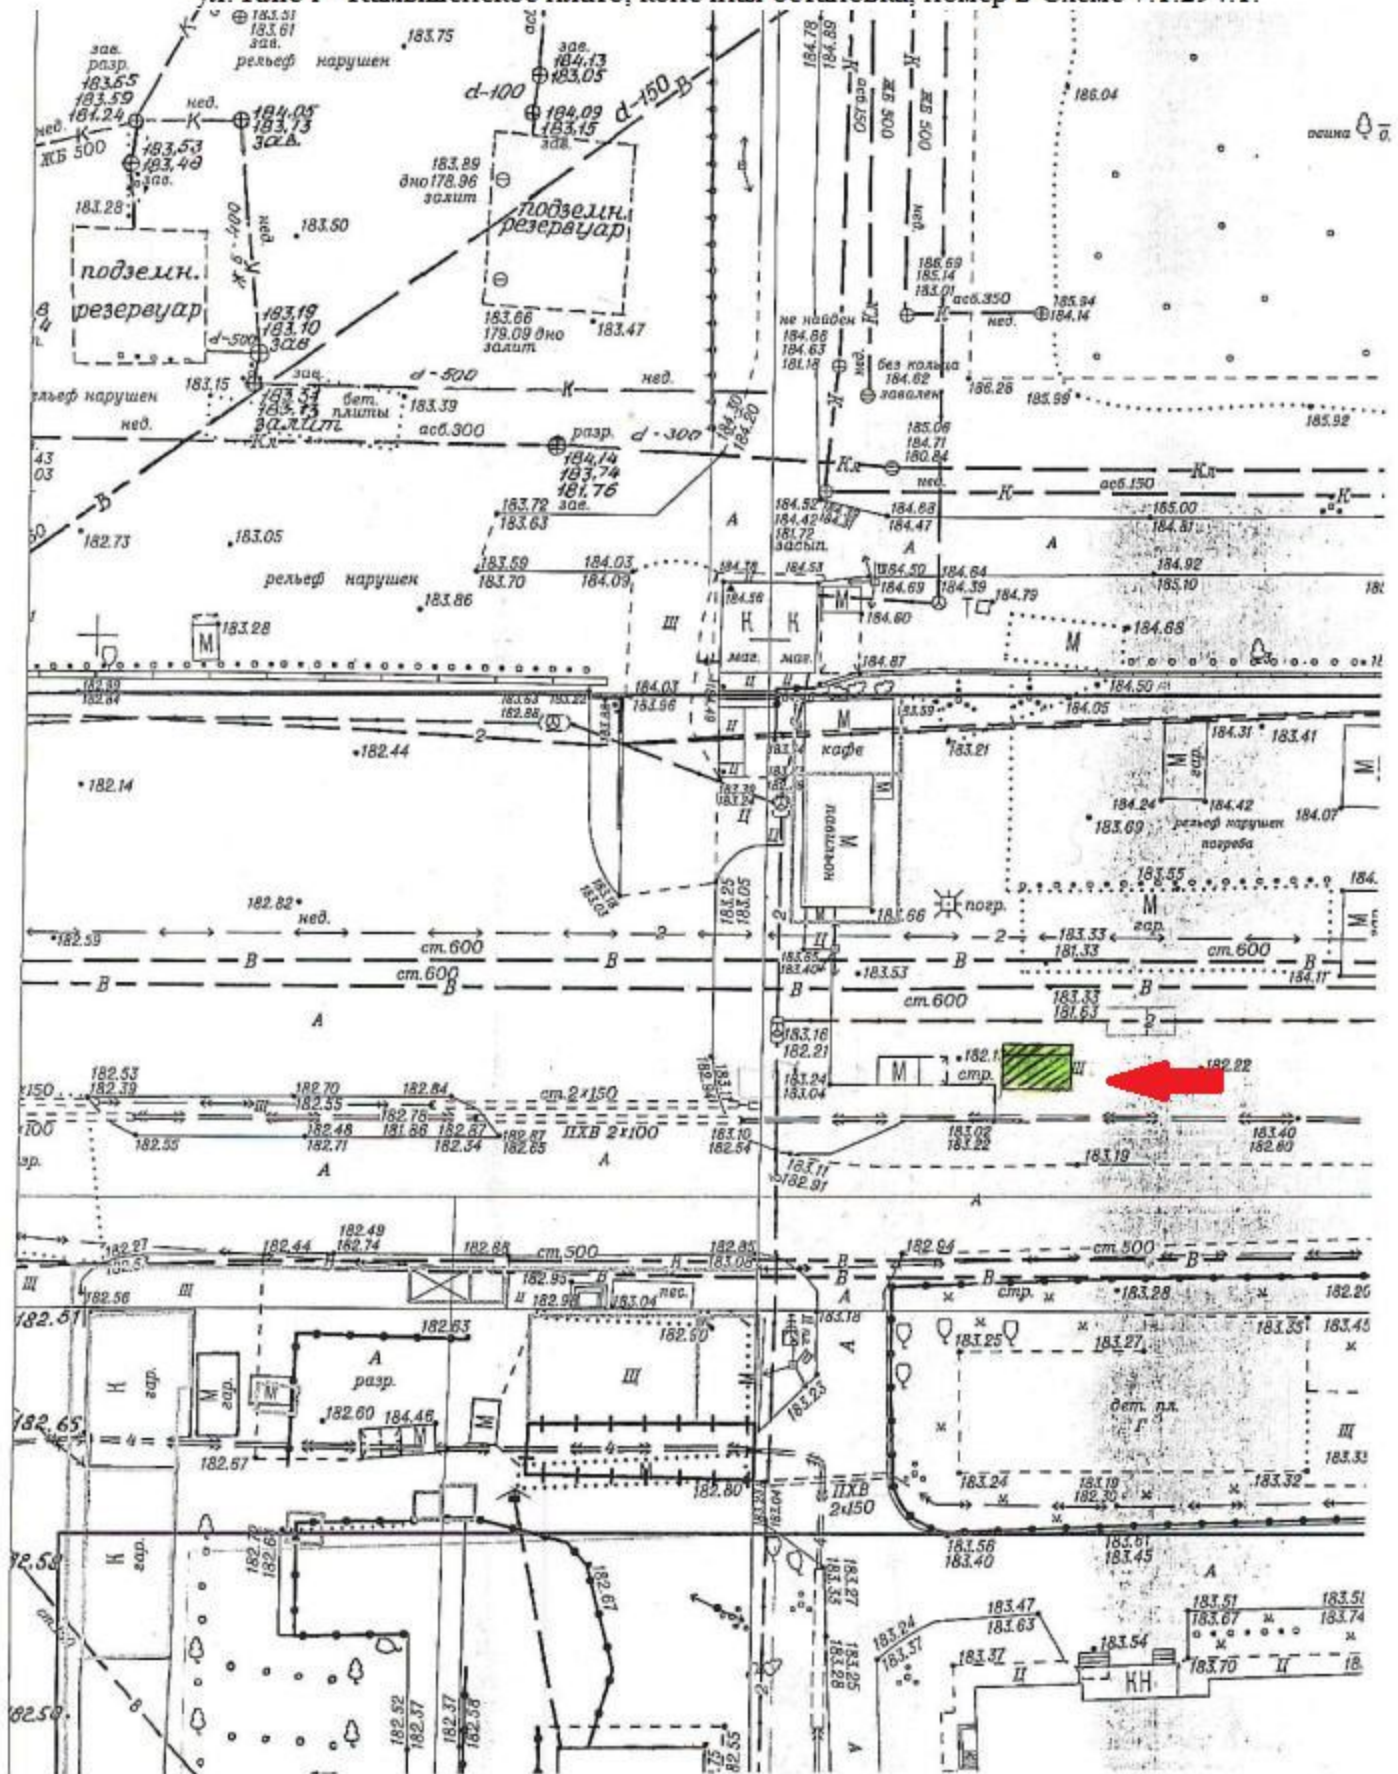

План размещения

нестационарного торгового объекта - елочного базара
с адресным ориентиром ул. Челюскинцев, 21, номер в Схеме 2.1.163.

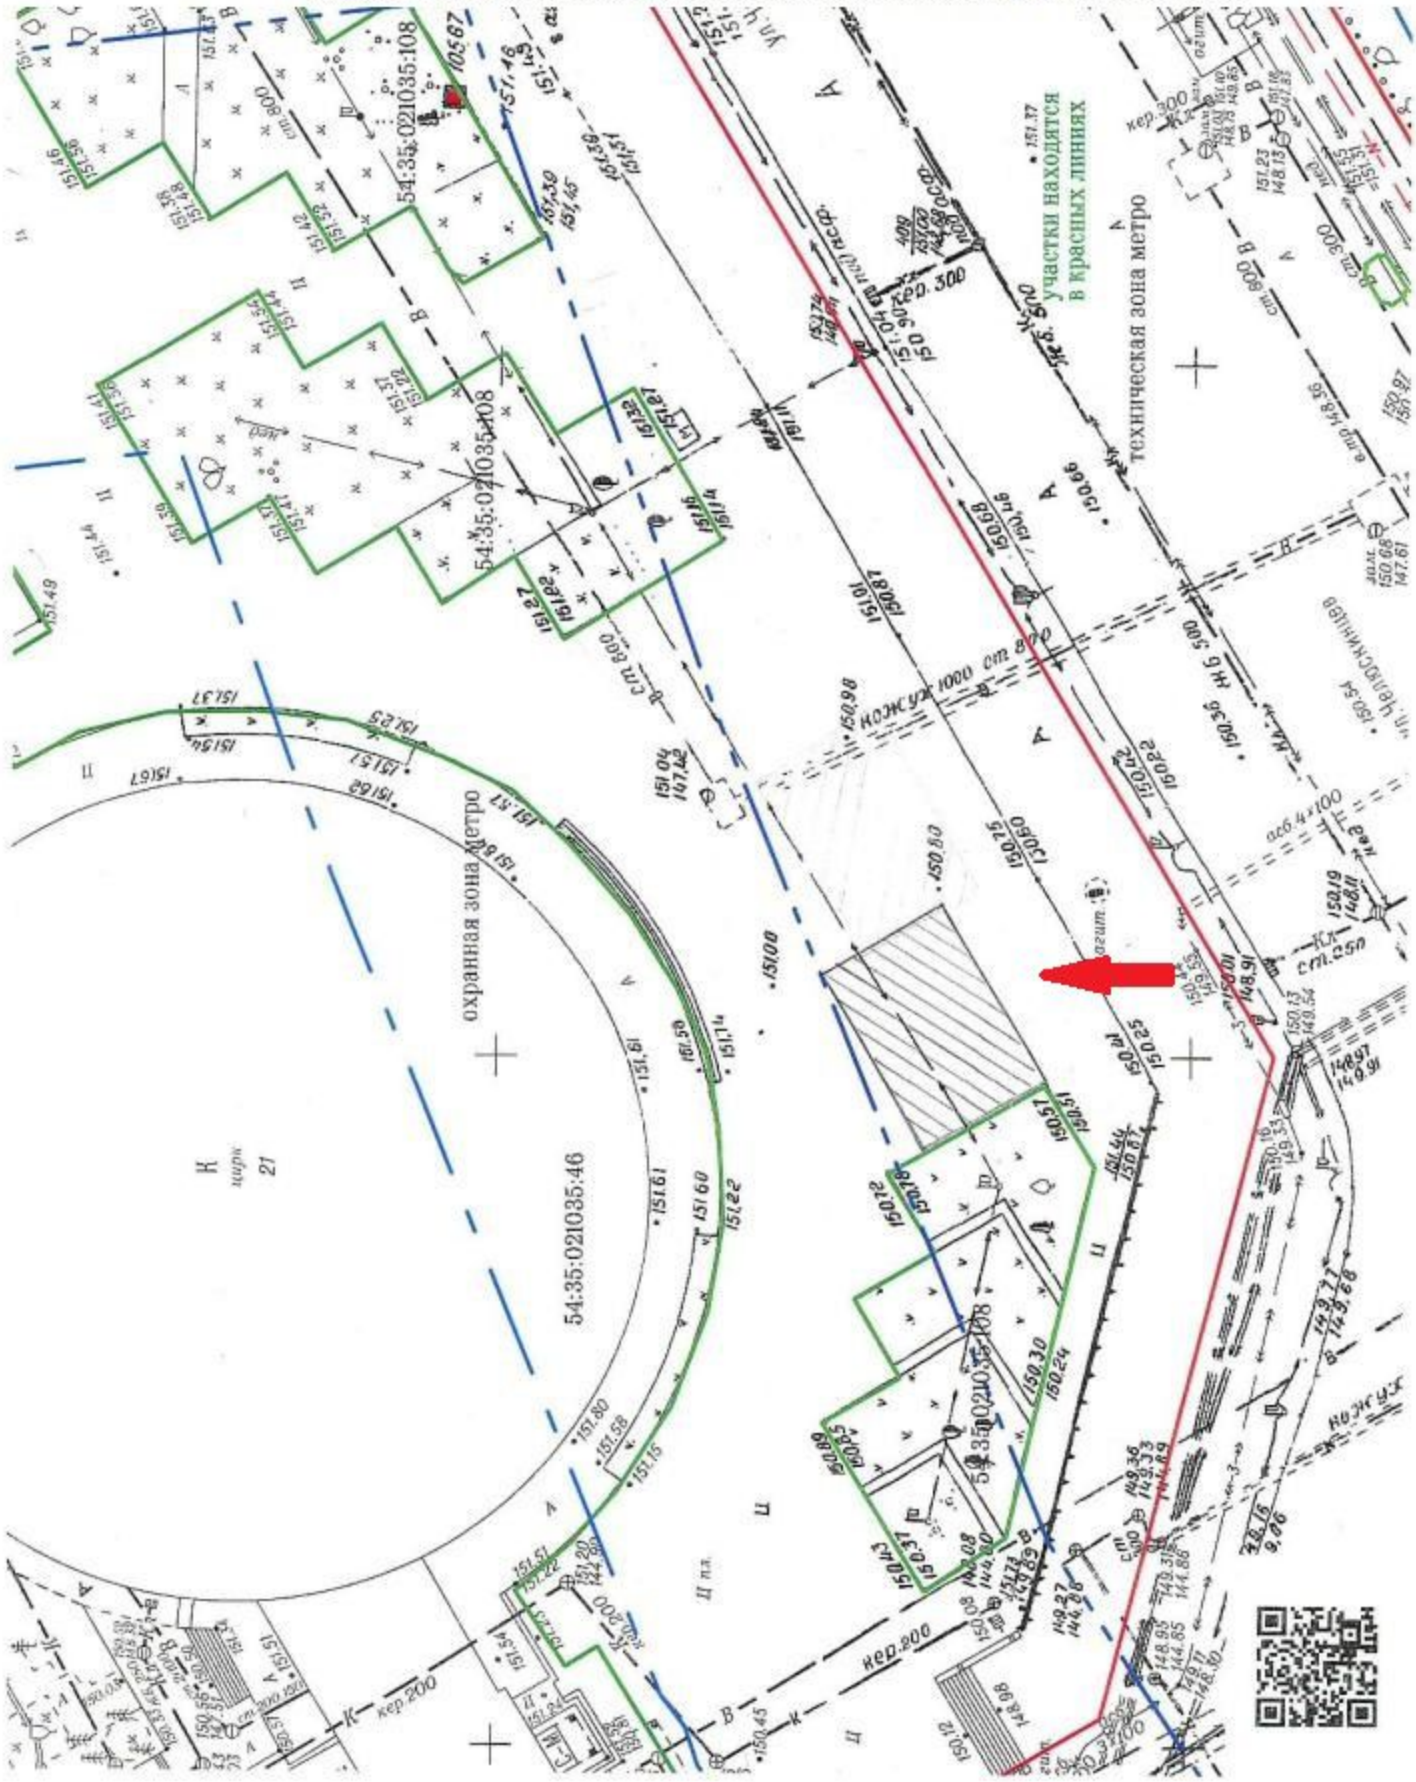

План размещения

нестационарного торгового объекта - елочного базара
с адресным ориентиром ул. Дуси Ковальчук, 173, номер в Схеме 3.1.108.

