




**План размещения**  
нестационарного торгового объекта - елочного базара  
с адресным ориентиром ул. Фрунзе, 59, номер в Схеме 1.1.433.

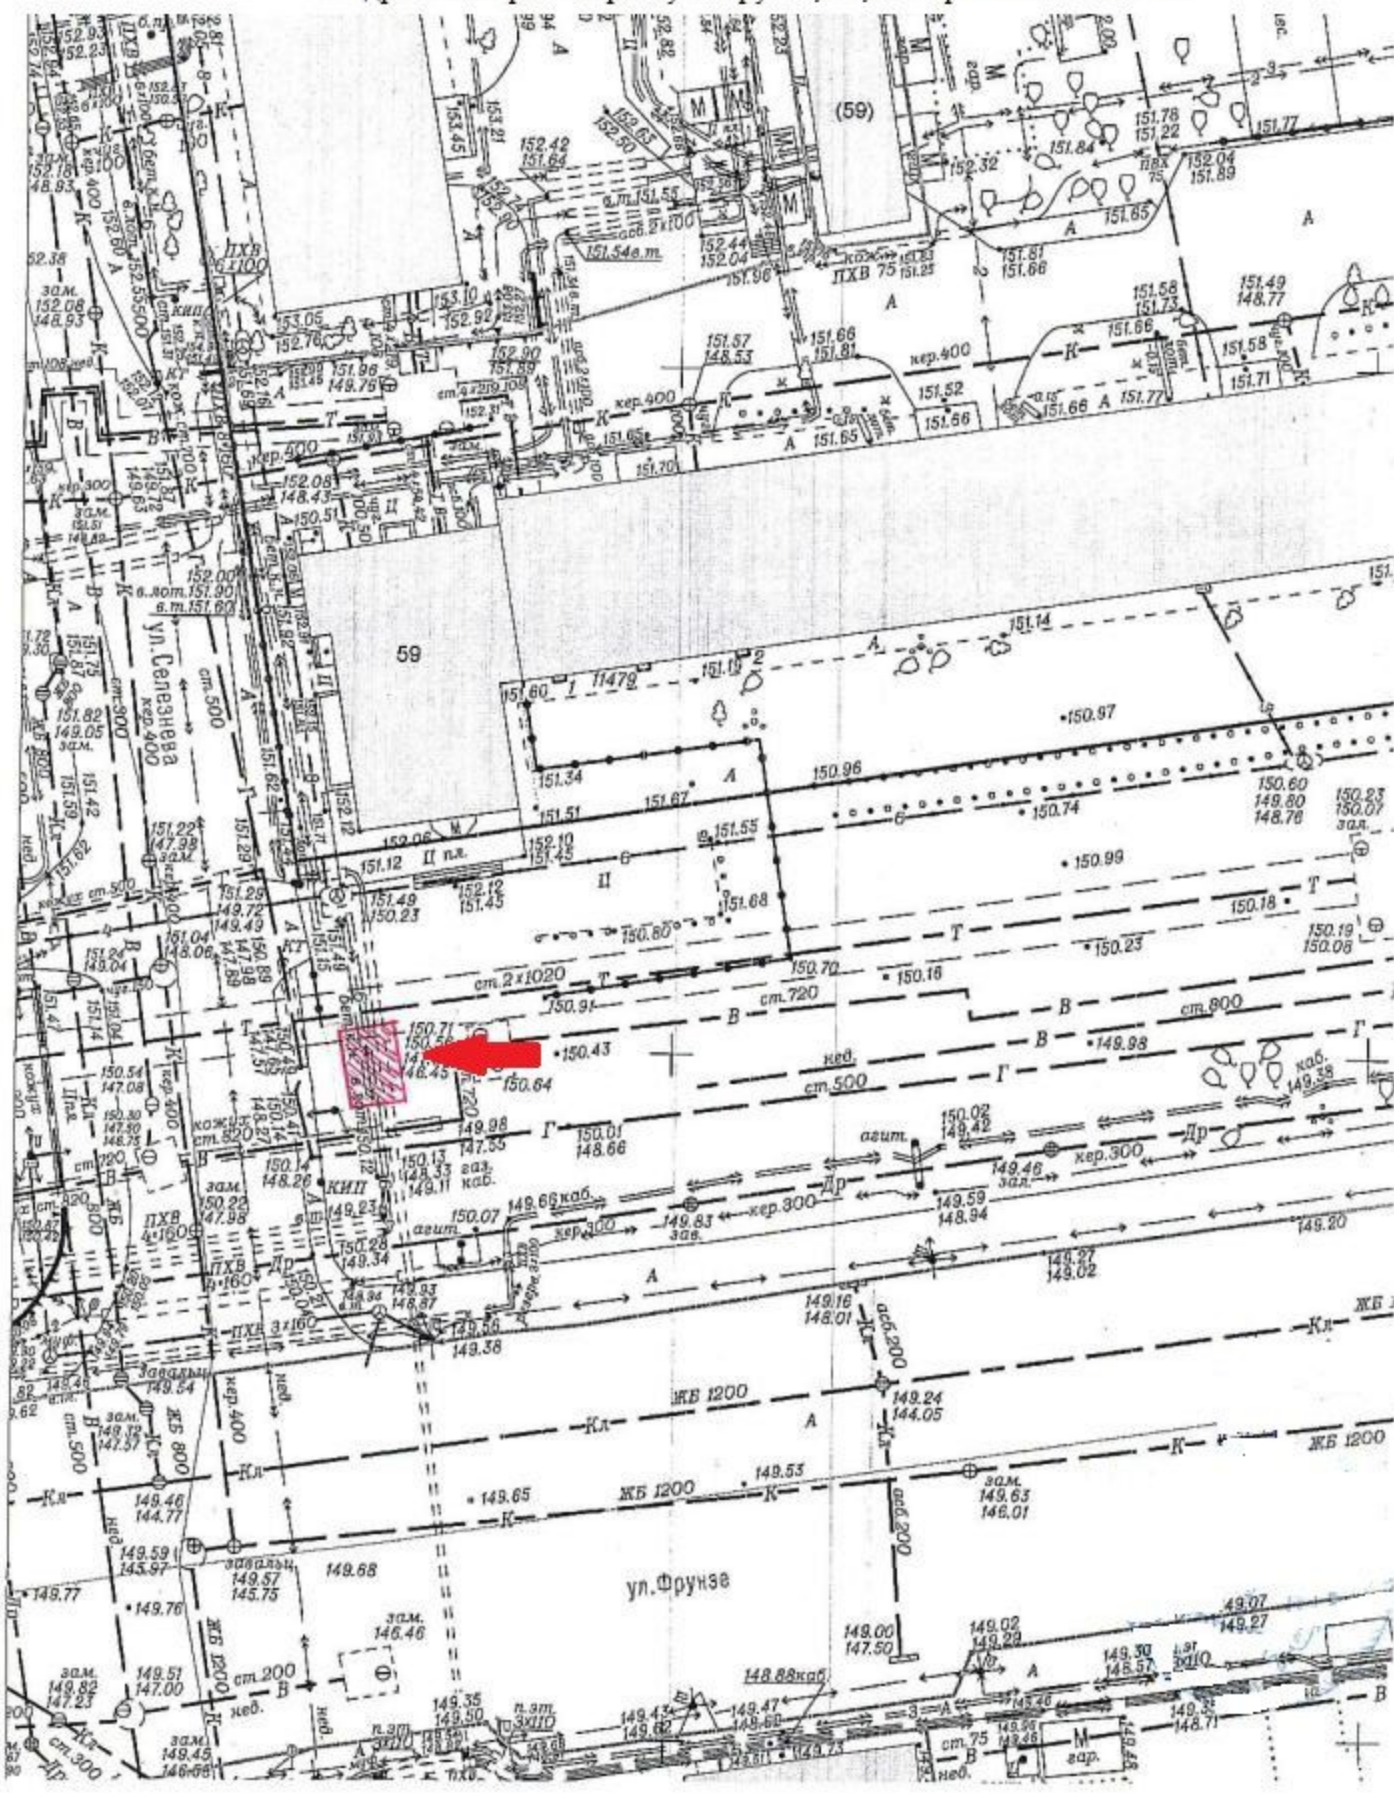

**План размещения**  
нестационарного торгового объекта - елочного базара  
с адресным ориентиром ул. Рассветная, 6, номер в Схеме 4.1.282.

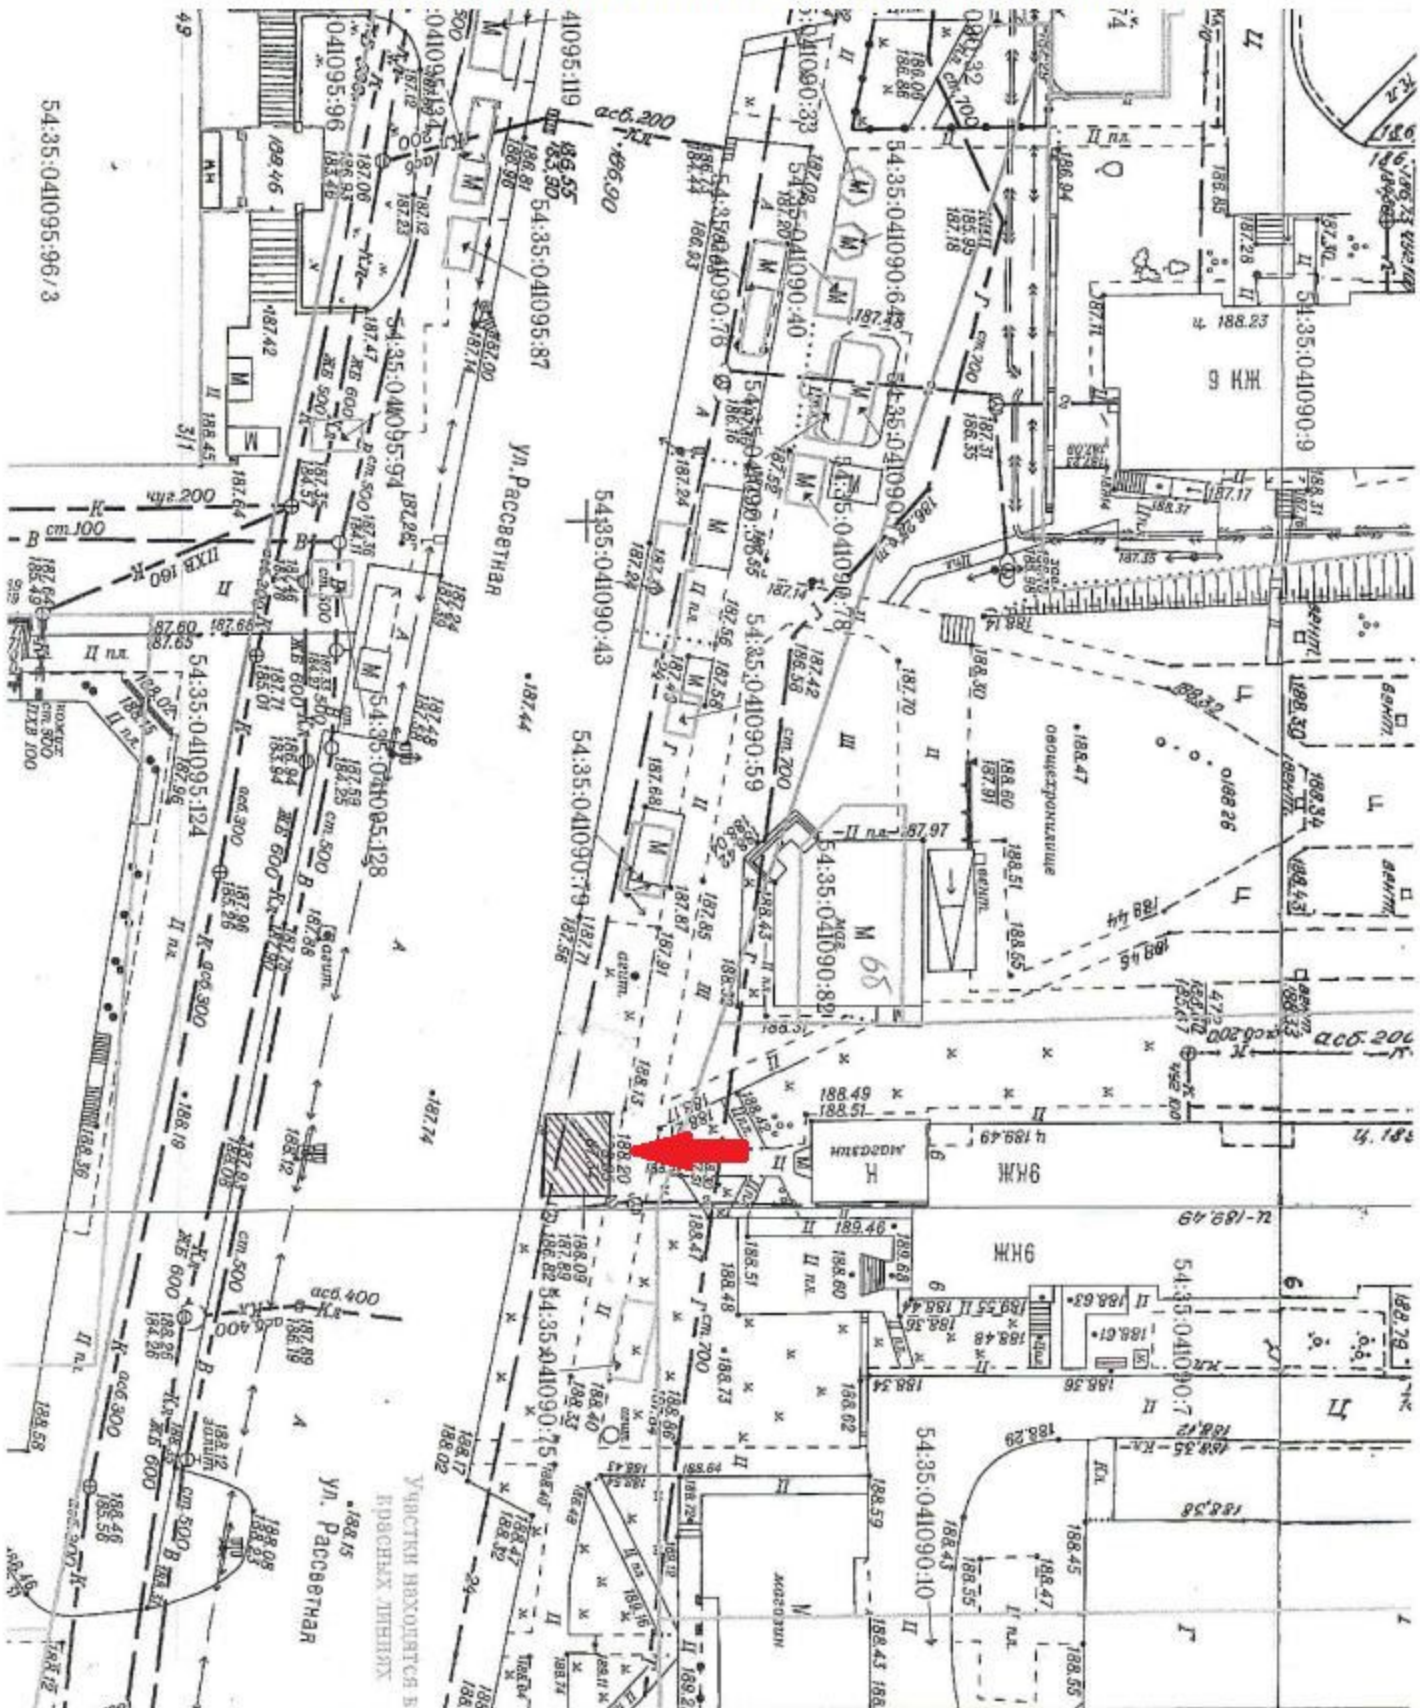

**План размещения**  
нестационарного торгового объекта - елочного базара  
с адресным ориентиром ул. Учительская, 17, номер в Схеме 4.1.343.

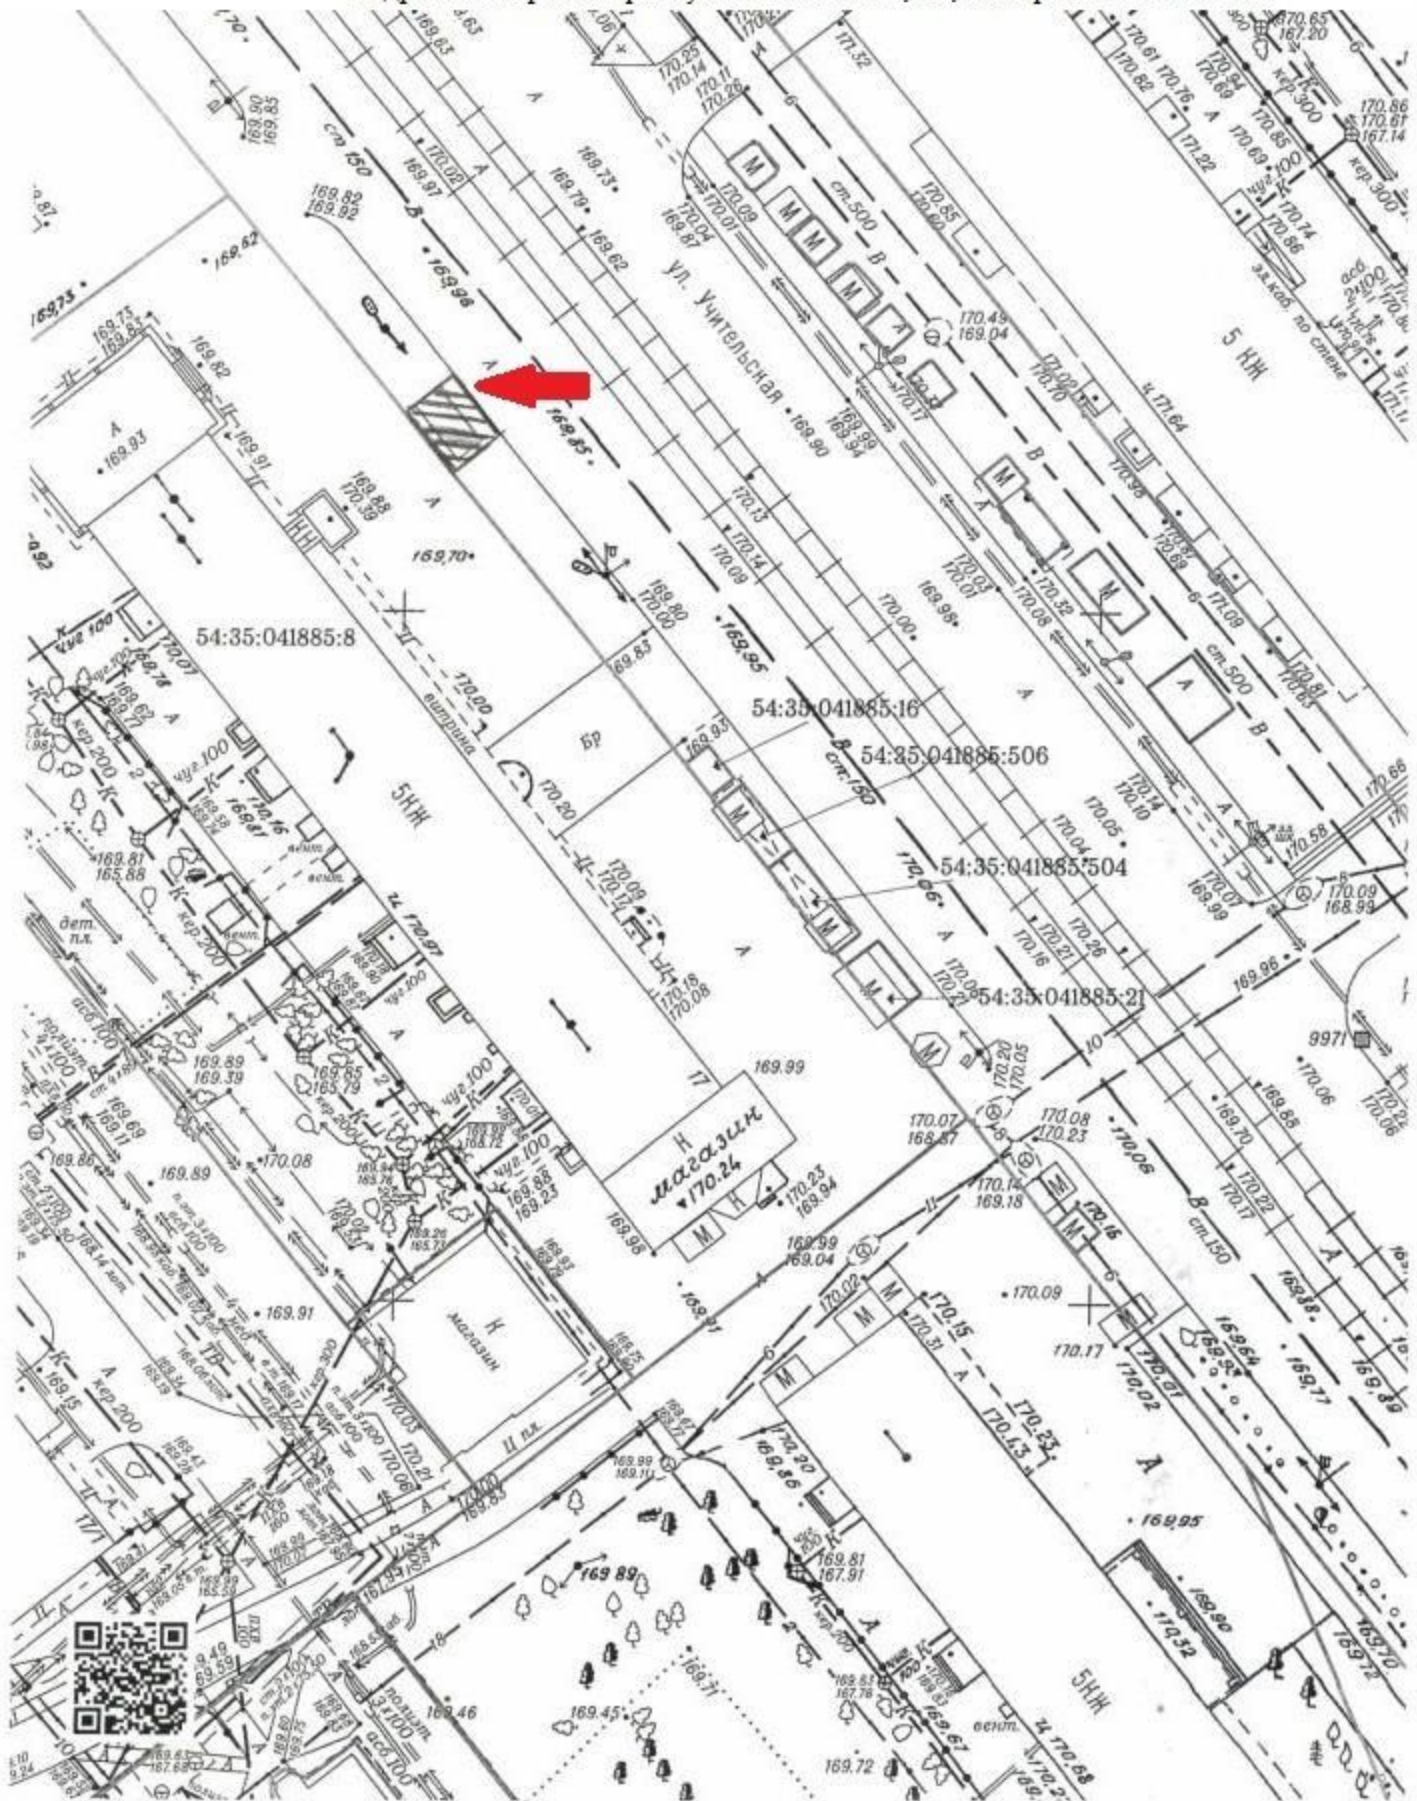

**План размещения**  
нестационарного торгового объекта - елочного базара  
с адресным ориентиром ул. Крылова, 53, номер в Схеме 10.1.121.

