




Приложение 2  
к сообщению о предстоящем  
заключении договоров на размещение

**План размещения**


нестационарного торгового объекта - торгового павильона  
с адресным ориентиром ул. 2-я Шоссейная, 274, номер в Схеме 6.1.104.1.

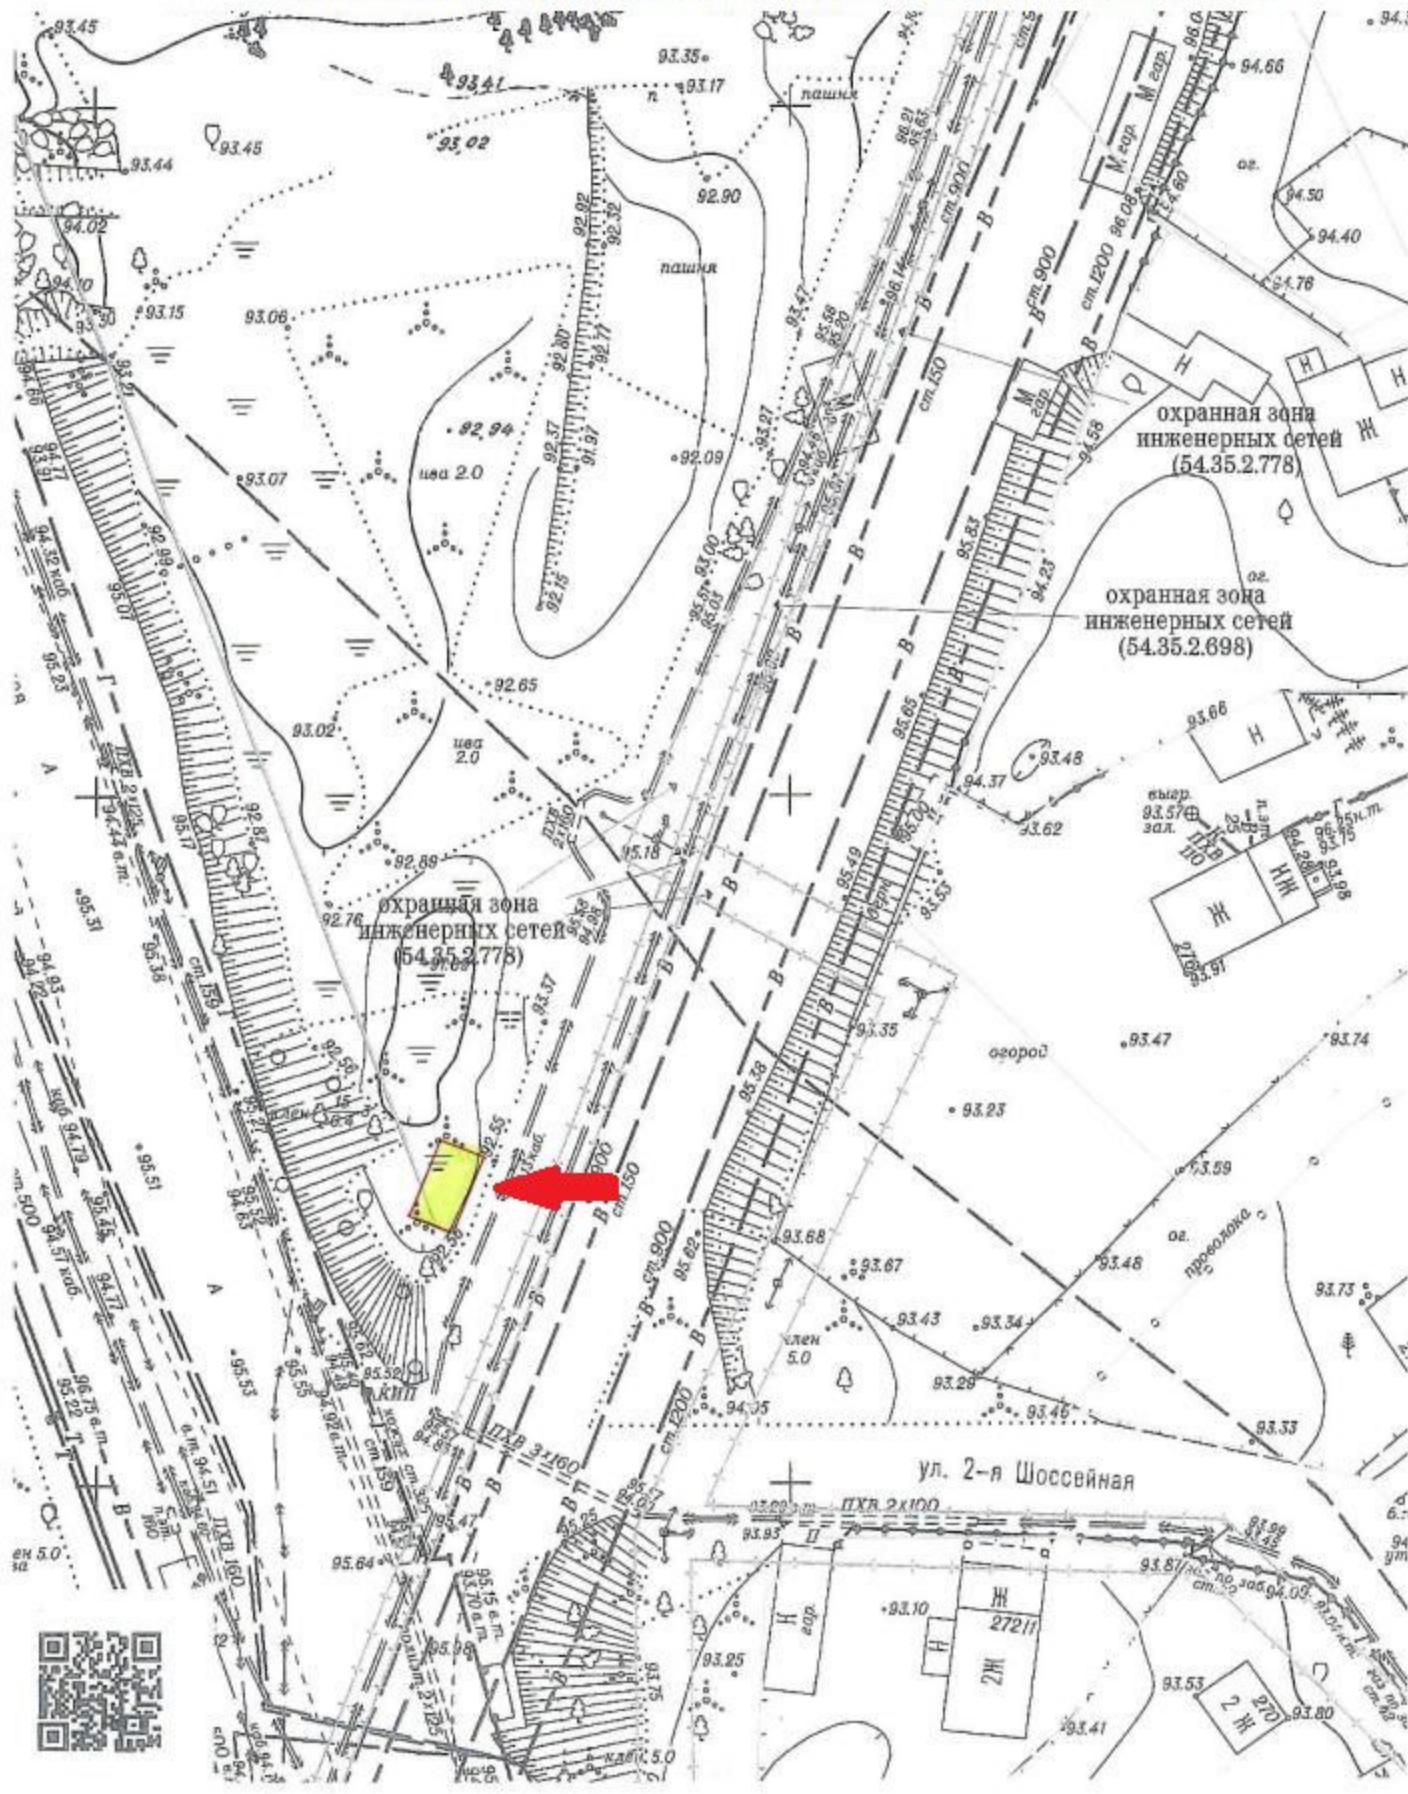

Приложение 3  
к сообщению о предстоящем  
заключении договоров на размещение

**План размещения**

нестационарного торгового объекта - киоска  
с адресным ориентиром ул. Шмидта, 2а, номер в Схеме 8.1.171.

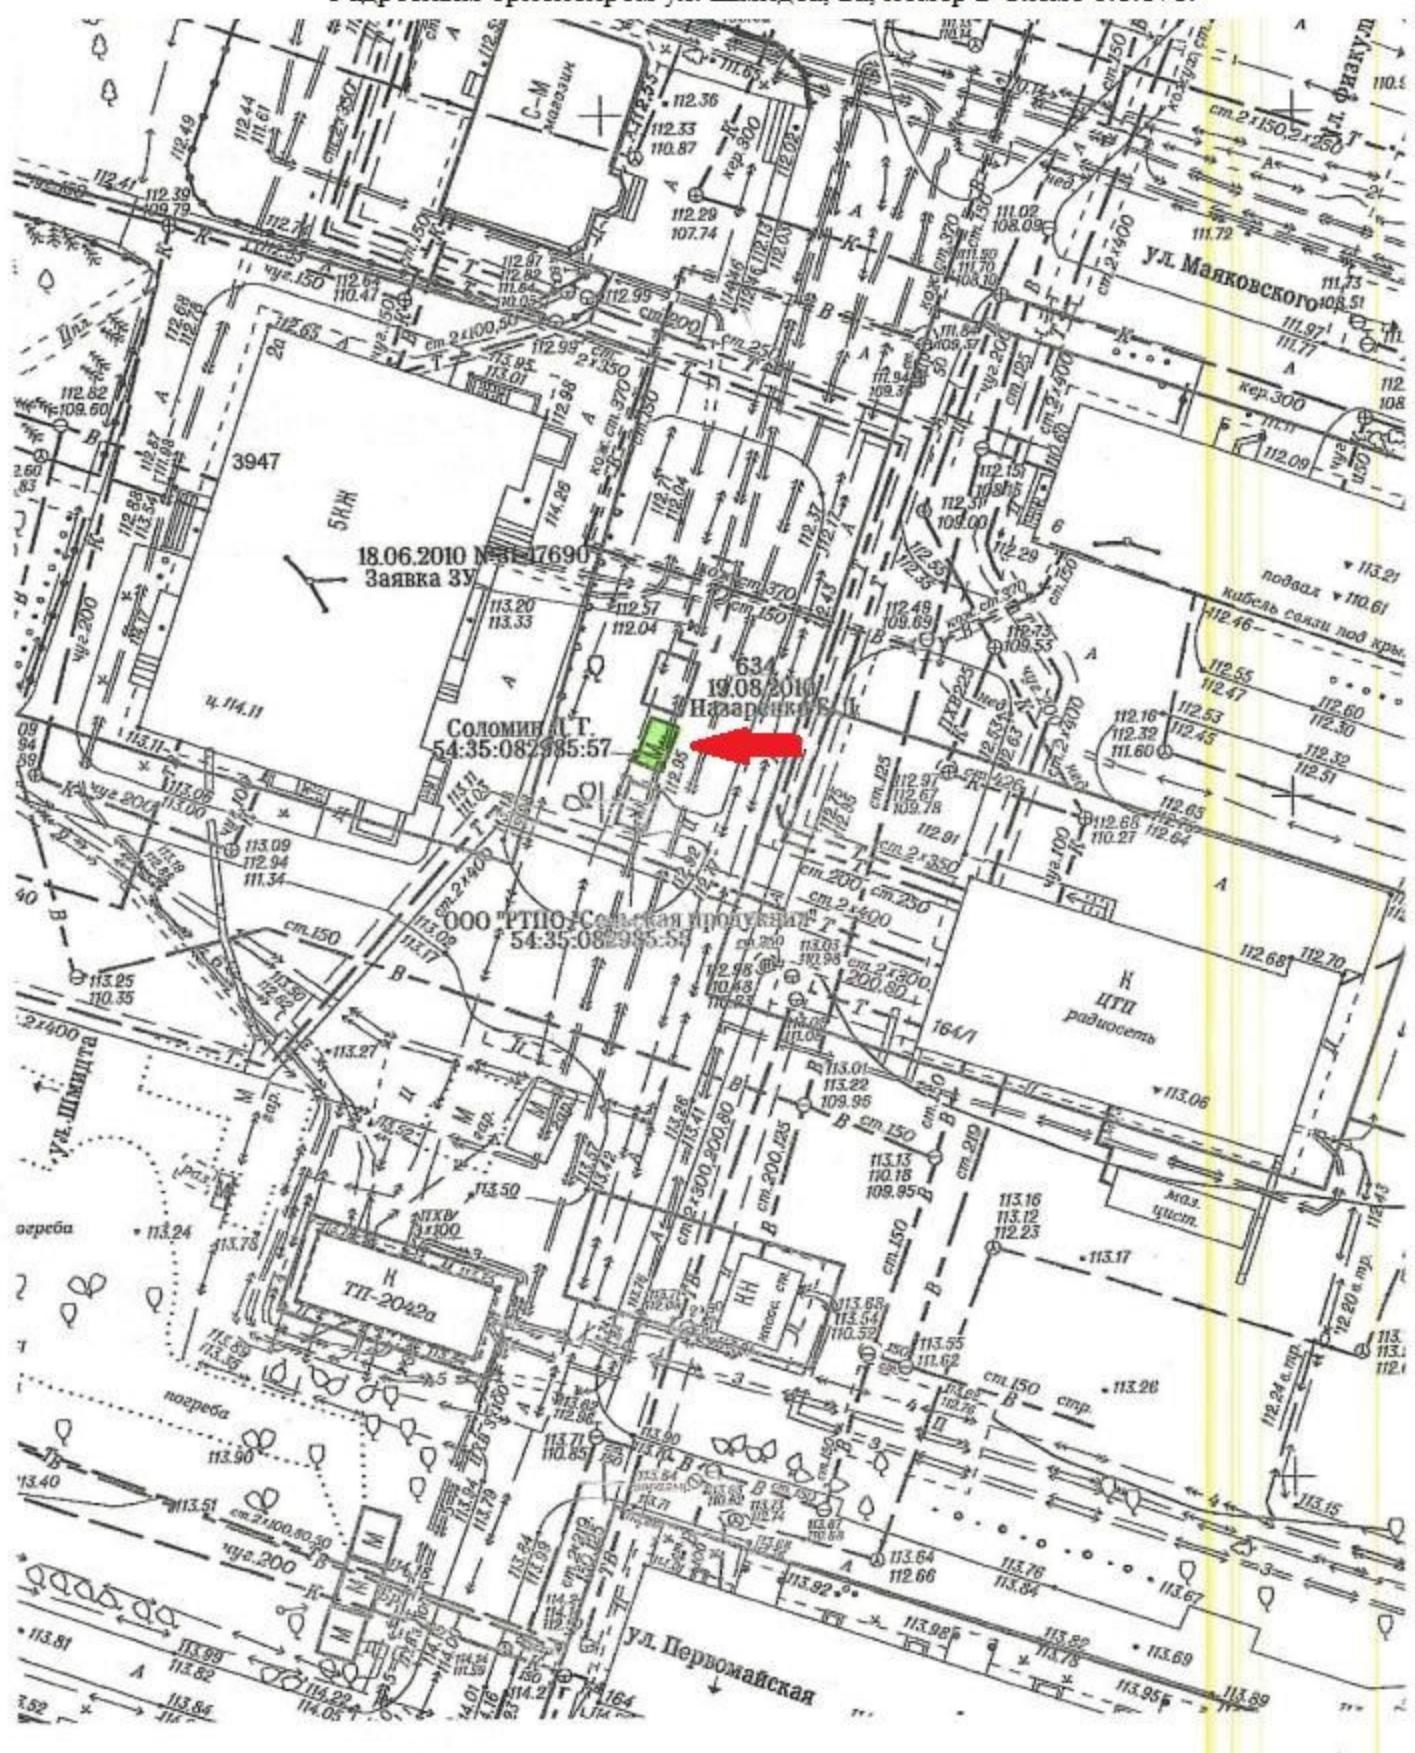

Приложение 4  
к сообщению о предстоящем  
заключении договоров на размещение

**План размещение**

нестационарного торгового объекта - киоска

с адресным ориентиром ул. Баумана, 3, номер в Схеме 8.1.26.

