



План размещения
нестационарного торгового объекта - киоска
с адресным ориентиром ул. Адриена Лежена, 5, номер в Схеме 1.1.161.

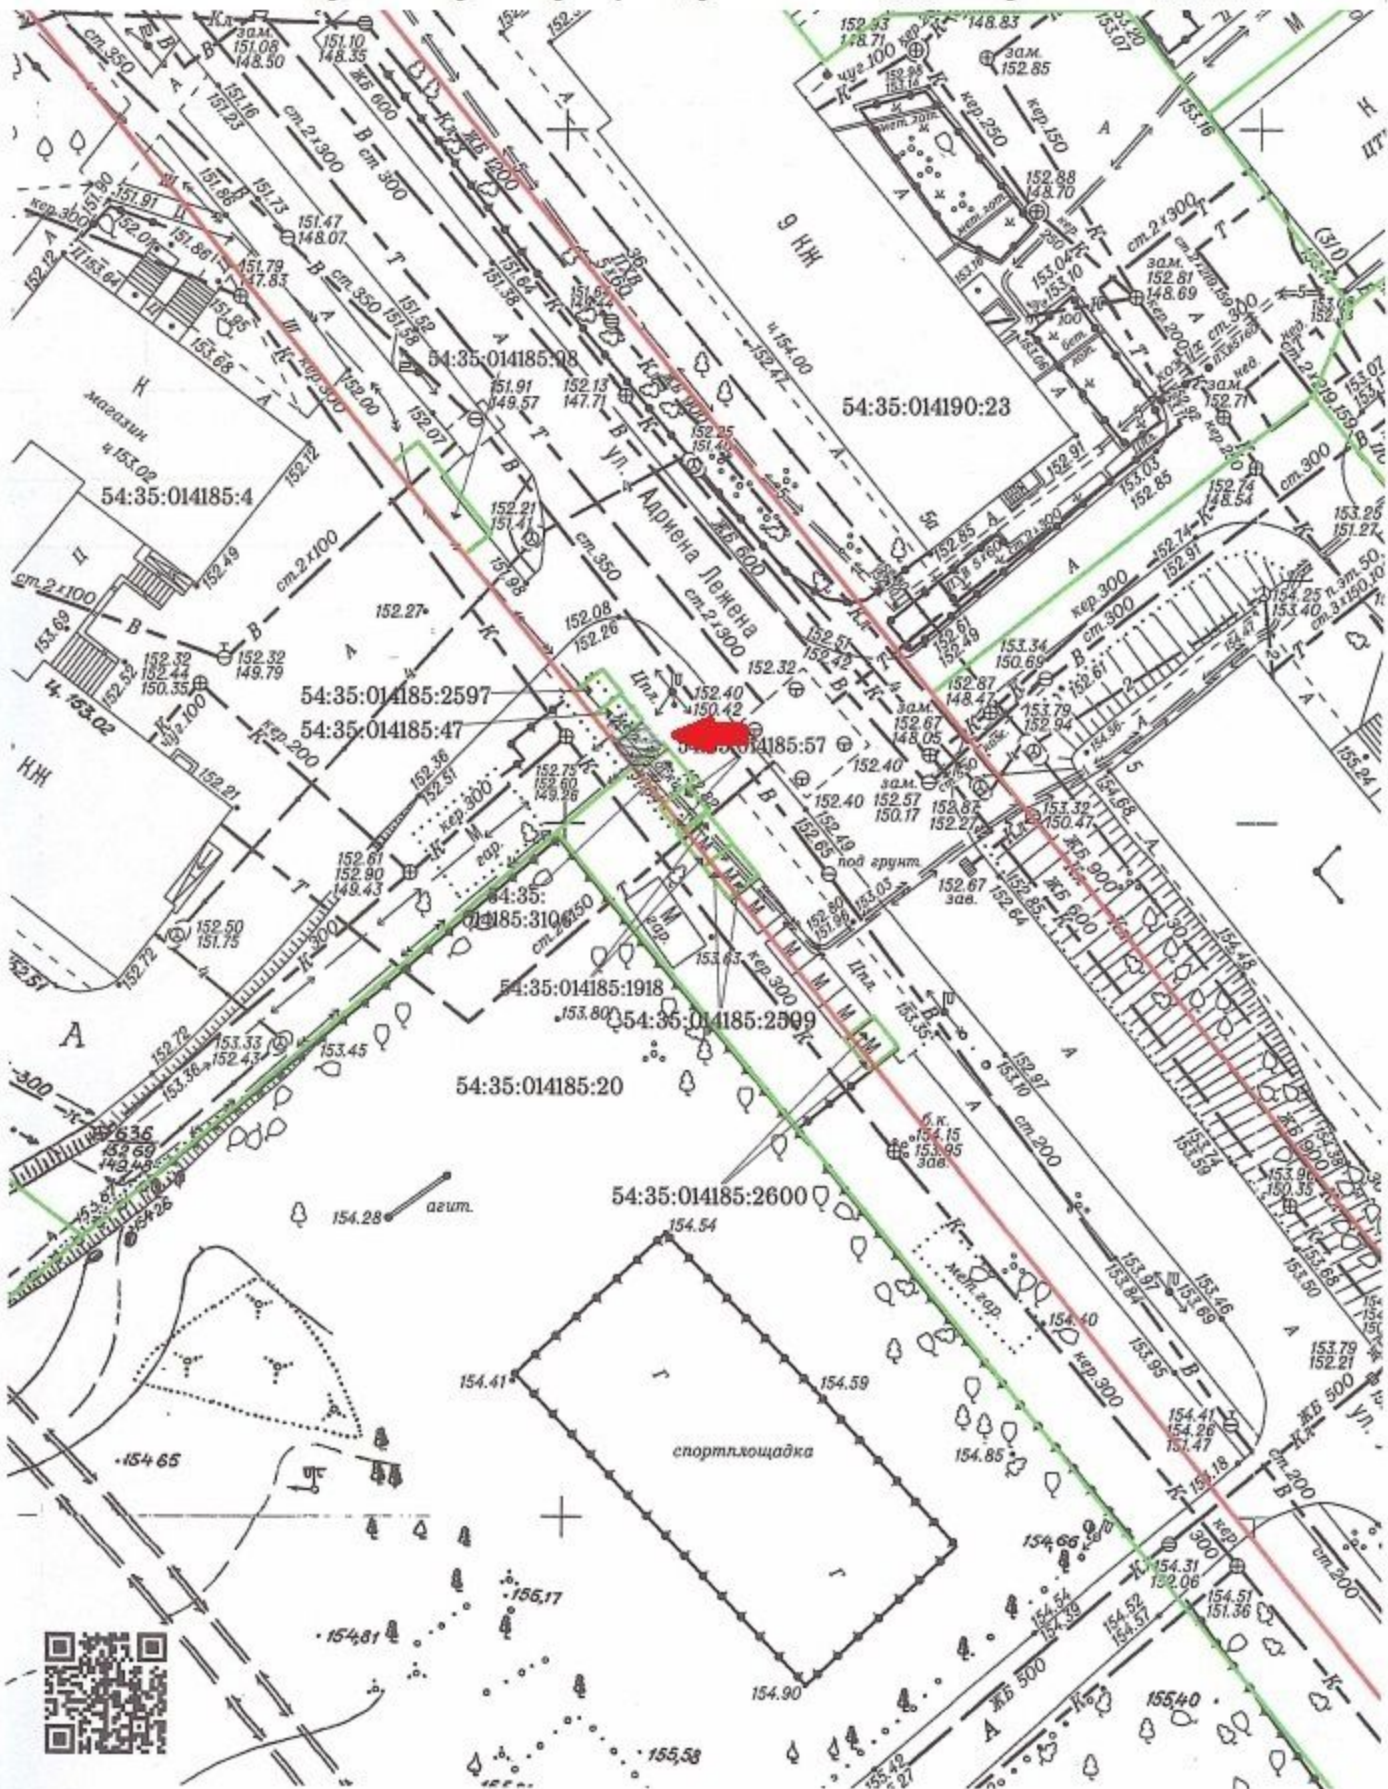


План размещения


нестационарного торгового объекта - елочного базара
с адресным ориентиром ул. Бориса Богаткова, 201, номер в Схеме 7.1.81.

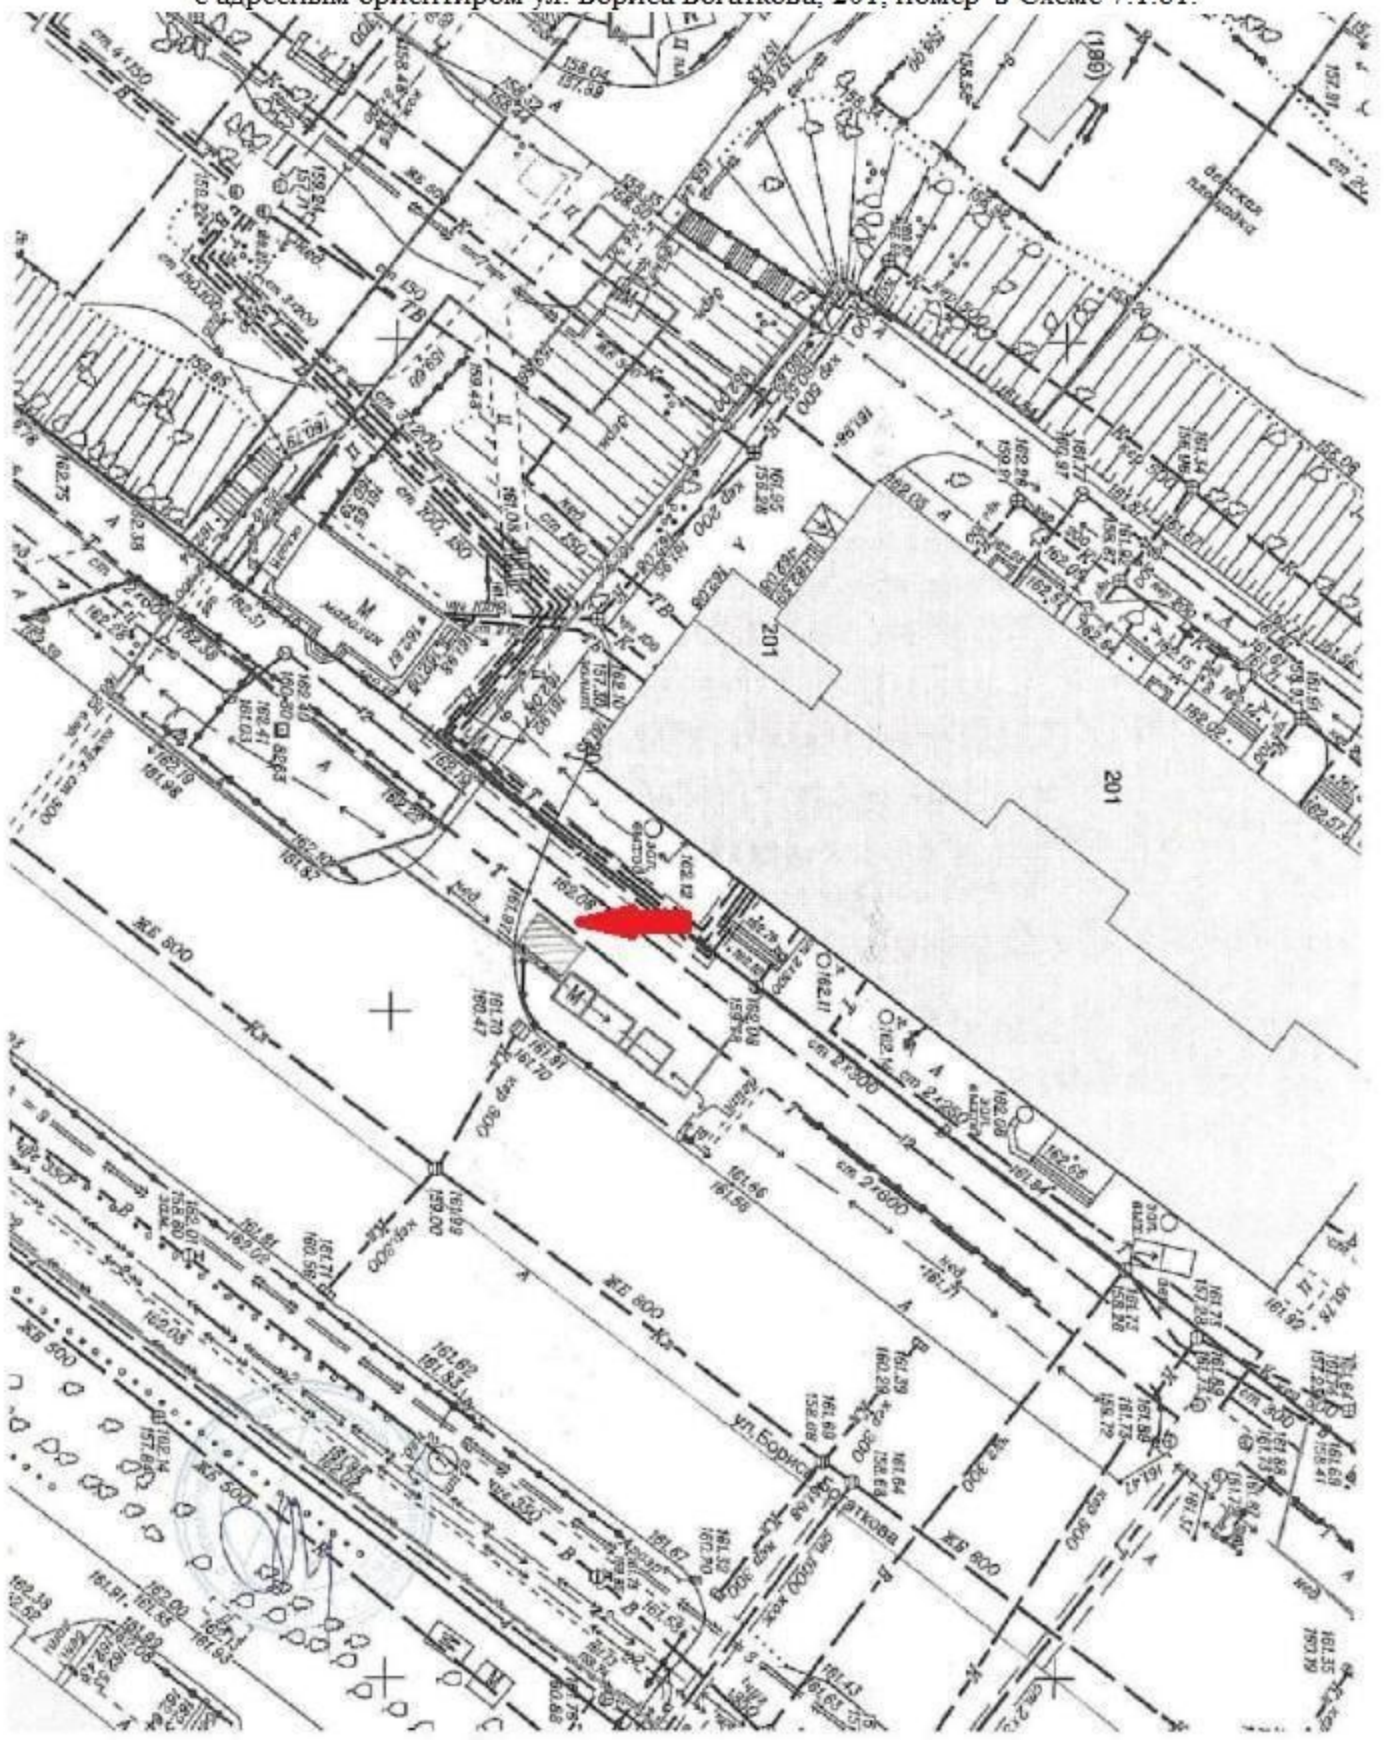


План размещения
нестационарного торгового объекта - елочного базара
с адресным ориентиром ул. Никитина, 64, номер в Схеме 7.1.387.

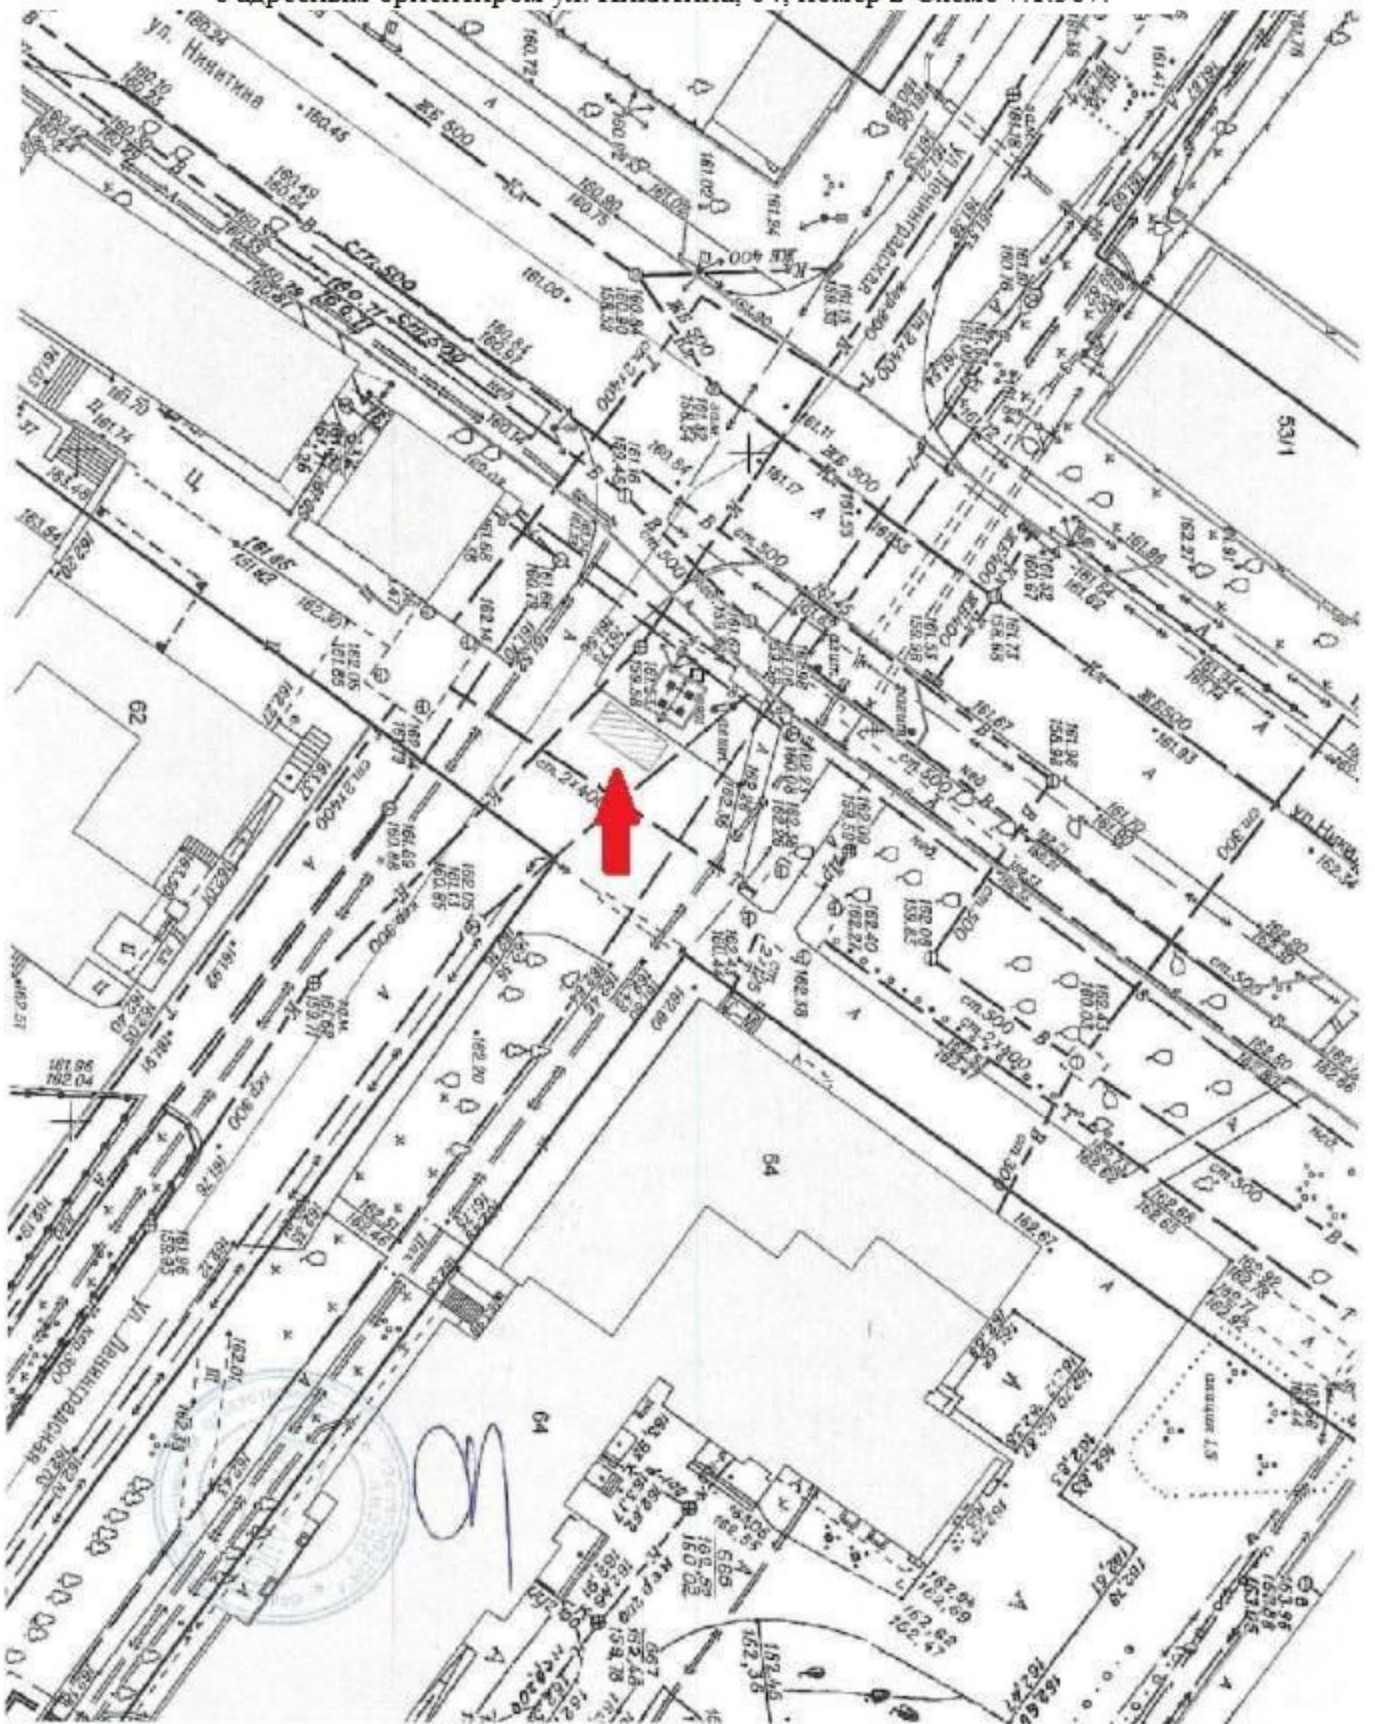


План размещения
нестационарного торгового объекта - елочного базара
с адресным ориентиром ул. В. Высоцкого, 38 корпус 2, номер в Схеме 7.1.114.

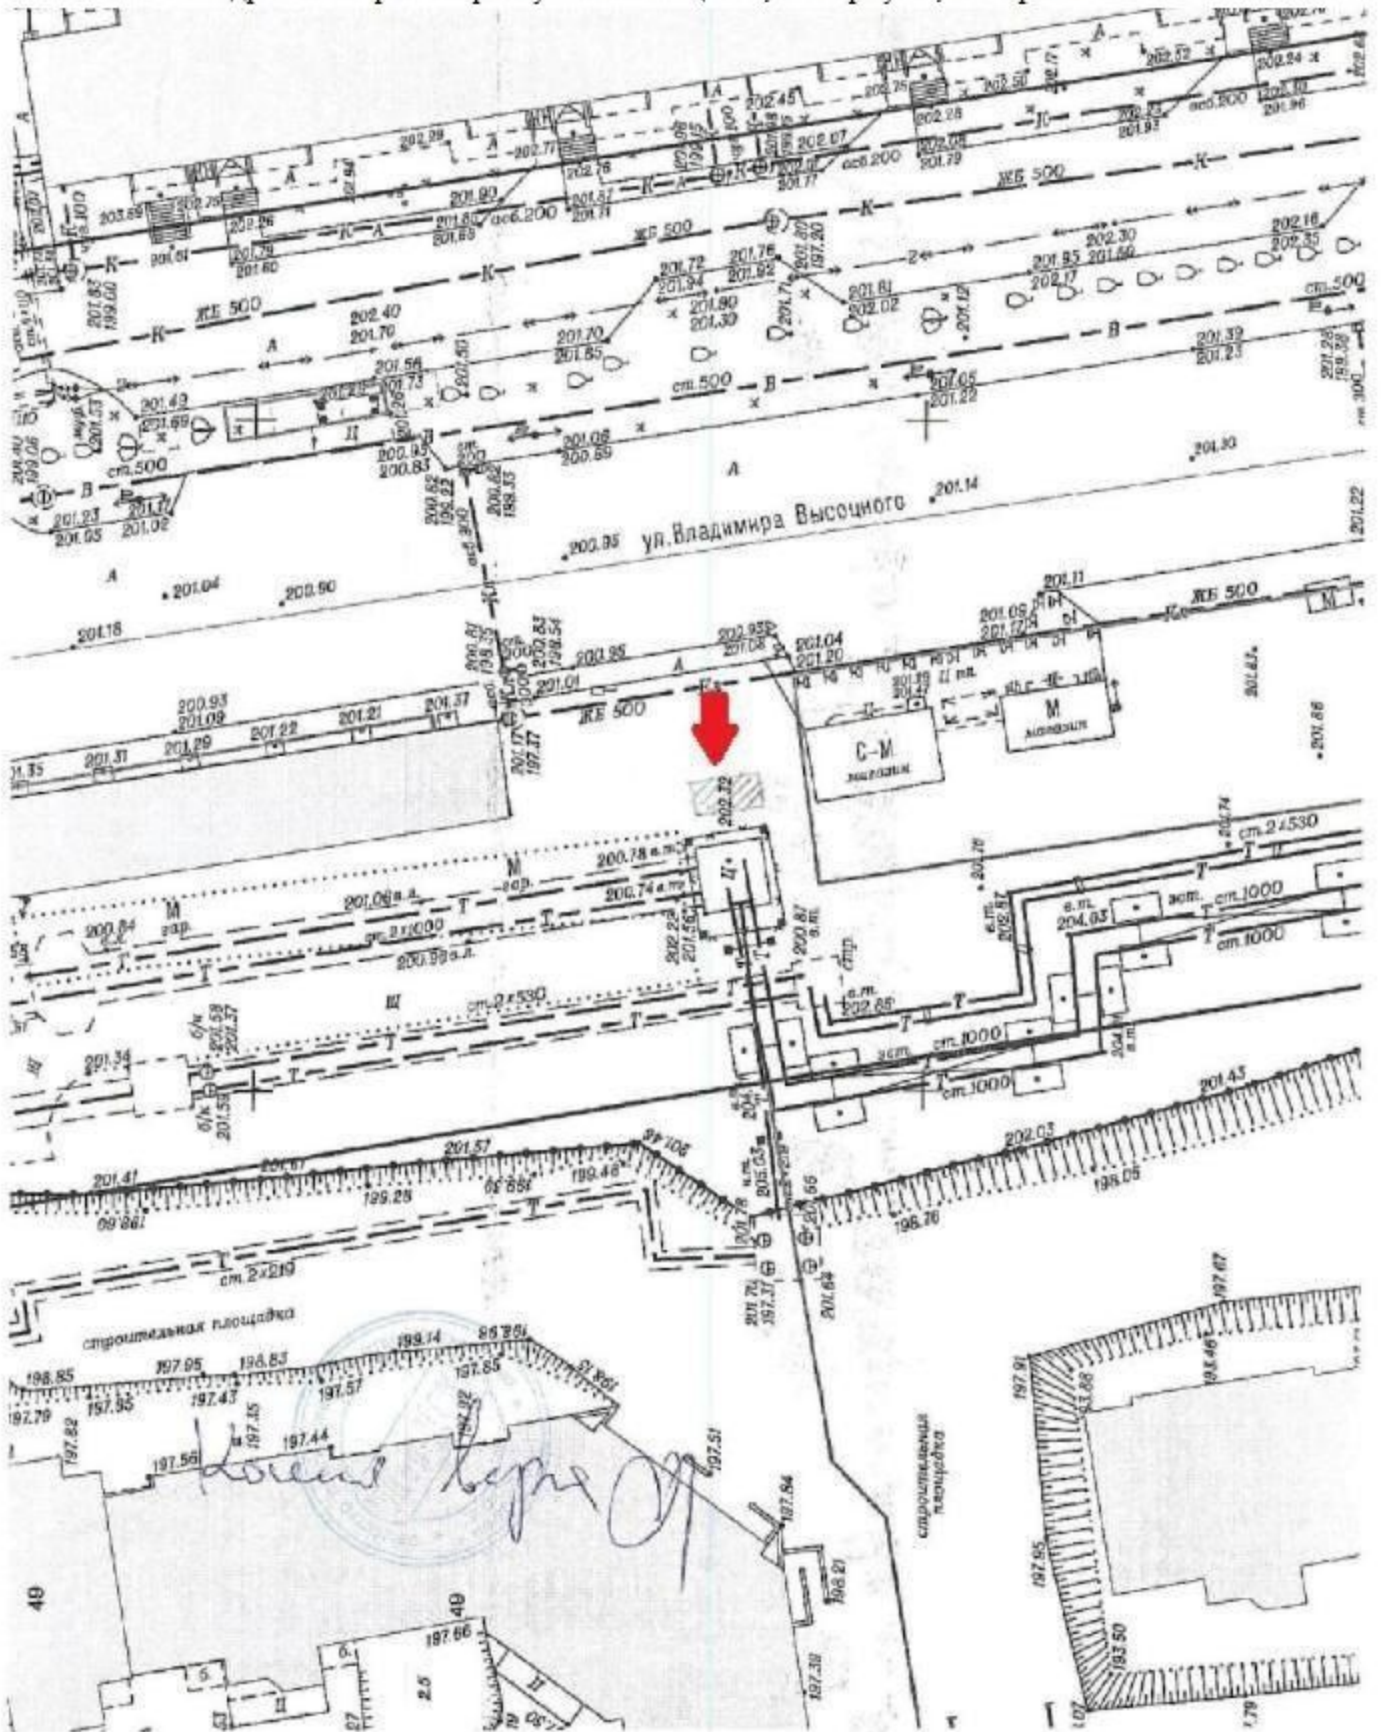


План размещения
нестационарного торгового объекта - елочного базара
с адресным ориентиром ул. В. Высоцкого, 31/1, номер в Схеме 7.1.109.

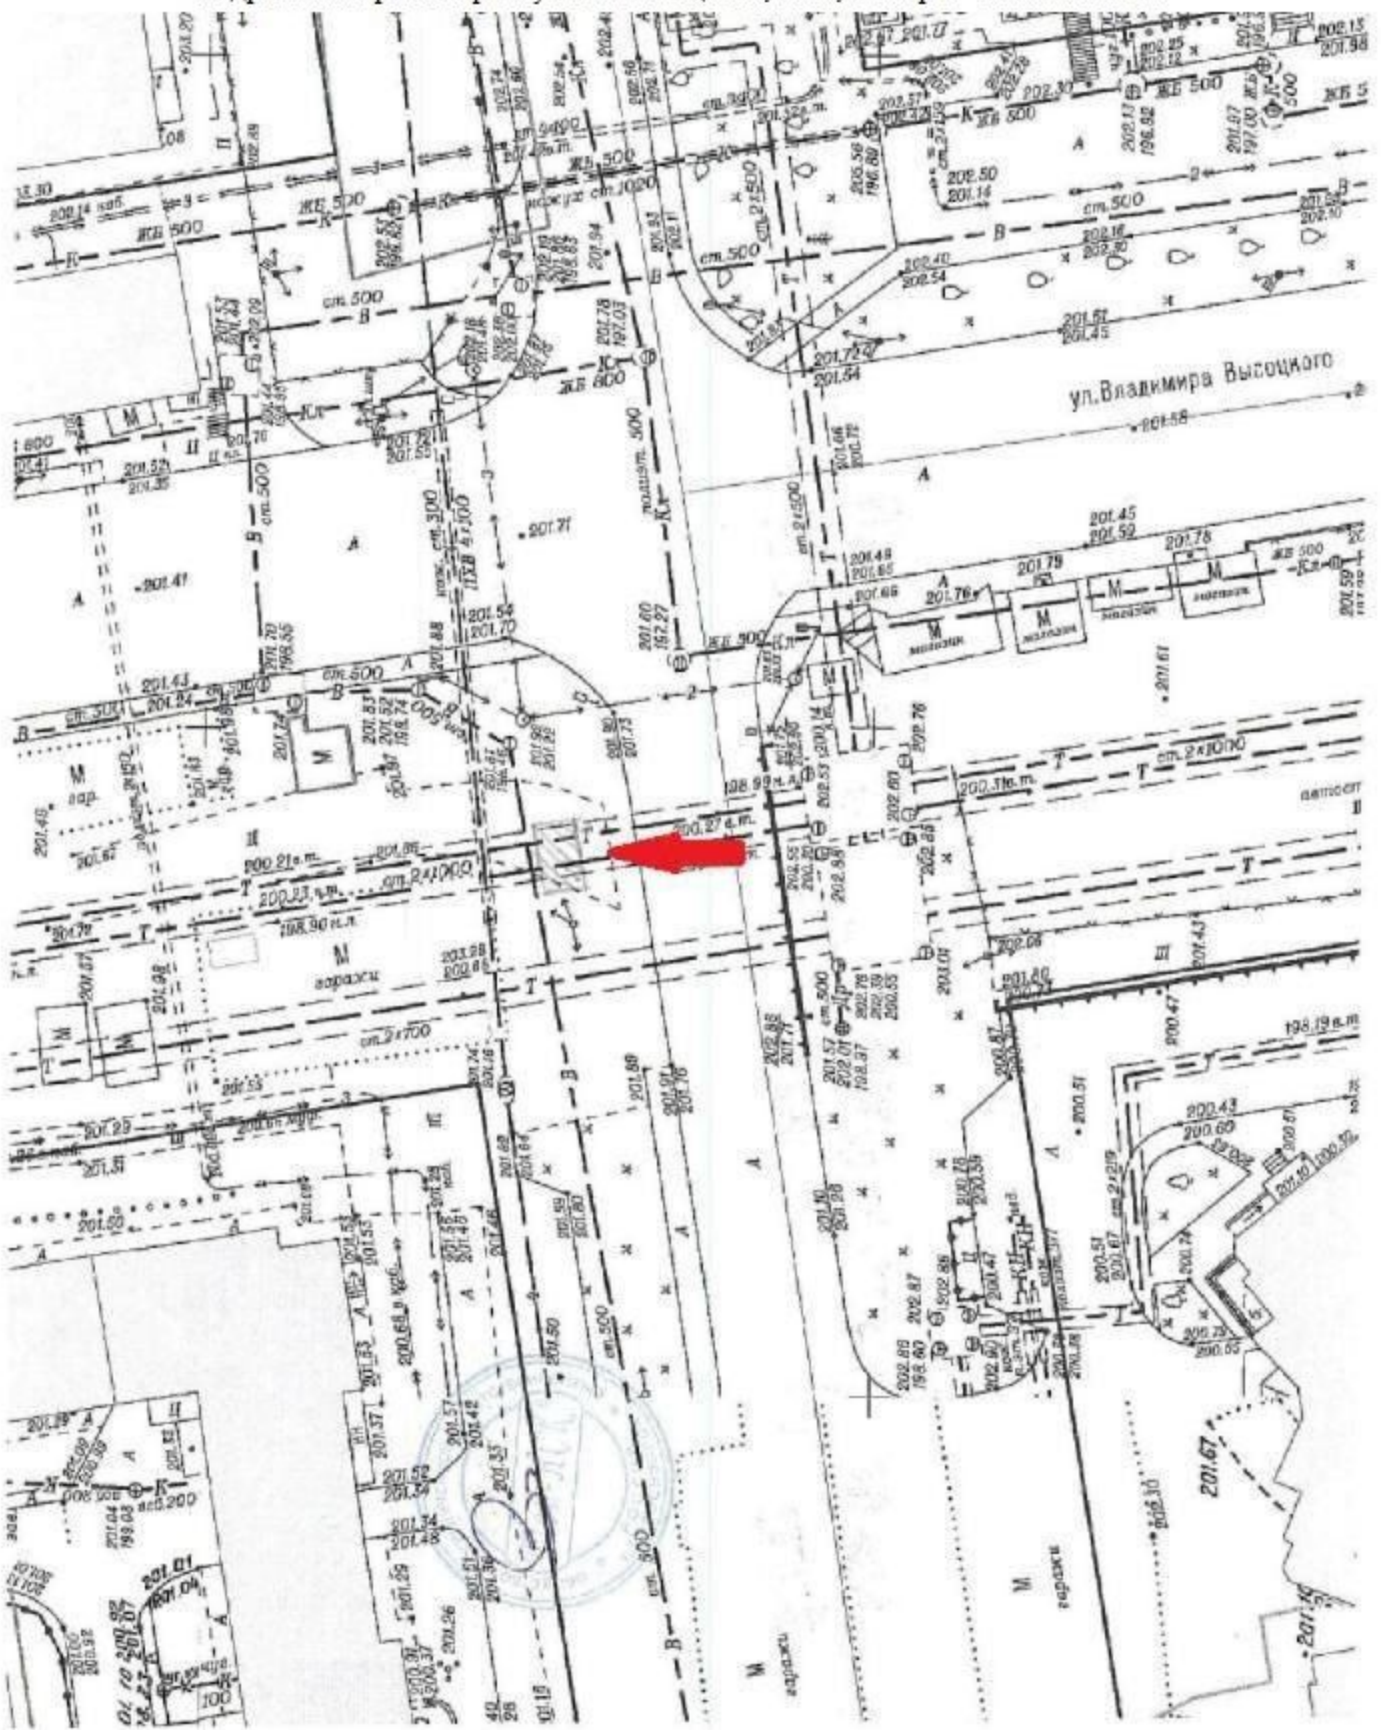


План размещения
нестационарного торгового объекта - елочного базара
с адресным ориентиром ул. Большевикская, 52/1, номер в Схеме 7.1.39.

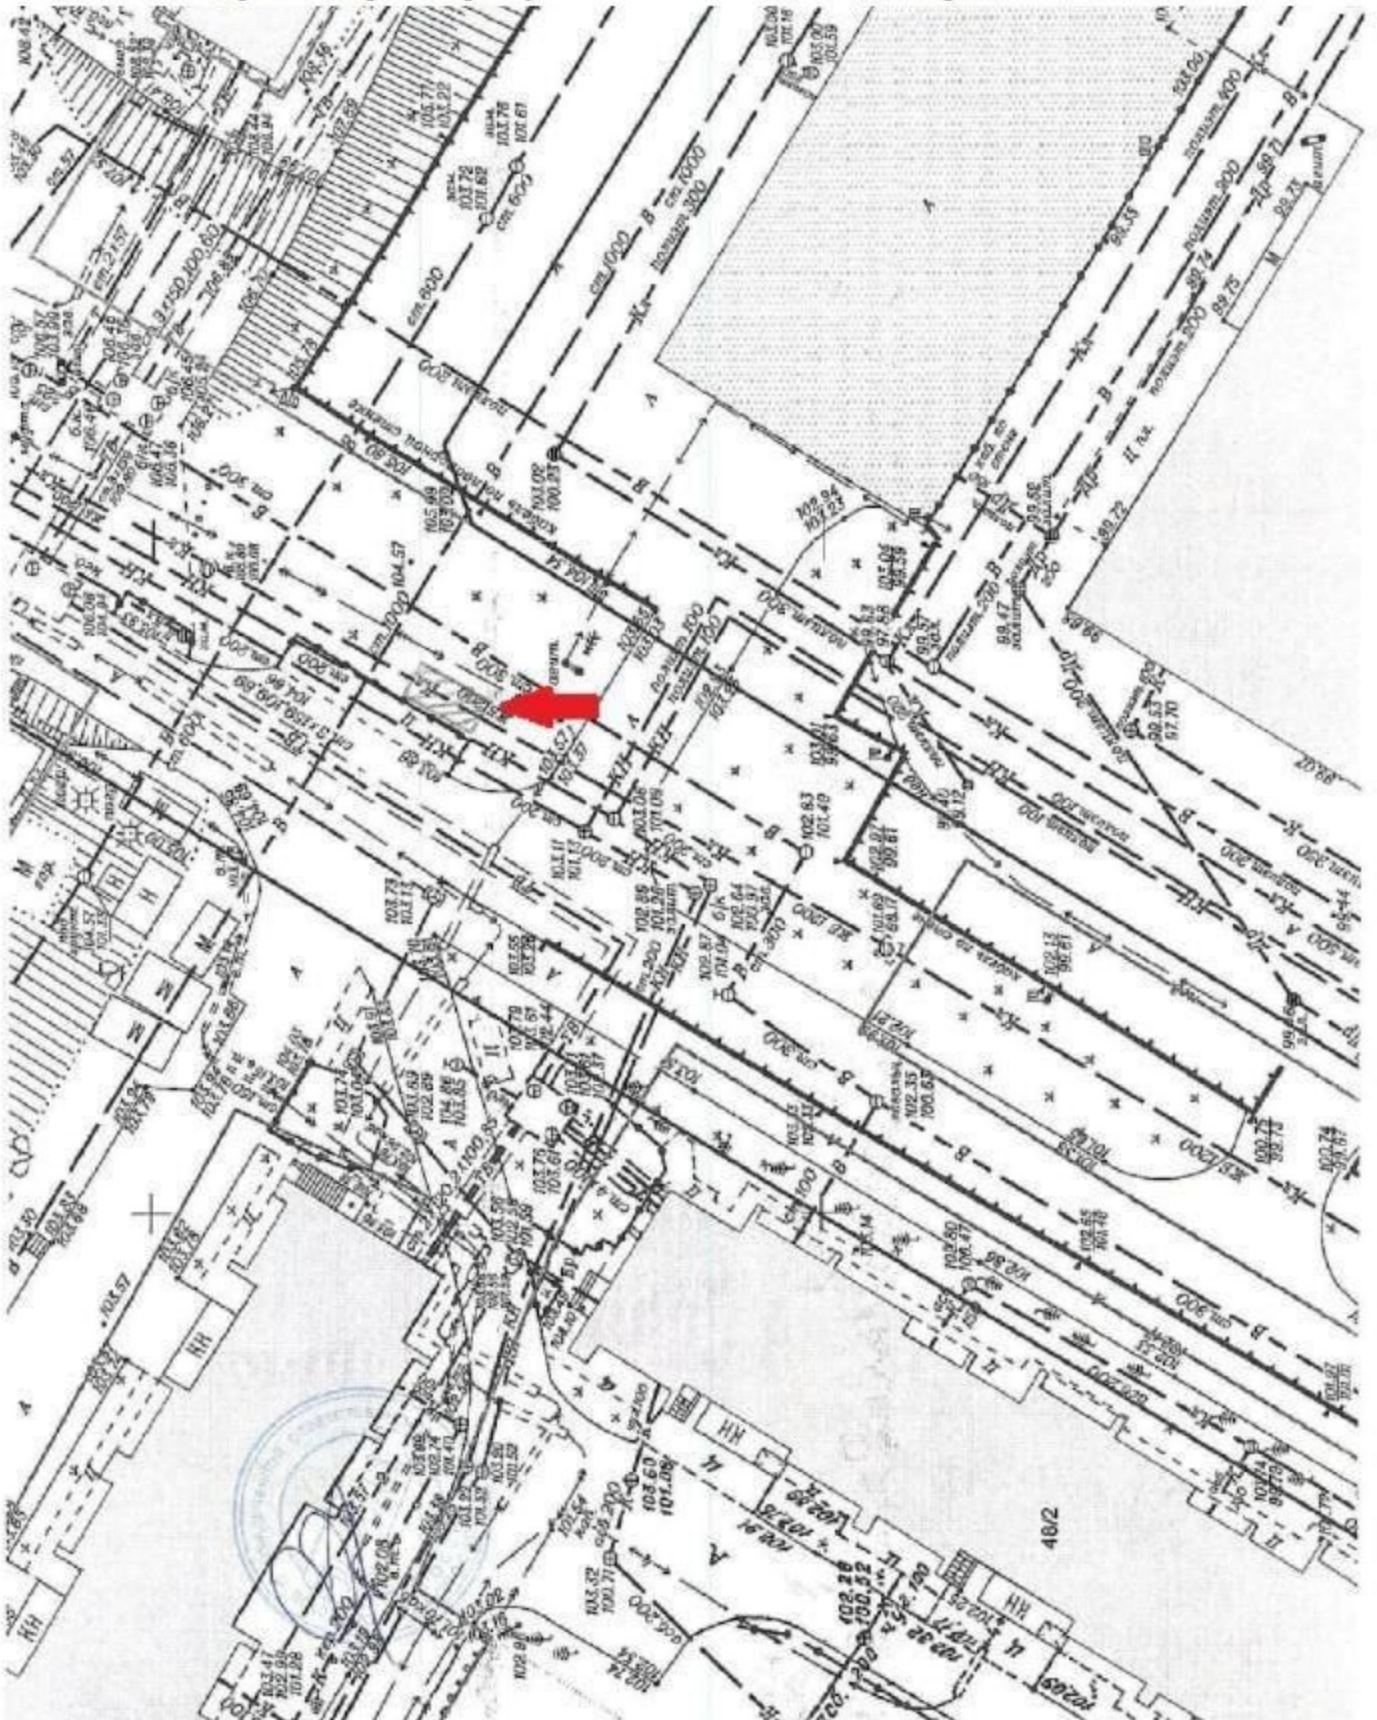


План размещения
нестационарного торгового объекта - елочного базара
с адресным ориентиром ул. Выборная, 125/1, номер в Схеме 7.1.170.

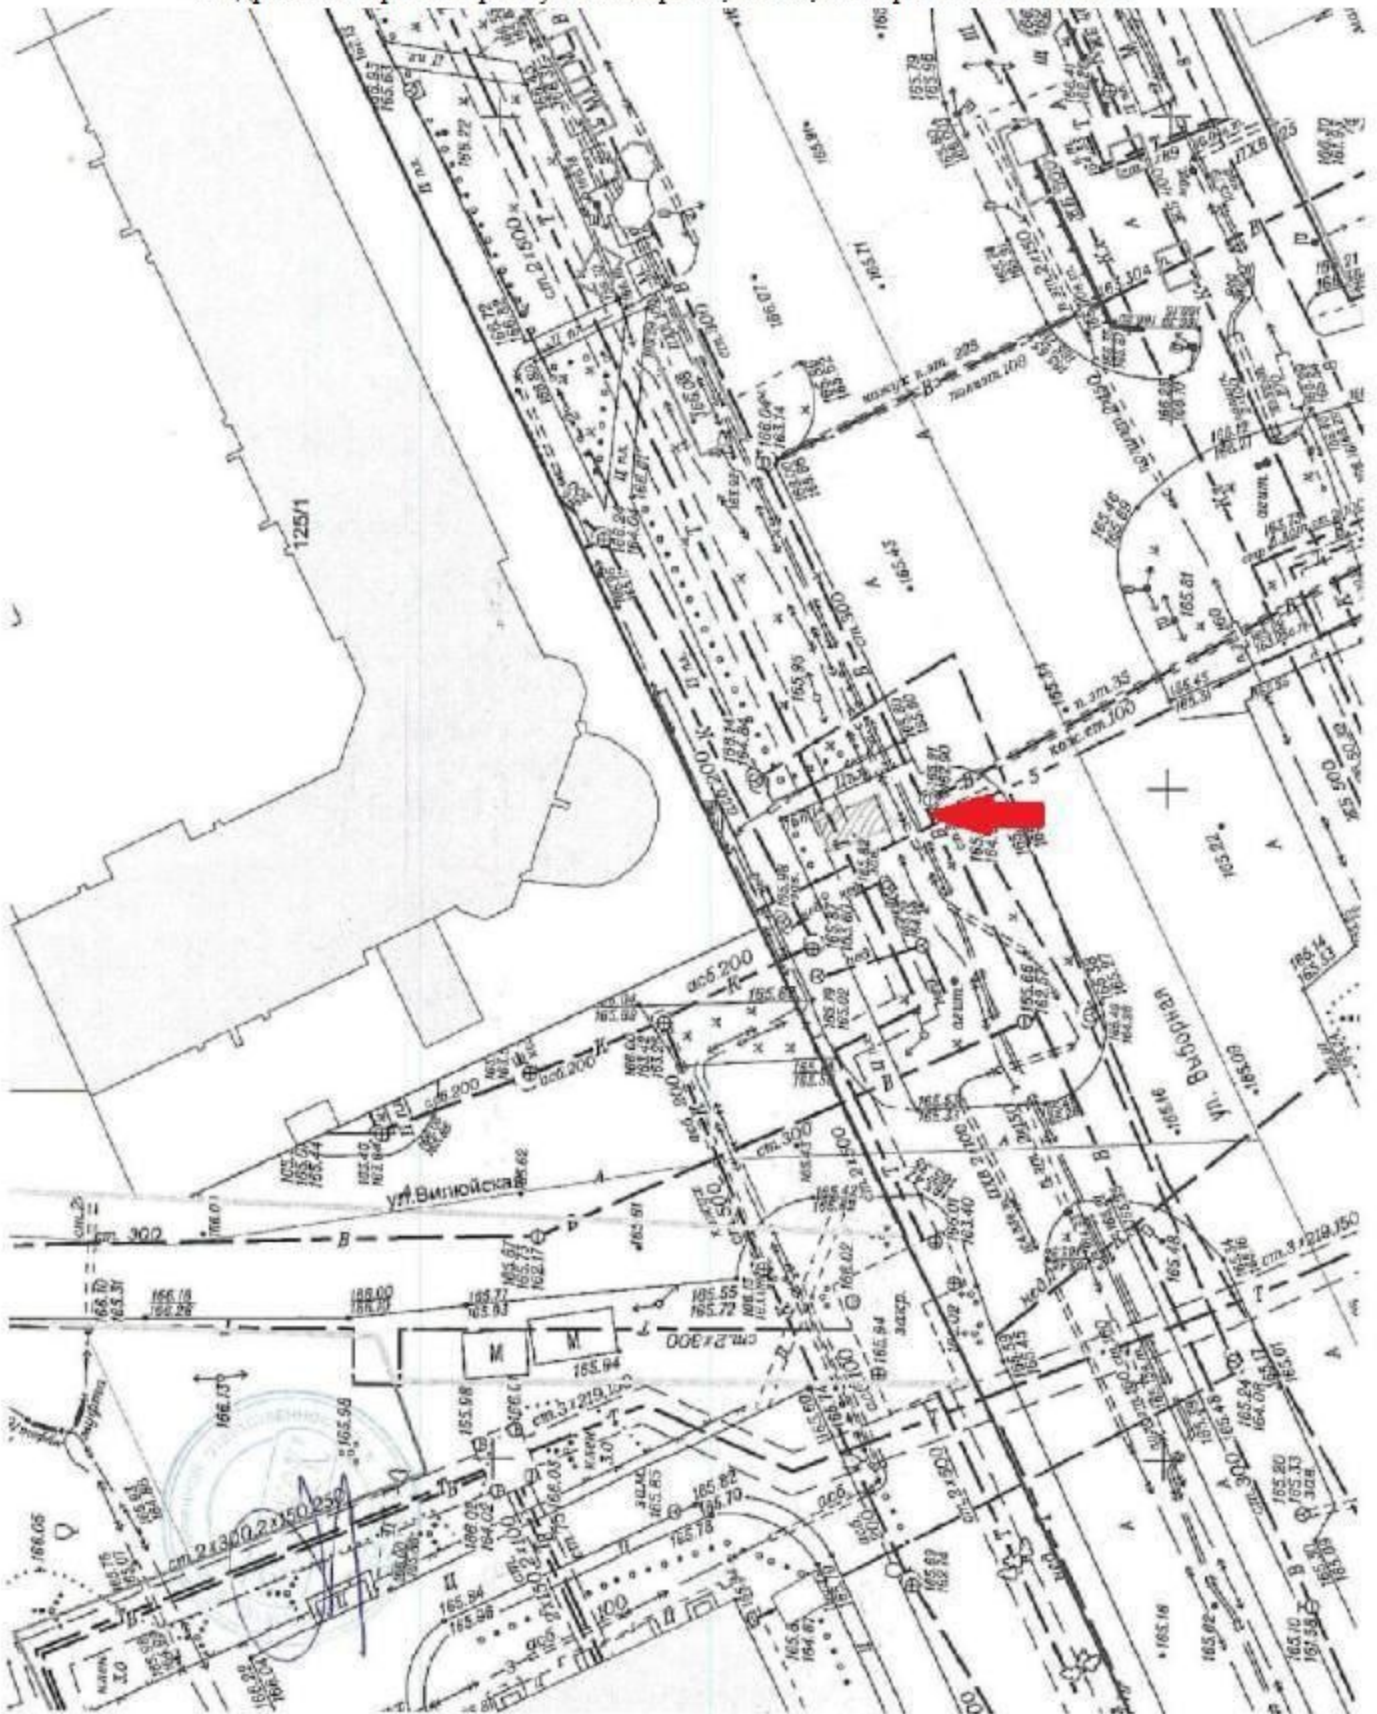


План размещения
нестационарного торгового объекта - елочного базара
с адресным ориентиром ул. Федосеева, 24, номер в Схеме 7.1.427.

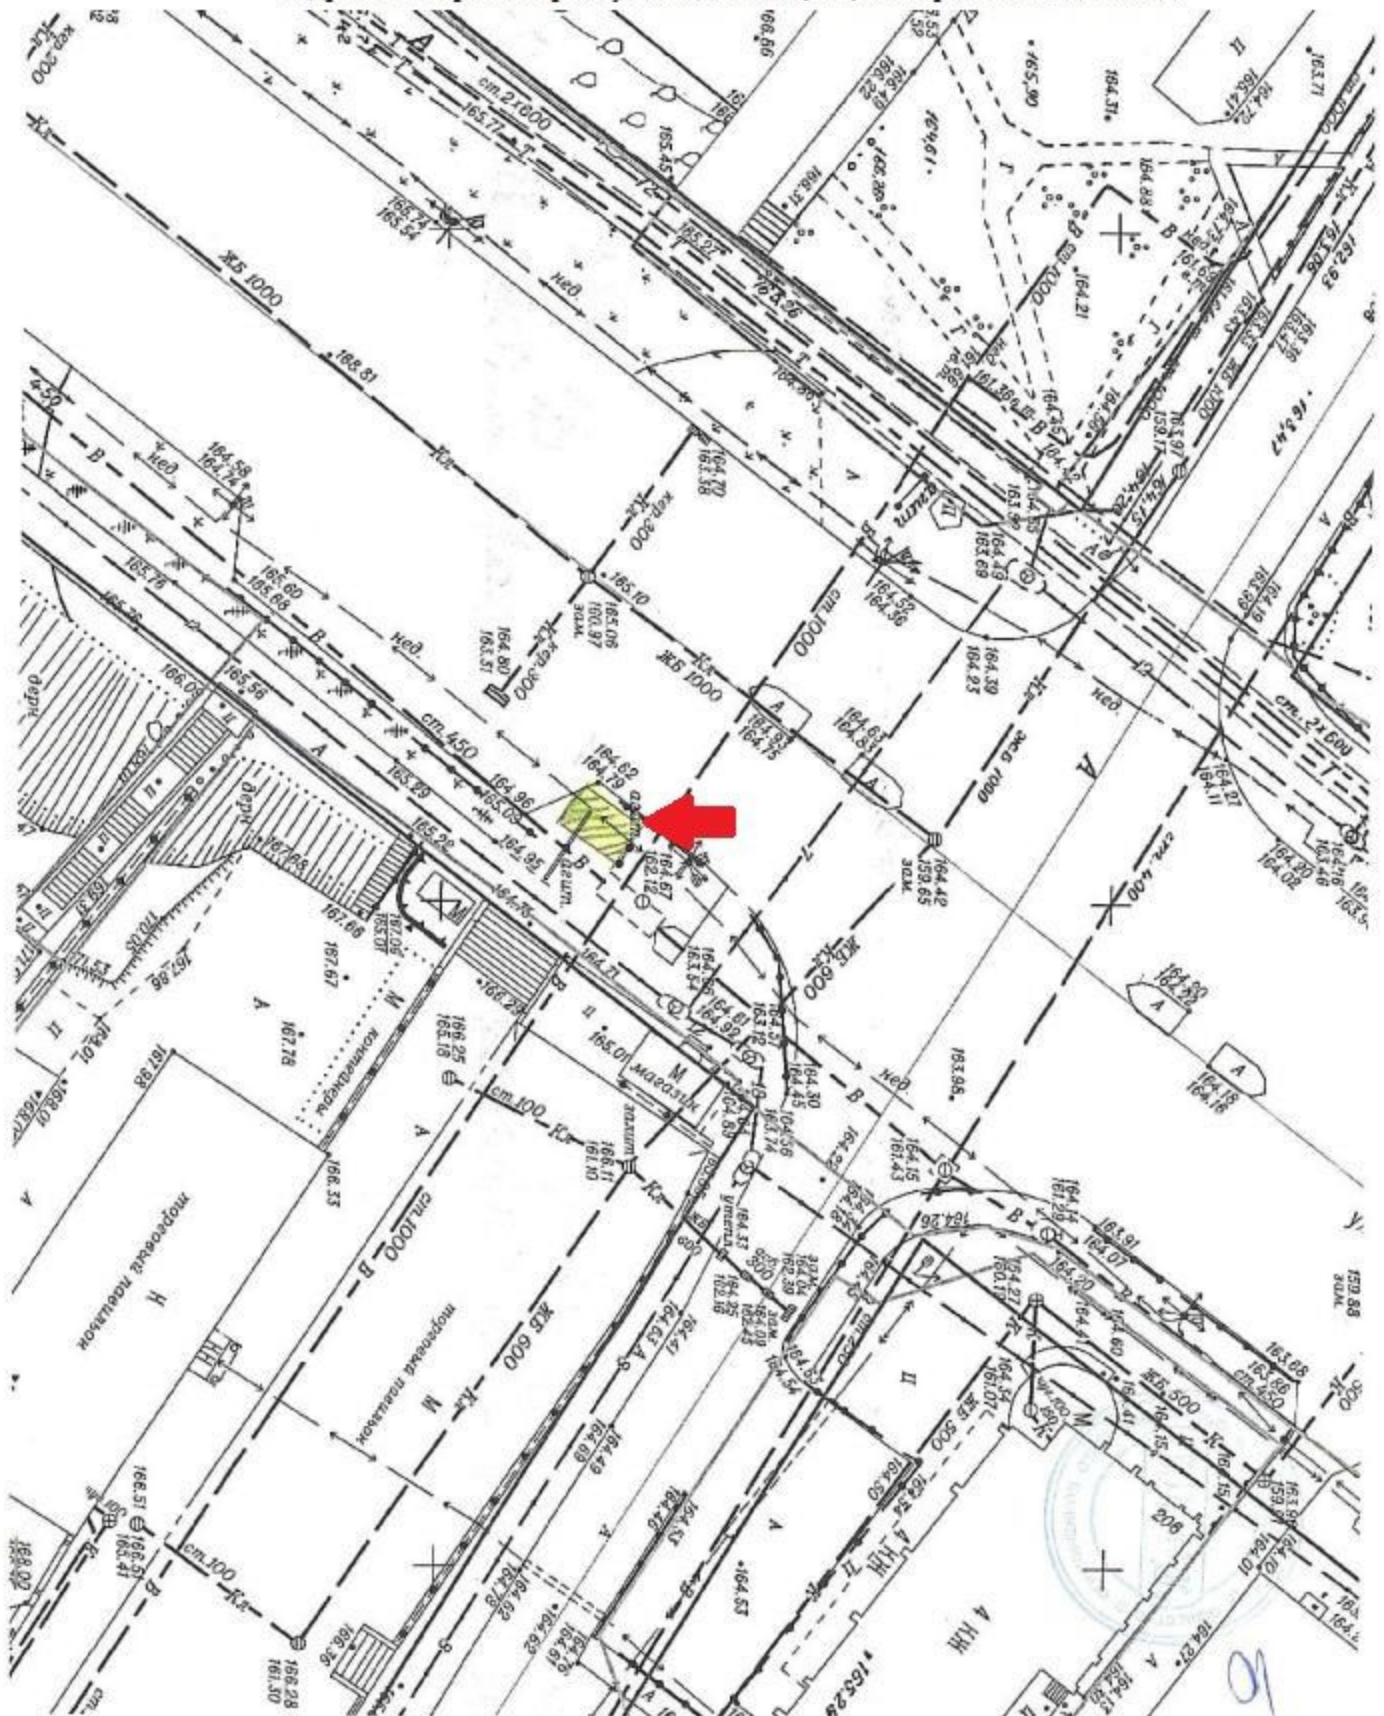

План размещения
нестационарного торгового объекта - елочного базара
с адресным ориентиром Вокзальная магистраль, 4, номер в Схеме 2.1.19.

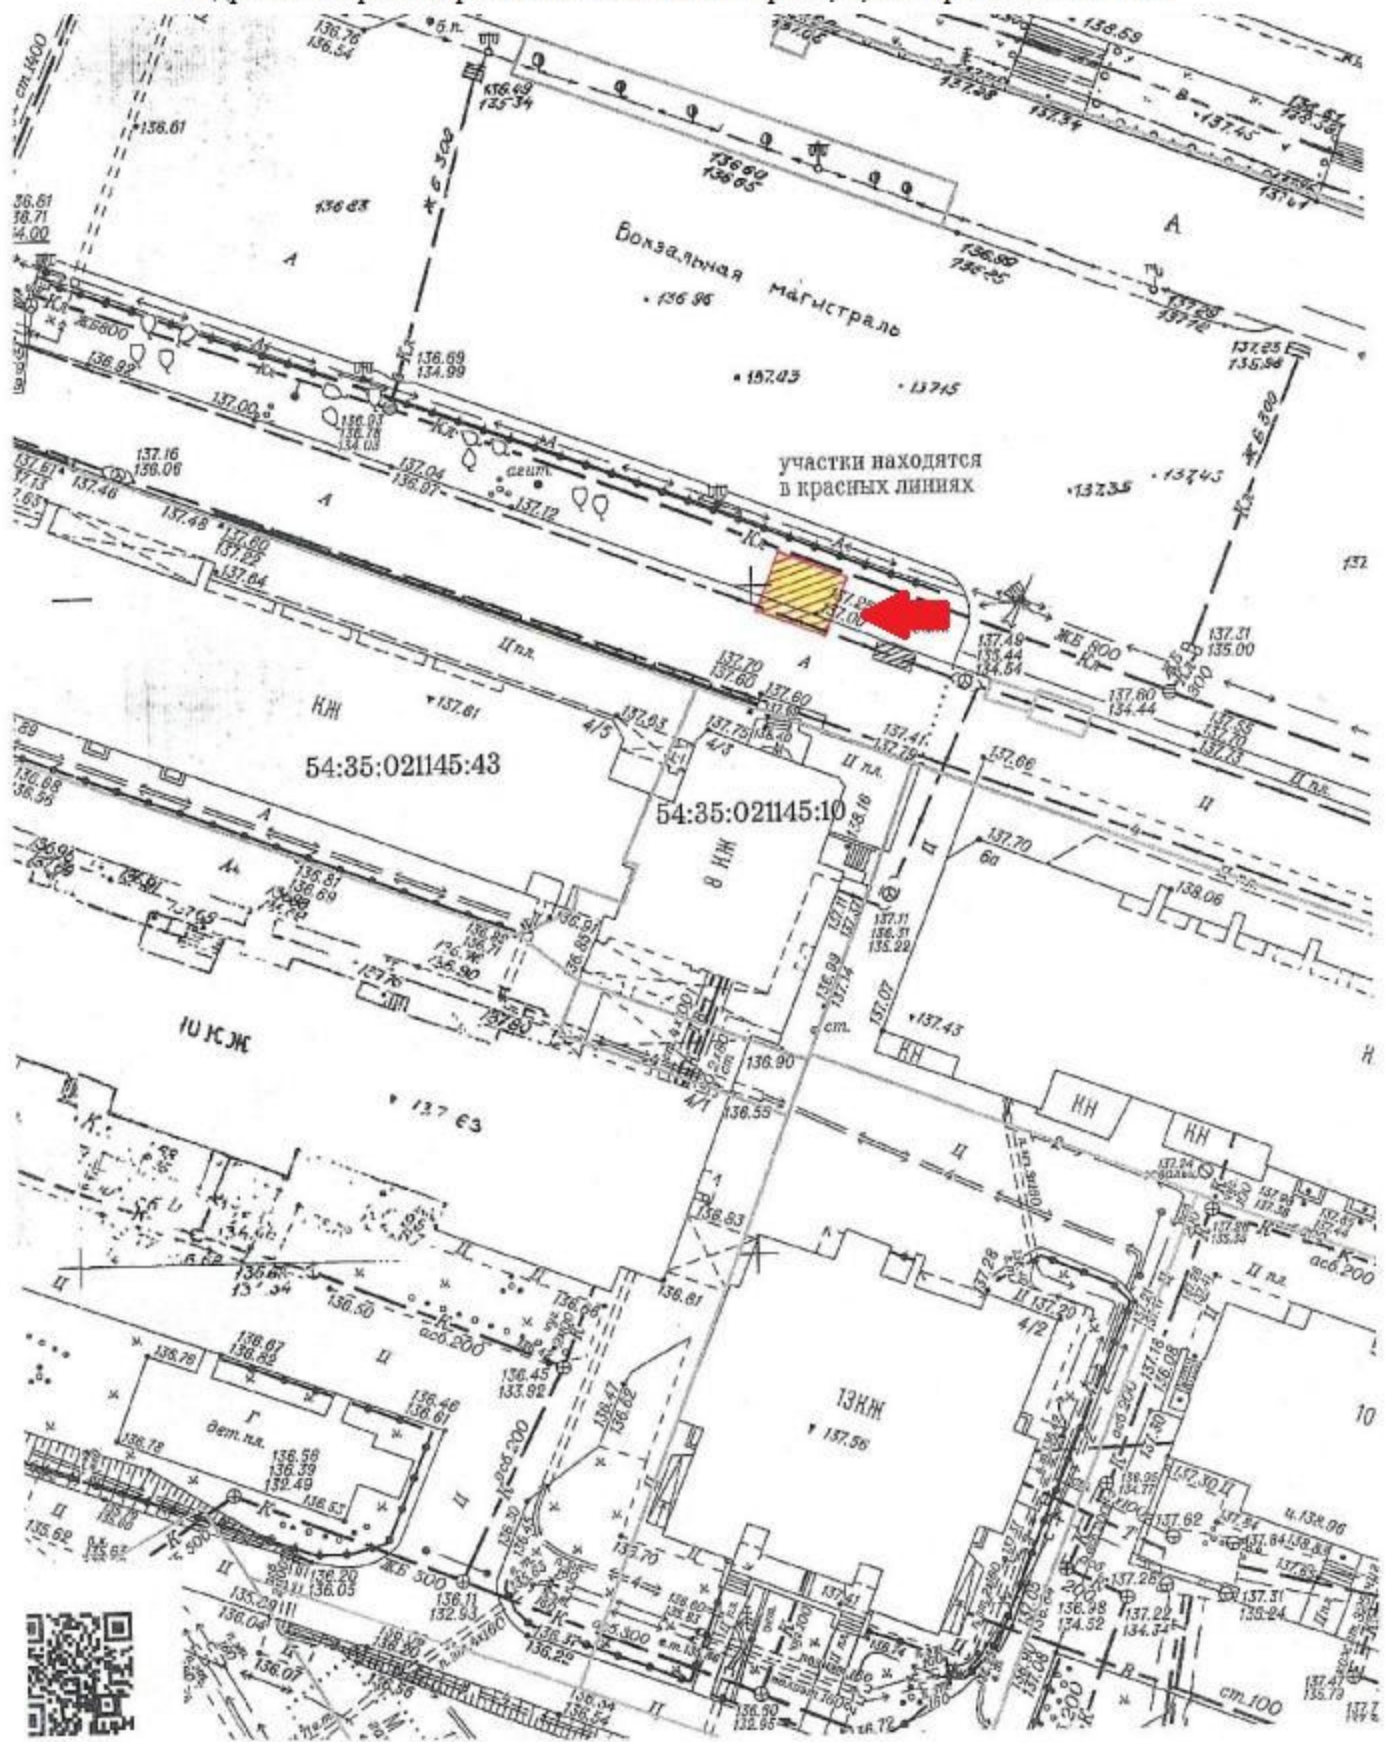

План размещения
нестационарного торгового объекта - елочного базара
с адресным ориентиром ул. Дуси Ковальчук, 18, номер в Схеме 3.1.116.

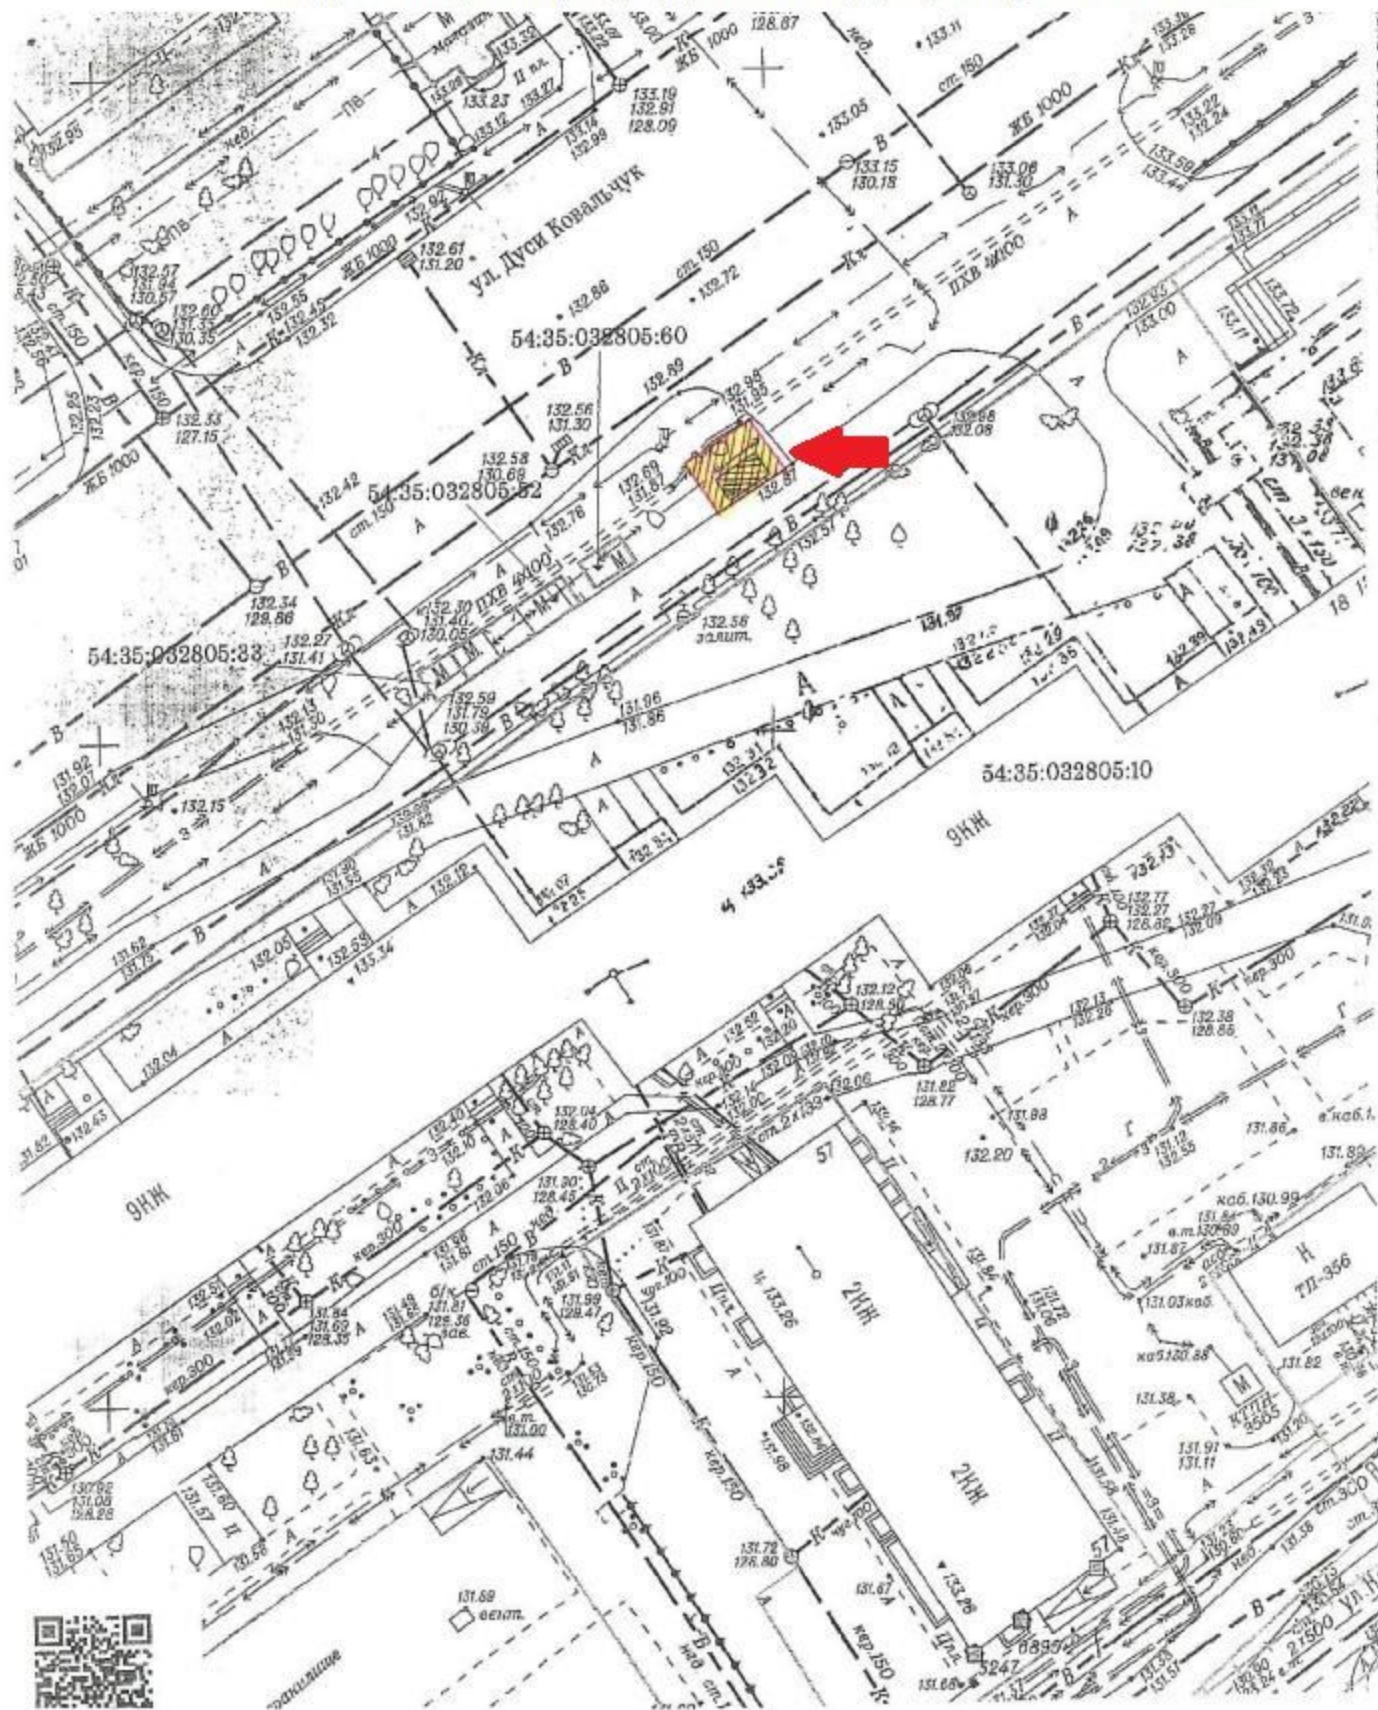

План размещения
нестационарного торгового объекта - елочного базара
с адресным ориентиром ул. Дуси Ковальчук, 91, номер в Схеме 3.1.166.

