



План размещения
нестационарного торгового объекта - торгового павильона
с адресным ориентиром ул. Доватора, ост "Волочаевский жилмассив"
(ул. Доватора, 124), номер в Схеме 1.1.229.

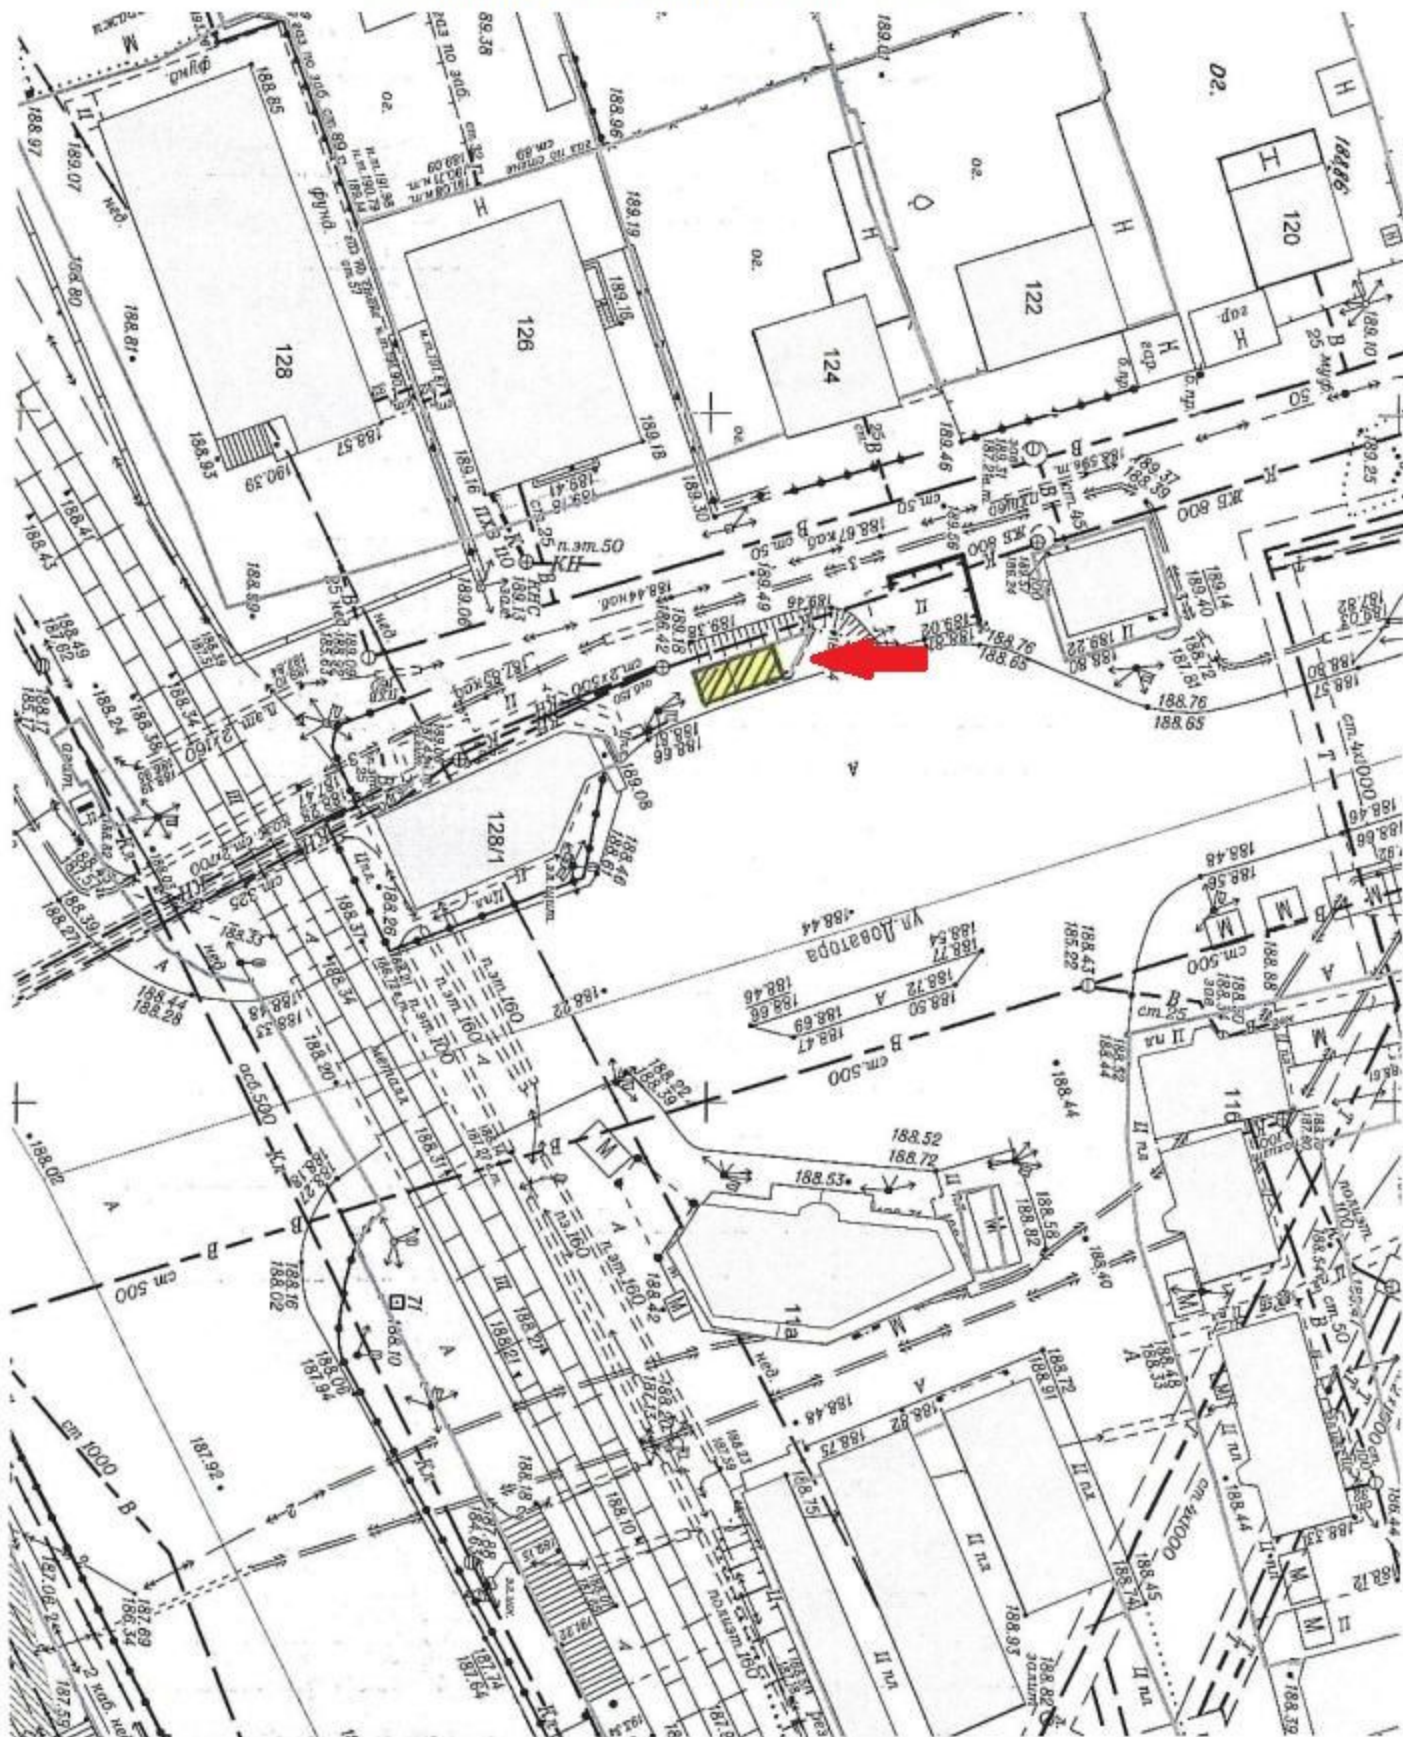


заключении договоров на размещение

План размещения


с адресным ориентиром ул. Объединения, 27, номер в Схеме 4.1.218.

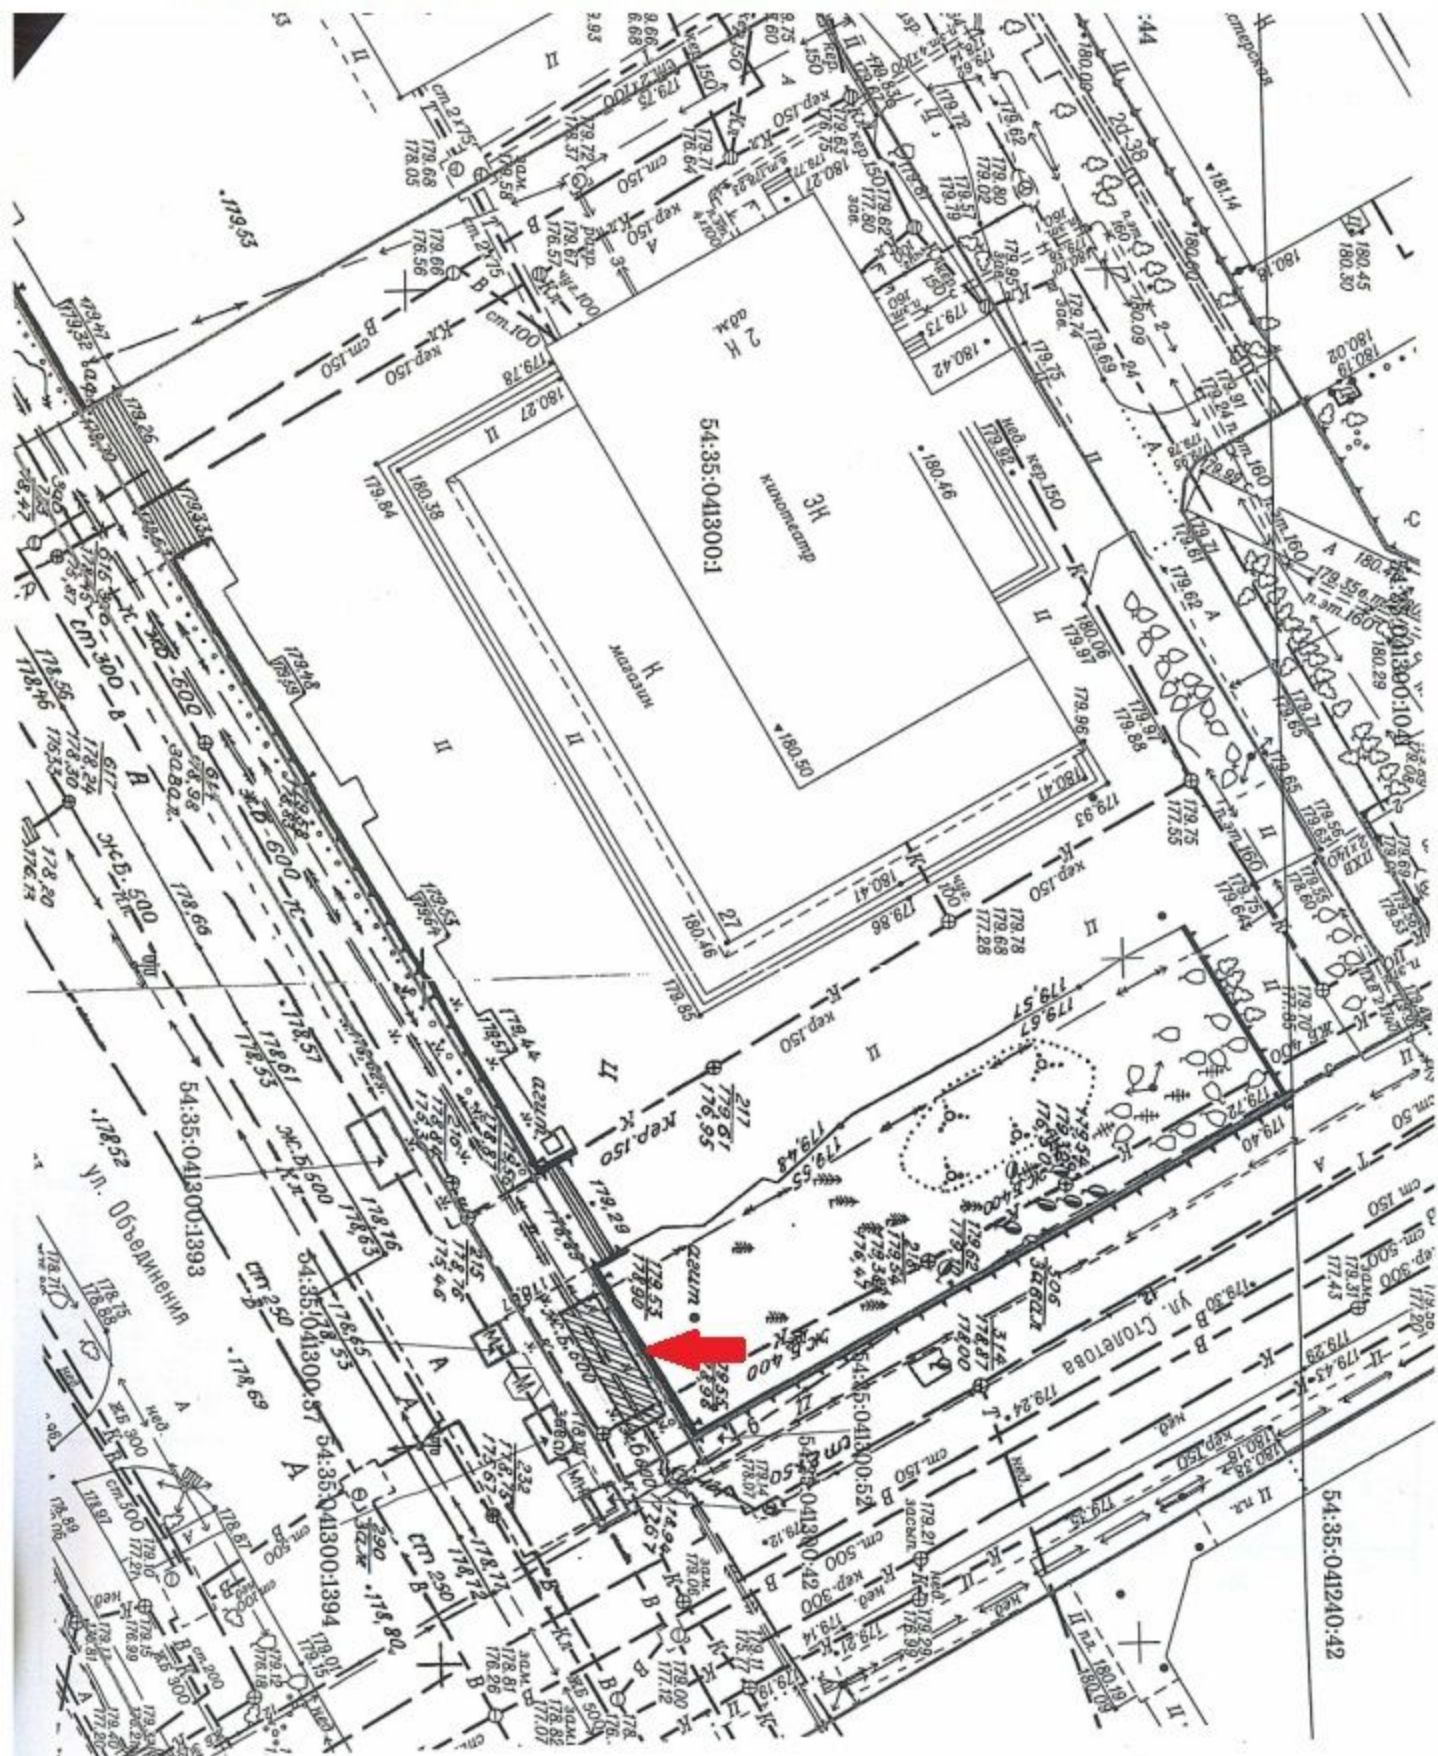

План размещения
нестационарного торгового объекта - киоска
с адресным ориентиром ул. Петухова, 2, номер в Схеме 5.1.262.

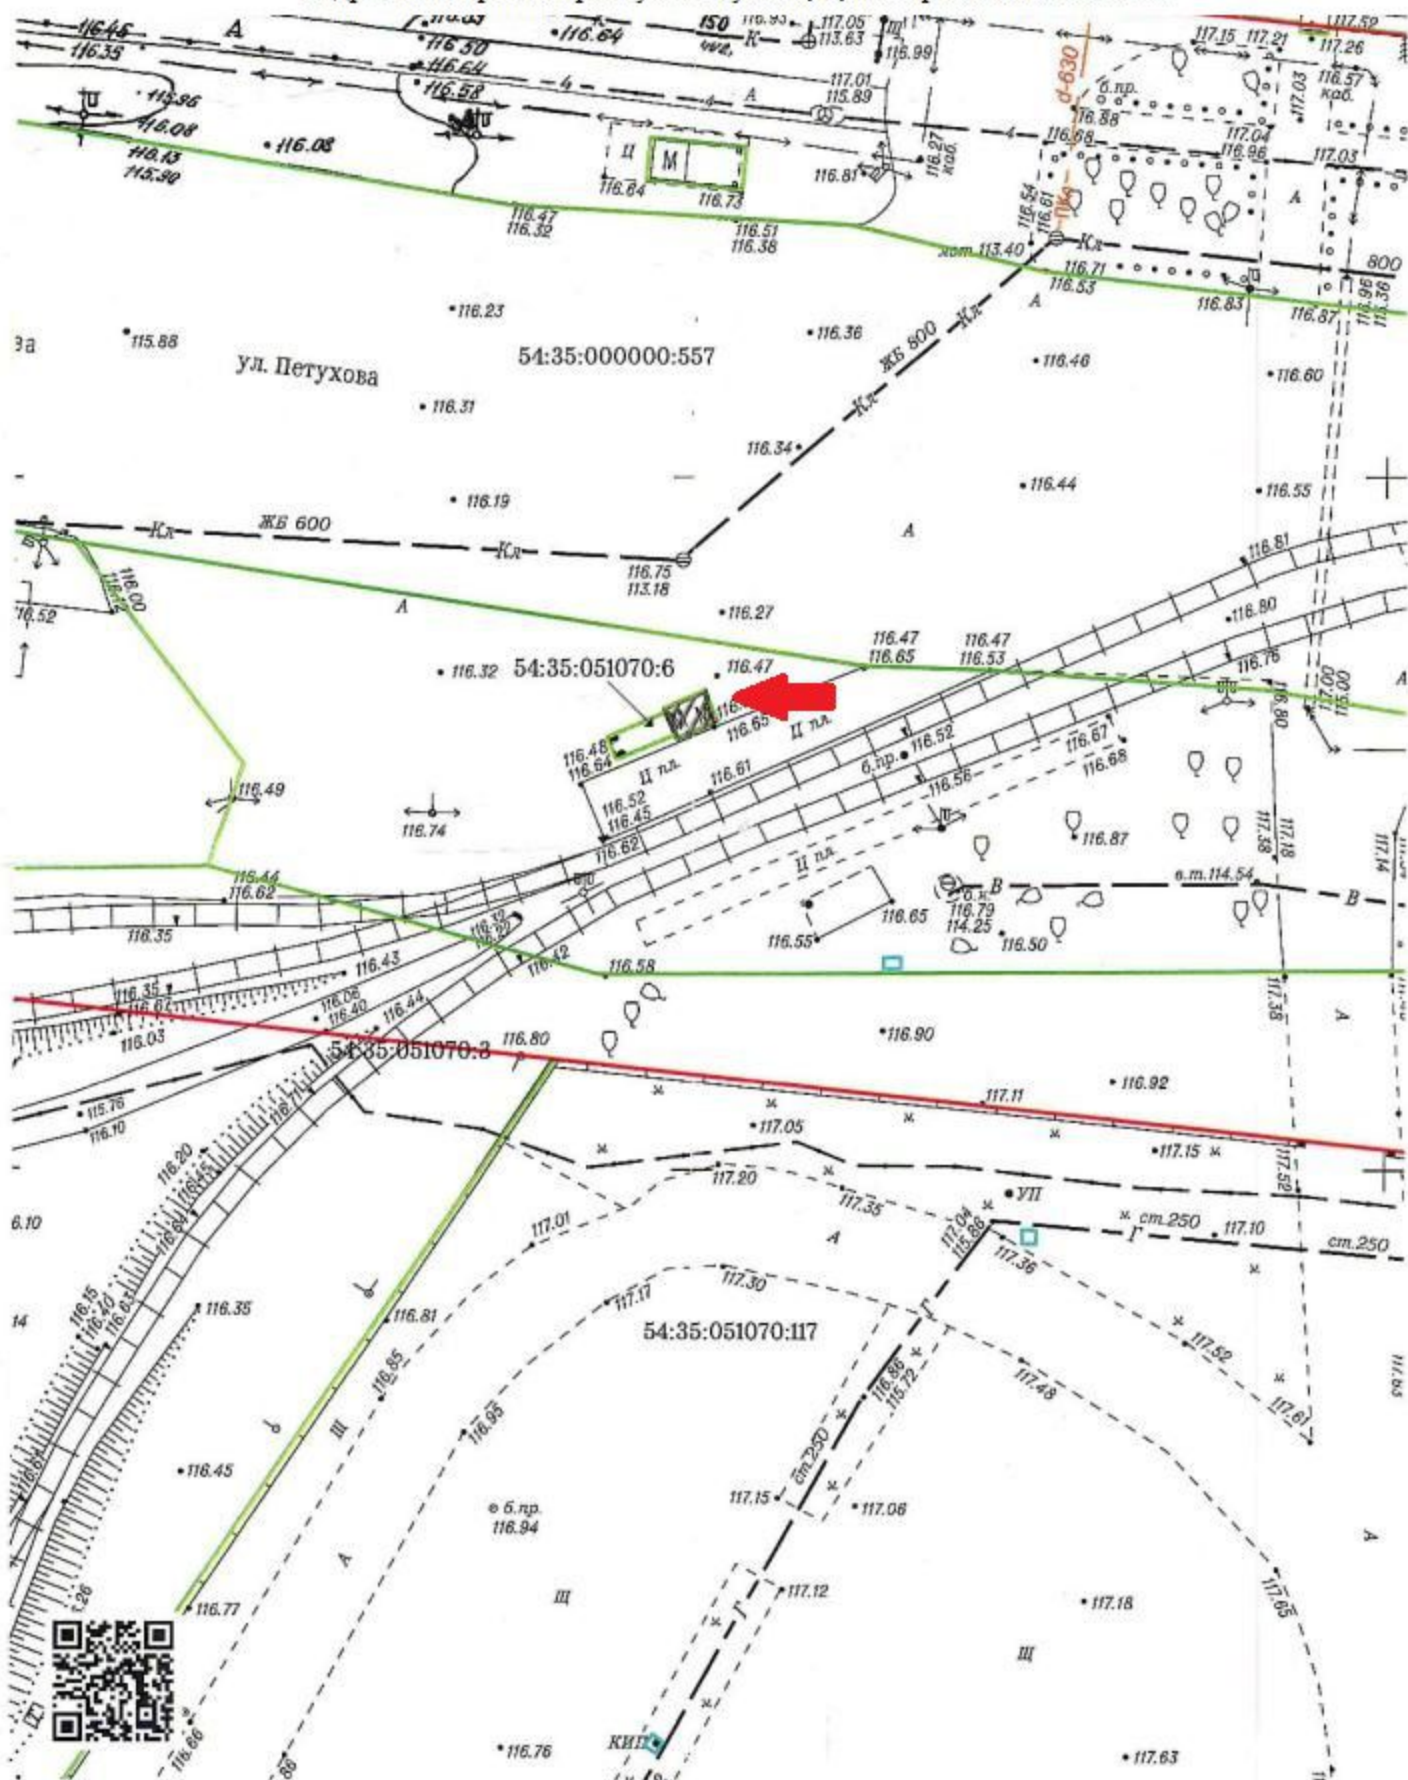

с адресным ориентиром ул. Пархоменко, 90, номер в Схеме 6.1.372.

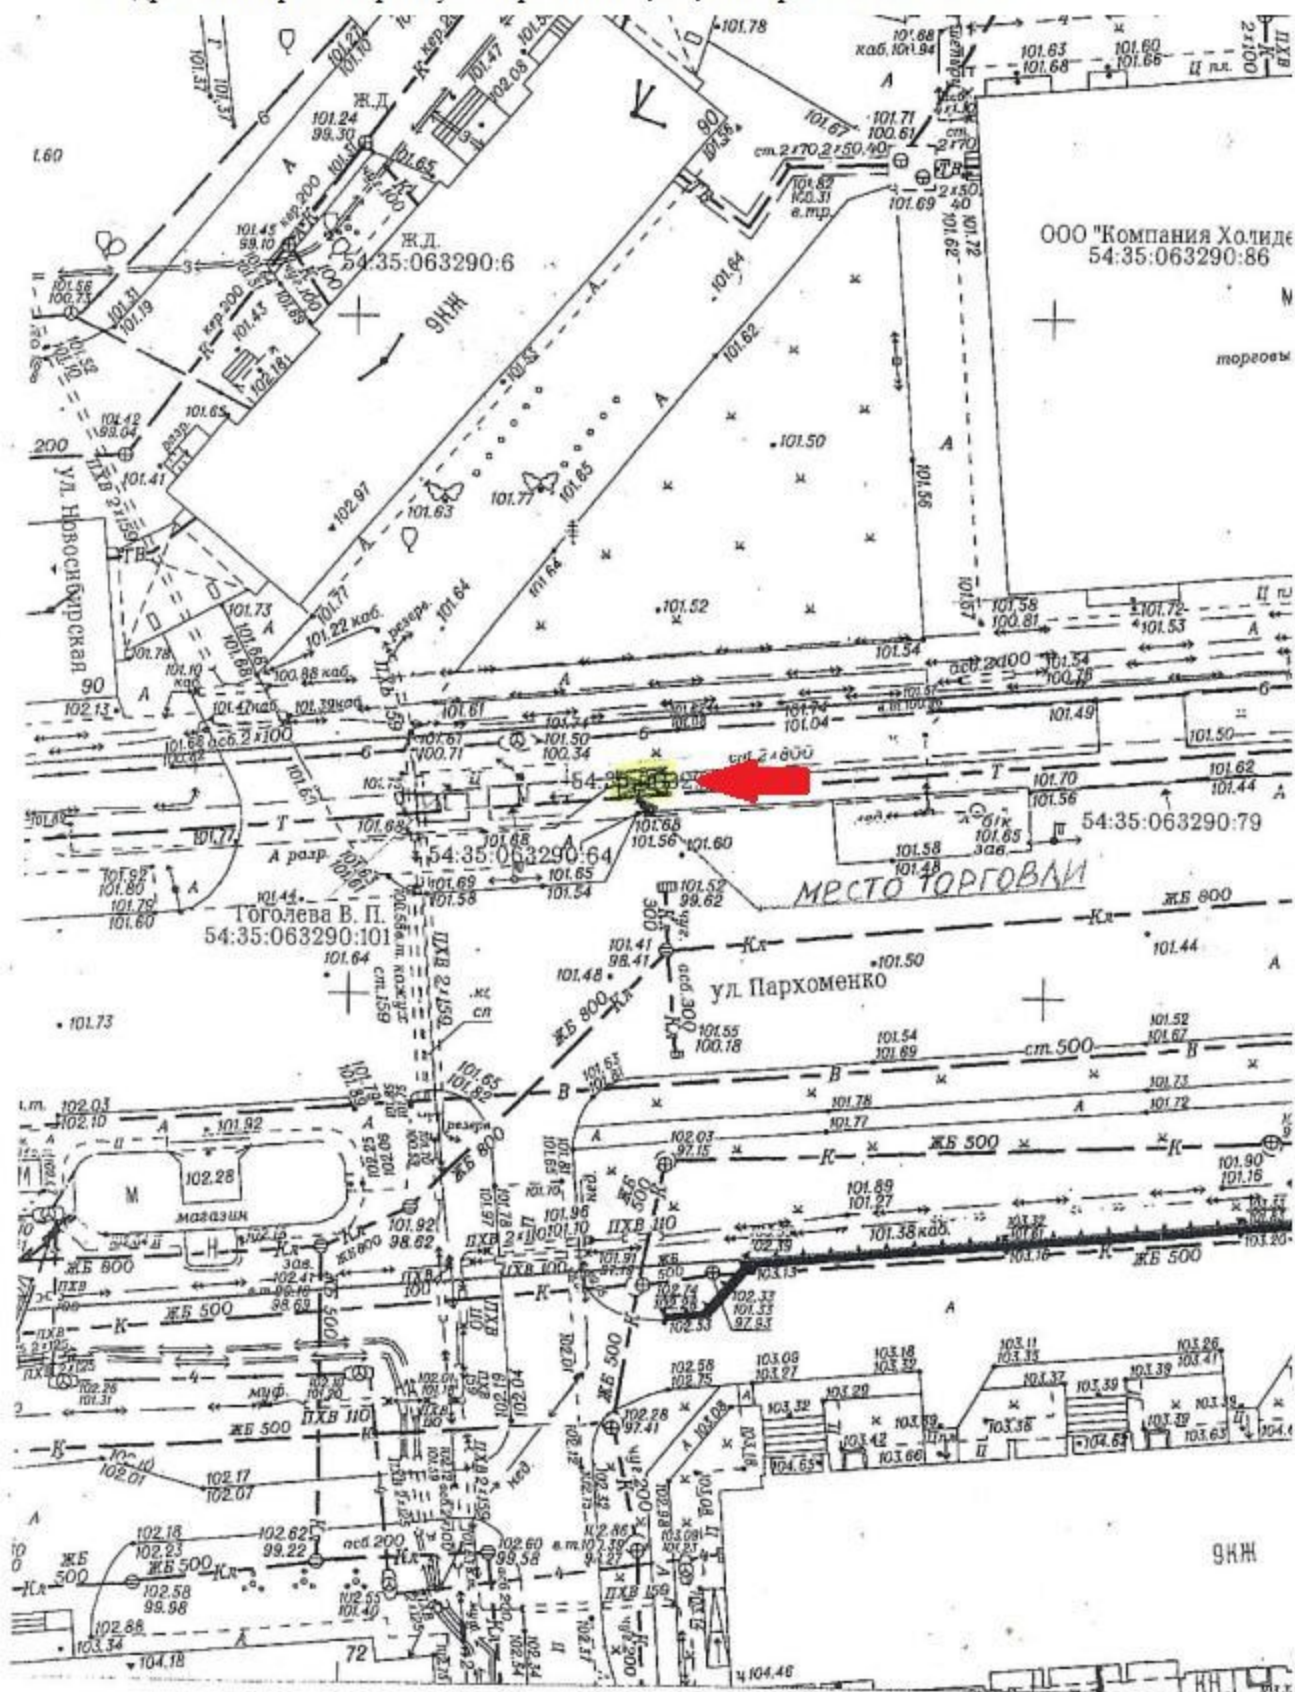


План размещения
нестационарного торгового объекта - елочного базара
с адресным ориентиром ул. Пархоменко, 26, номер в Схеме 6.1.366.



План размещения

нестационарного торгового объекта - елочного базара
с адресным ориентиром Гусинобродское шоссе, 20, номер в Схеме 7.1.5.



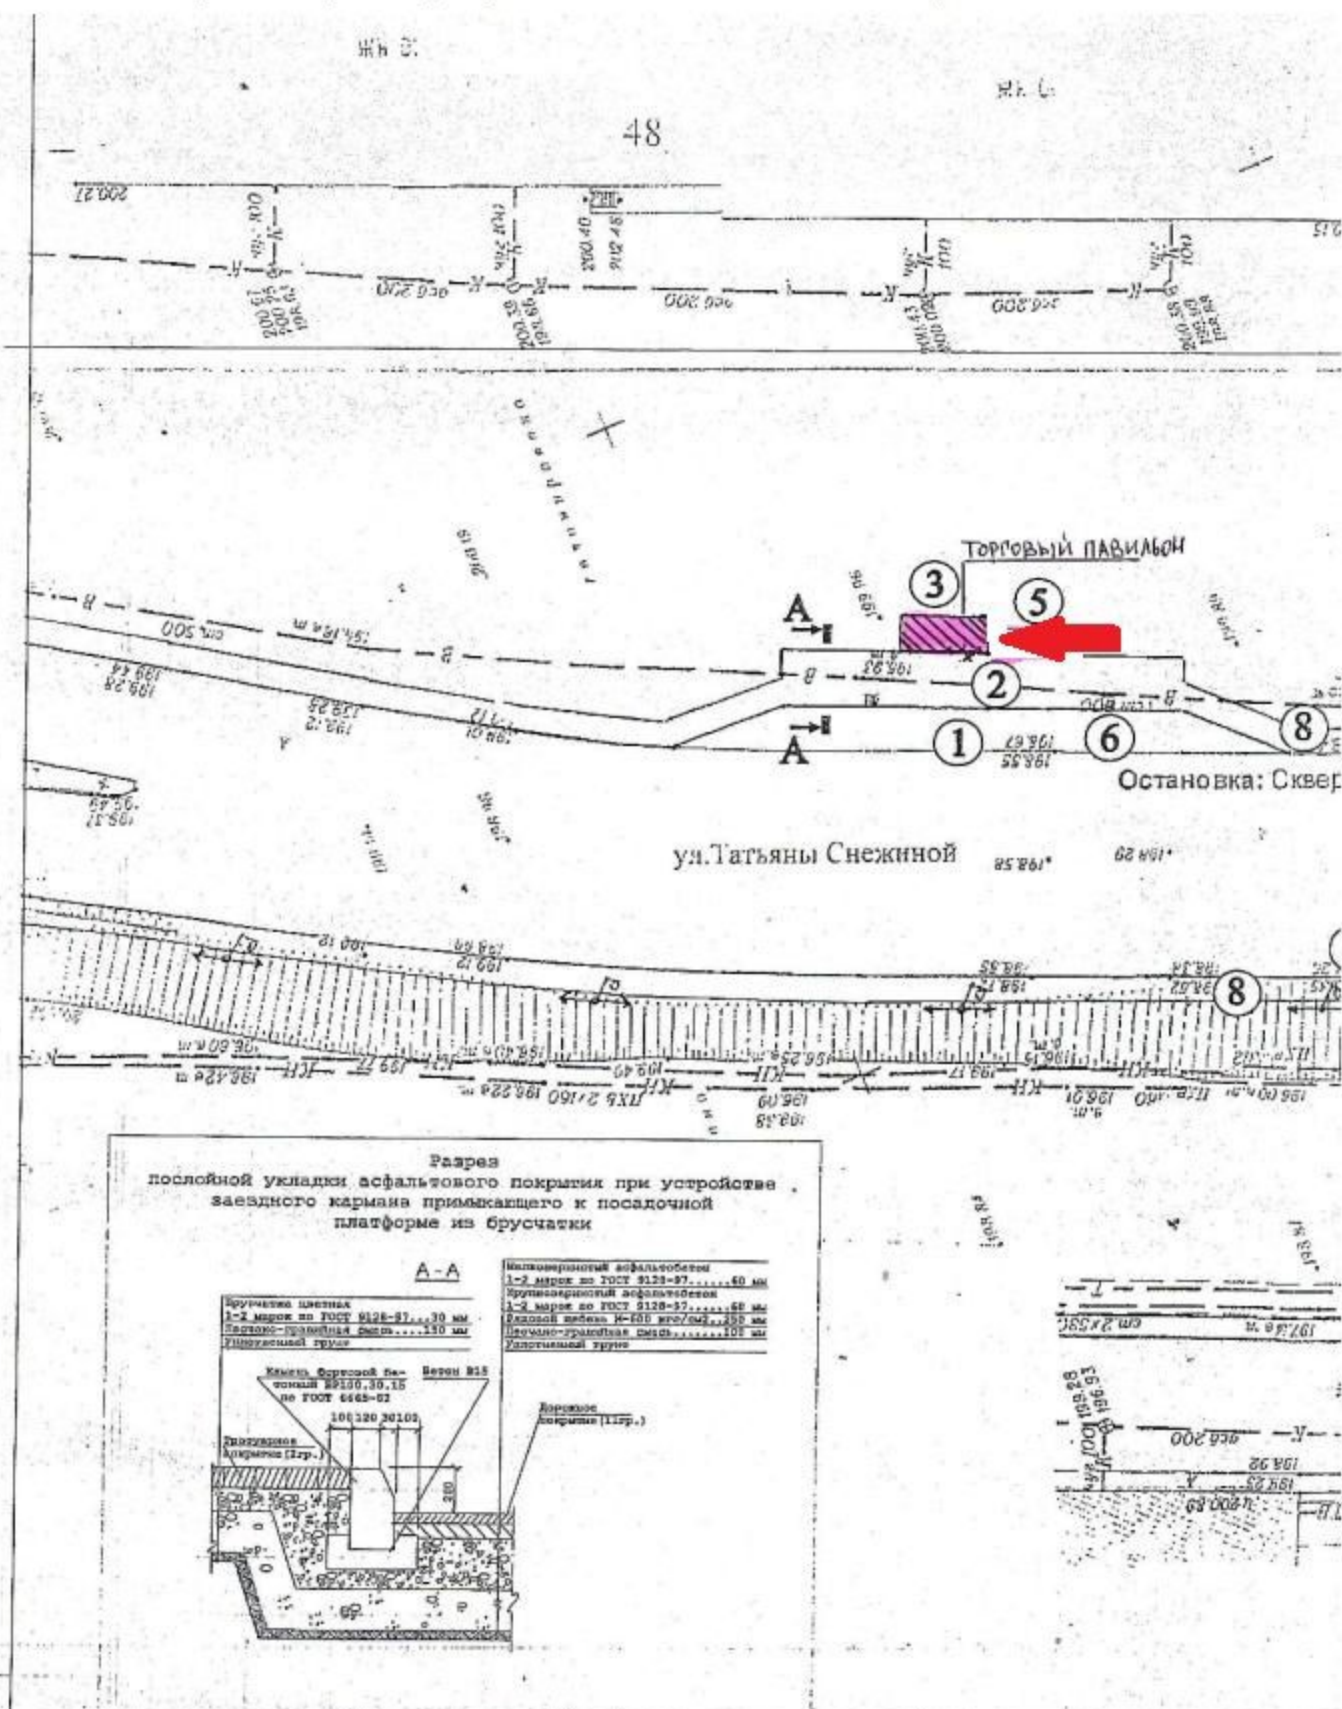

План размещения
нестационарного торгового объекта - торгового павильона
с адресным ориентиром ул. Татьяны Снежиной, 49, номер в Схеме 7.1.413.

