





**План размещения**  
нестационарного торгового объекта - торгового объекта  
с адресным ориентиром ул. Богдана Хмельницкого, 104, номер в Схеме 4.1.26.1.

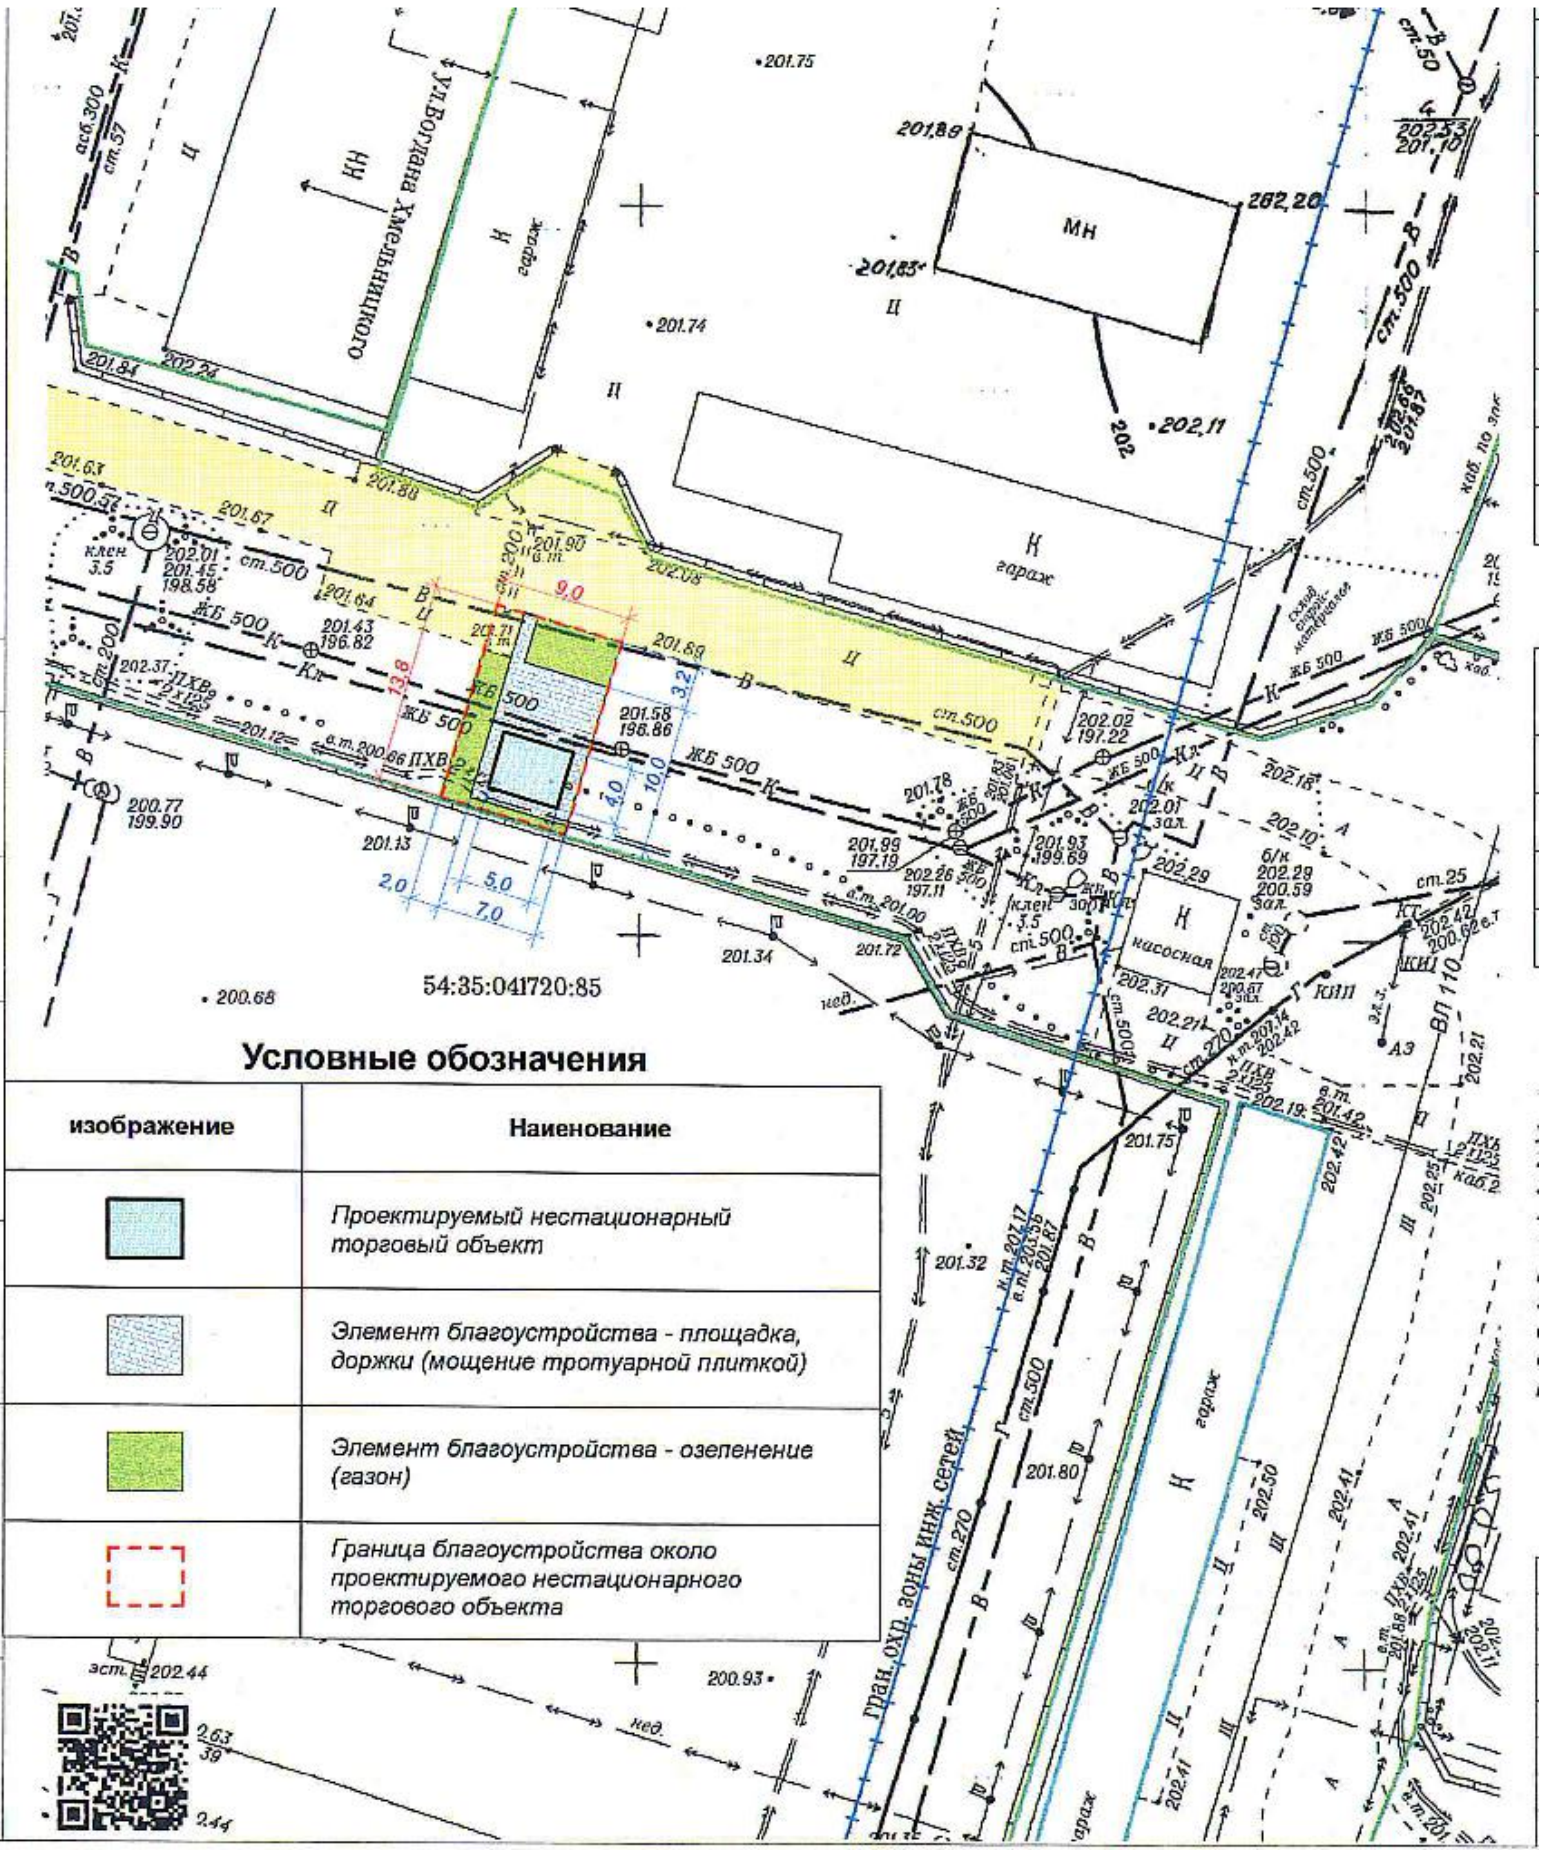

**Условные обозначения**

изображение	Наименование
	Проектируемый нестационарный торговый объект
	Элемент благоустройства - площадка, доржки (мощение тротуарной плиткой)
	Элемент благоустройства - озеленение (газон)
	Граница благоустройства около проектируемого нестационарного торгового объекта

