Приложение
к сообщению о предстоящем
заключении договора на размещение

План размещения

нестационарного торгового объекта - торгового павильона
с адресным ориентиром ул. Ереванская, 4, номер в Схем 3.1.159.

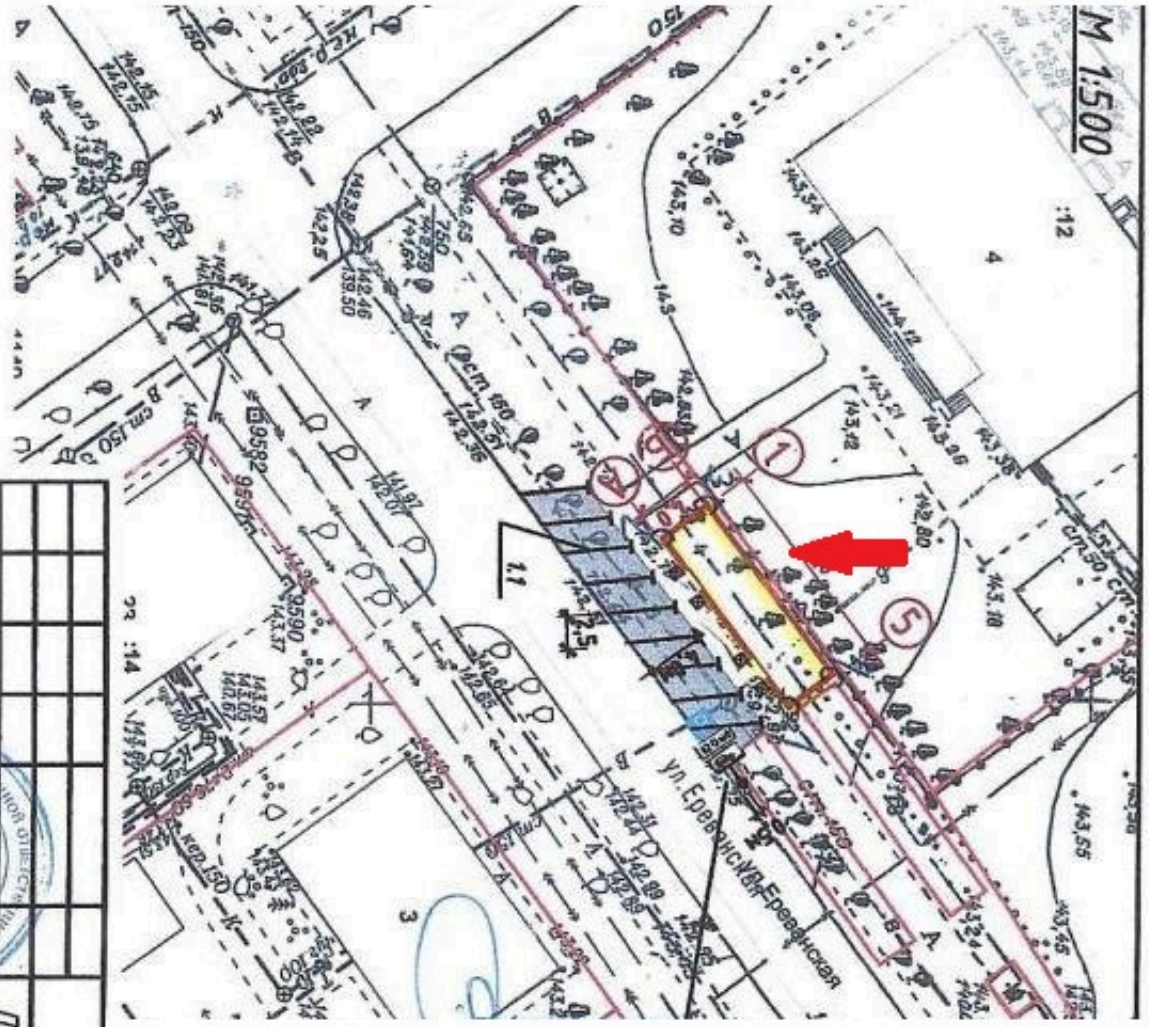

АР - 14.12.10

Павильон с подключением к инженерным коммуникациям по адресу ул. Ереванская,4 в Заельцовском районе г. Новосибирска

Павильон

Генплан, М 1:500

Изм.	Кол.уч.	Лист	№ док.	Подпись	Дата
Нач. АПМ	Михалев				
ГАП	Михалев				
Проверил	Михалев				

Стадия	Лист	Листов
ЭП		

АРБАТПРОЕКТ