



План размещения
нестационарного торгового объекта - торгового павильона
с адресным ориентиром ул. Зыряновская, 45, номер в Схеме 7.1.228.1.

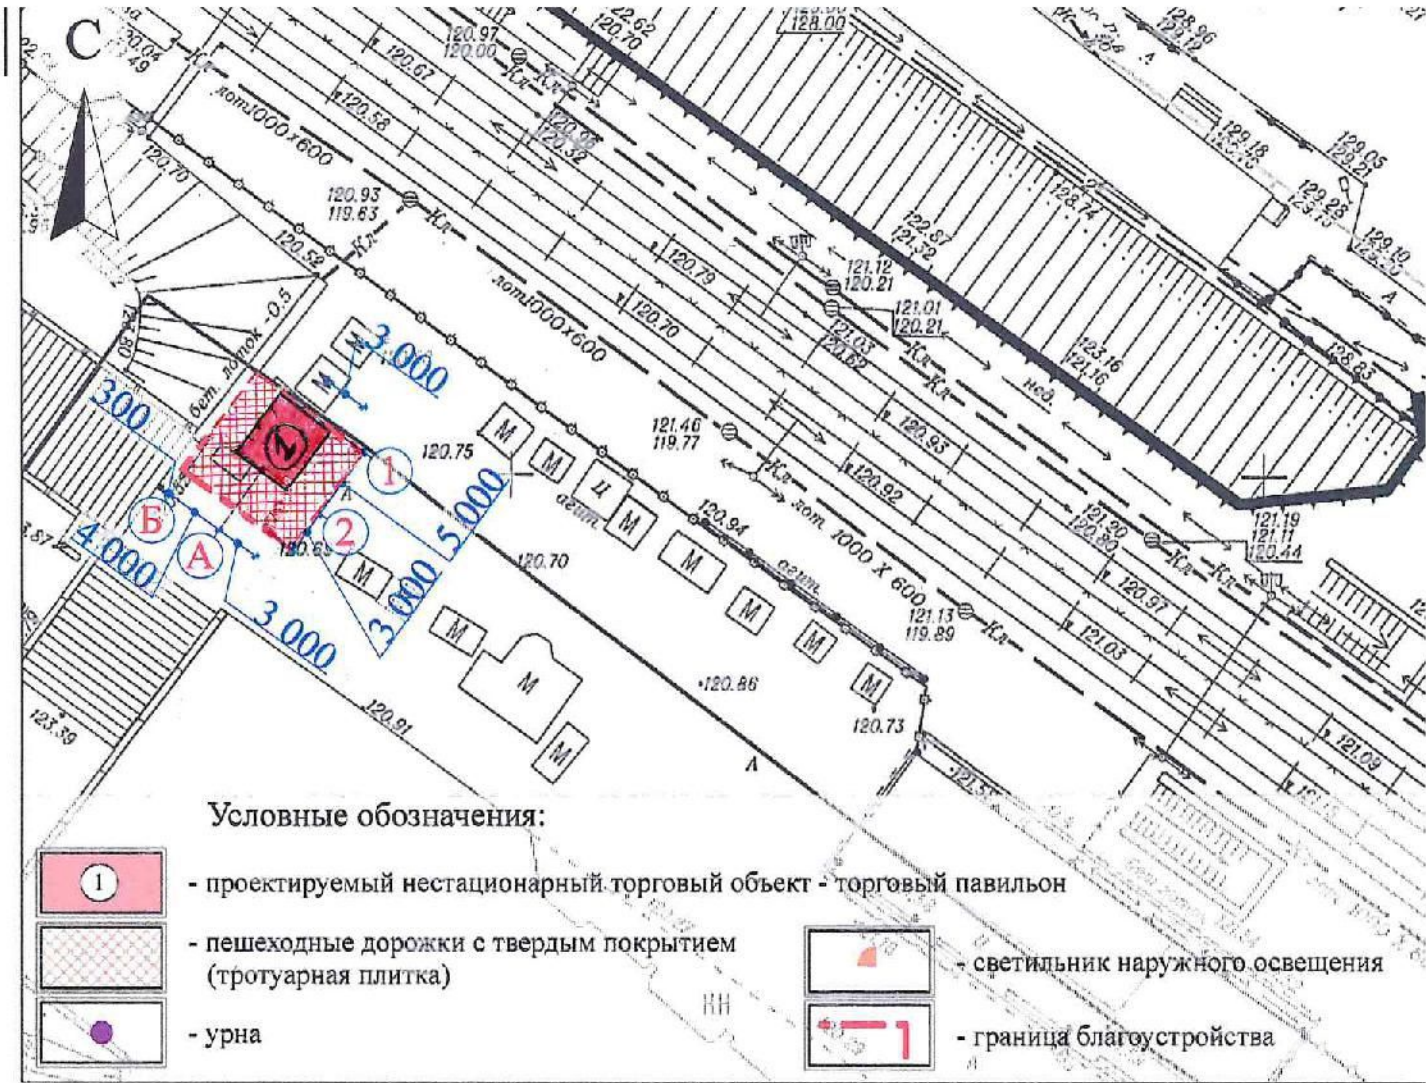

План размещения
нестационарного торгового объекта - торгового павильона
с адресным ориентиром ул. Зоологическая, 56 к. 1., номер в Схеме 9.1.89.

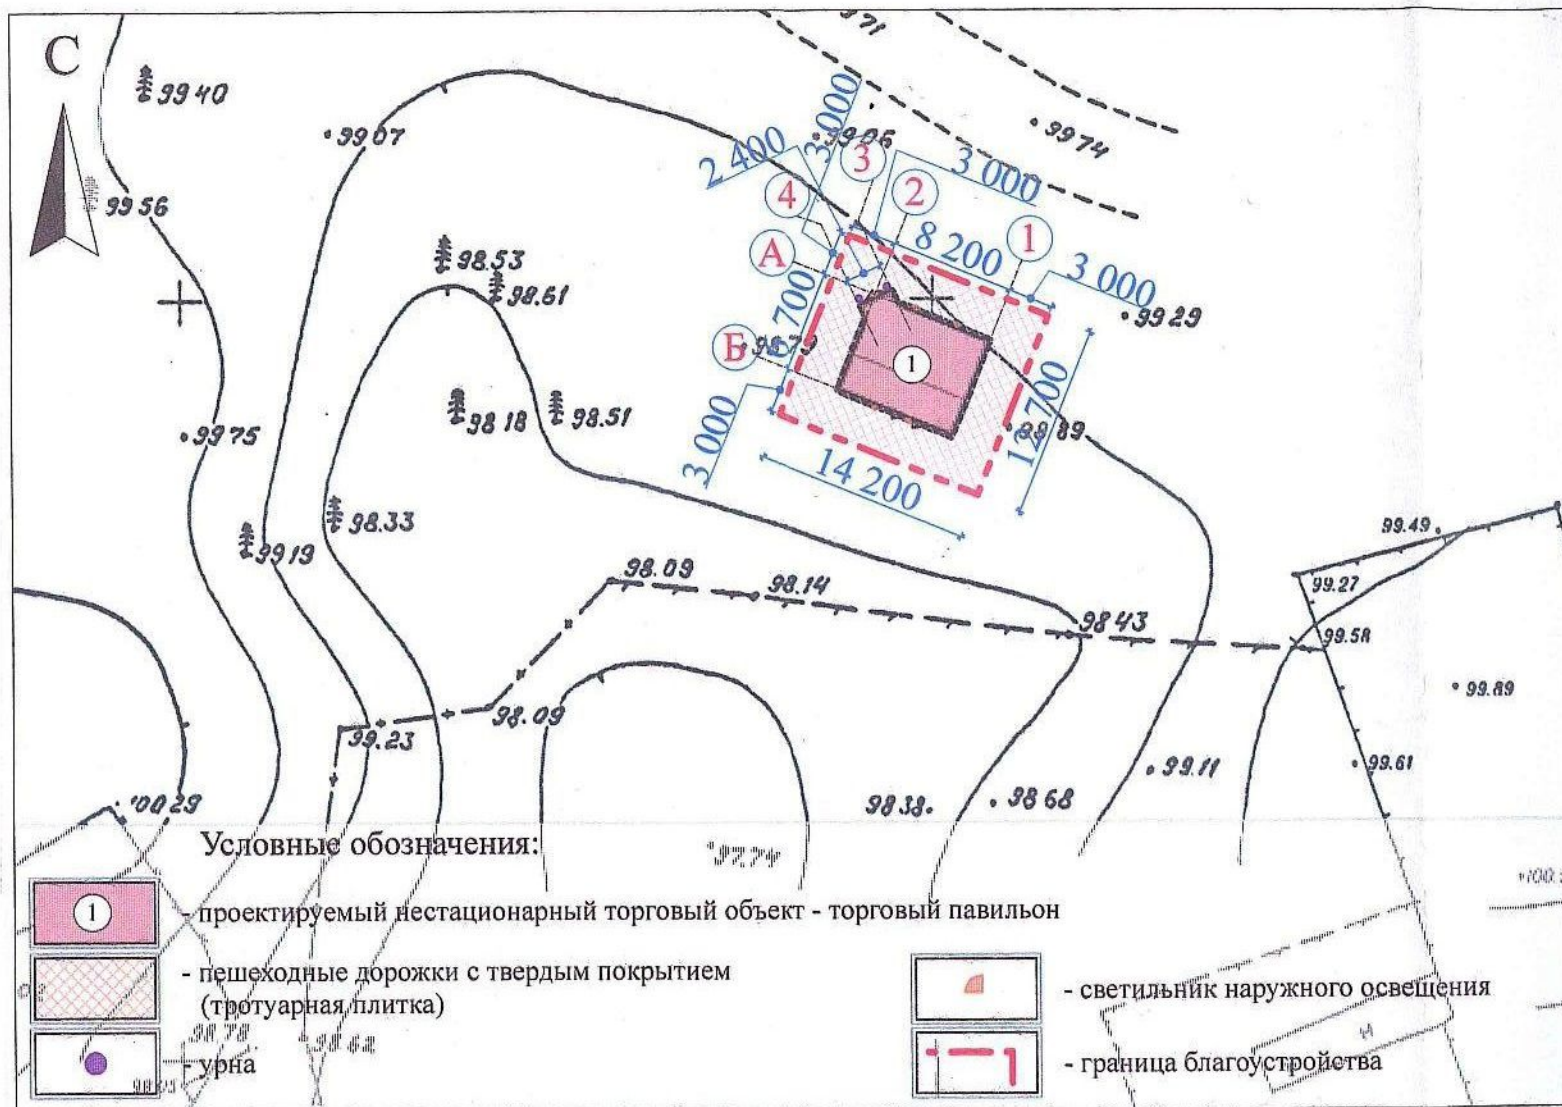

Площадь нестационарного торгового объекта (торгового павильона) - 56,0 кв.м