



План размещения


нестационарного торгового объекта - елочного базара
с адресным ориентиром ул. Бориса Богаткова, 245-247, номер в Схеме 1.1.163.

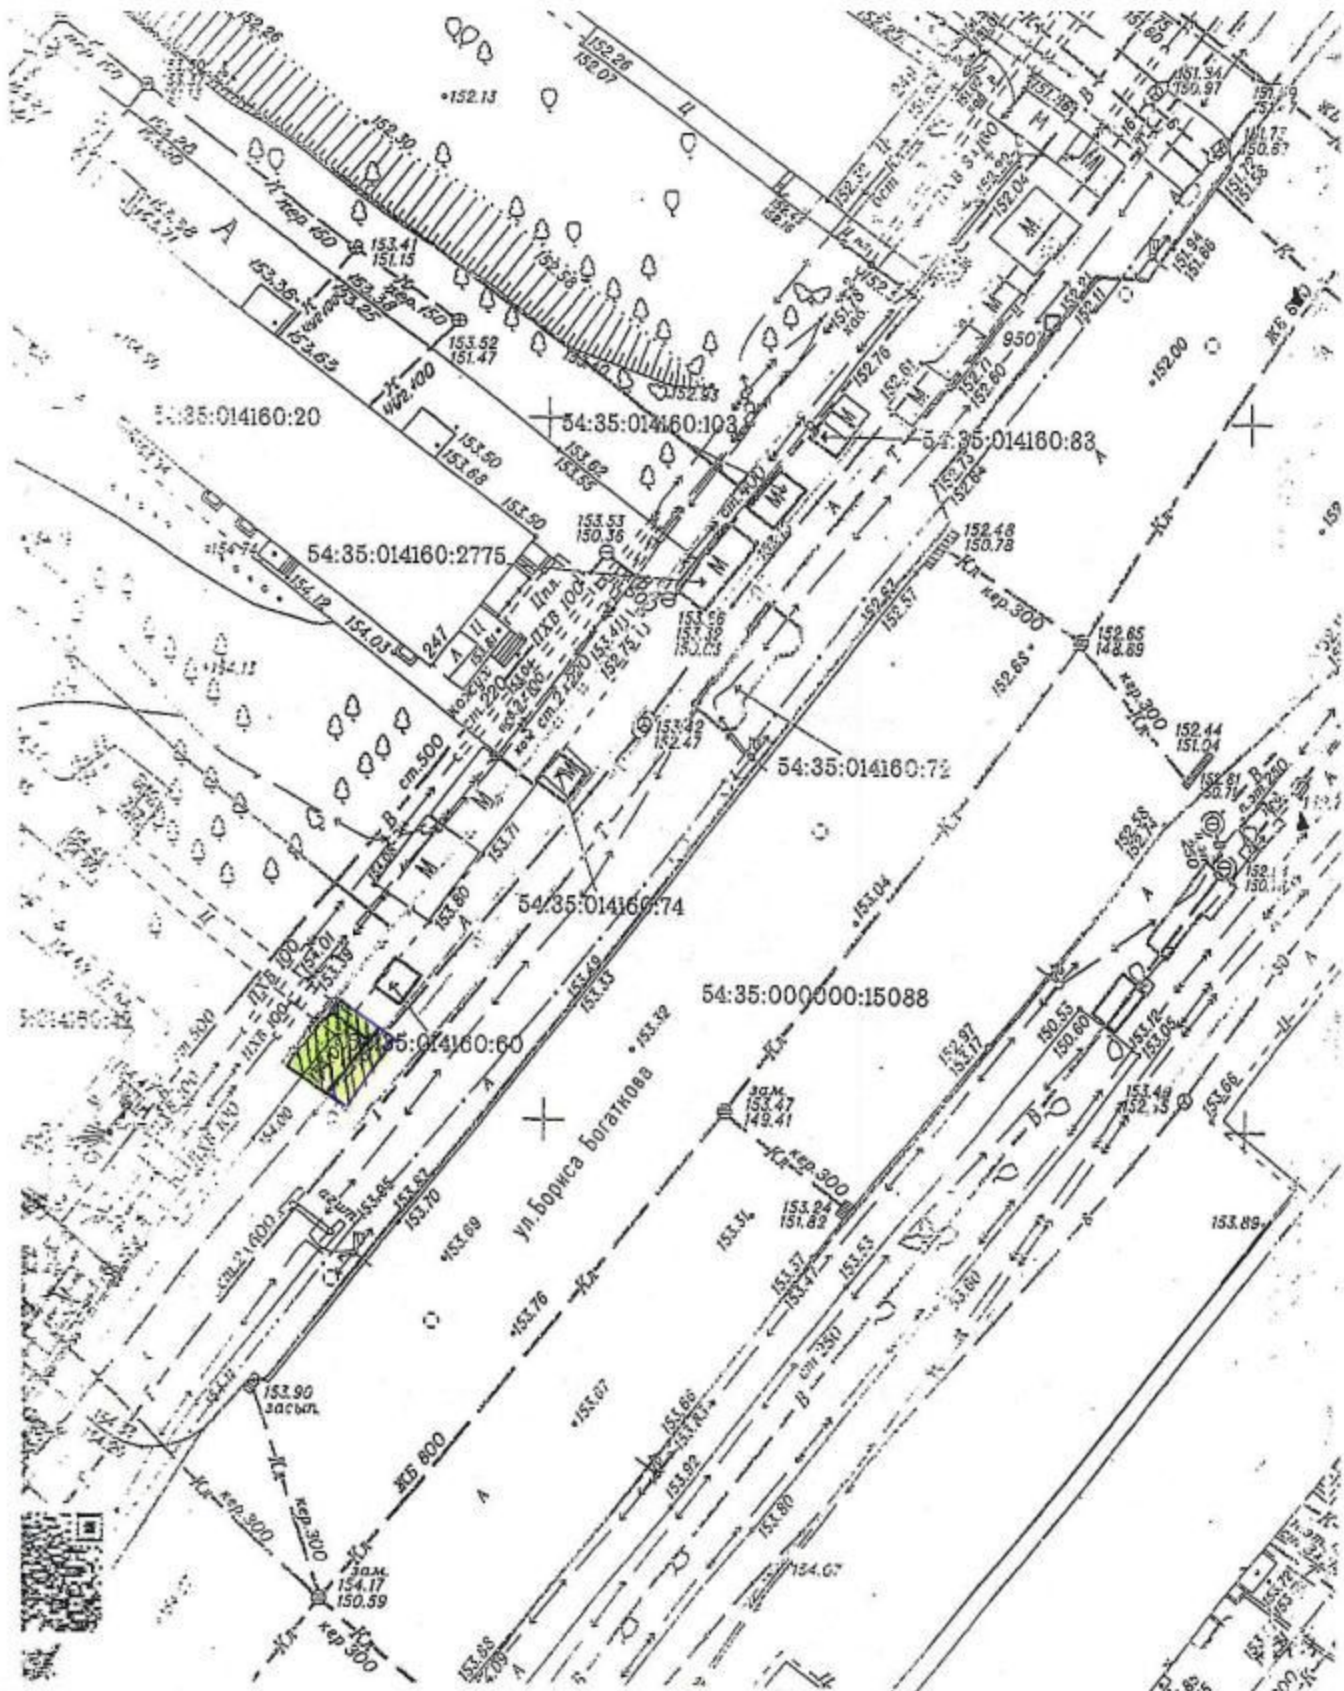


План размещения
нестационарного торгового объекта - елочного базара
с адресным ориентиром ул. Бориса Богаткова, 250-252, номер в Схеме 1.1.180.

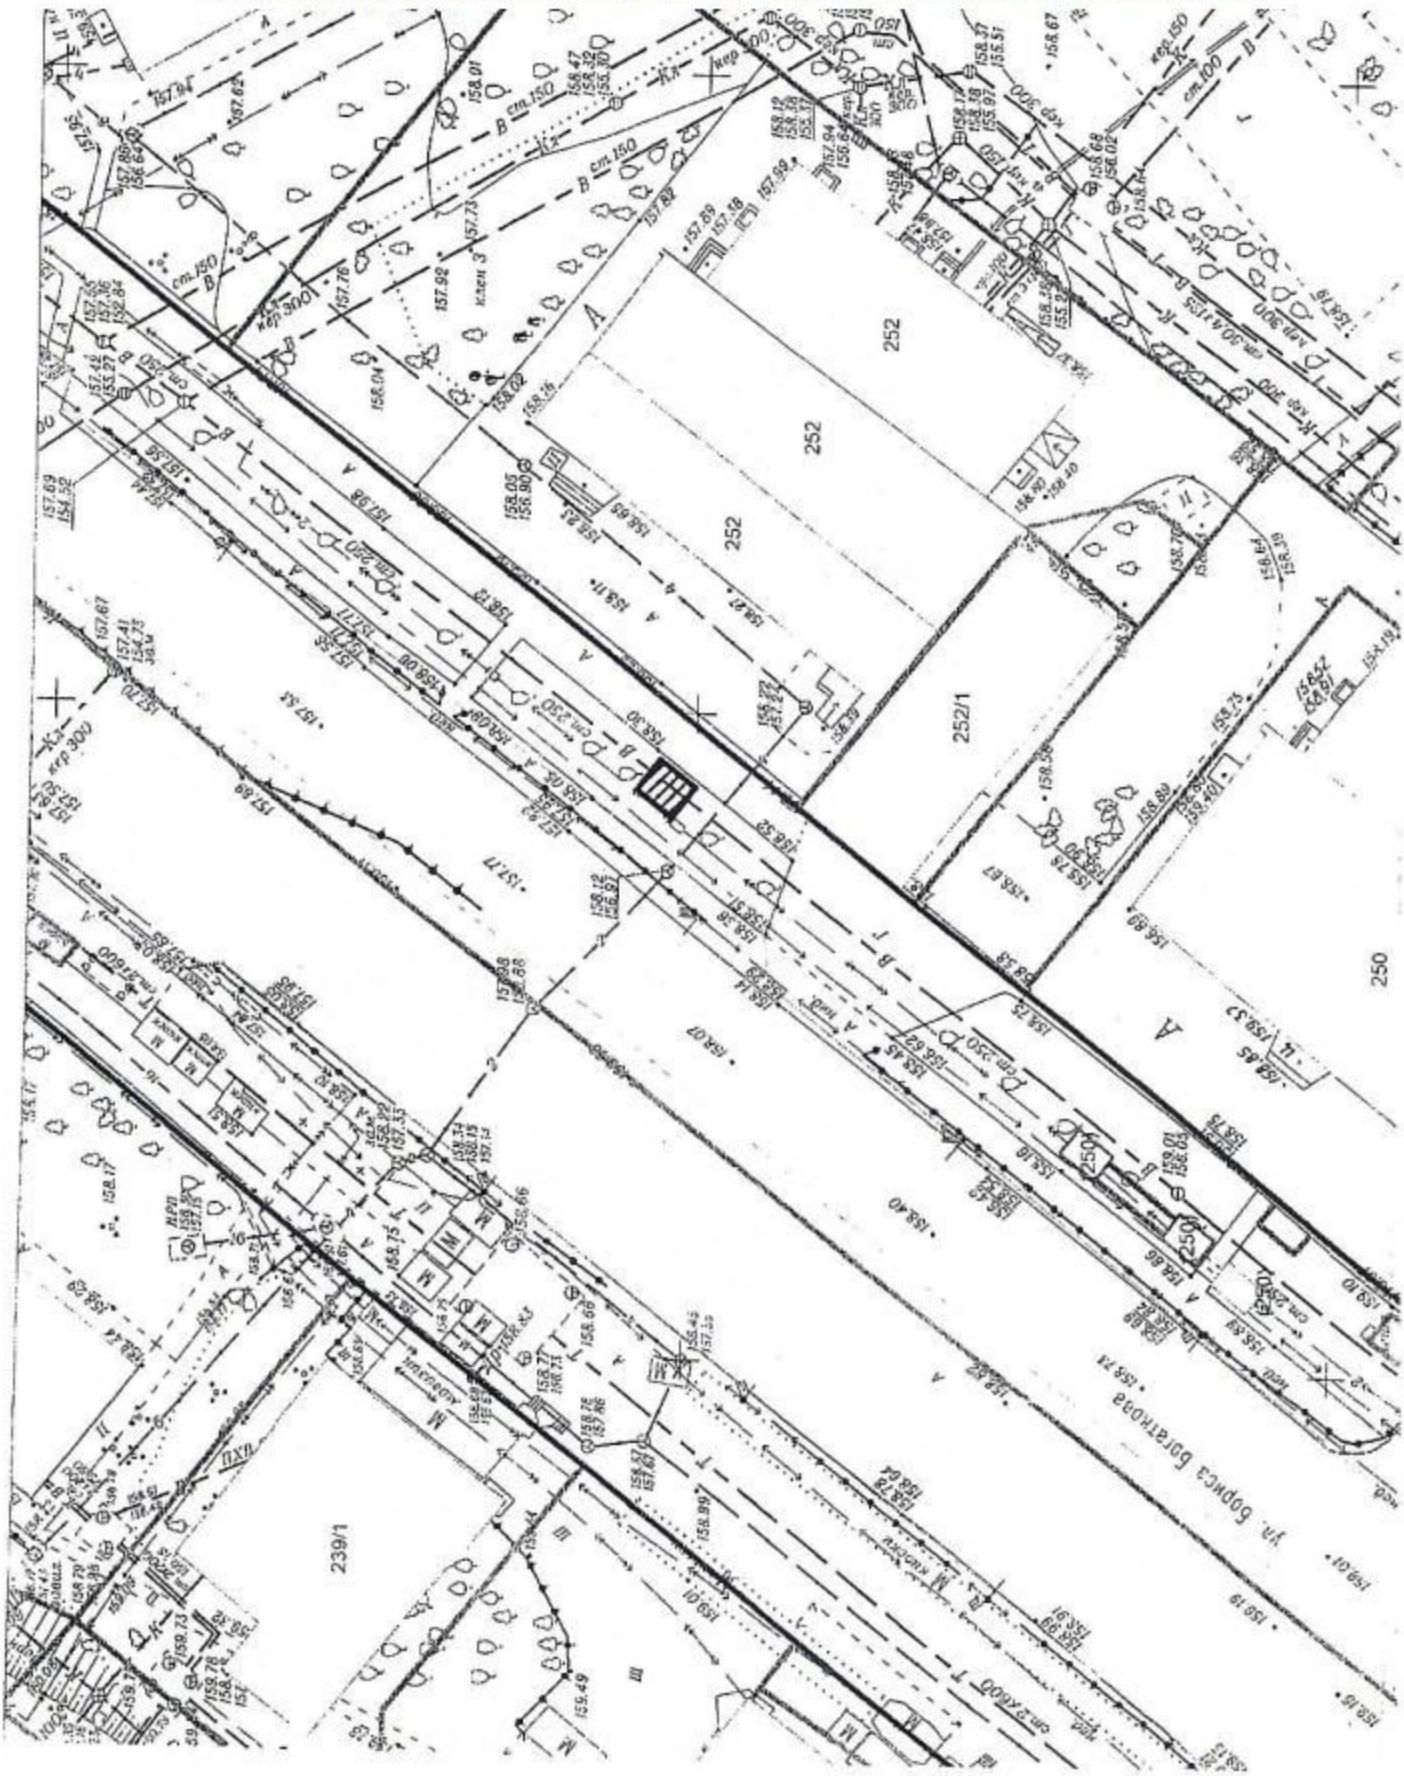

План размещения
нестационарного торгового объекта - елочного базара
с адресным ориентиром ул. Авиастроителей, 1/6, номер в Схеме 1.1.122.

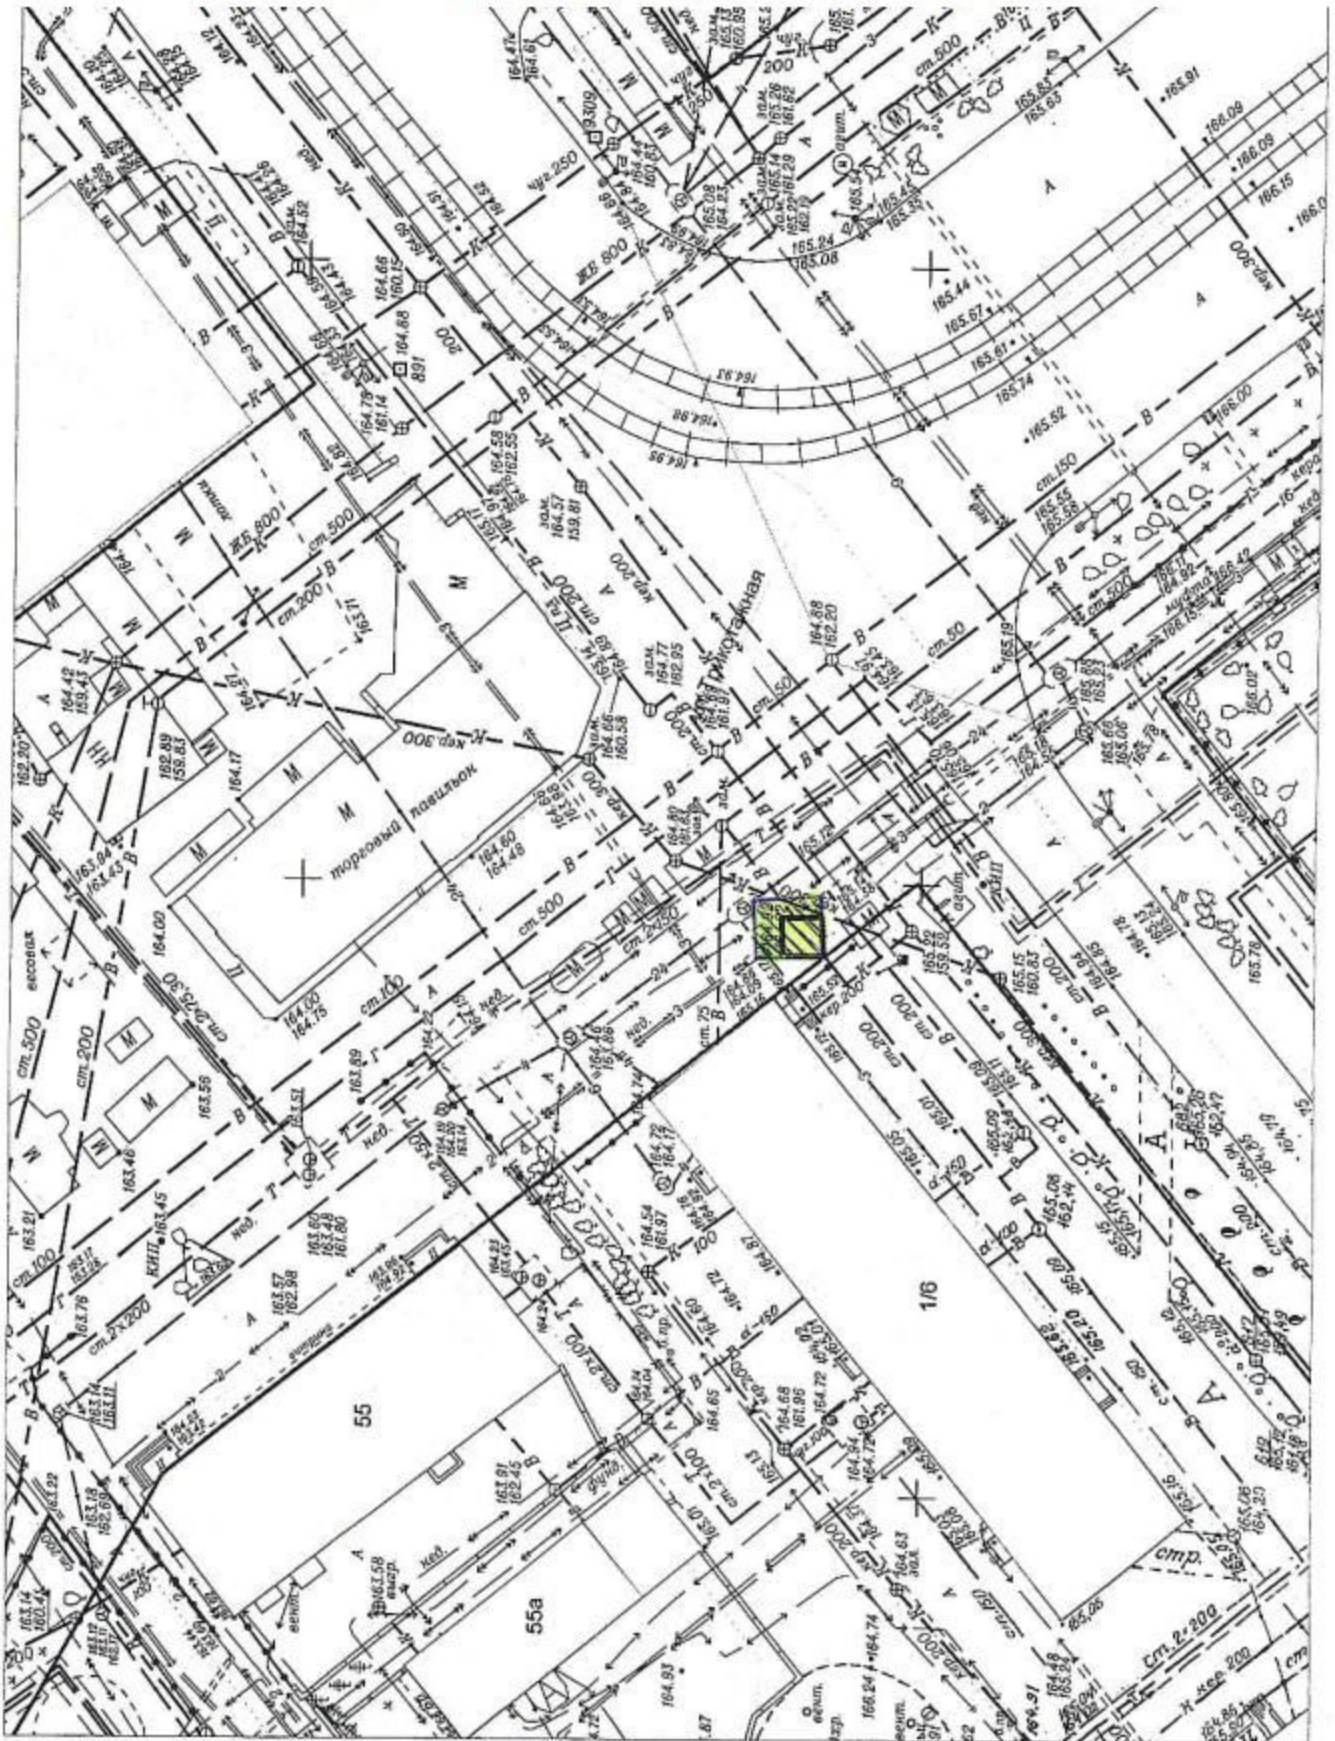


План размещения
нестационарного торгового объекта - торгового павильона
с адресным ориентиром ул. Широкая, 137/1 (в составе КОП "Ул. Дюканова"), номер в Схеме 6.1.649.

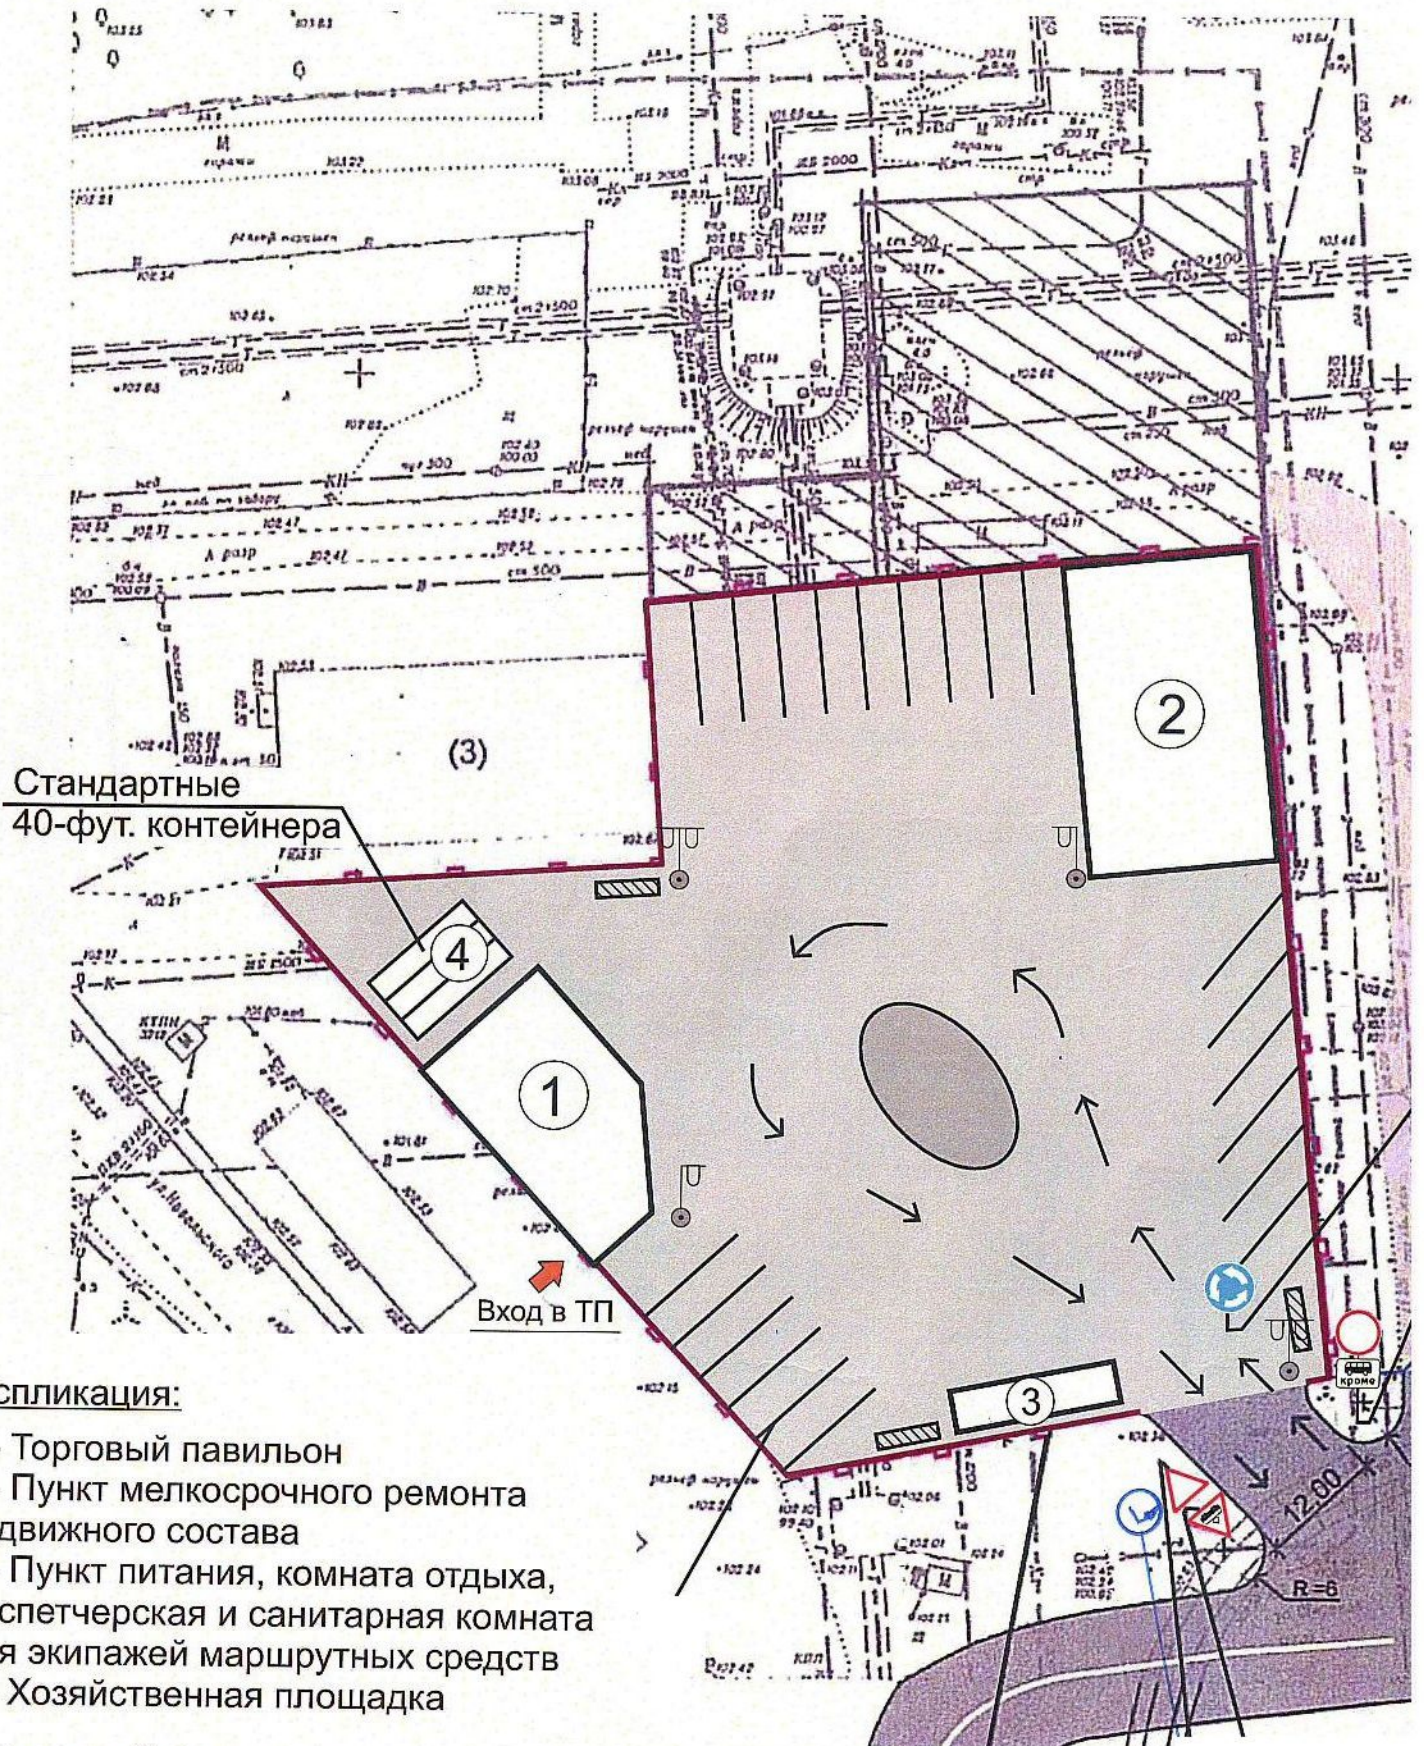

Экспликация:

- 1 - Торговый павильон
- 2 - Пункт мелкосрочного ремонта подвижного состава
- 3 - Пункт питания, комната отдыха, диспетчерская и санитарная комната для экипажей маршрутных средств
- 4 - Хозяйственная площадка

Условные обозначения:

 Площадки для сбора мусора

План размещения

нестационарного торгового объекта - елочного базара
с адресным ориентиром ул. Блюхера, 27, номер в Схеме 6.1.117.

