



Приложение 1
к сообщению о предстоящем
заключении договоров на размещение



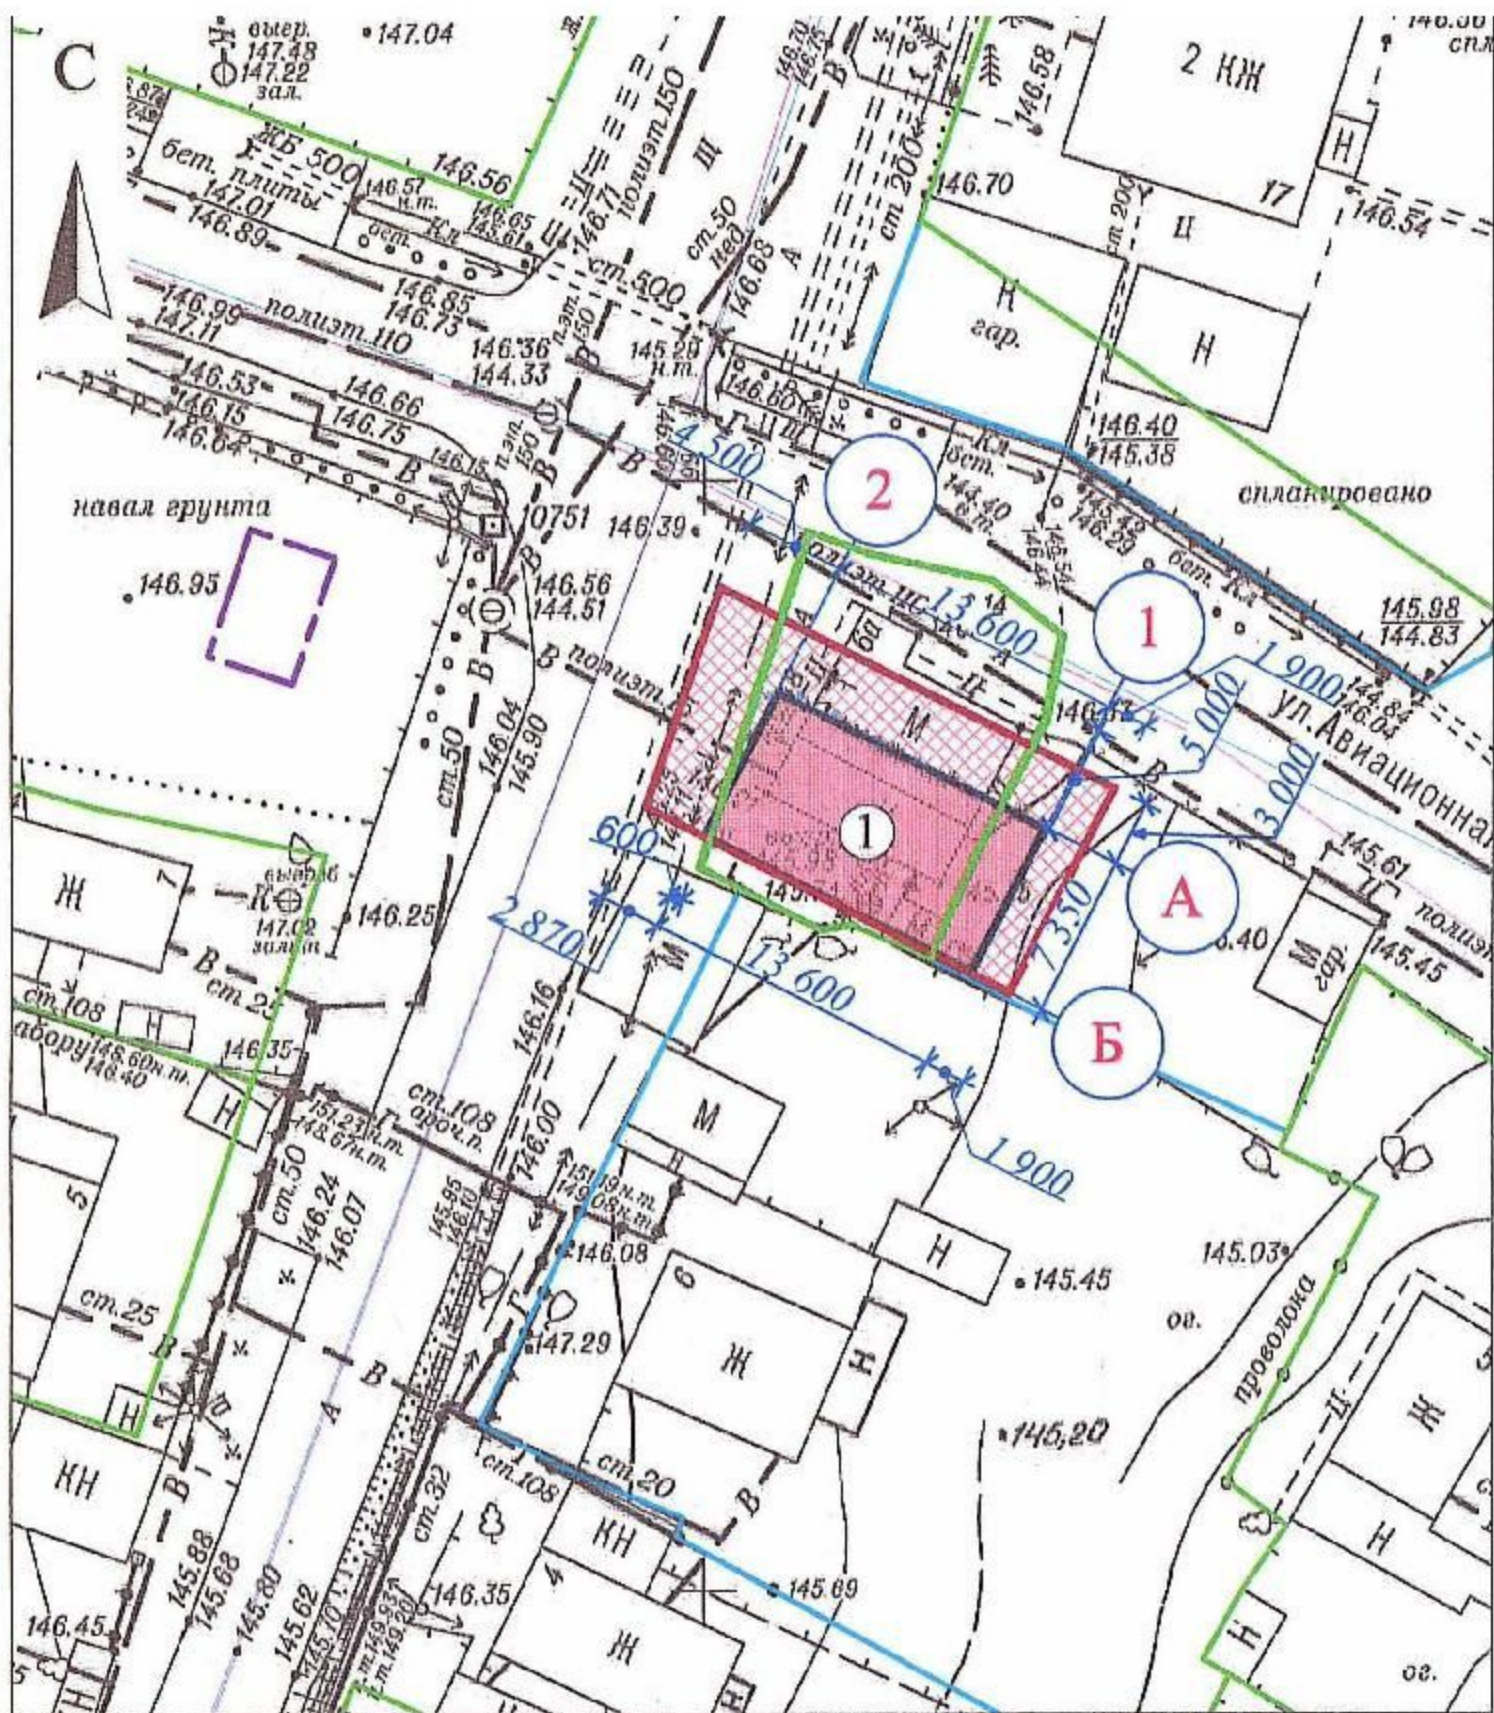


План размещения
нестационарного торгового объекта - торгового павильона
с адресным ориентиром ул. Седова, 6, номер в Схеме 1.1.336.

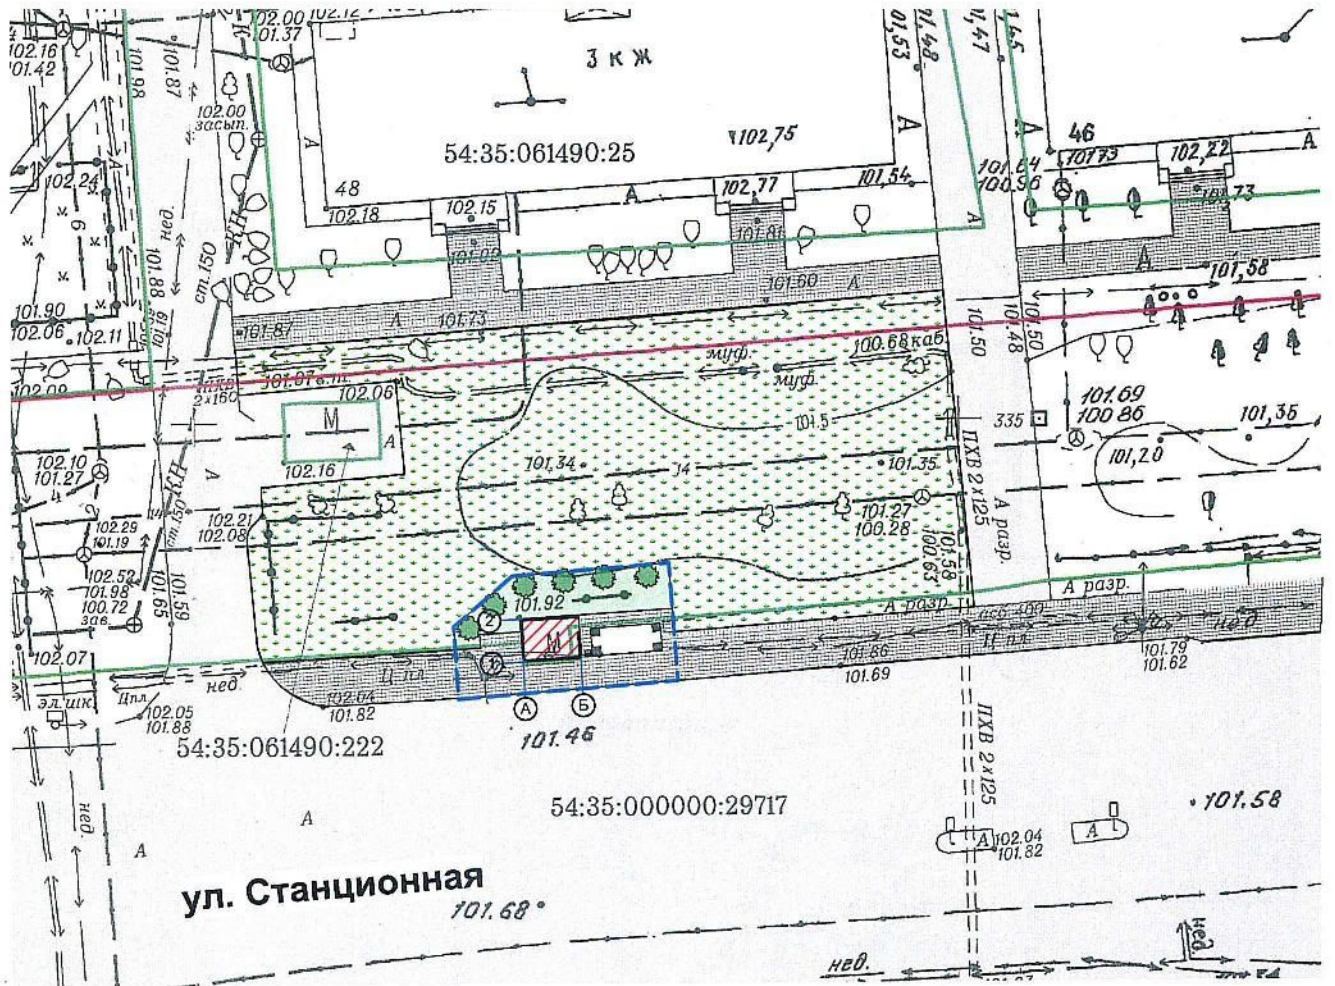


План размещения
нестационарного торгового объекта - киоска
с адресным ориентиром ул. Станционная, 48, номер в Схеме 6.1.490.



УСЛОВНЫЕ ОБОЗНАЧЕНИЯ

- | | | | |
|---|-------------------------|--|-------------------------|
|  | Проезды (существующие) |  | Граница благоустройства |
|  | Тротуары (существующие) |  | Газон (проектируемый) |
|  | Газоны (существующие) | | |

План размещения
нестационарных торговых объектов - торговых павильонов в количестве 2 штук
с адресным ориентиром ул. Невельского, 3, номер в Схеме 6.1.313.

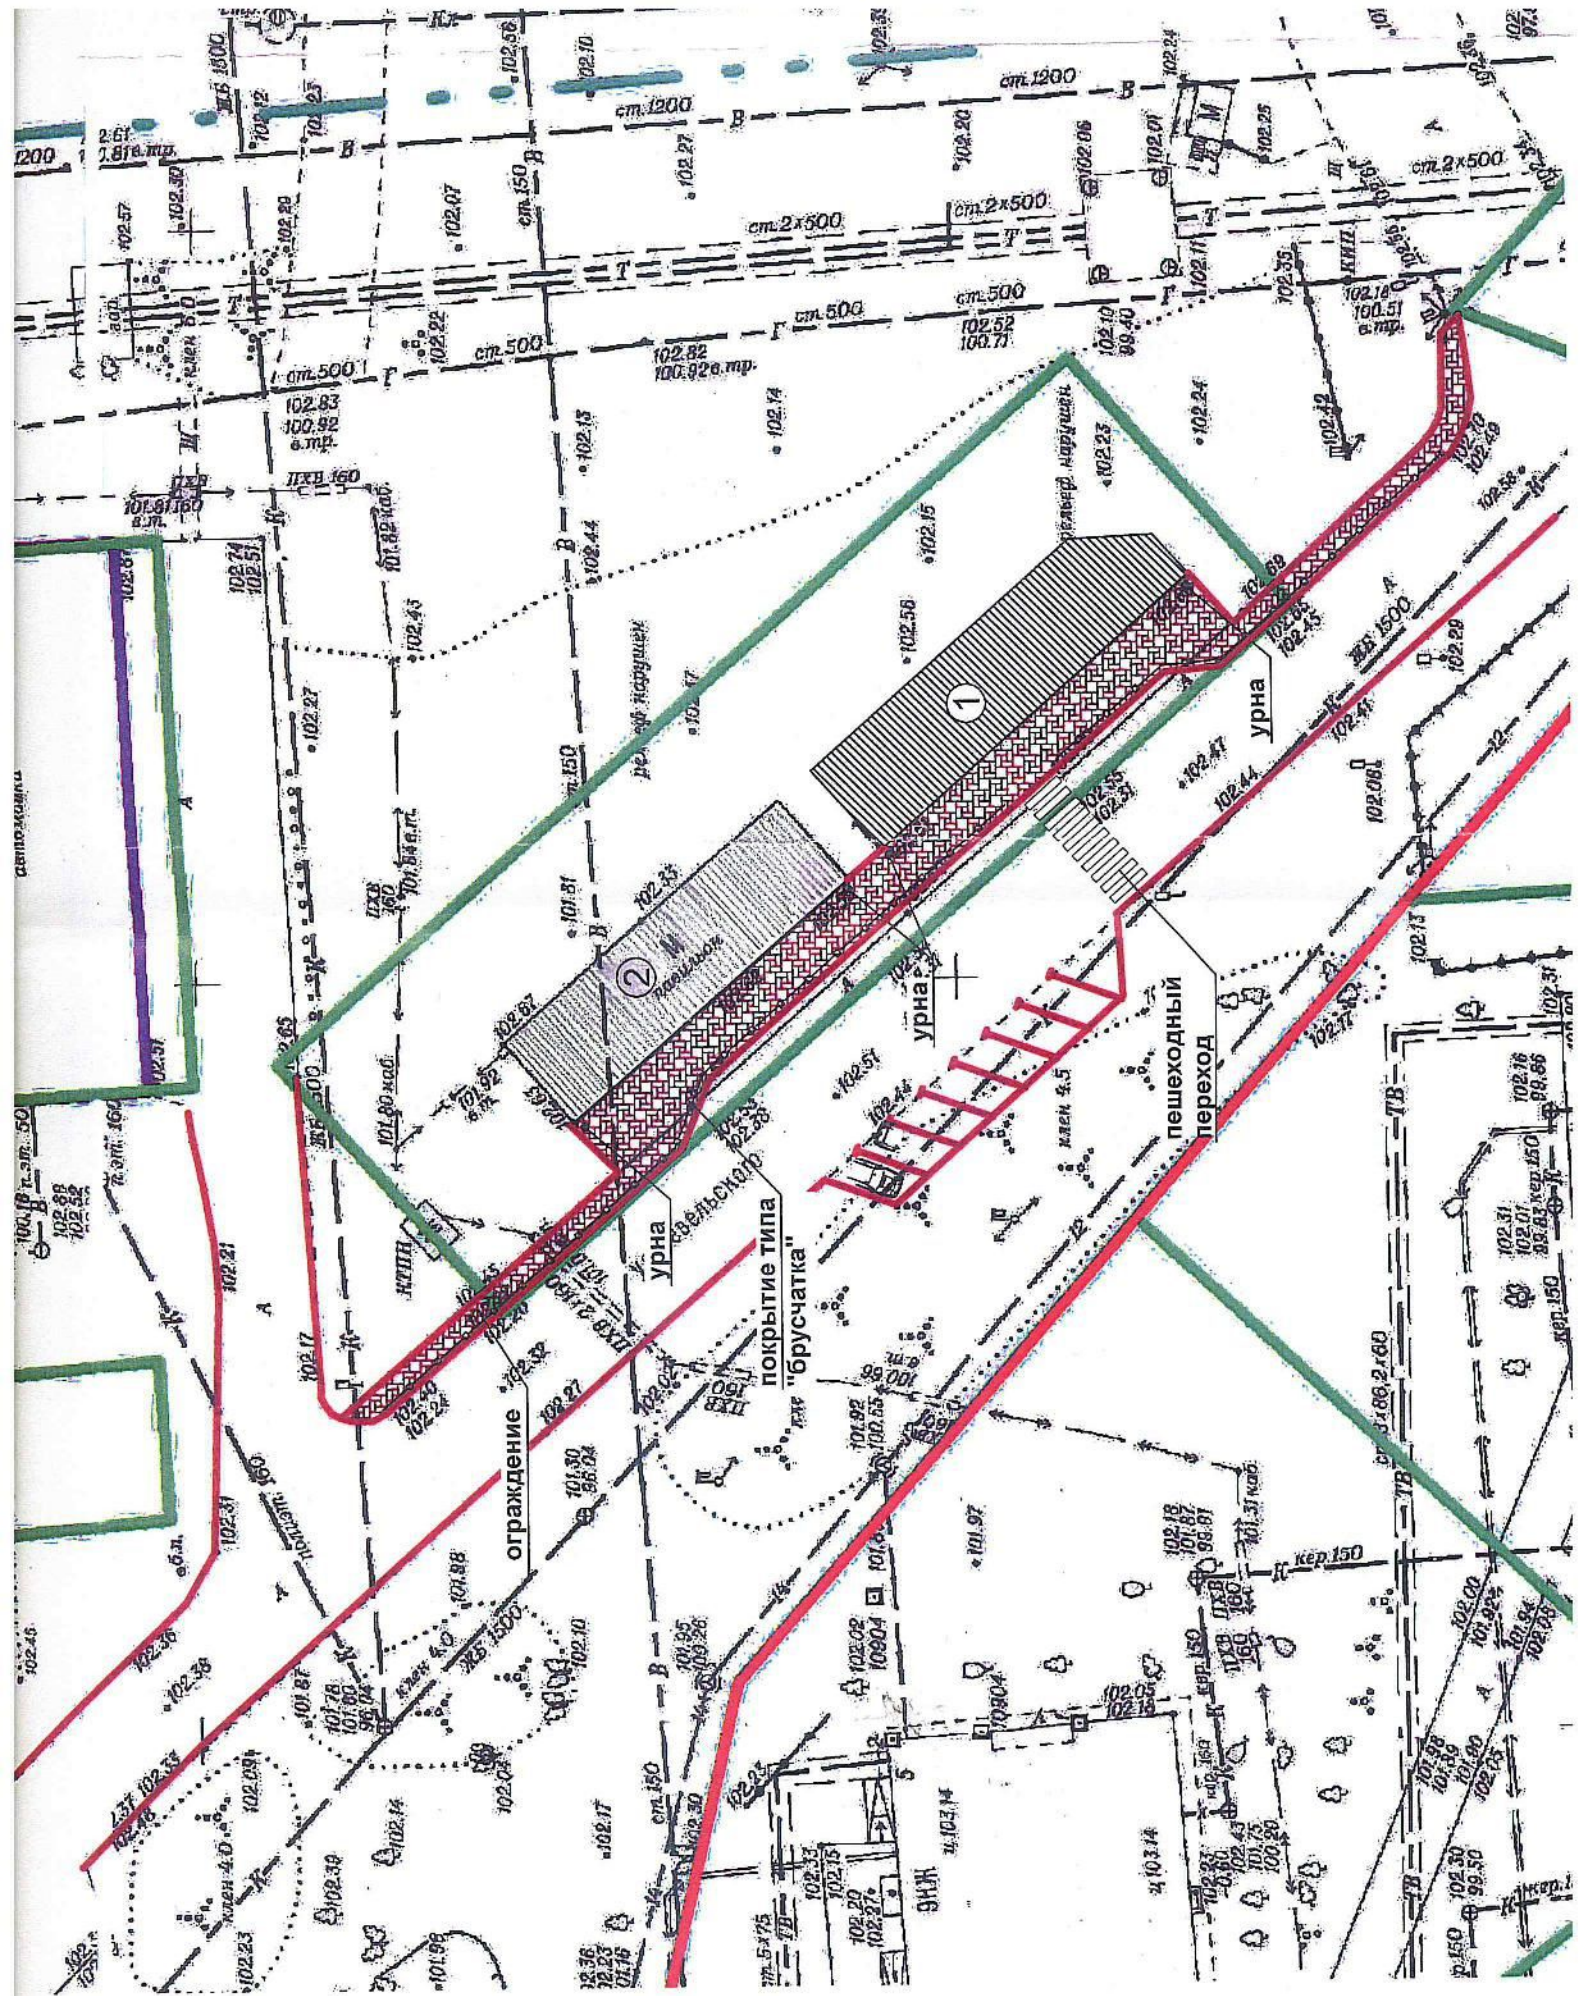

План размещения
нестационарных торговых объектов - торговой галереи
с адресным ориентиром ул. Новая, 24, номер в Схеме 3.1.249.1.

