



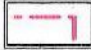



План размещения
нестационарного торгового объекта - киоска
с адресным ориентиром ул. Учительская, 20, номер в Схеме 4.1.304.

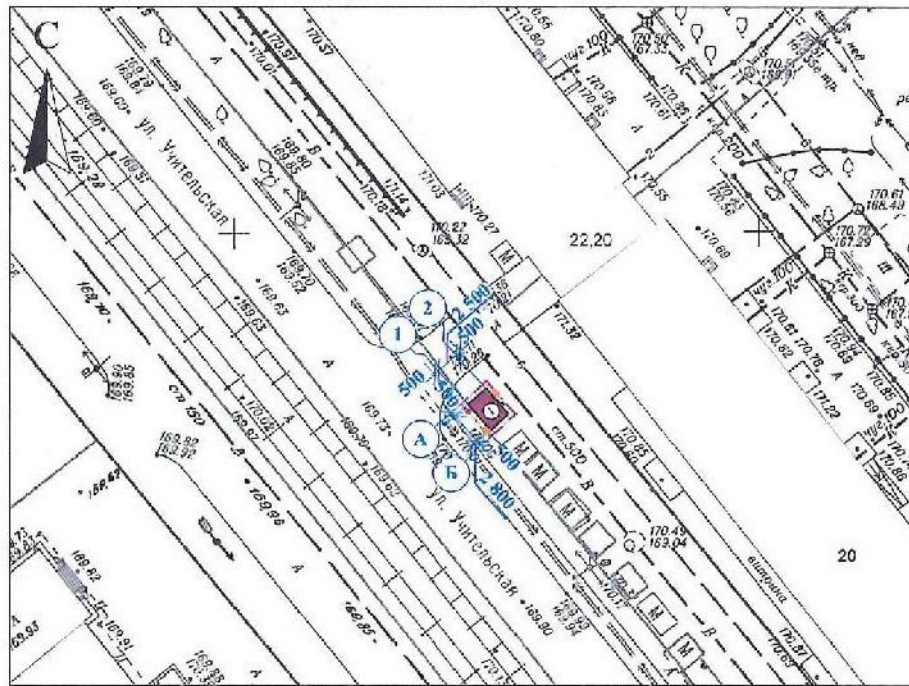


Площадь нестационарного торгового объекта (киоска) - 7,0 кв.м

Условные обозначения:






- | | |
|---|--|
|  | - проектируемый нестационарный торговый объект |
|  | - пешеходные дорожки с твердым покрытием (тротуарная плитка) |
|  | - светильник наружного освещения |
|  | - граница благоустройства |
|  | - урна |

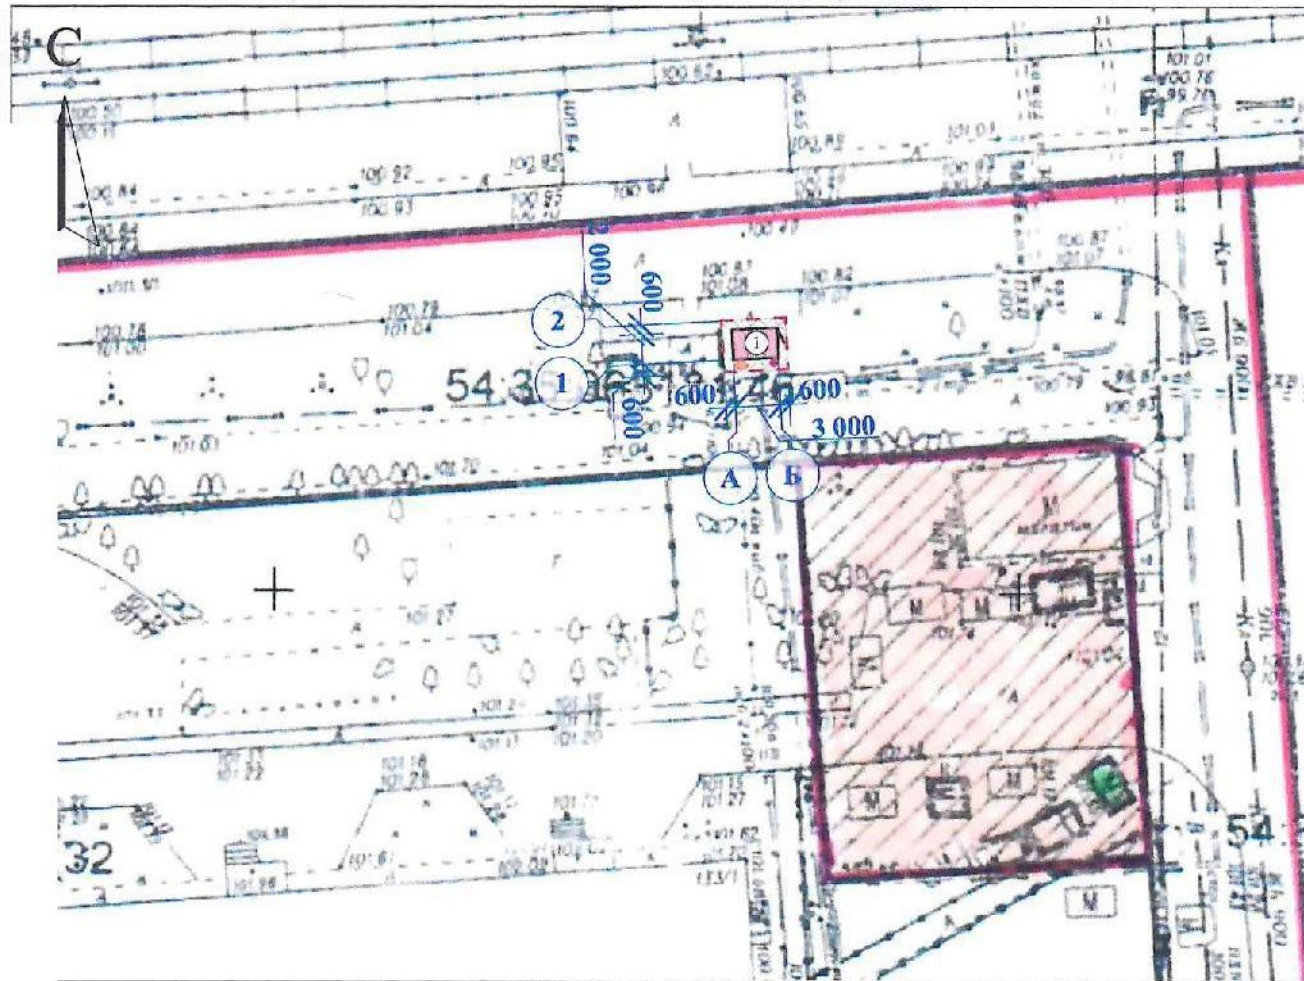План размещения
нестационарного торгового объекта - киоска
с адресным ориентиром ул. Широкая, 133/1, номер в Схеме 6.1.668.

План размещения нестационарного торгового объекта, М 1:500




Условные обозначения:

-  - проектируемый нестационарный торговый
-  - пешеходные дорожки с твердым покрытием (тротуарная плитка)
-  - светильник наружного освещения
-  - граница благоустройства
-  - урна


Площадь нестационарного торгового объекта (киоска) - 6,0 кв.м

План размещения
нестационарного торгового объекта - киоска
с адресным ориентиром ул. Демакова, 13, номер в Схеме 9.1.77.1.

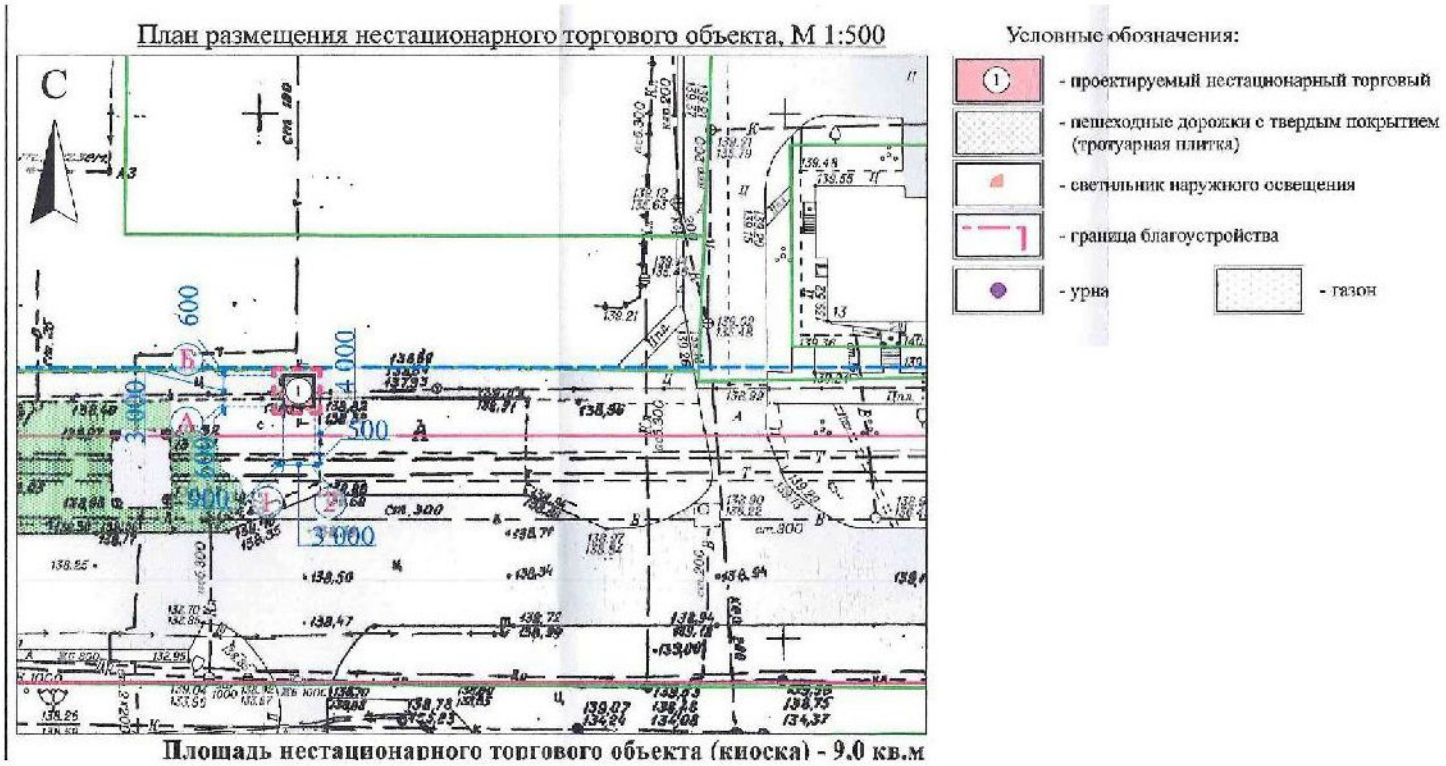




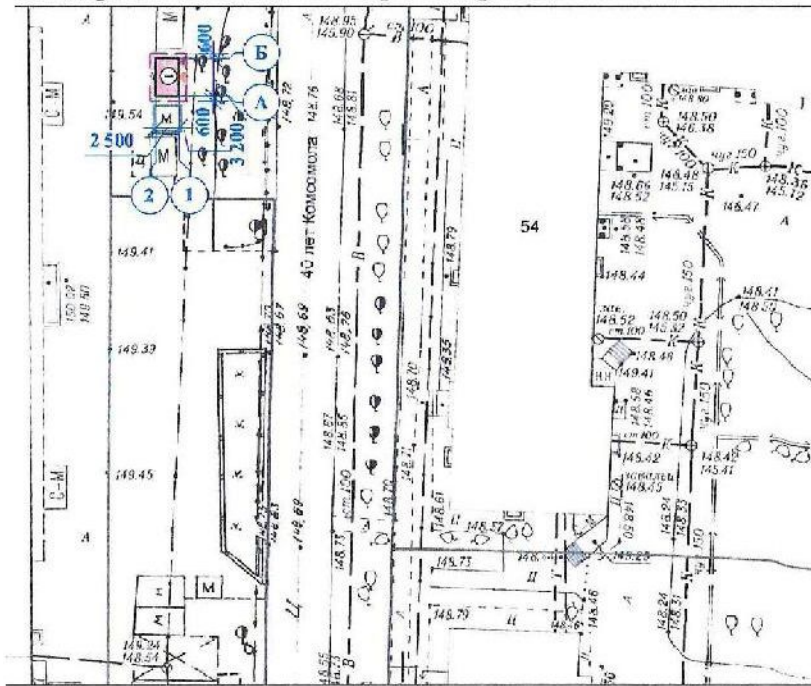

План размещения
нестационарного торгового объекта - киоска
с адресным ориентиром ул. 40 лет Комсомола, 53, номер в Схеме 9.1.29.

План размещения нестационарного торгового объекта, М 1:500

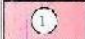


Условные обозначения:

-  - проектируемый нестационарный торговый объект - киоск
-  - пешеходные дорожки с твердым покрытием (трогуарная плитка)
-  - светильник наружного освещения
-  - граница благоустройства
-  - урна

Площадь нестационарного торгового объекта (киоска) - 8,0 кв.м


План размещения
нестационарного торгового объекта - киоска
с адресным ориентиром Морской проспект, 3, номер в Схеме 9.1.15.

План размещения нестационарного торгового объекта, М 1:500

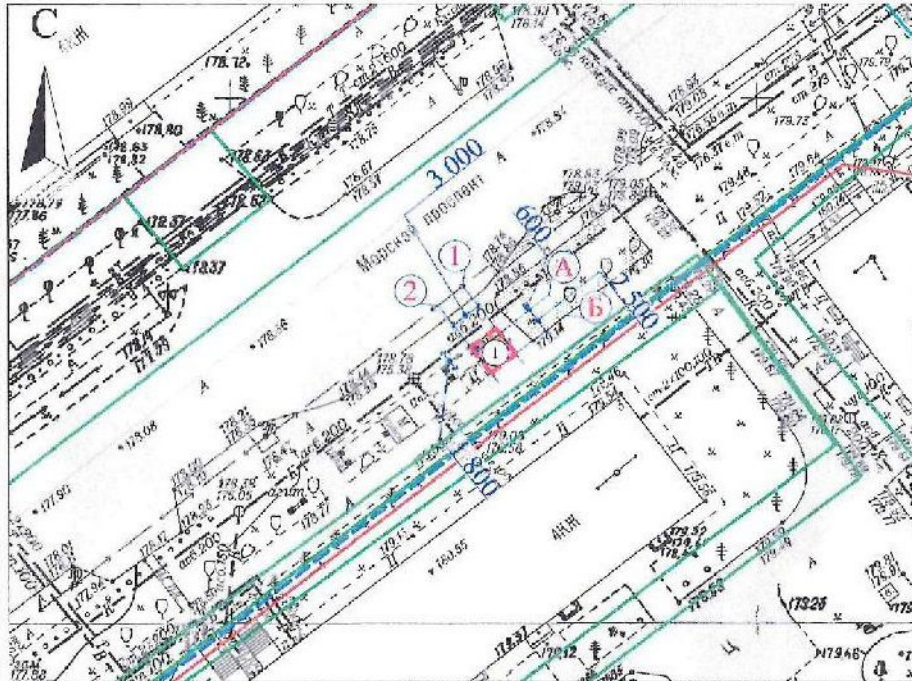


Площадь нестационарного торгового объекта (киоска) - 7,5 кв.м

Условные обозначения:





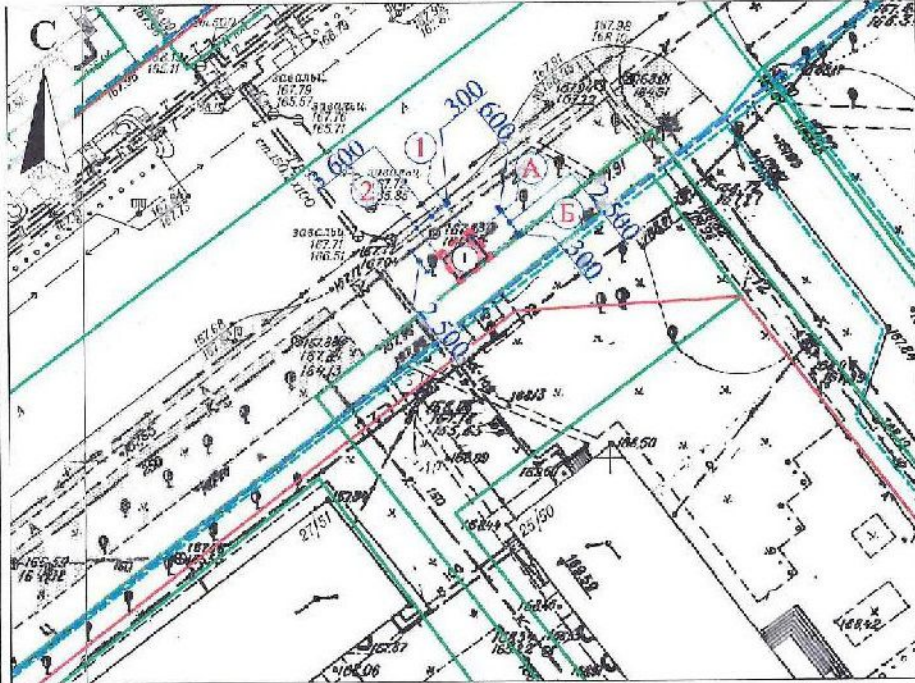

- | | |
|---|--|
|  | - проектируемый нестационарный торговый объект |
|  | - пешеходные дорожки с твердым покрытием (трогуарная плитка) |
|  | - светильник наружного освещения |
|  | - граница благоустройства |
|  | - урна |
|  | - газон |

План размещения
нестационарного торгового объекта - торгового павильона
с адресным ориентиром Морской проспект, 25, номер в Схеме 9.1.13.

План размещения нестационарного торгового объекта, М 1:500



Условные обозначения:

- | | |
|---|--|
|  | - проектируемый нестационарный торговый объект |
|  | - пешеходные дорожки с твердым покрытием (тротуарная плитка) |
|  | - светильник наружного освещения |
|  | - граница благоустройства |
|  | - урна |
|  | - газон |

Площадь нестационарного торгового объекта (торгового павильона) - 9,0 кв.м

План размещения
нестационарного торгового объекта - торгового павильона
с адресным ориентиром ул. Кубовая, 112 корпус 1, номер в Схеме 3.1.221.1.

