






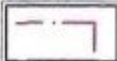
План размещения

нестационарного торгового объекта - торгового павильона
с адресным ориентиром ул. 25 лет Октября, 16/2, номер в Схеме 4.1.12.


План размещения нестационарного торгового объекта, М 1:500

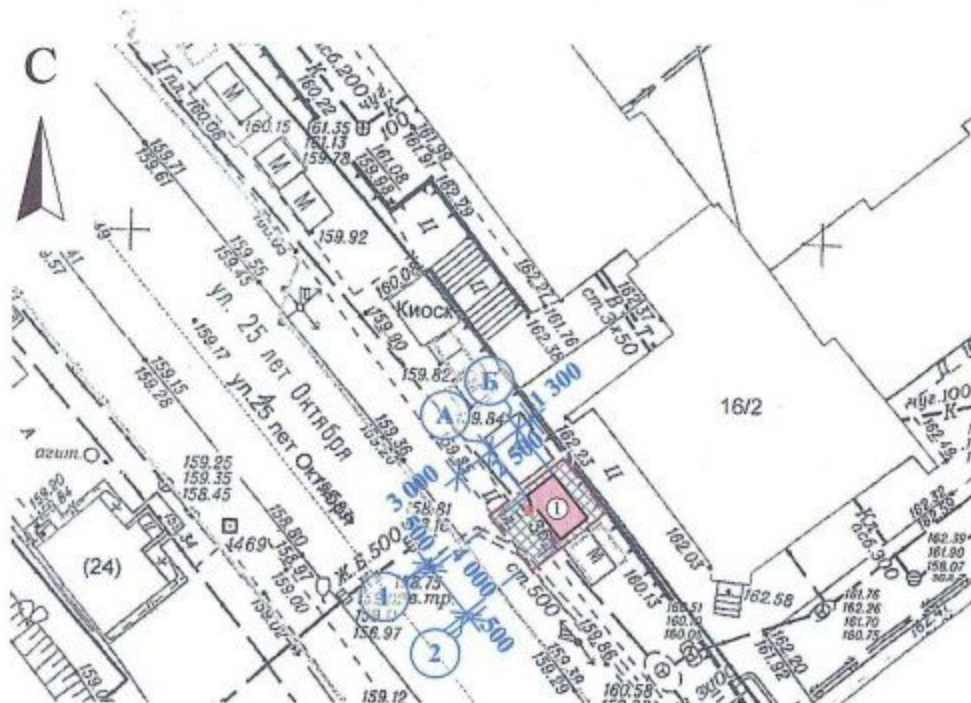

Условные обозначения:

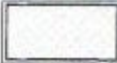	- проектируемый нестационарный торговый объект		- урна
	- пешеходные дорожки с твердым покрытием - тротуарная плитка		- светильник
	- граница благоустройства		

План размещения
нестационарного торгового объекта - торгового объекта
с адресным ориентиром ул. Новогодняя, 8, номер в Схеме 5.1.212.

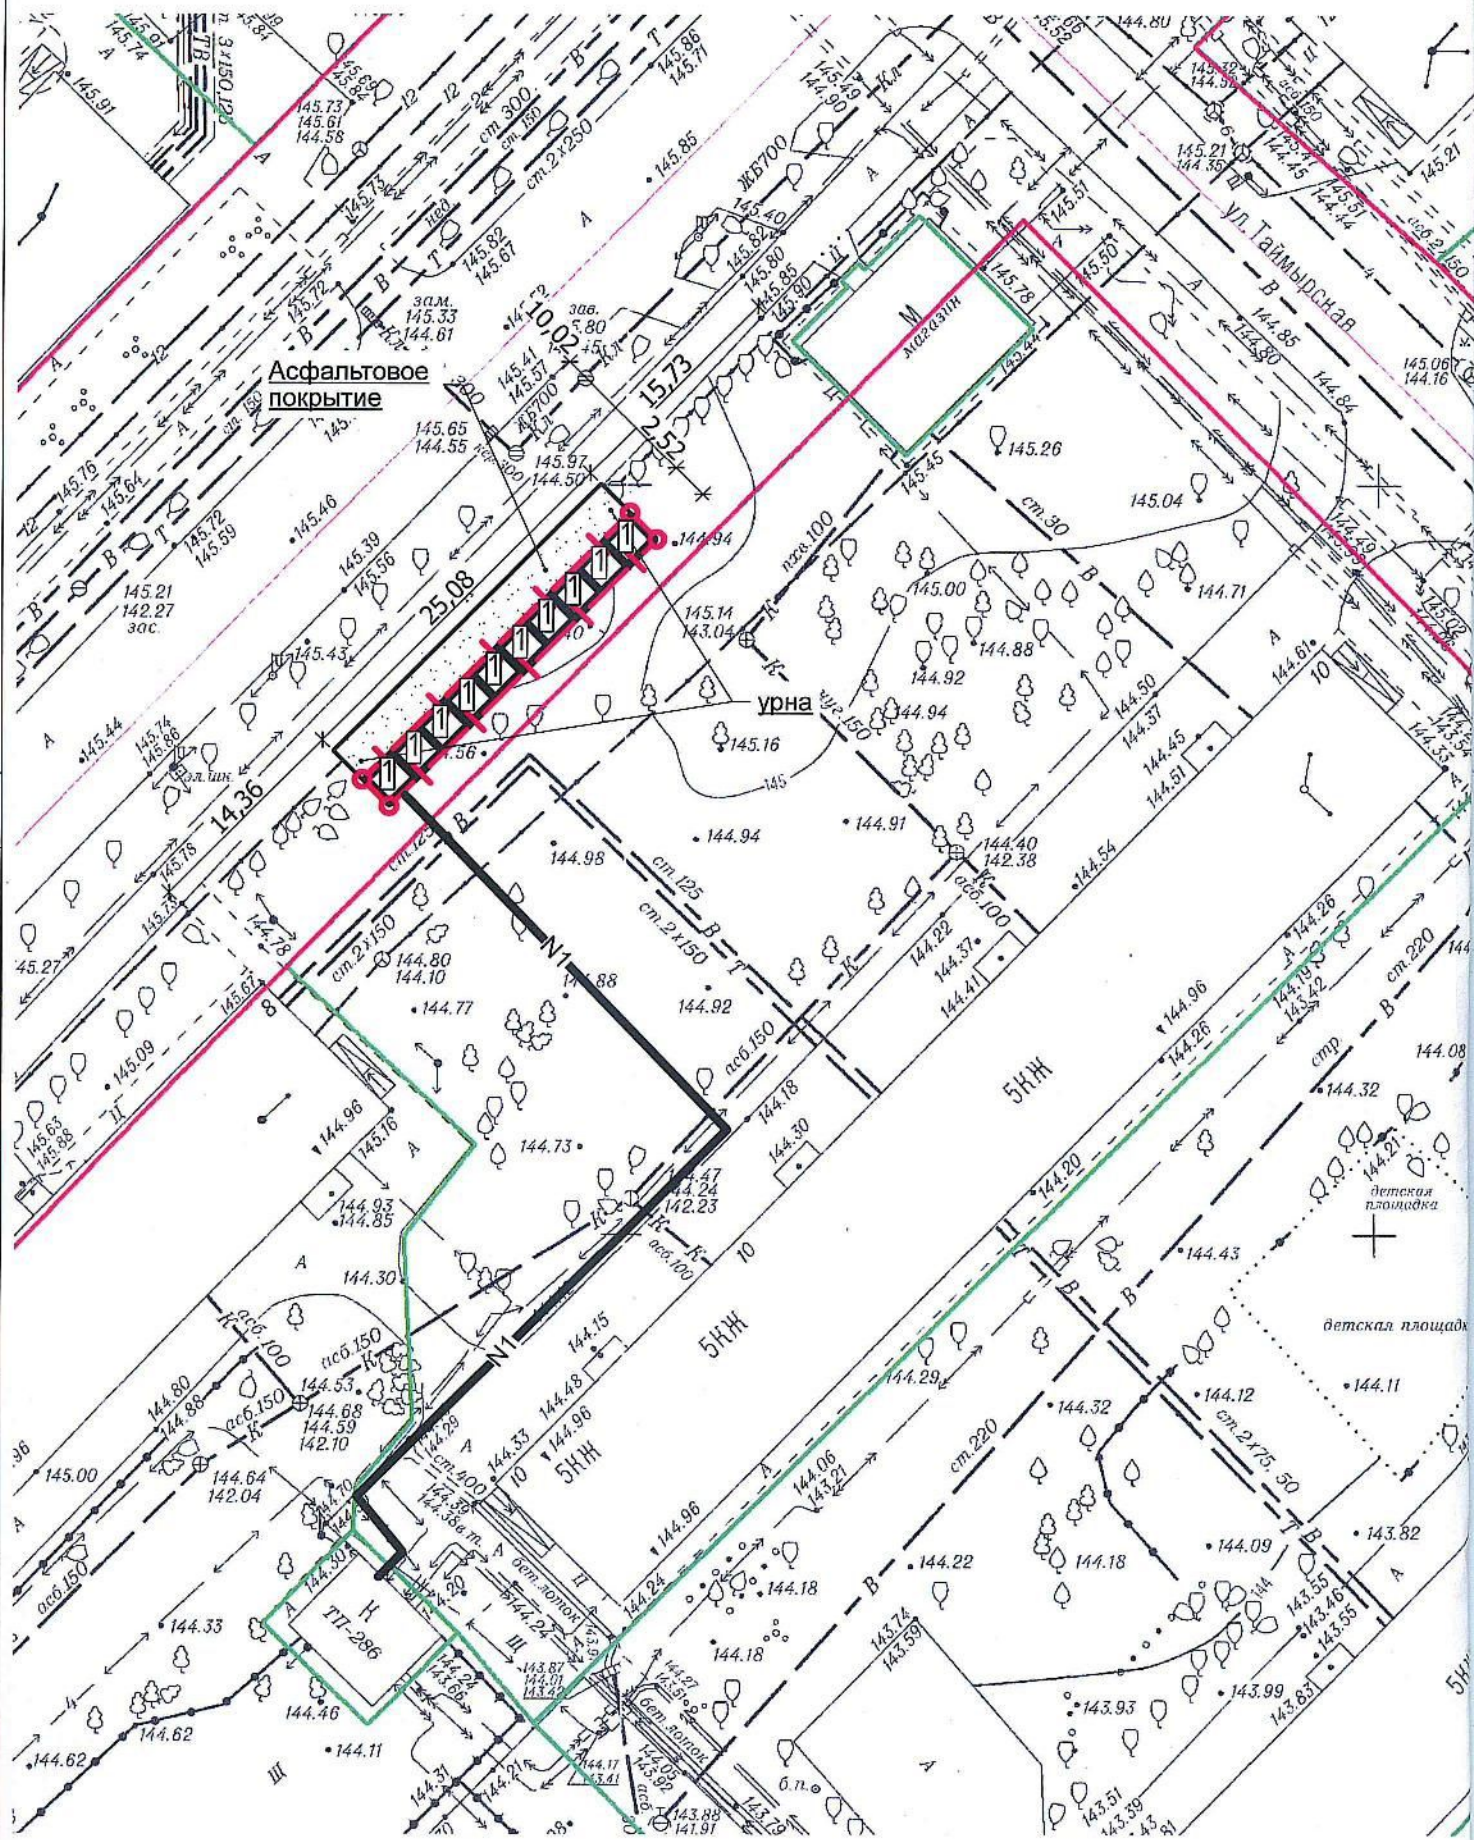


Взамен инв. N

Подпись и дата


Инв. N подл.

План размещения
нестационарного торгового объекта - елочного базара
с адресным ориентиром ул. Никитина, 62, номер в Схеме 7.1.383.1.

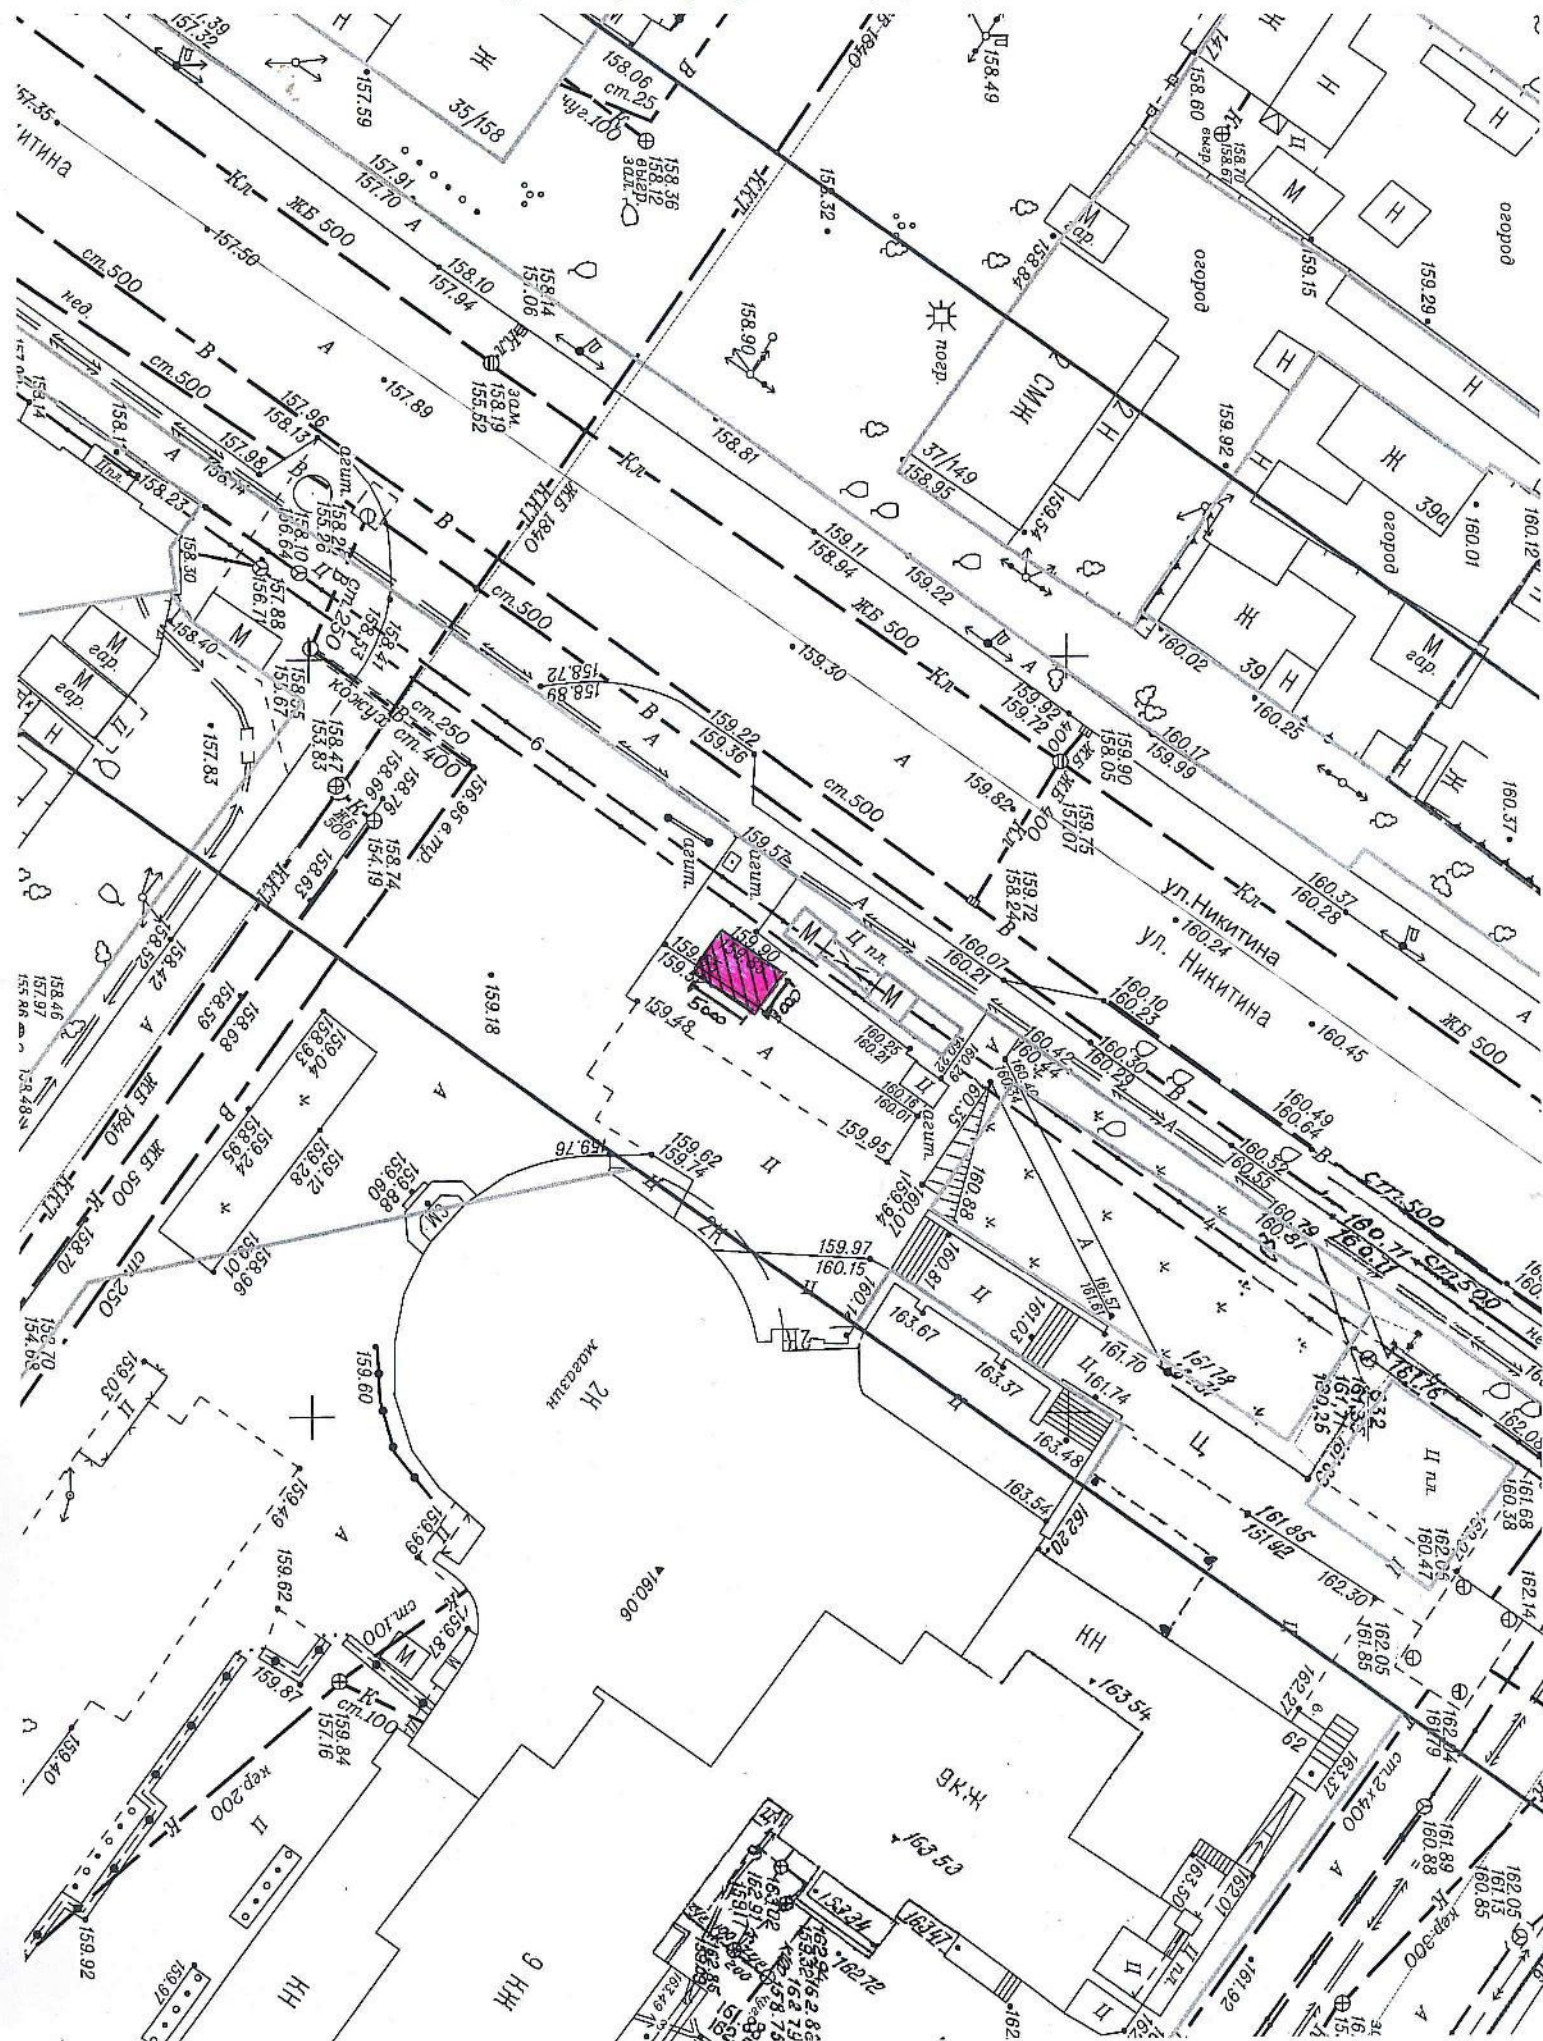

План размещения
нестационарного торгового объекта - торгового павильона
с адресным ориентиром ул. Ипподромская, 8, номер в Схеме 7.1.232.1.

**План размещения нестационарного торгового объекта,
М 1:500**

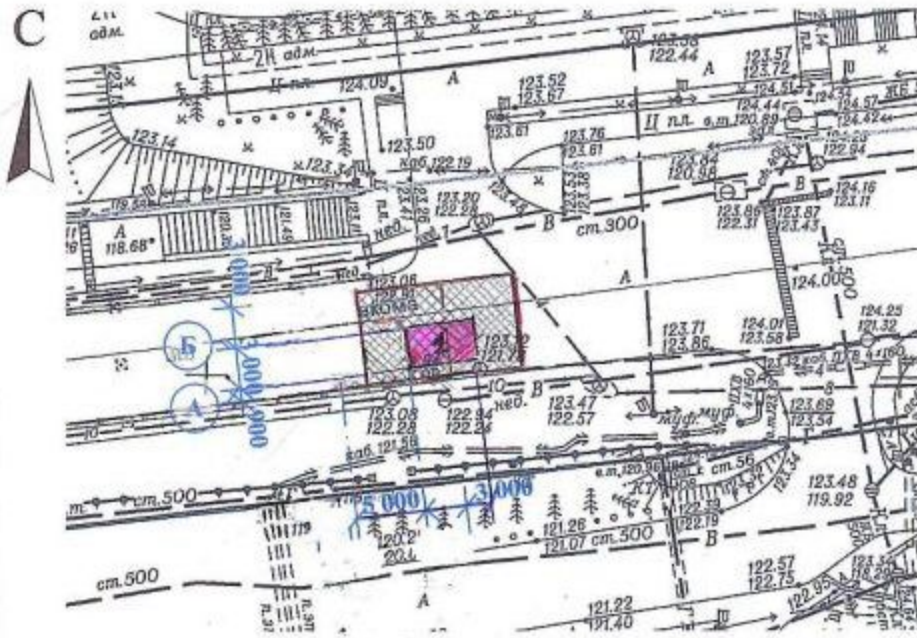

Условные обозначения:

- | | | | |
|---|--|---|----------------------------------|
|  | - проектируемый нестационарный торговый объект |  | - урна |
|  | - пешеходные дорожки с твердым покрытием - тротуарная плитка |  | - светильник наружного освещения |
|  | - граница благоустройства |  | - газон |

План размещения
нестационарного торгового объекта - елочного базара
с адресным ориентиром ул. Державина, 36В - ул. Семьи Шамшиных, номер в Схеме 10.1. 68.

