


Приложение 1  
к сообщению о предстоящем  
заключении договоров на размещение

**План размещения**  
нестационарного торгового объекта - елочного базара  
с адресным ориентиром ул. Гоголя, 180, номер в Схеме 1.1.198.




Приложение 2  
к сообщению о предстоящем  
заключении договоров на размещение


План размещения  
нестационарного торгового объекта - елочного базара  
с адресным ориентиром ул. Учительская, 17, номер в Схеме 4.1.301.

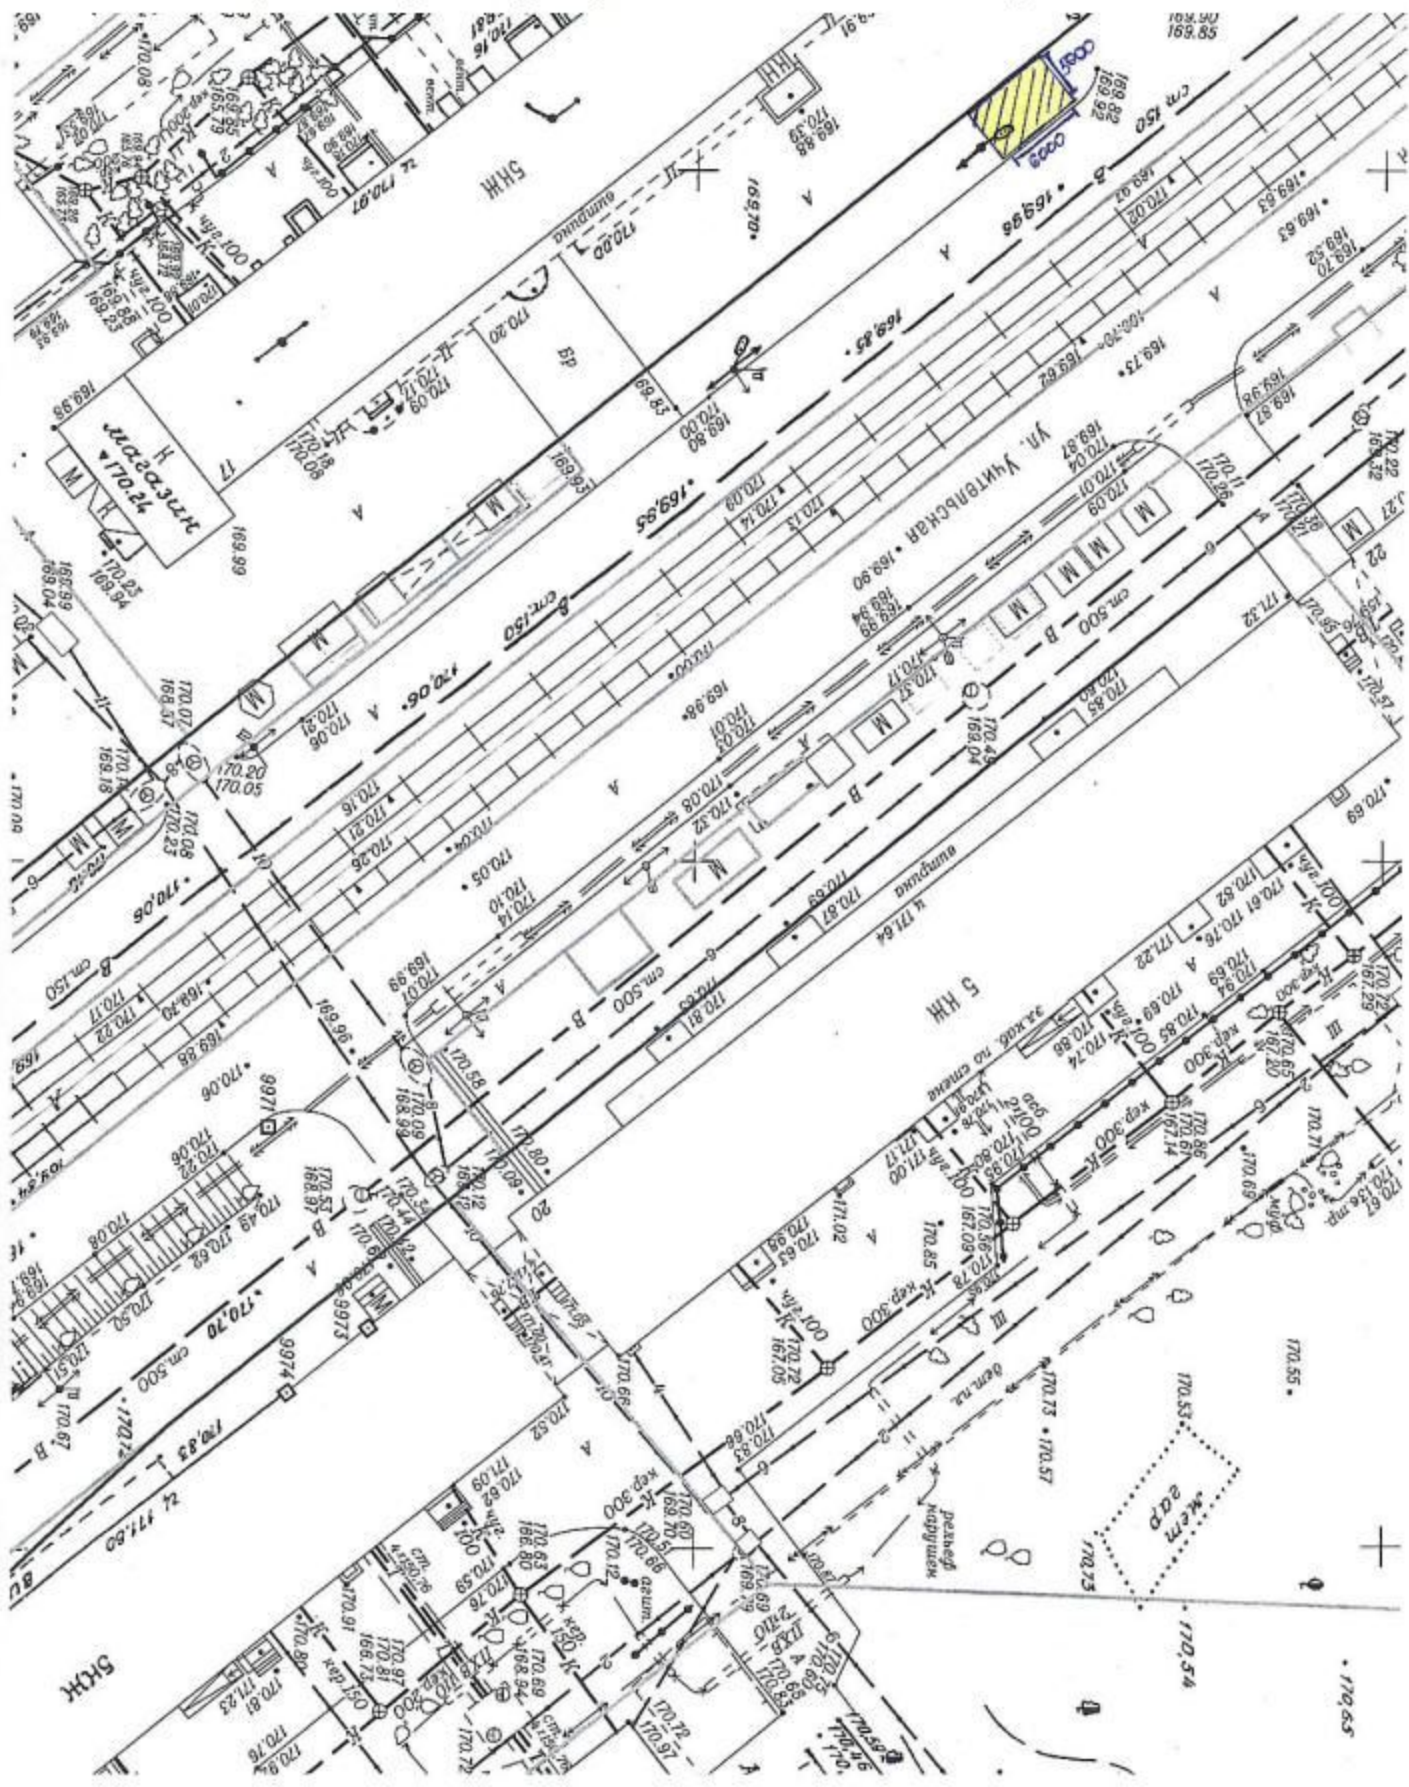

**План размещения**  
нестационарного торгового объекта - елочного базара  
с адресным ориентиром ул. Жуковского, 108, номер в Схеме 3.1.164.

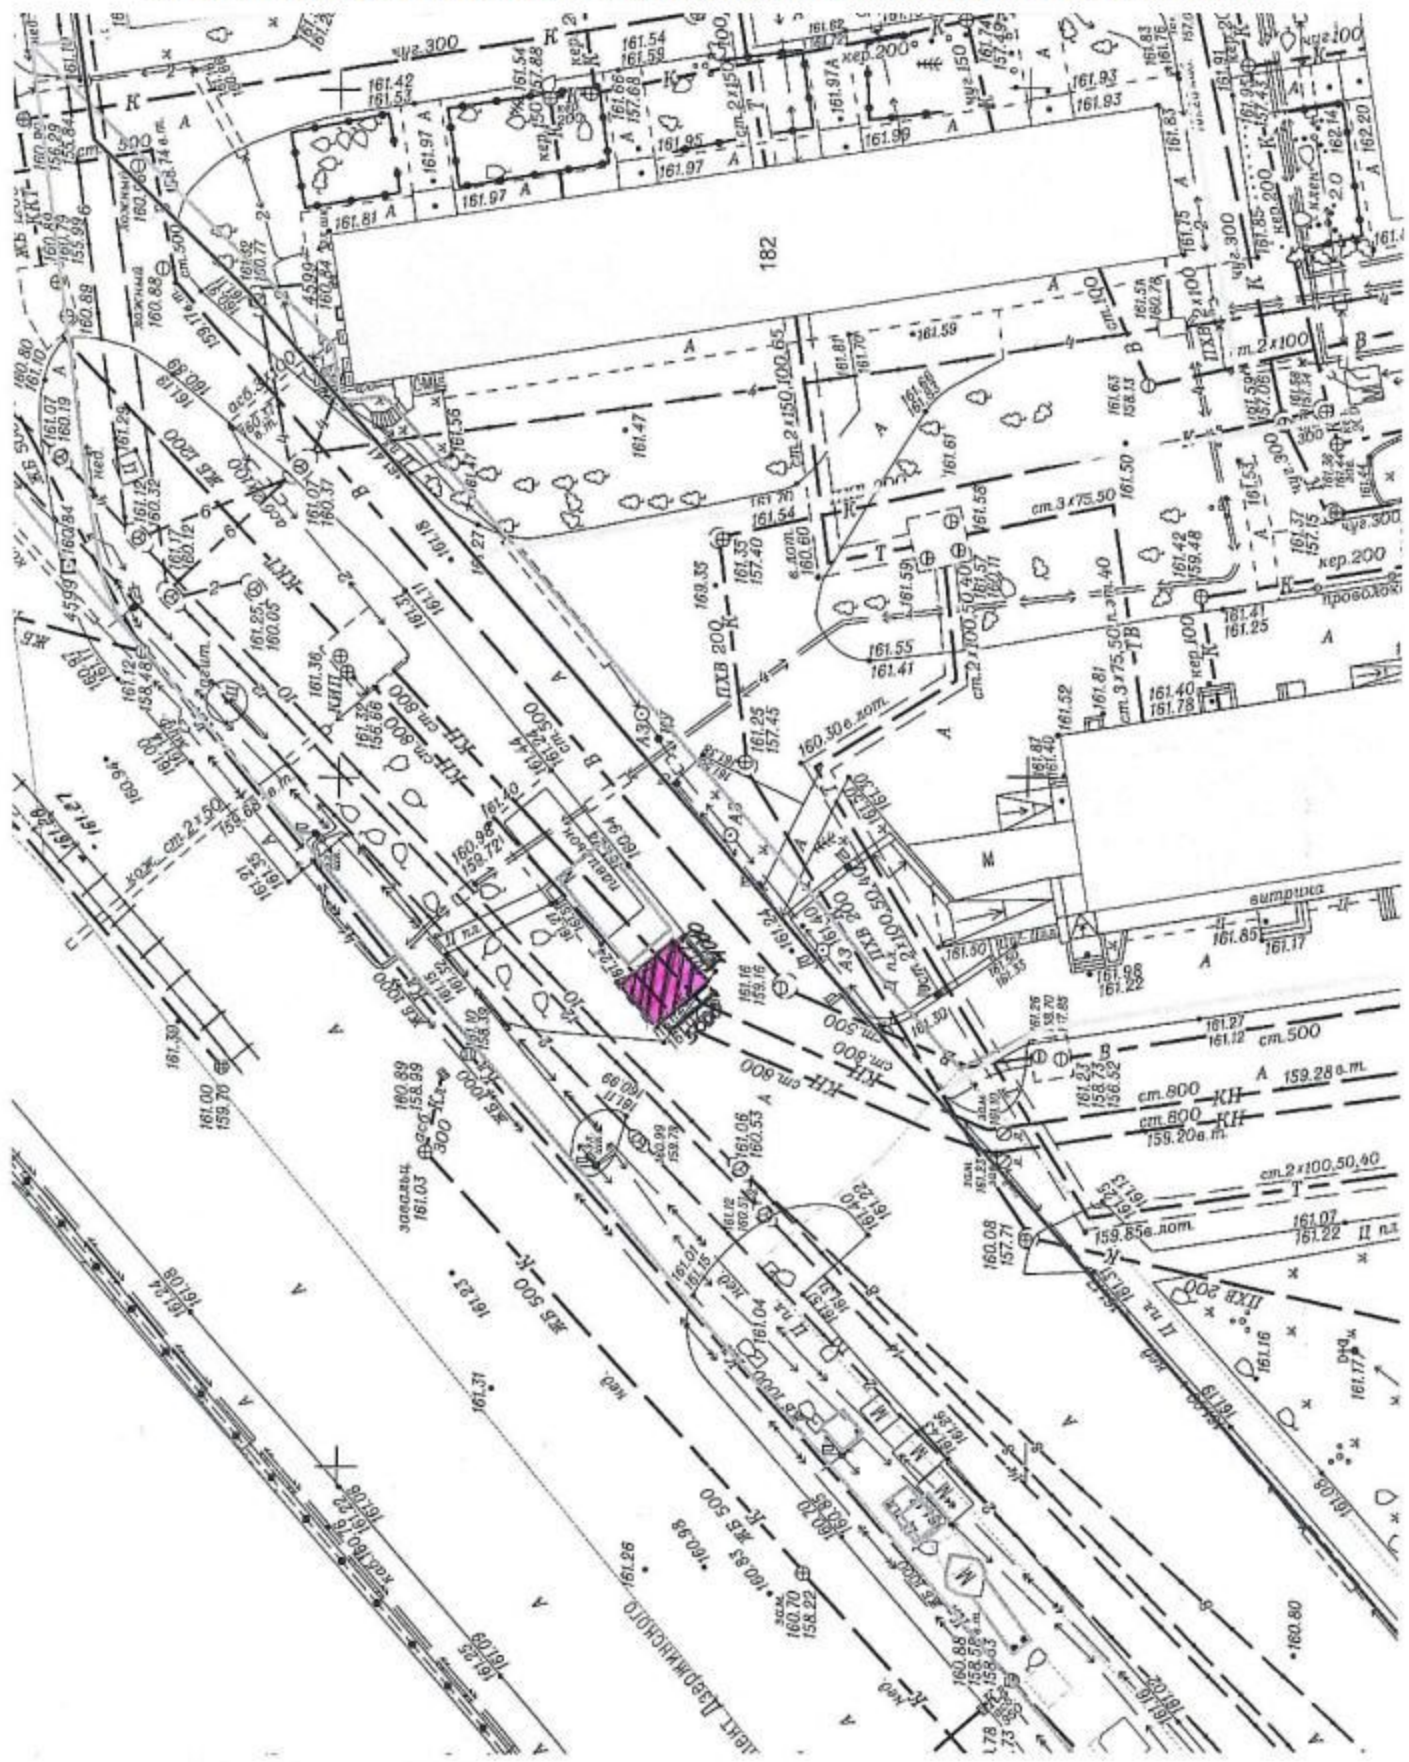


**План размещения**  
нестационарного торгового объекта - елочного базара  
с адресным ориентиром ул. Дуся Ковальчук, 18, номер в Схеме 3.1.110.

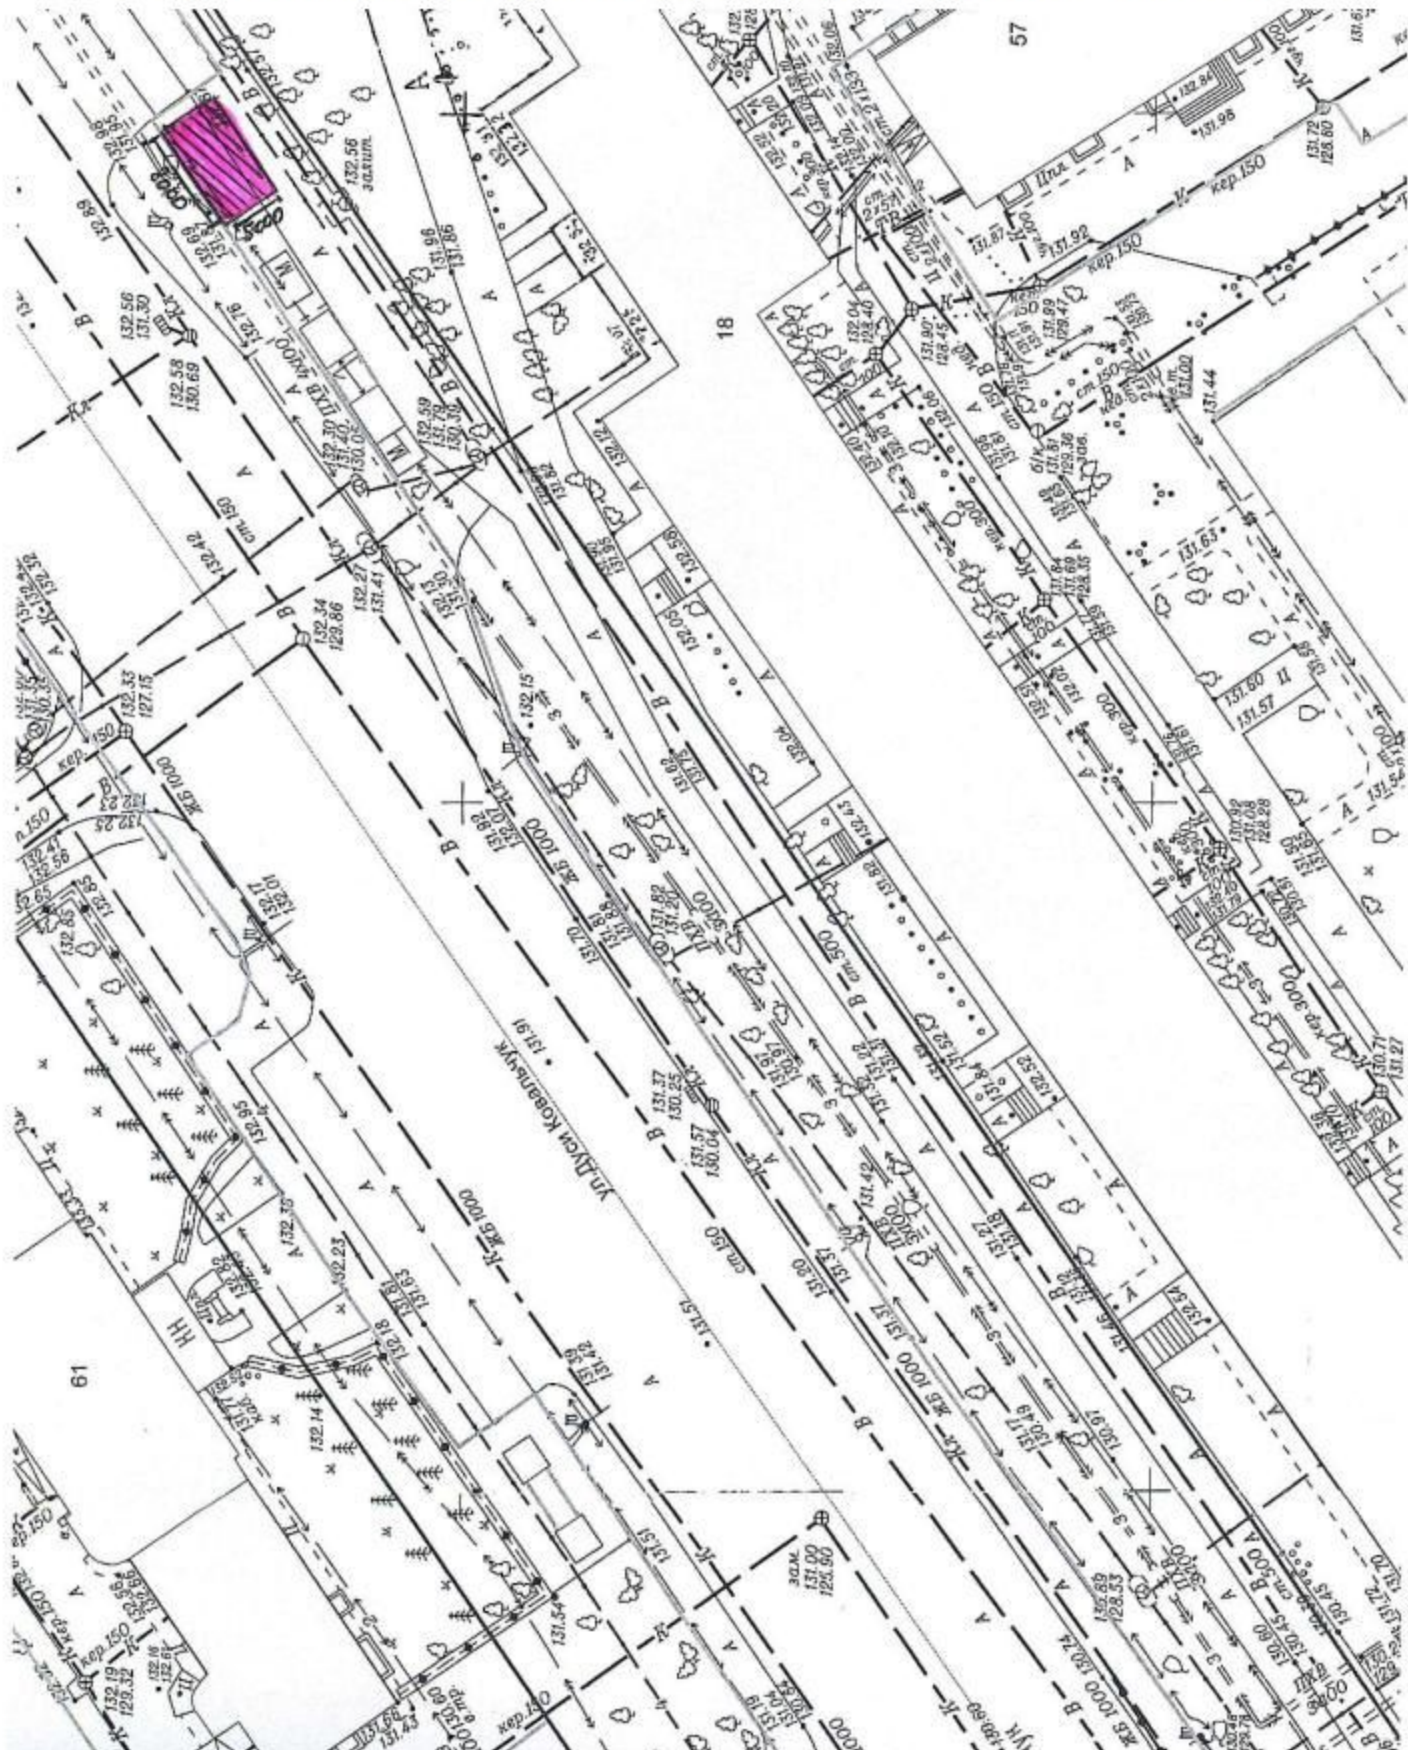

Приложение 5  
к сообщению о предстоящем  
заключении договоров на размещение

**План размещения**

нестационарных торговых объектов - елочного базара  
с адресным ориентиром ул. Дуси Ковальчук, 77а, номер в Схеме 3.1.148.

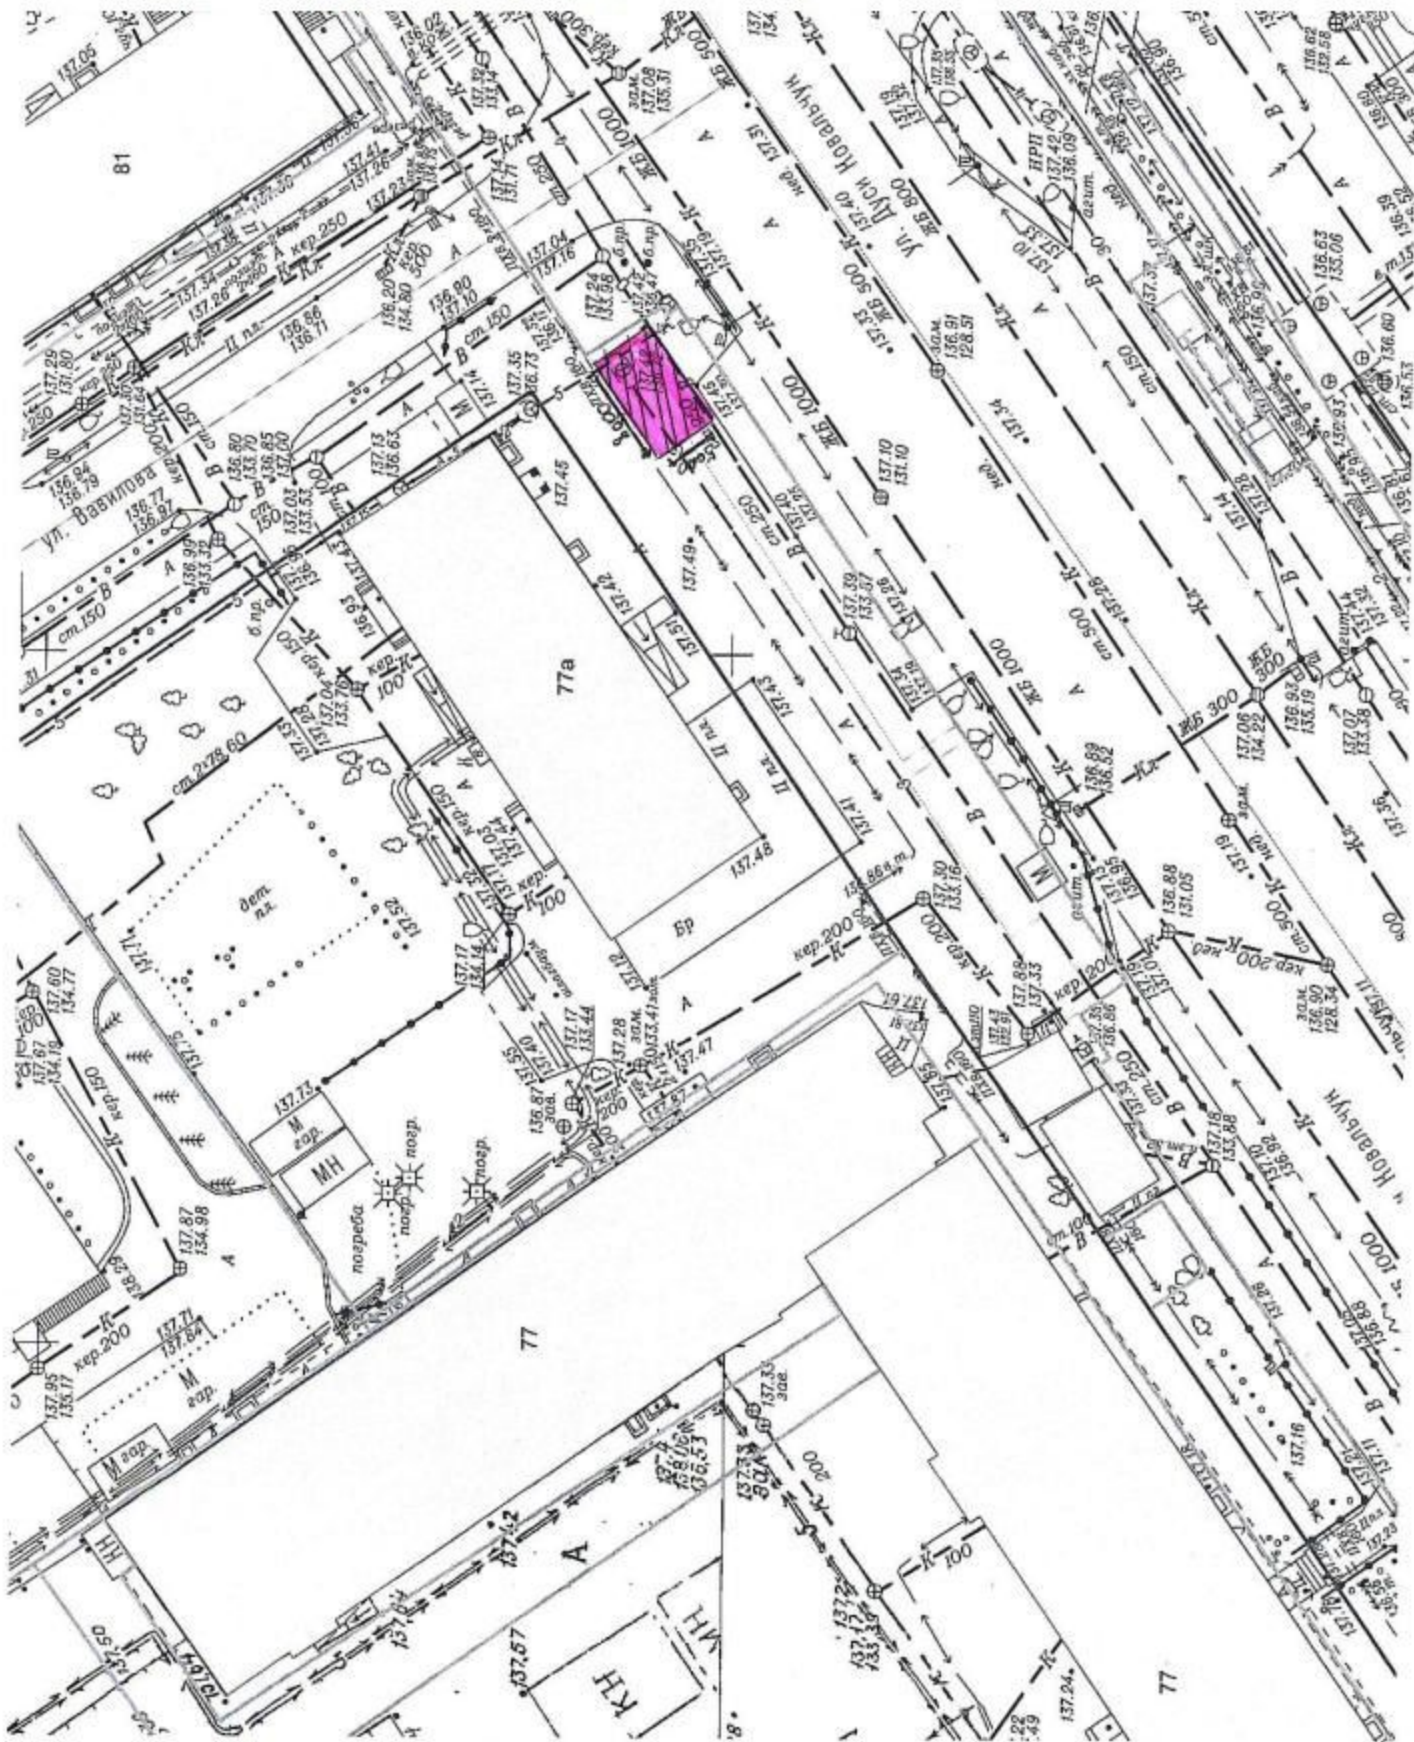

**План размещения**  
нестационарных торговых объектов - елочного базара  
с адресным ориентиром ул. Гоголя, 7, номер в Схеме 10.1.63.

