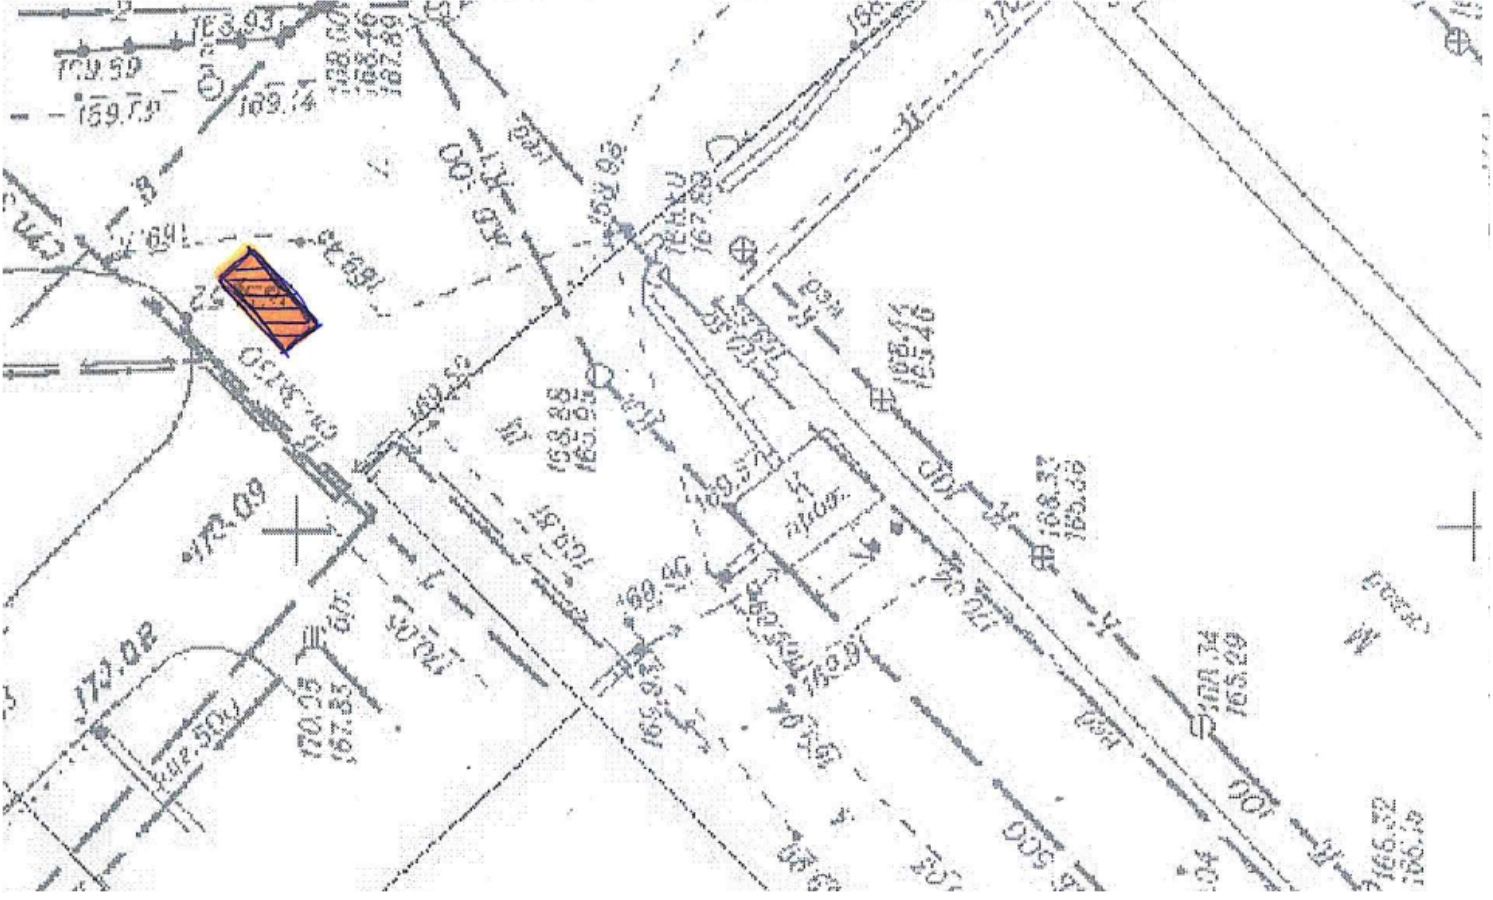

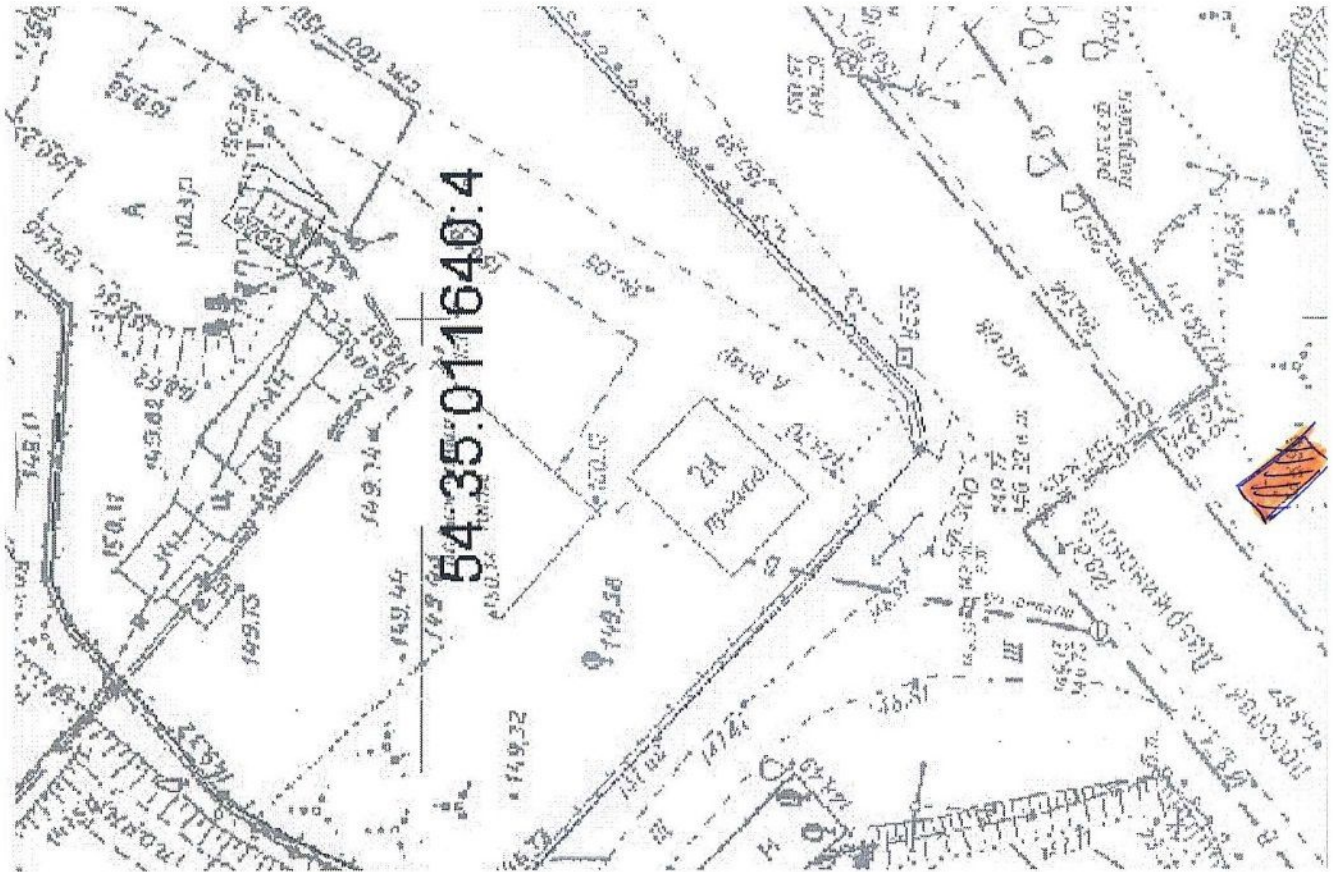



План размещения
нестационарного торгового объекта - торговой палатки
с адресным ориентиром ул. Европейская, 1/2, номер в Схеме 1.1.231.2.



 - нестационарный торговый объект 5,0*3,0 м

План размещения
нестационарного торгового объекта - торговой палатки
с адресным ориентиром Каменское шоссе, ост "Поселок", номер в Схеме 1.1.31.1.



 - нестационарный торговый объект 5,0*3,0 м