



План размещения

нестационарного торгового объекта - киоска
с адресным ориентиром ул. Селезнева, 36, номер в Схеме 1.1.339.

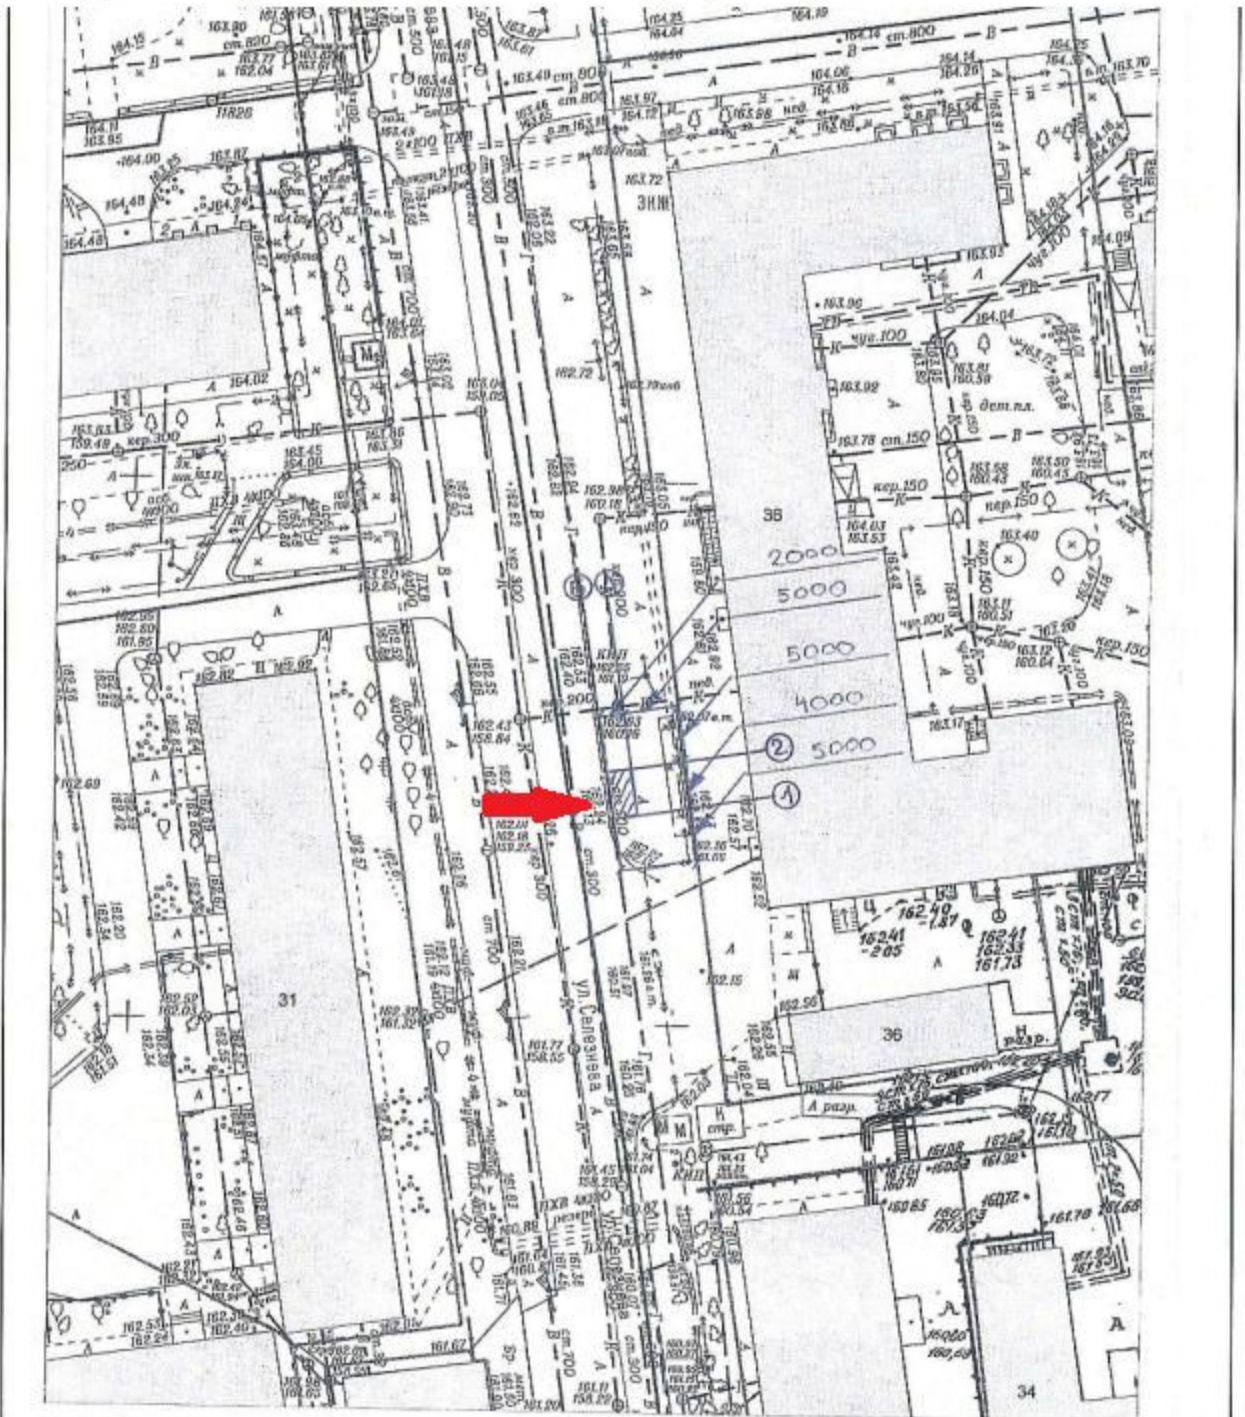

	г. Новосибирск, Дзержинский район, ул. Селезнева, 36			
	Нестационарный торговый объект - киоск	Стадия П	Лист 1	Листов 6
	План размещения нестационарного торгового объекта, М 1:500	ООО "Архивград"		

План размещения
нестационарного торгового объекта - торгового павильона
с адресным ориентиром ул. Никитина, 93, номер в Схеме 7.1.393.1.

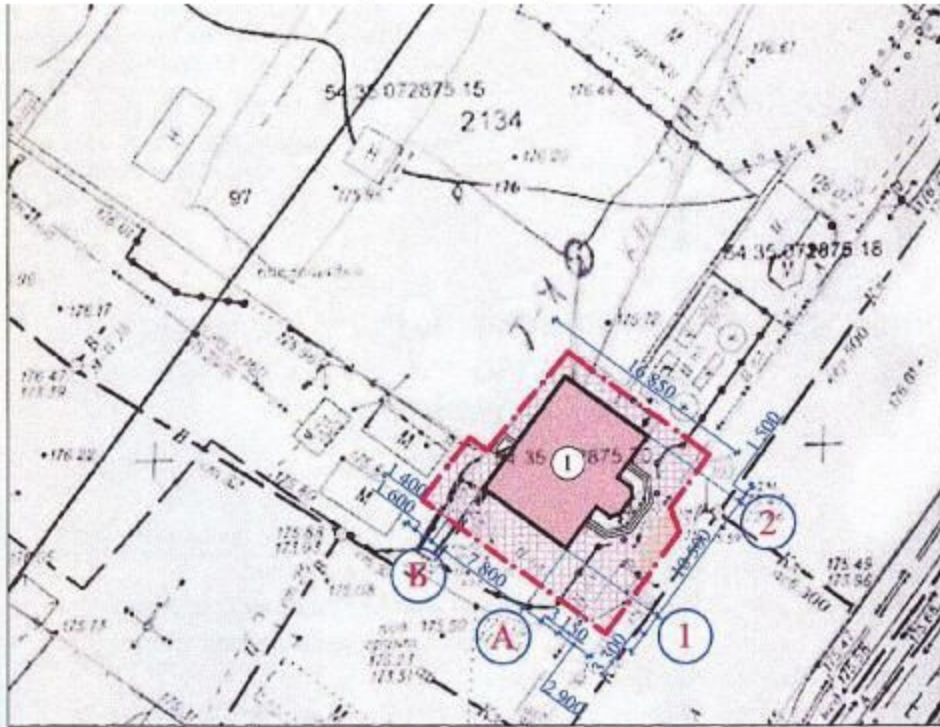

План, М 1:150

