



Карта-схема территории № 131
по адресному ориентиру: г. Новосибирск, ул. Экваторная, (2)
на топографическом плане М 1:1500

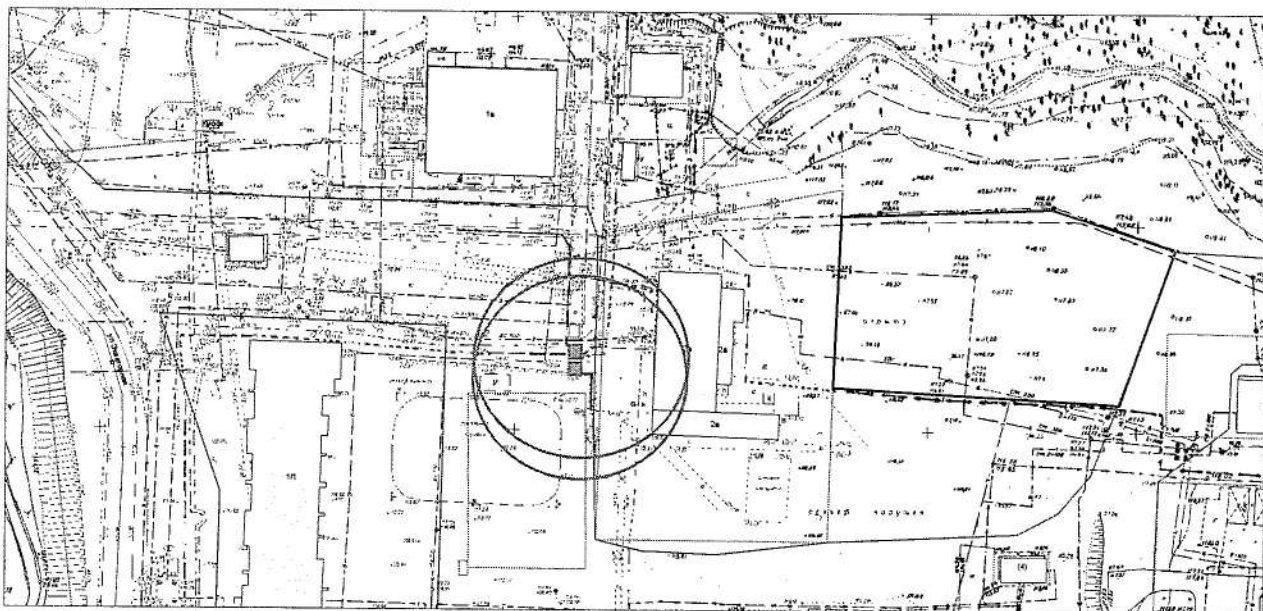


Карта-схема территории № 132
по адресному ориентиру: г. Новосибирск, ул. Дорожная, (1)
на топографическом плане М 1:1500

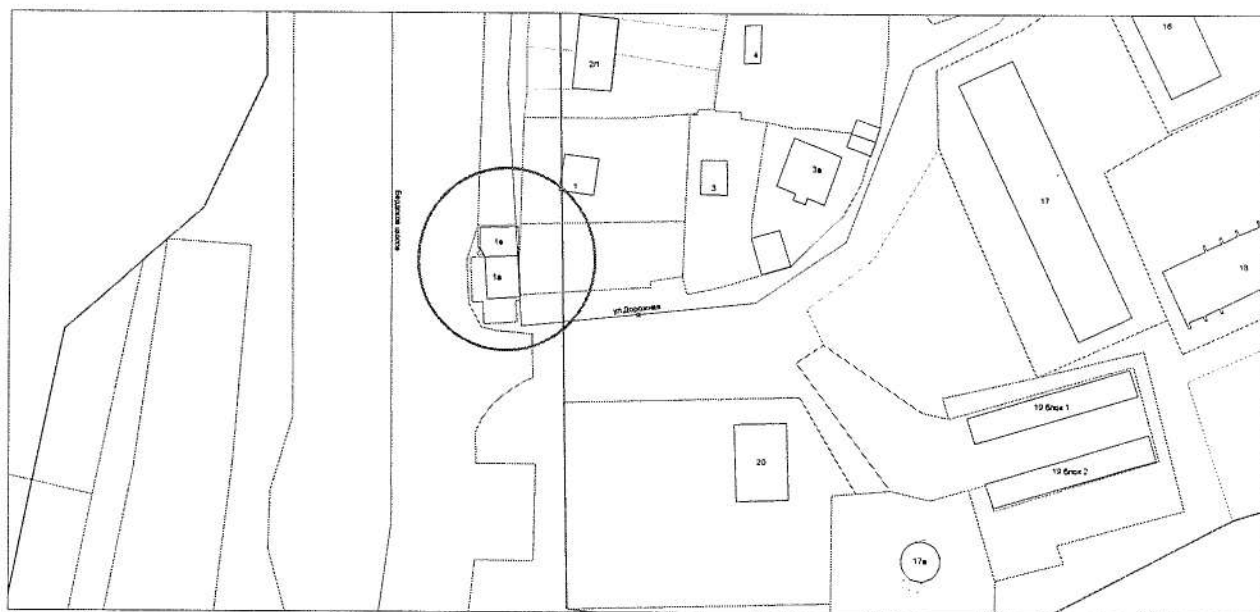

Карта-схема № 133


По адресному ориентиру: ул. Отрадная, (2)
на топографическом плане М 1:1500

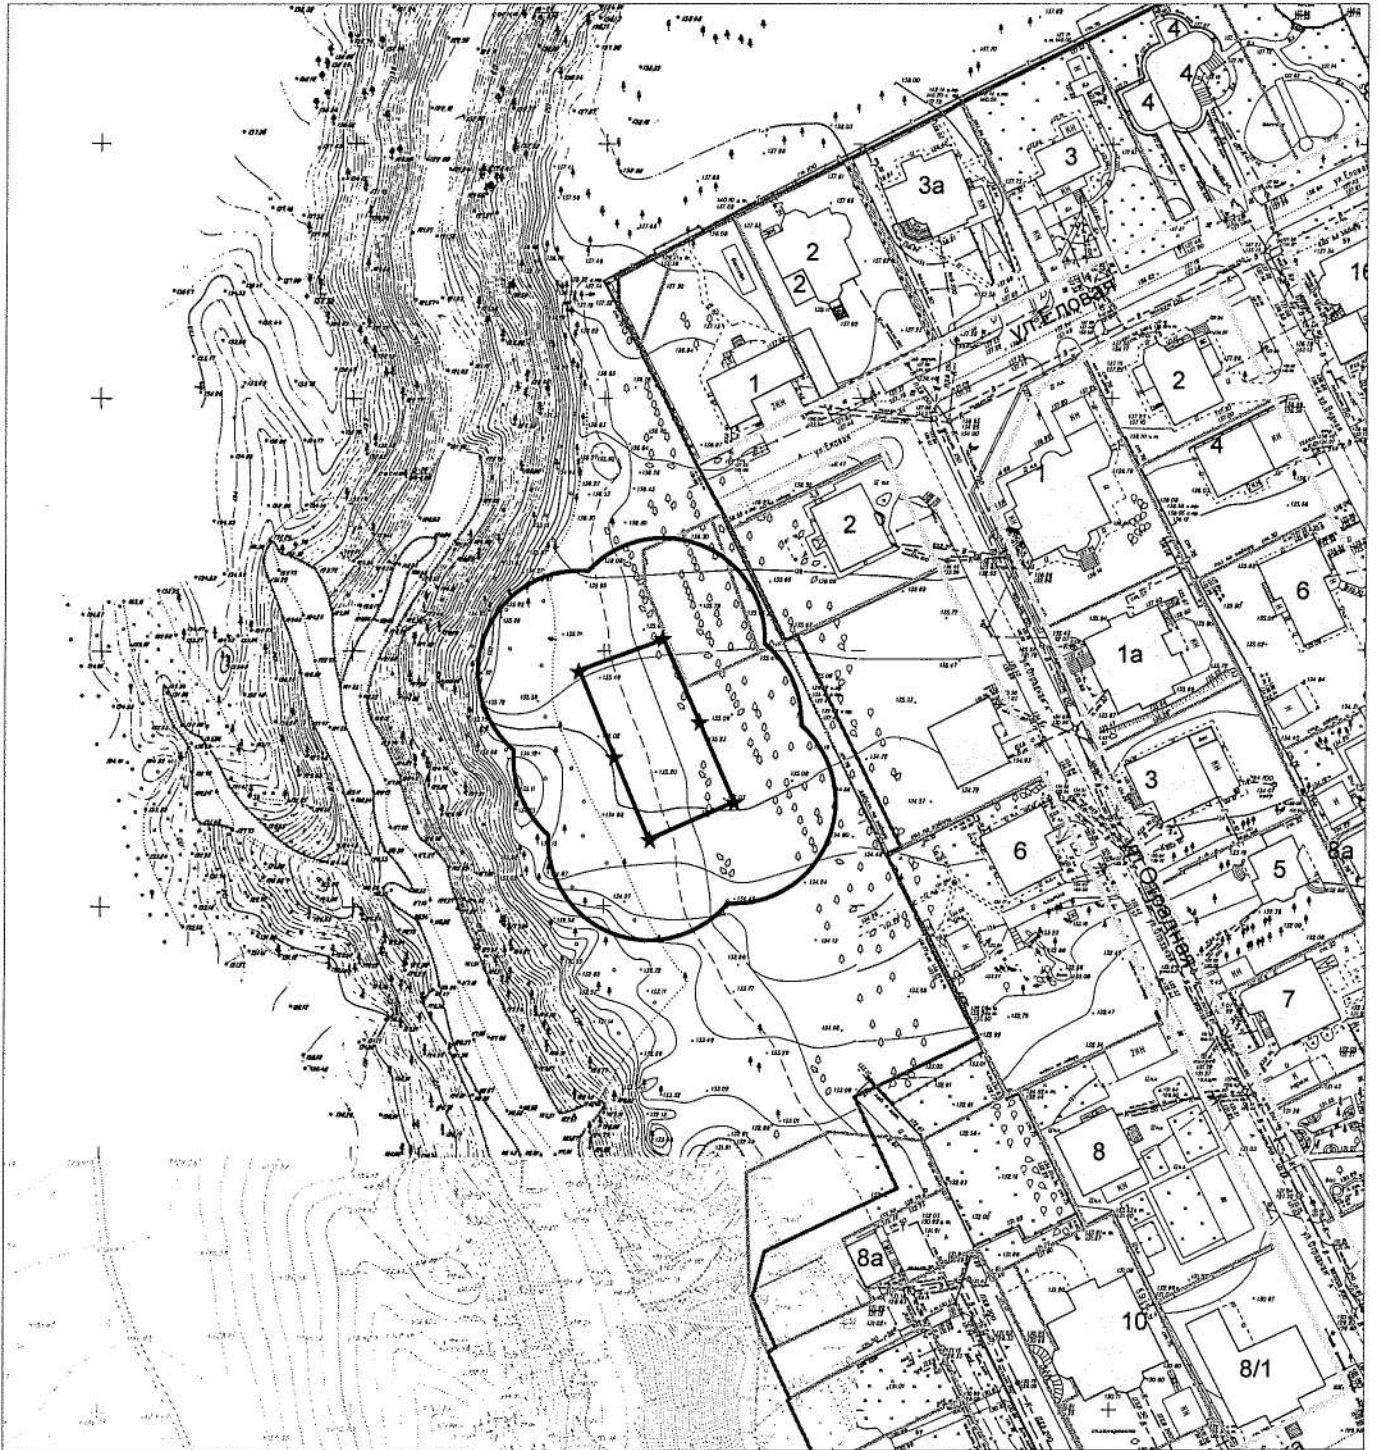

Карта-схема территории № 134

по адресному ориентиру: ул. Связистов, 153

на топографическом плане М 1:1500

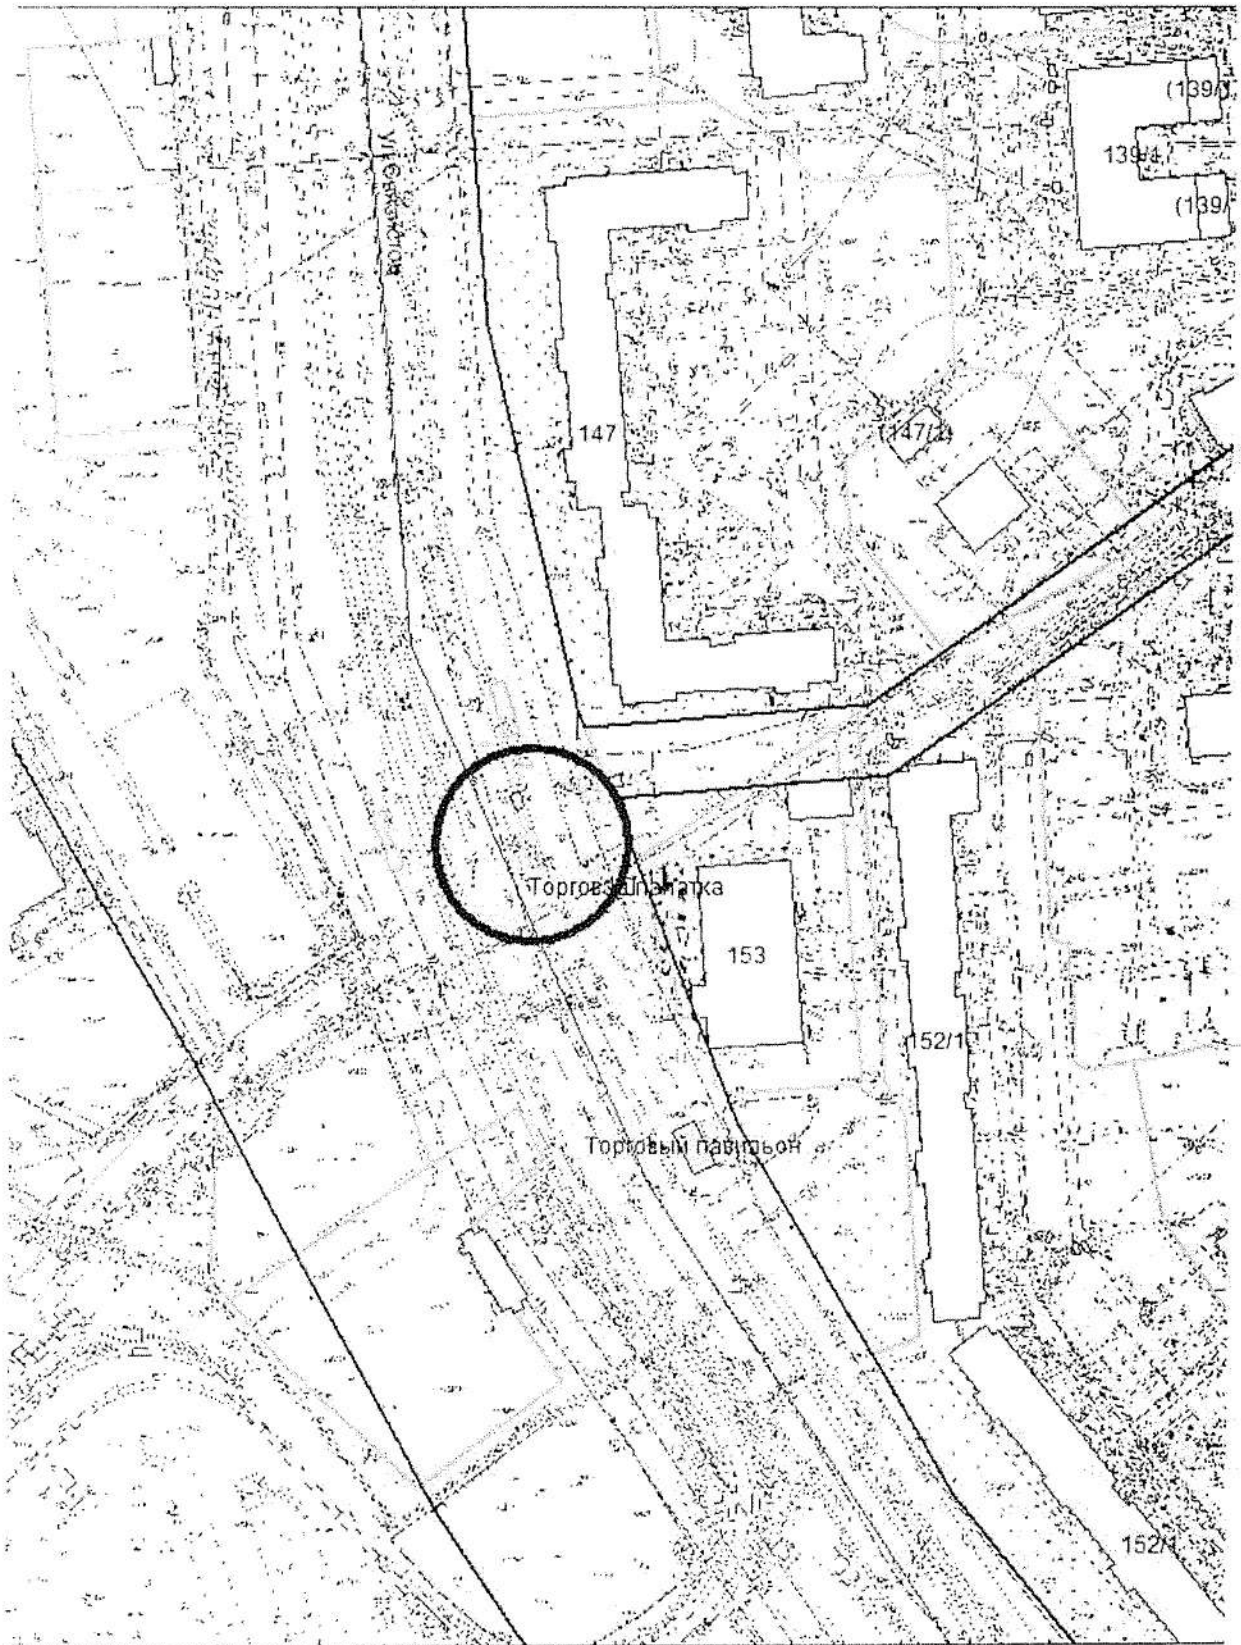

Карта-схема территории № 135

по адресному ориентиру: ул. Пархоменко, 23

на топографическом плане М 1:1500

