



Карта-схема №559

По заданному ориентиру: ул. Владимировская  
на топографическом плане М 1:500

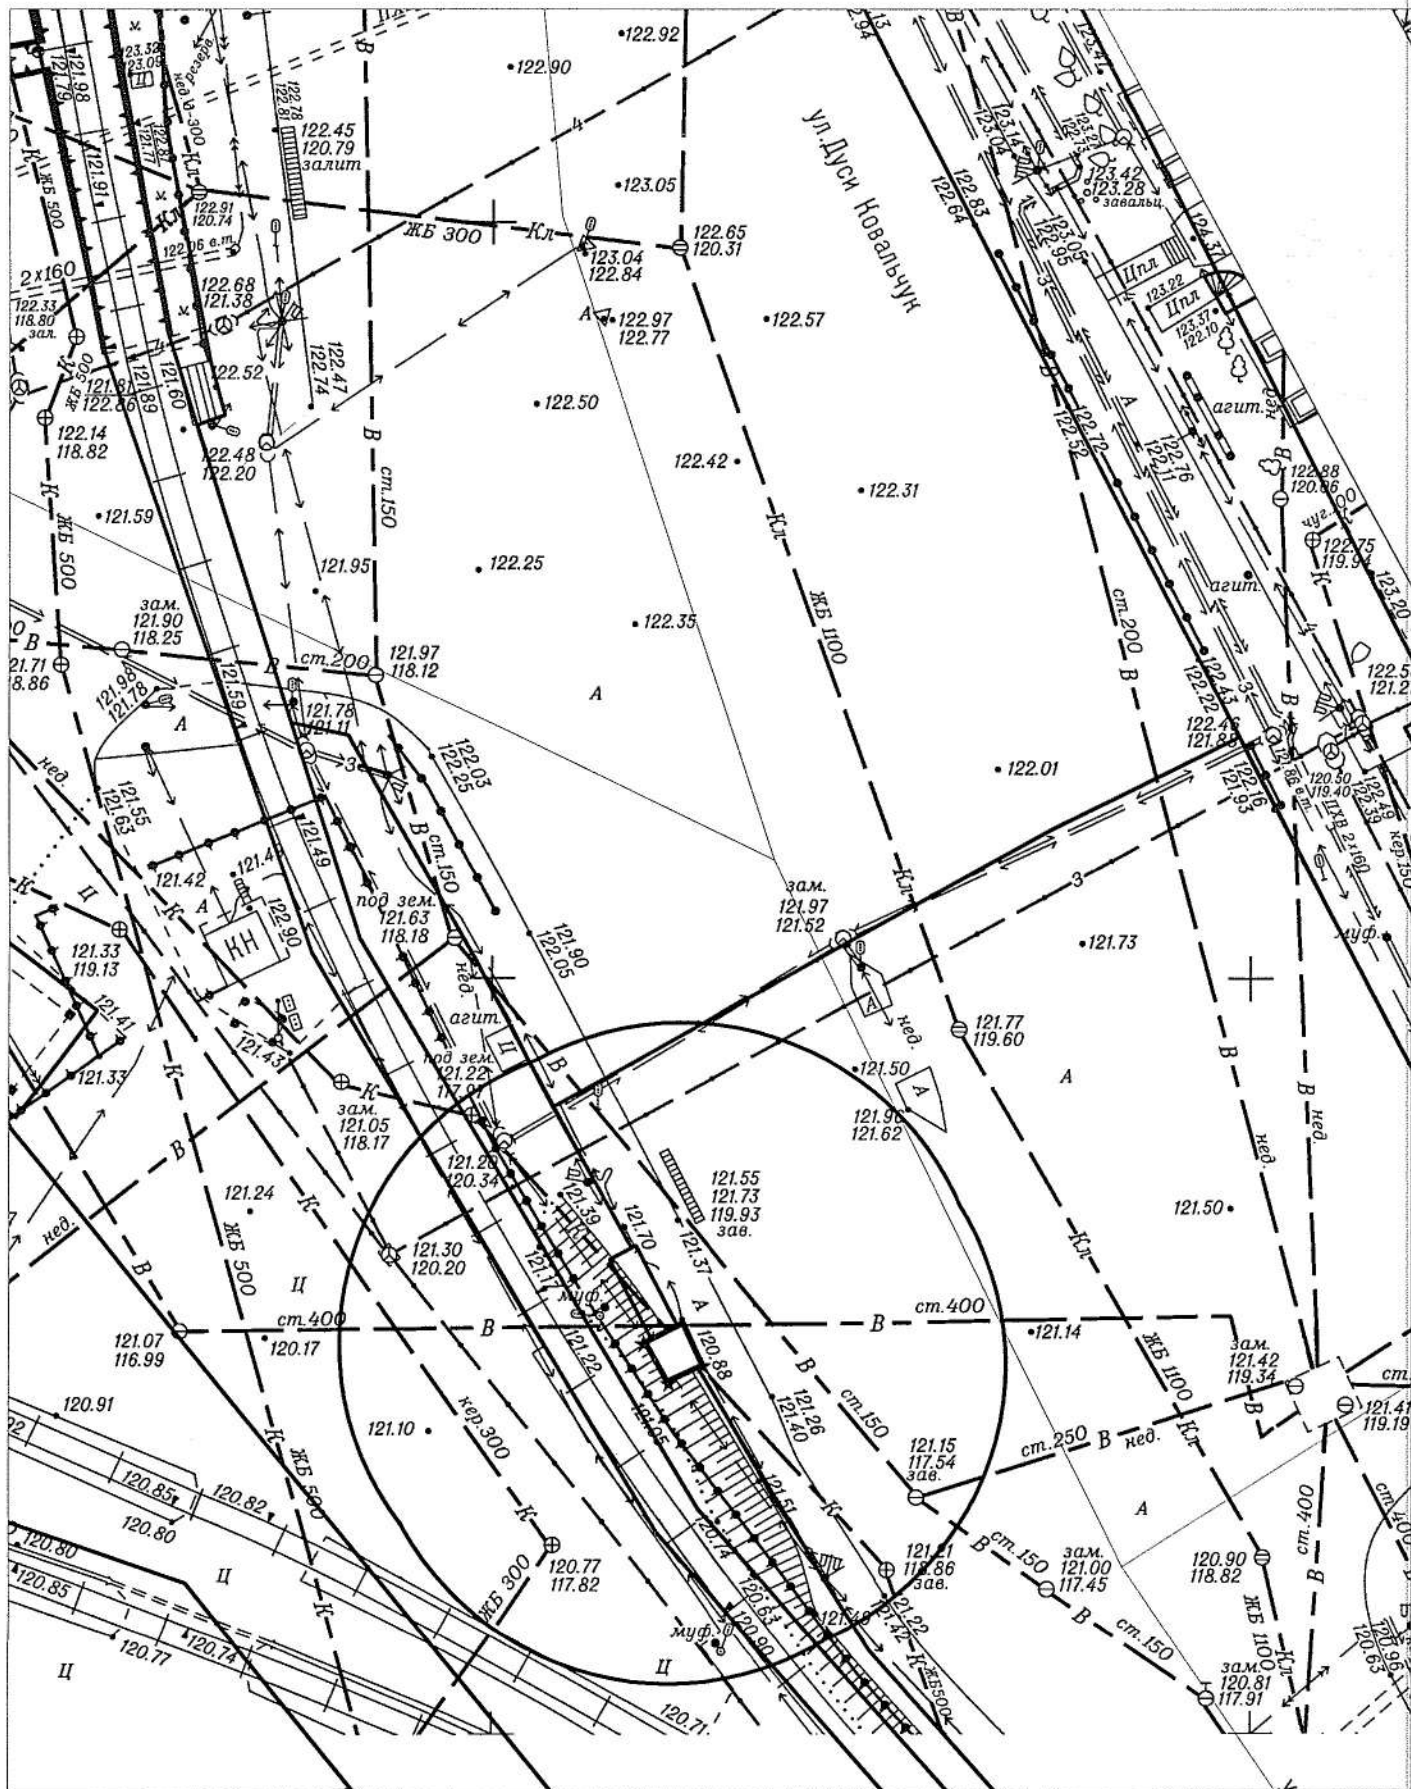

Карта-схема №560


По заданному ориентиру: ул. Каунасская, (4а)  
на топографическом плане М 1:500

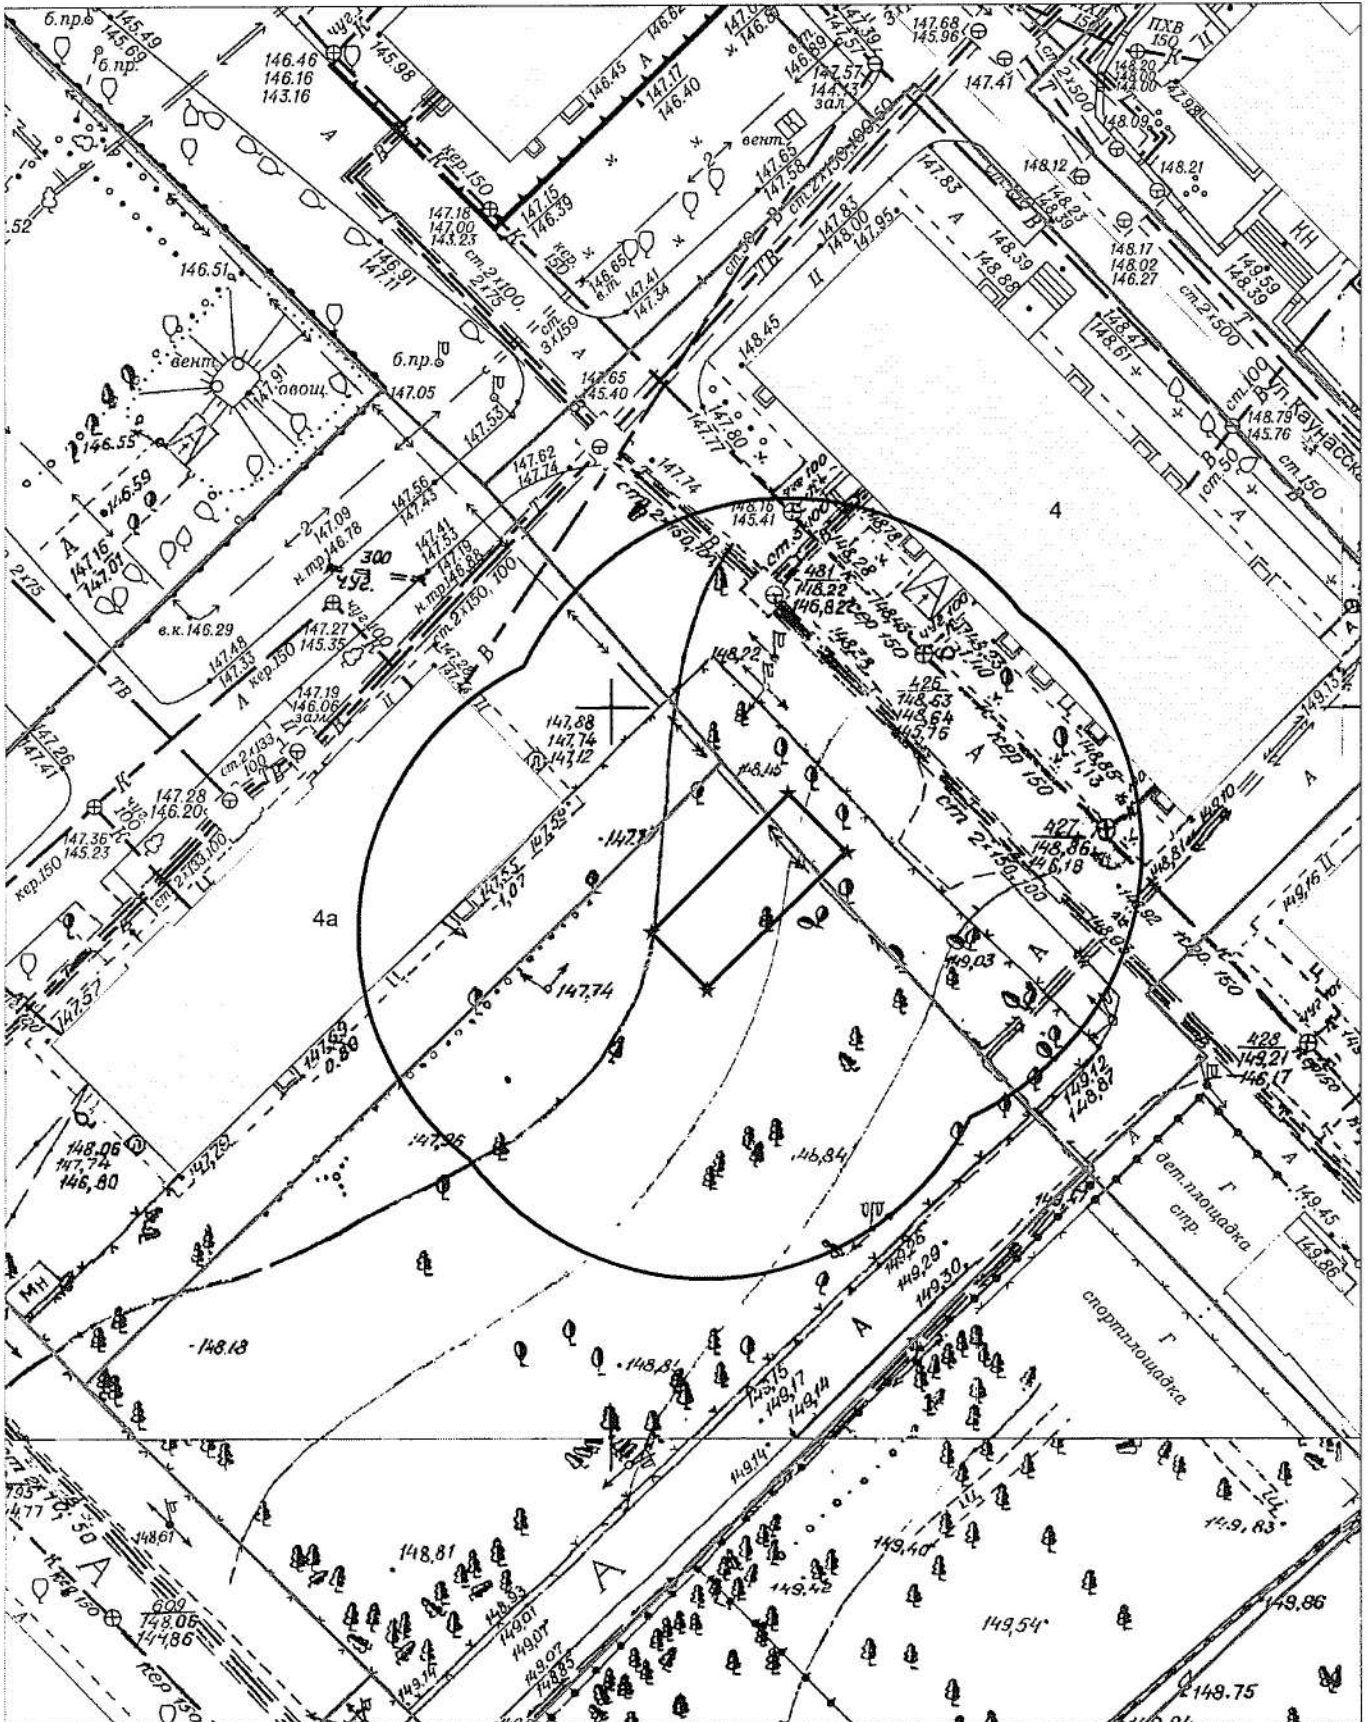




Карта-схема №561

По заданному ориентиру: ул. Перевозчикова, (6)  
на топографическом плане М 1:500

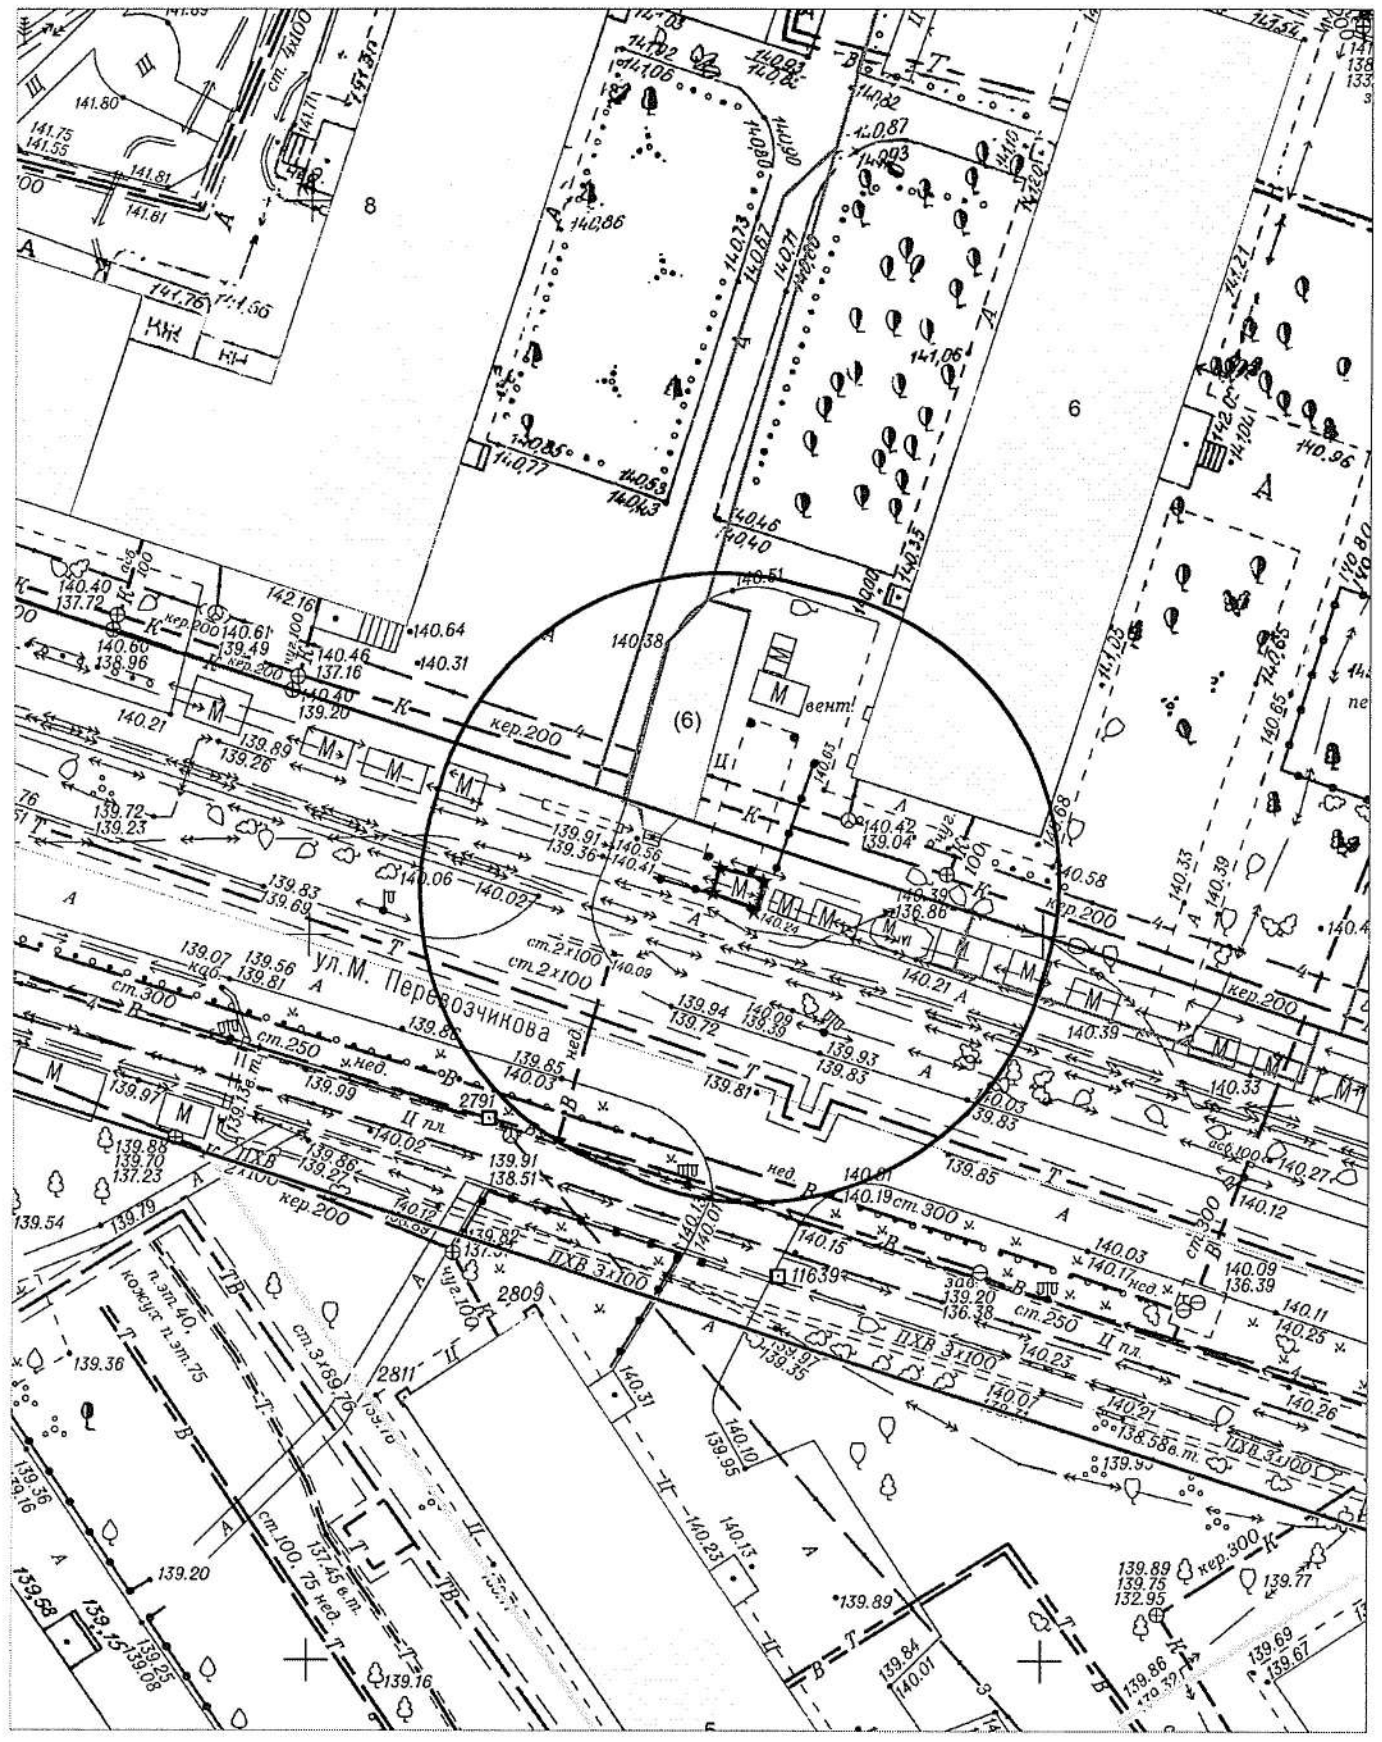

Карта-схема №562

По адресному ориентиру: Красный проспект, (222)  
на топографическом плане М 1:500

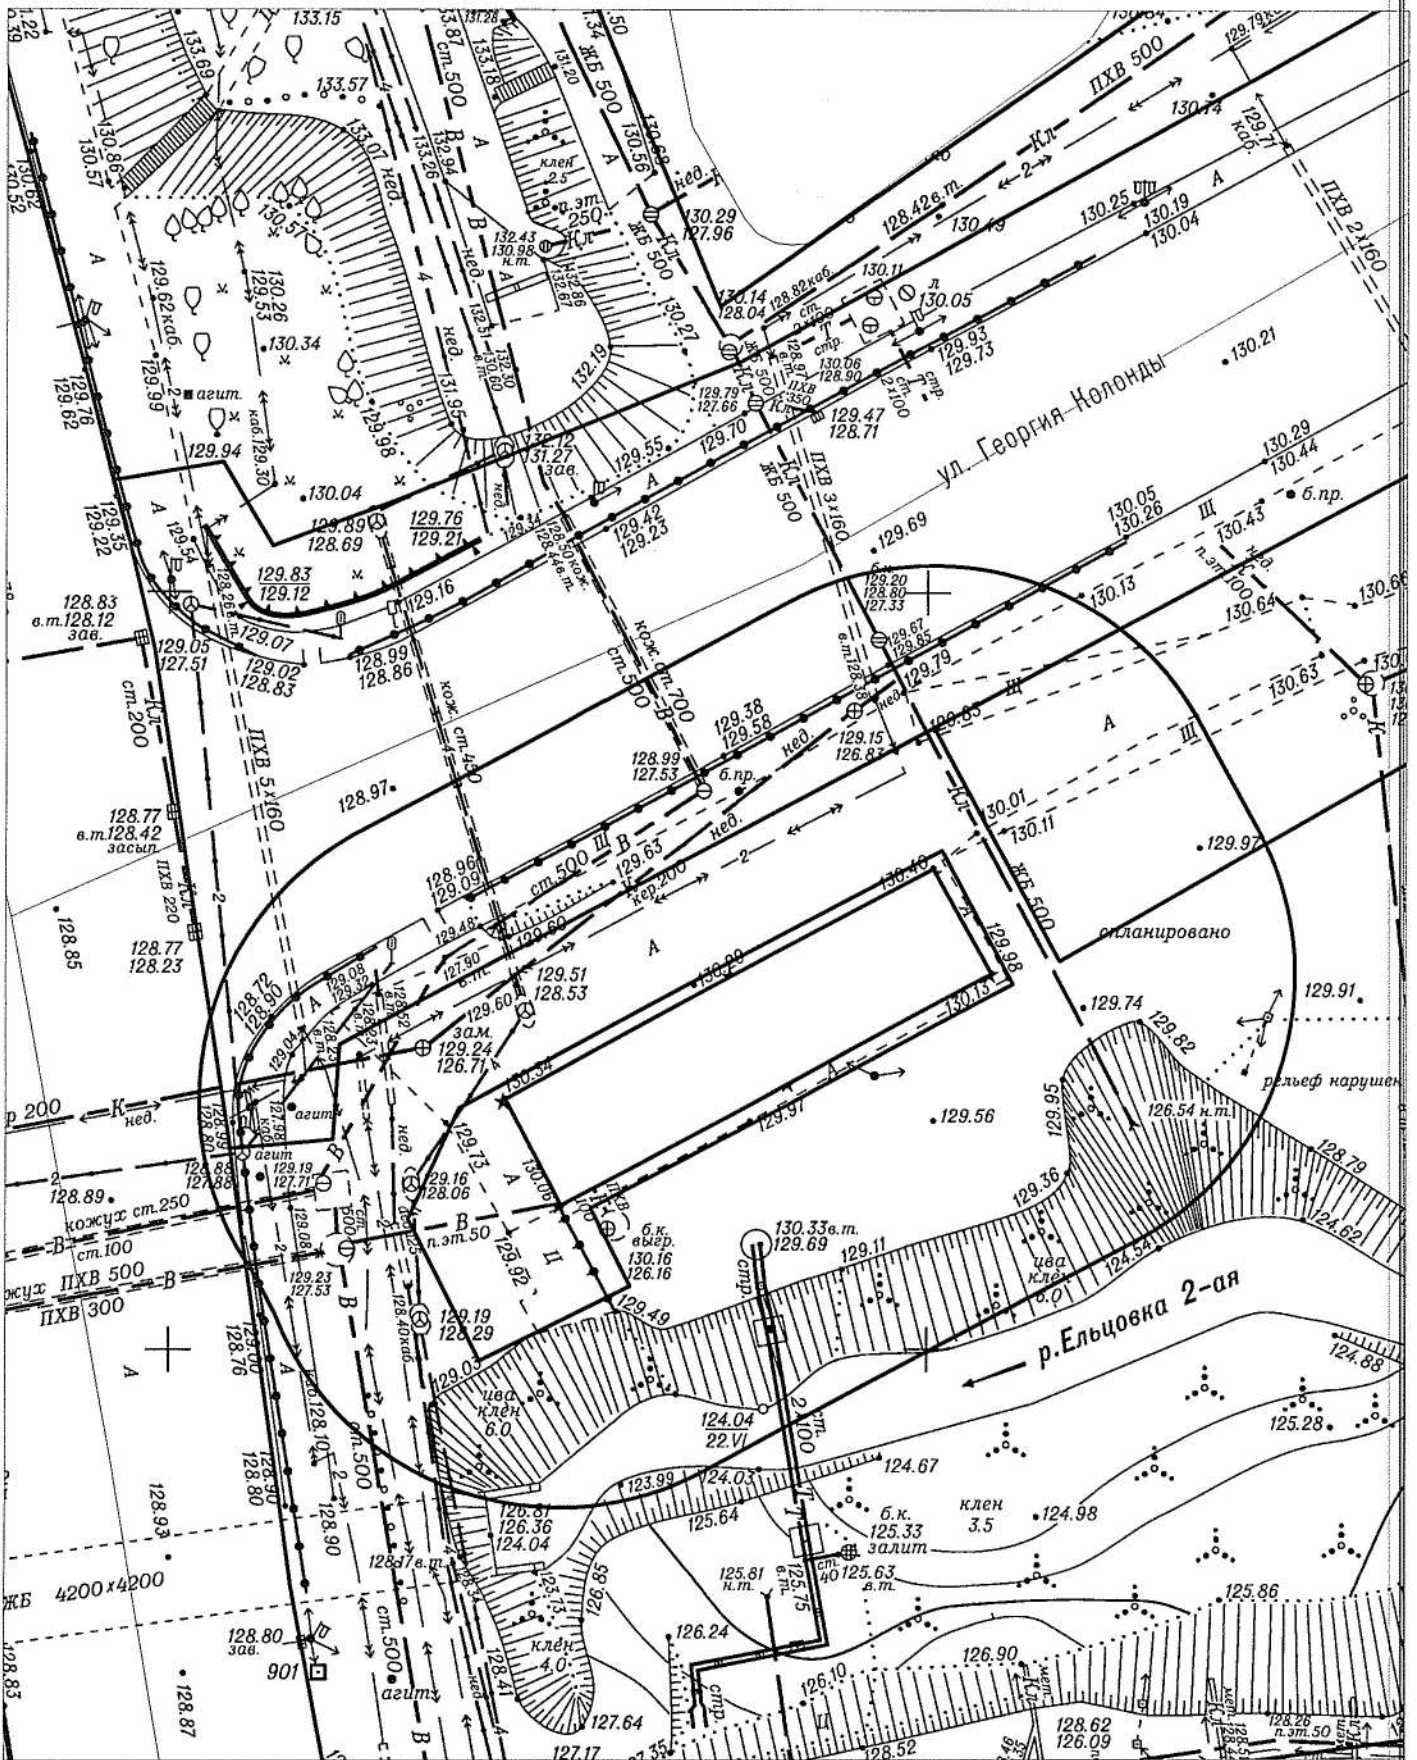



Карта-схема территории №563  
размещения нестационарного объекта по ул. Одоевского, (1/12)  
на топографическом плане  
М 1:500

