


Карта – схема территории №615

по адресному ориентиру: ул. Мира, (56)


на топографическом плане М 1 : 500

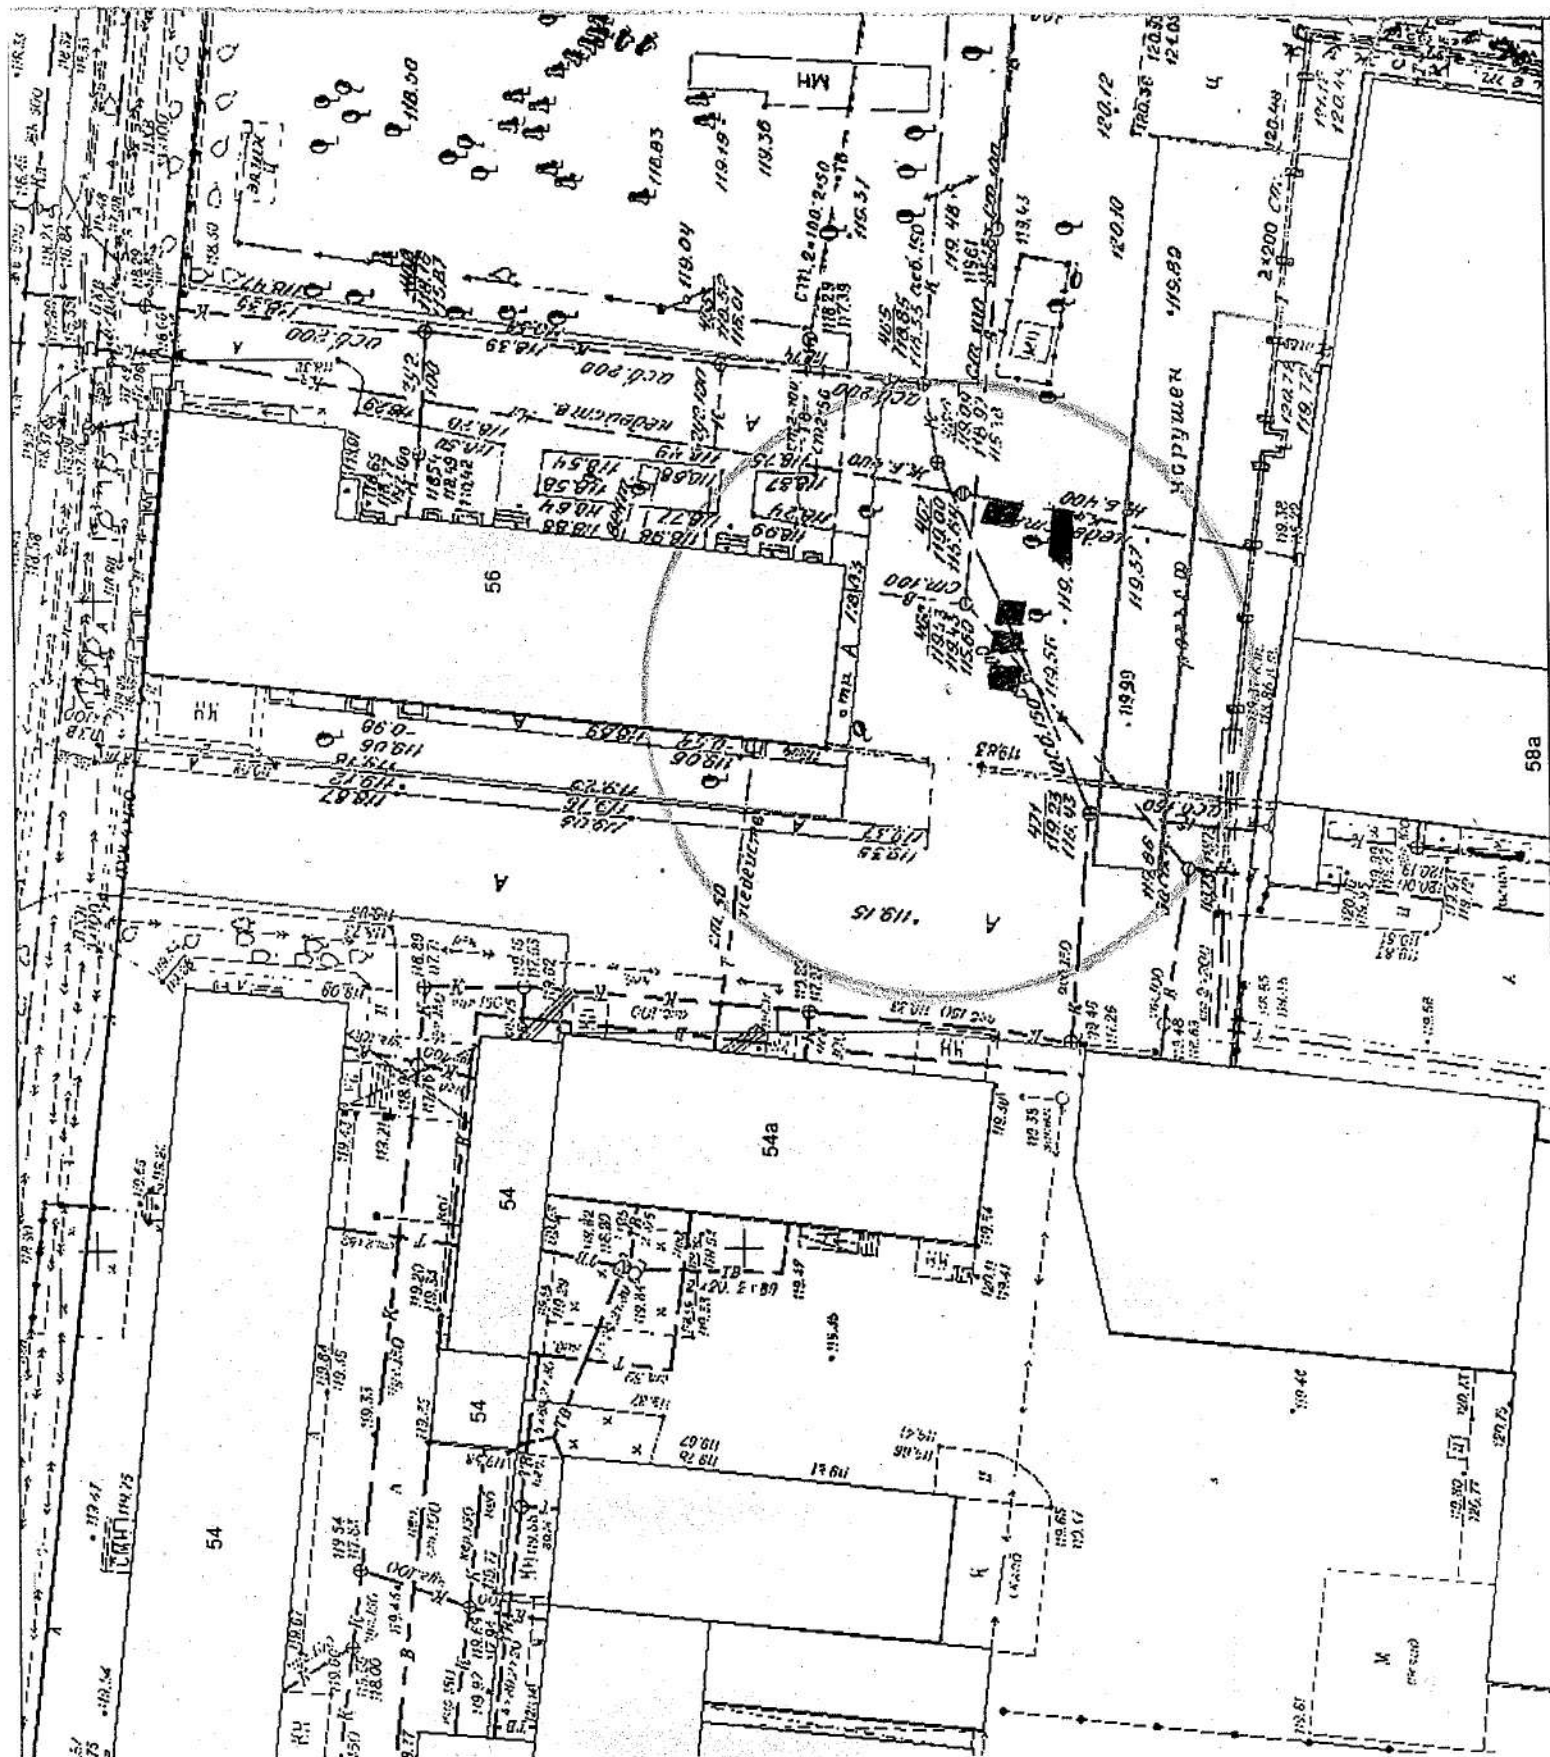

Карта – схема территории №616

по адресному ориентиру: ул. Мира, (56)

на топографическом плане М 1 : 500

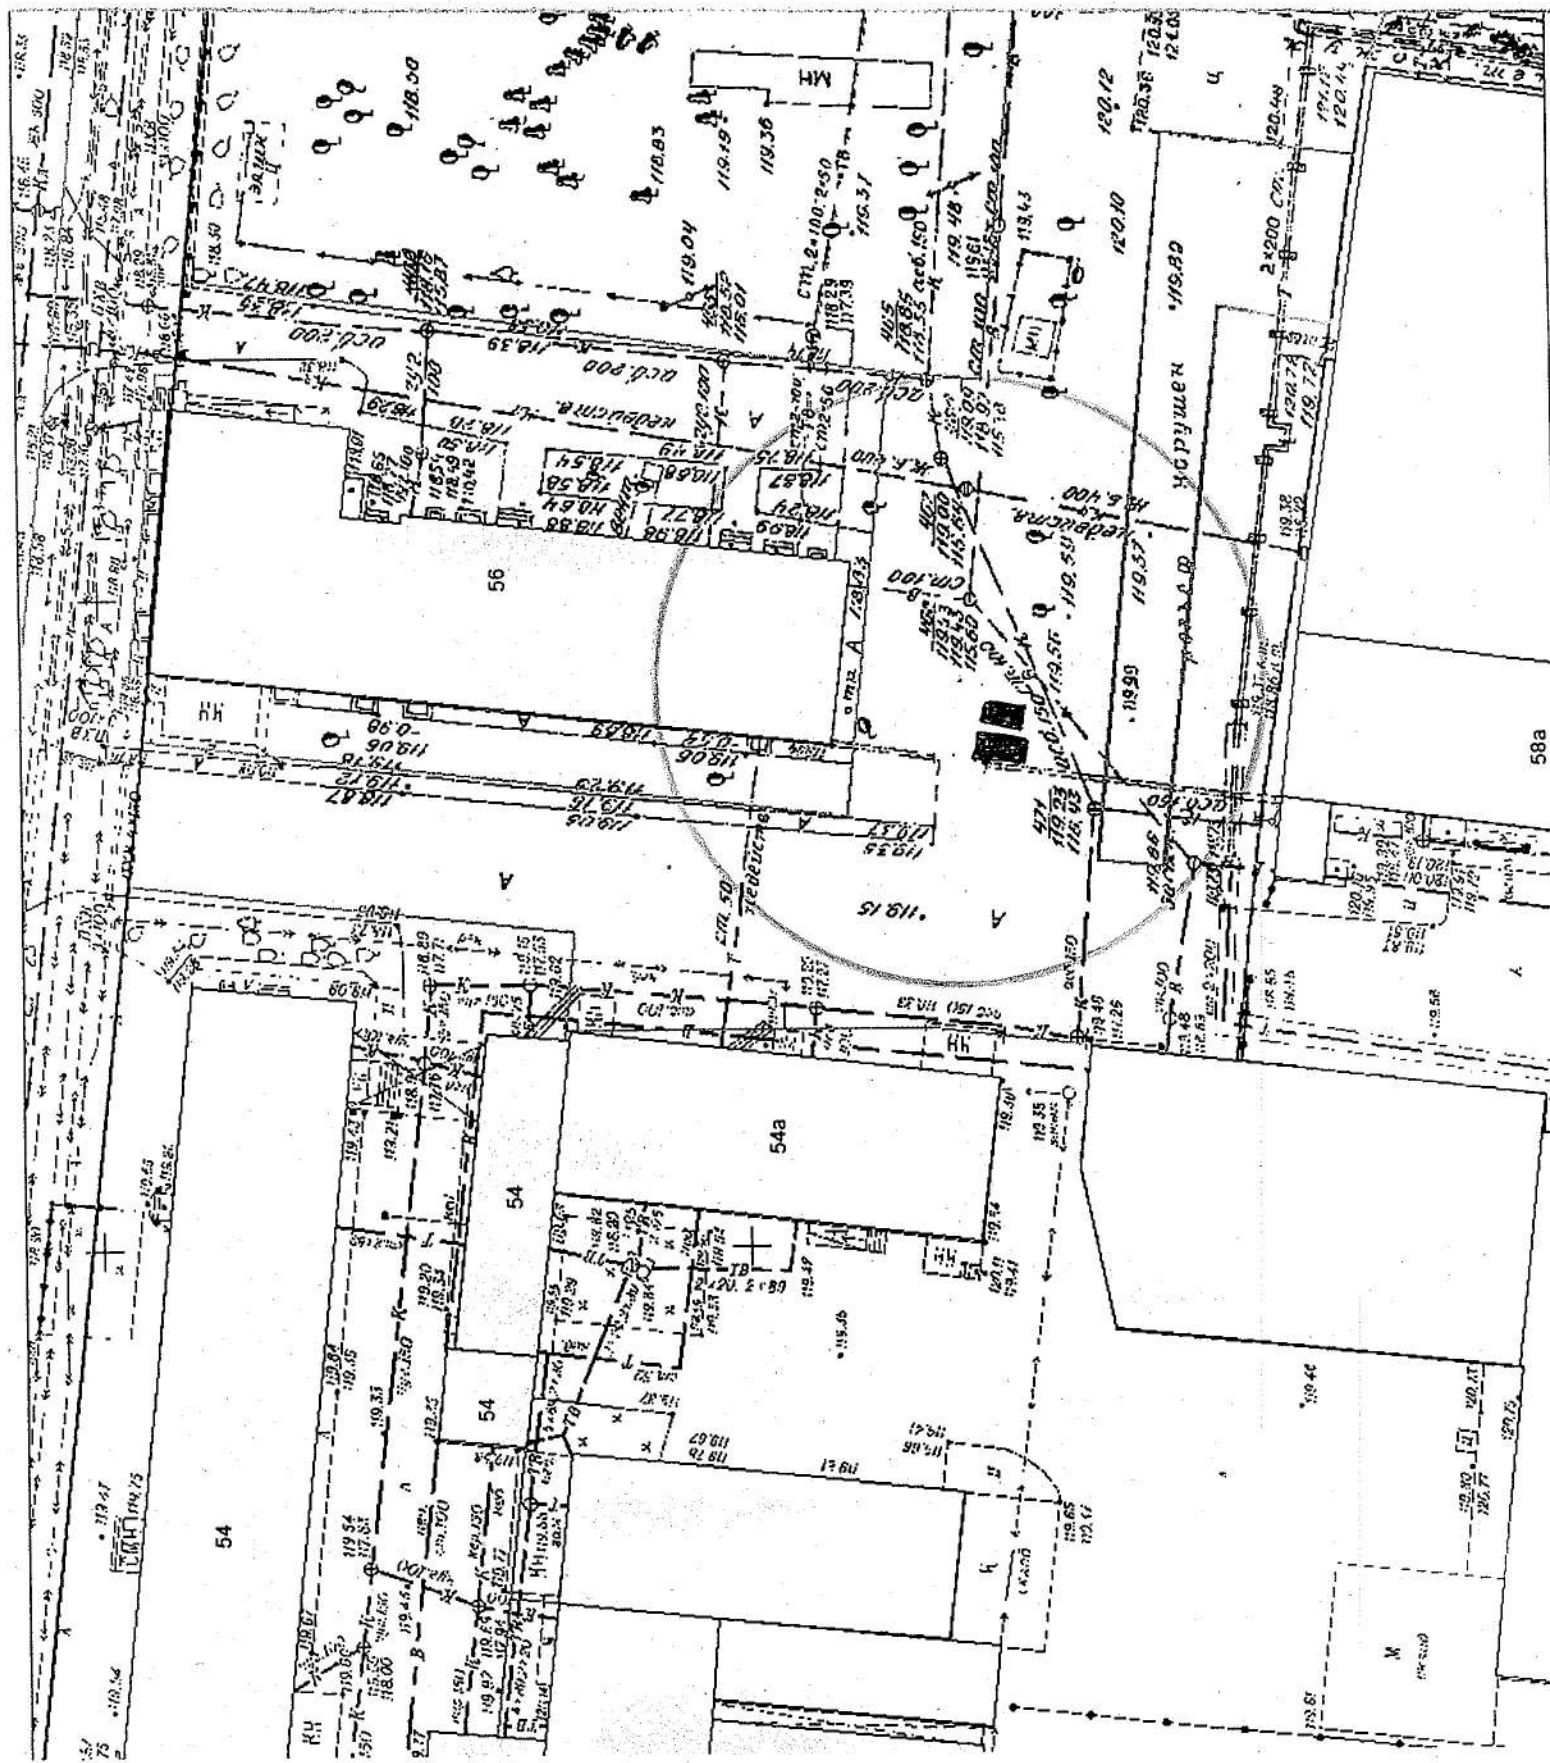


58a

Карта-схема территории № 617

по адресному ориентиру: переулок 8-ой Порт-Артурский, 76

на топографическом плане М 1:500

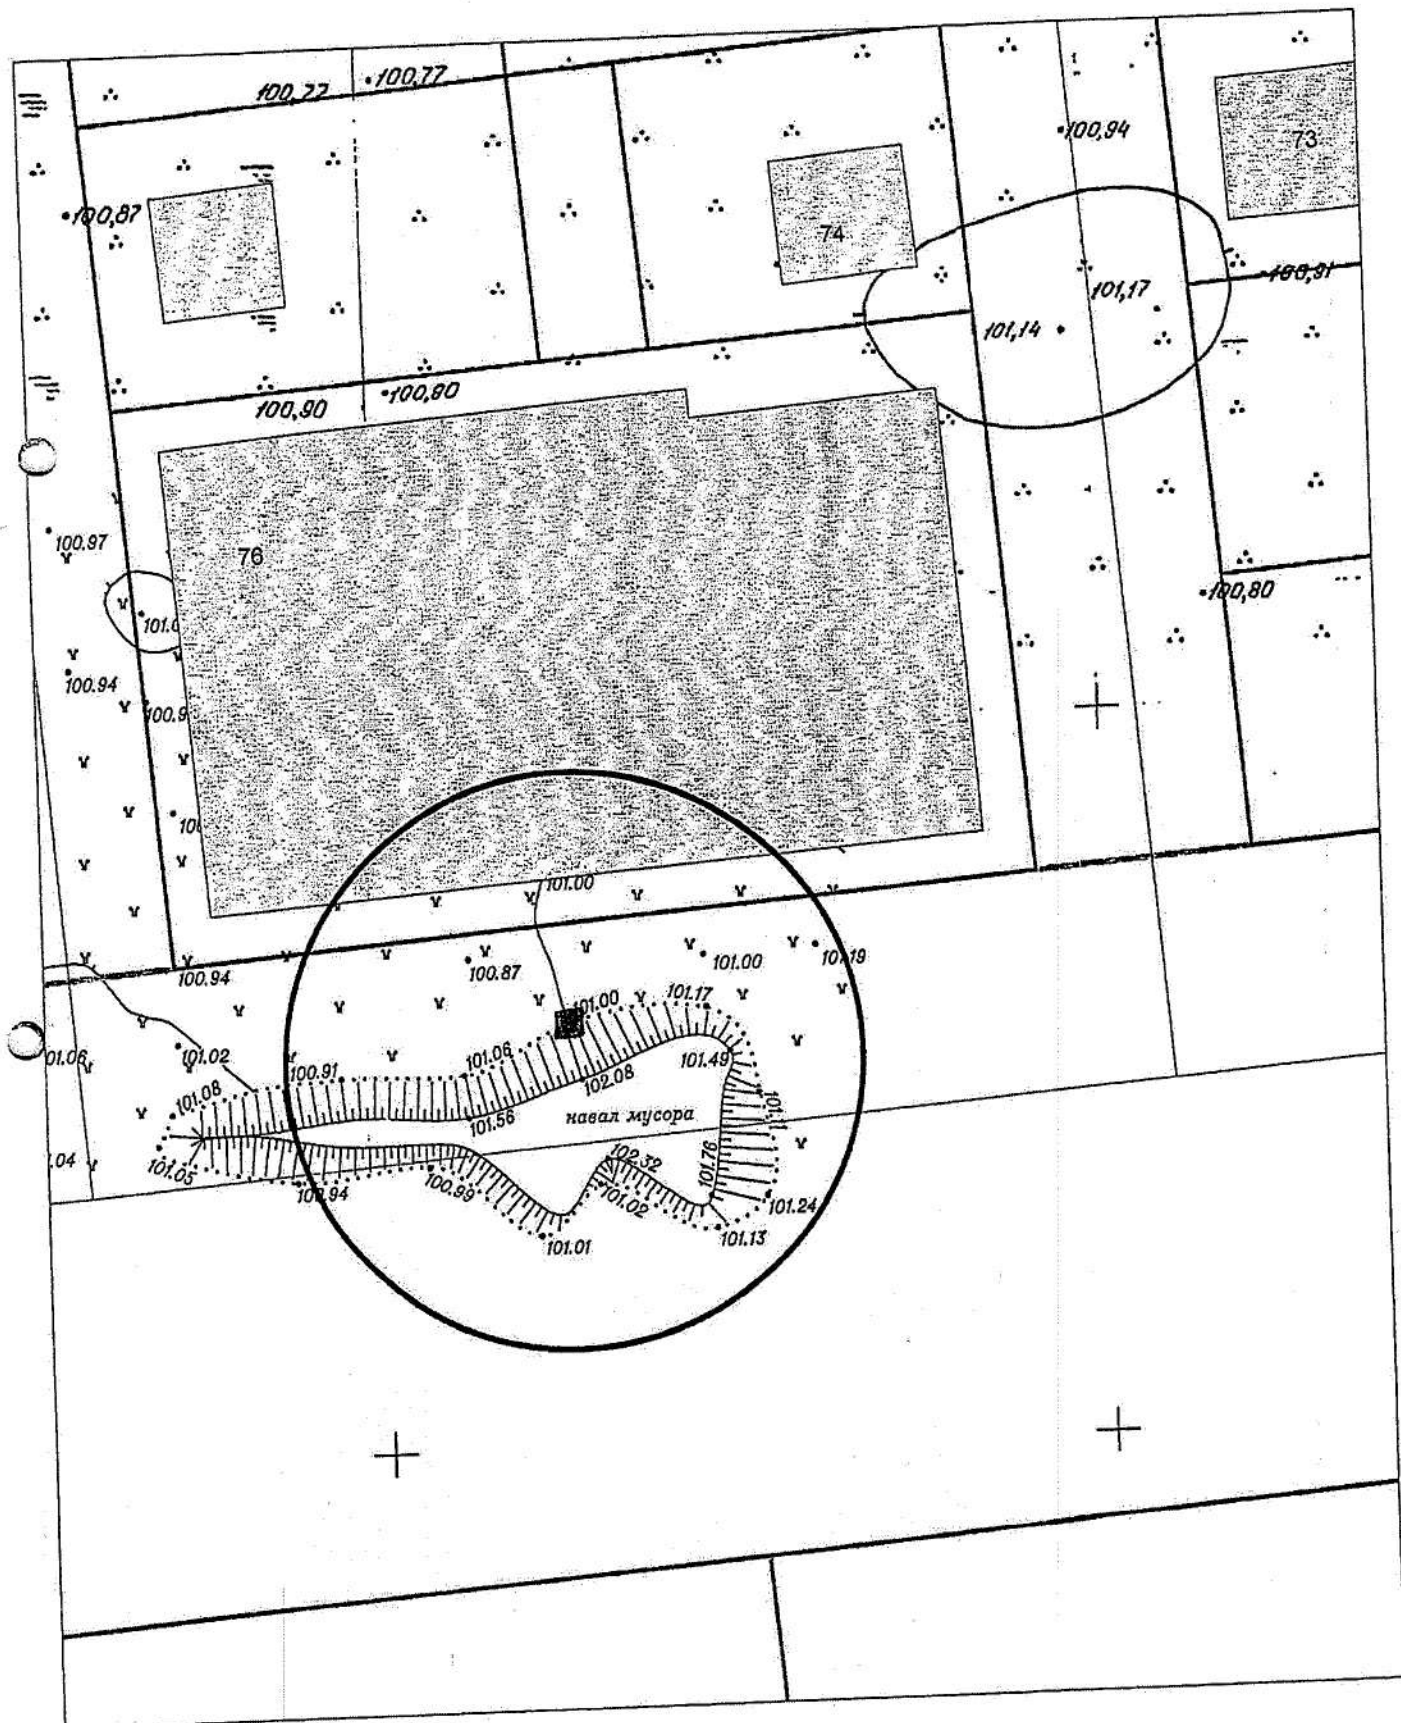

Карта-схема территории № 618

по адресному ориентиру: ул. Забалуева, 21

на топографическом плане М 1:500

