



Карта – схема территории № 620

по адресному ориентиру: ул. Комсомольская, (15 к. 1)


на топографическом плане М 1 : 500

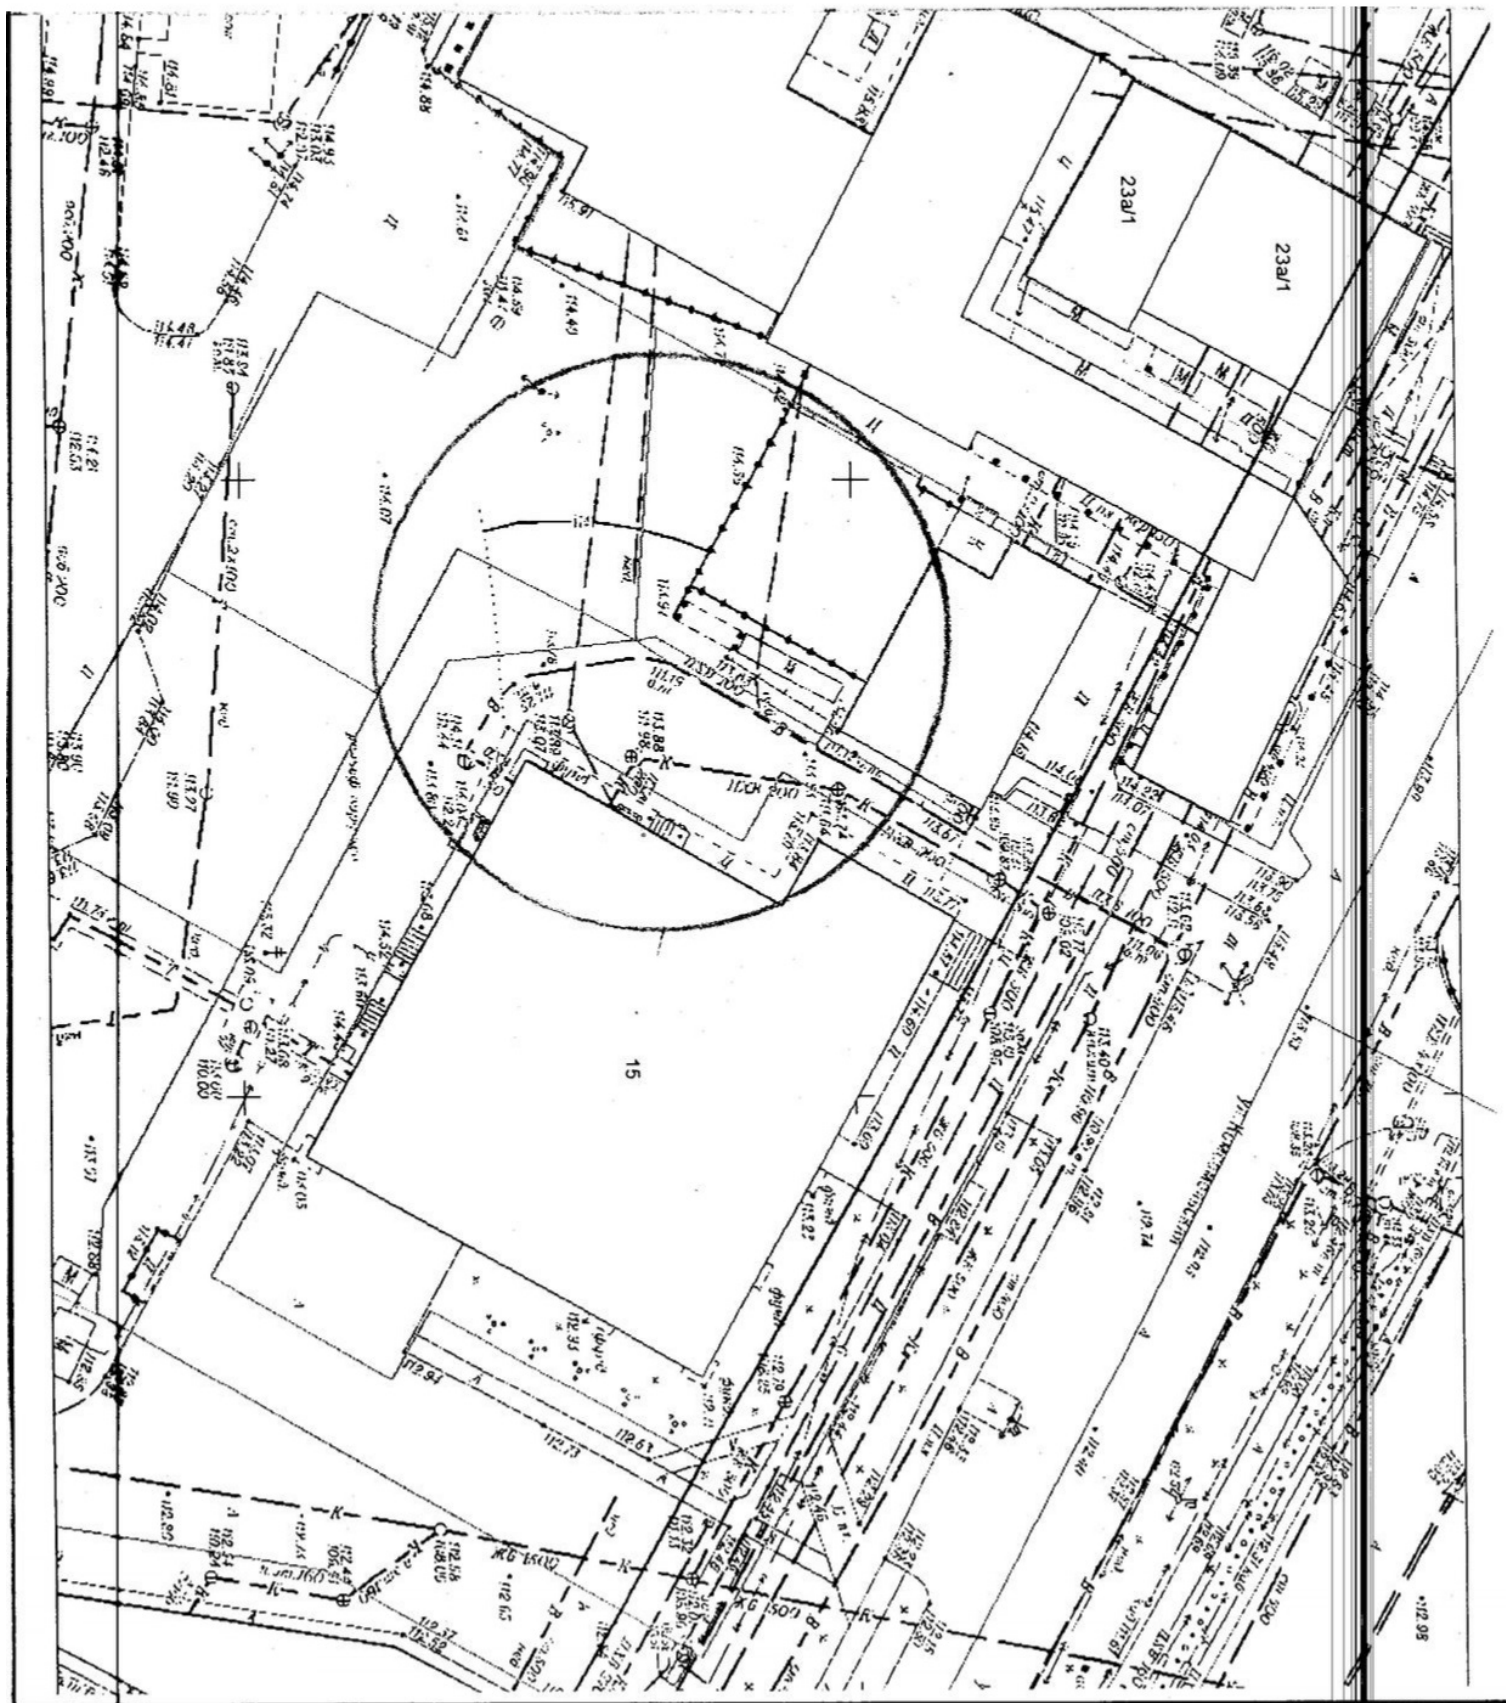


Карта-схема территории № 621
по адресному ориентиру улица Высоцкого, (1)
на топографическом плане М 1:500

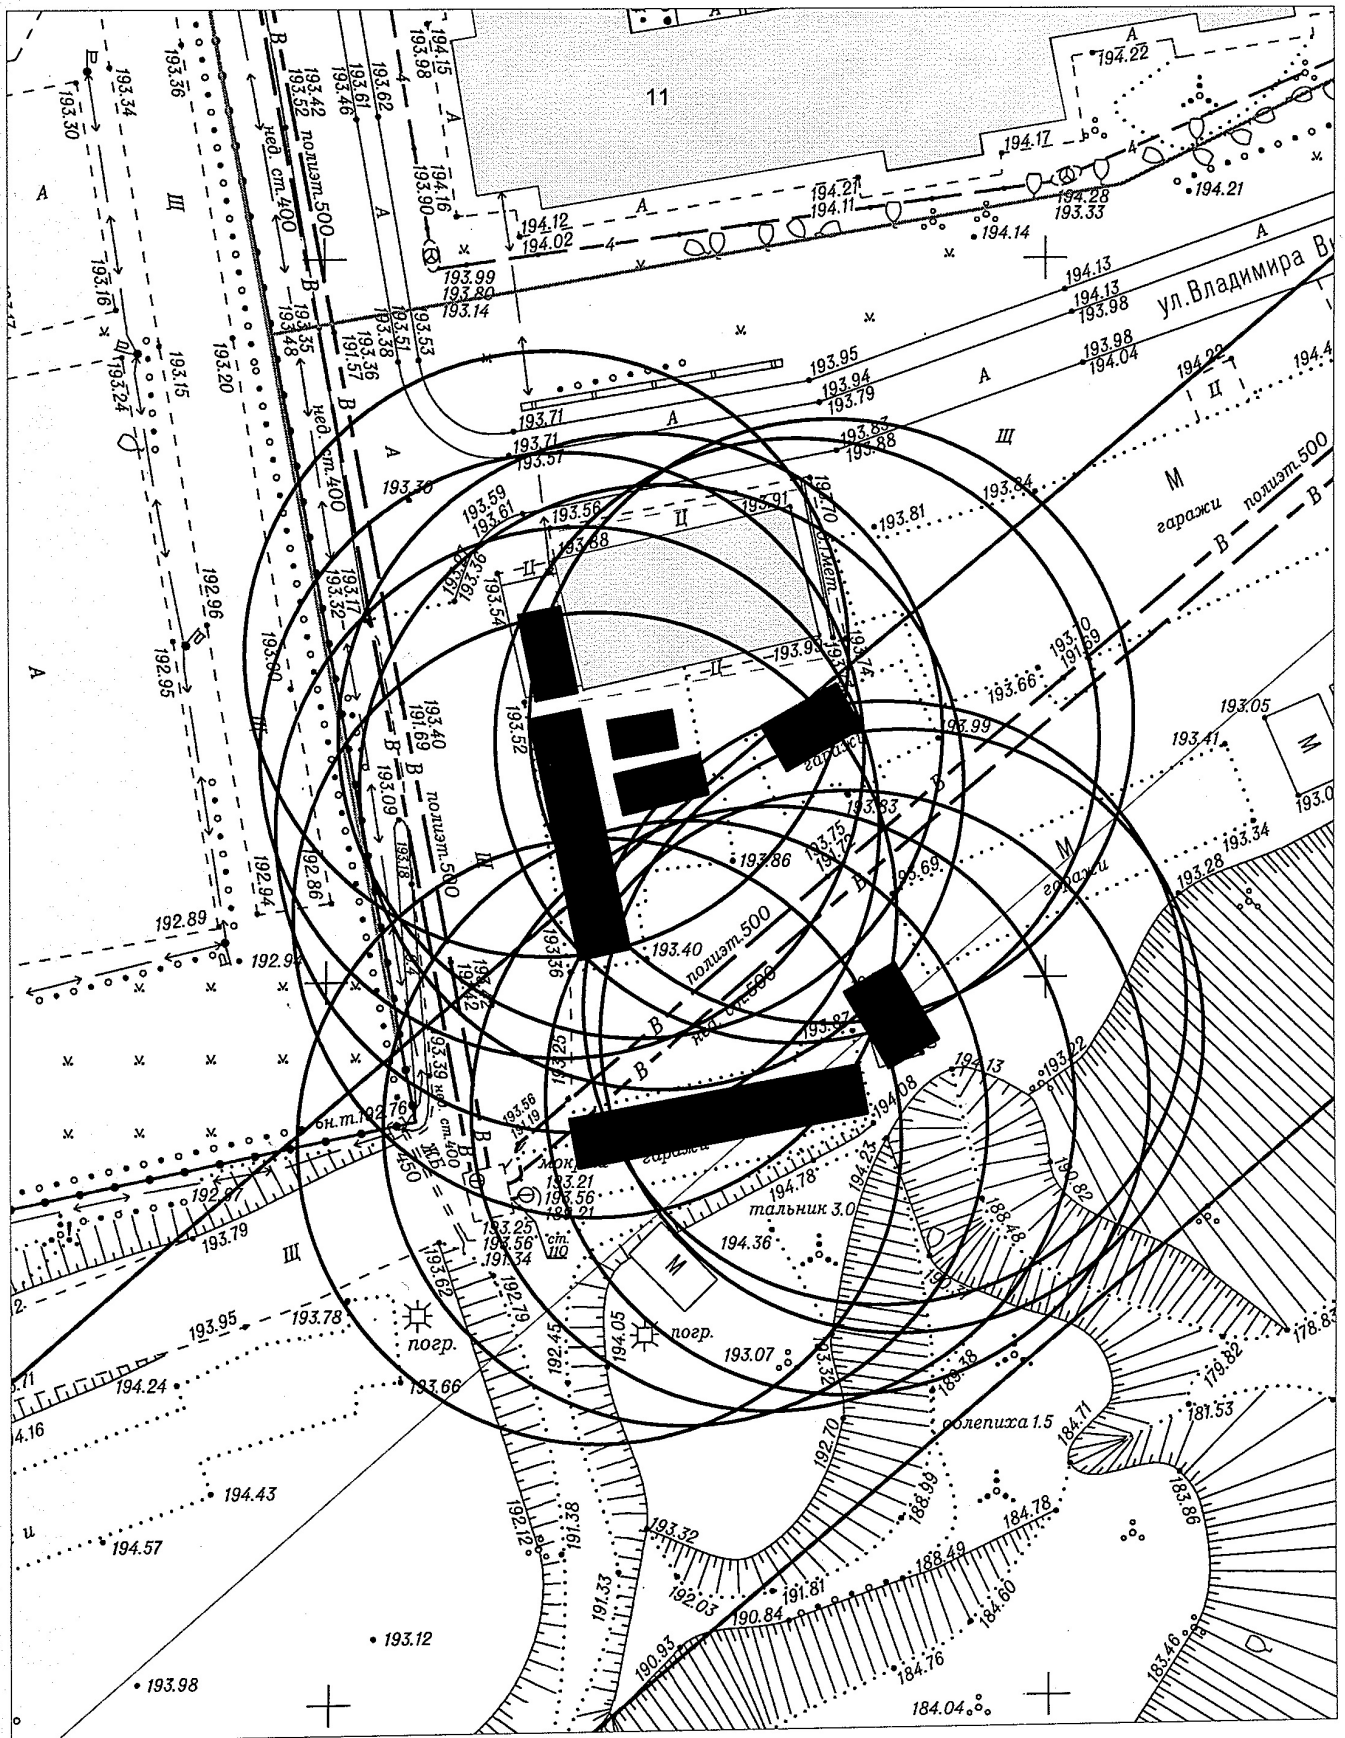

Карта-схема территории № 623
по адресному ориентиру улица Высоцкого, (1а)
на топографическом плане М 1:500

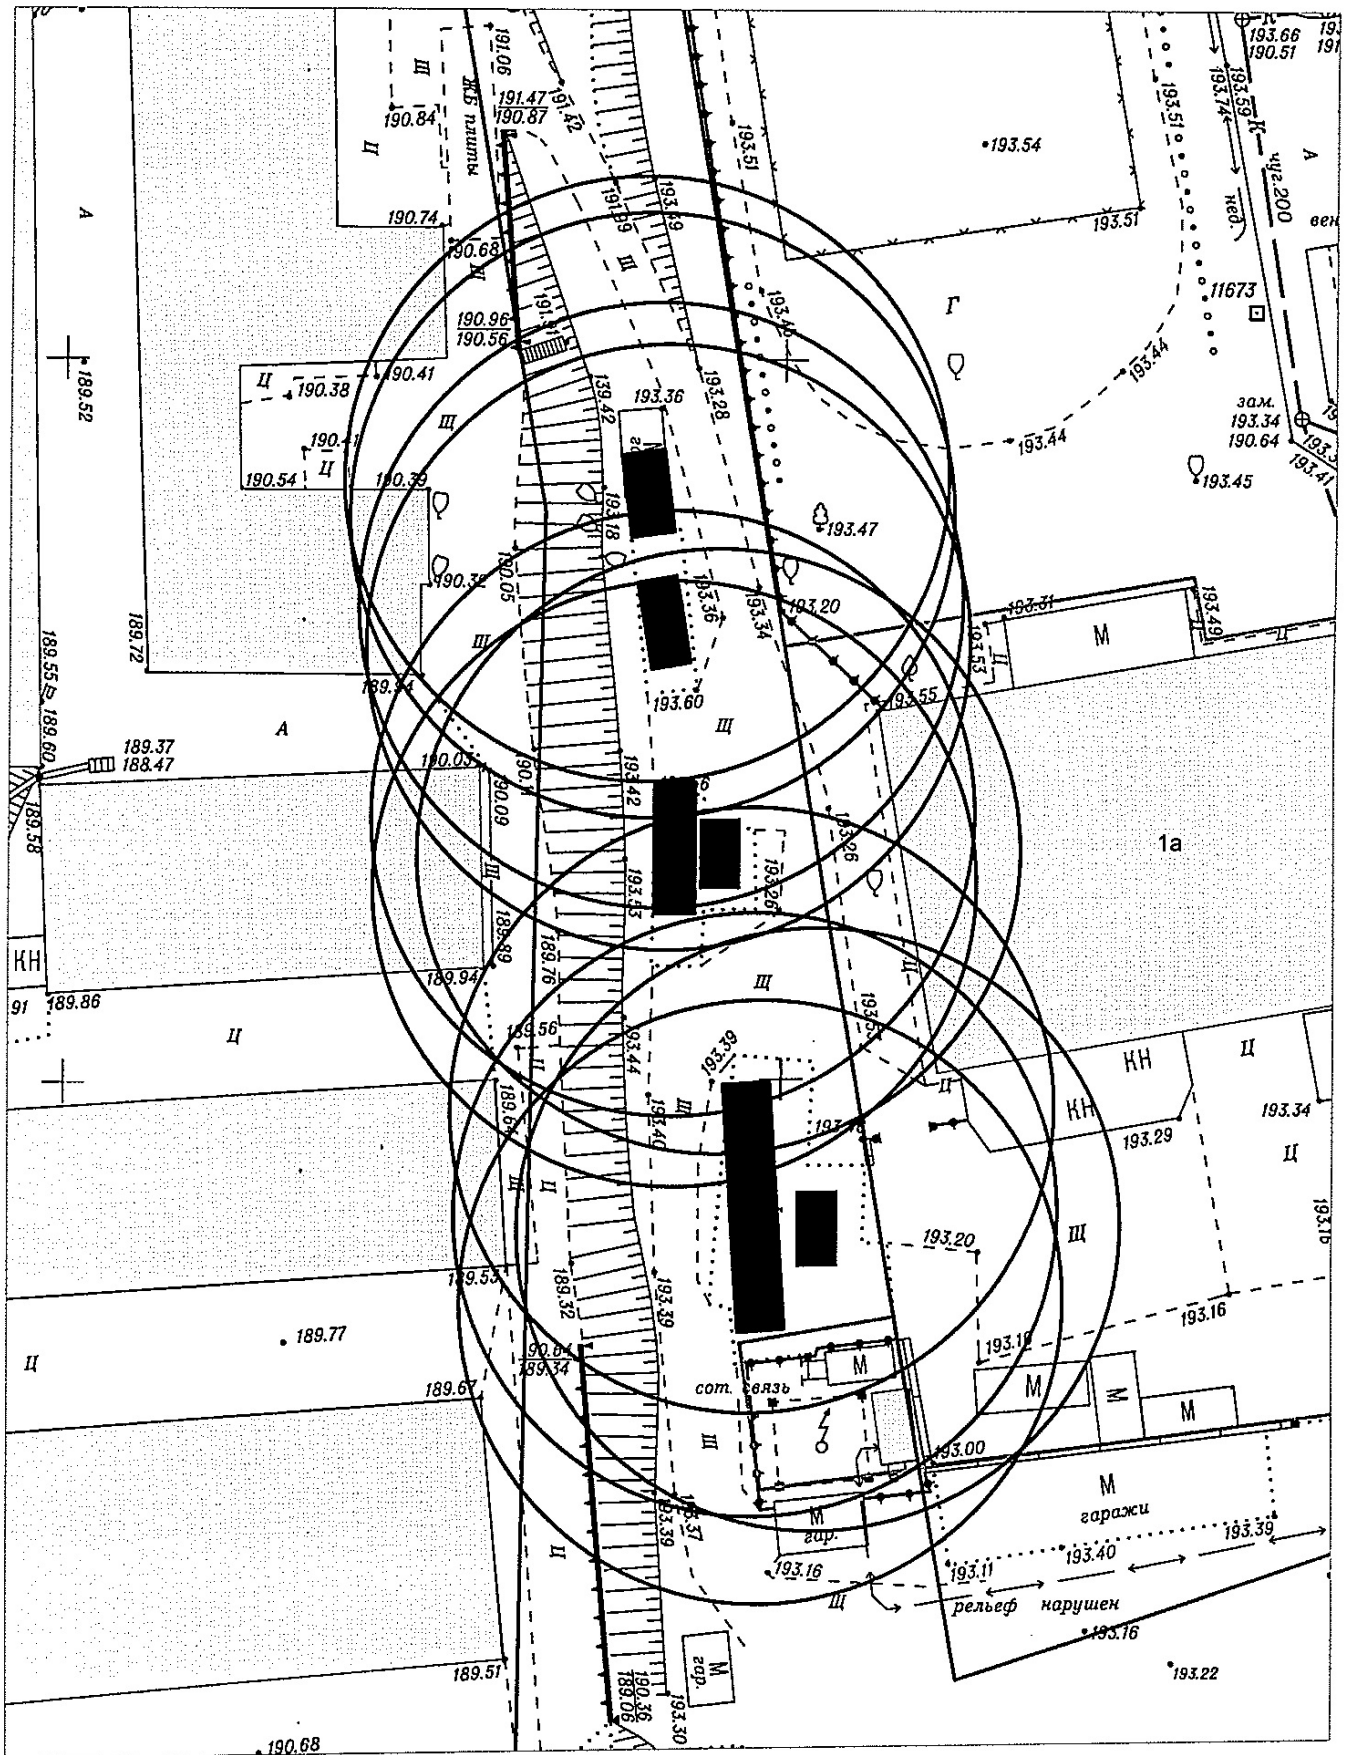

Карта-схема территории № 626
по адресному ориентиру улица Высоцкого, (11)
на топографическом плане М 1:500

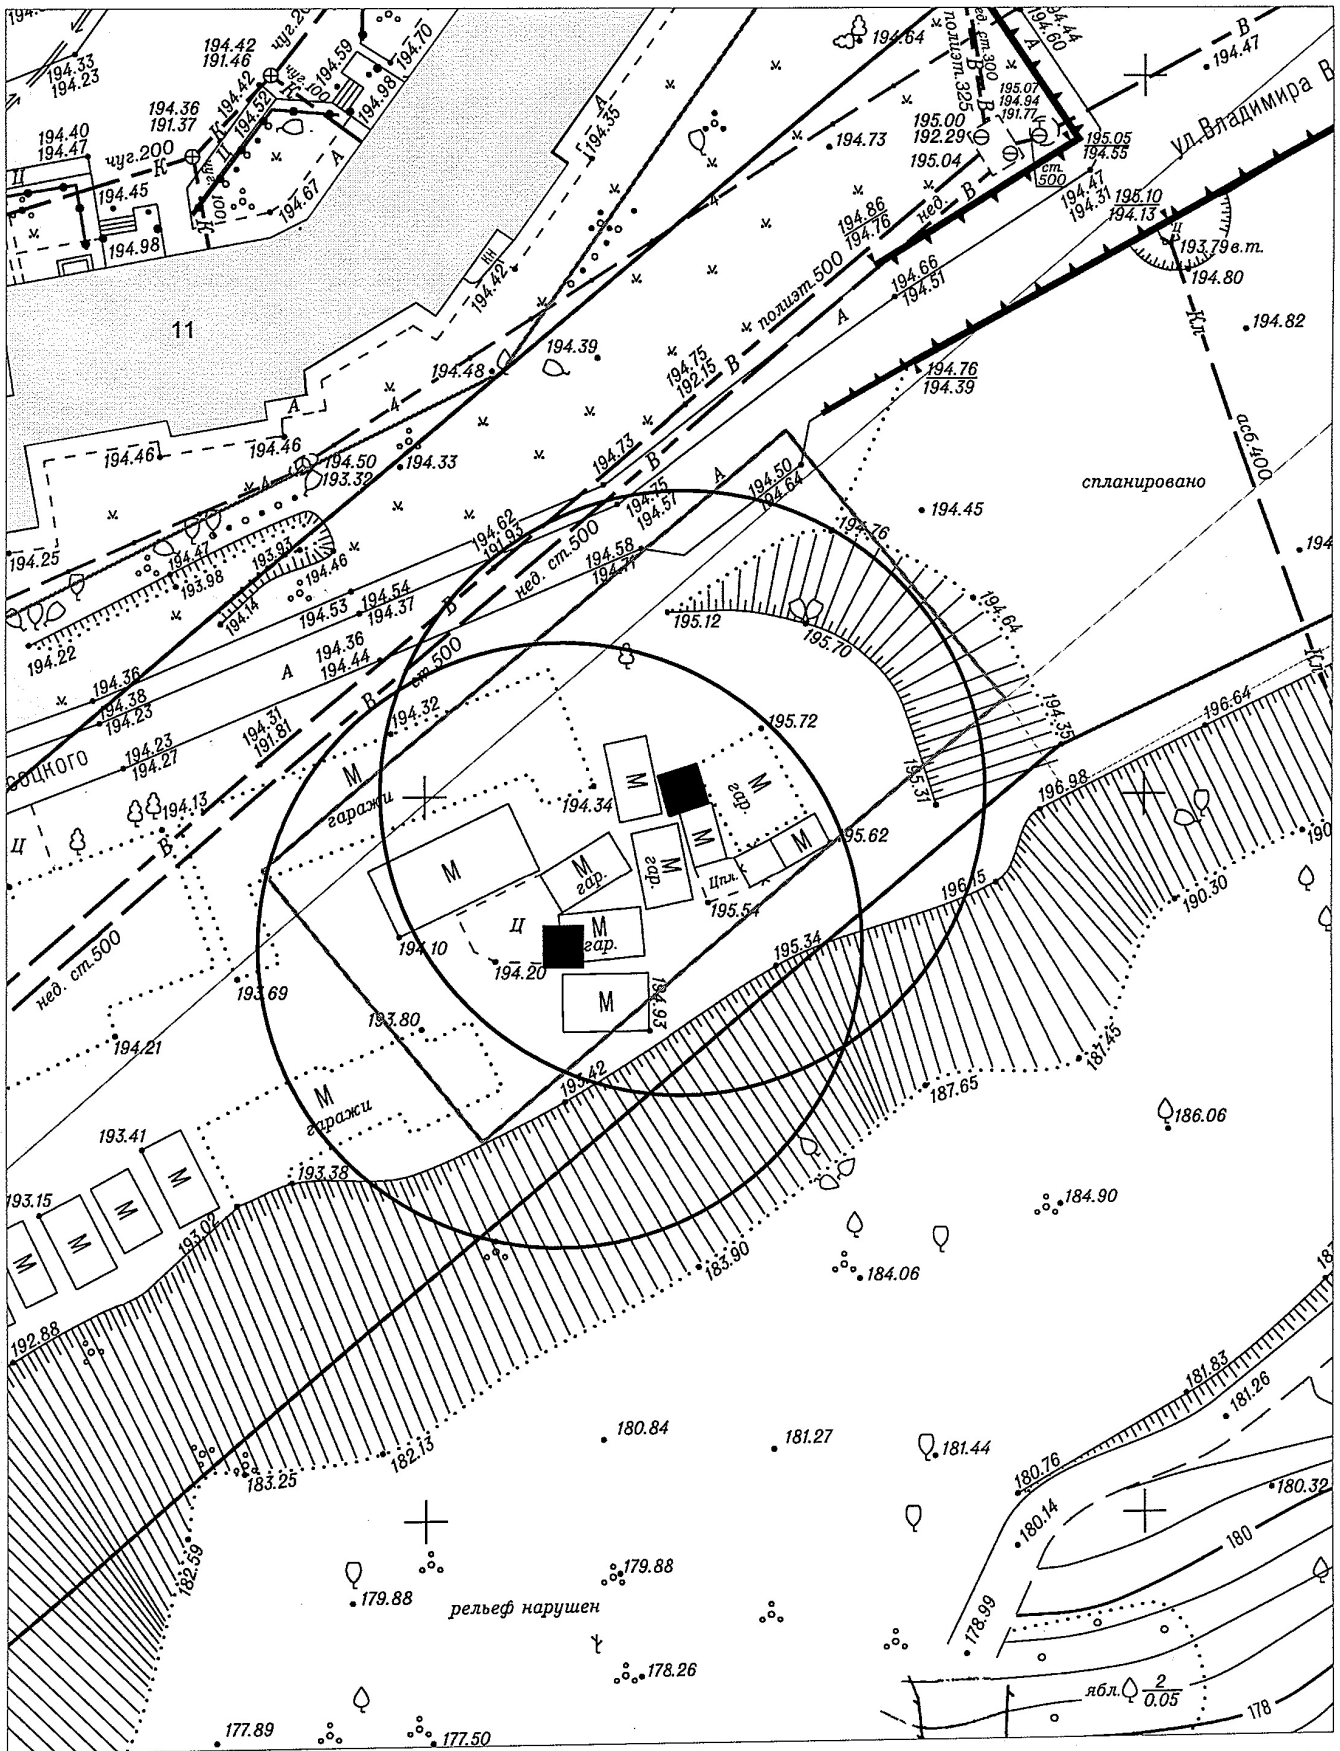

Карта-схема территории № 627
по адресному ориентиру улица Высоцкого, (11)
на топографическом плане М 1:500

