



Карта-схема № 95


По адресному ориентиру: ул. Урицкого, (24)
на топографическом плане М 1:1500

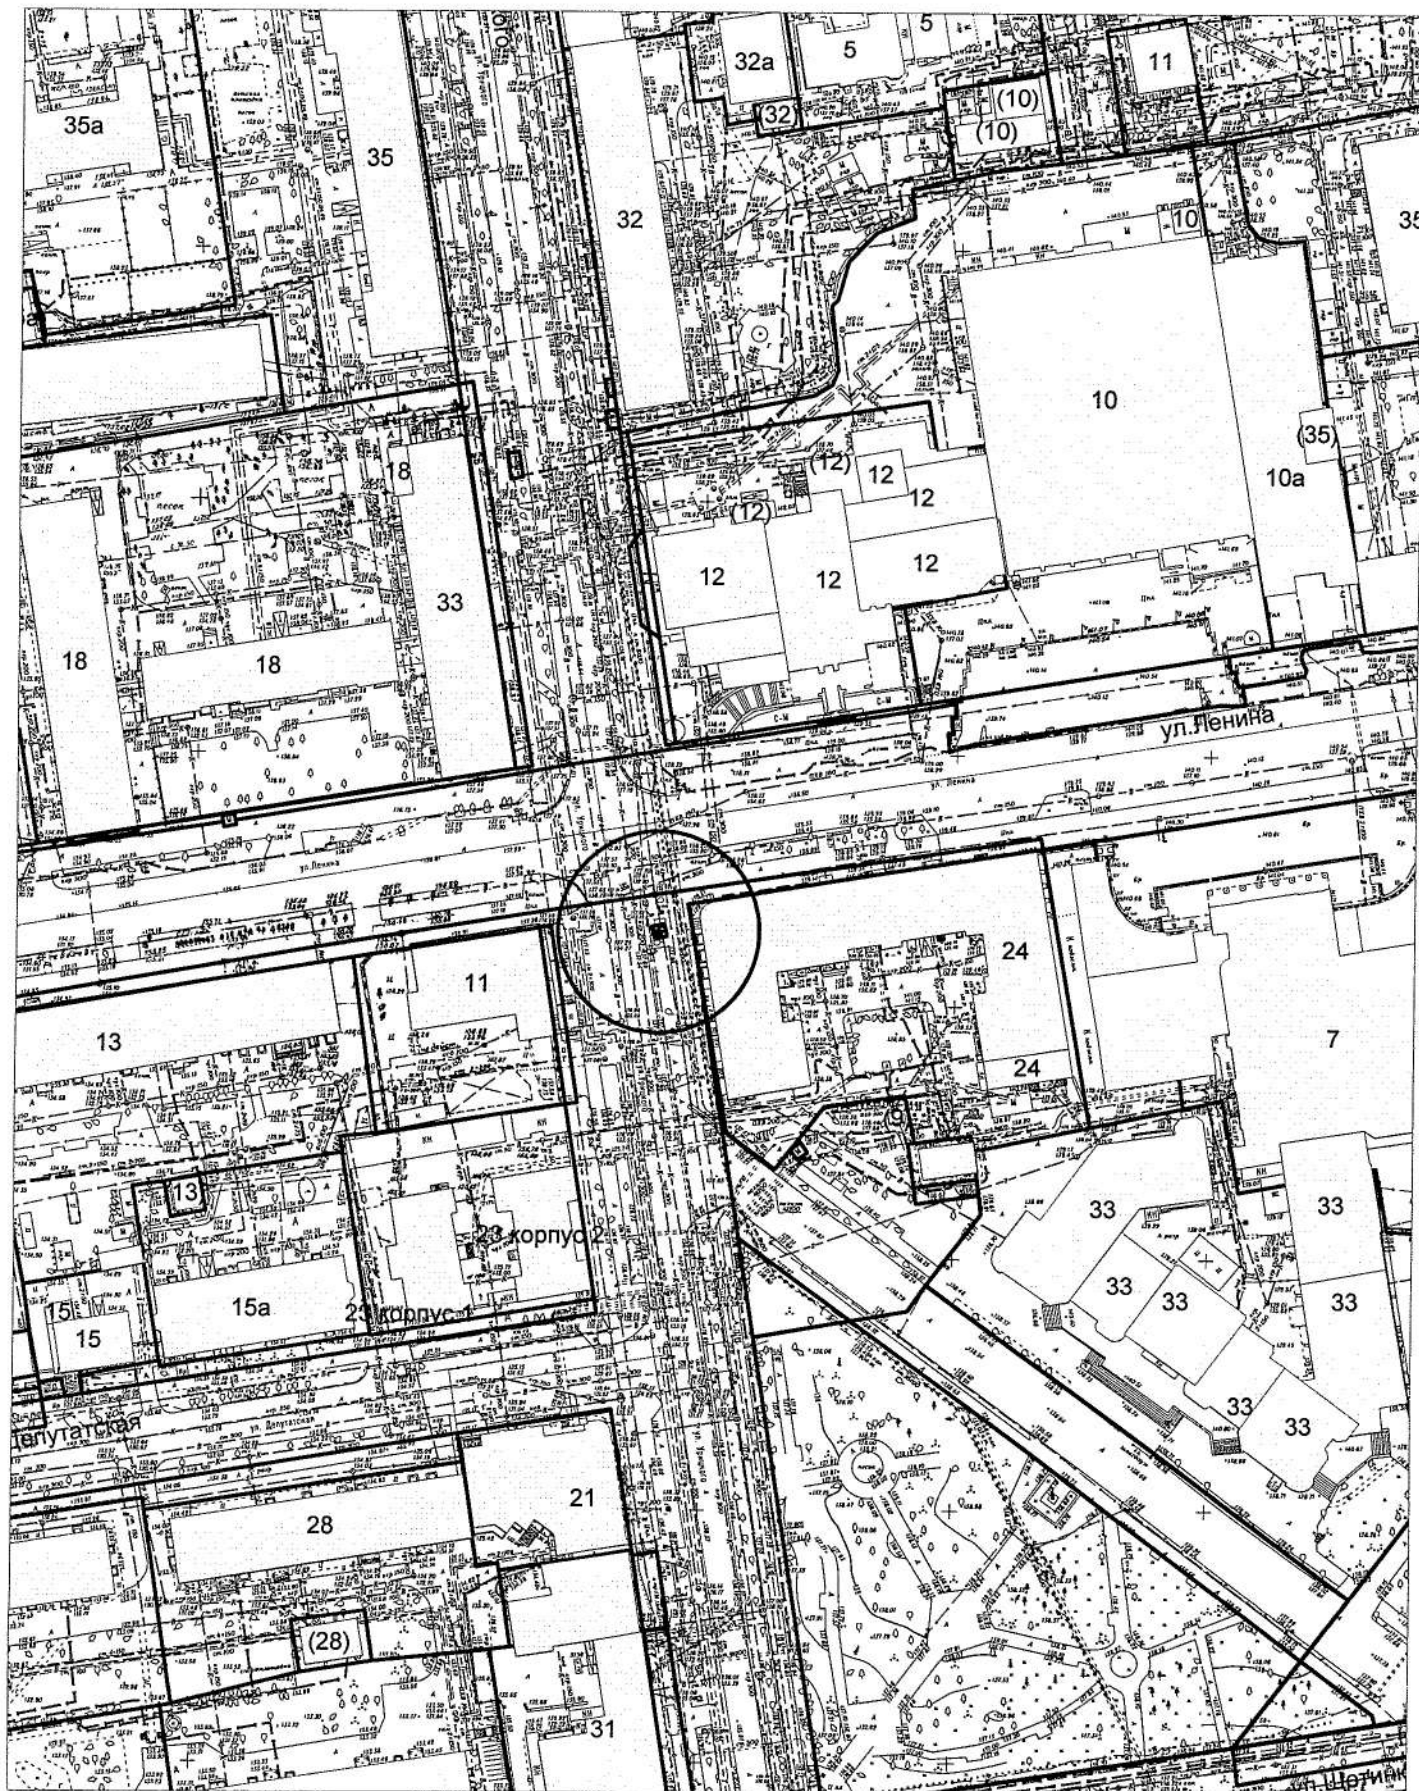

Карта-схема территории № 96
по адресному ориентиру улица Зыряновская, (53)
на топографическом плане М 1:1500

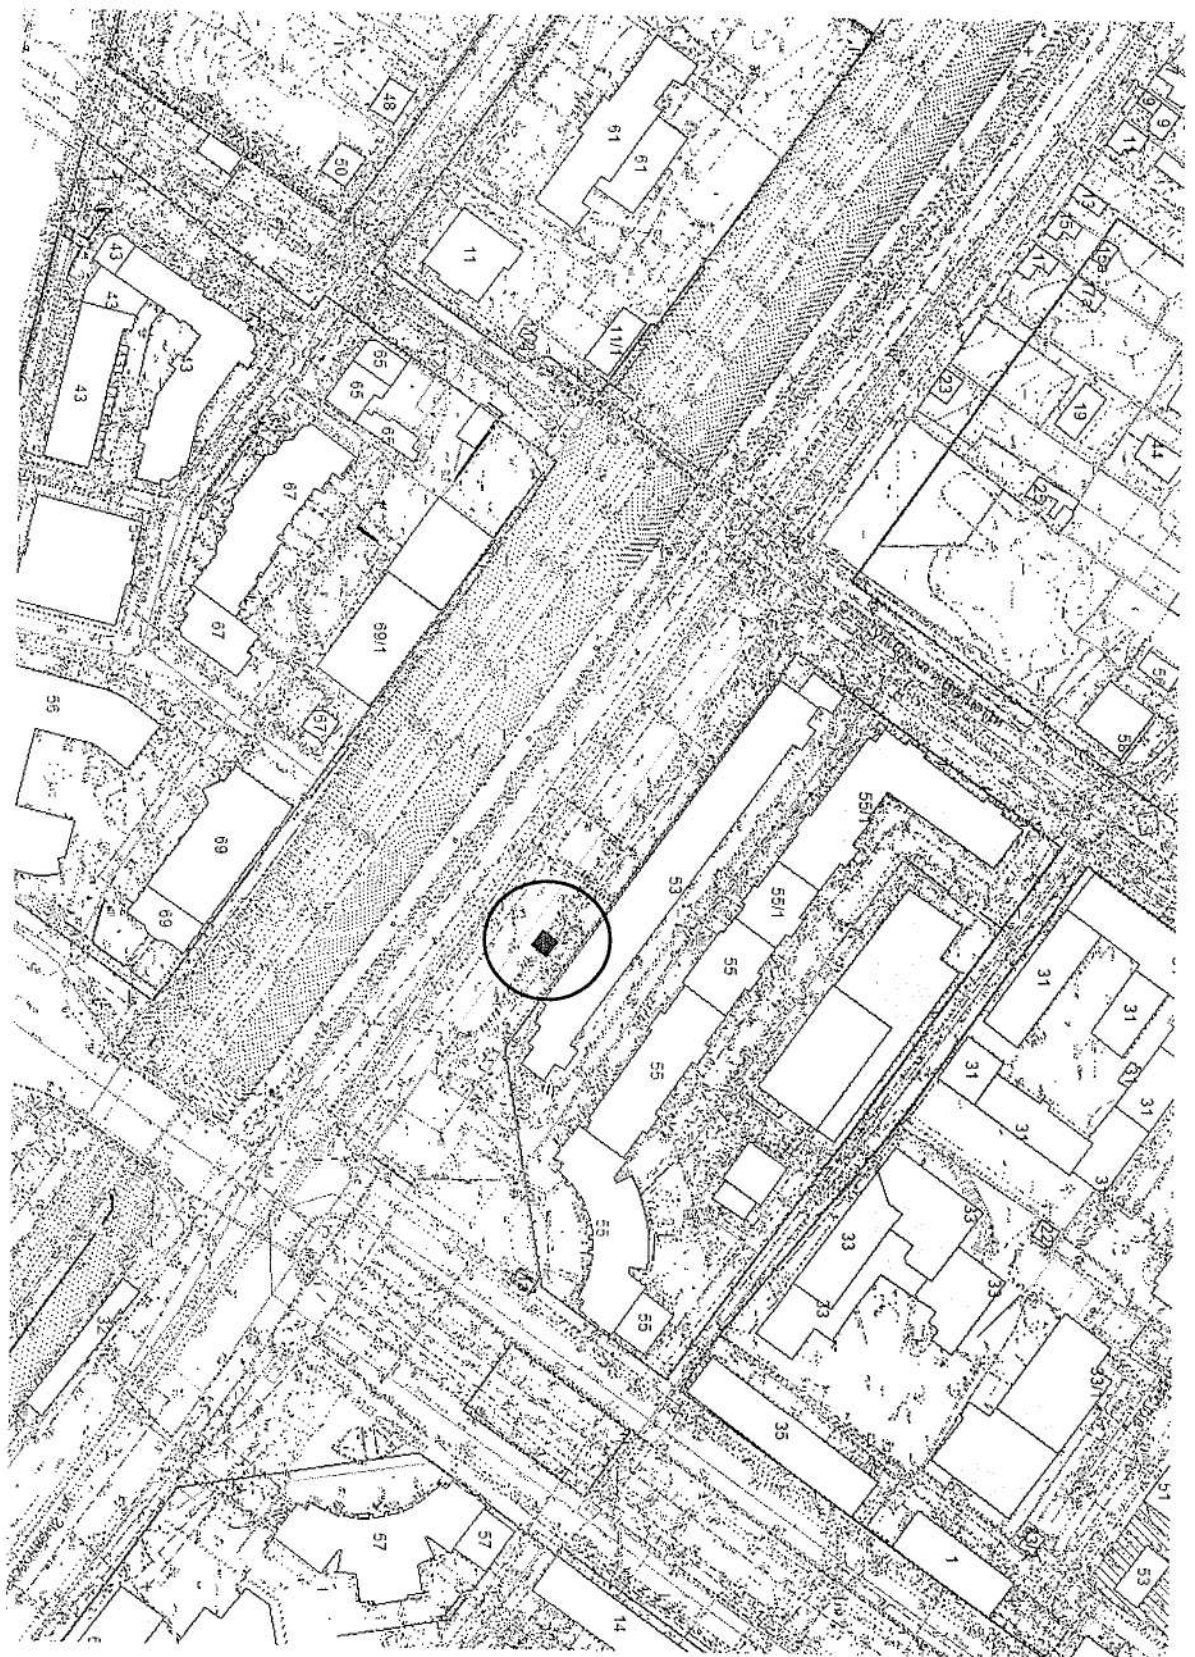

Карта-схема территории № 97
по адресному ориентиру улица Московская, 163
на топографическом плане М 1:1500

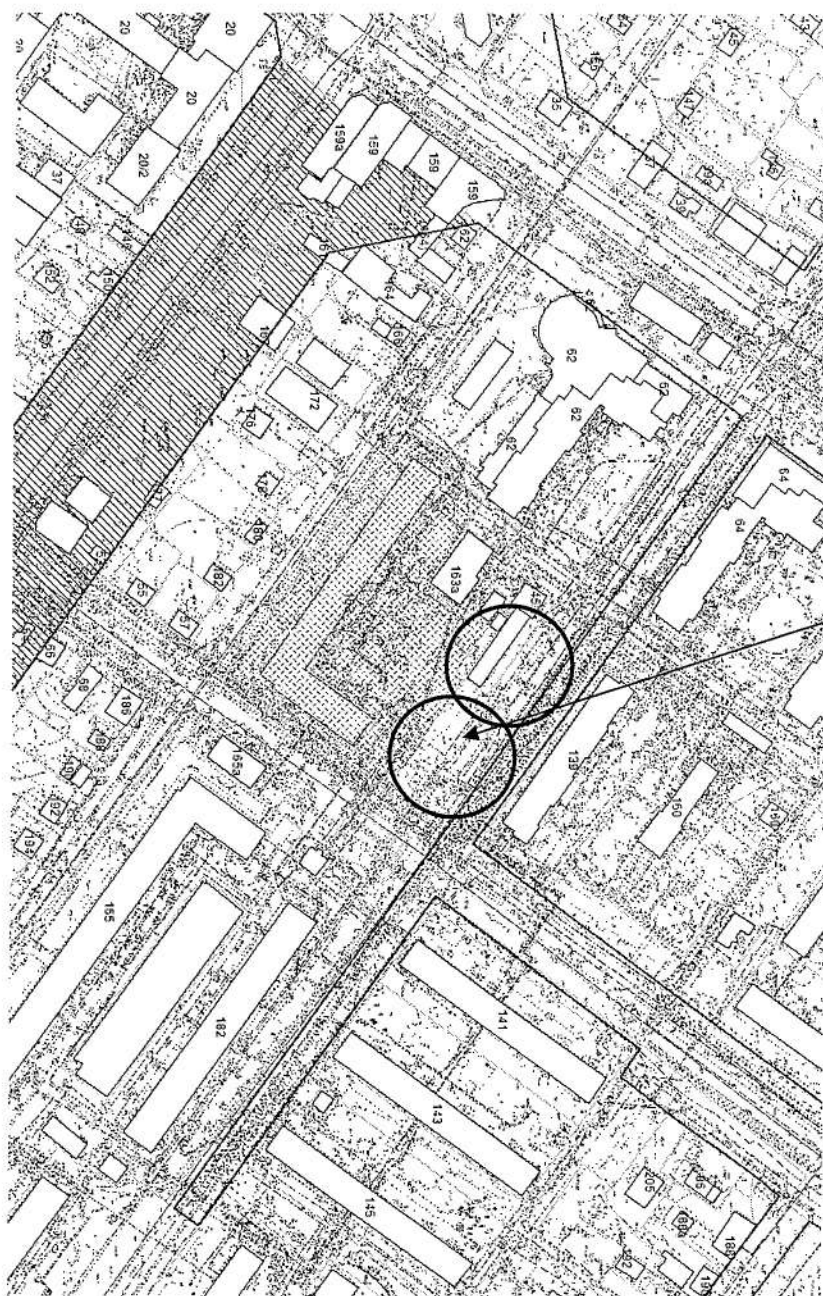

Металлические
гаражи