


Карта-схема территории № 98


размещение иного нестационарного объекта -
металлическое ограждение (металлические столбики
с металлическим тросом) по ул. Березовая, 5/2

на топографическом плане

М 1:1500

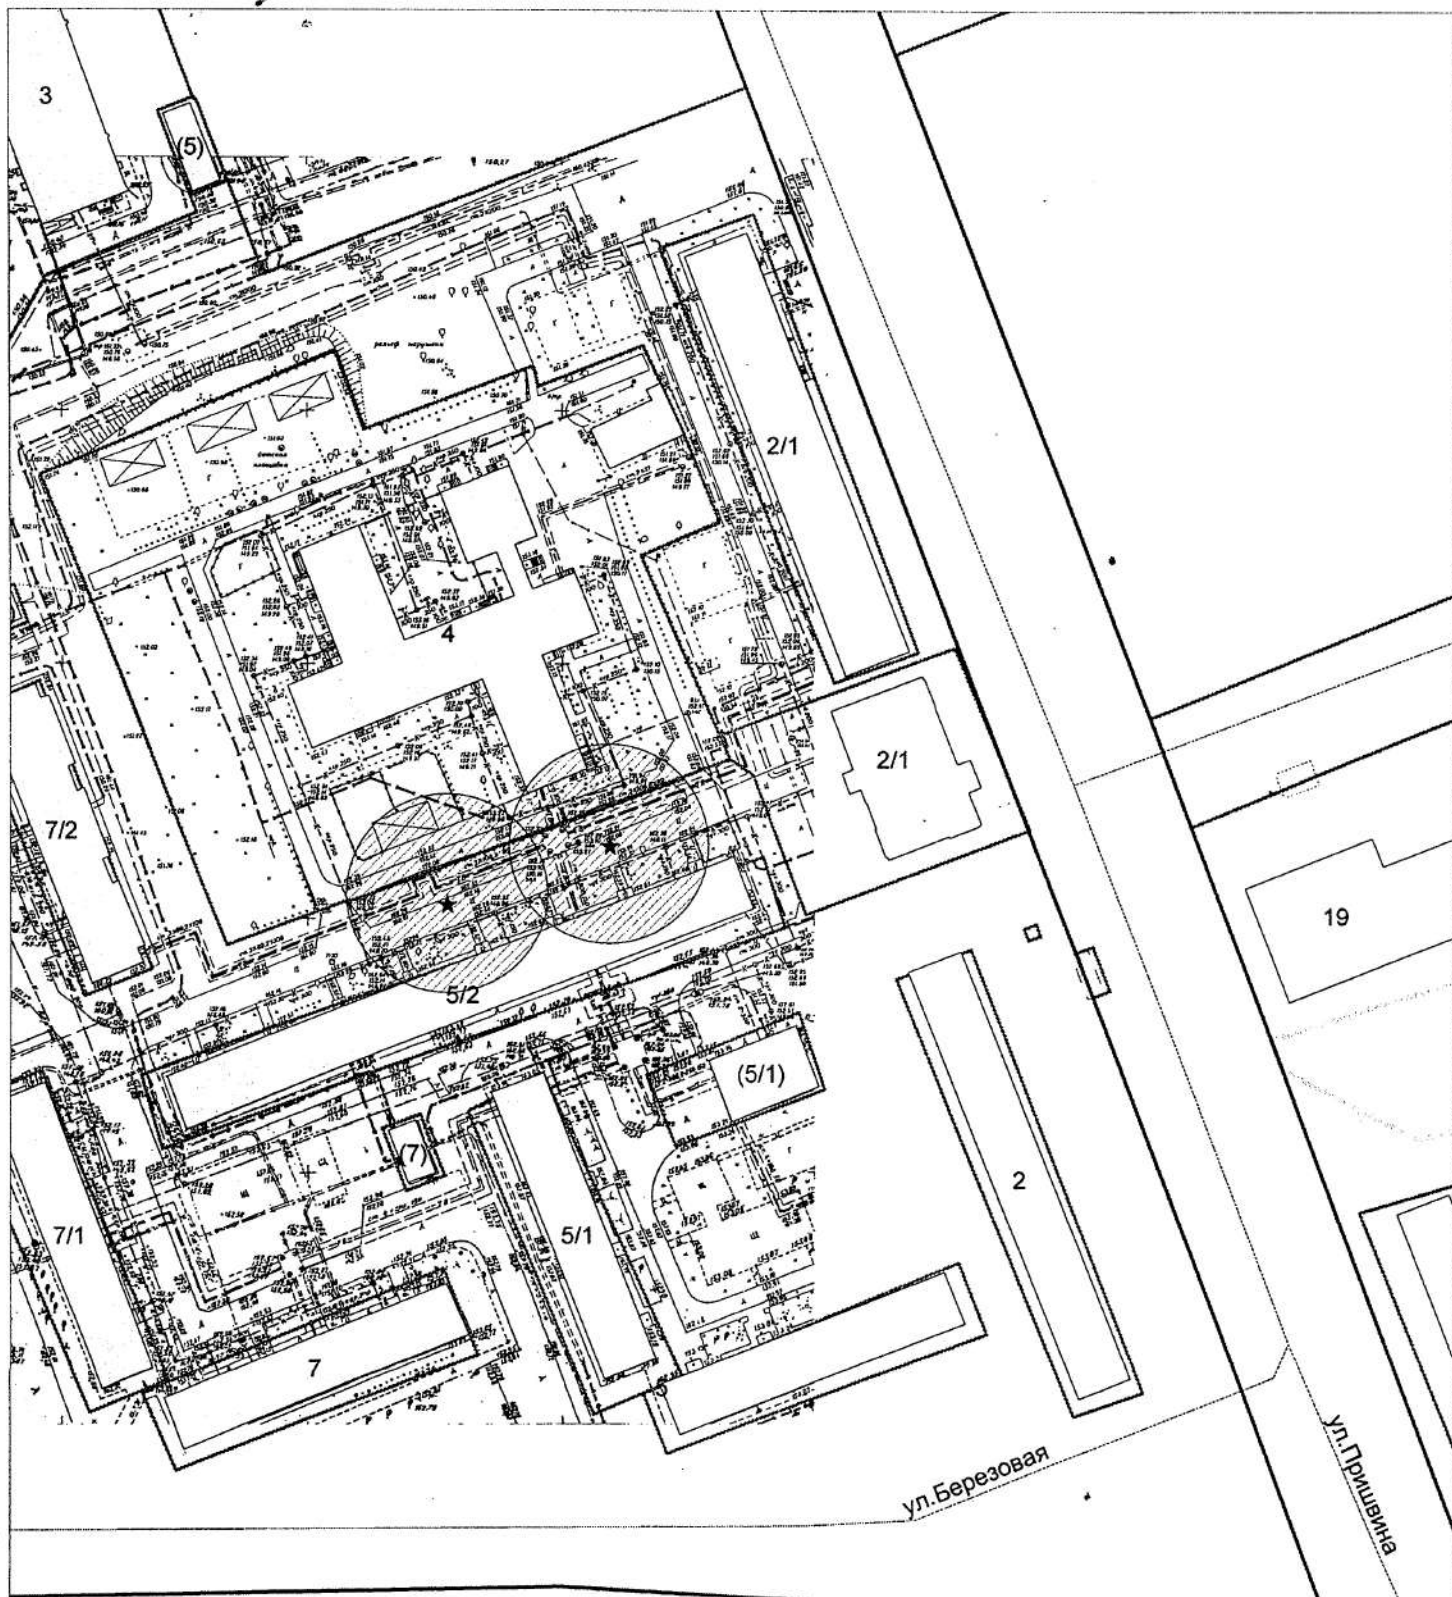

Карта - схема территории № 99
по адресу ориентир ул. Трикотажная, 49/1
на топографическом плане М 1 : 1500

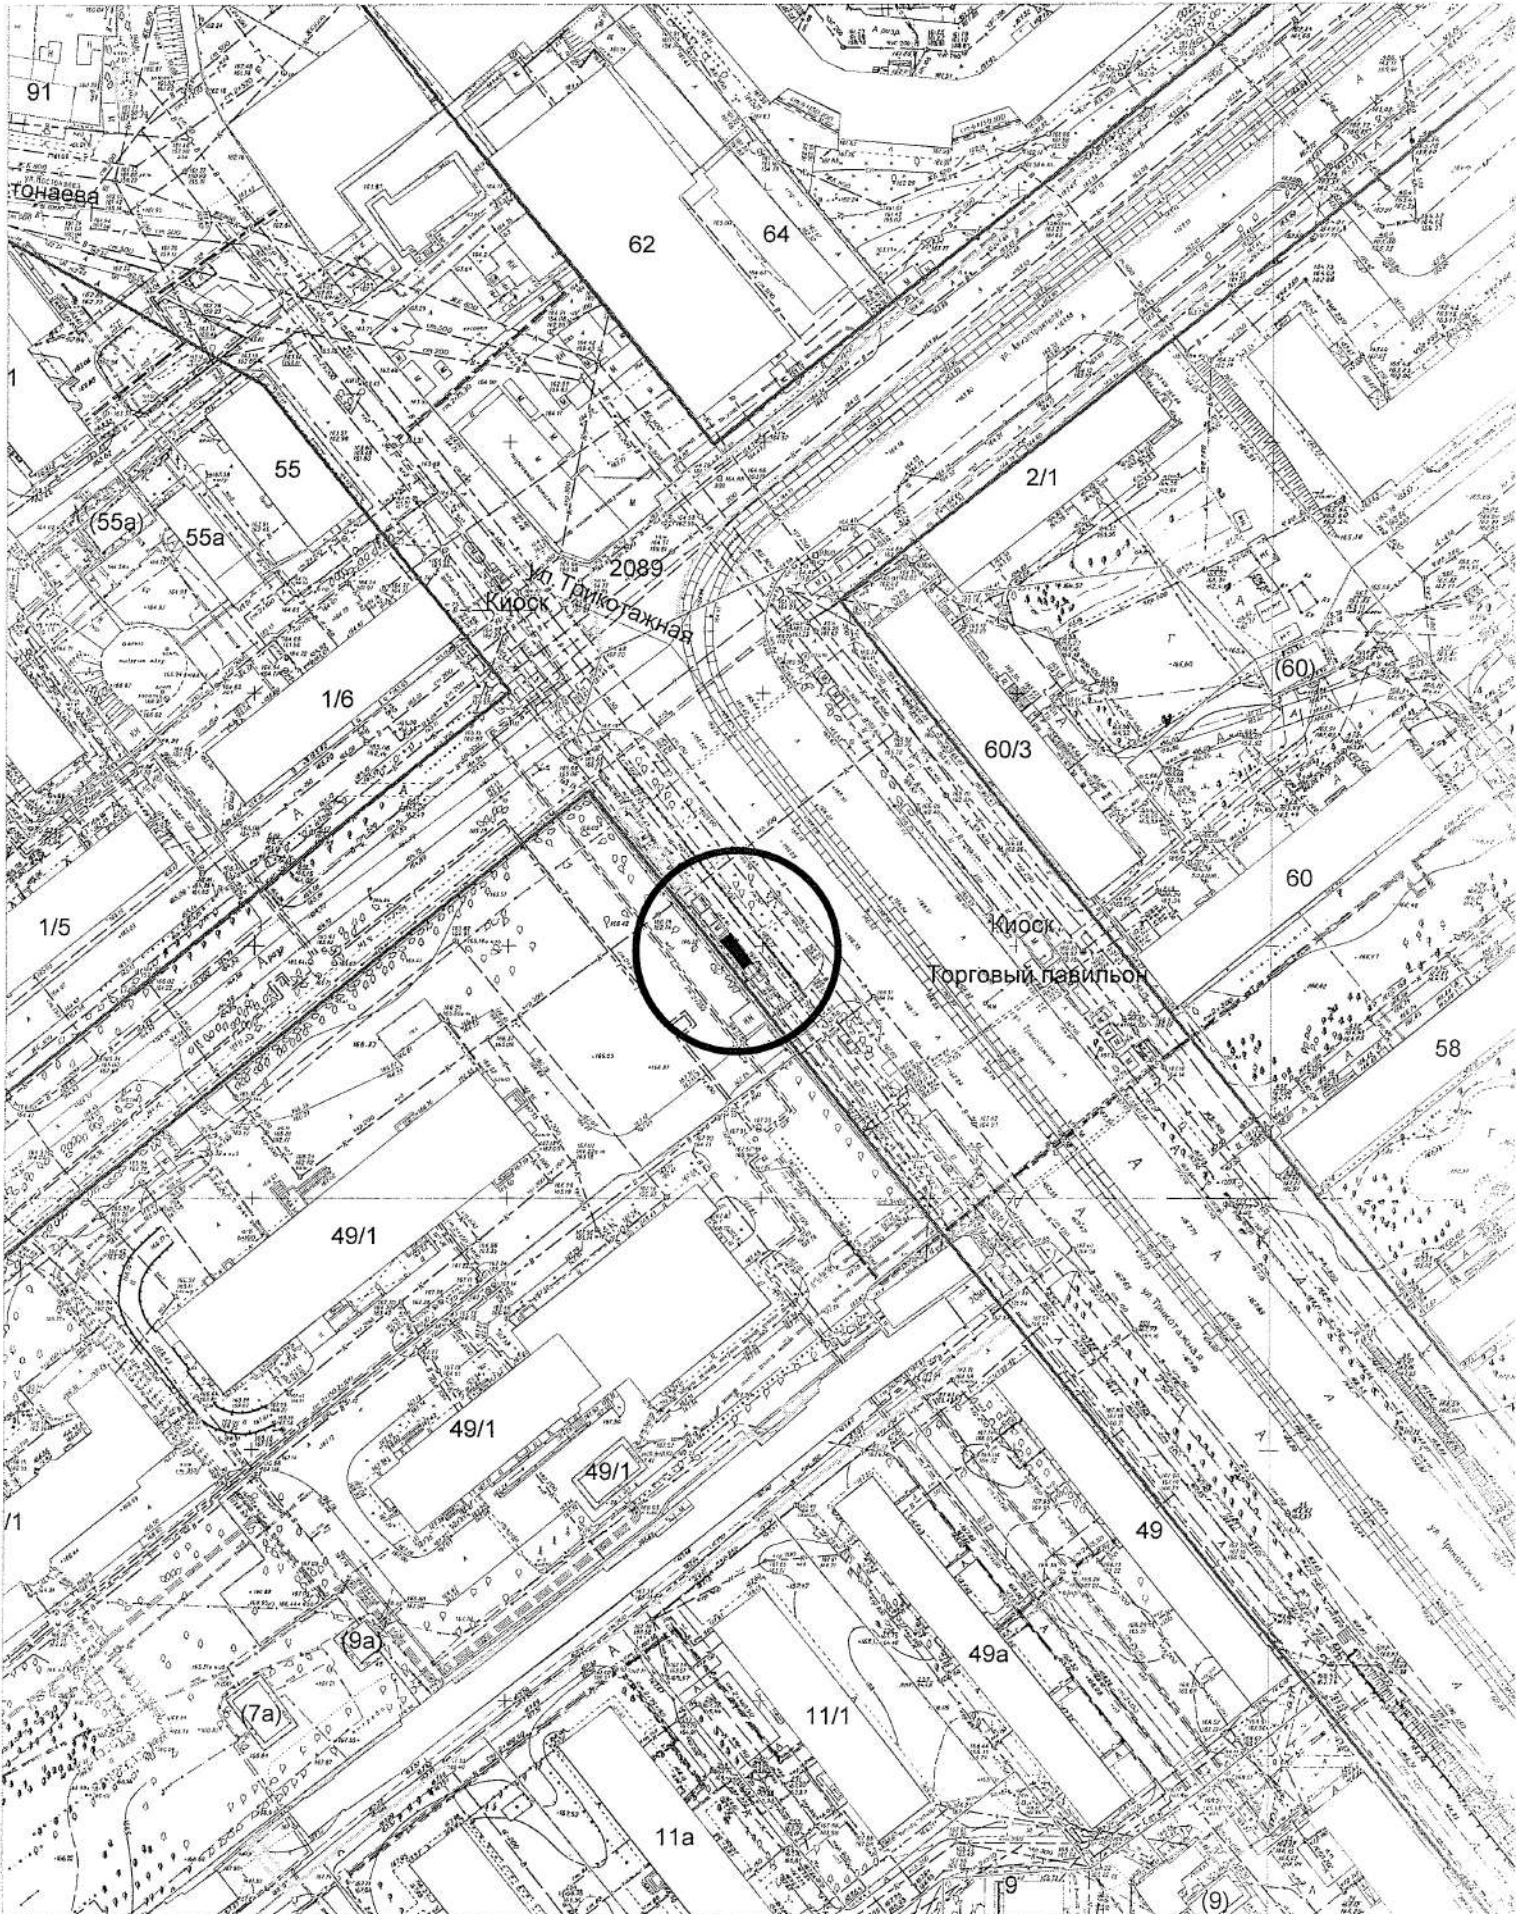

Карта - схема территории № 100
по адресному ориентиру ул. Трикотажная, 49/1
на топографическом плане М 1 : 1500

