



Карта - схема № 674

с адресным ориентиром: ул. Дуси Ковальчук, (274/1)

на топографическом плане М 1:500

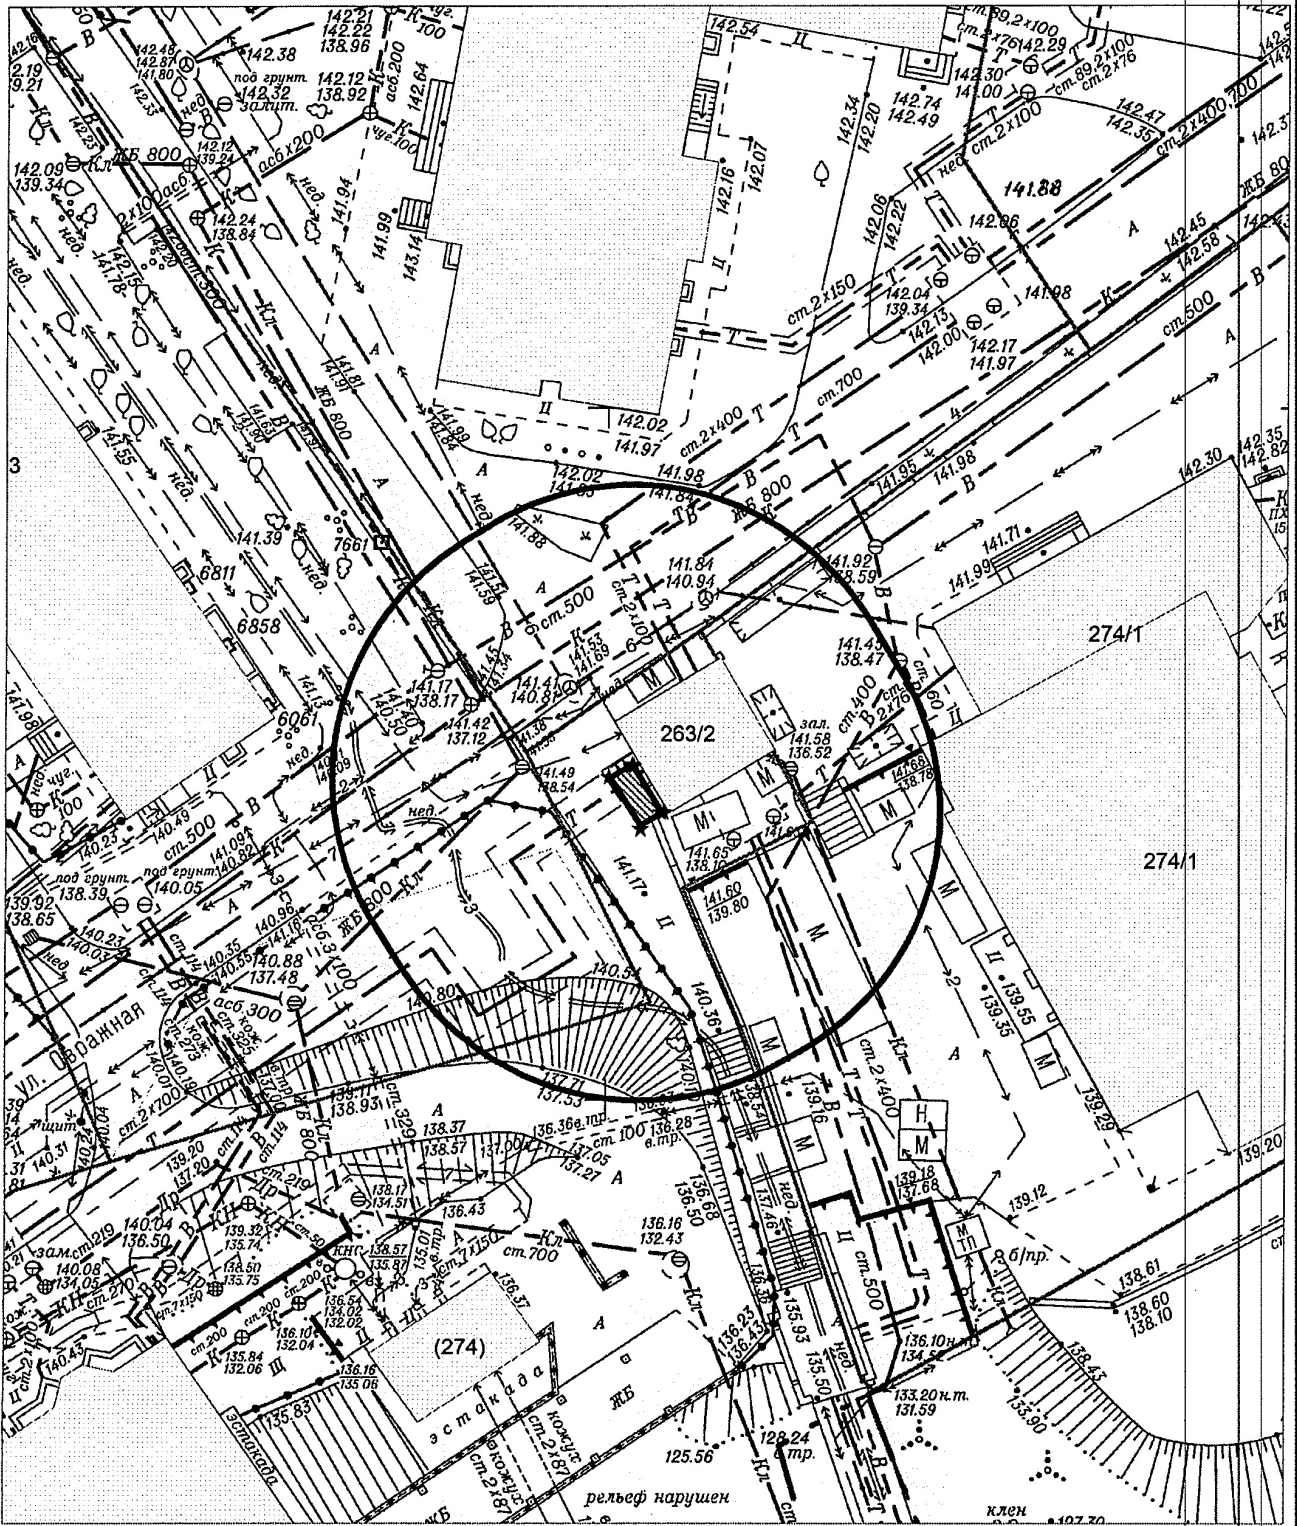


Карта - схема № 675
По адресному ориентиру: ул. Линейная, (29)
на топографическом плане М 1:500

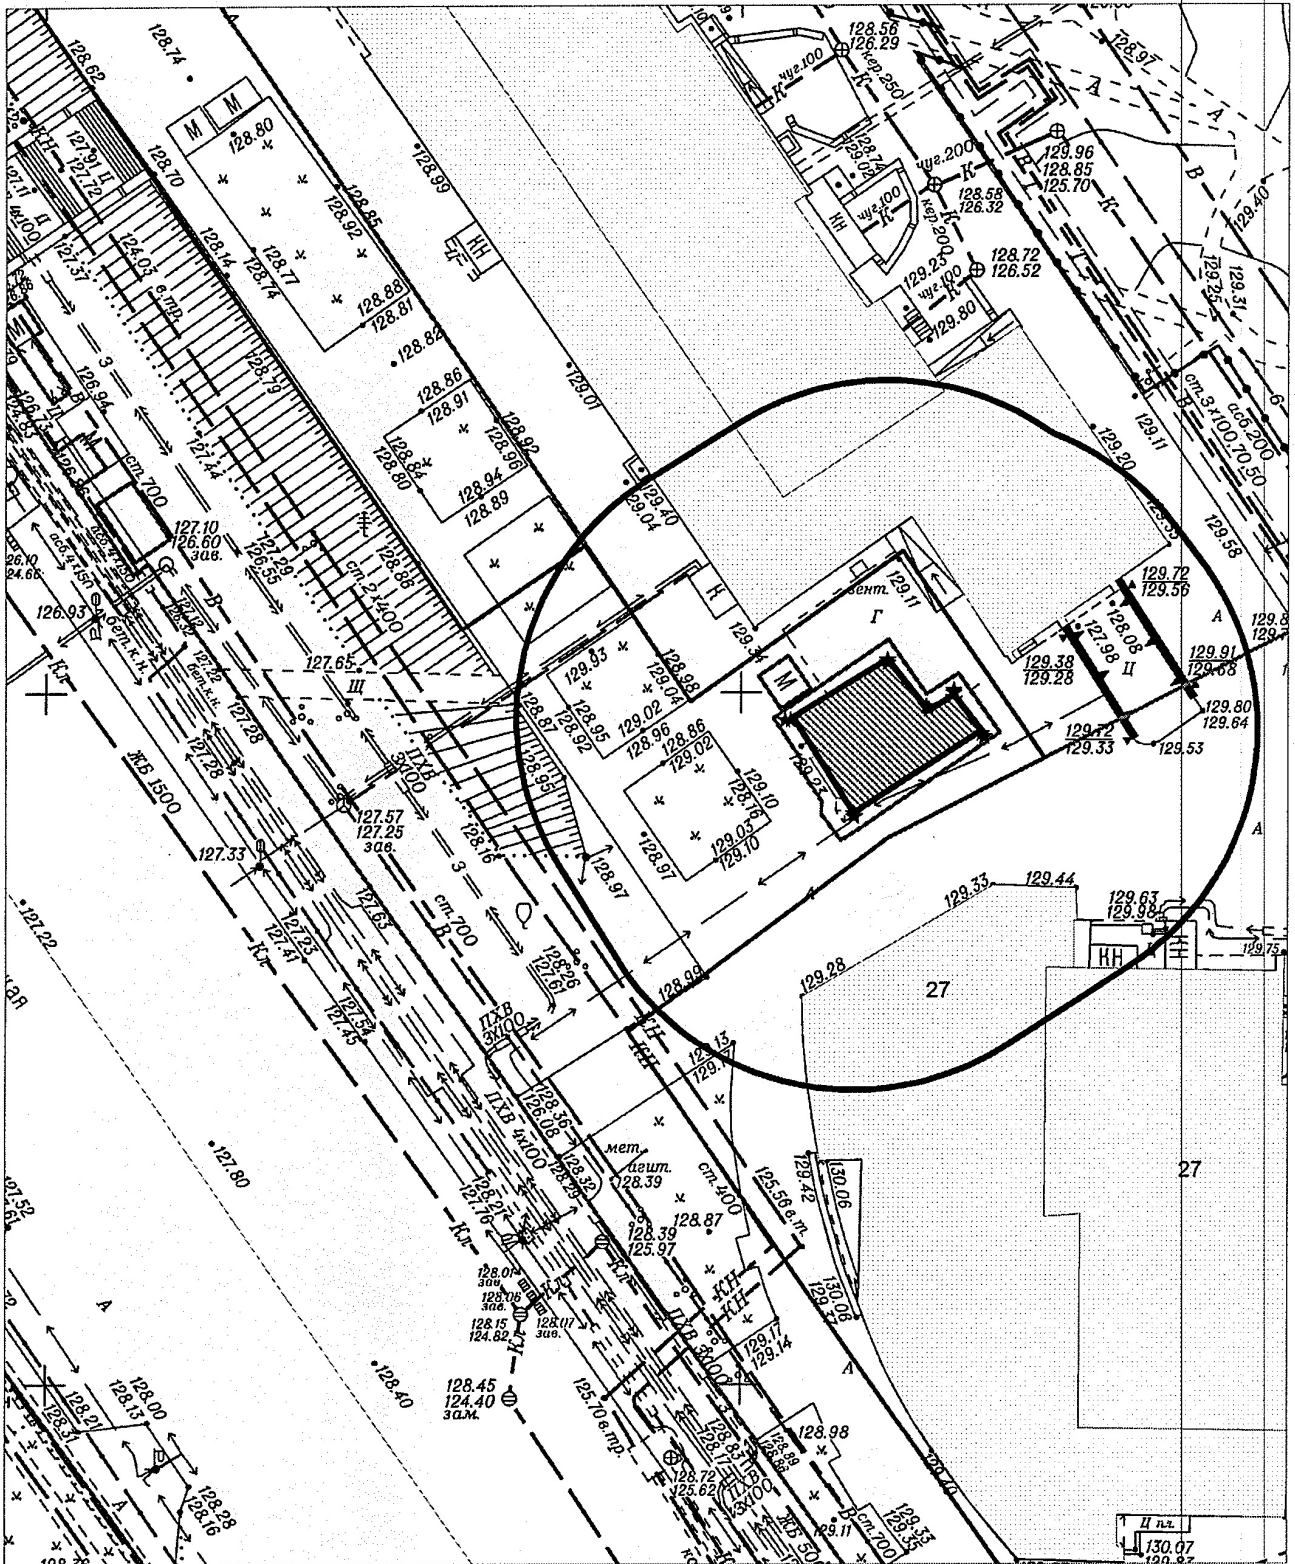


Карта – схема территории № 676

по адресному ориентиру: Северный проезд, (17)


на топографическом плане М 1:500

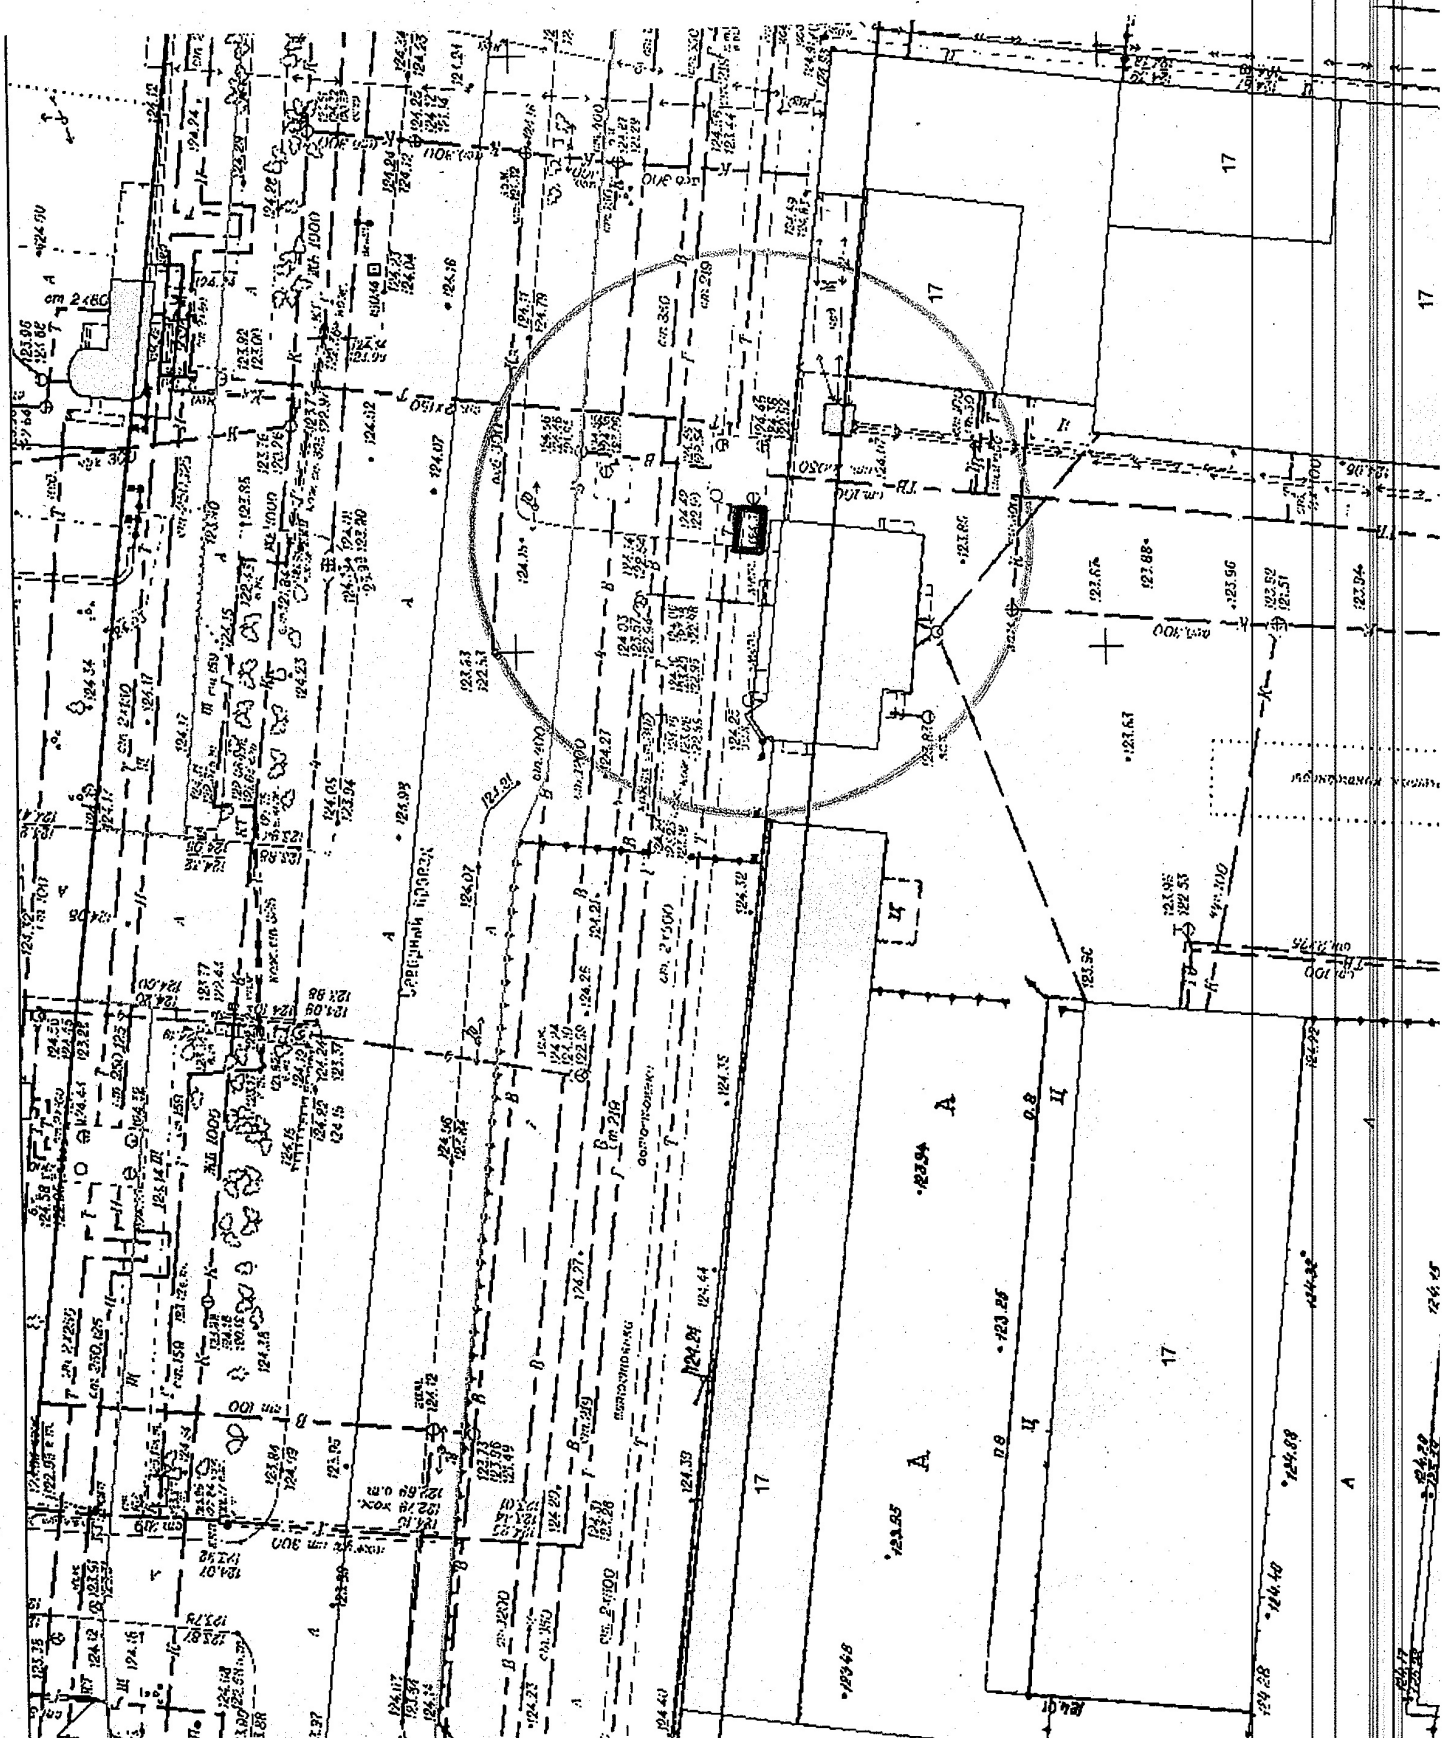


Карта – схема территории № 677
по адресному ориентиру: ул. Водозабор, (9)
на топографическом плане М 1:500

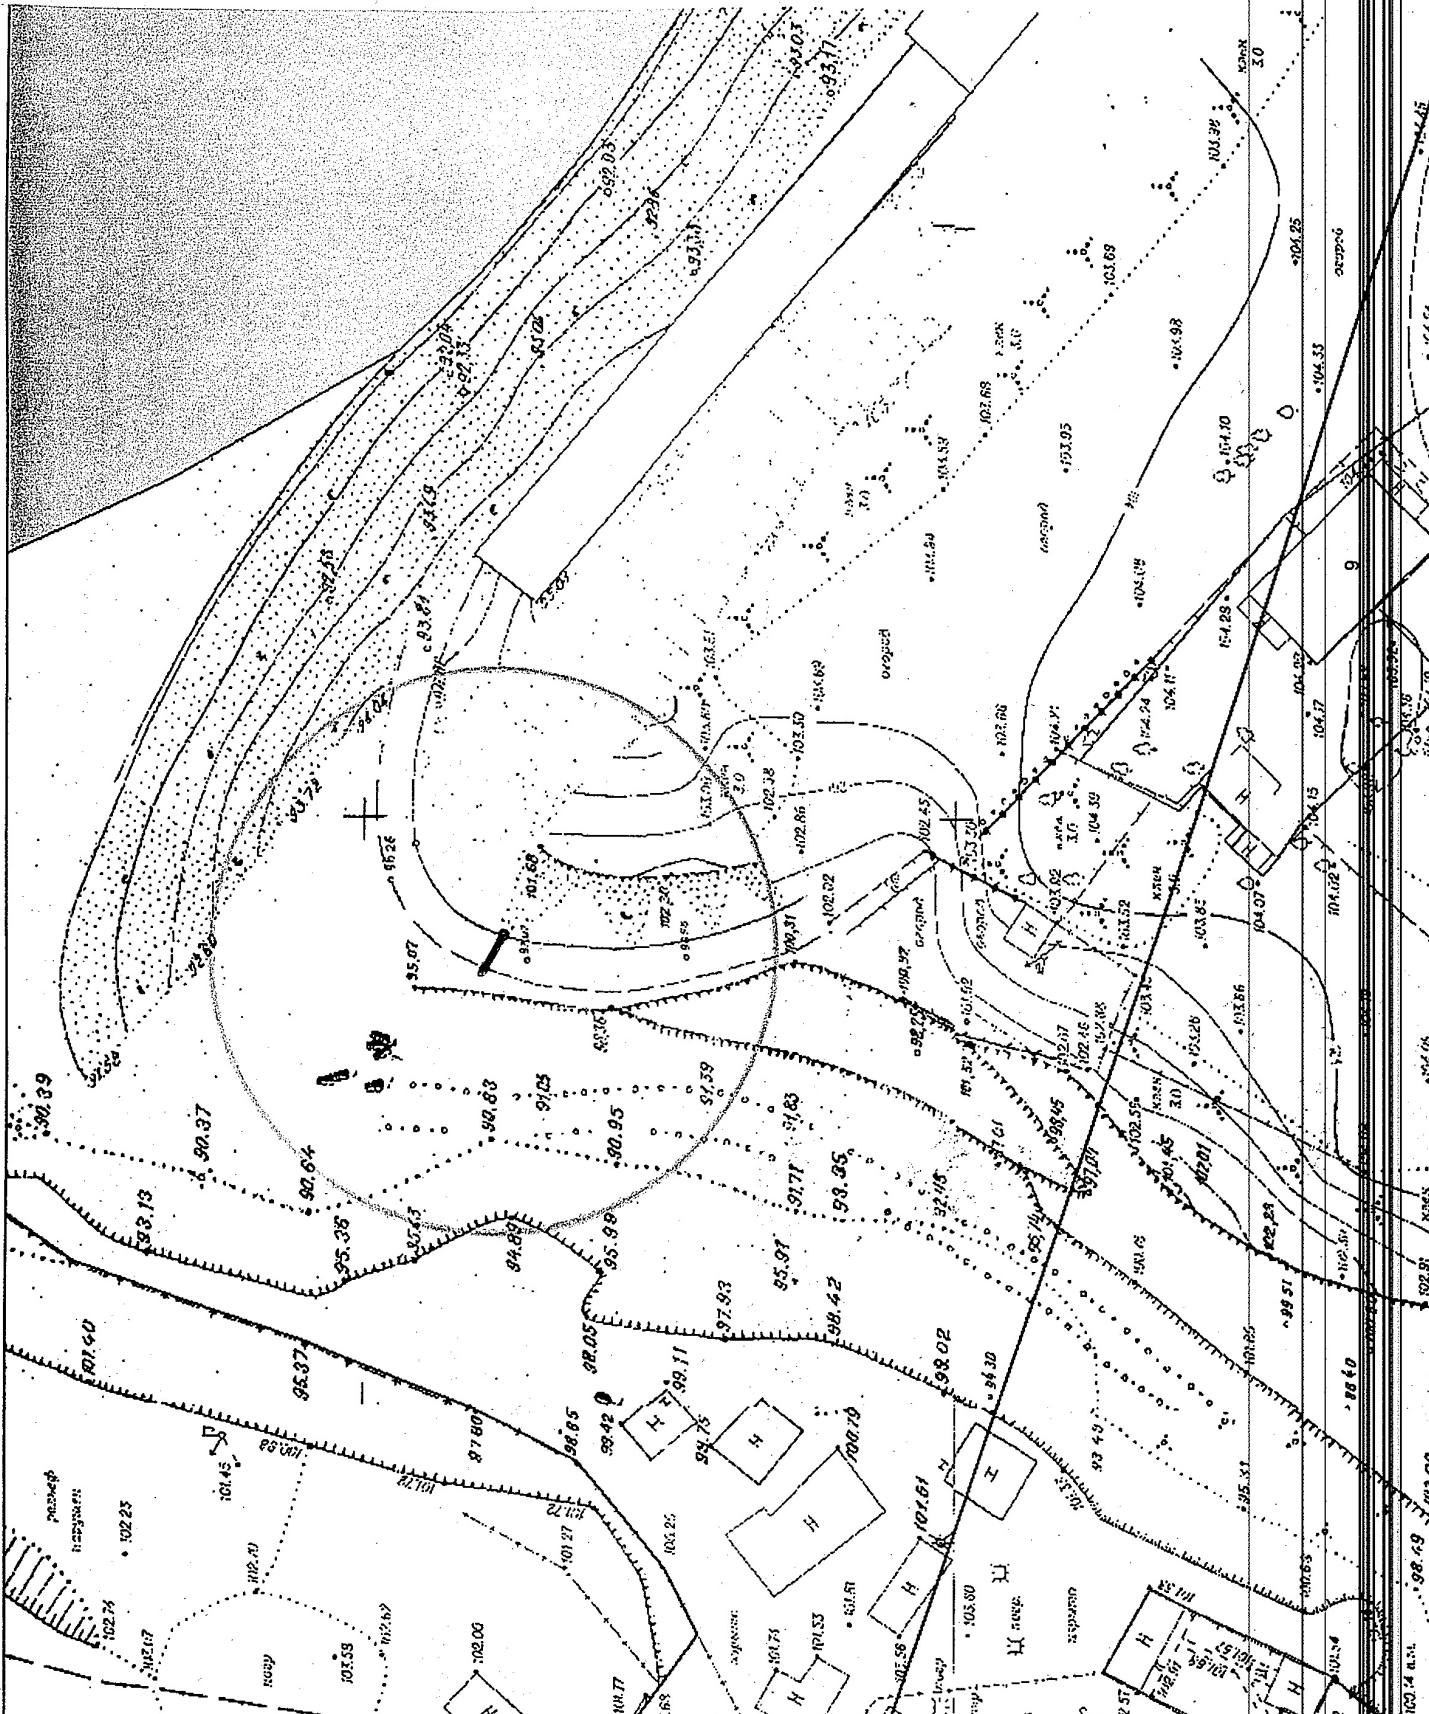

Карта - схема территории № 678
по адресному ориентиру улица ул. Выборная, (89-2)
на топографическом плане М 1:500

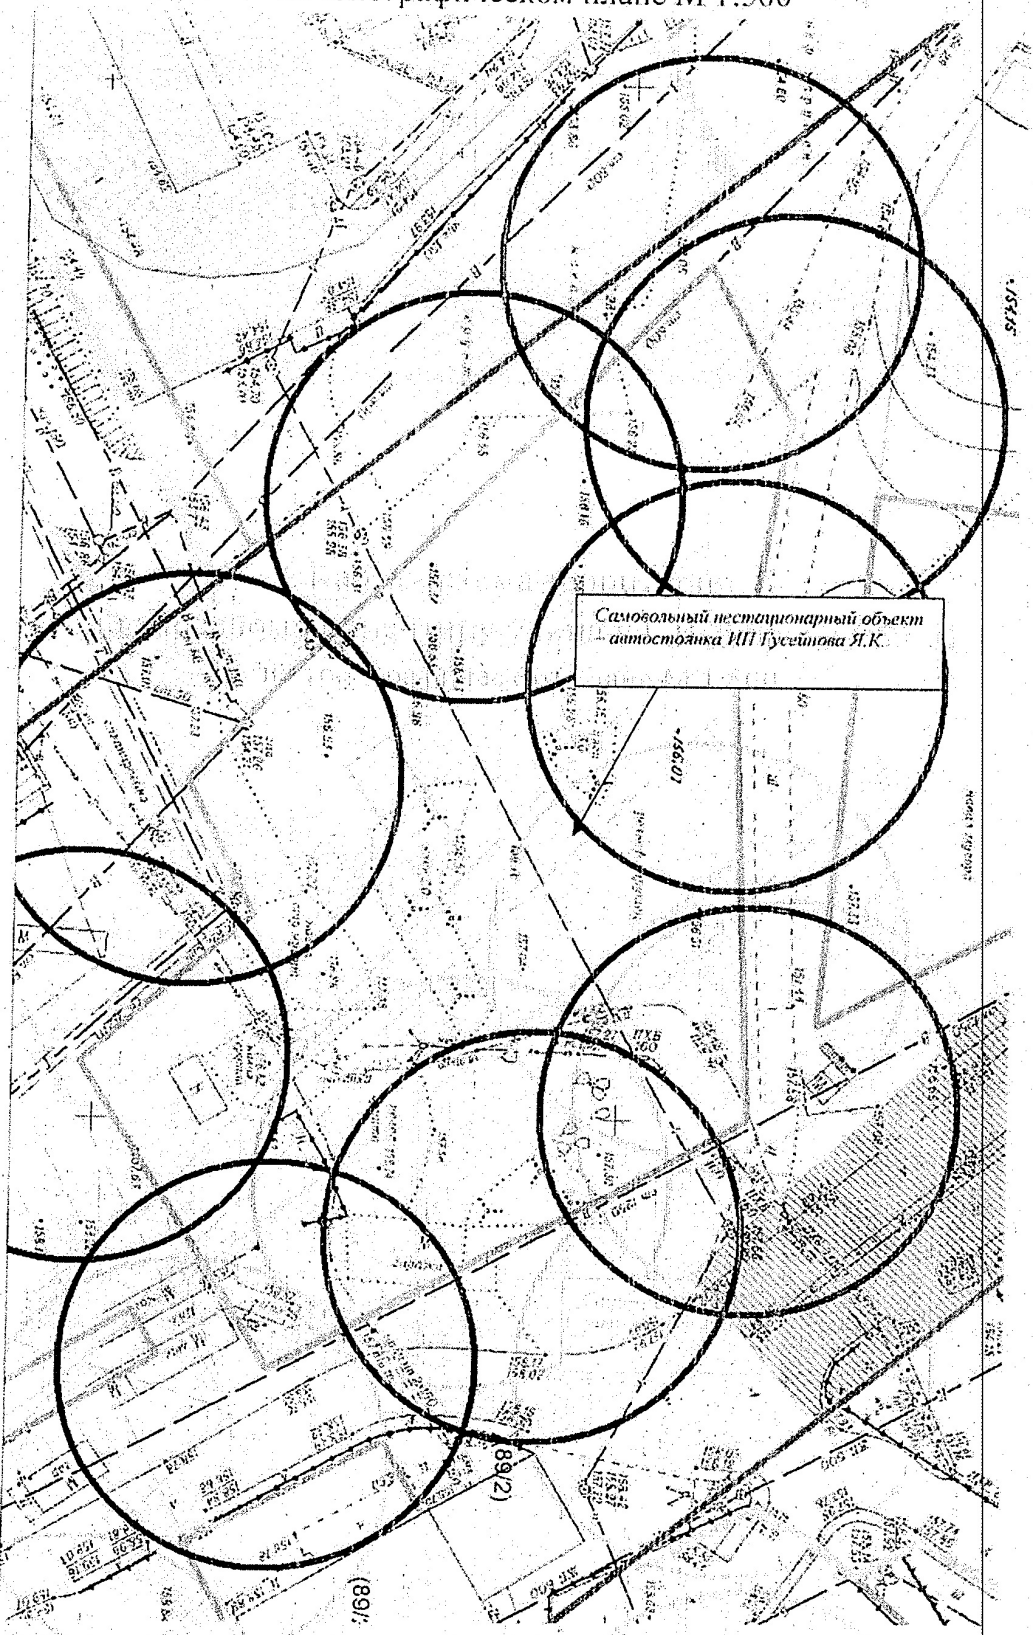

Карта - схема территории № 679
по адресному ориентиру улица ул. Выборная, (117/2)
на топографическом плане М 1:500

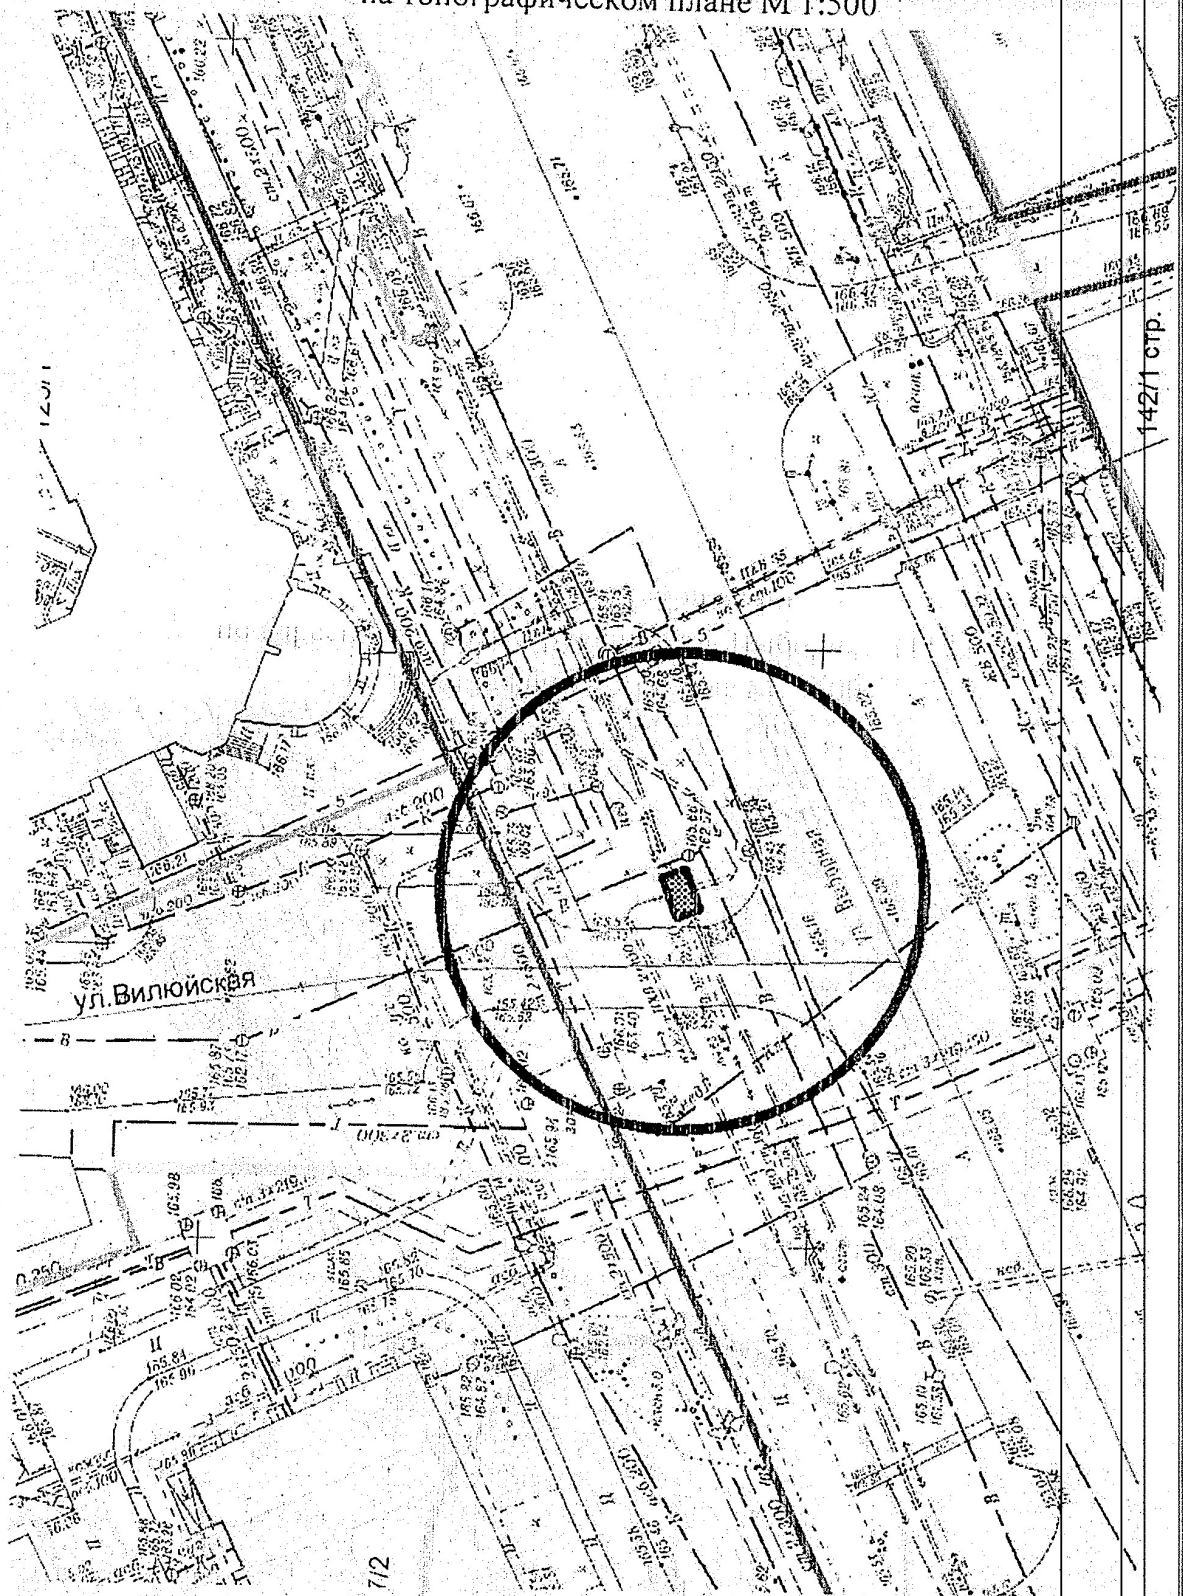

712