




Карта - схема территории № 694
по адресному ориентиру улица Ульяновская (1, к. 1)
на топографическом плане М 1:500

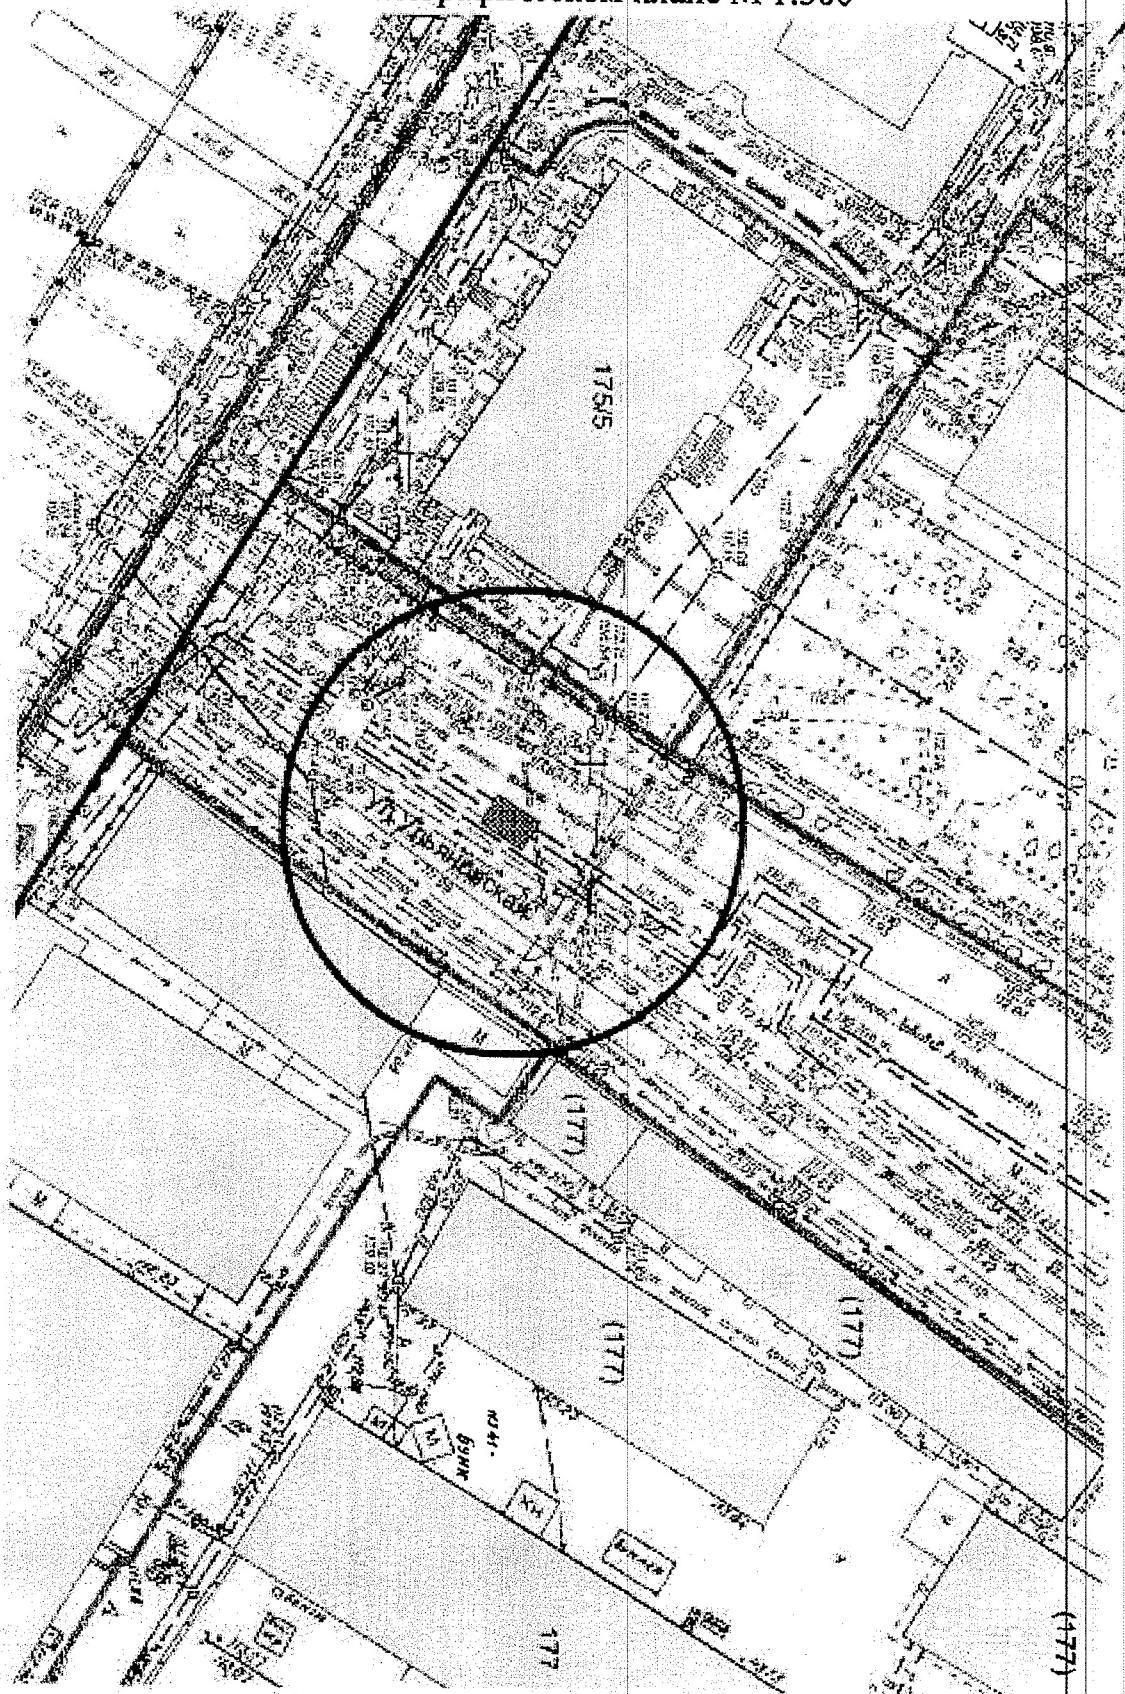

Карта-схема территории №695
по адресному ориентиру улица Ключ-Камышенское Плато, конечная
на топографическом плане М 1:500

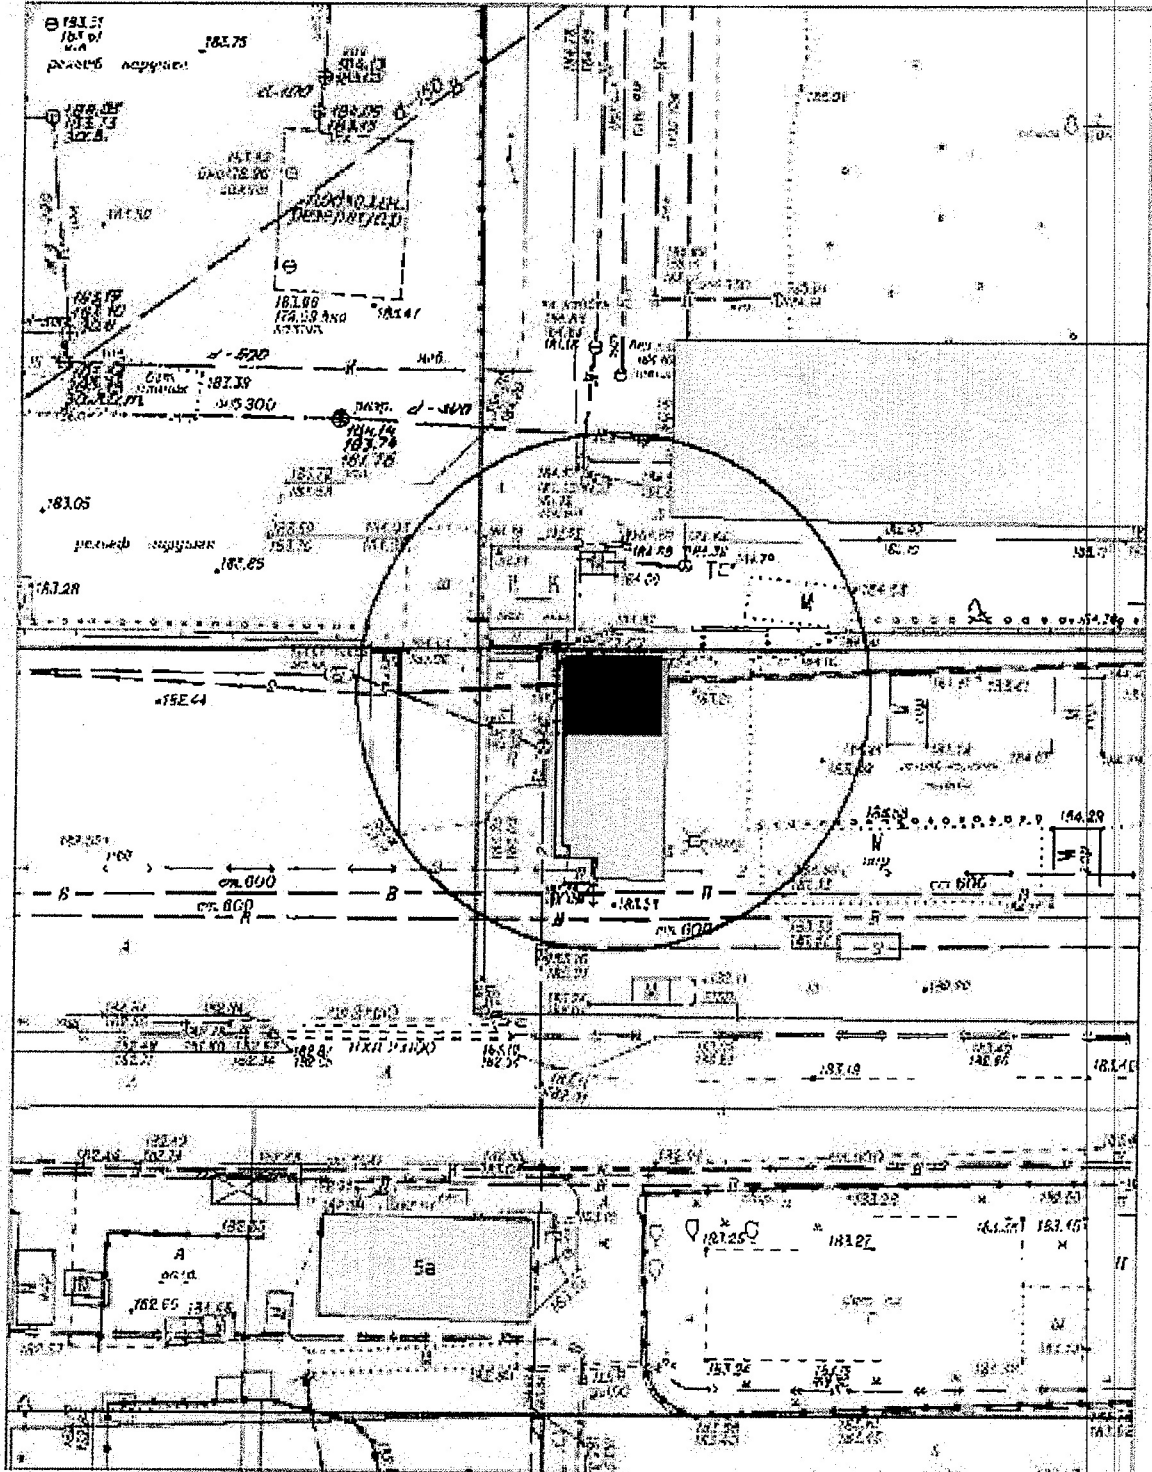


Карта-схема территории № 696
по адресному ориентиру улица Военная, (1/1)
на топографическом плане М 1:500

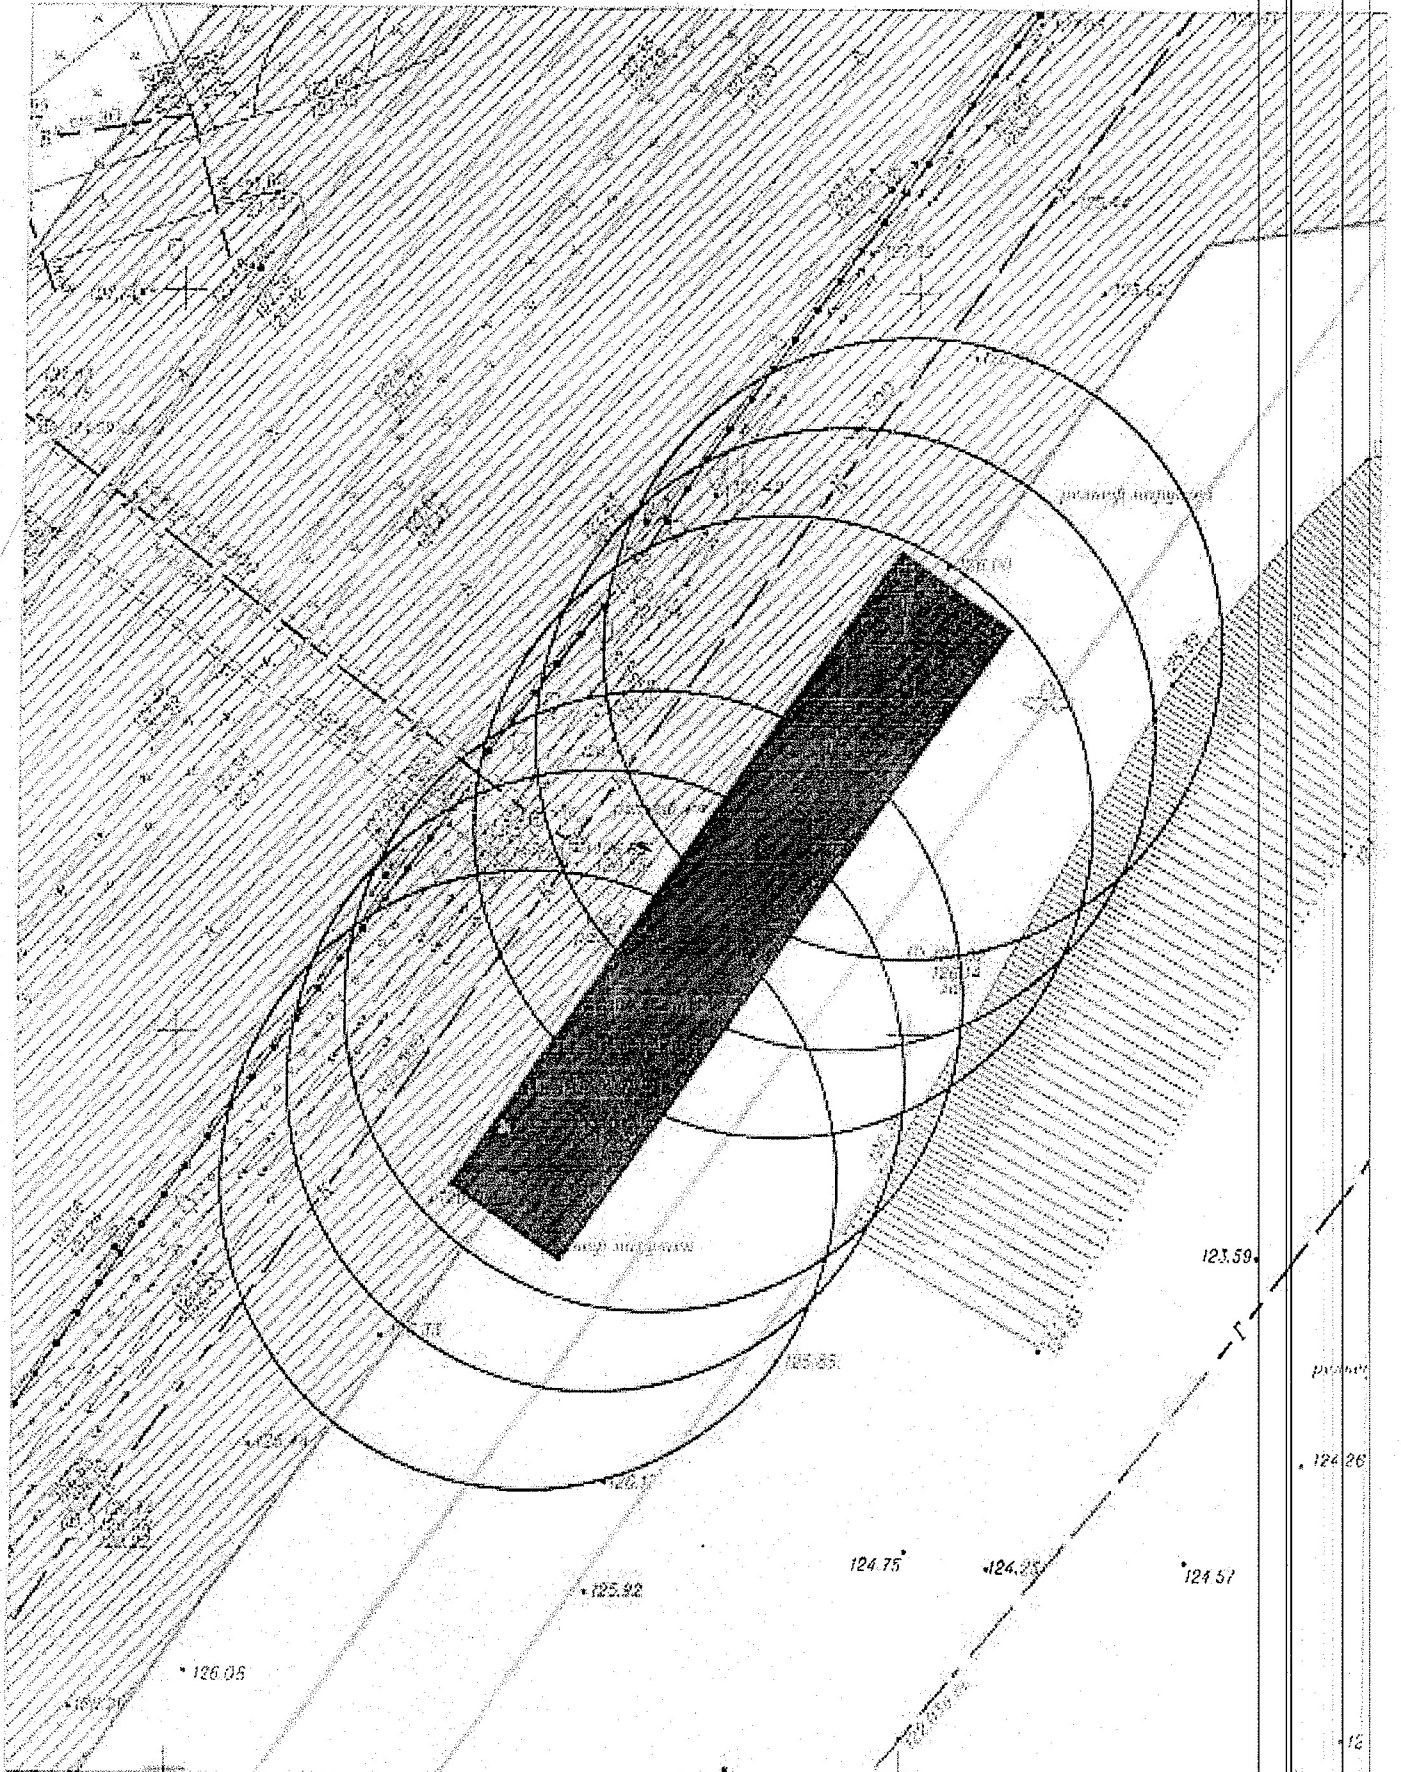

Карта-схема территории № 698

по адресному ориентиру: ул. Станиславского, (2)


на топографическом плане М 1:500

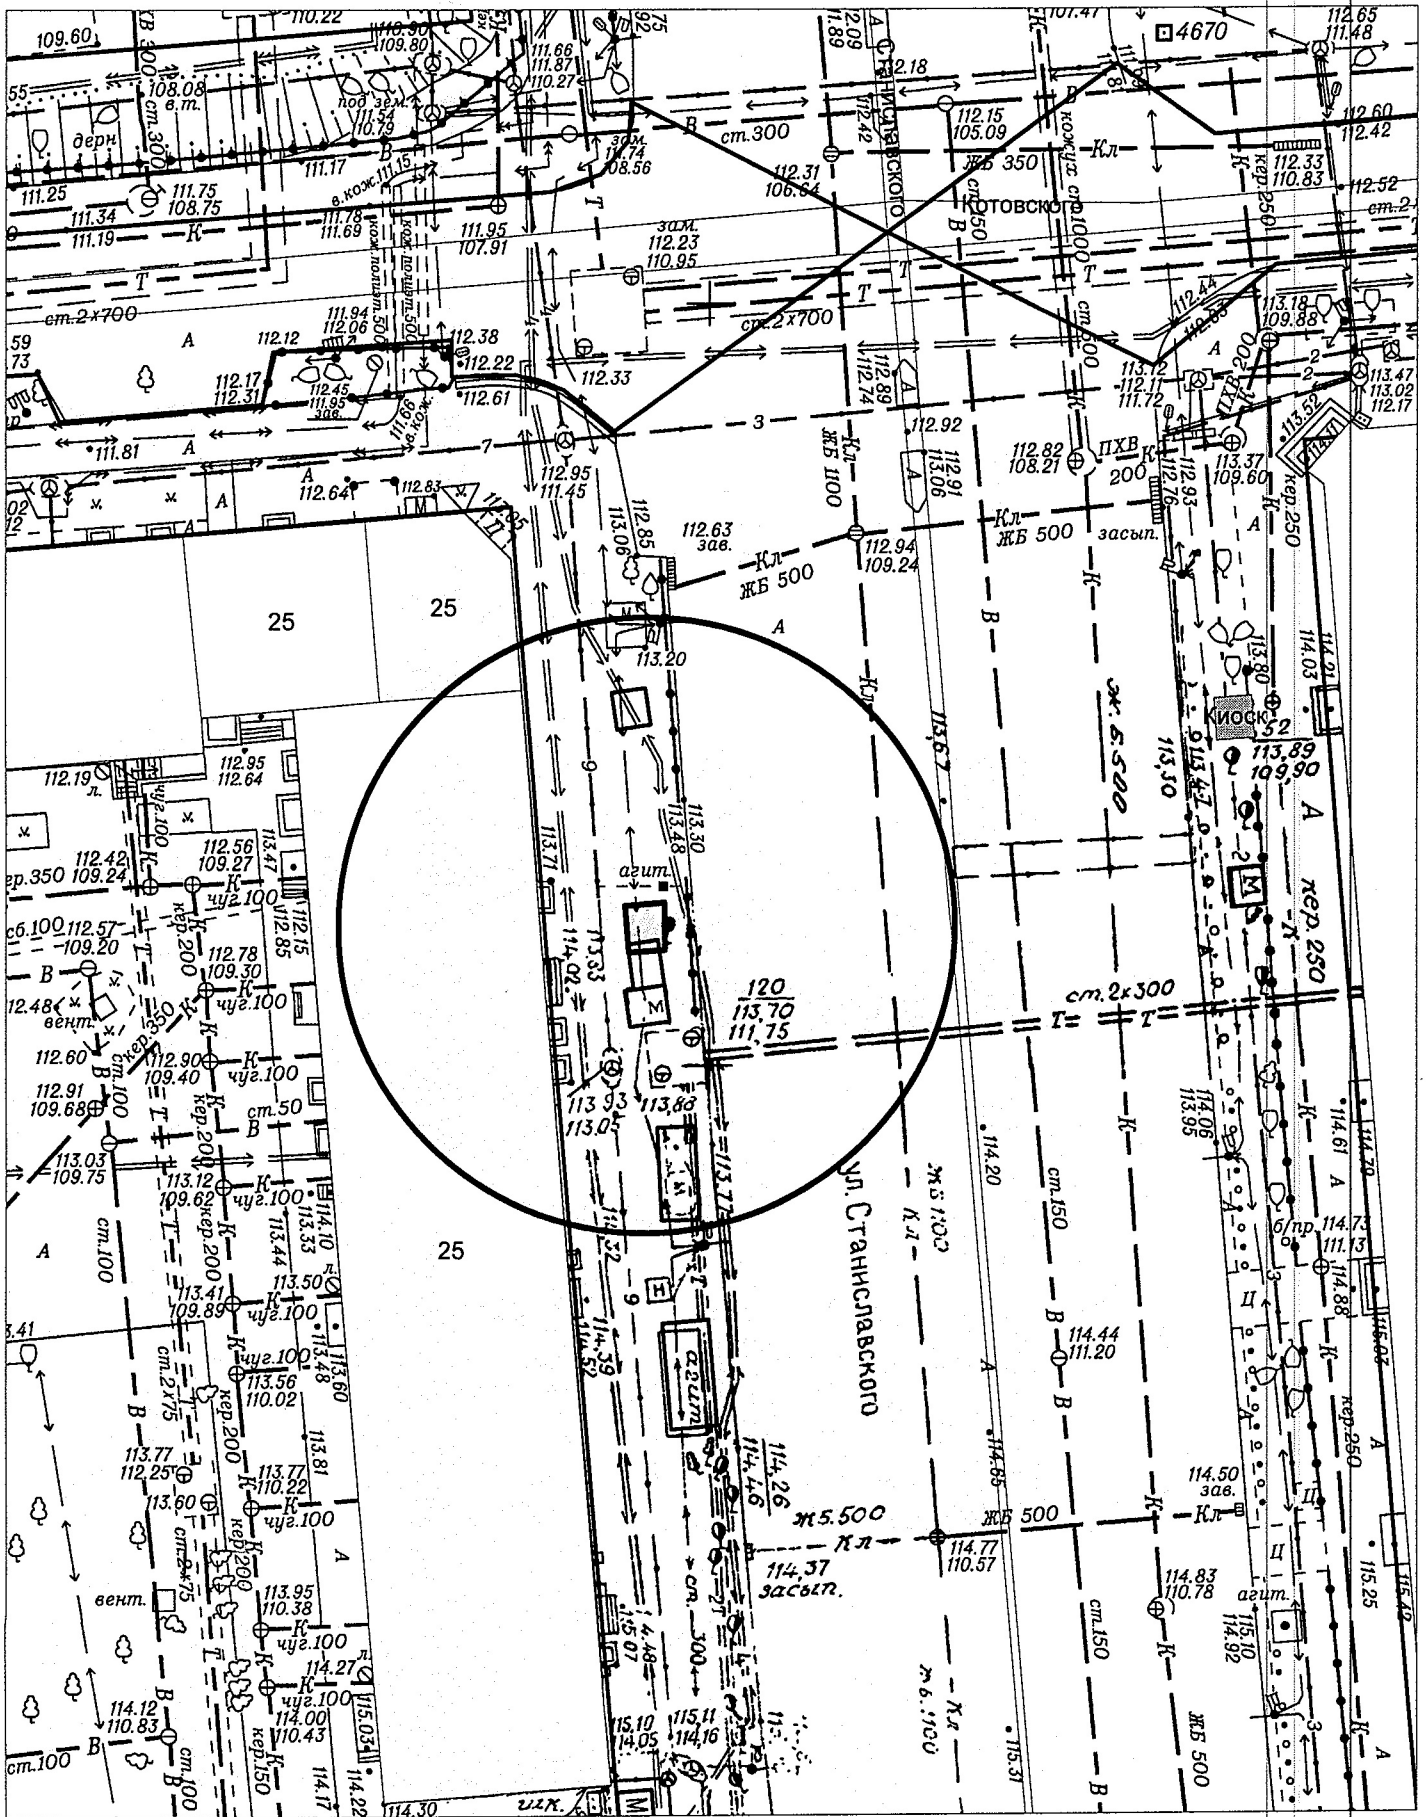

Карта-схема территории № 699

по адресному ориентиру: ул. Петропавловская, (1)

на топографическом плане М 1:500

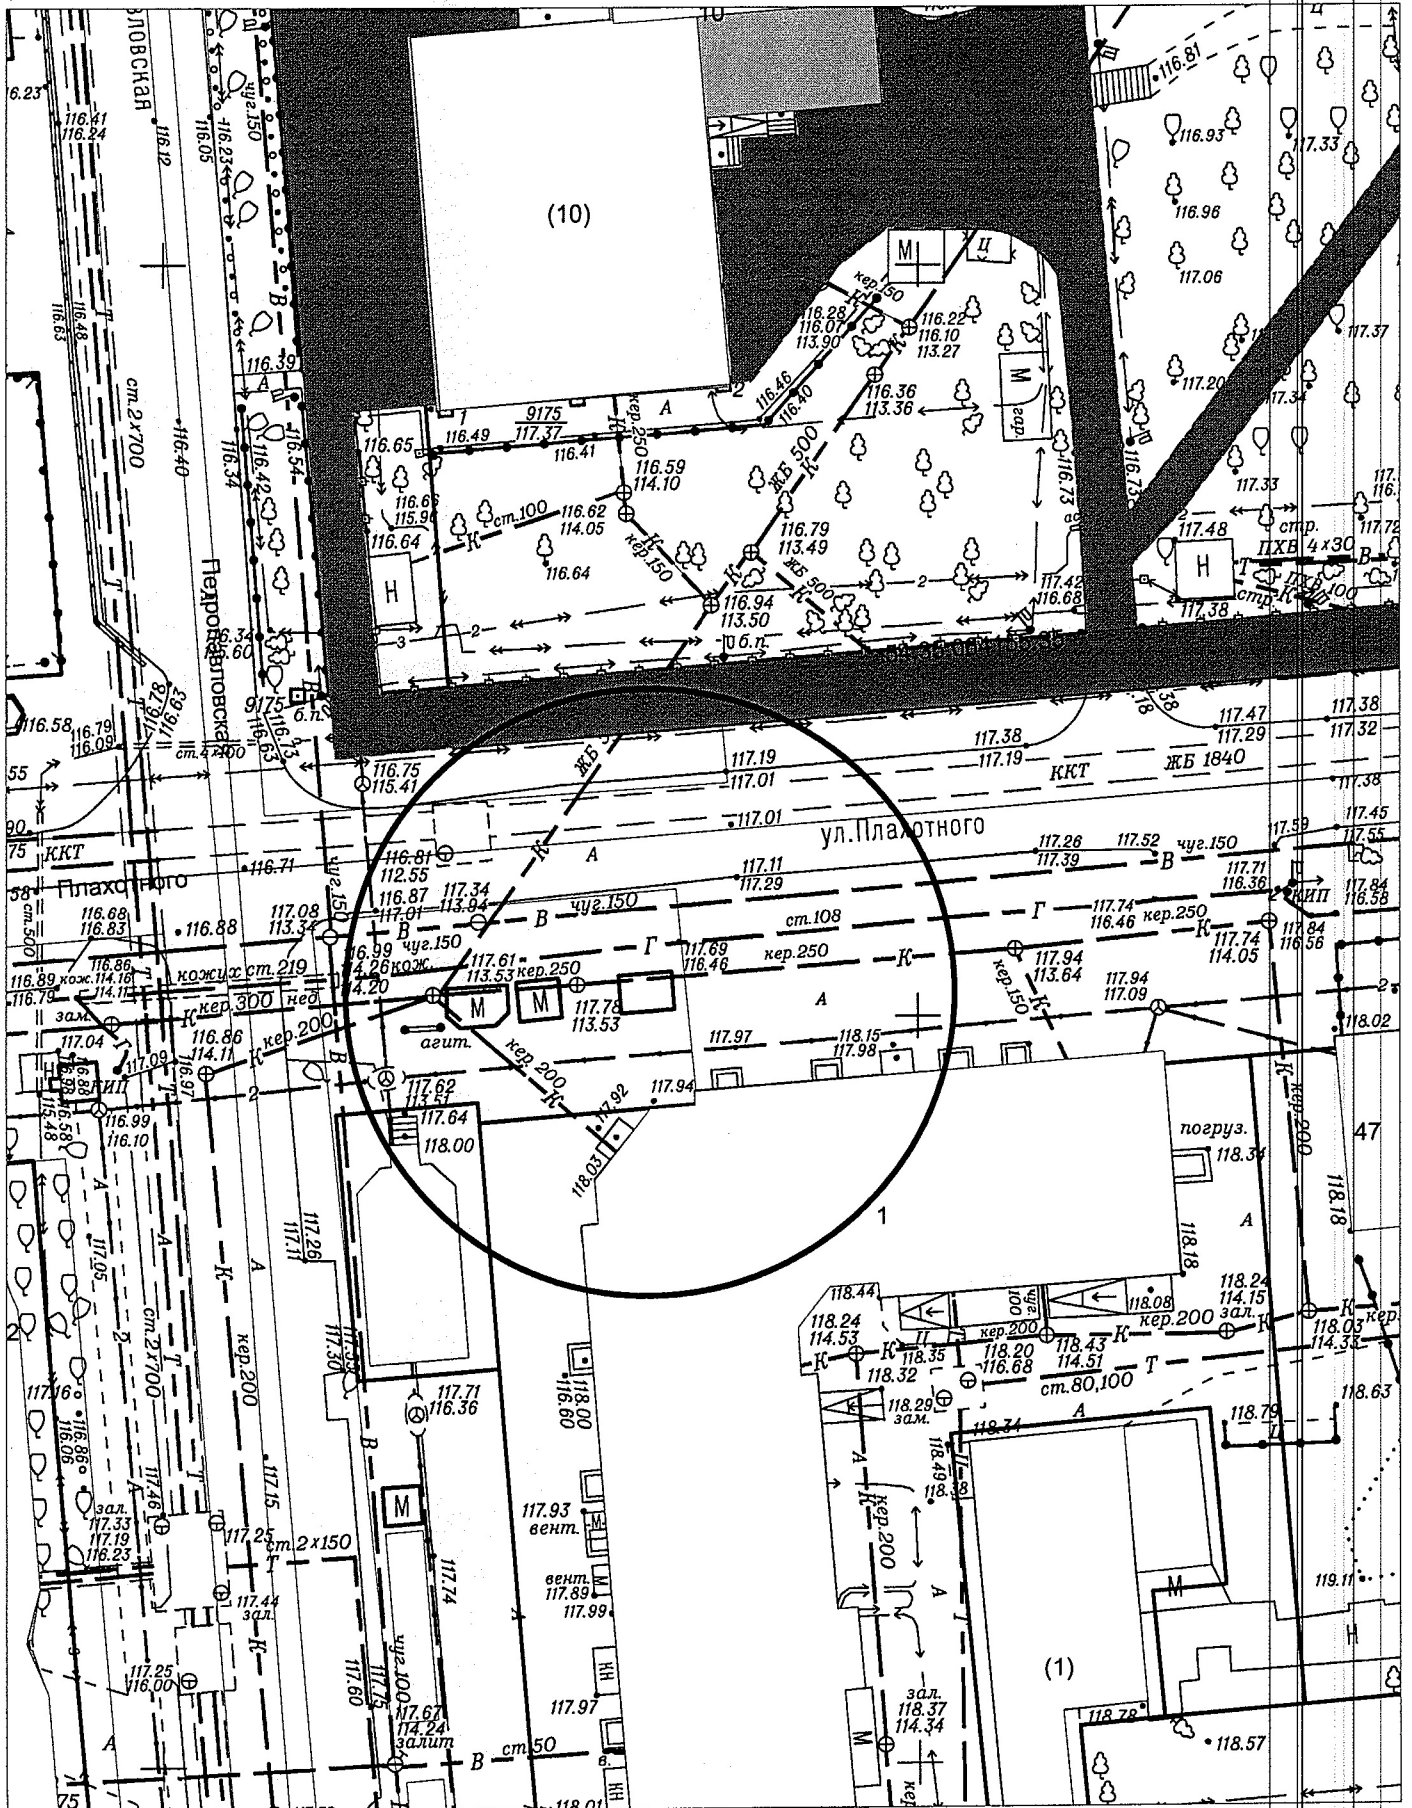

Карта-схема территории № 700

по адресному ориентиру: ул. Станиславского, (15)

на топографическом плане М 1:500

