



Карта-схема территории № 751  
по адресному ориентиру ул. Т. Снежиной, (21)  
на топографическом плане М. 1:500

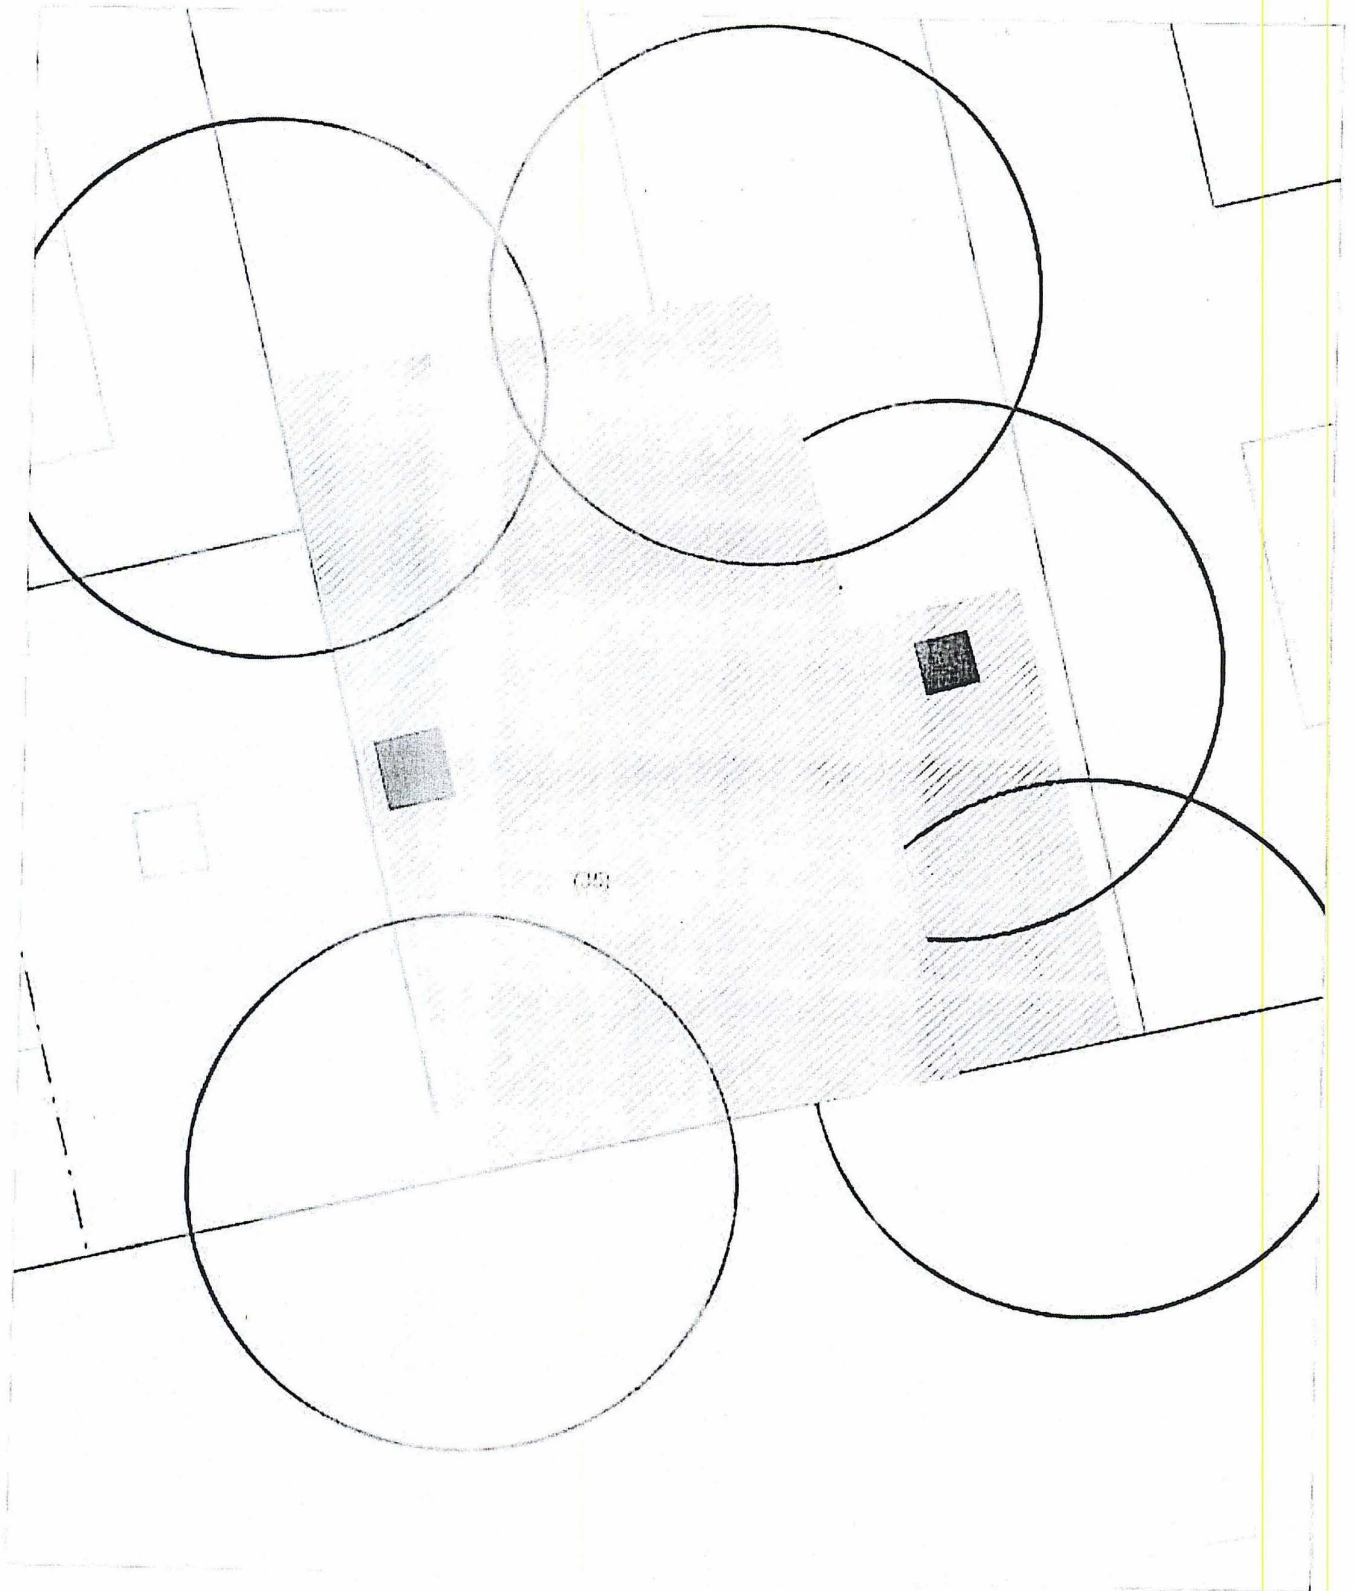

# Карта - схема № 752

с адресным ориентиром: ул. Державина, (77/4)


на топографическом плане М 1:500

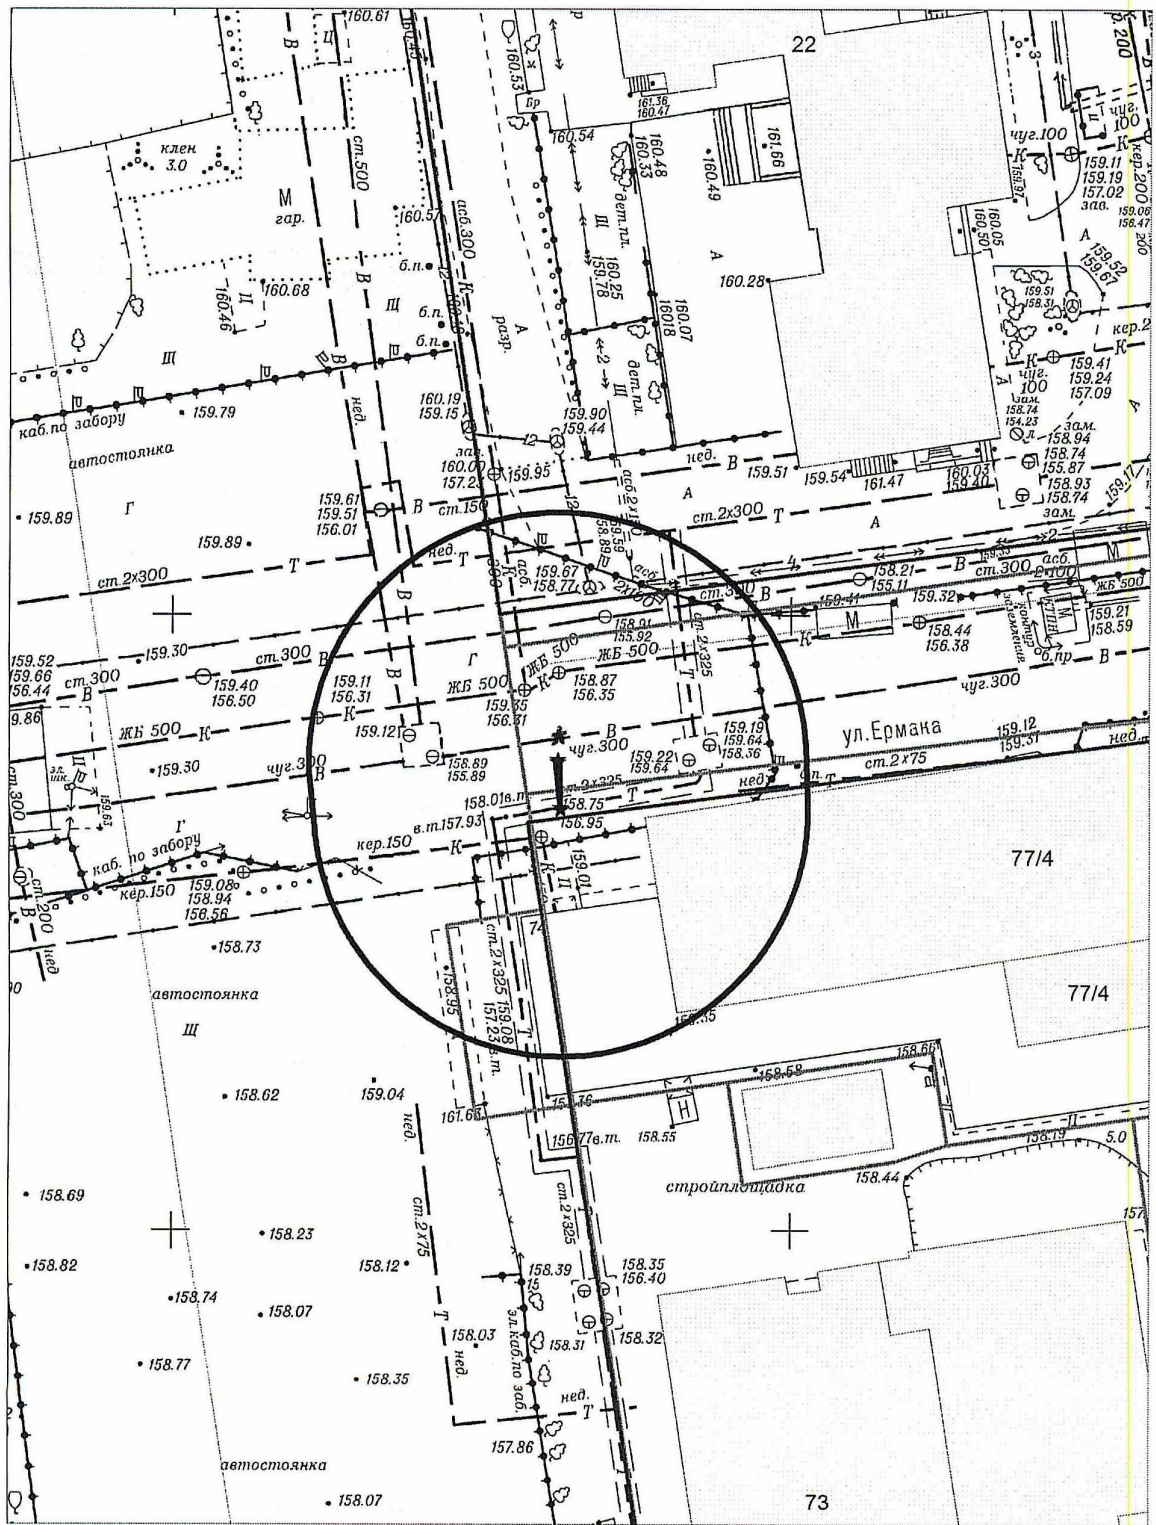

# Карта-схема территории № 753

по адресному ориентиру: ул. Забалуева, (66)

на топографическом плане М 1:500

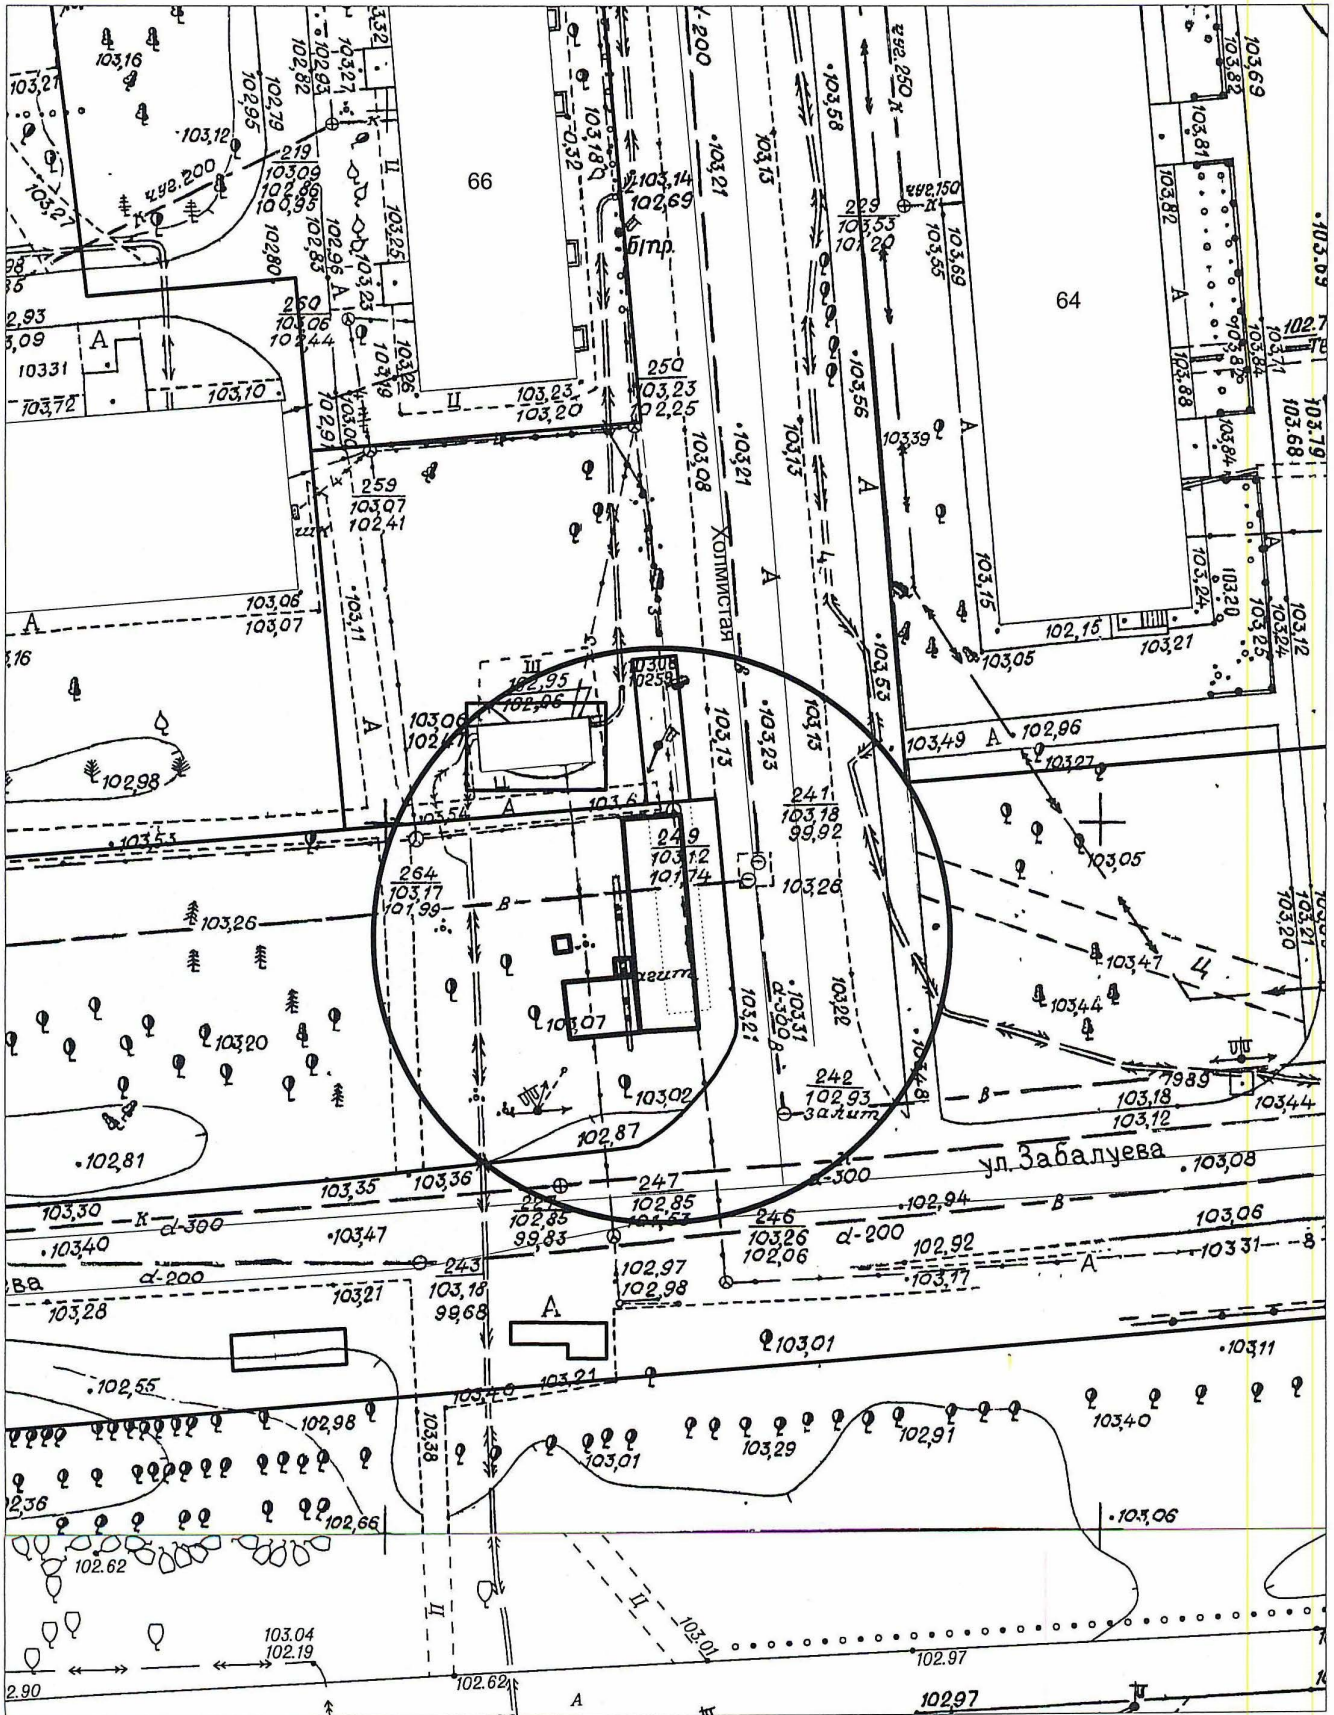

# Карта-схема территории № 754

по адресному ориентиру: ул. Забалуева, (70)

на топографическом плане М 1:500

