



Карта - схема территории **№ 823**
 по адресному ориентиру улица ул. Камышенский лог, (27)
 на топографическом плане М 1:500

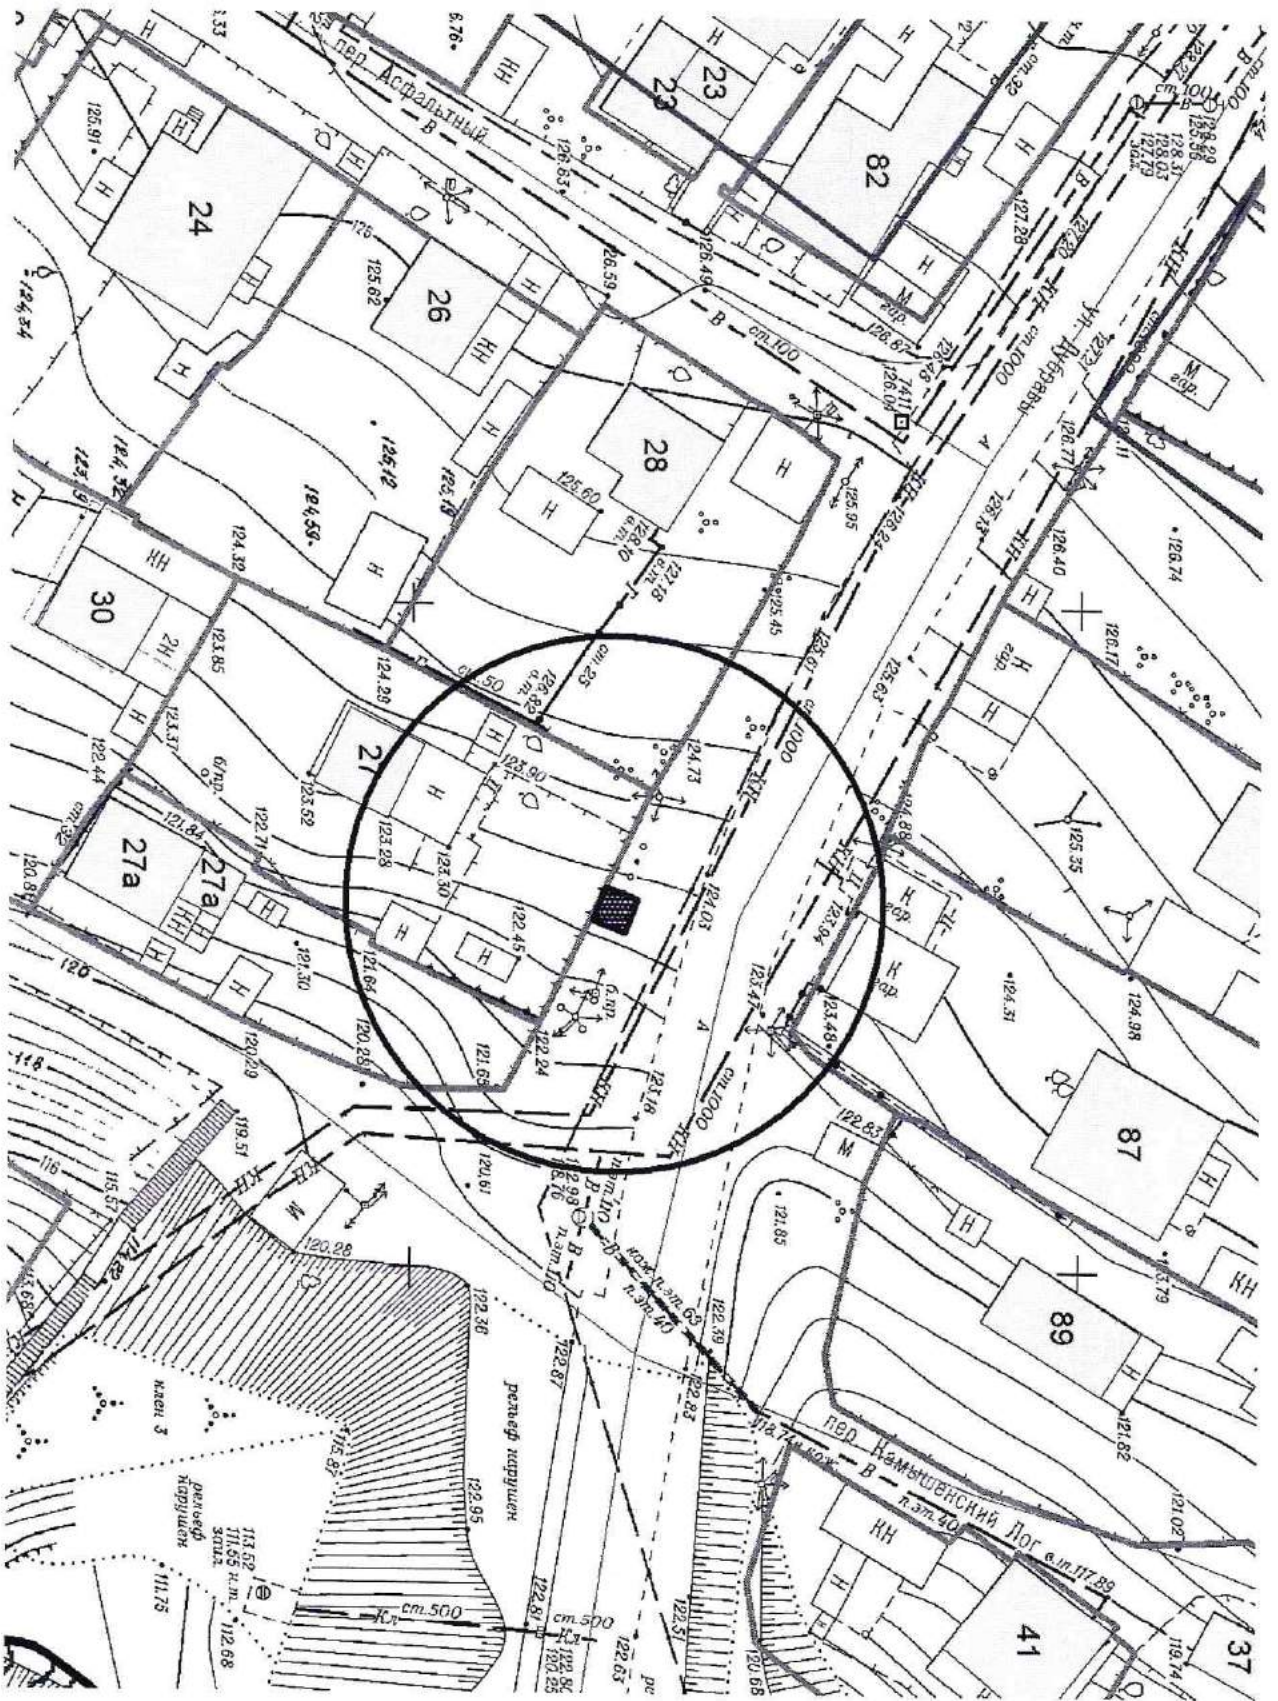


Карта-схема территории № 824
 по адресному ориентиру улица В. Высоцкого, (39)
 на топографическом плане М1:500




Карта - схема территории № 825
по адресному ориентиру улица ул. Лазурная, (26)
на топографическом плане М 1:500

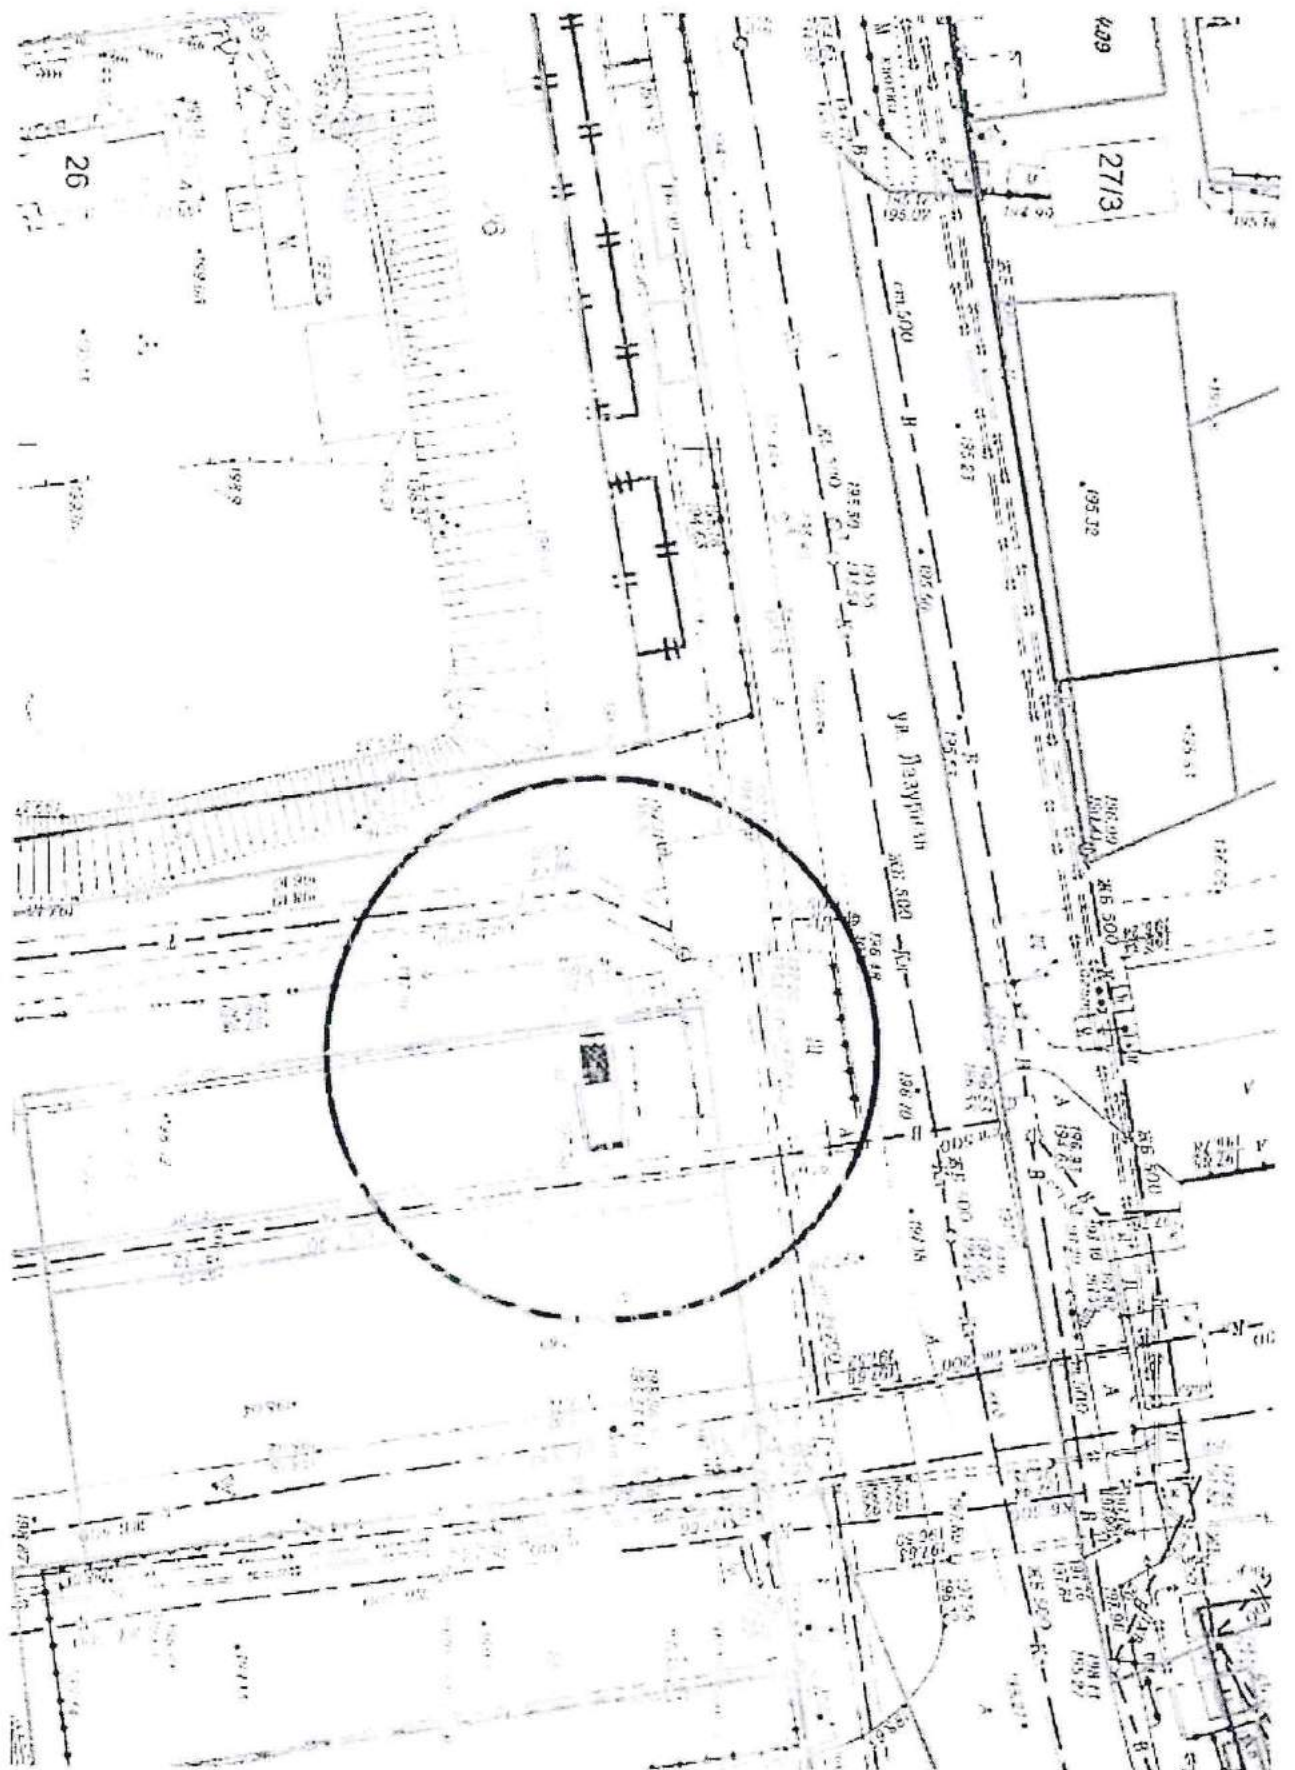


Карта - схема территории № 826
по адресному ориентиру улица ул. Лазурная, (26)
на топографическом плане М 1:500

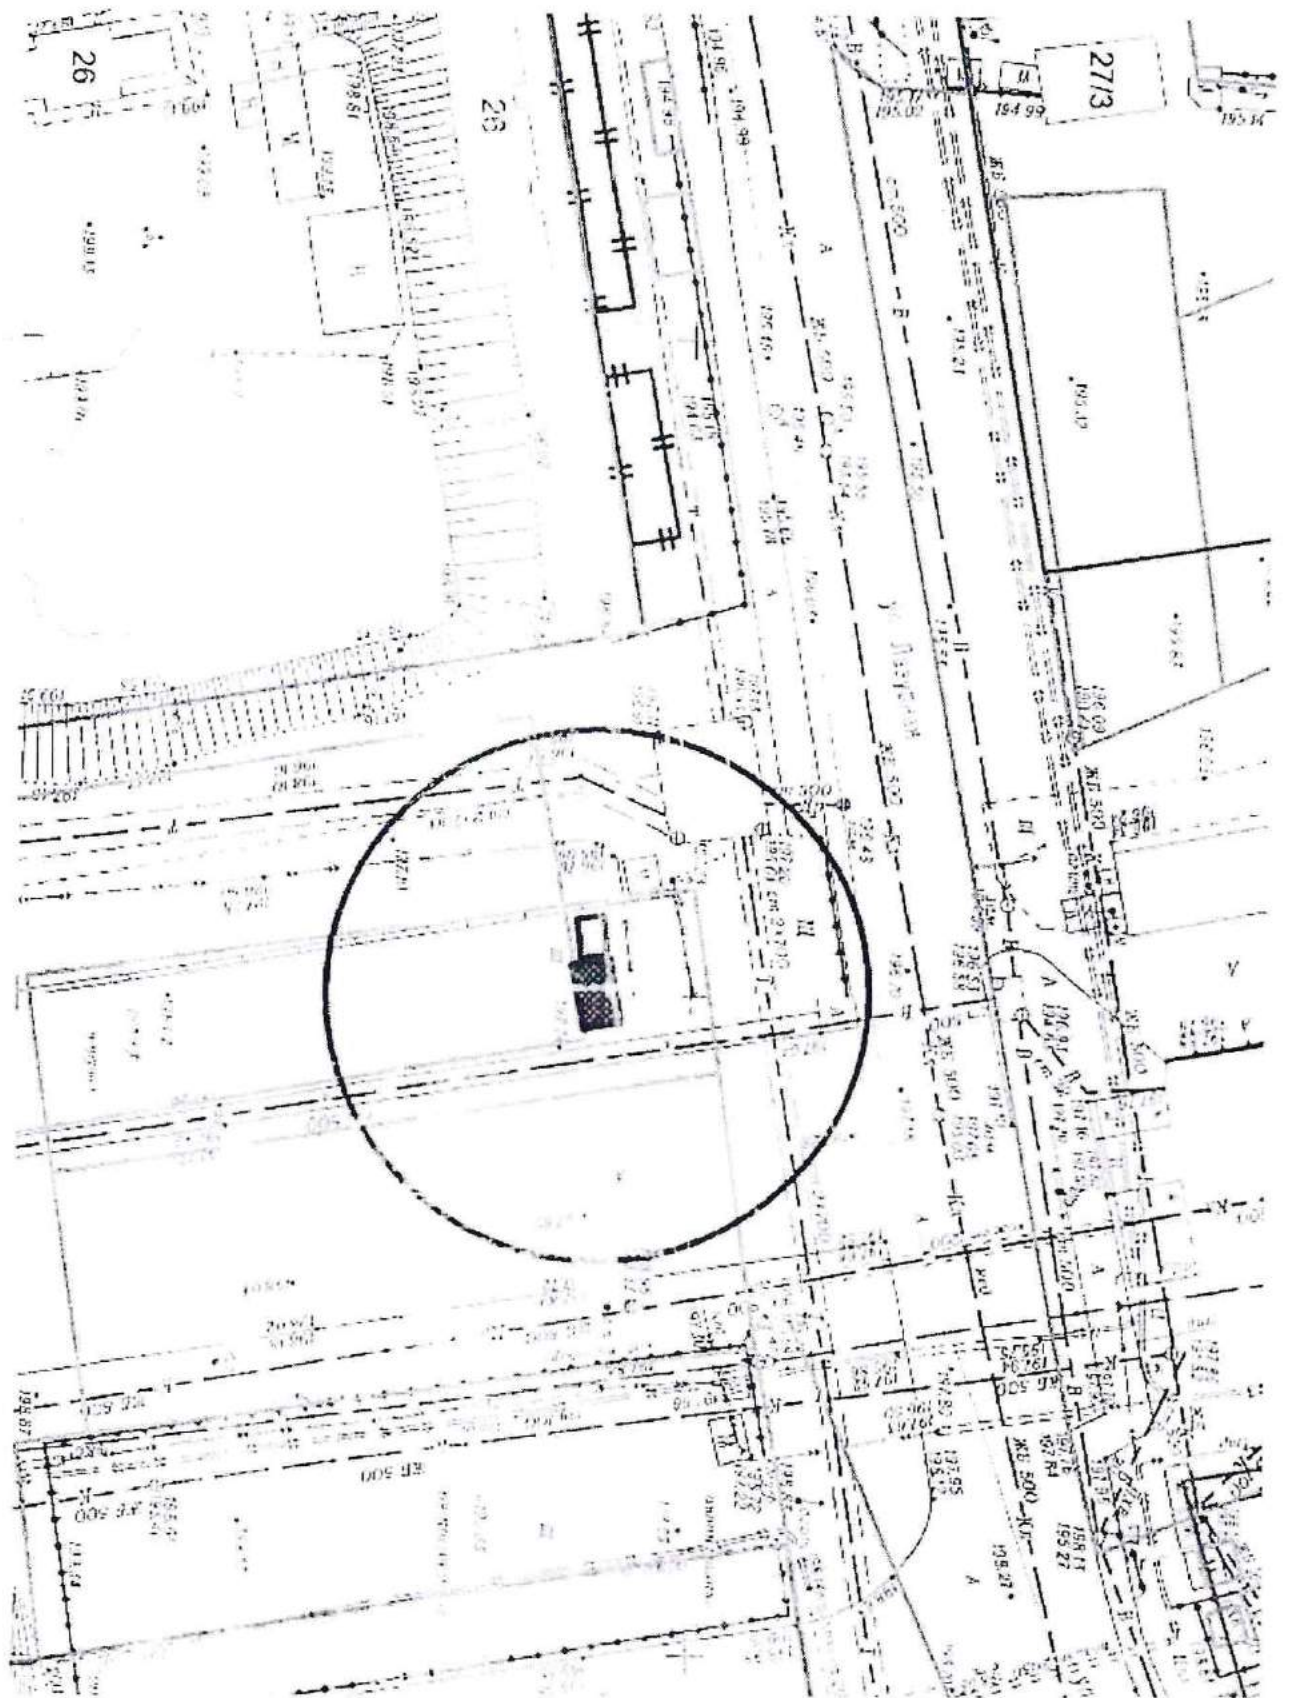

Карта-схема территории № 827
по адресному ориентиру улица Кирова, 27
на топографическом плане М 1:500

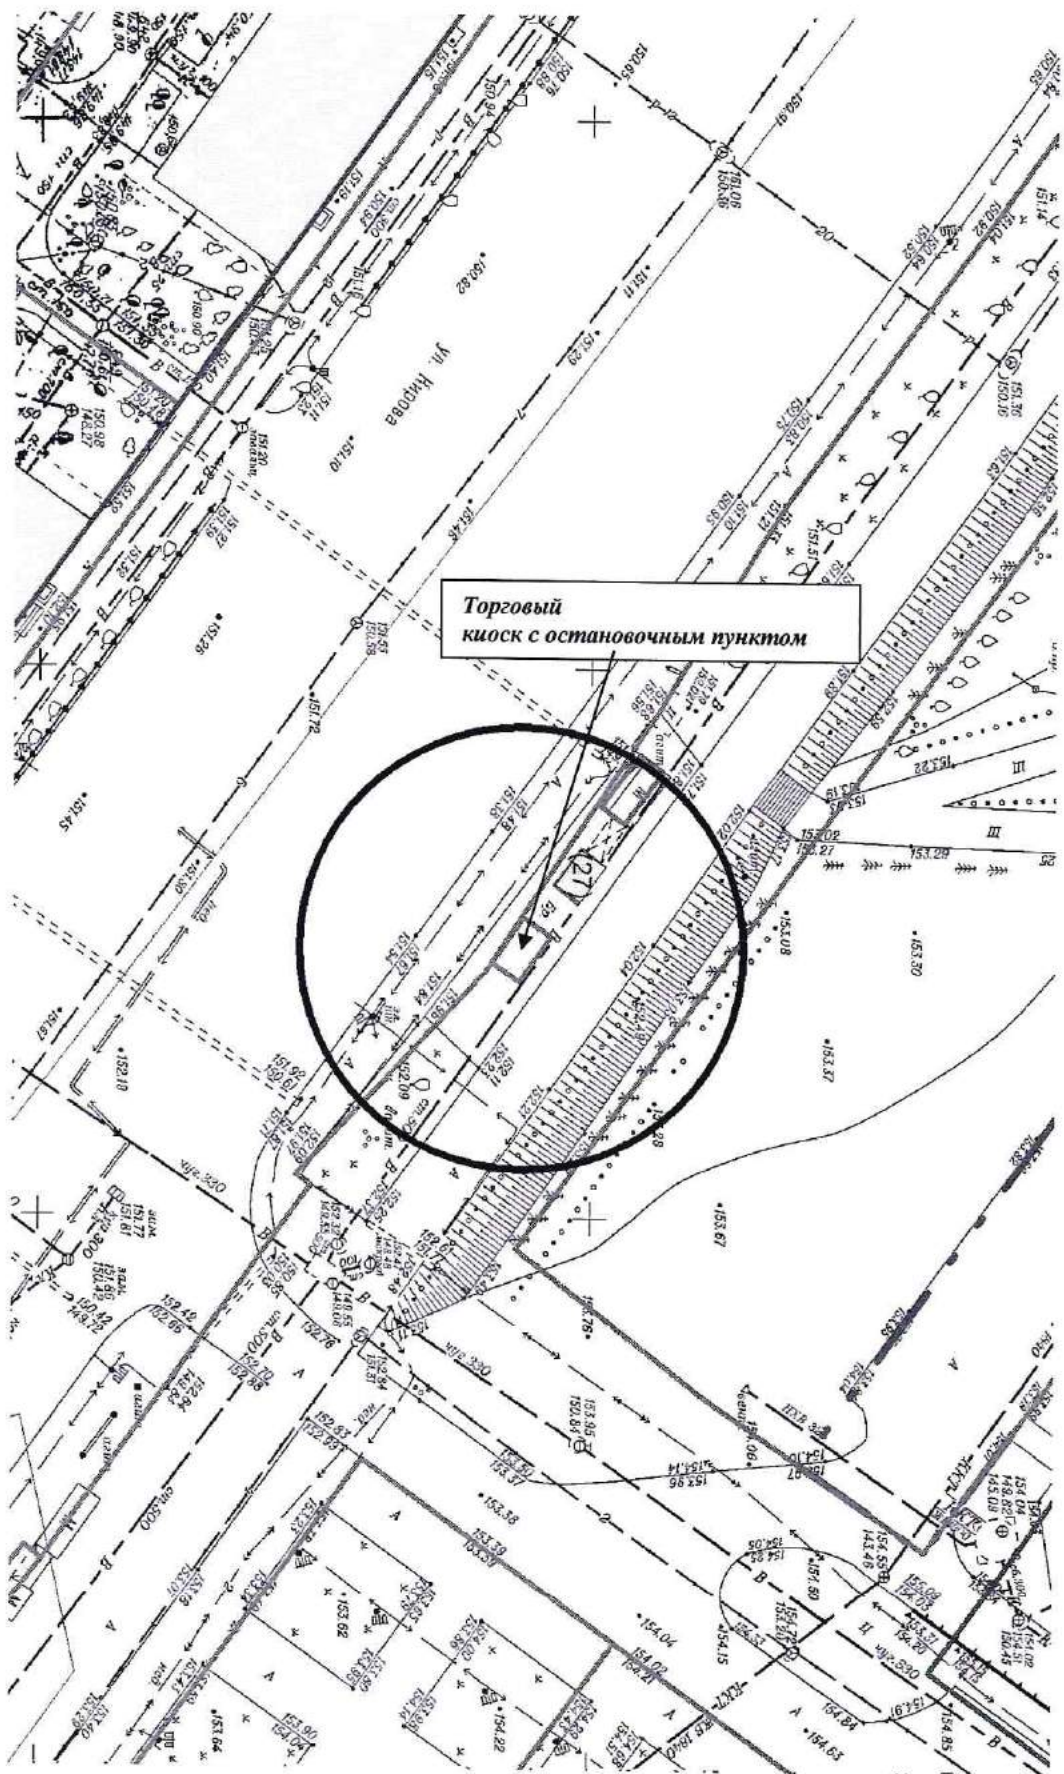


Карта - схема территории № 828
по адресному ориентиру улица Кирова, (108)
на топографическом плане М1:500

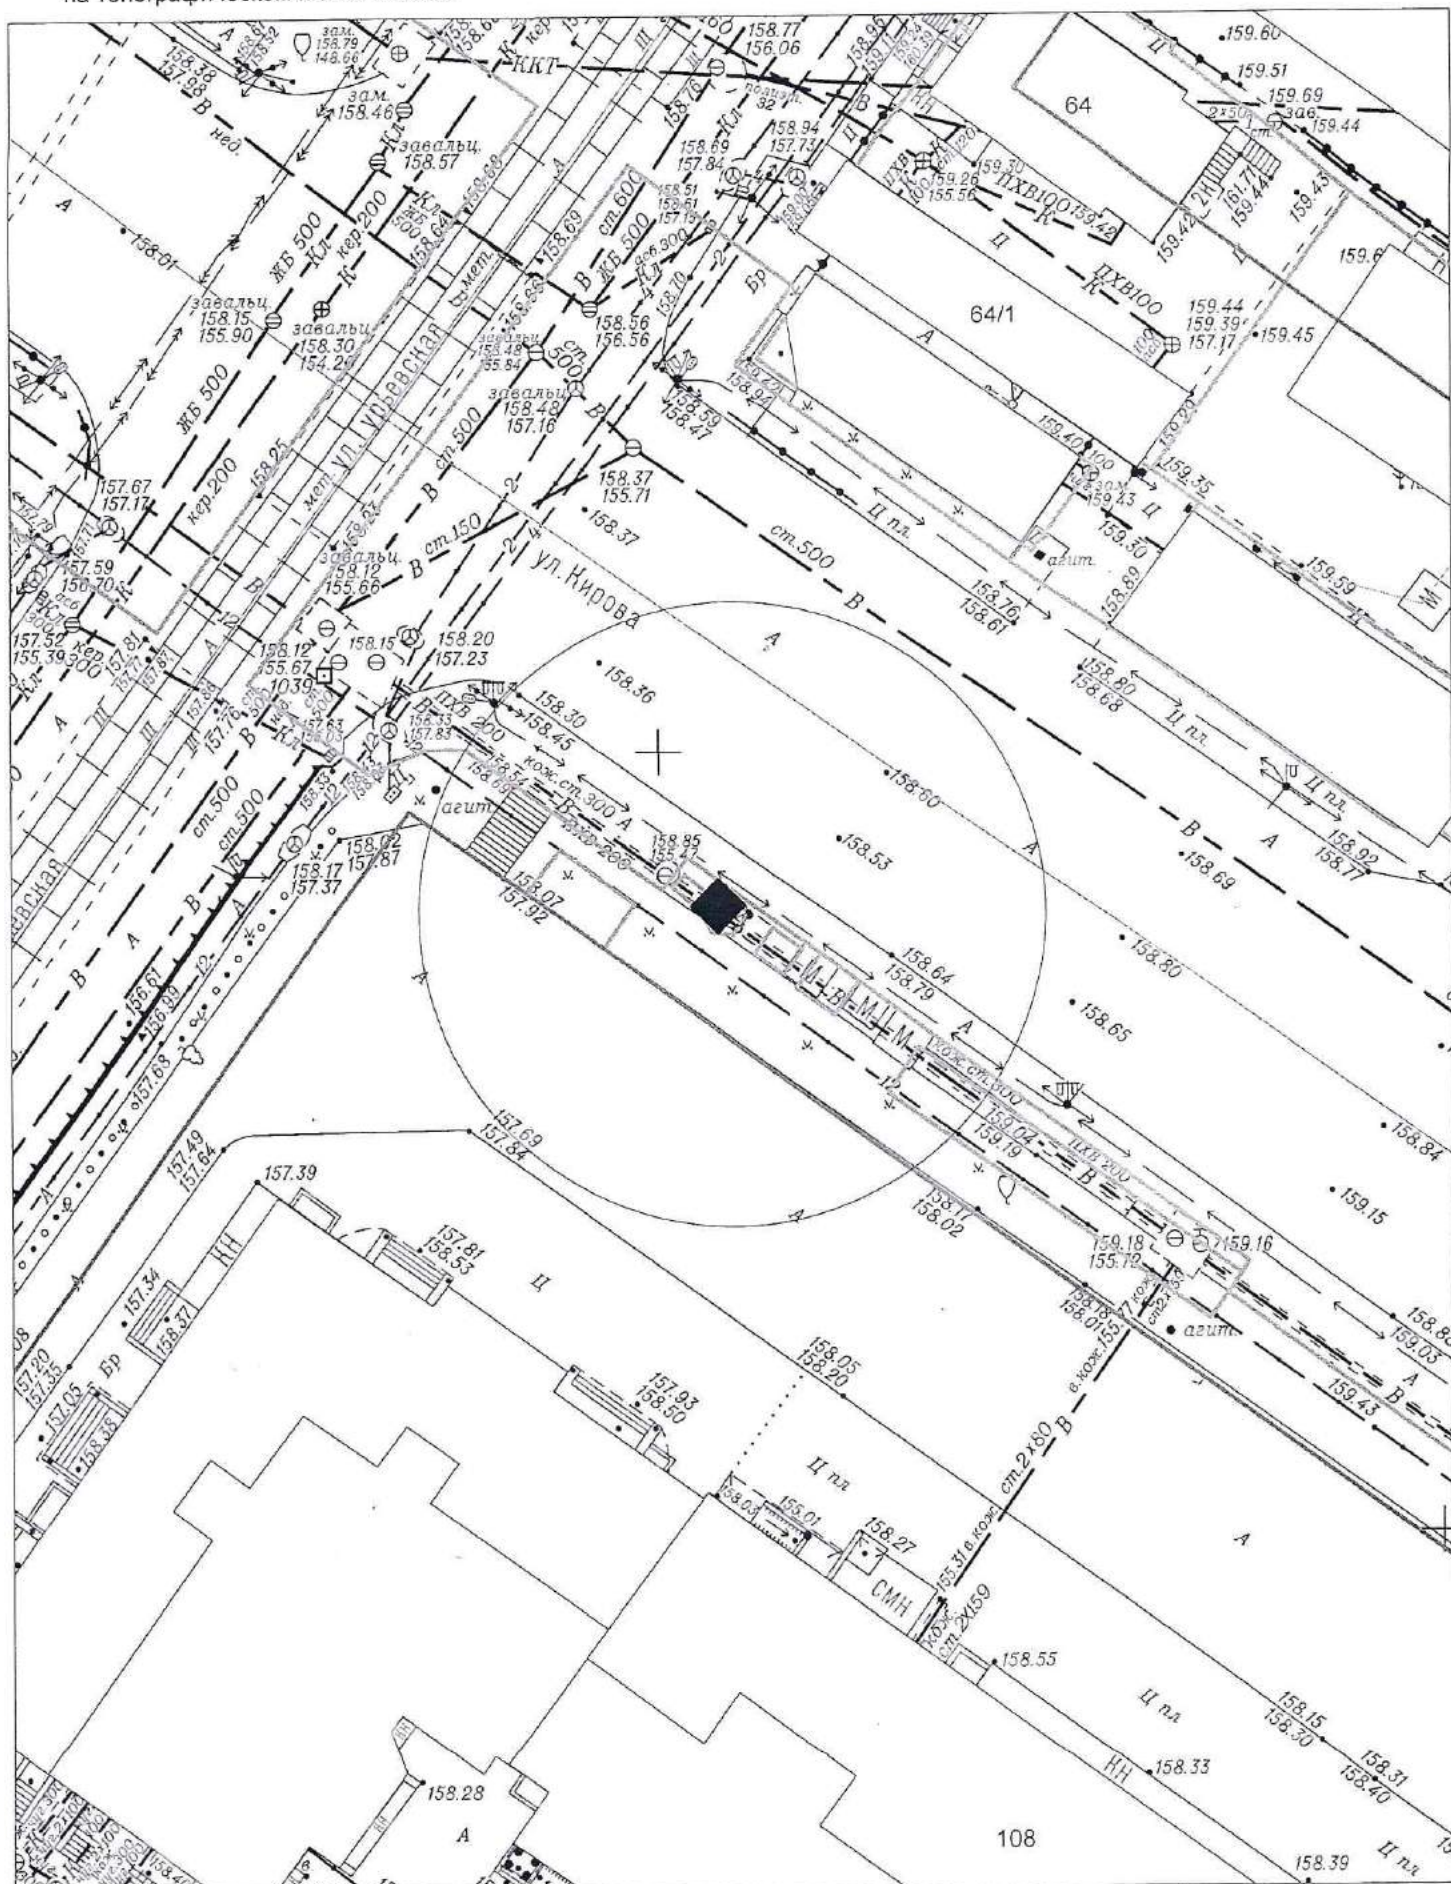

Карта-схема территории № 829


по адресному ориентиру: ул. Бийская, (ул. Танкистов, 23а)

на топографическом плане М 1:500

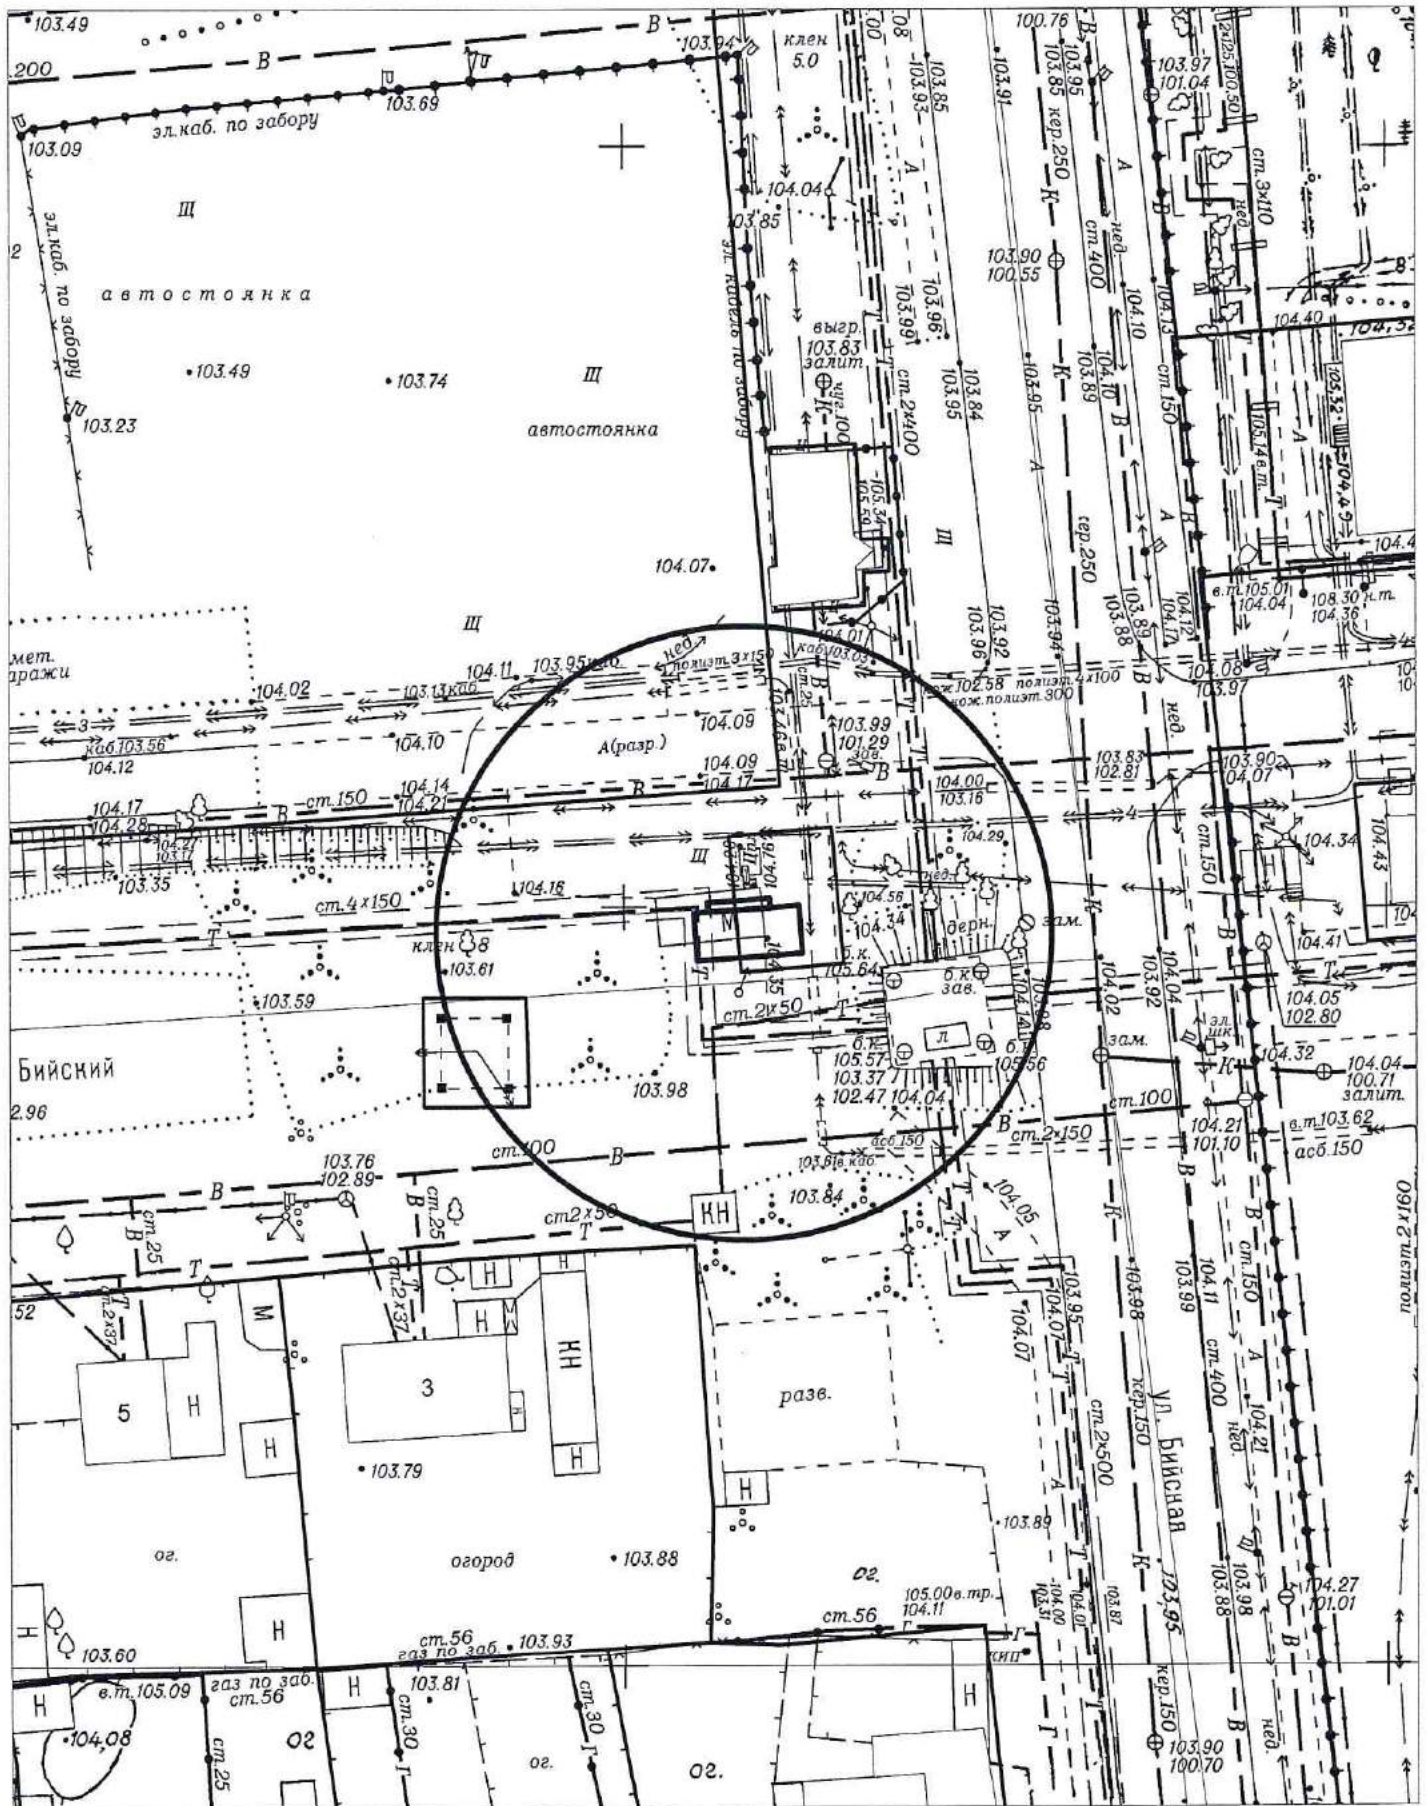

Карта - схема № 831

с адресным ориентиром: ул. Линейная, (31/5)
на топографическом плане М 1:500

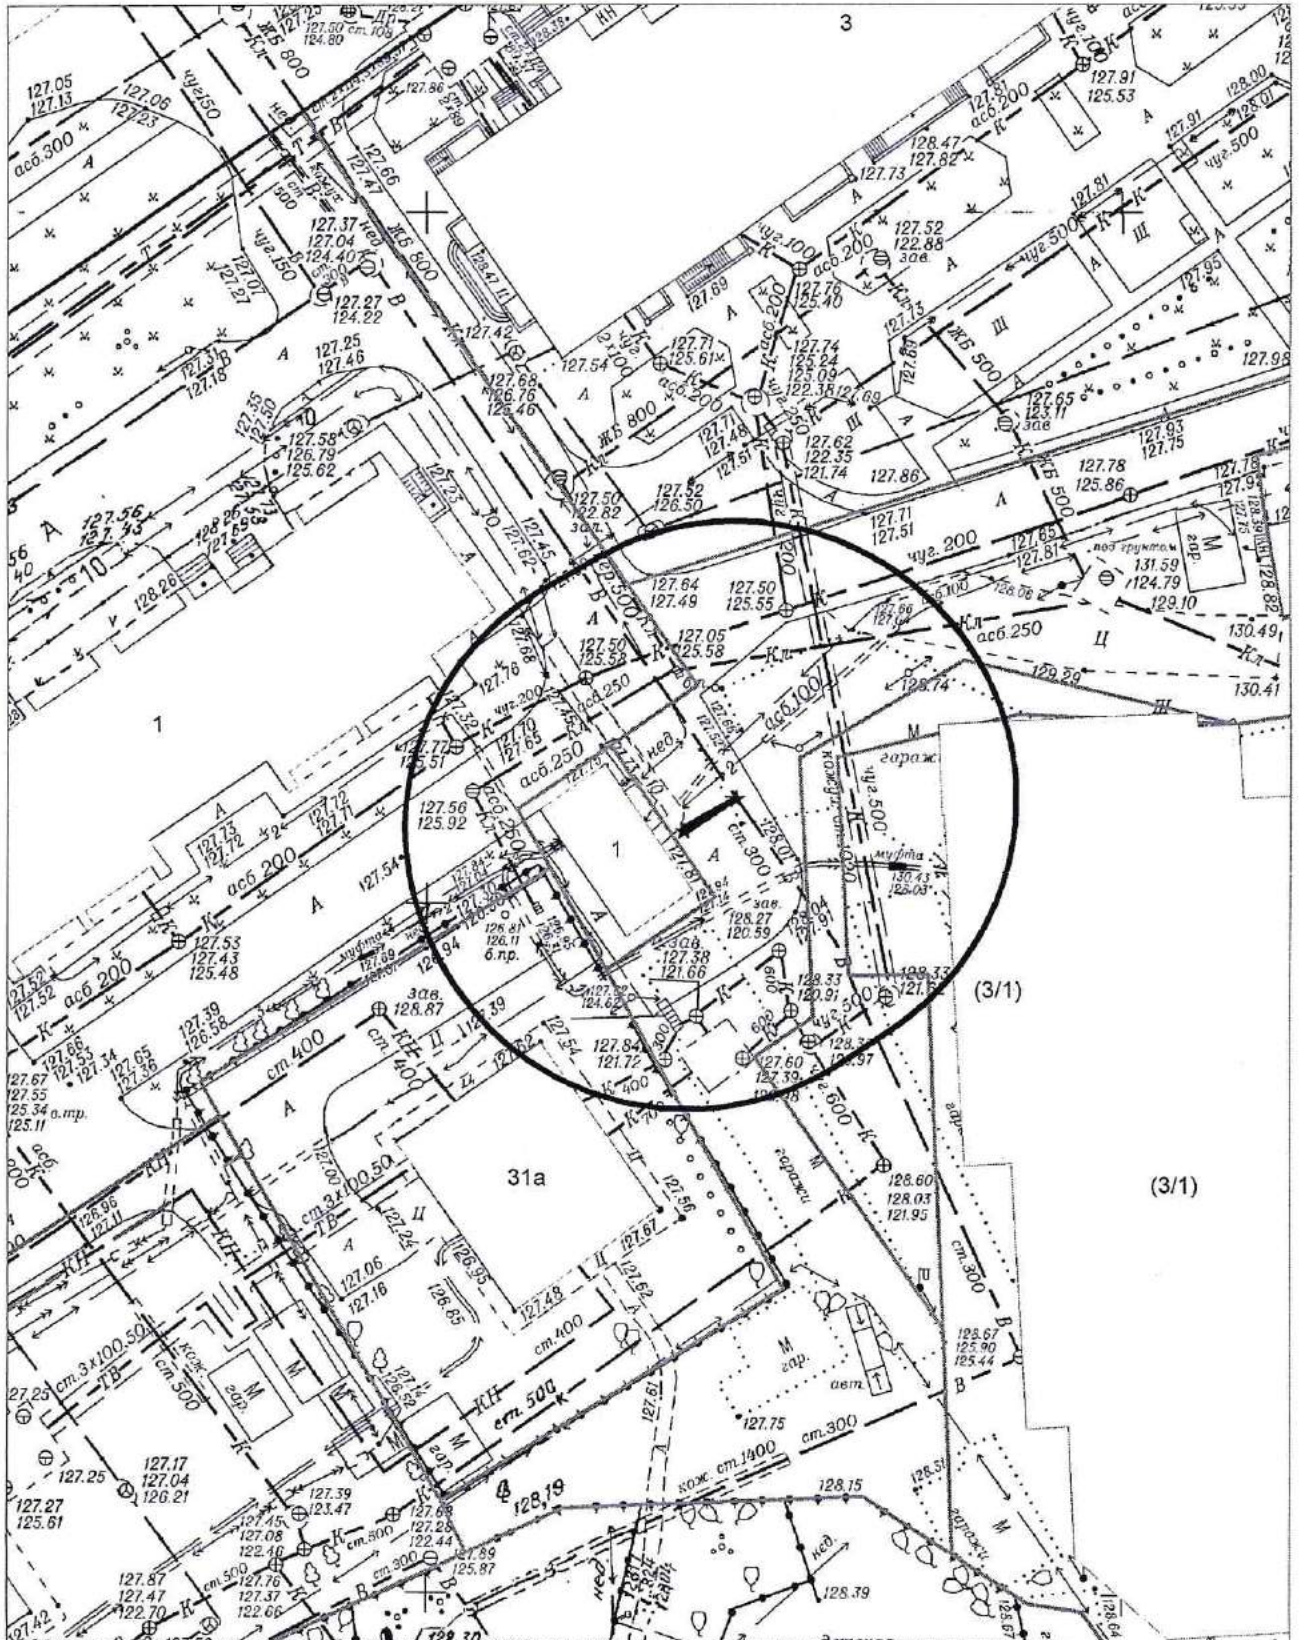

Карта - схема № 832
с адресным ориентиром: ул. Линейная, (31/5)
на топографическом плане М 1:500

