



Карта-схема территории № 881  
по адресному ориентиру улица Ульяновская, (1)  
на топографическом плане М 1:500



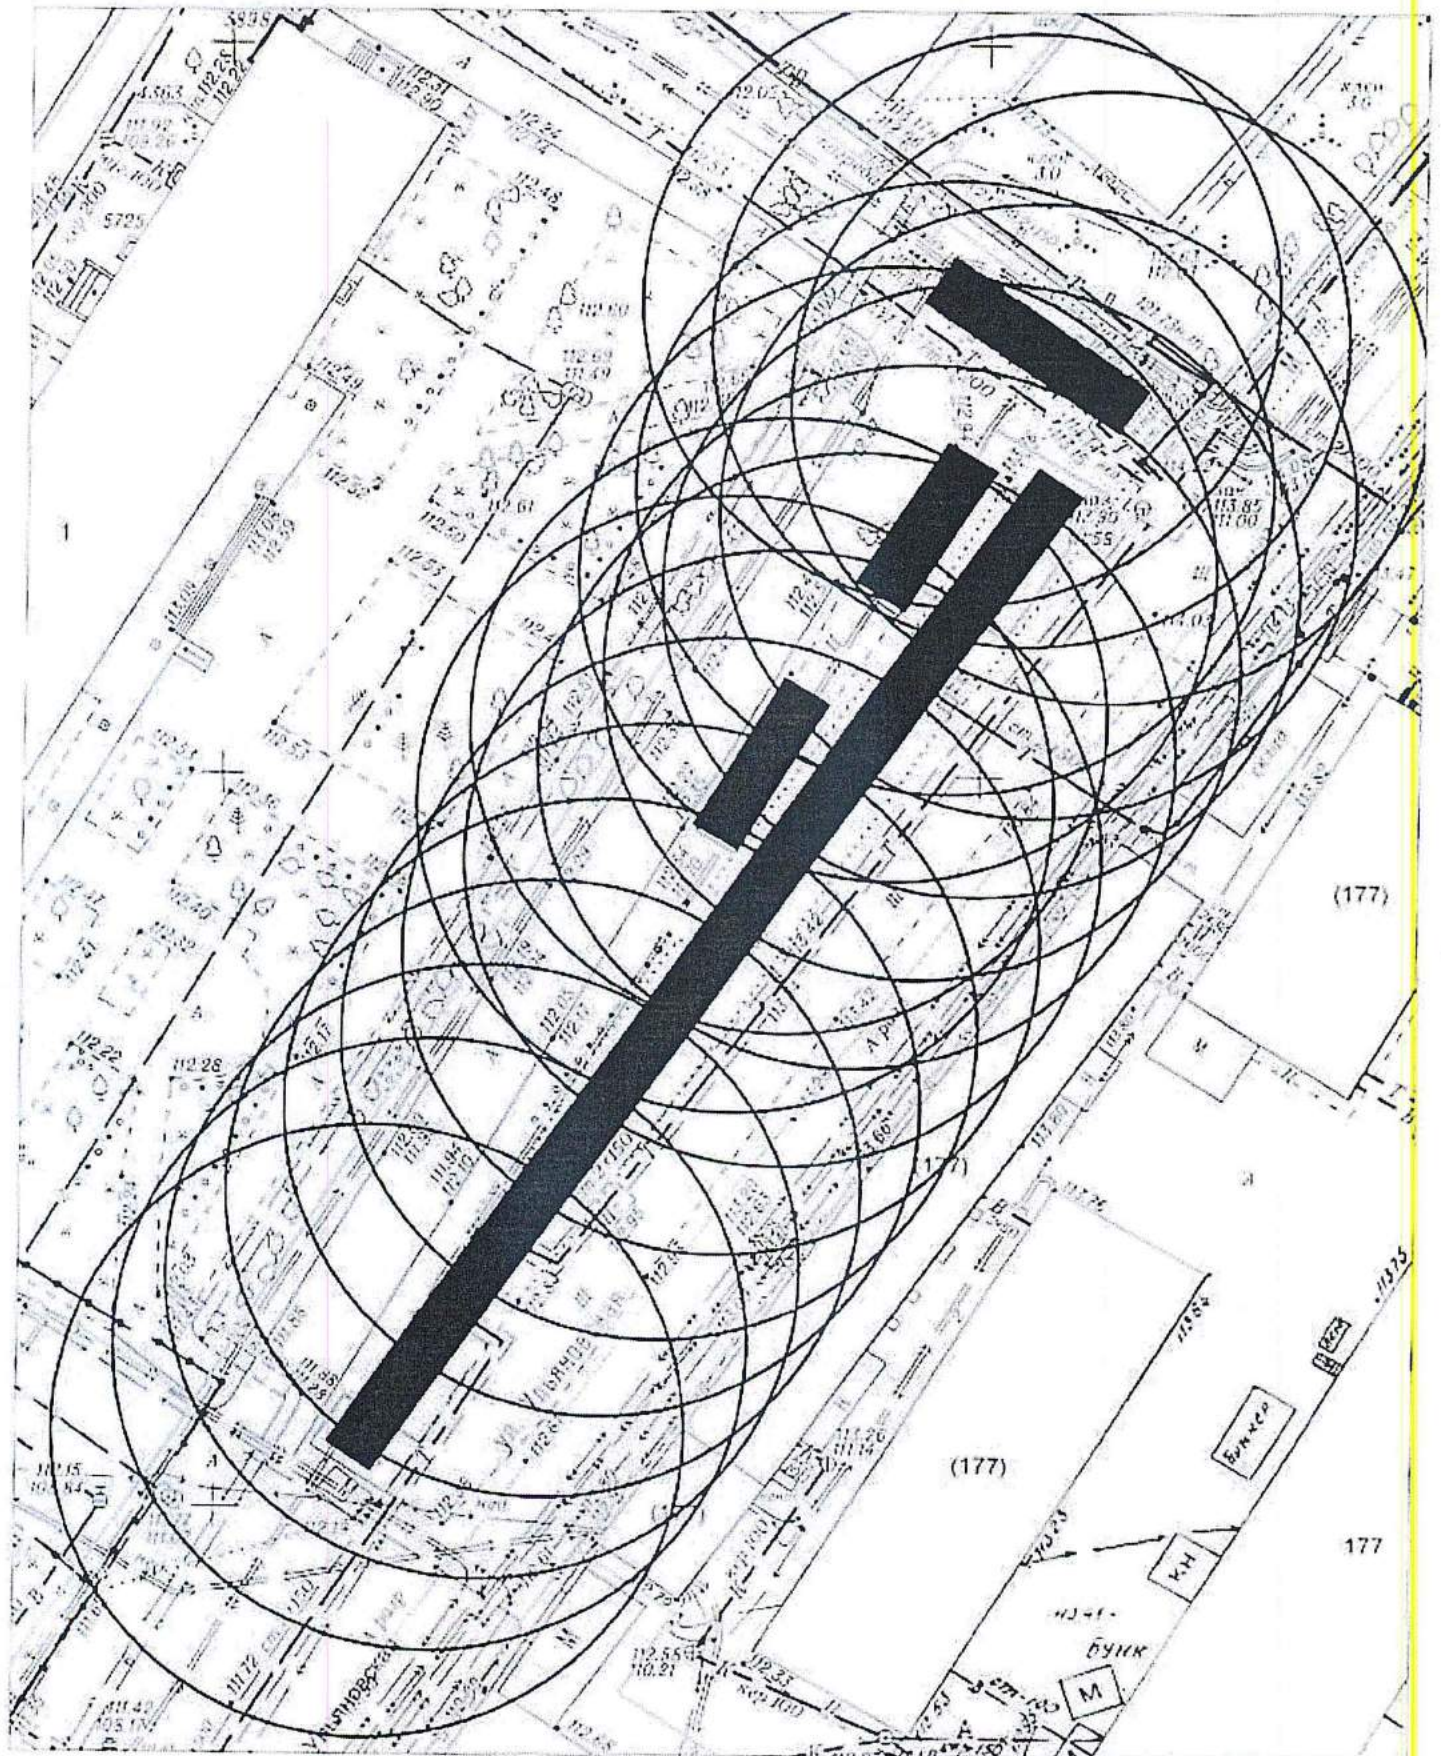


Карта-схема территории № 882  
по адресному ориентиру улица Большевикская, (177 к. 12)  
на топографическом плане М 1:500

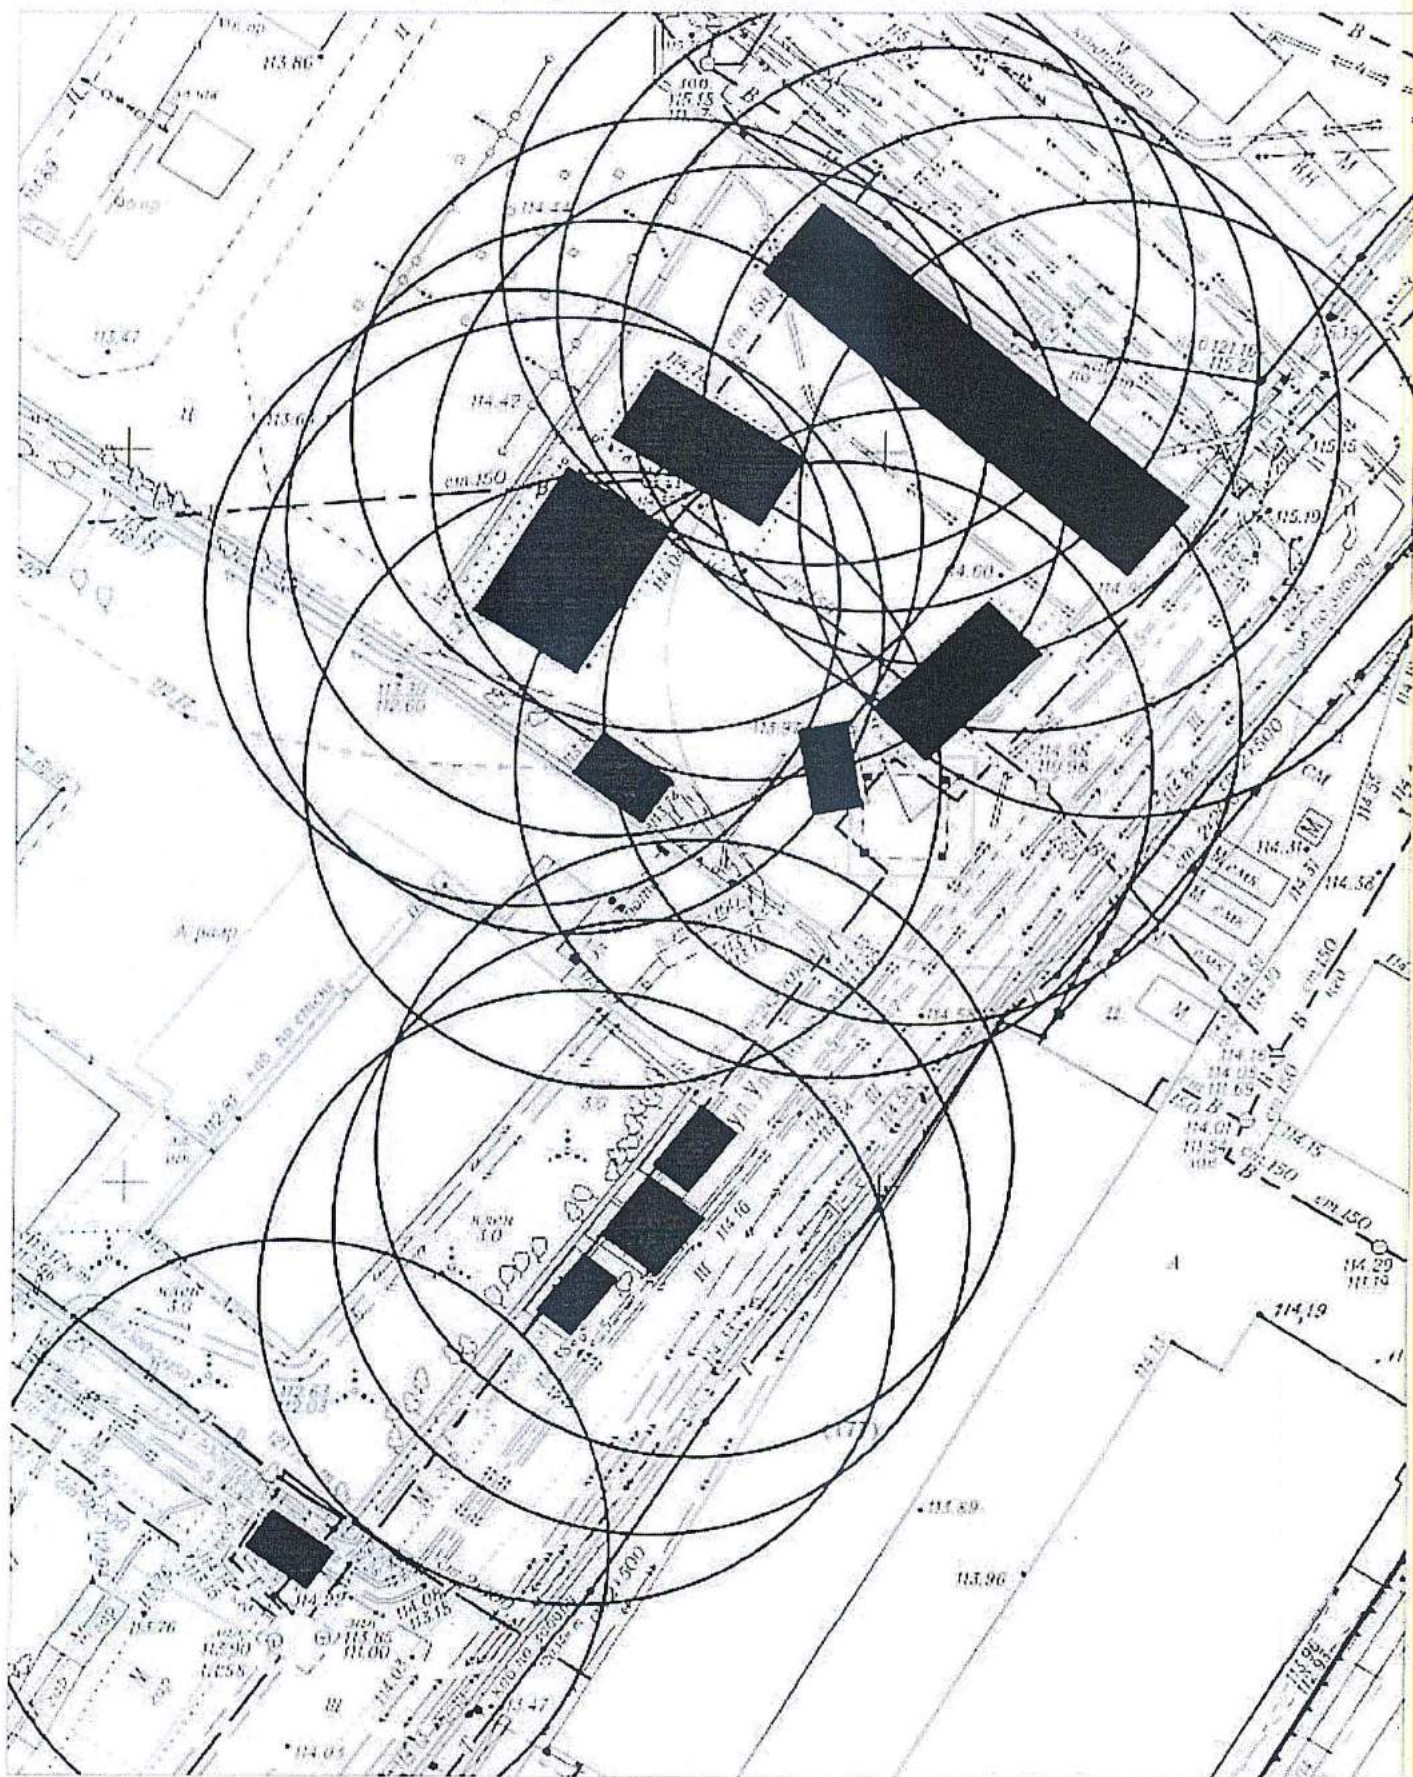




Карта-схема территории № 883  
По адресному ориентиру улица Пролетарская, 261а  
На топографическом плане М 1:500

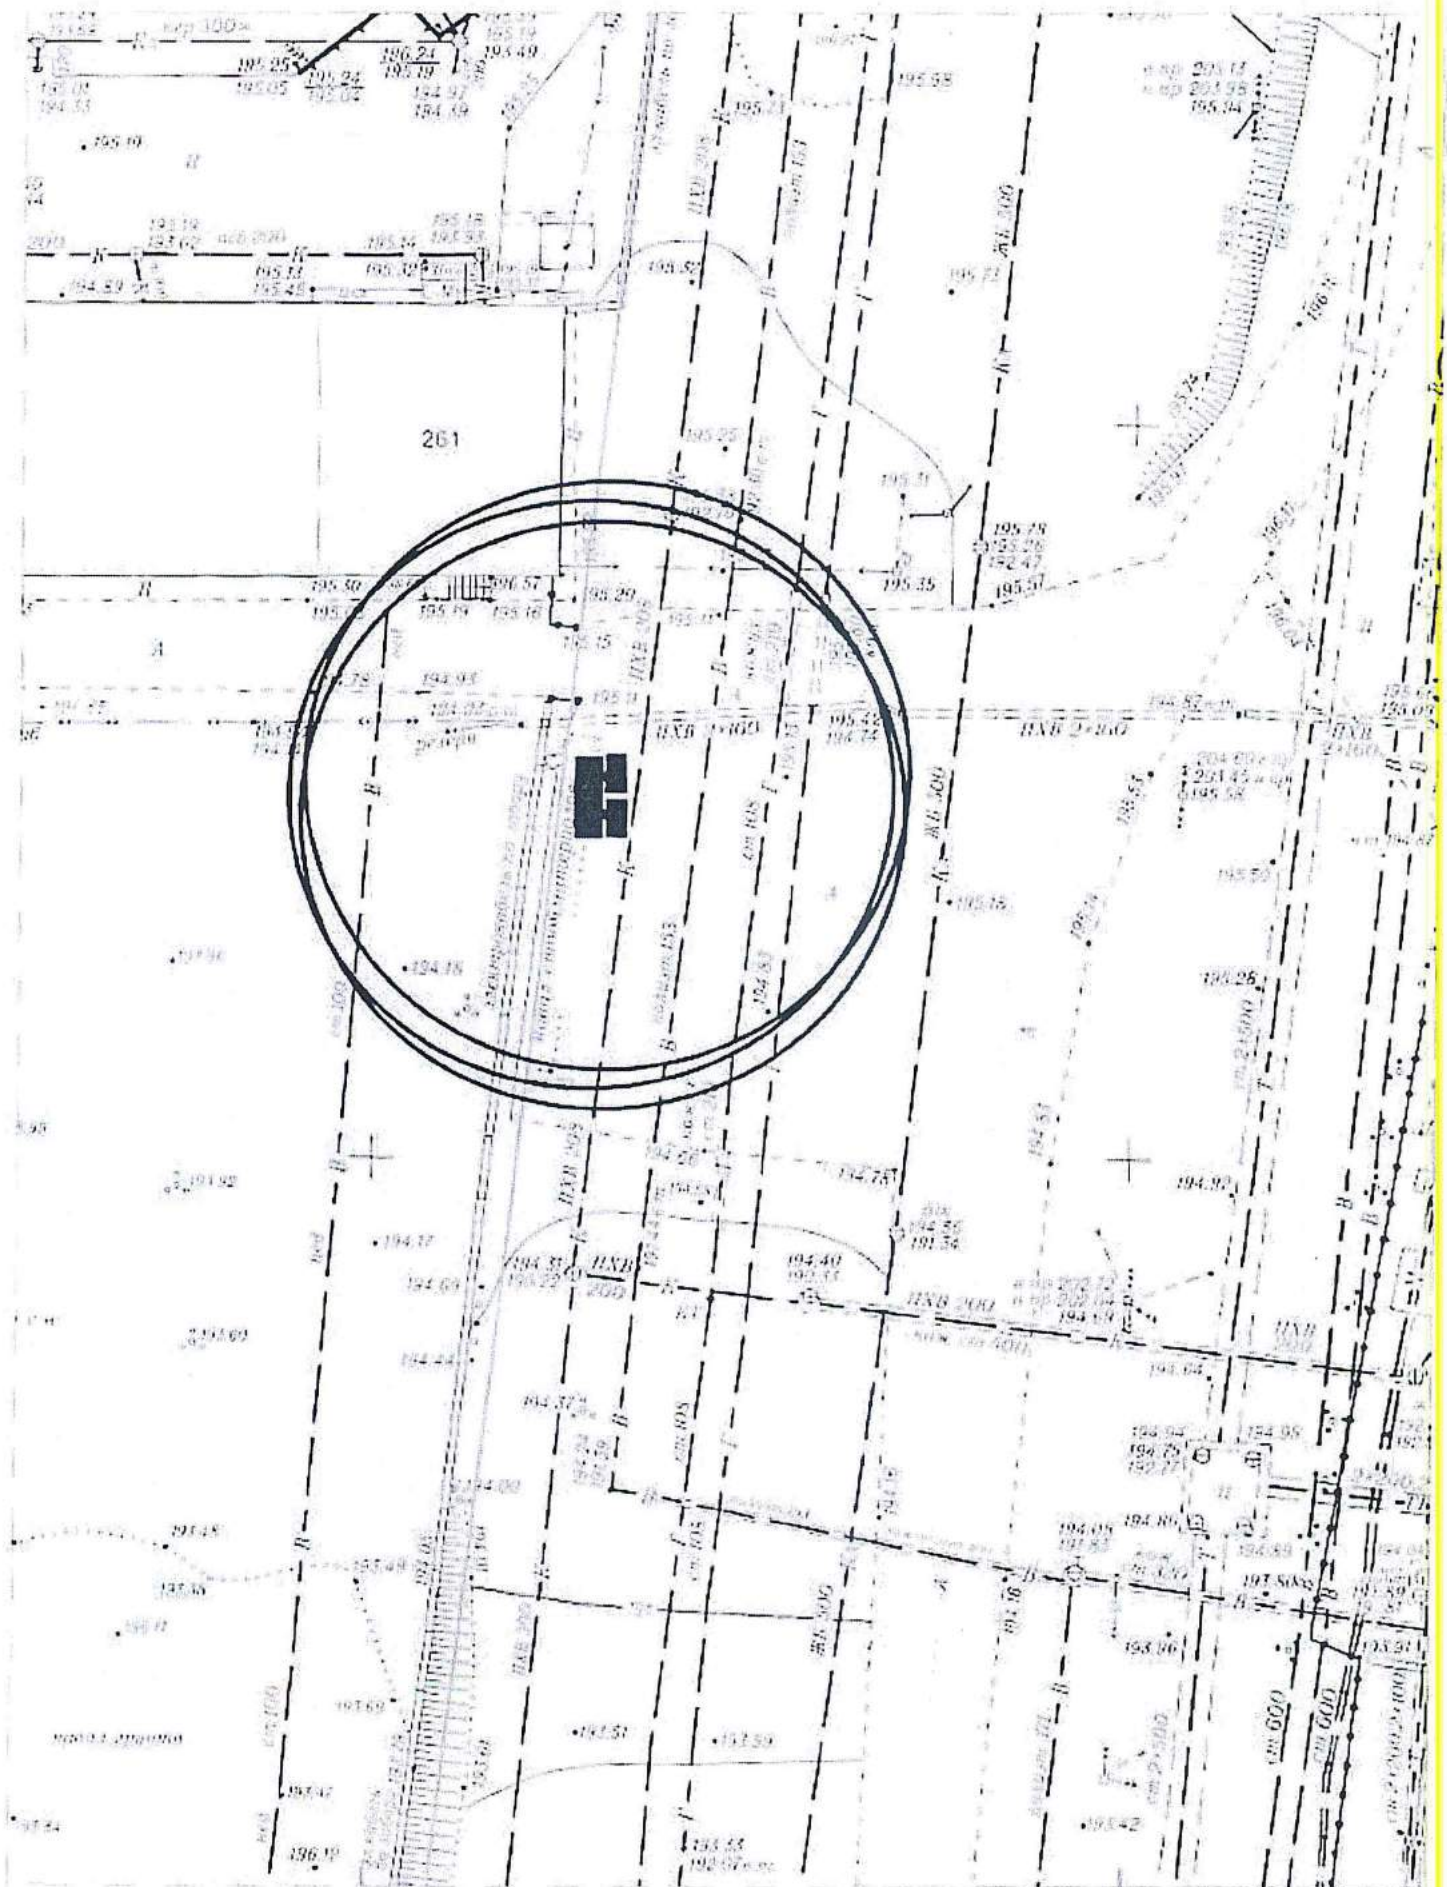



Карта-схема территории № 884  
По адресному ориентиру улица Обская, 102  
На топографическом плане М 1:500

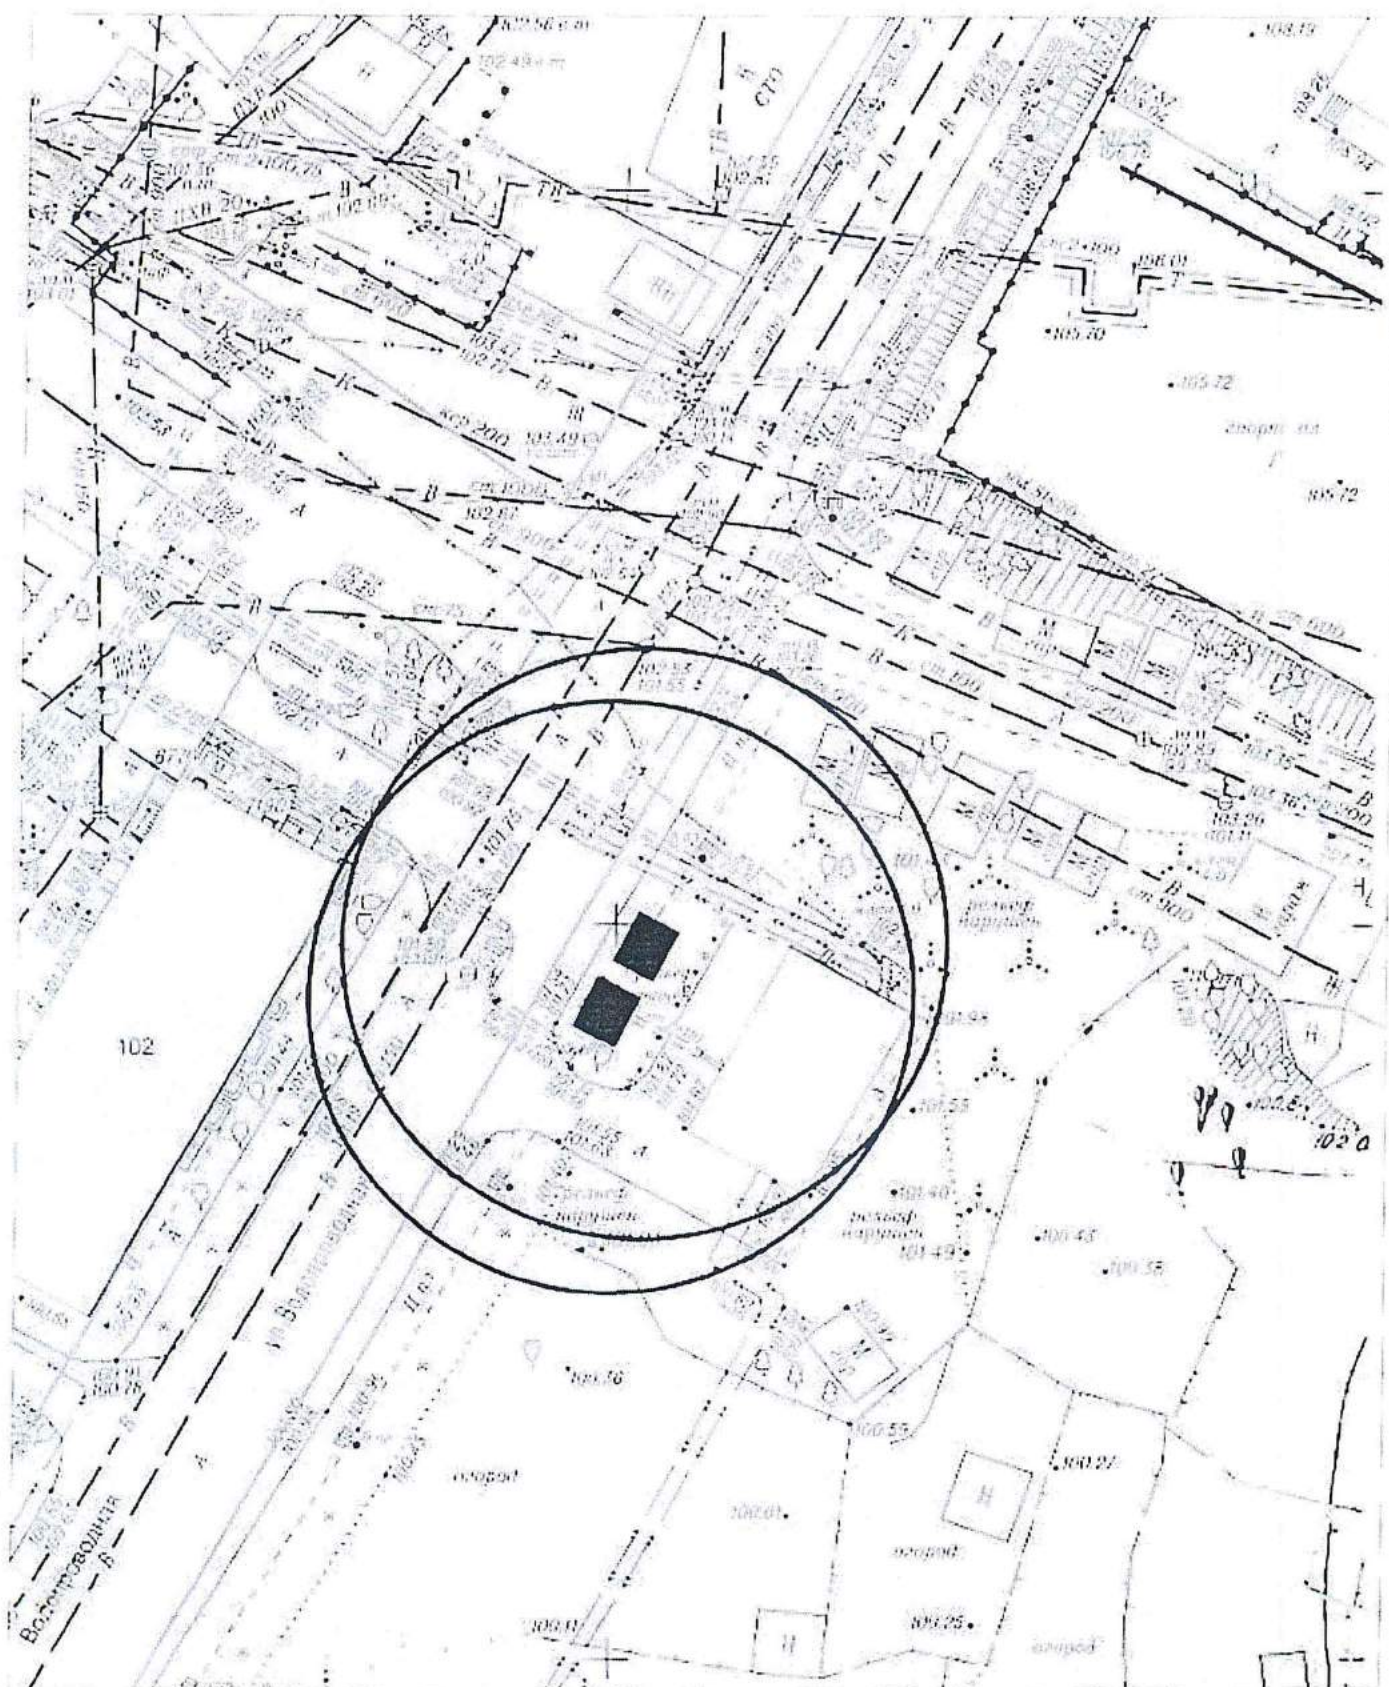









Карта-схема территории № 886  
размещения нестационарного торгового объекта по ул. Звездная, (22Б)  
на топографическом плане  
М 1:500

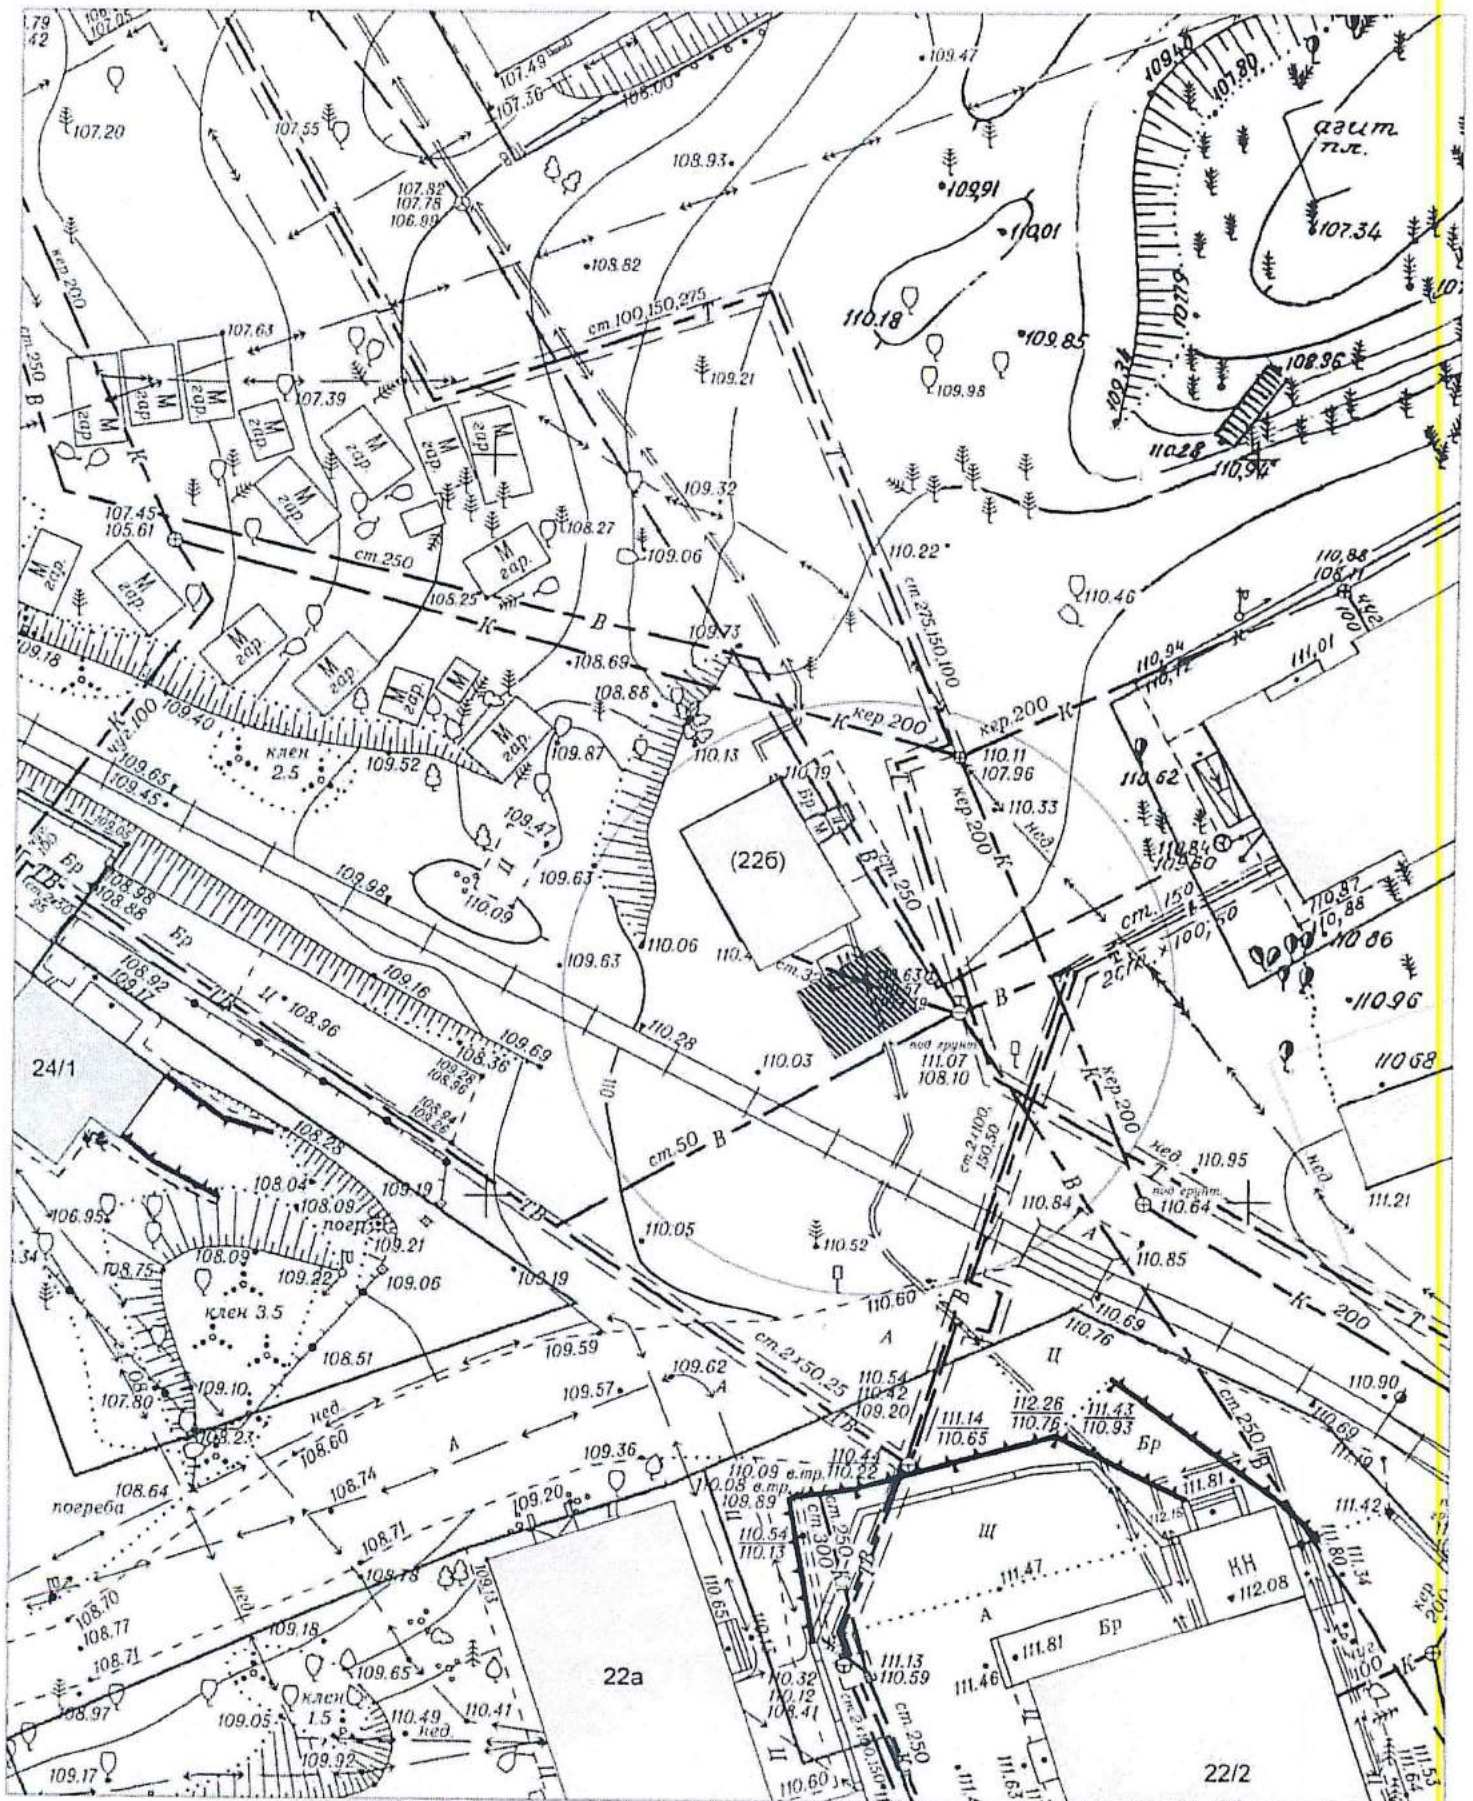




Карта-схема территории № 887  
размещения нестационарного торгового объекта по ул. Звездная, (22Б)  
на топографическом плане  
М 1:500

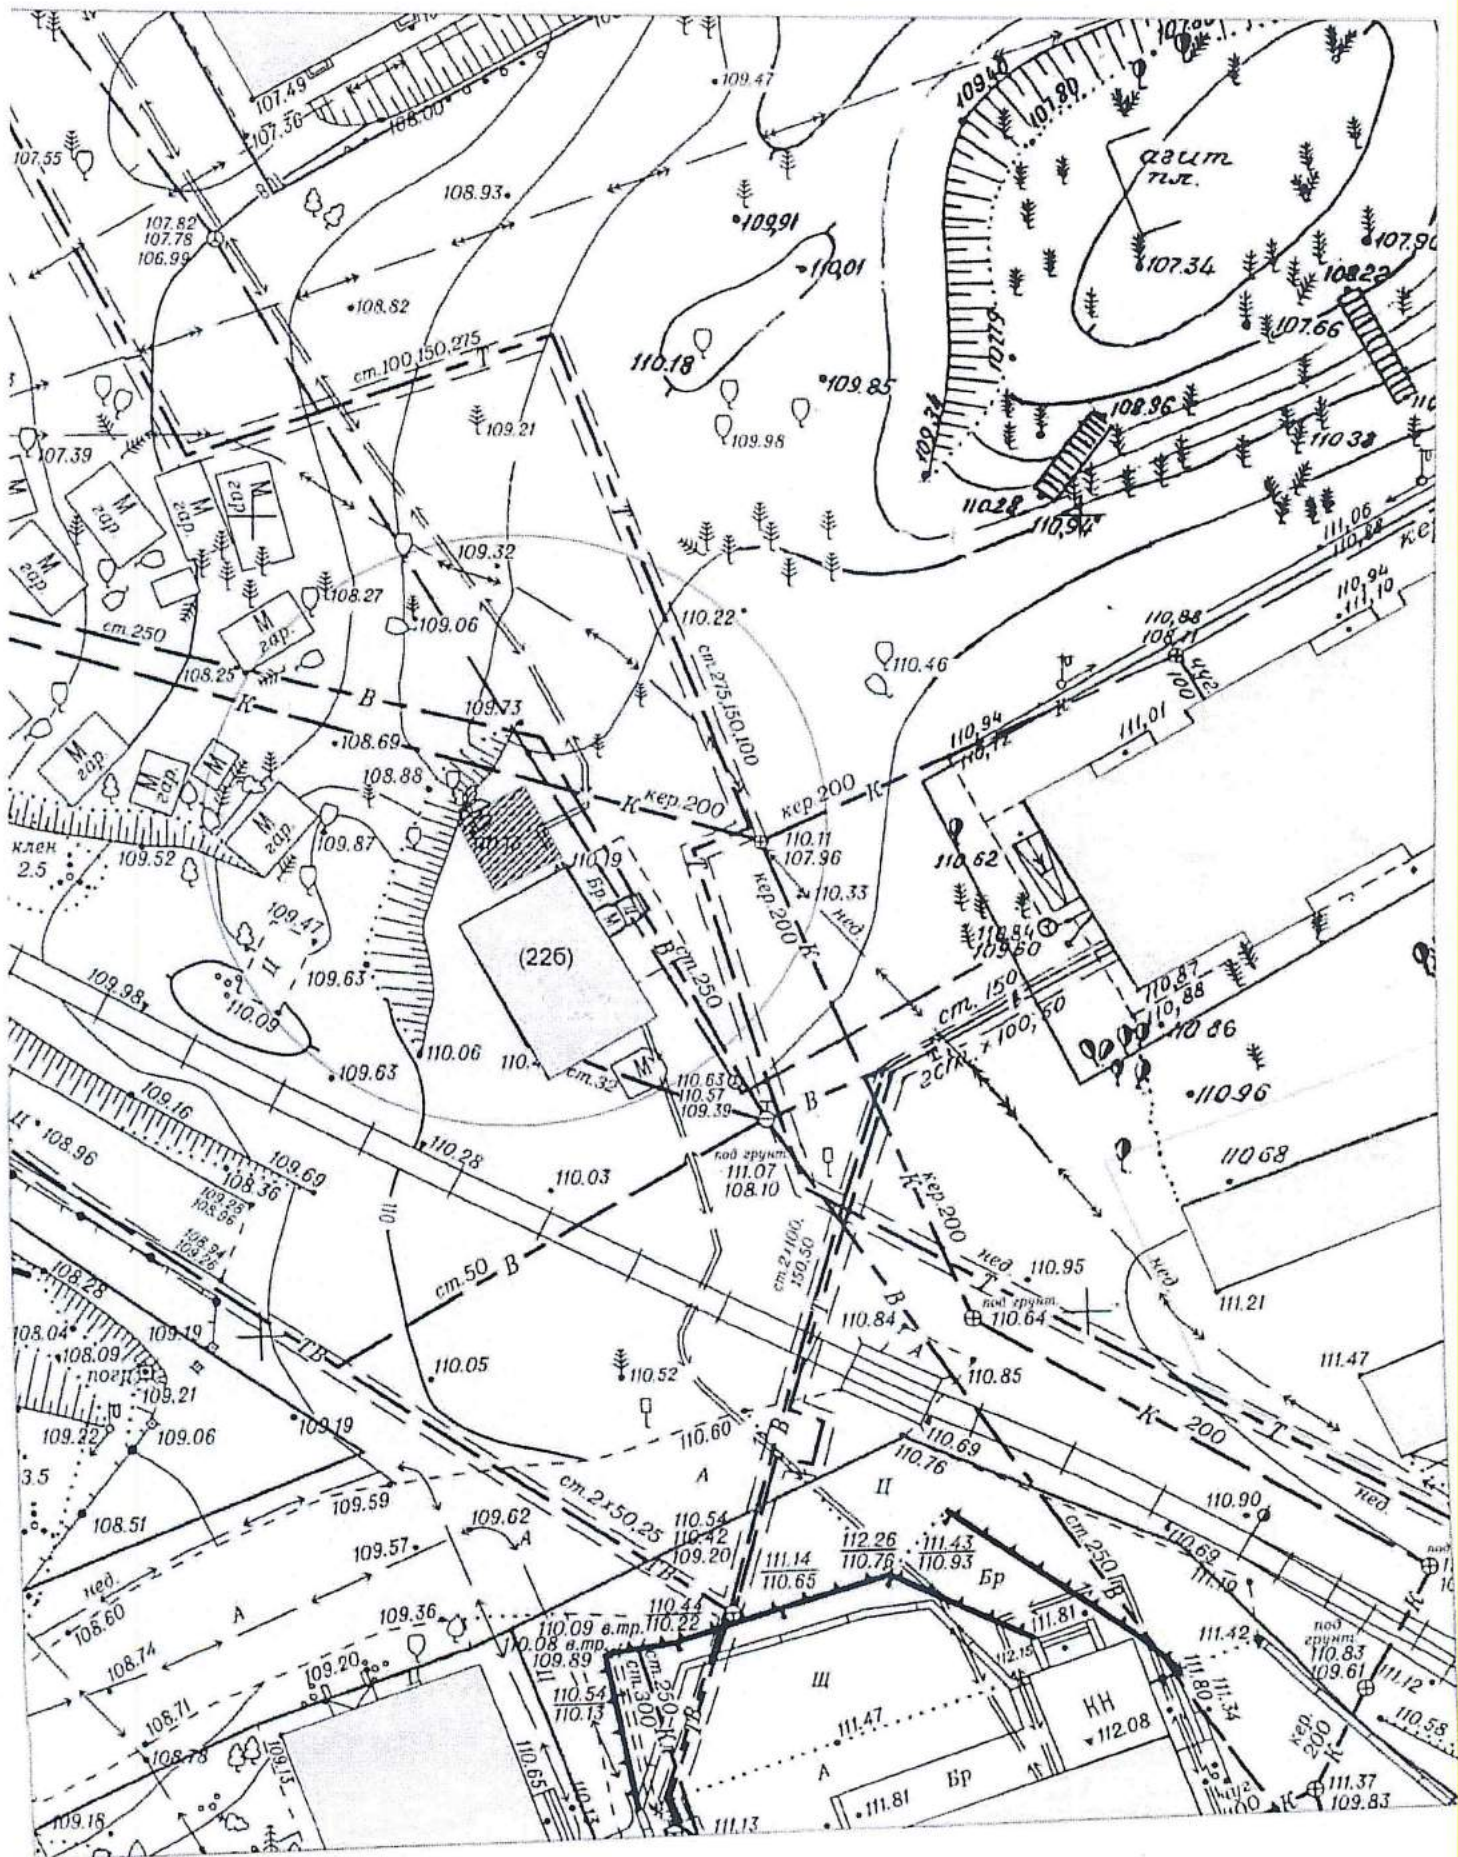




# Карта - схема № 888

с адресным ориентиром: ул. Д.Ковальчук, (410)  
на топографическом плане М 1:500

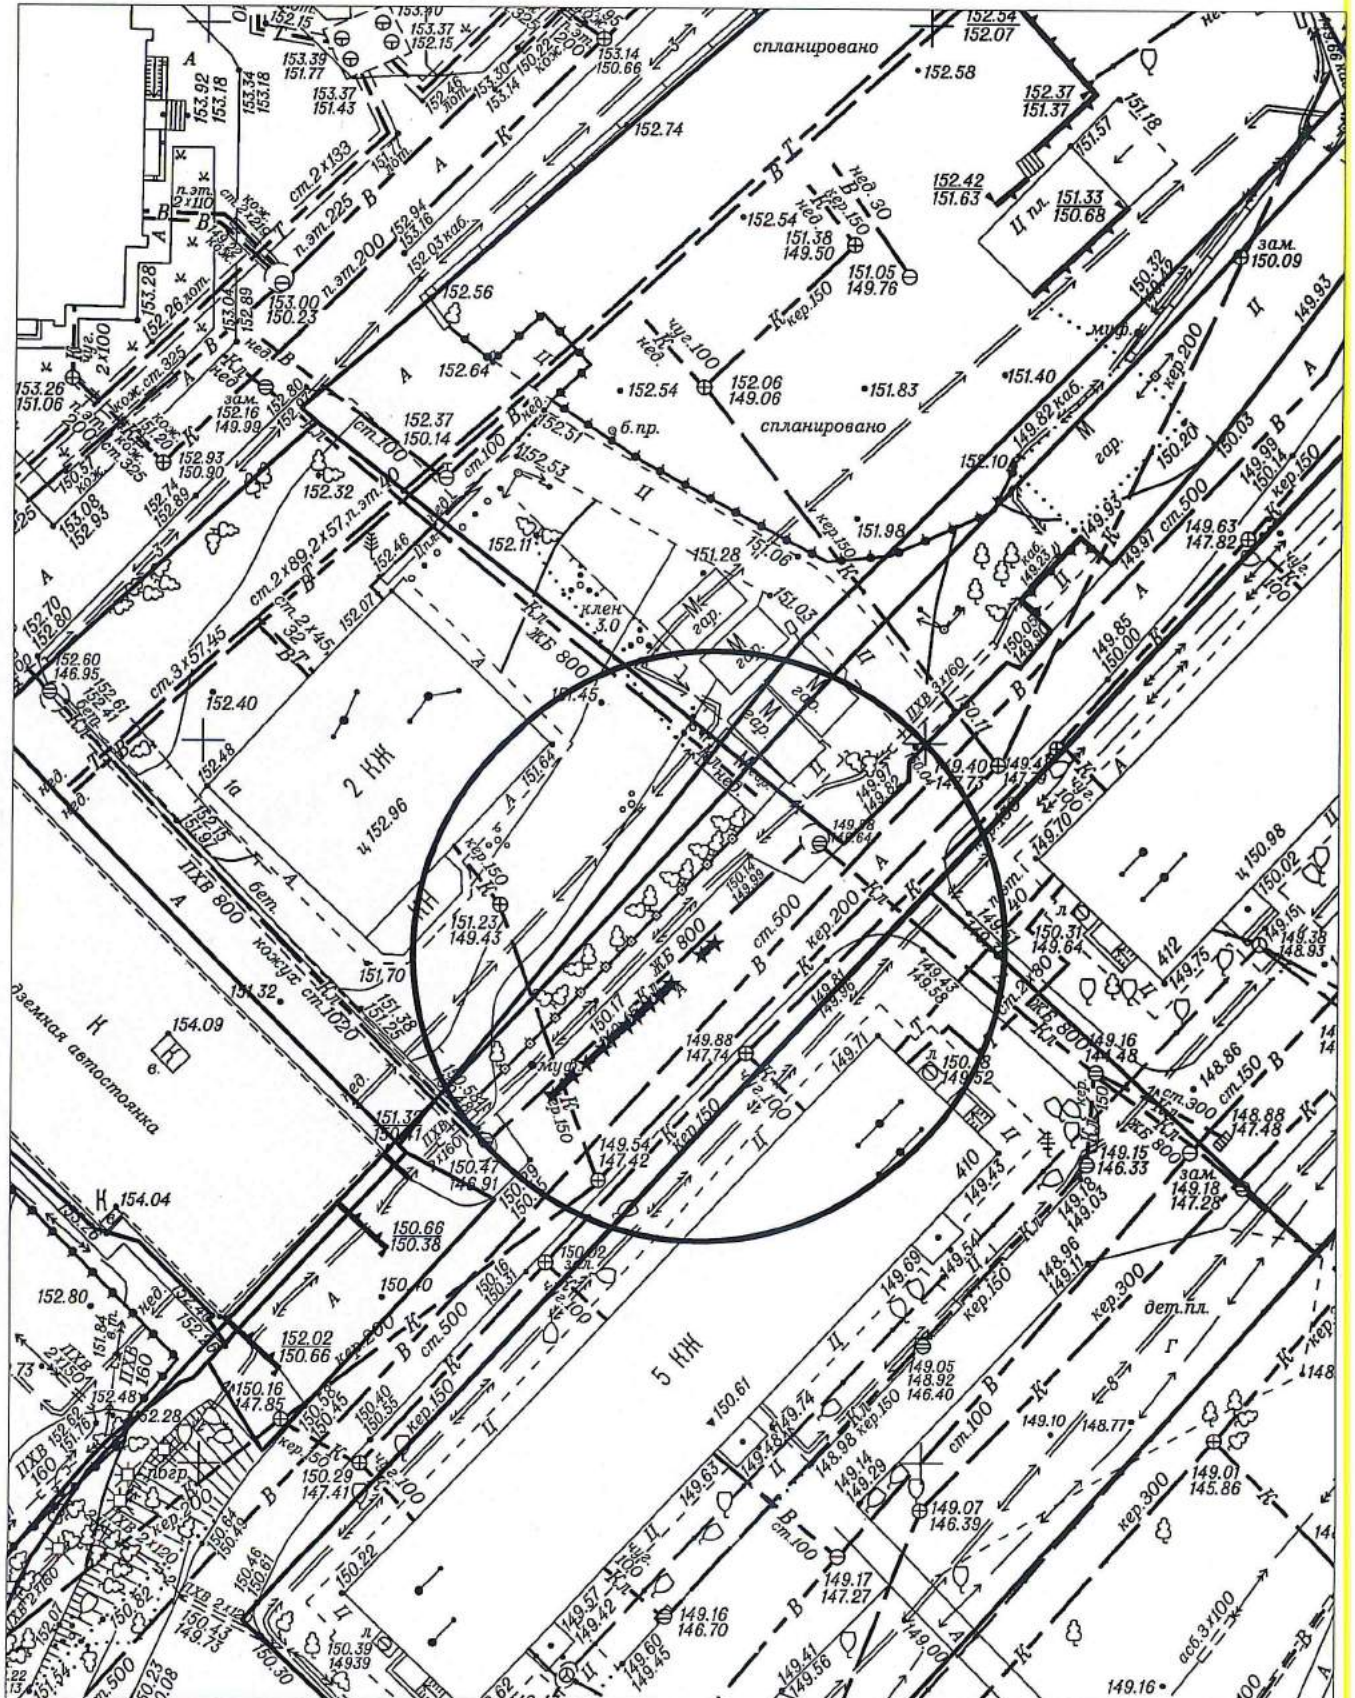



Карта - схема № 889  
с адресным ориентиром: ул. Лебедевского, (3)  
на топографическом плане М 1:500

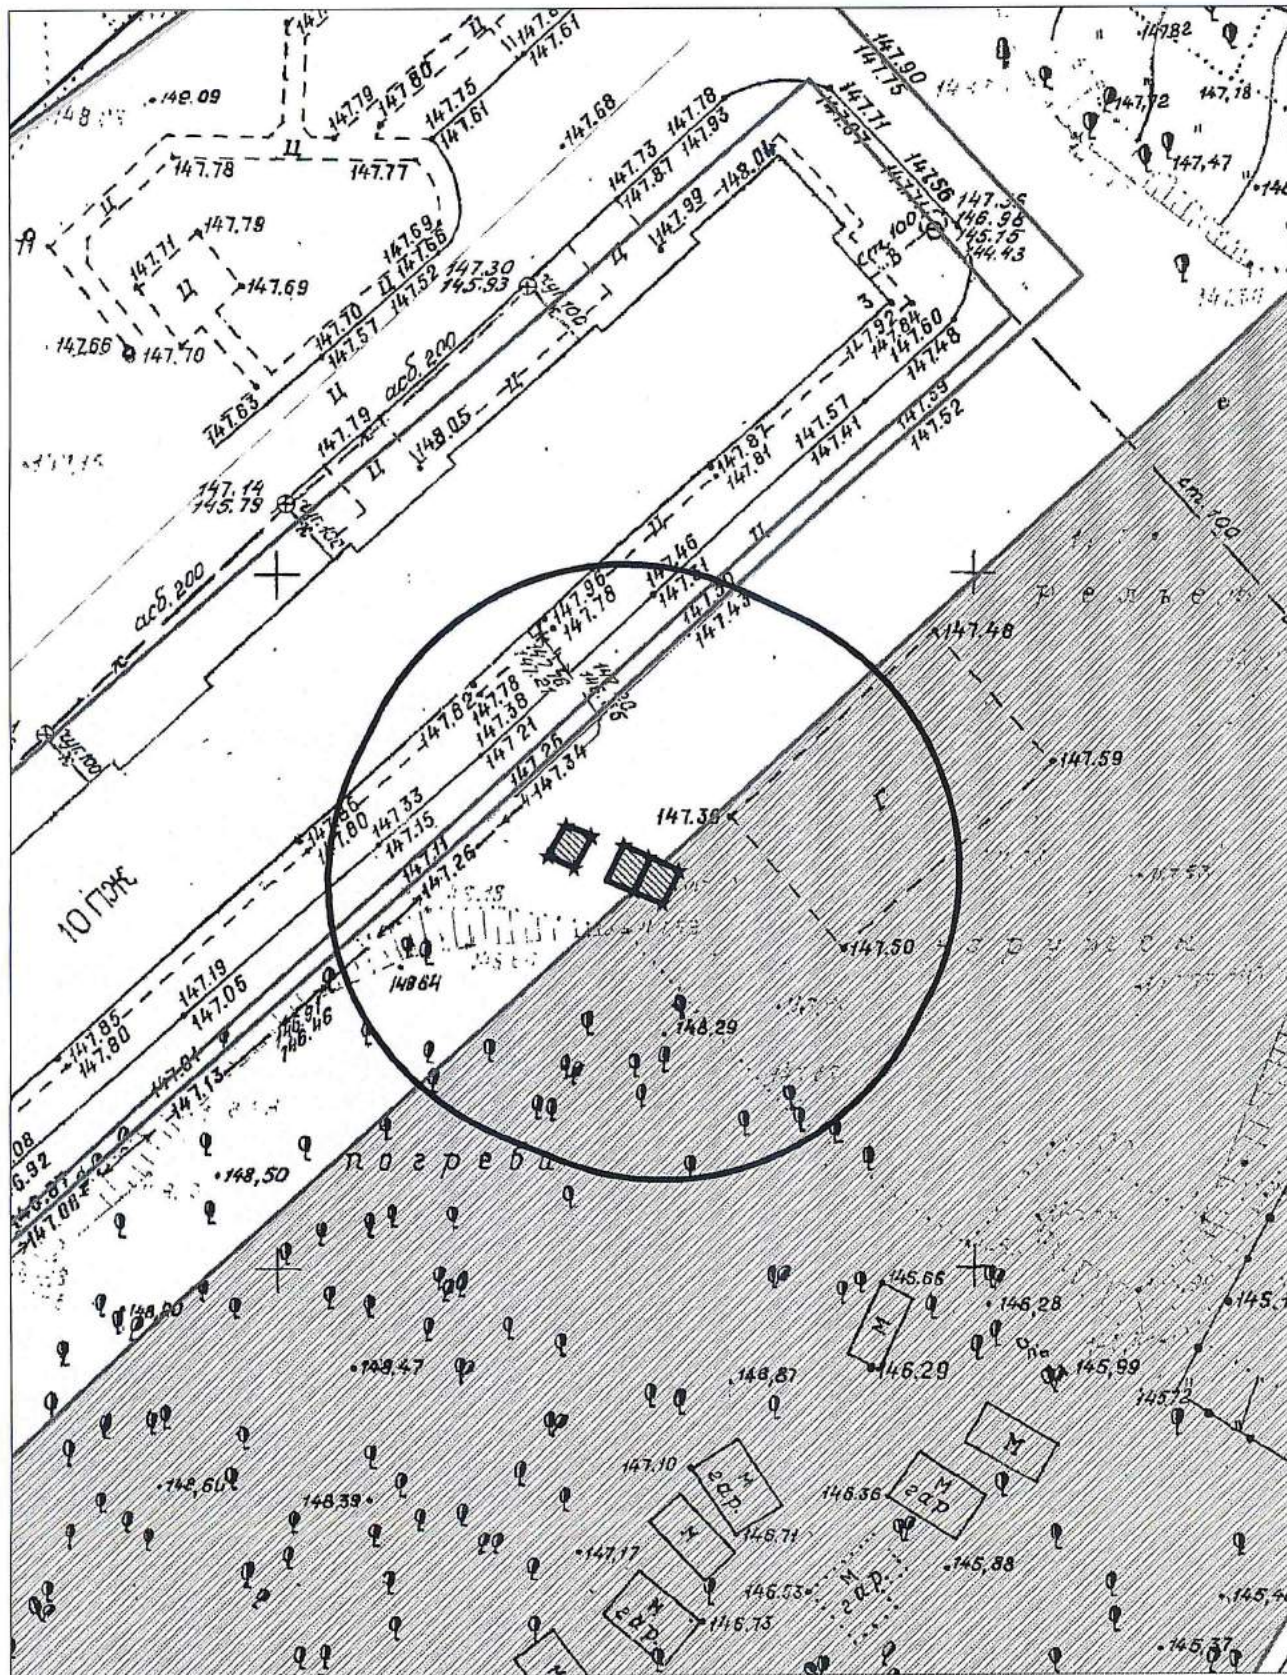







Какрта - схема № 891  
с адресным ориентиром: ул. Сухарная, (76/1)  
на топографическом плане М 1:1000

