




# Карта-схема территории № 944

по адресному ориентиру: ул. Курганская, (38)

на топографическом плане М 1:500

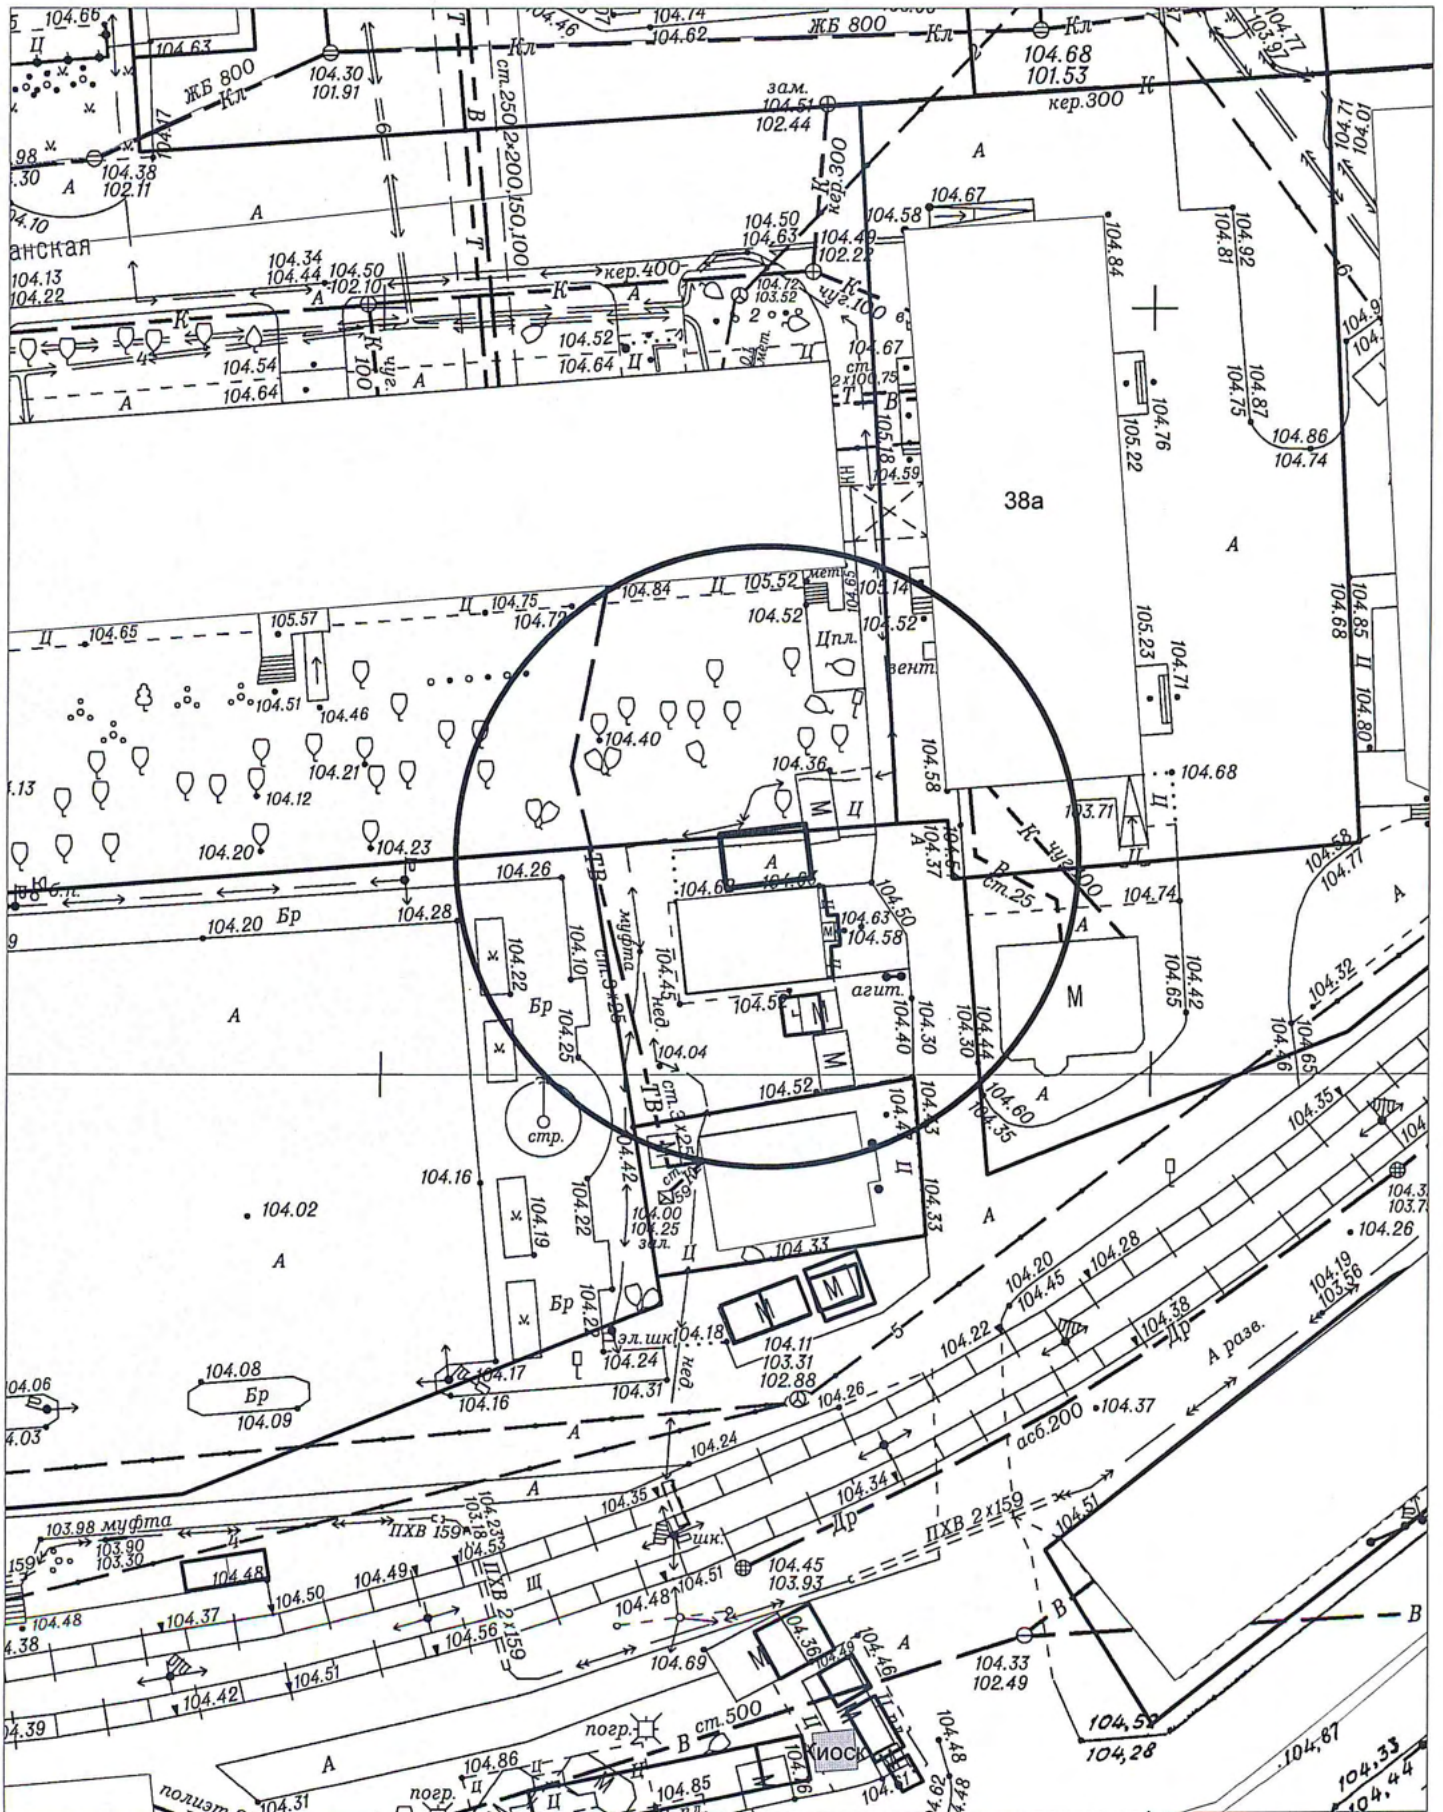




# Карта – схема территории № 946

по адресному ориентиру: ул. Зорге, (88)

на топографическом плане М 1 : 500

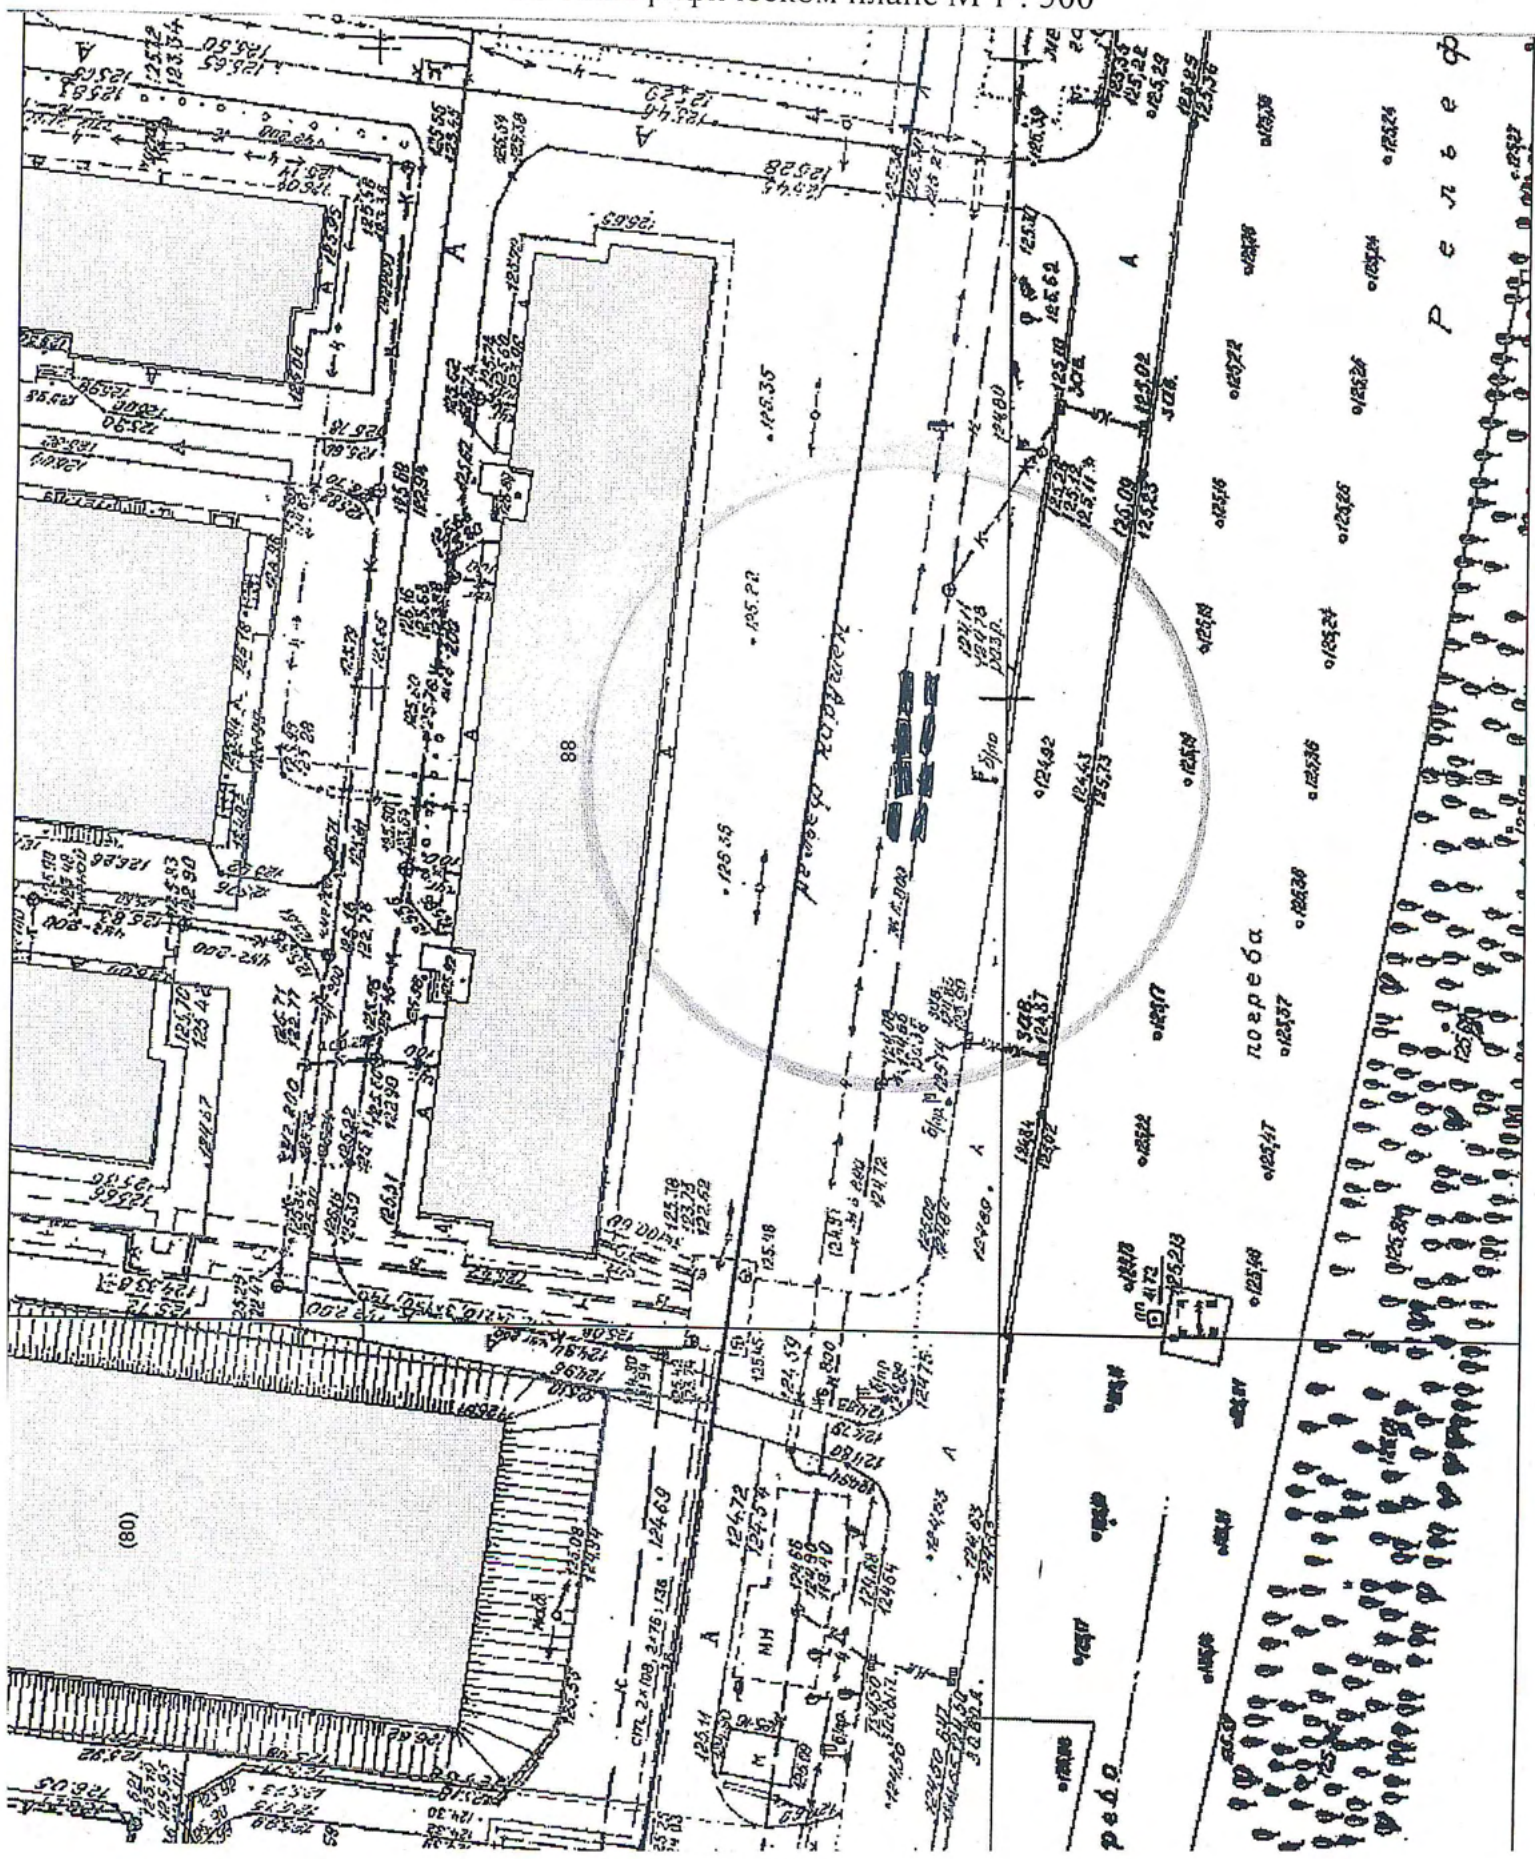





# Карта – схема территории № 948

по адресному ориентиру: ул. Зорге, (94)

на топографическом плане М 1 : 500

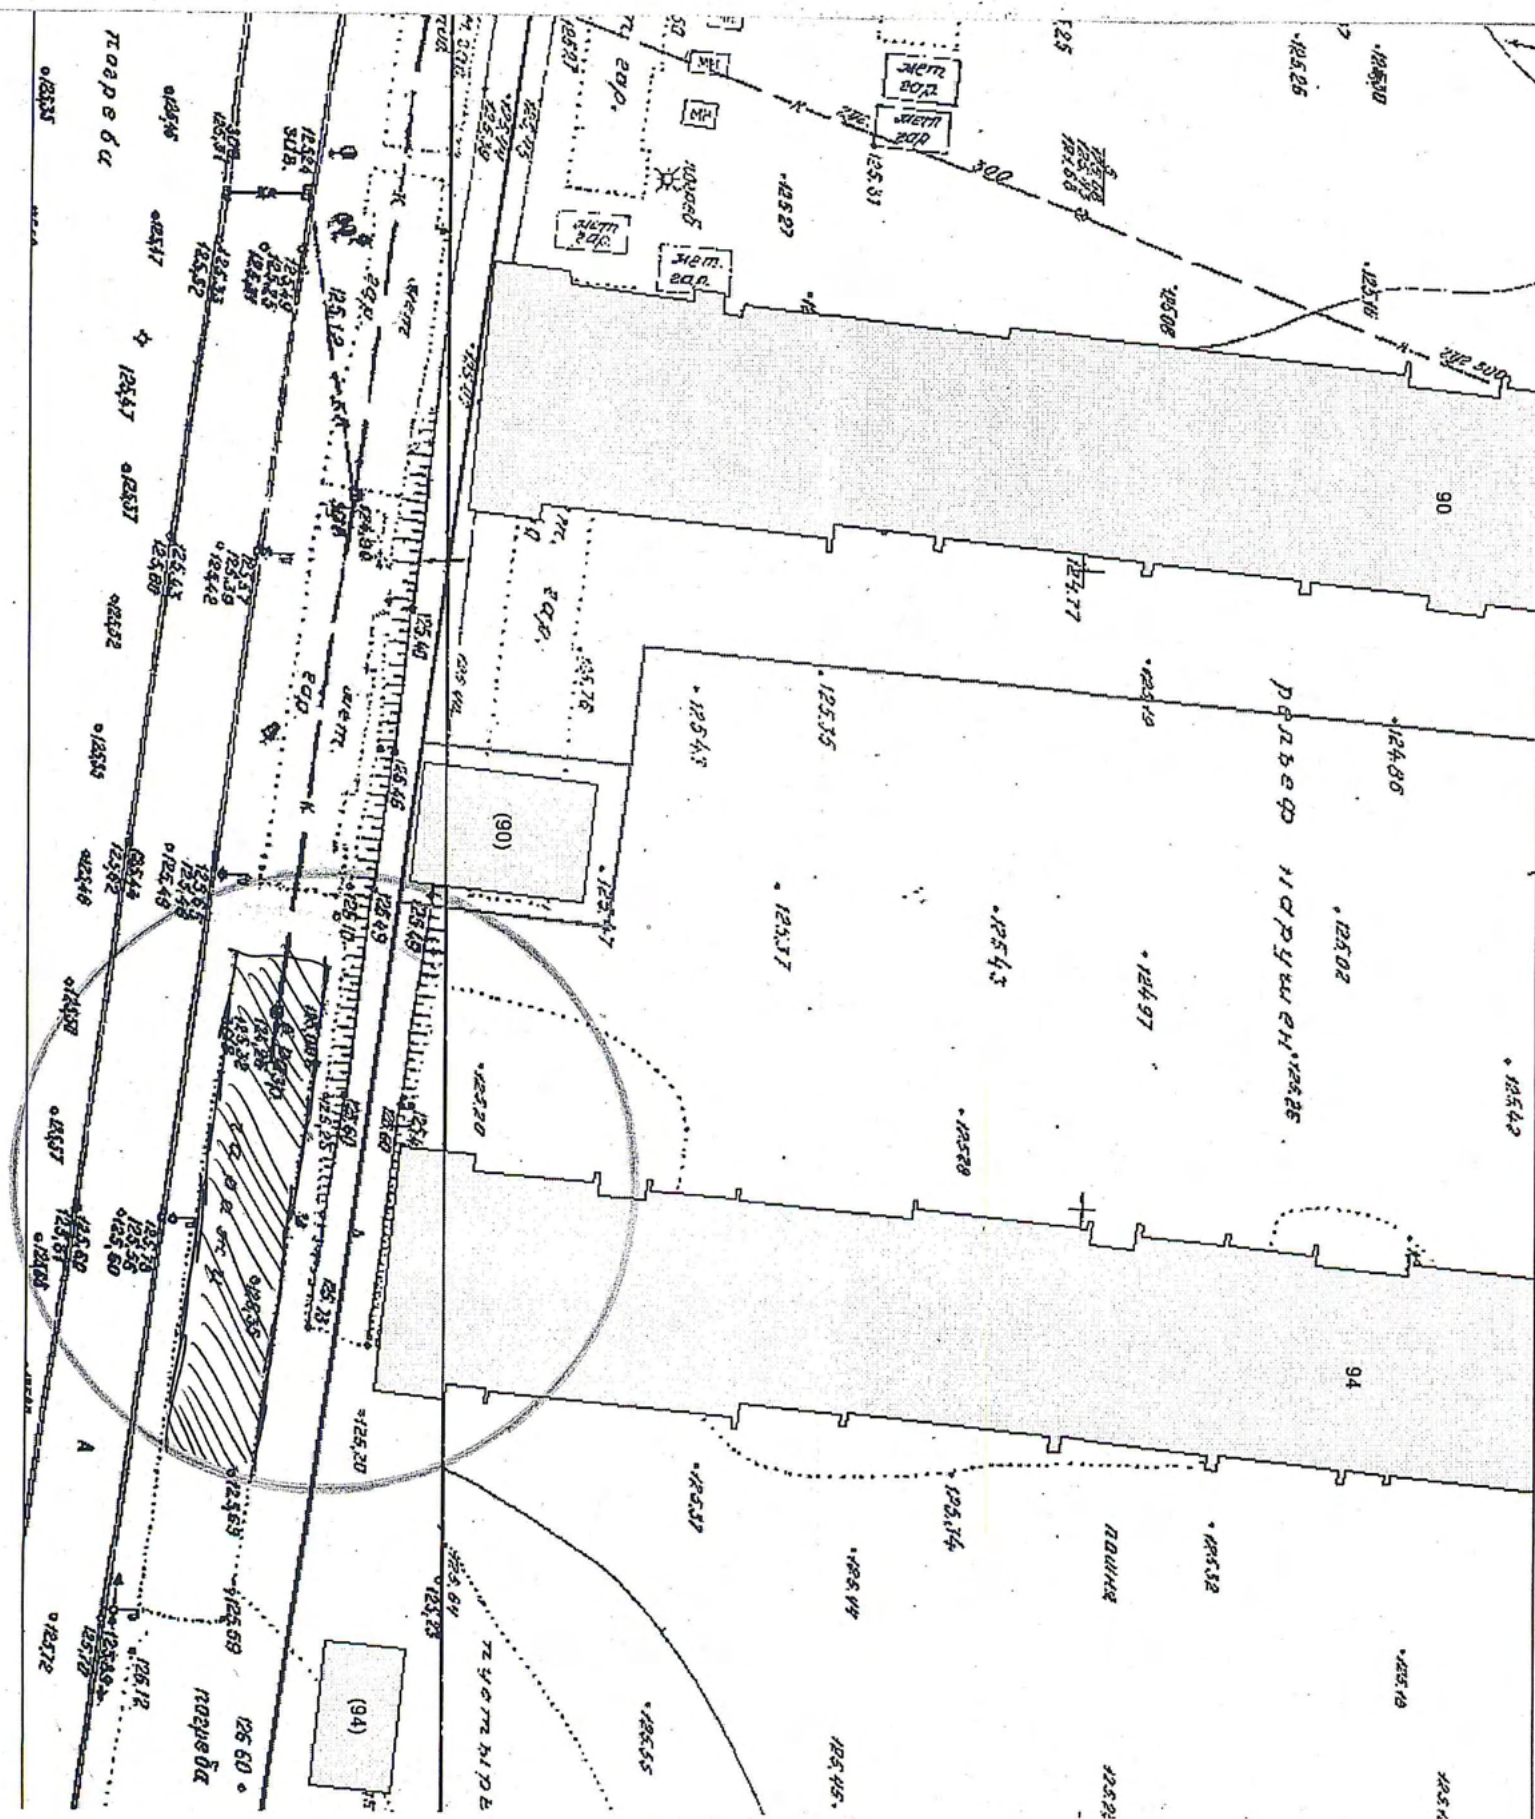


Карта - схема № 949  
с адресным ориентиром: ул. Челюскинцев, (50)  
на топографическом плане М 1:500

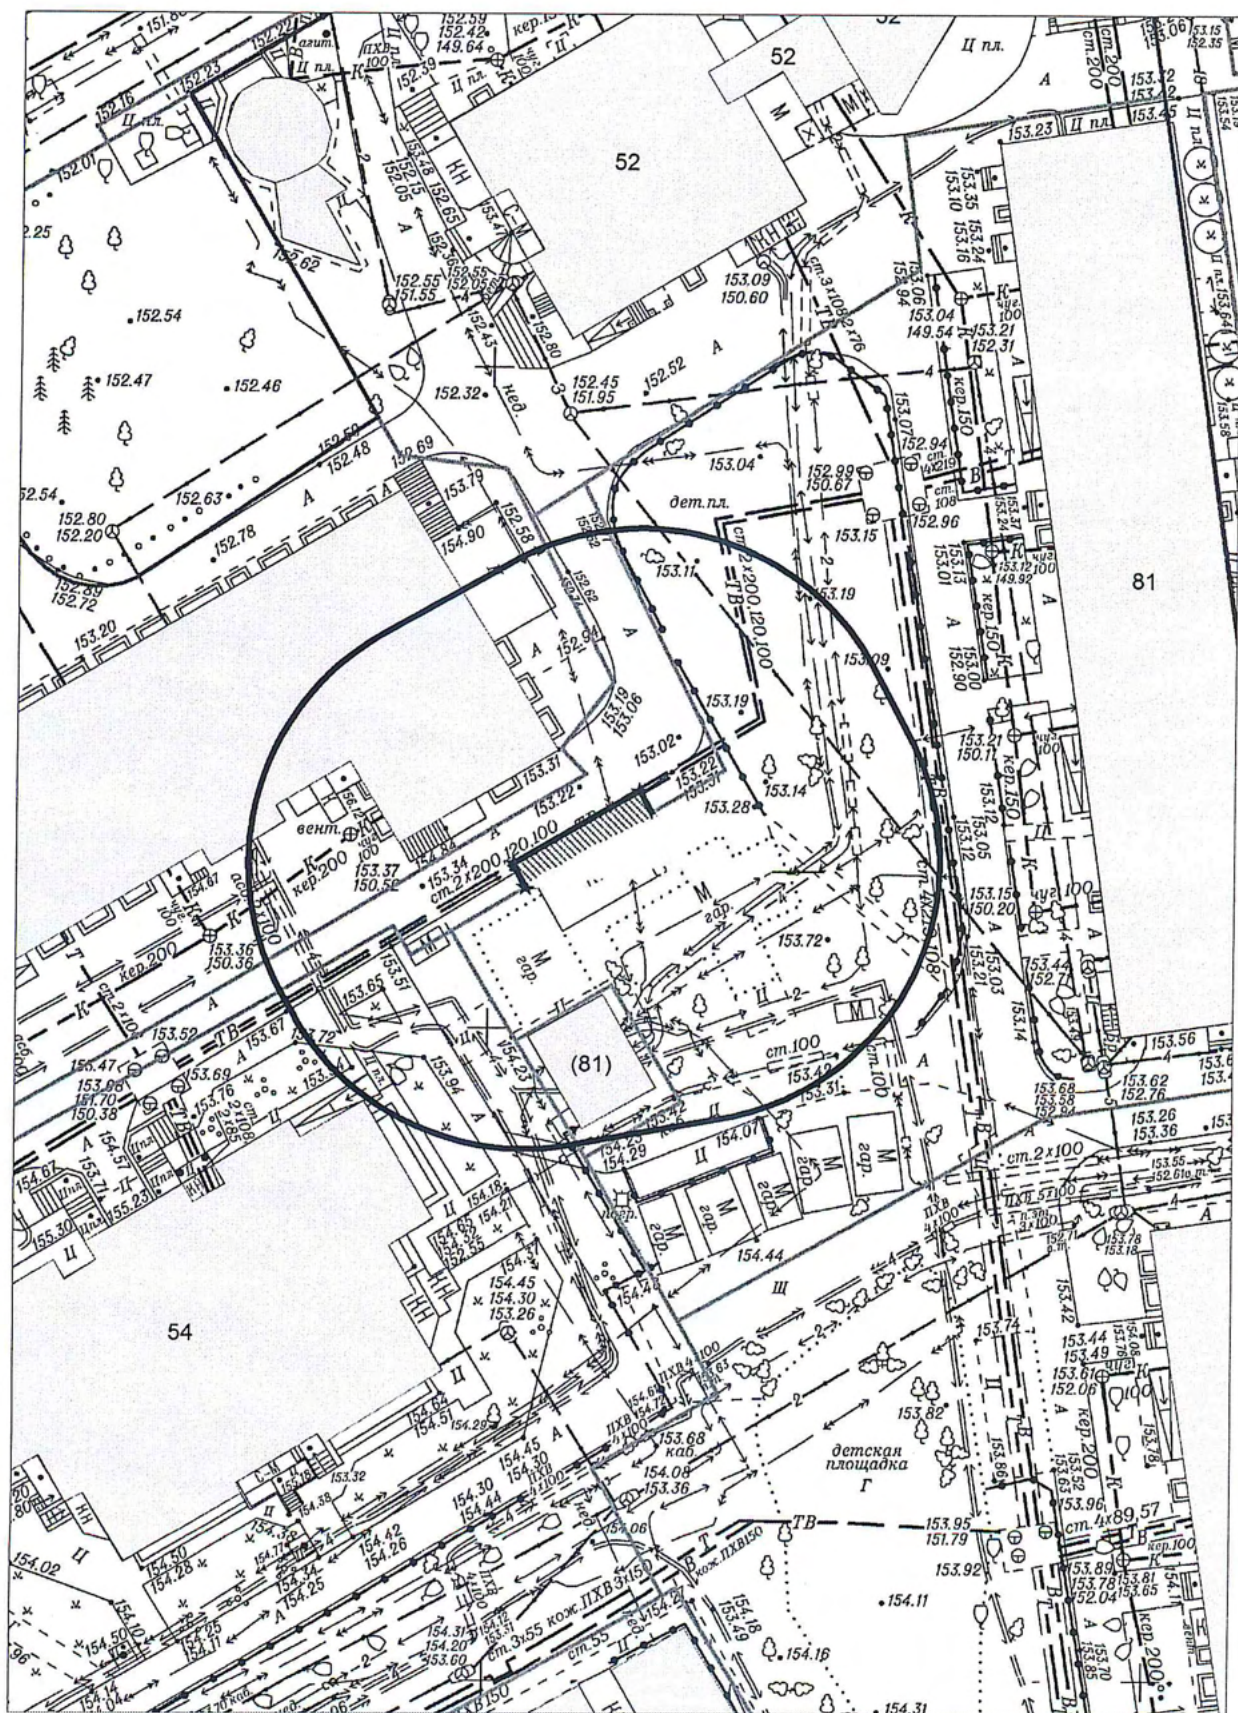







Карта-схема территории № 951  
по адресному ориентиру улица Выборная, (122/2)  
на топографическом плане М 1:500

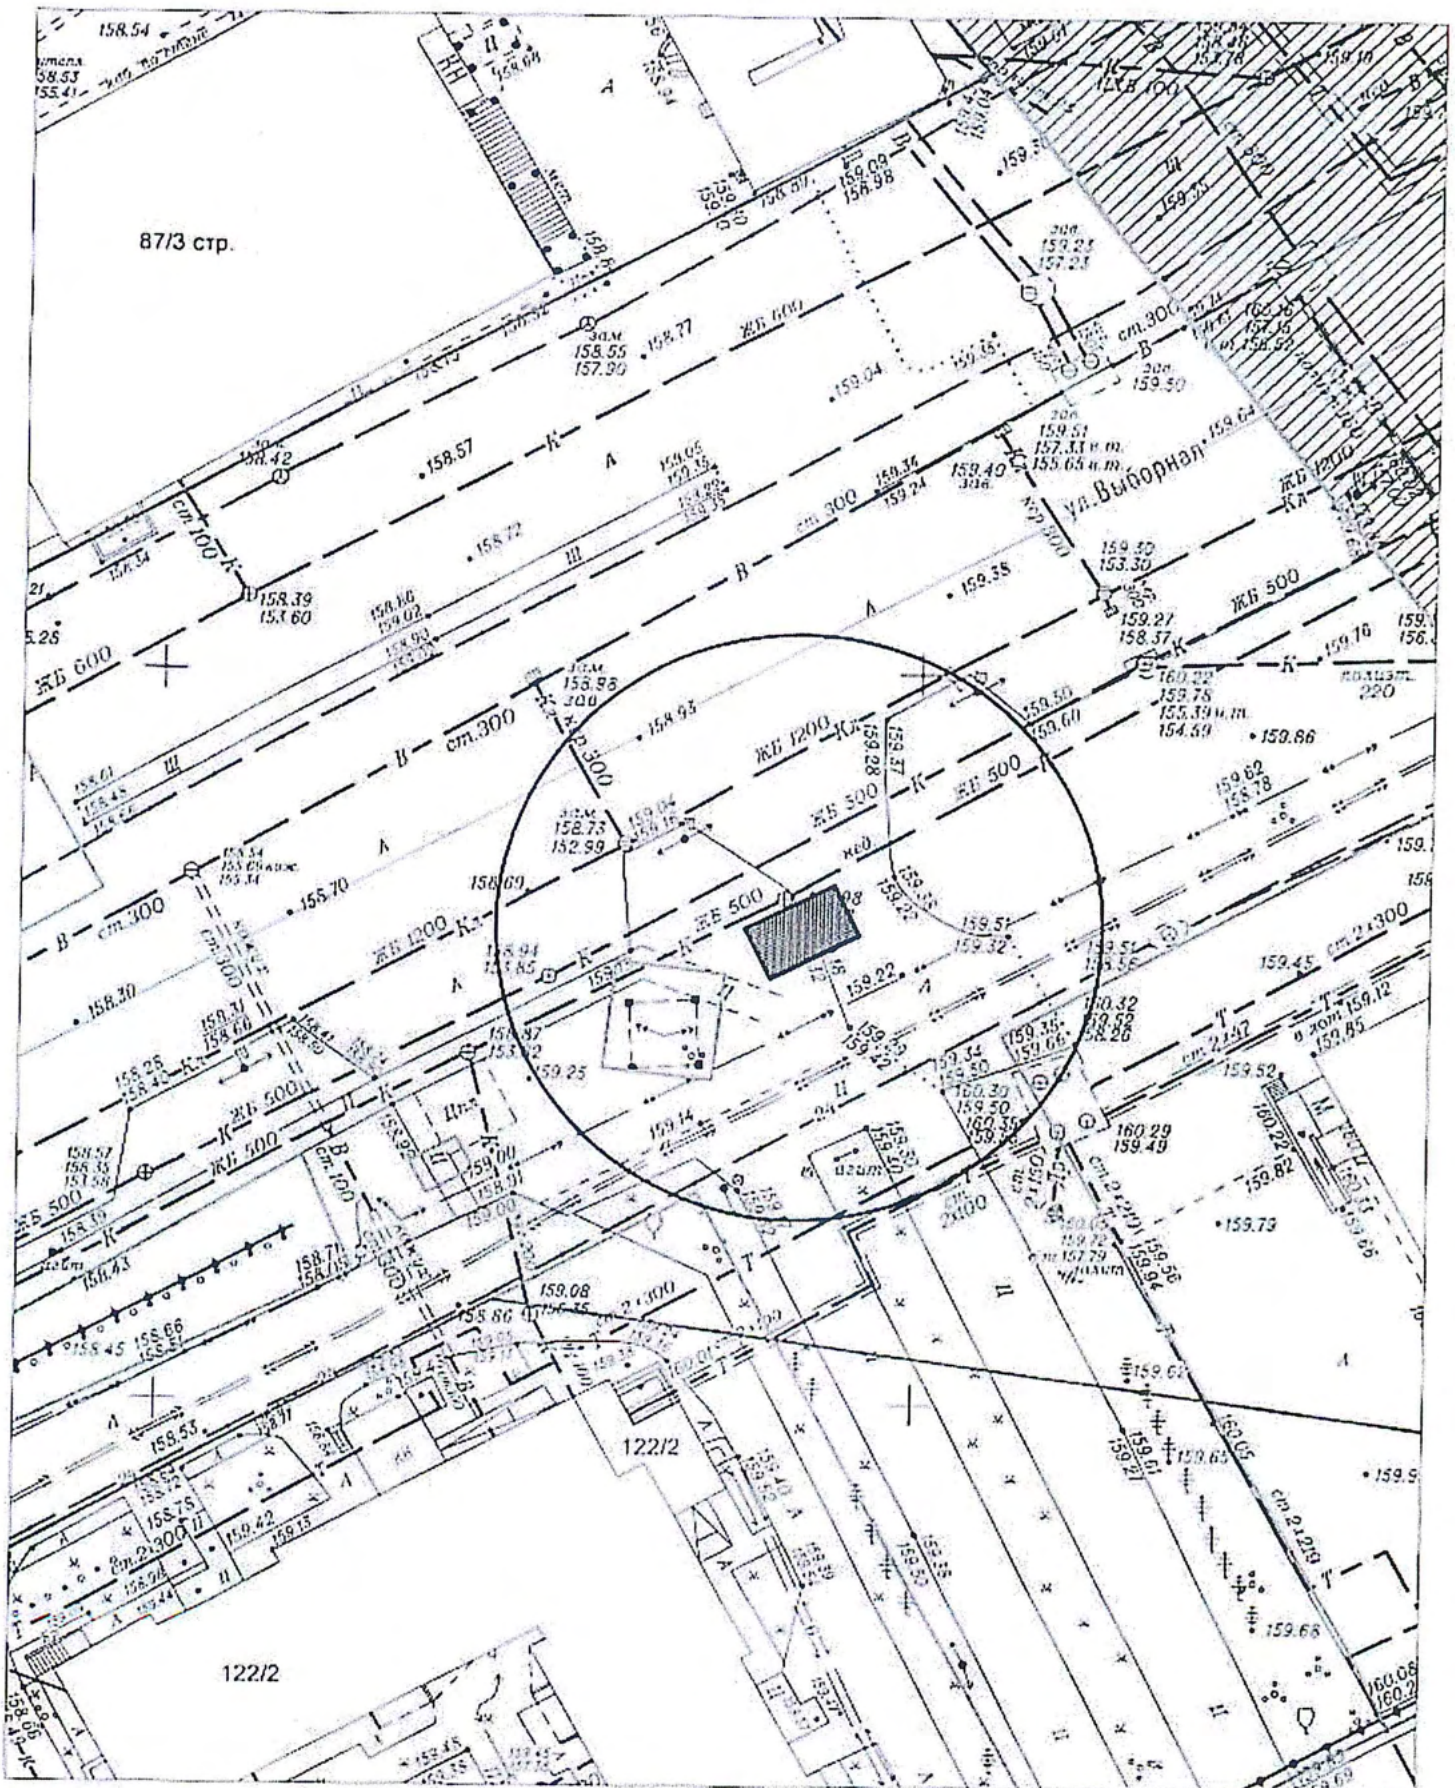


Карта схема территории № 952  
по адресному ориентиру ул. Трехотажная 49/1  
на топографическом плане М1:500

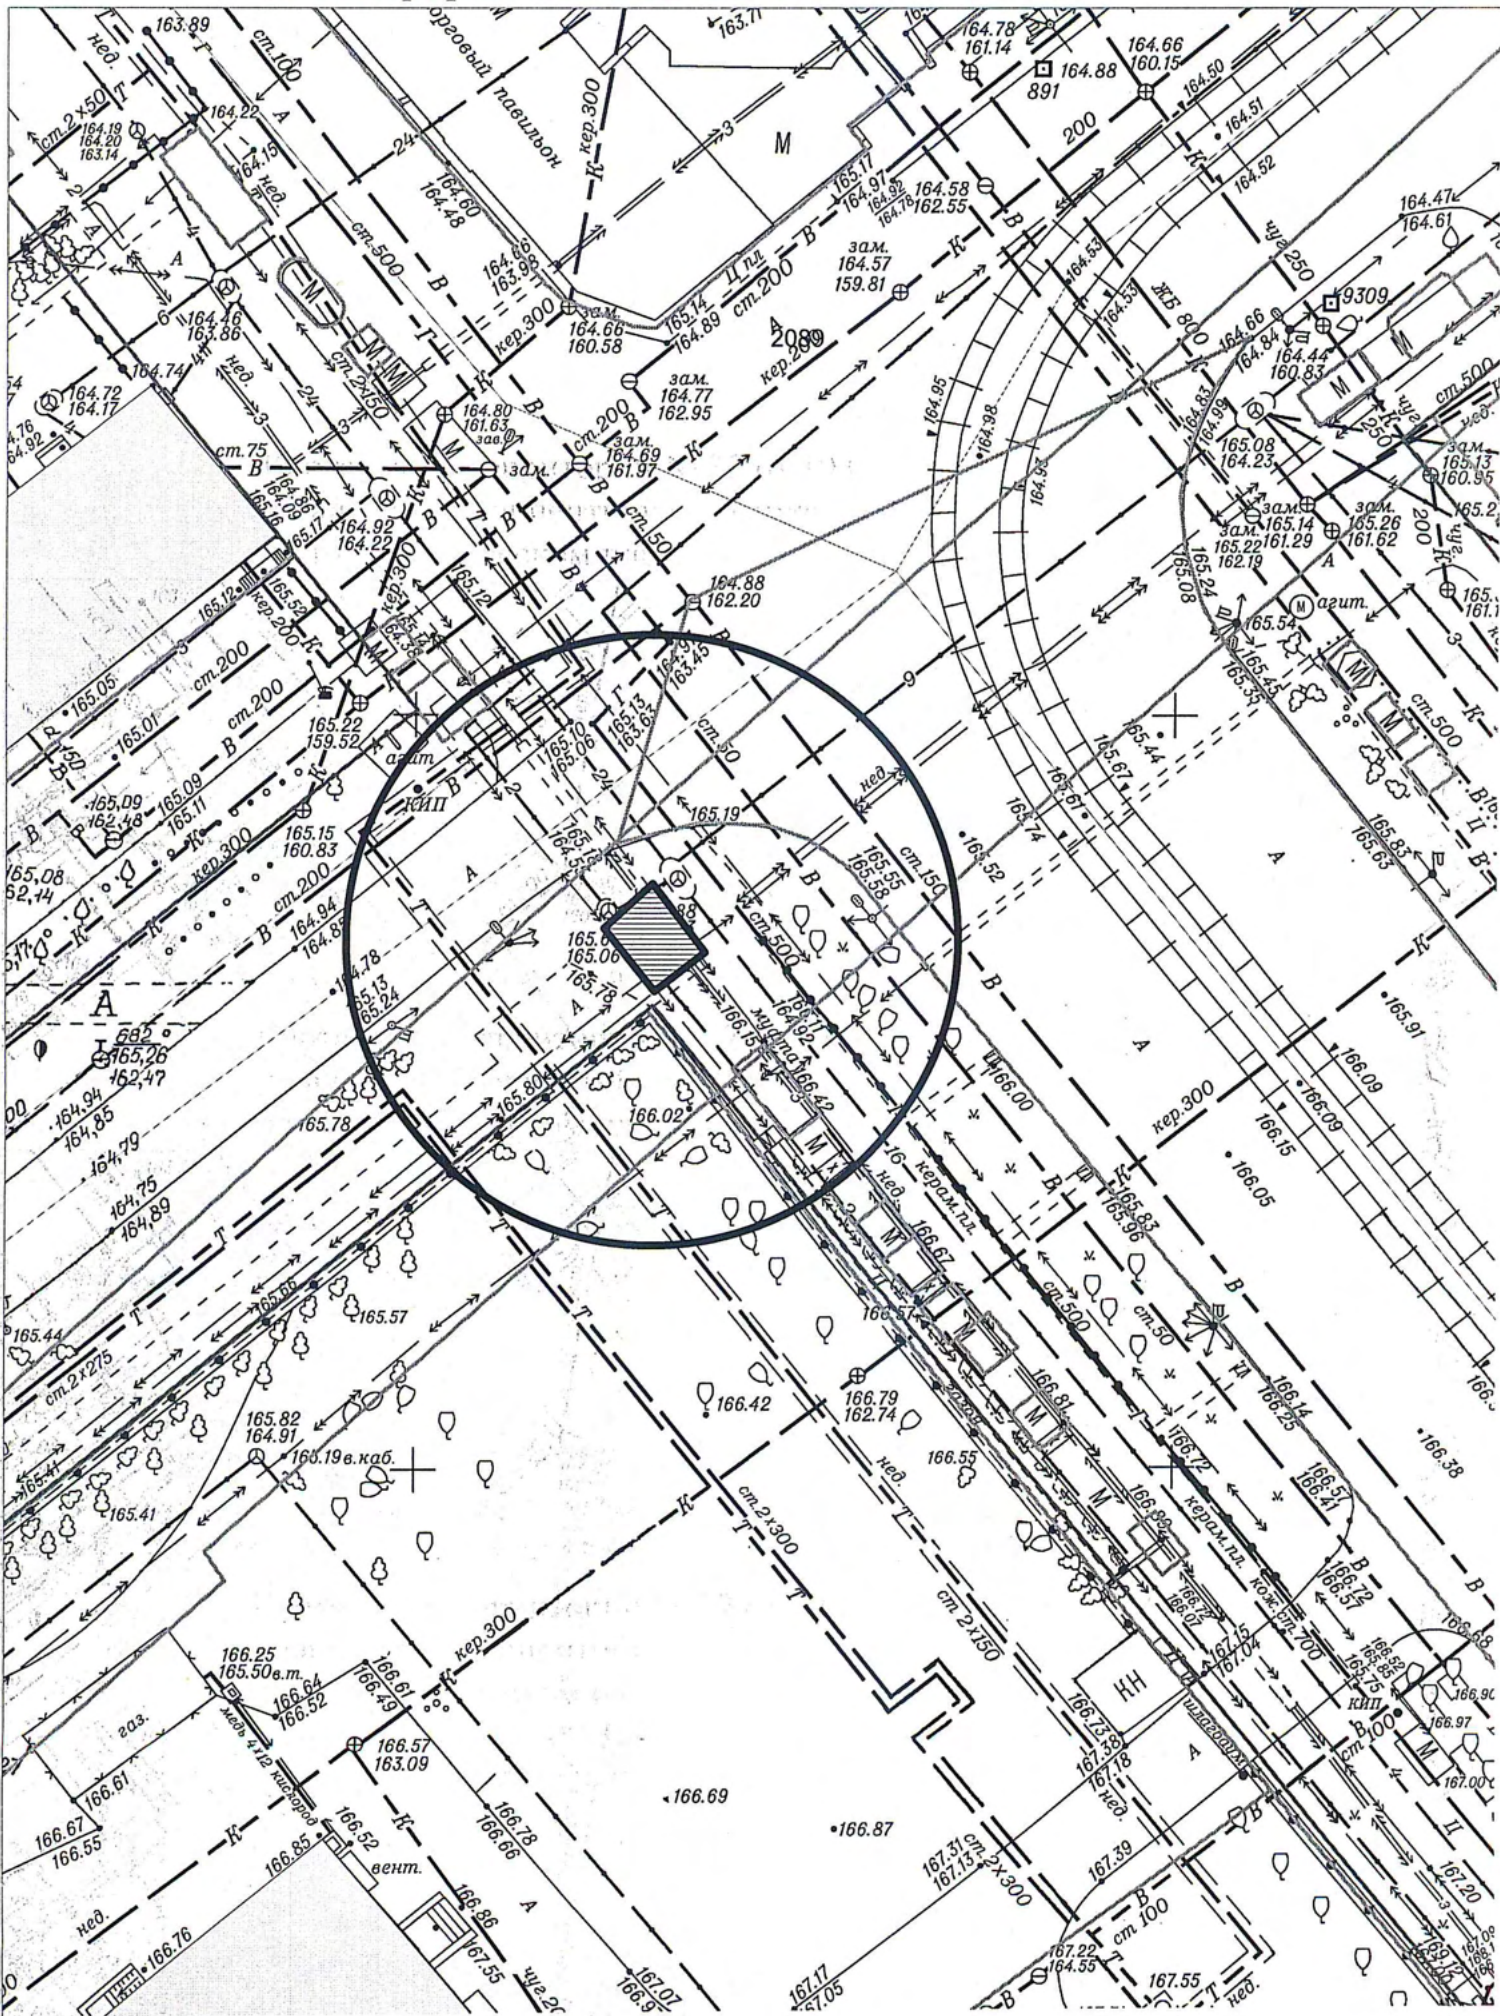


Карта схема территории № 953  
по адресному ориентиру ул. Суркова 77  
на топографическом плане М1:500

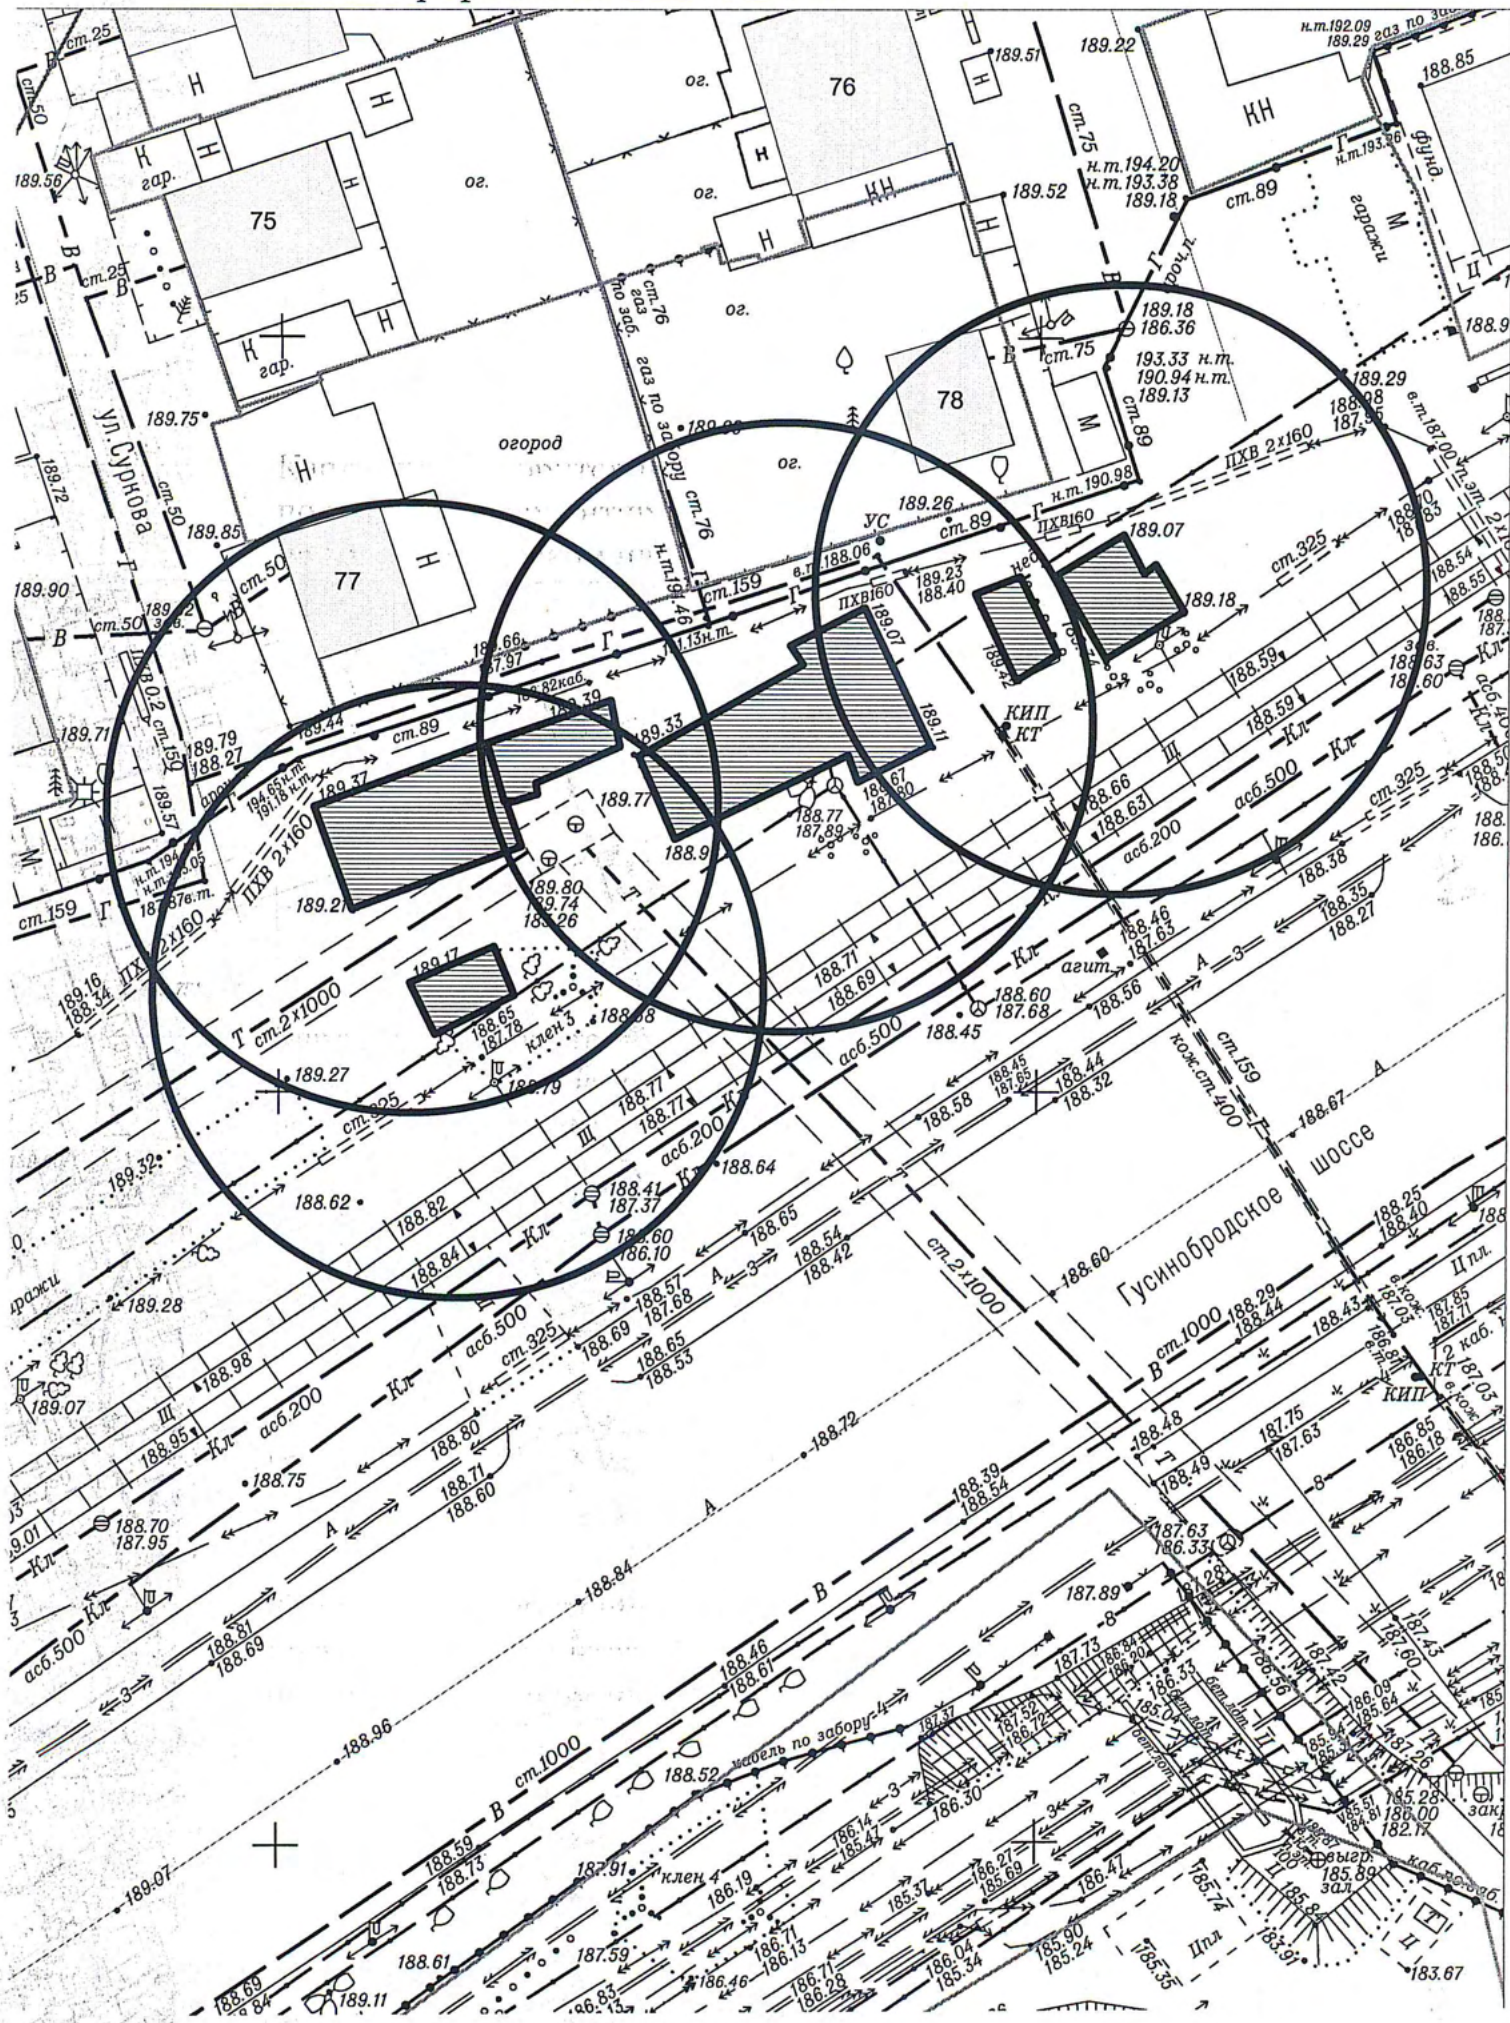


Карта схема территории № 954  
по адресному ориентиру ул. Гусинобродское шоссе 27  
на топографическом плане М1:500

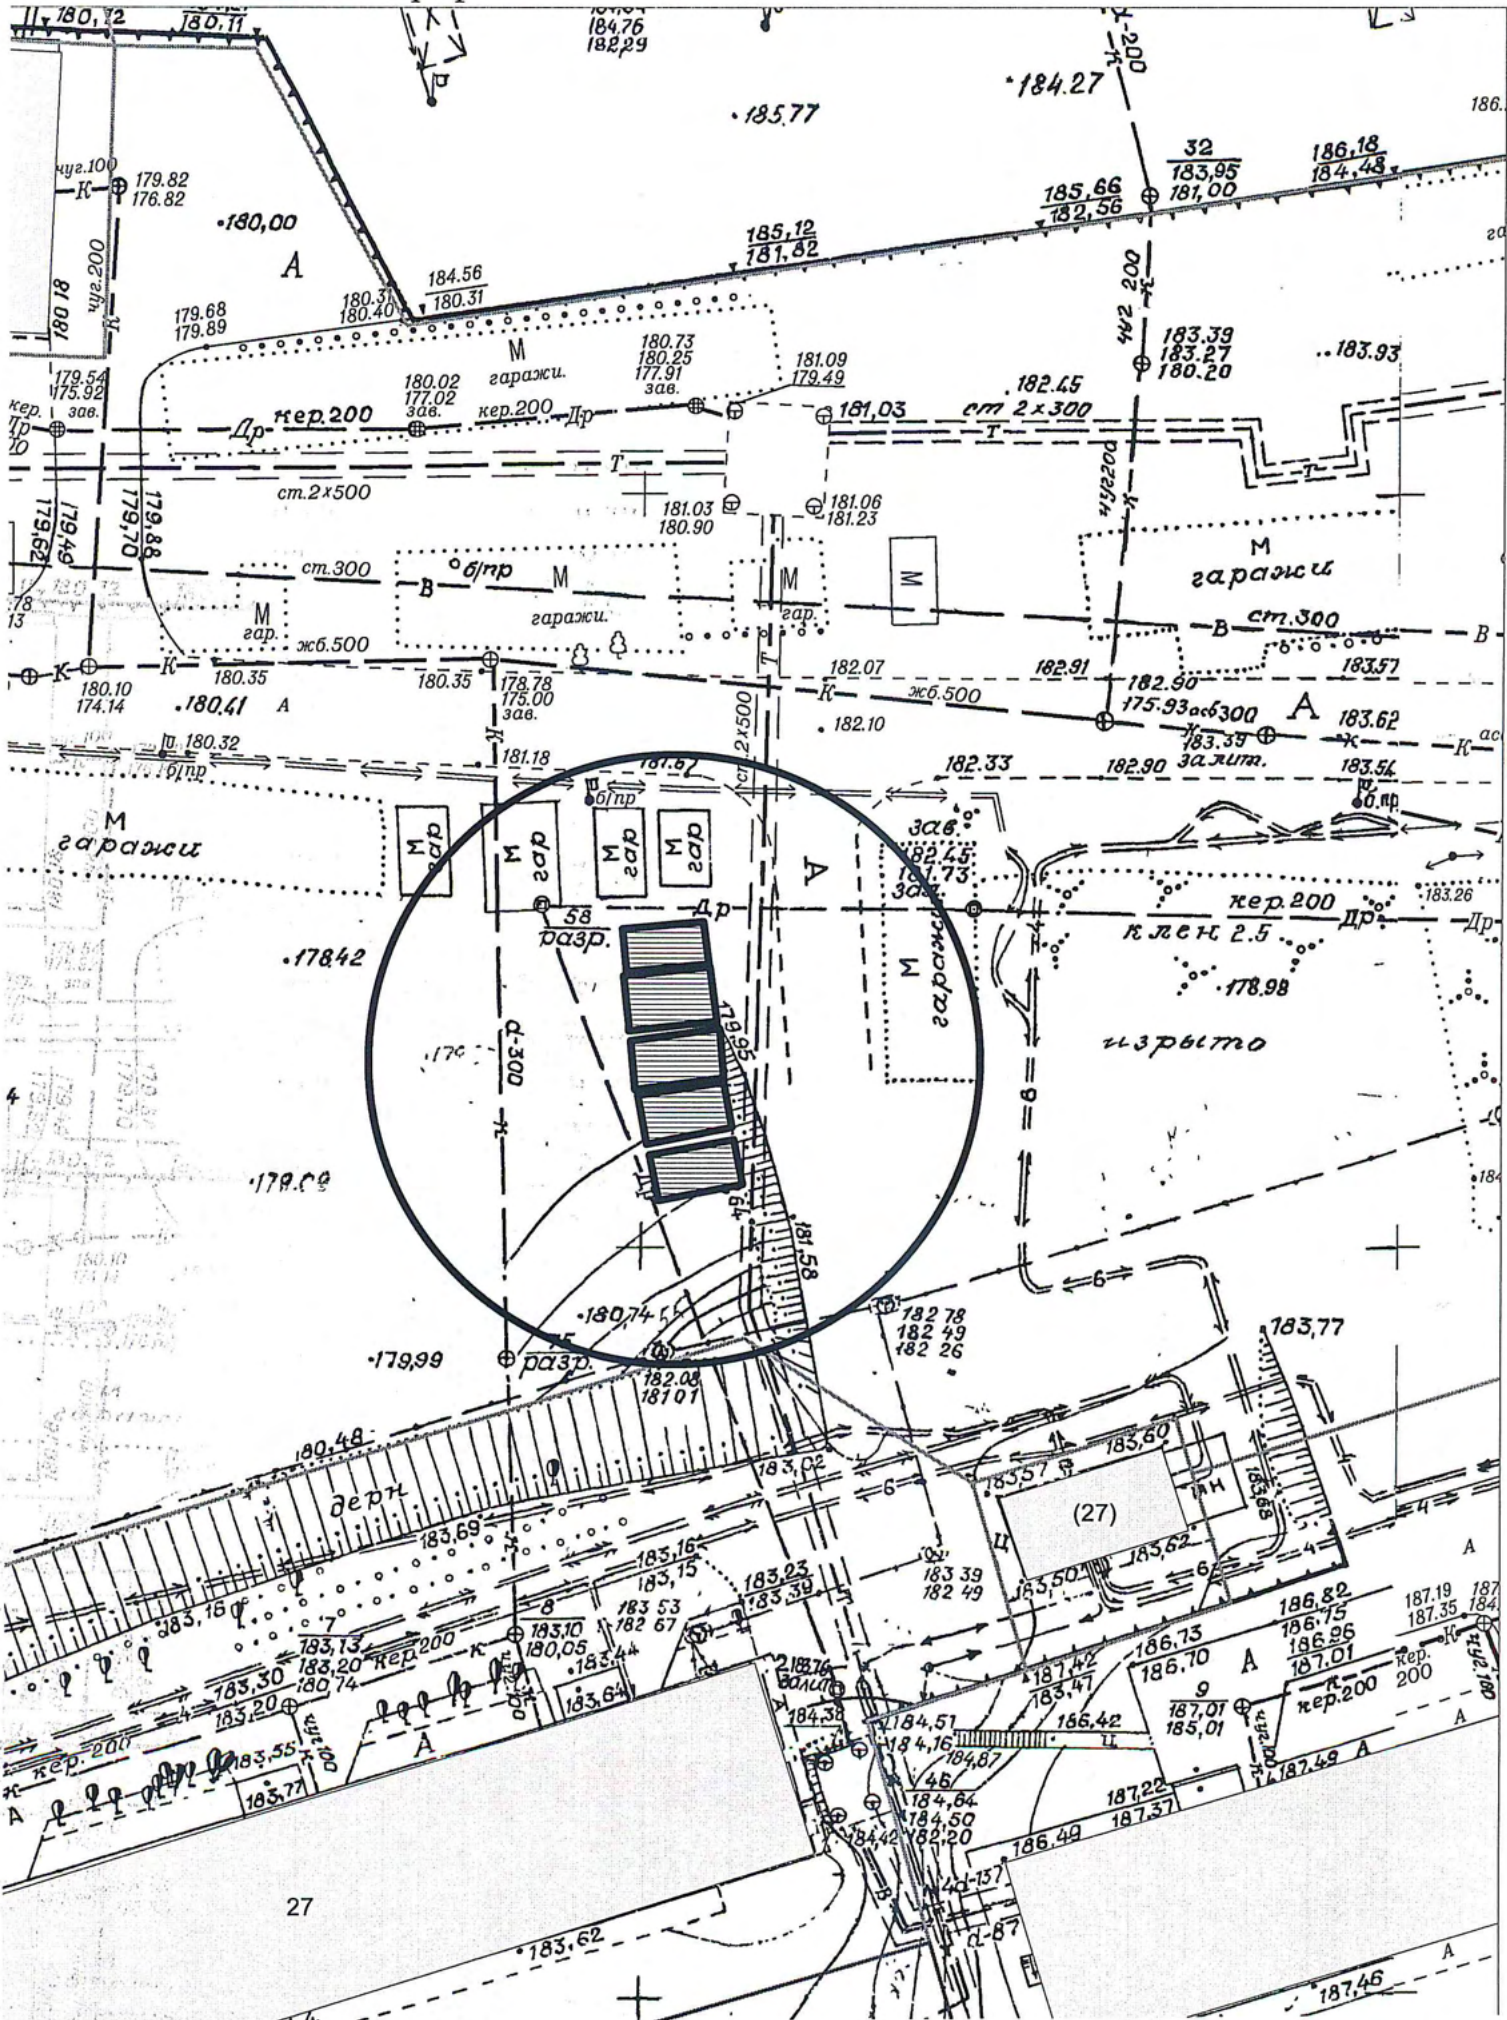


Карта схема территории № 955  
по адресному ориентиру Гусинобродское Шоссе 33  
на топографическом плане М1:500

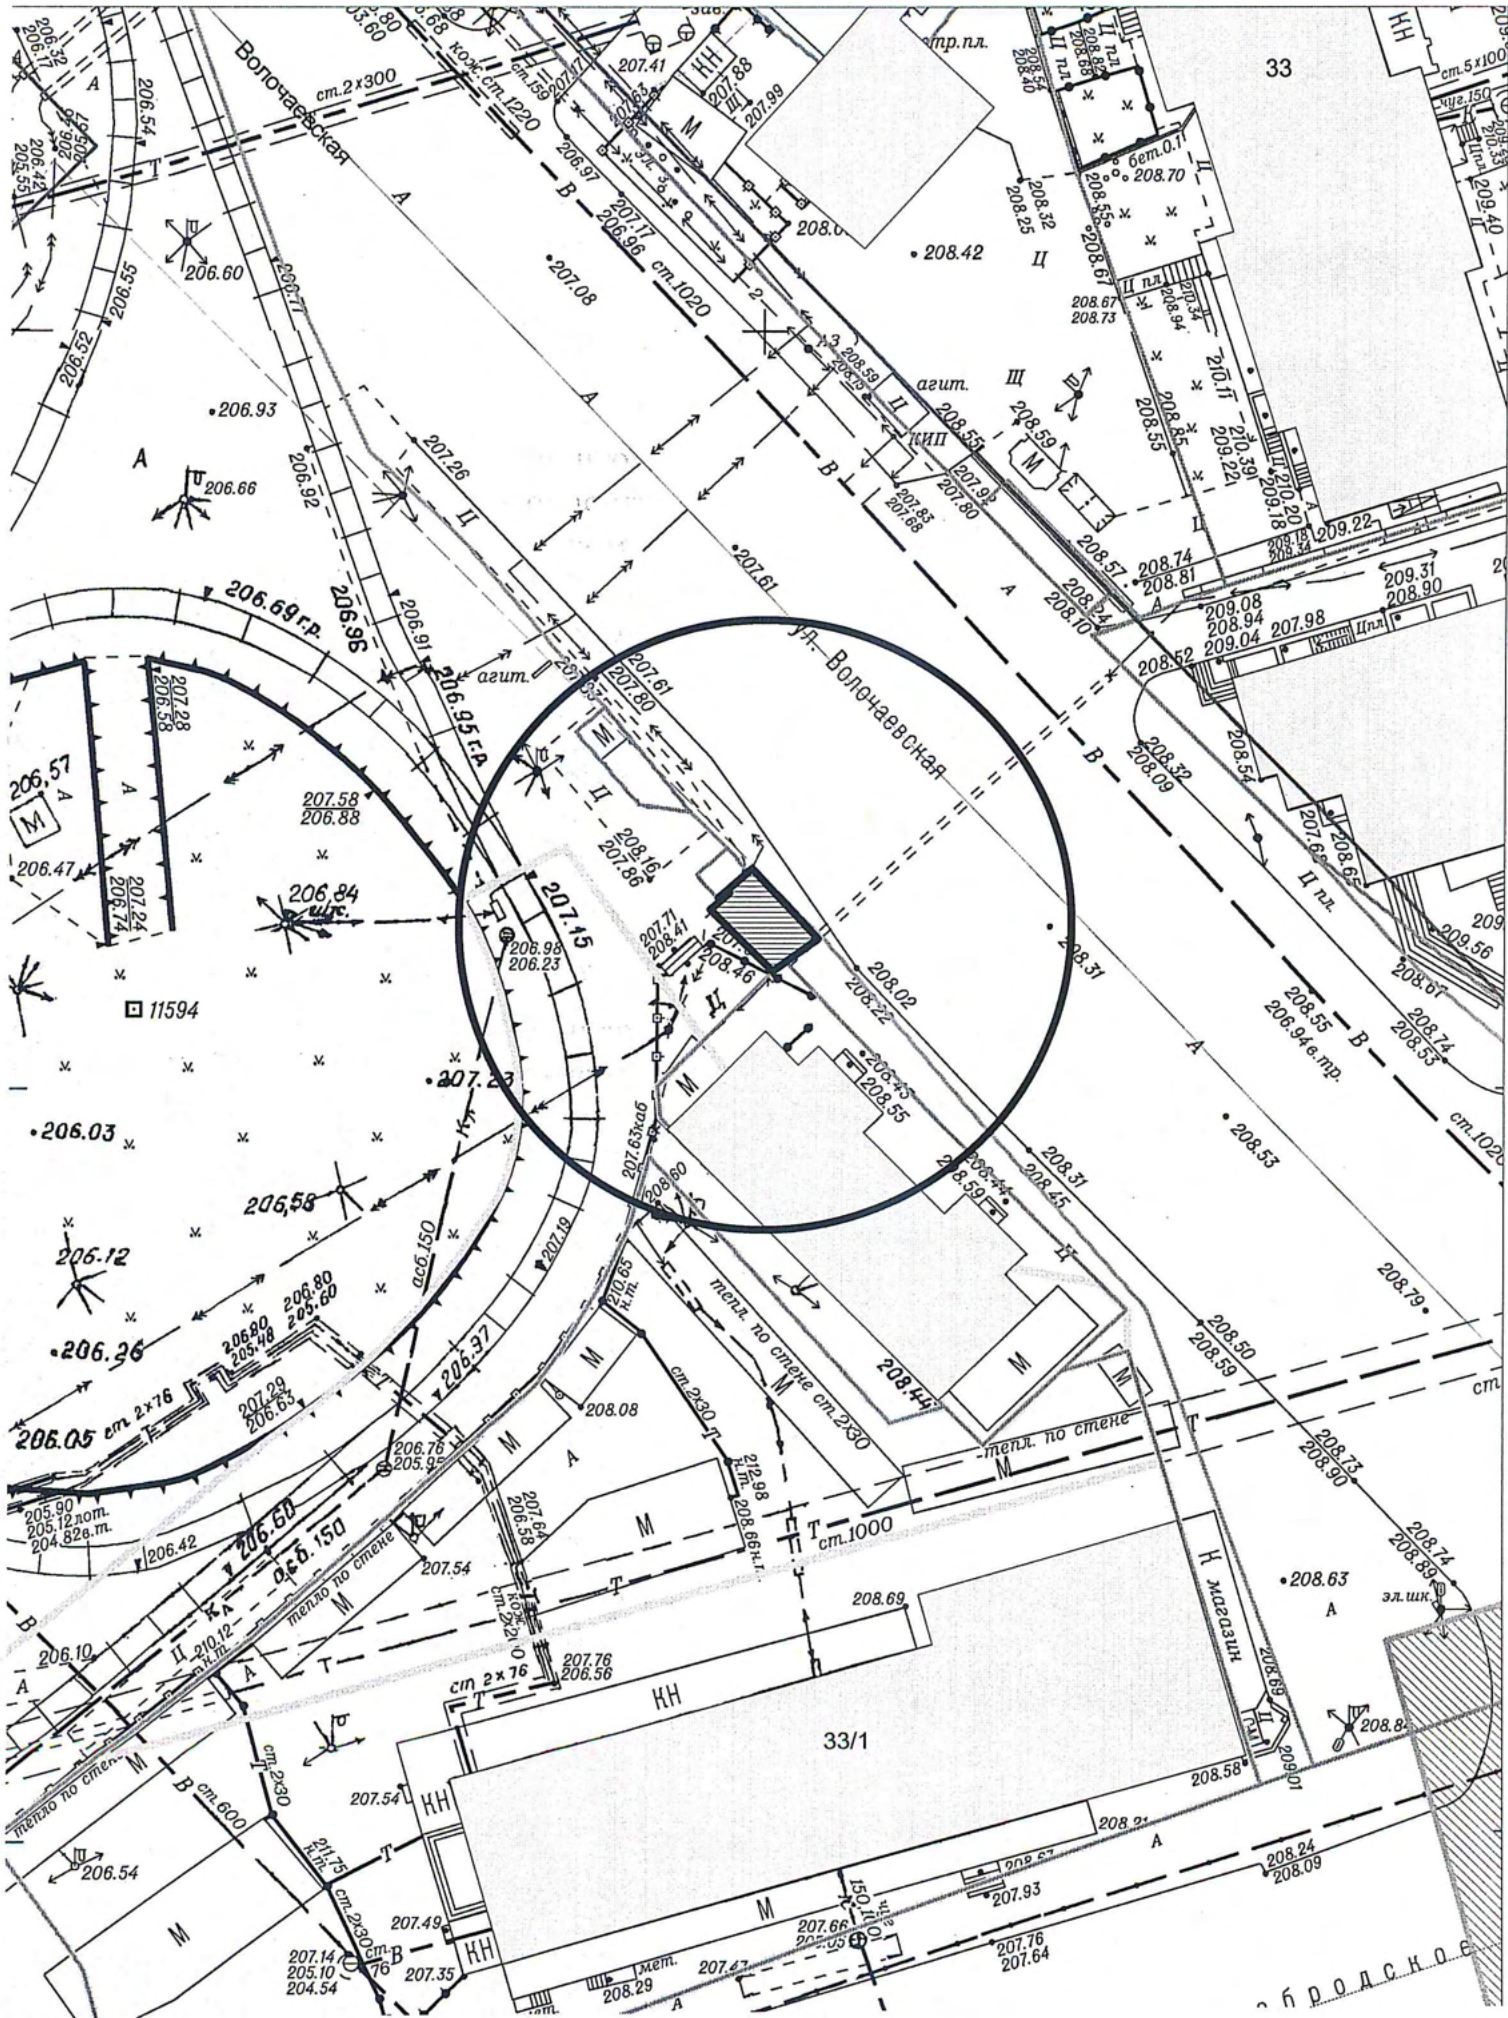


Карта схема территории № 956  
по адресному ориентиру Гусинобродское Шоссе 33  
на топографическом плане М1:500

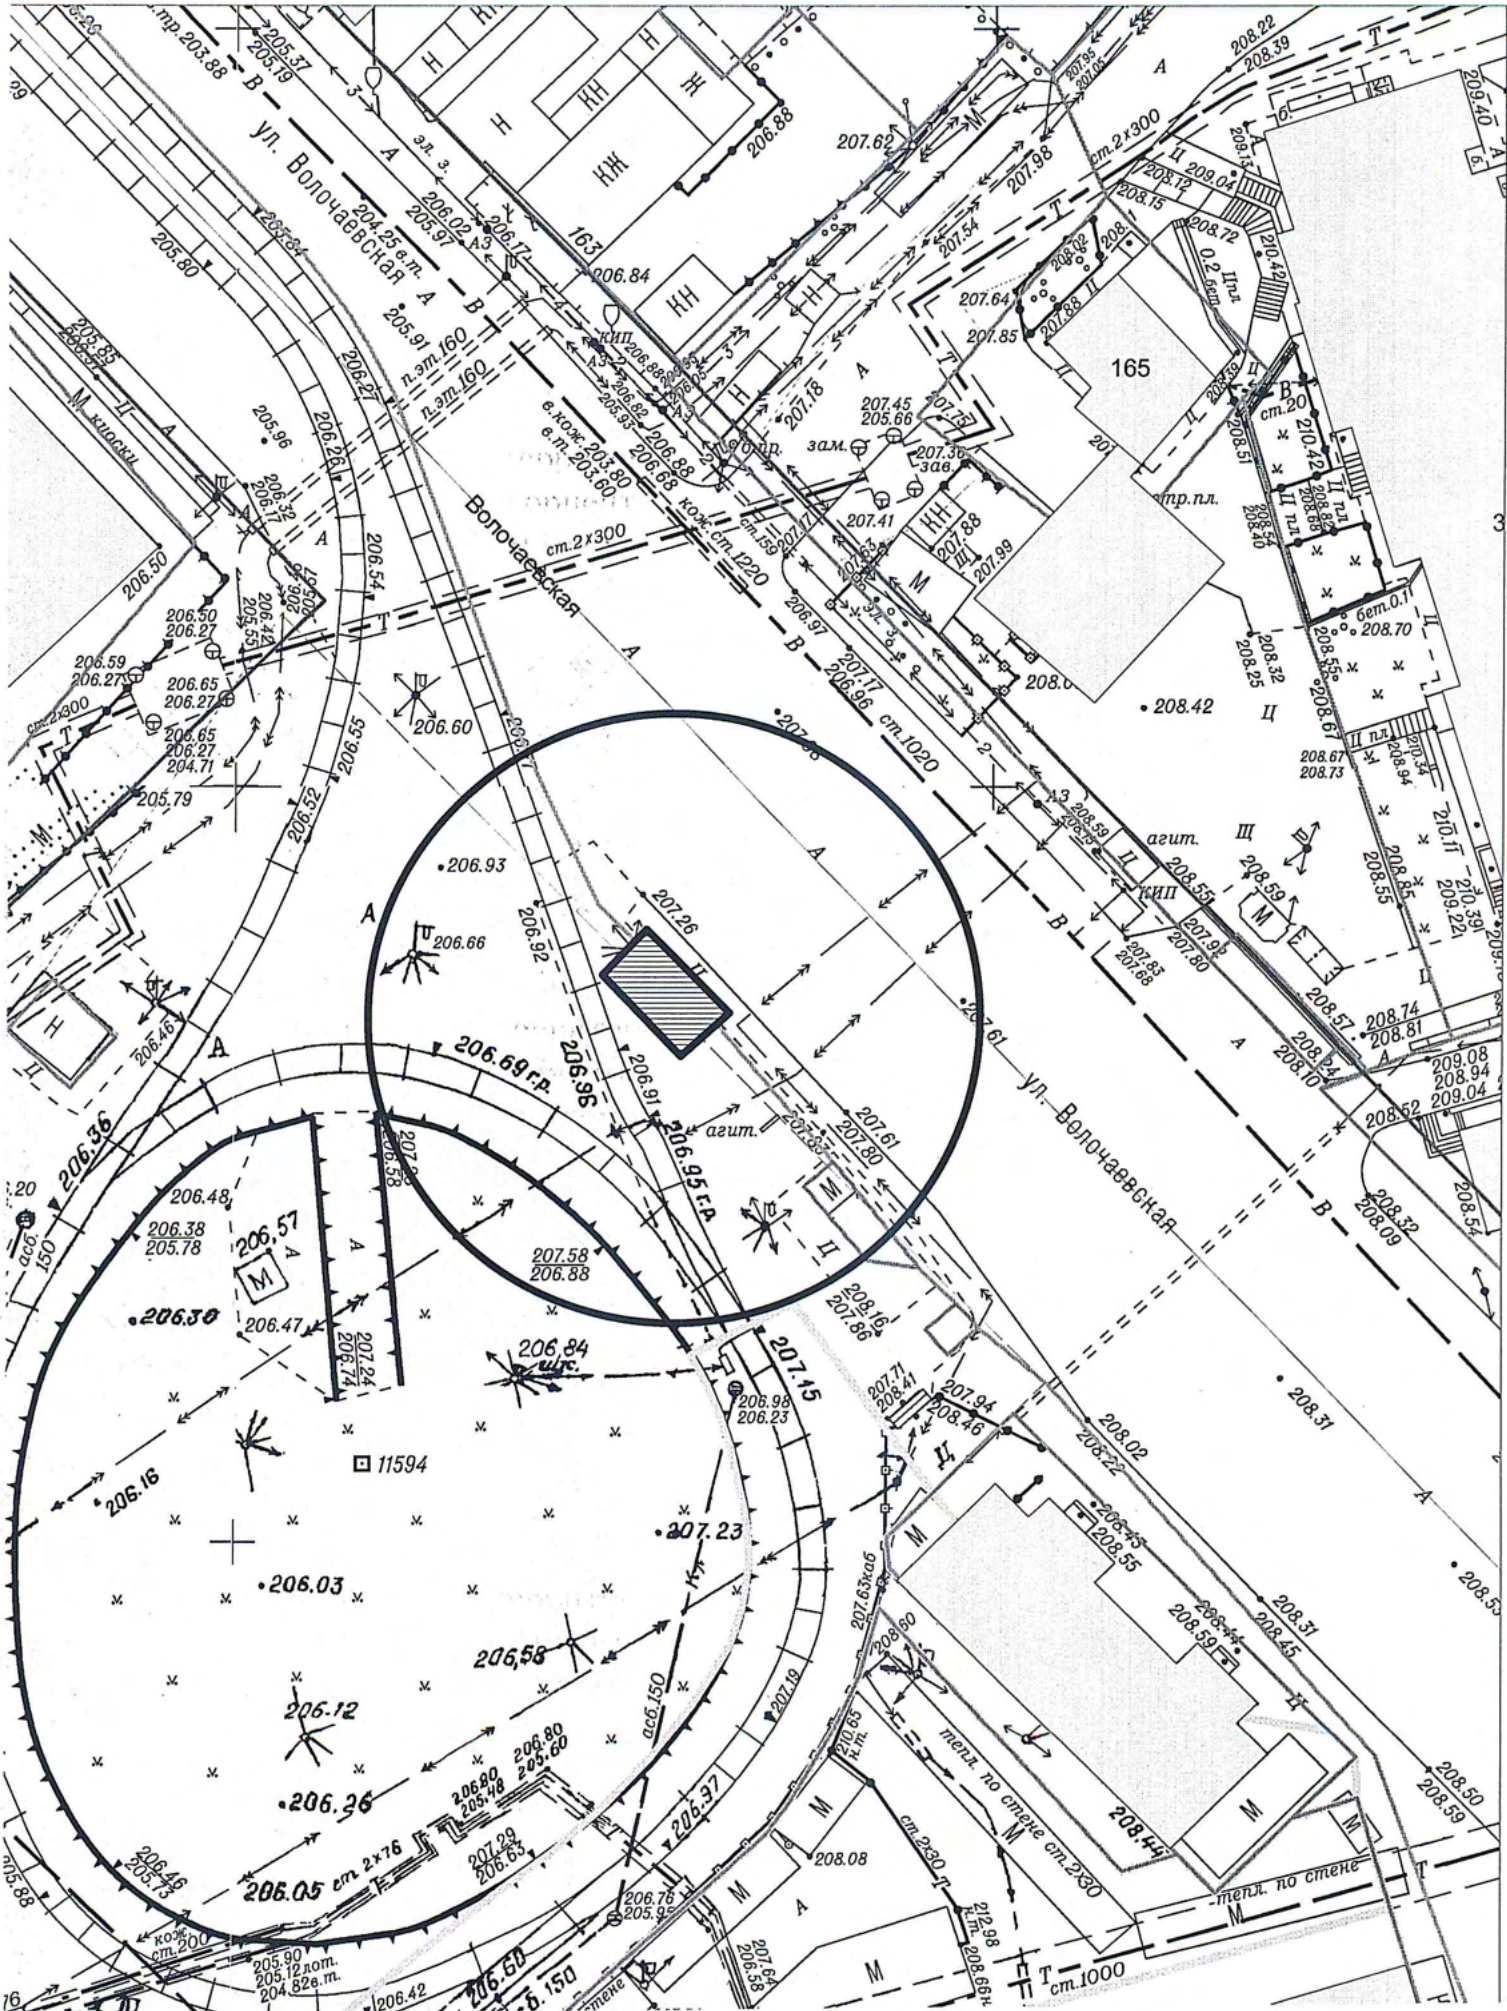

Карта схема территории № 957  
по адресному ориентиру Гусинобродское Шоссе 33  
на топографическом плане М1:500

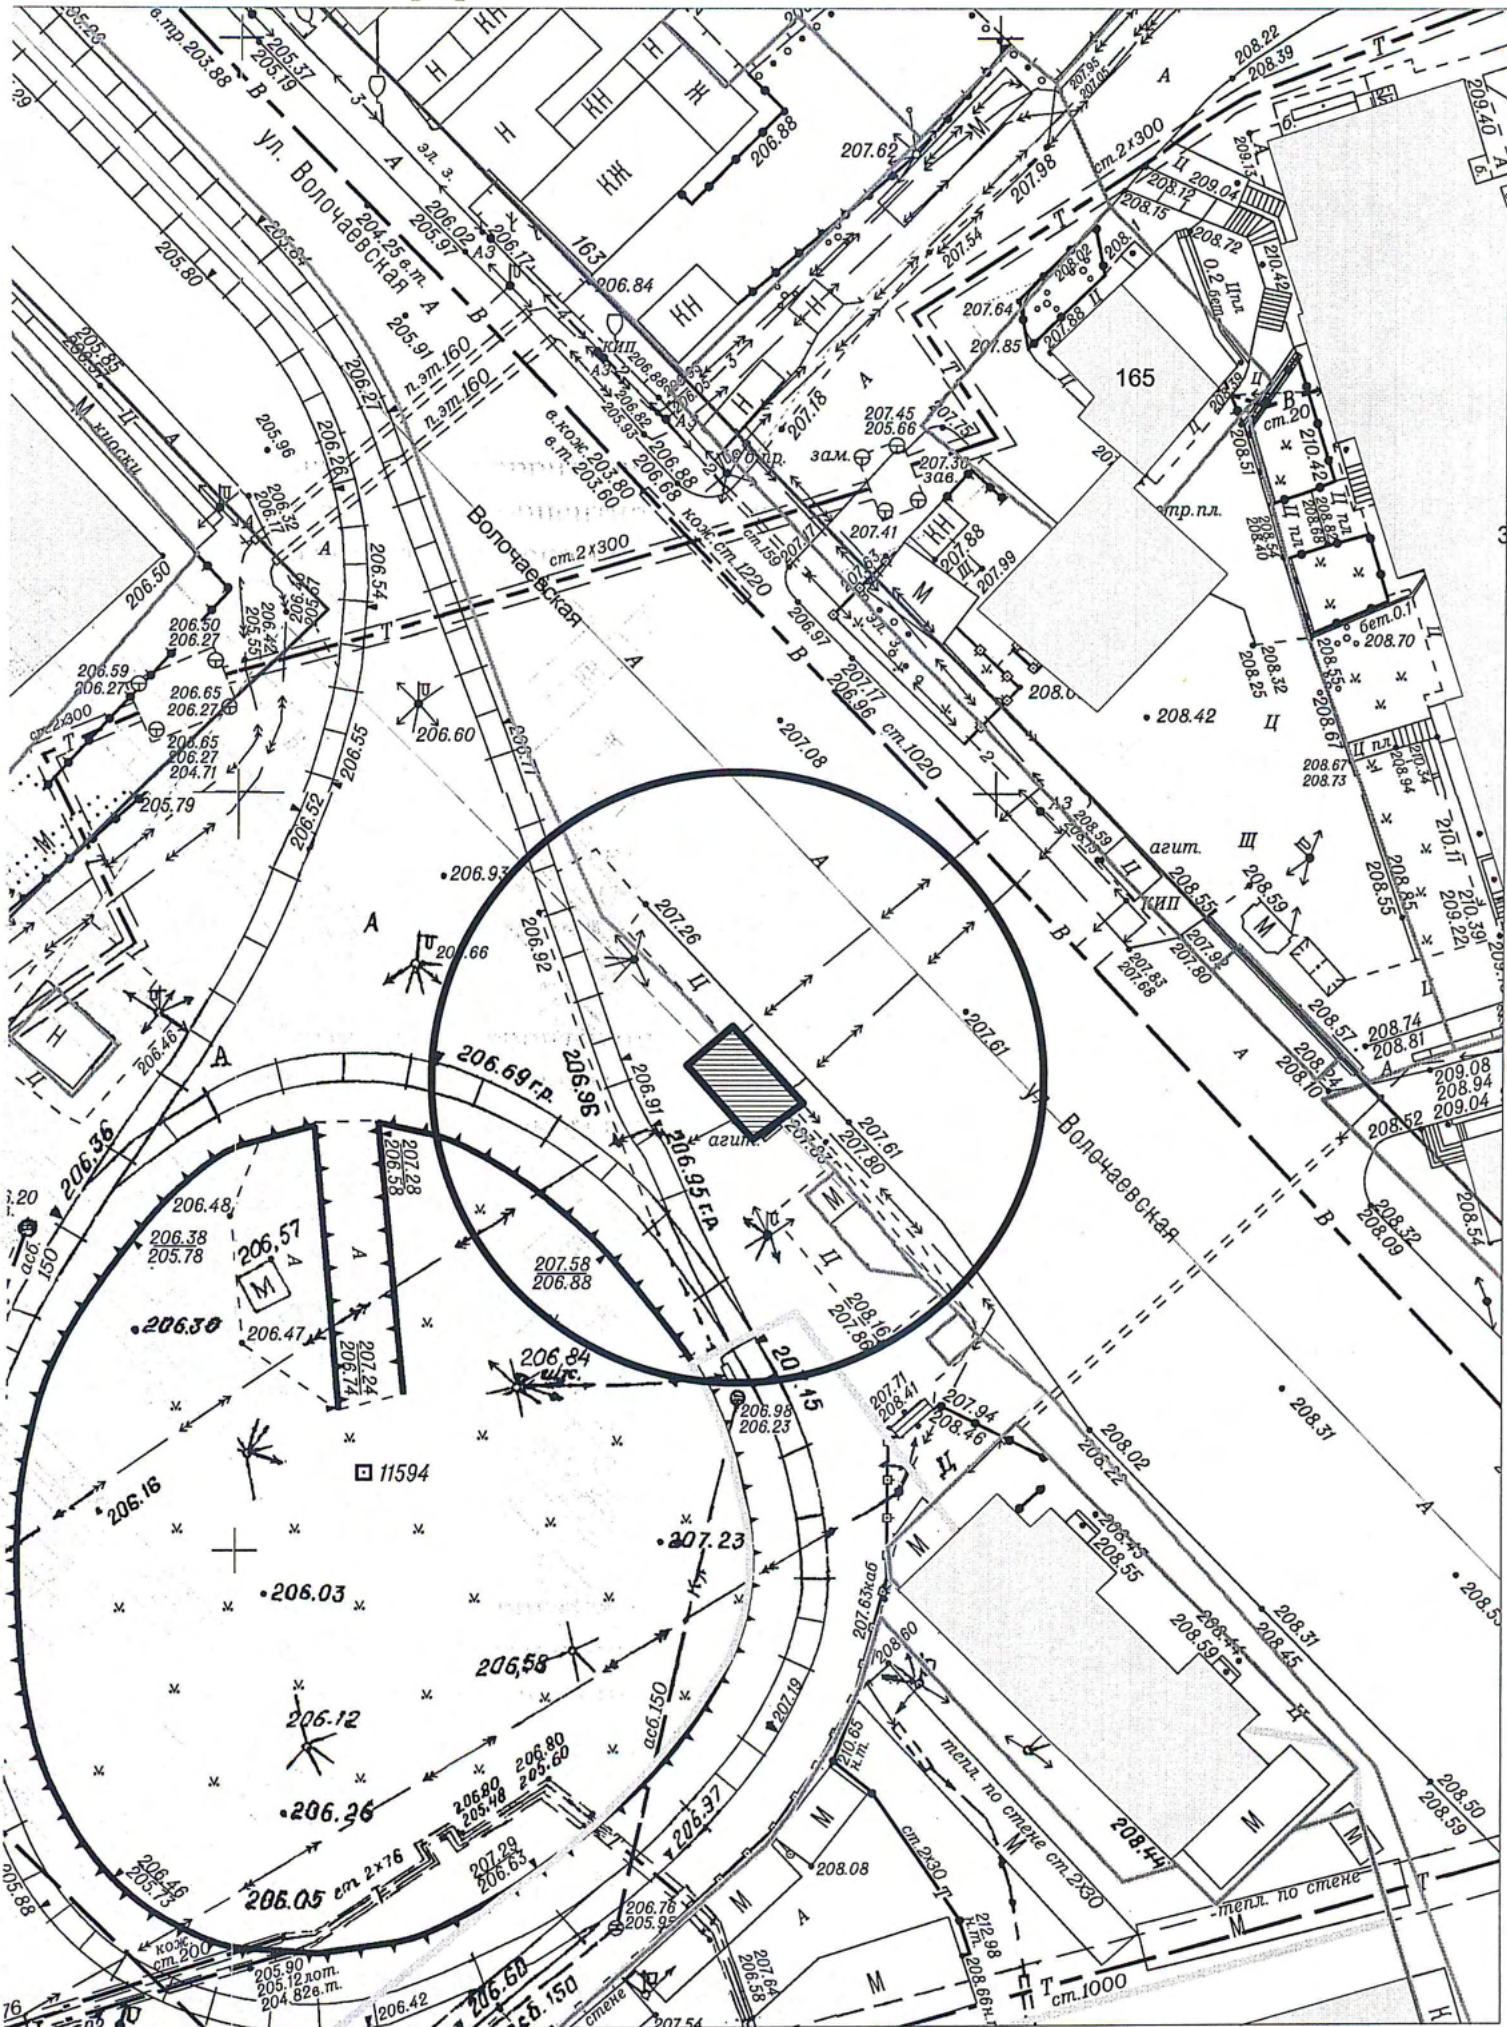


Карта схема территории № 958  
по адресному ориентеру ул. Есенина 29  
на топографическом плане М1:500

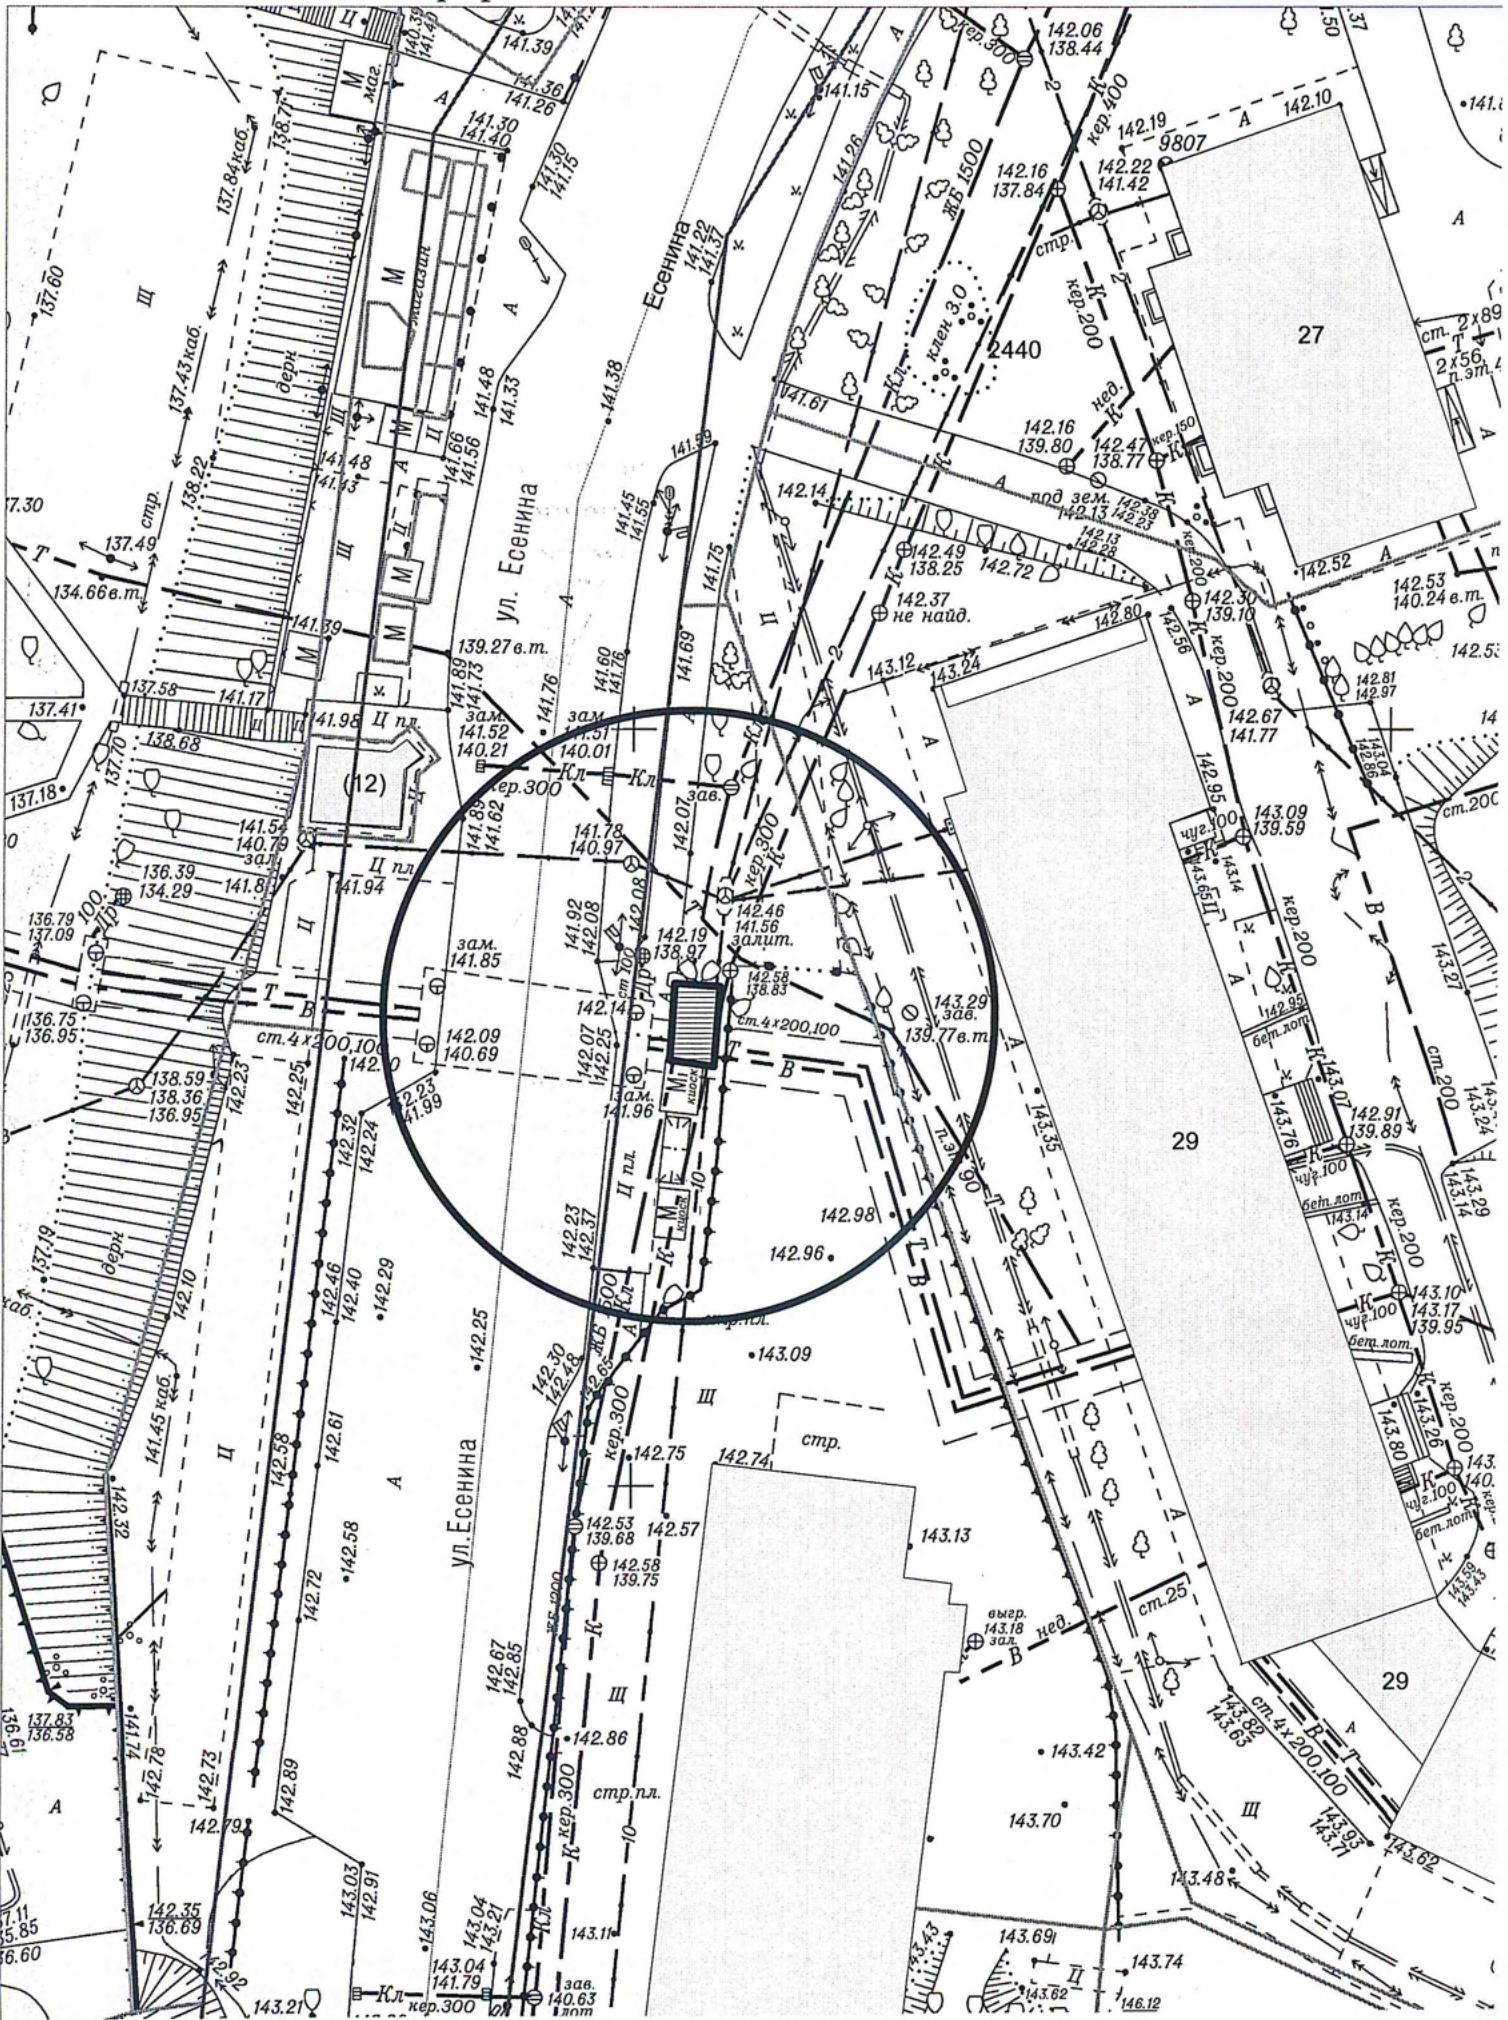





Карта схема территории № 959  
по адресному ориентиру ул. А. Лежена 5  
на топографическом плане М1:500

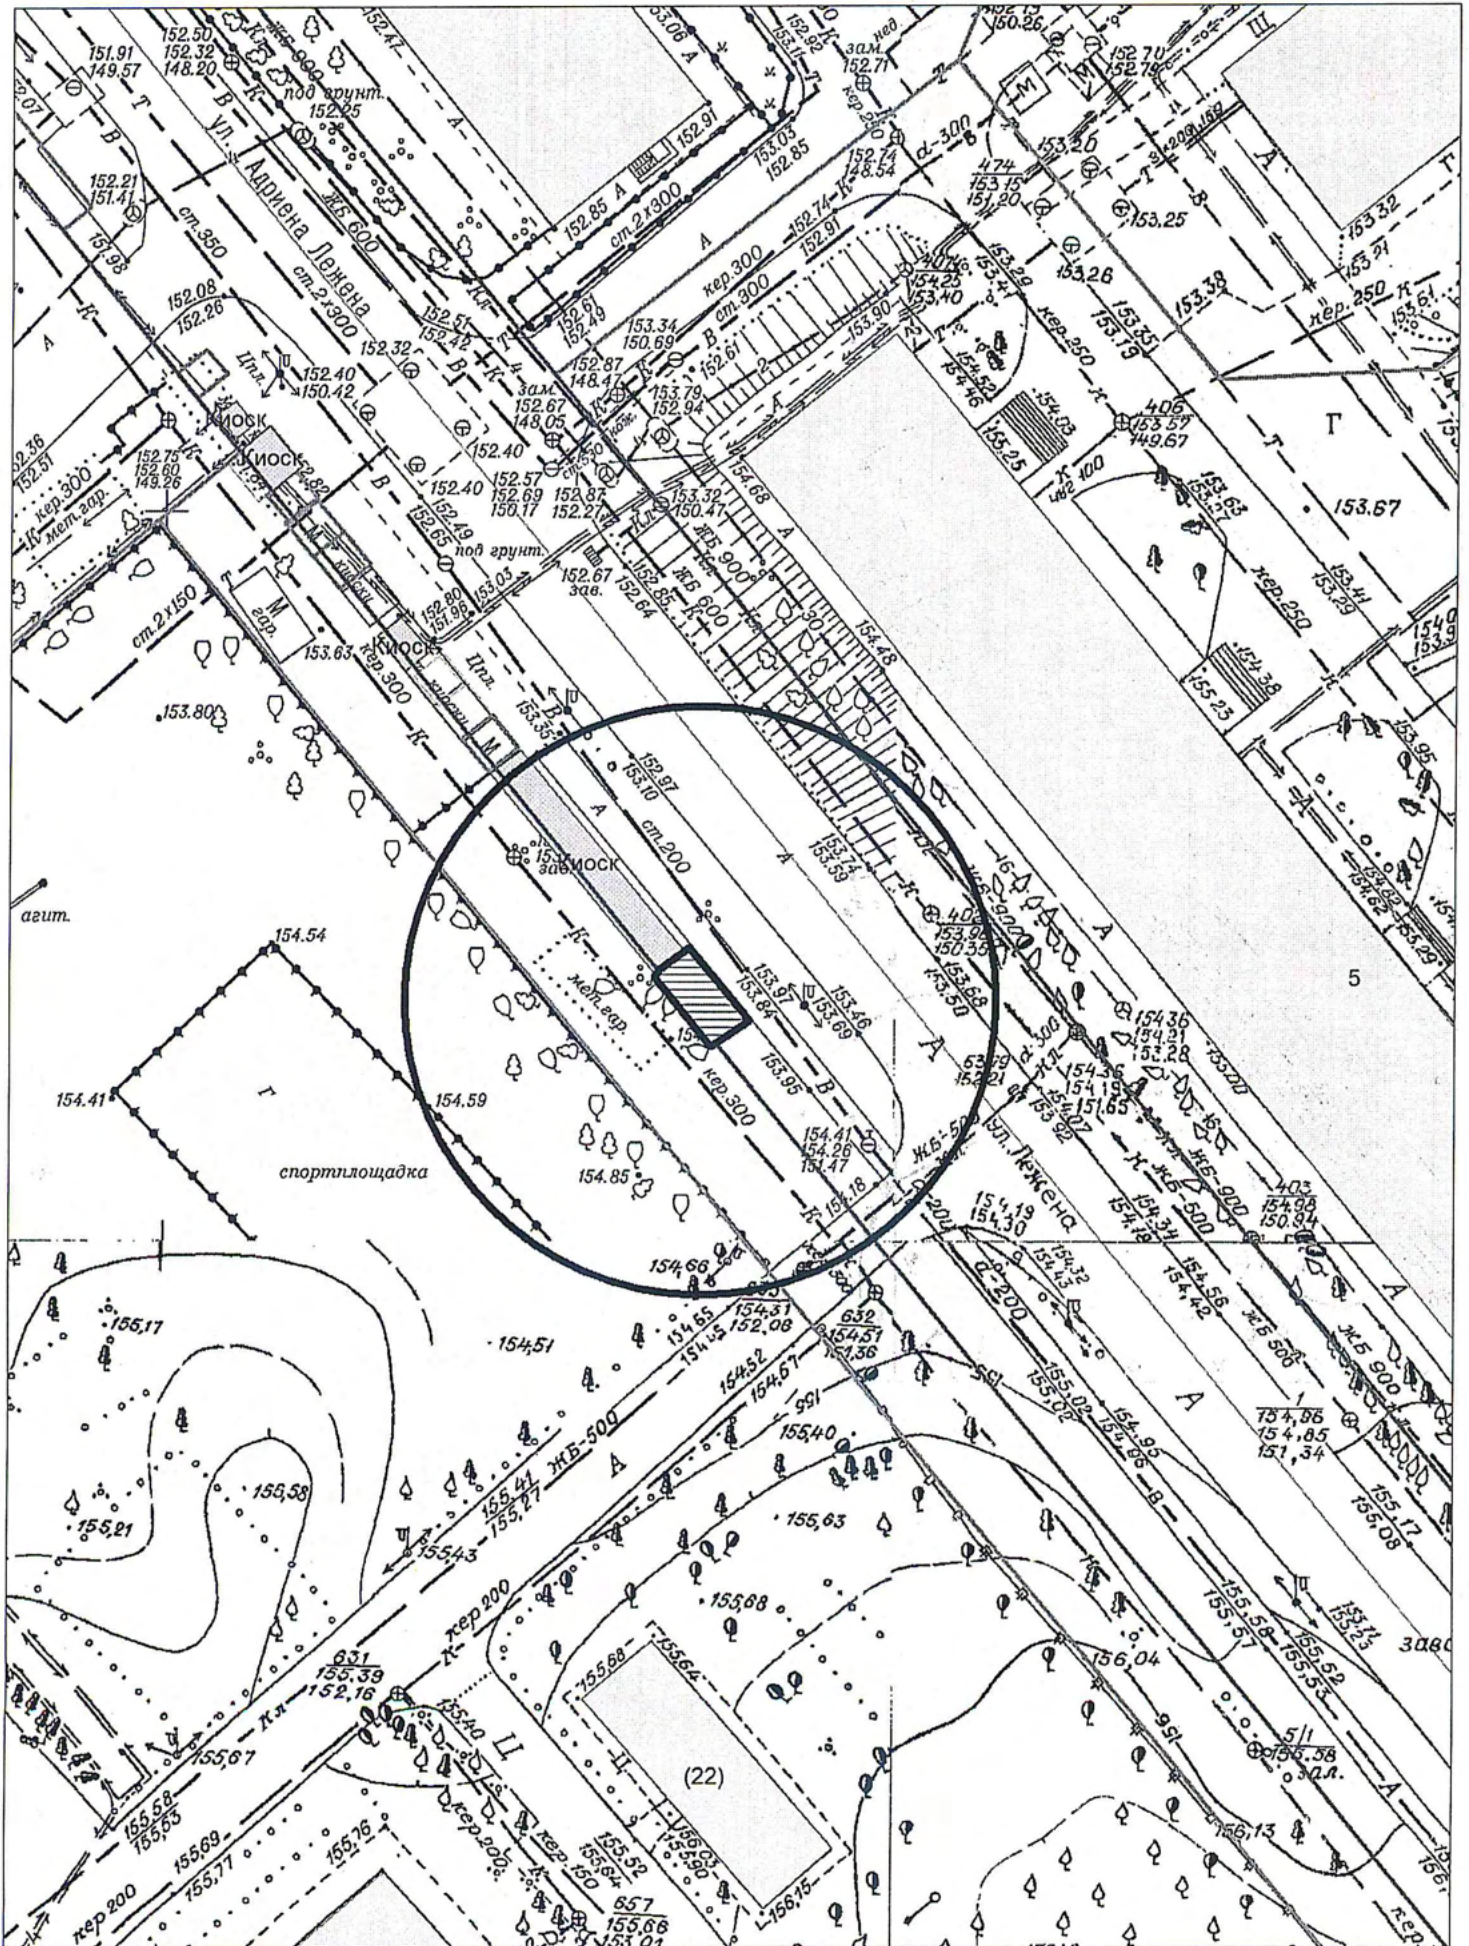

Карта схема территории № 960  
по адресному ориентиру ул. Бориса Богаткова 241  
на топографическом плане М1:500

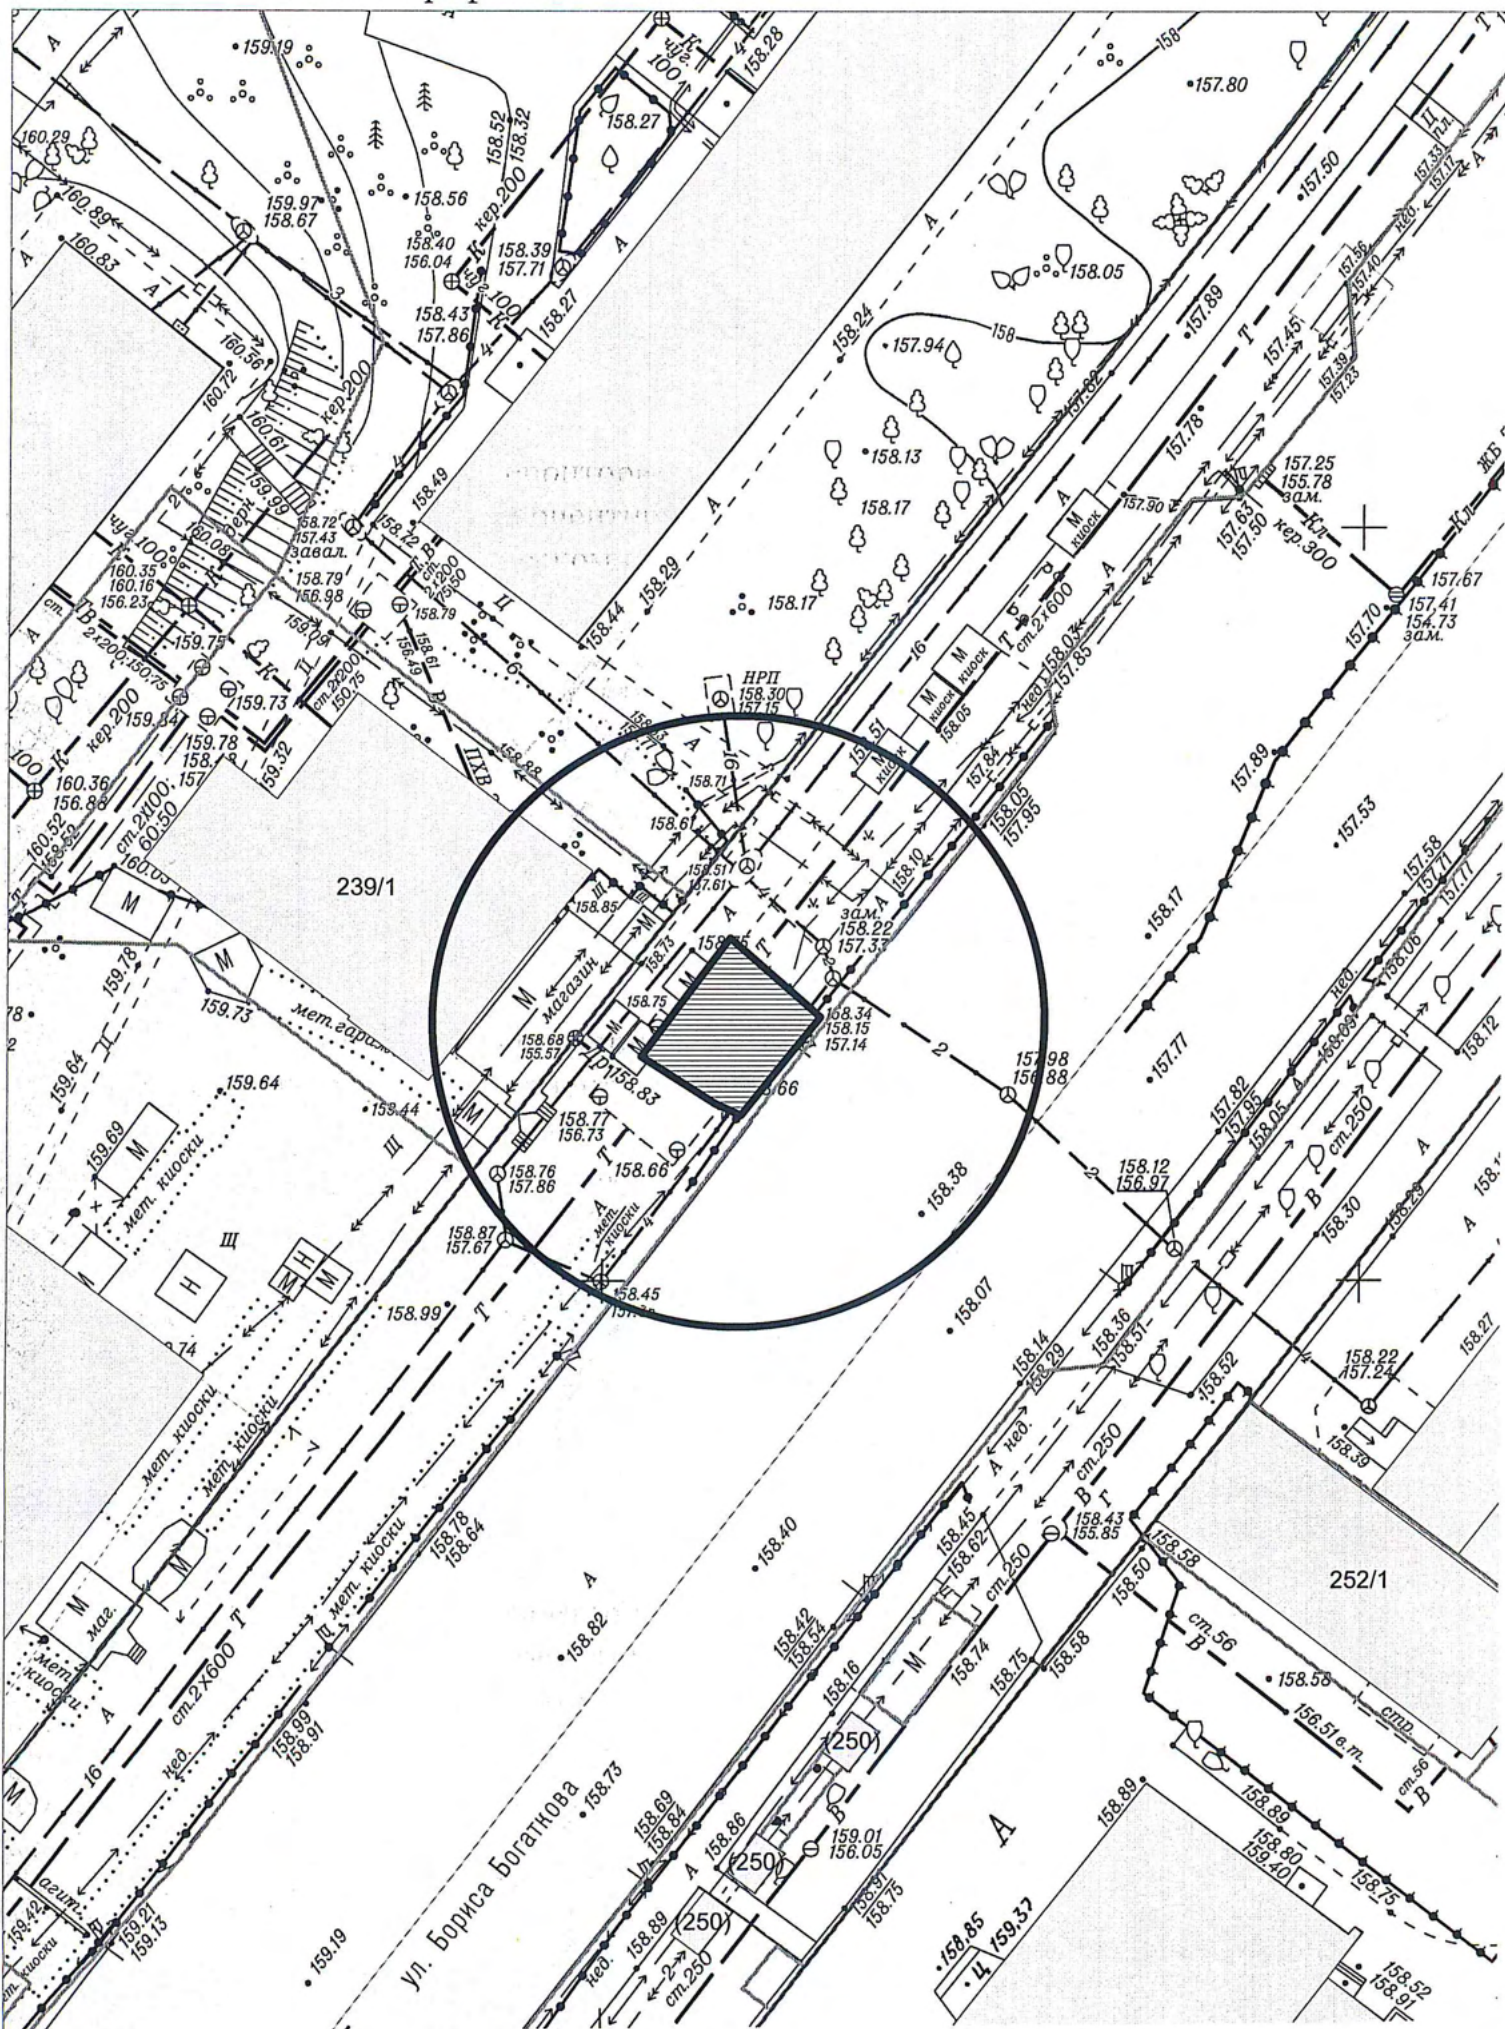

Карта схема территории № 961  
по адресному ориентиру ул. Бориса Богаткова 250  
на топографическом плане М1:500

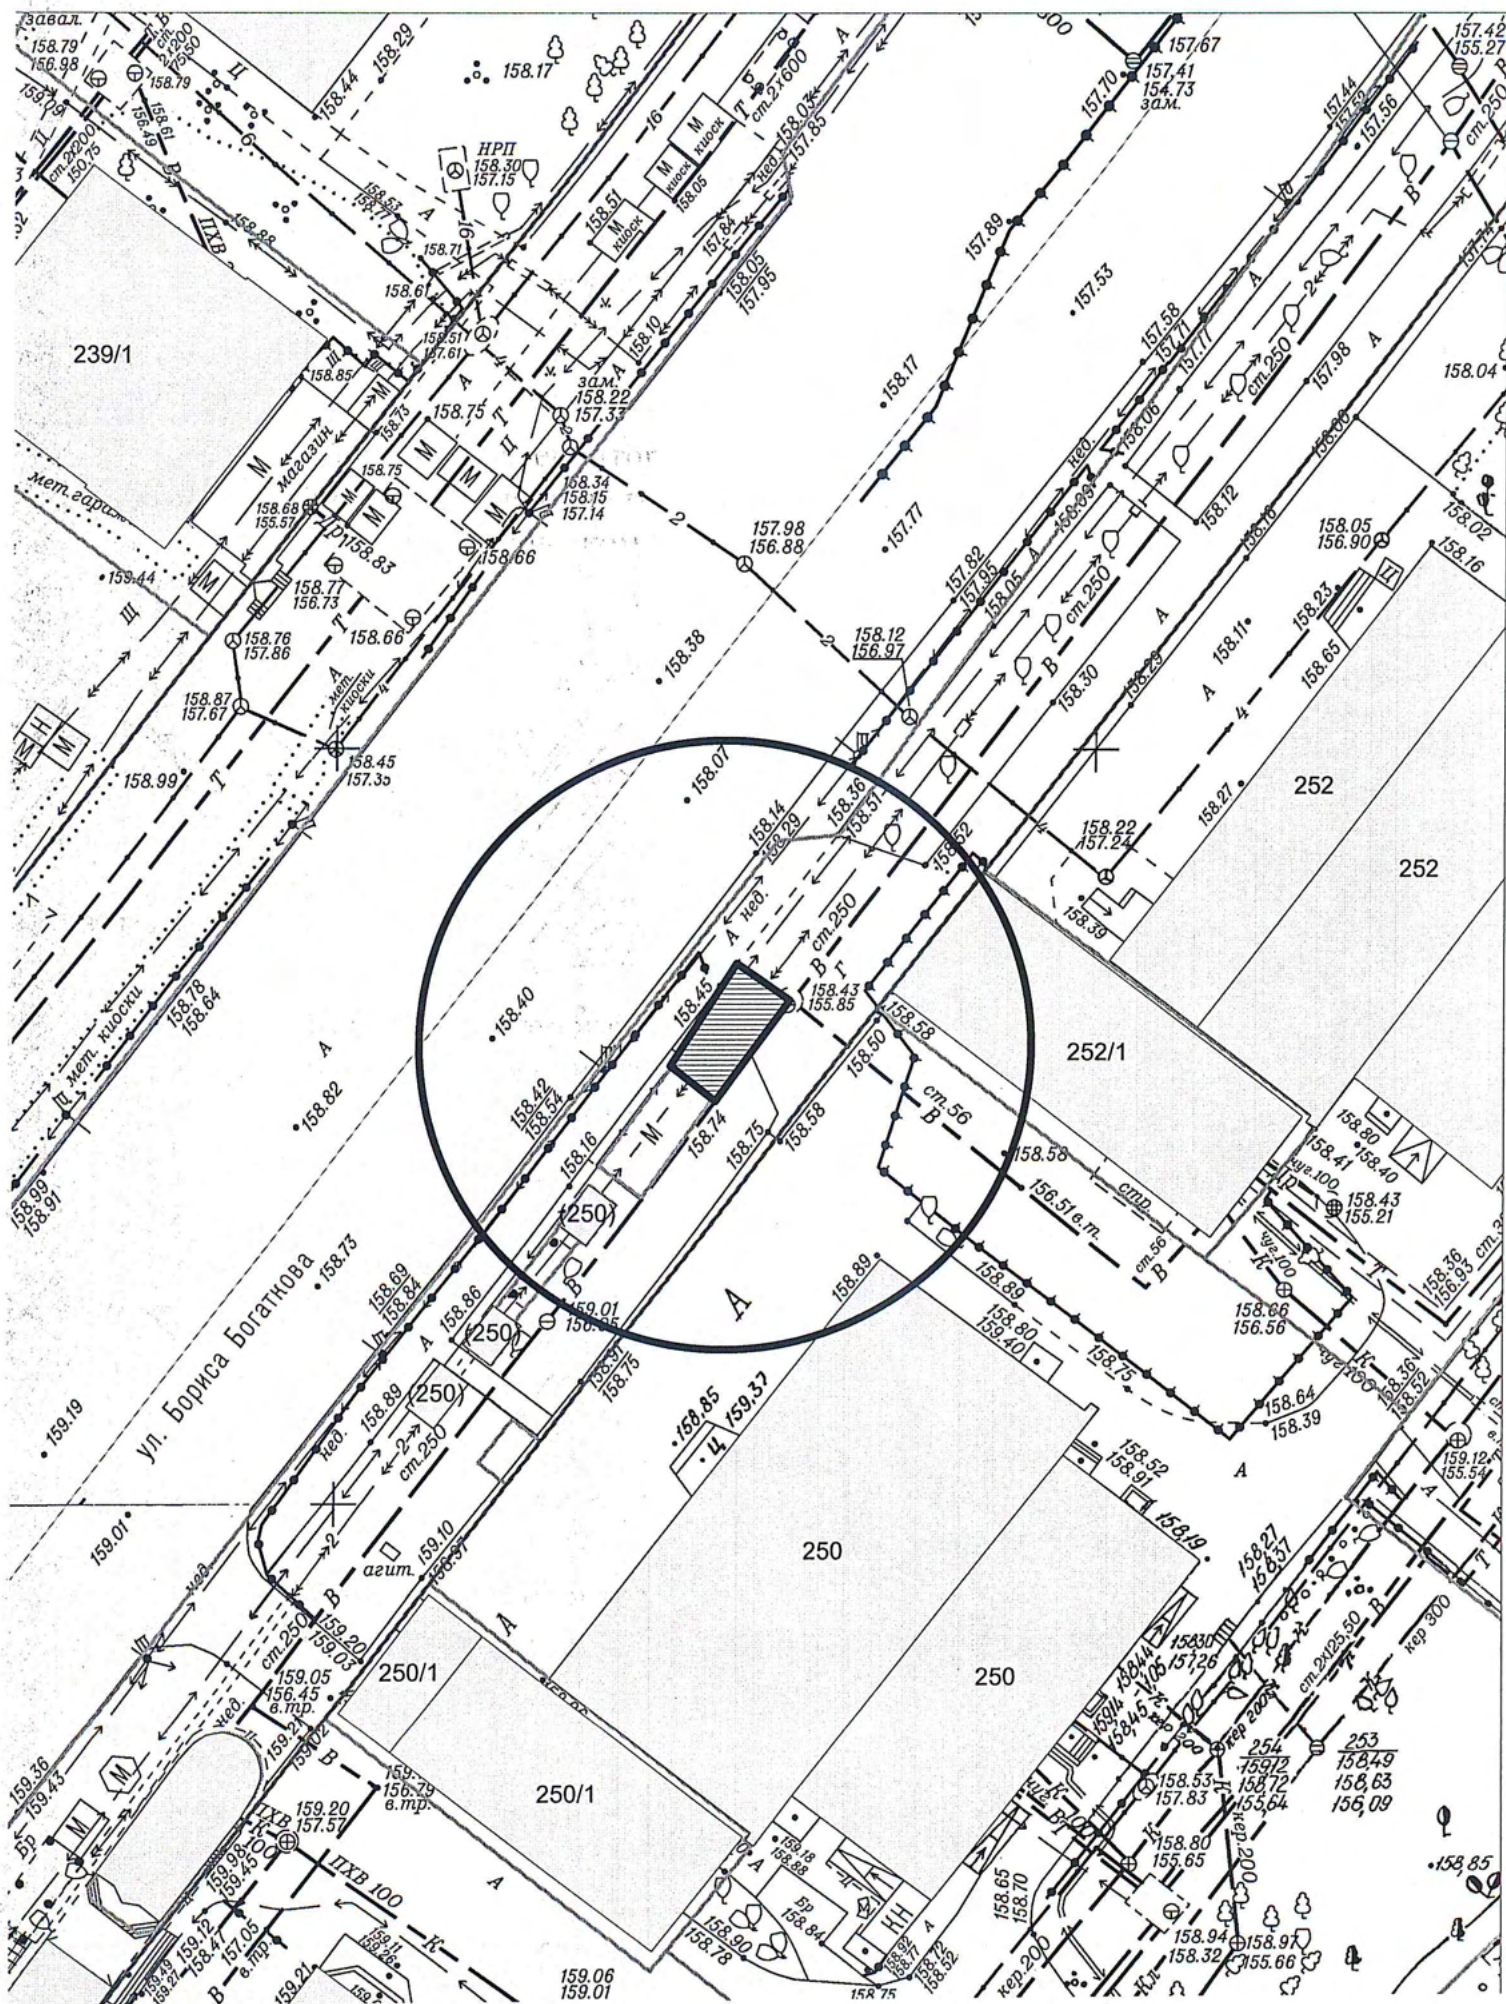

Карта схема территории № 962  
по адресному ориентиру ул. Бориса Богаткова 262  
на топографическом плане М1:500

