




Карта схема территории № 977
по адресному ориентиру 1- пер. Доватора 8
на топографическом плане М1:500

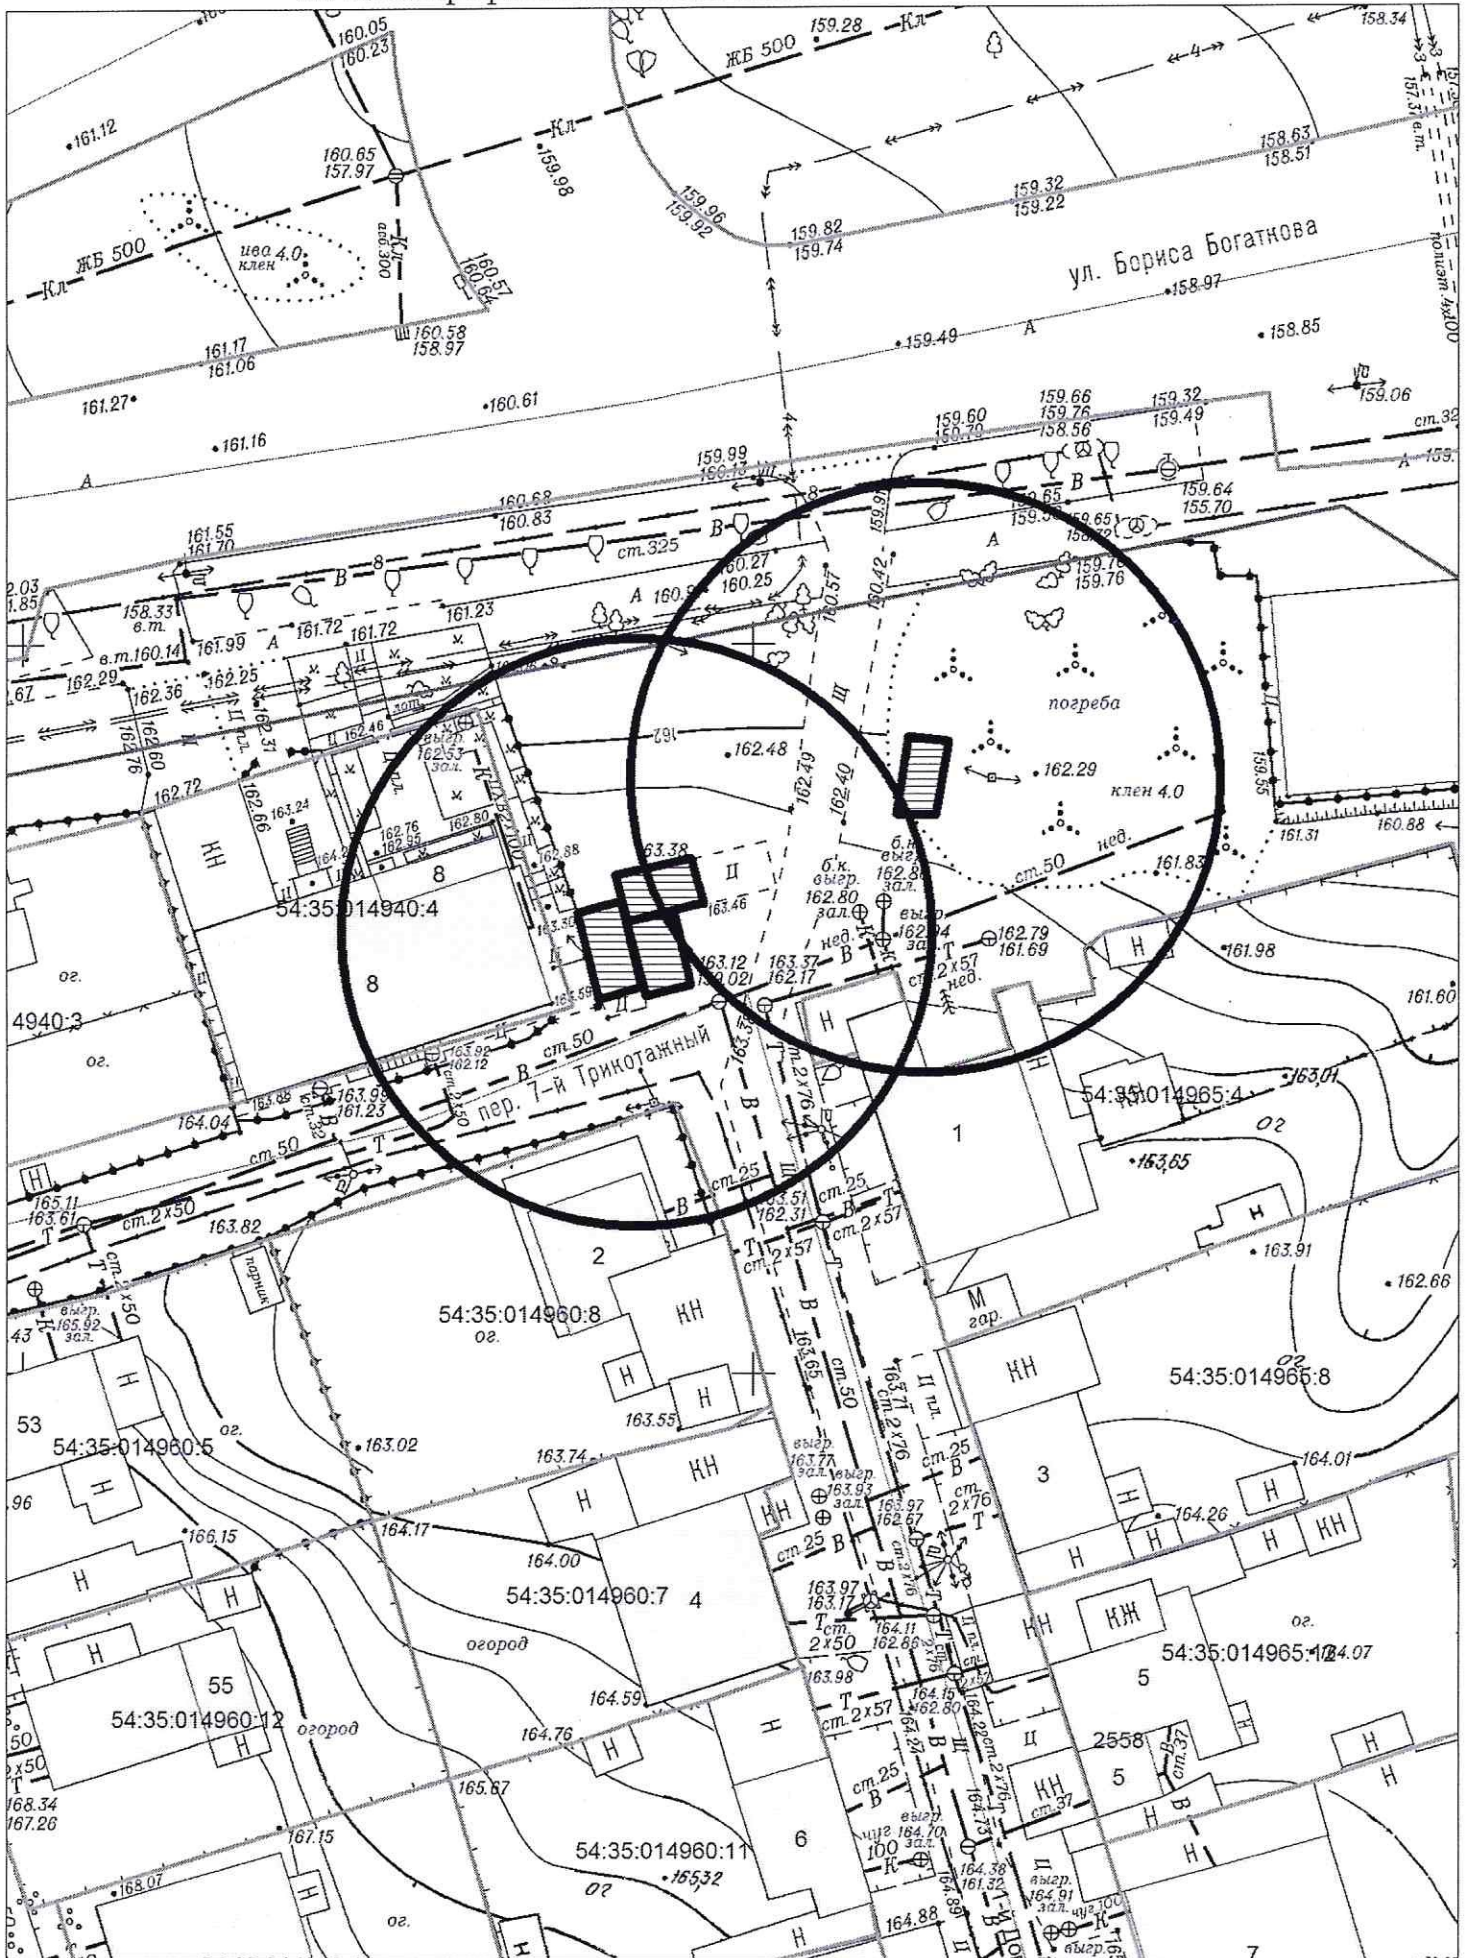


Карта схема территории № 978
по адресному ориентиру улица Красина 68
на топографическом плане М1:500

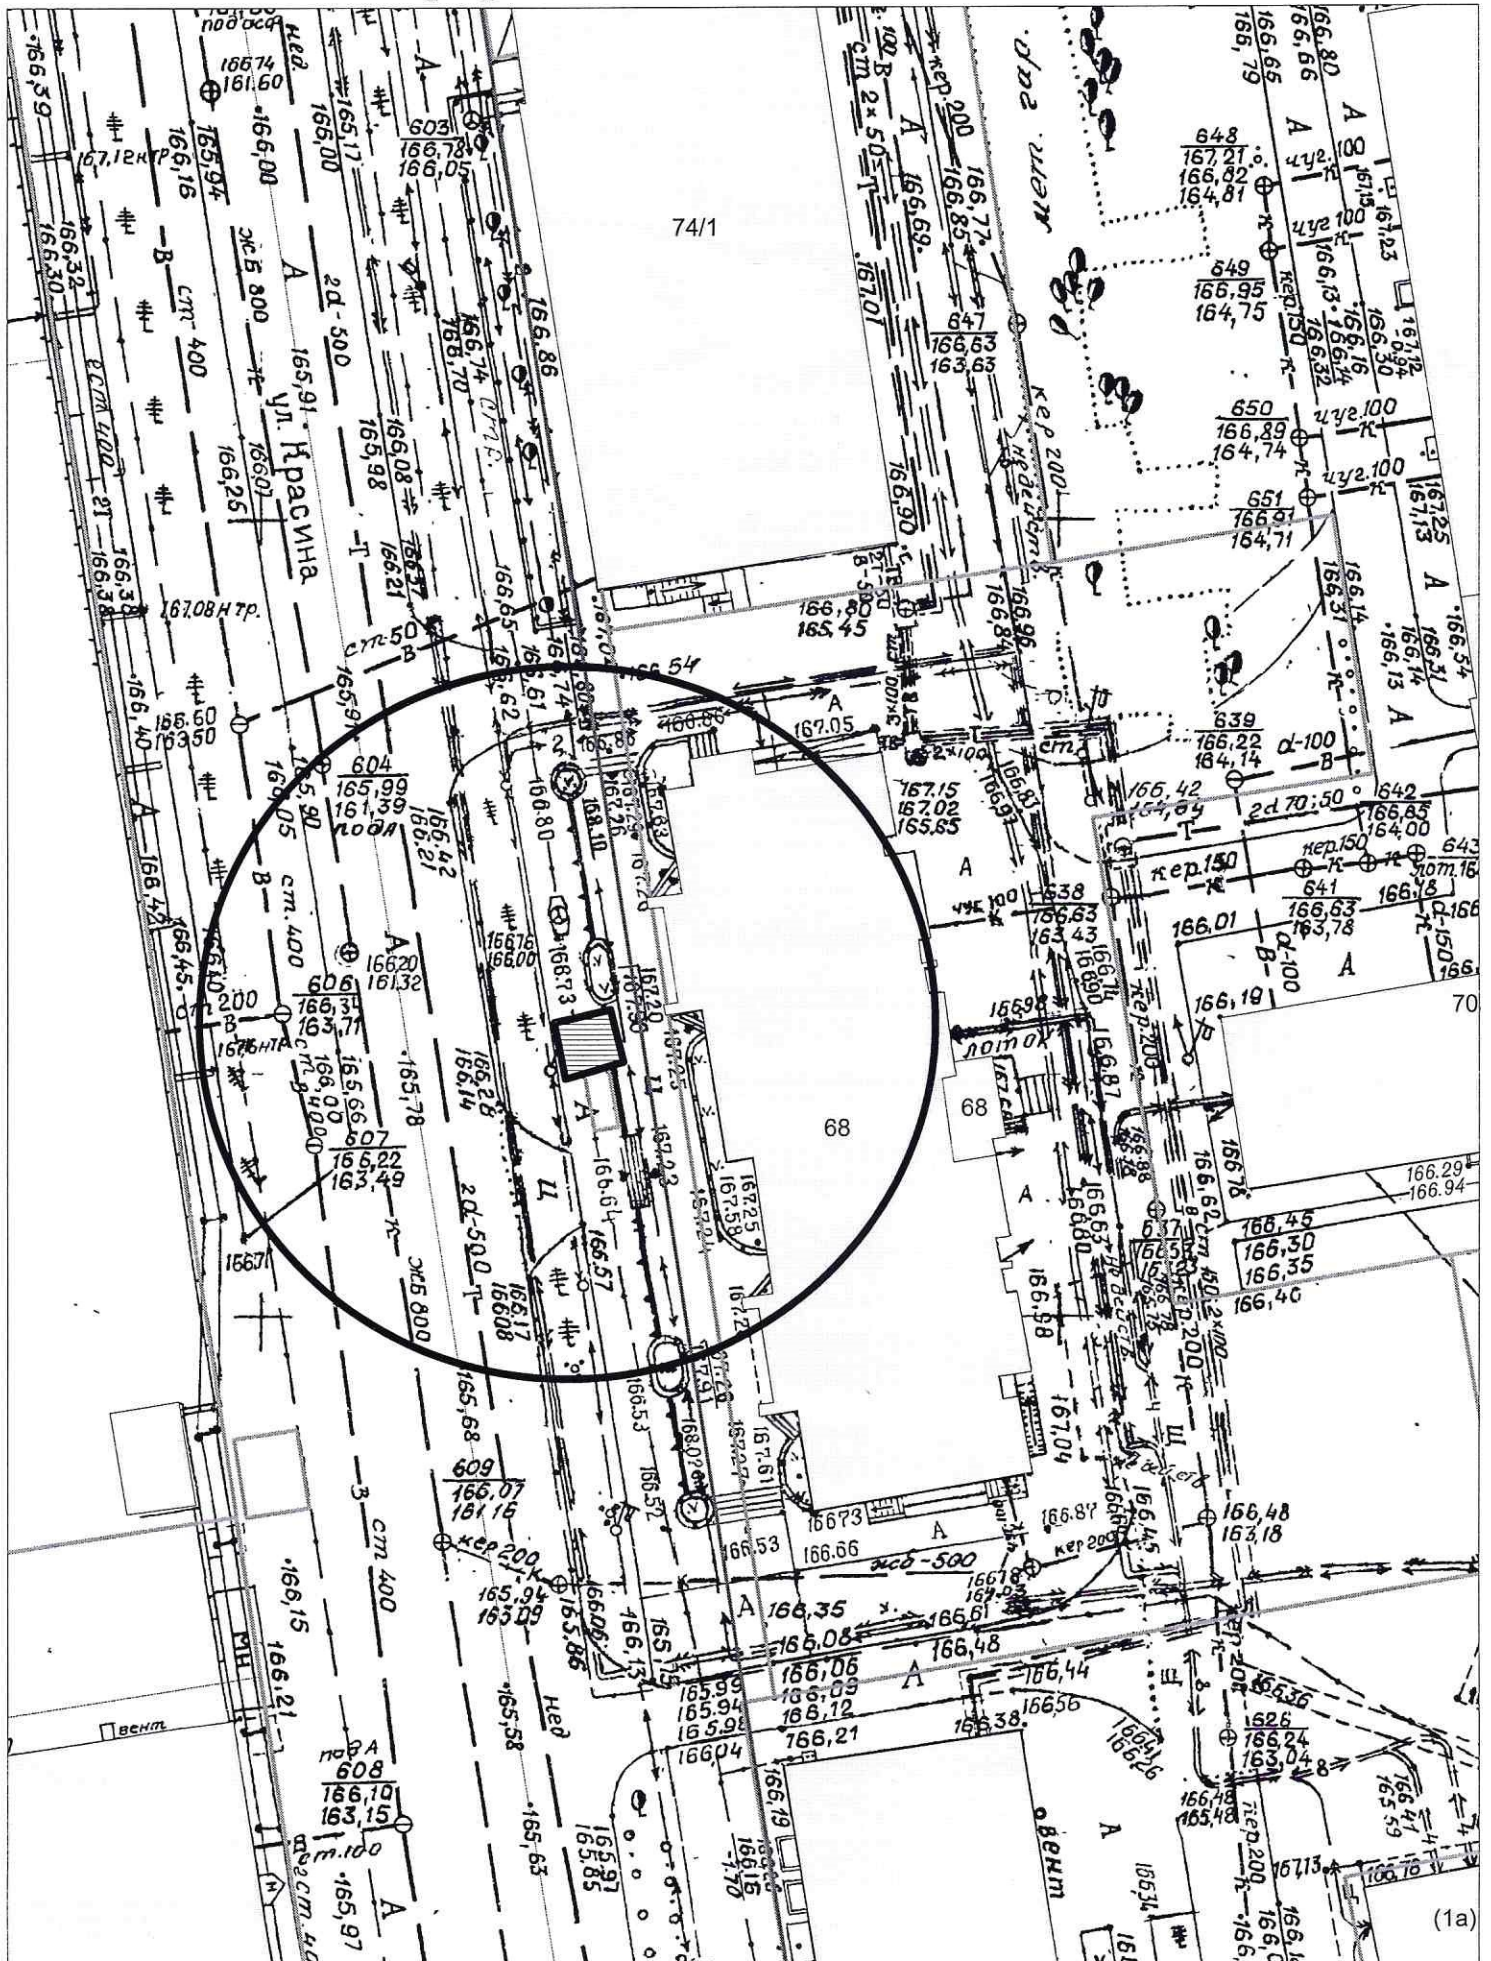

Карта схема территории №979
по адресному ориентиру пр. Держинского 12/2
на топографическом плане М1:500

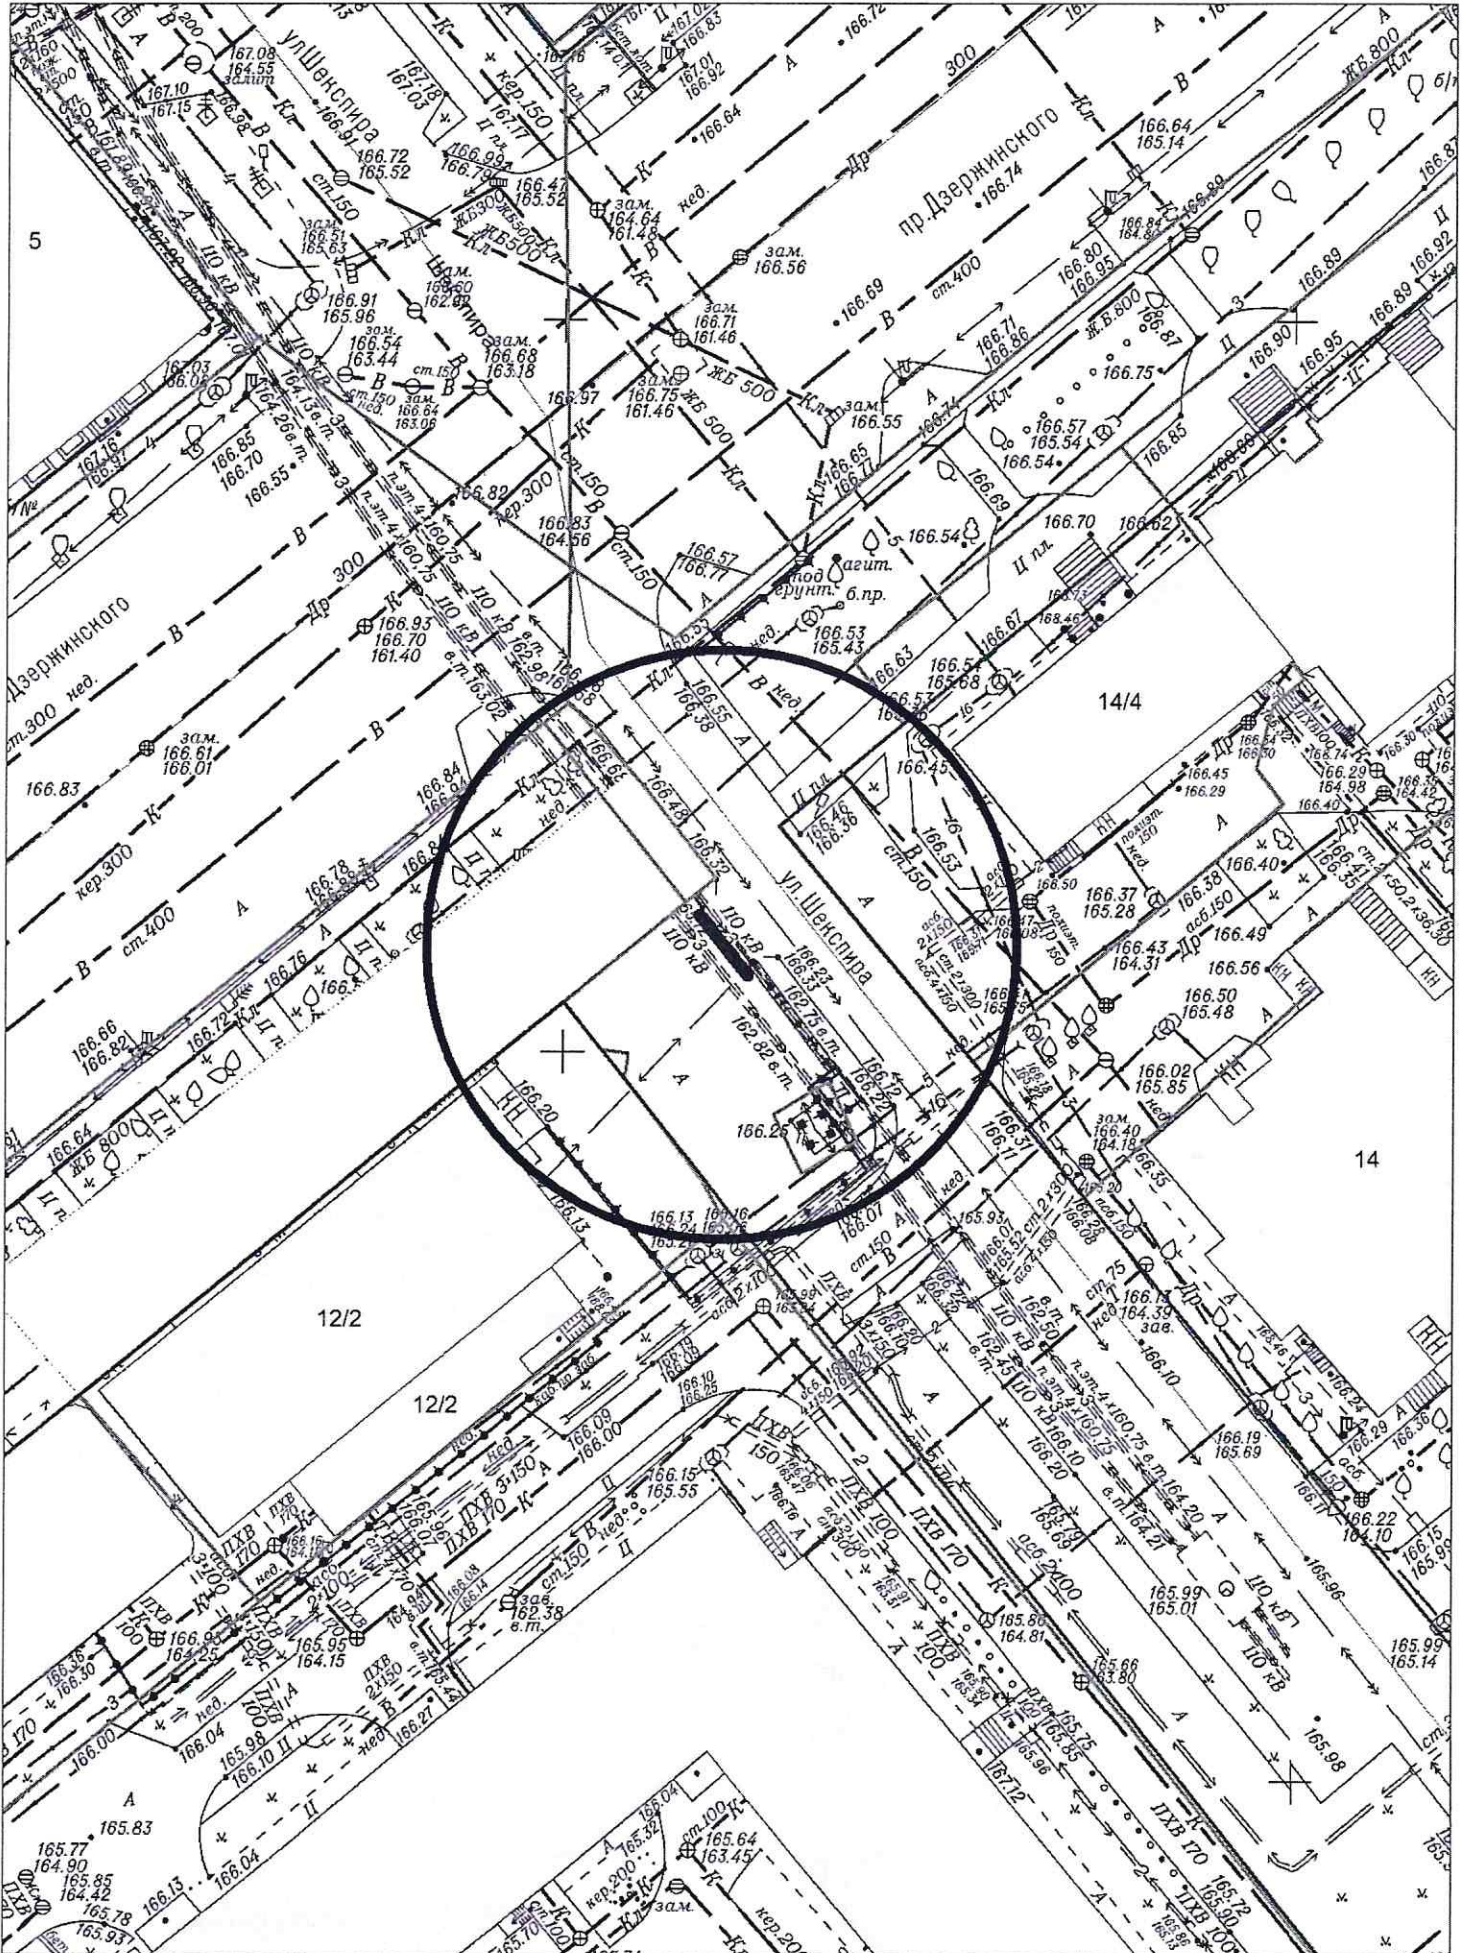


Карта схема территории № 980
по адресному ориентиру улица Гусинобродское шоссе 31к1
на топографическом плане М1:500

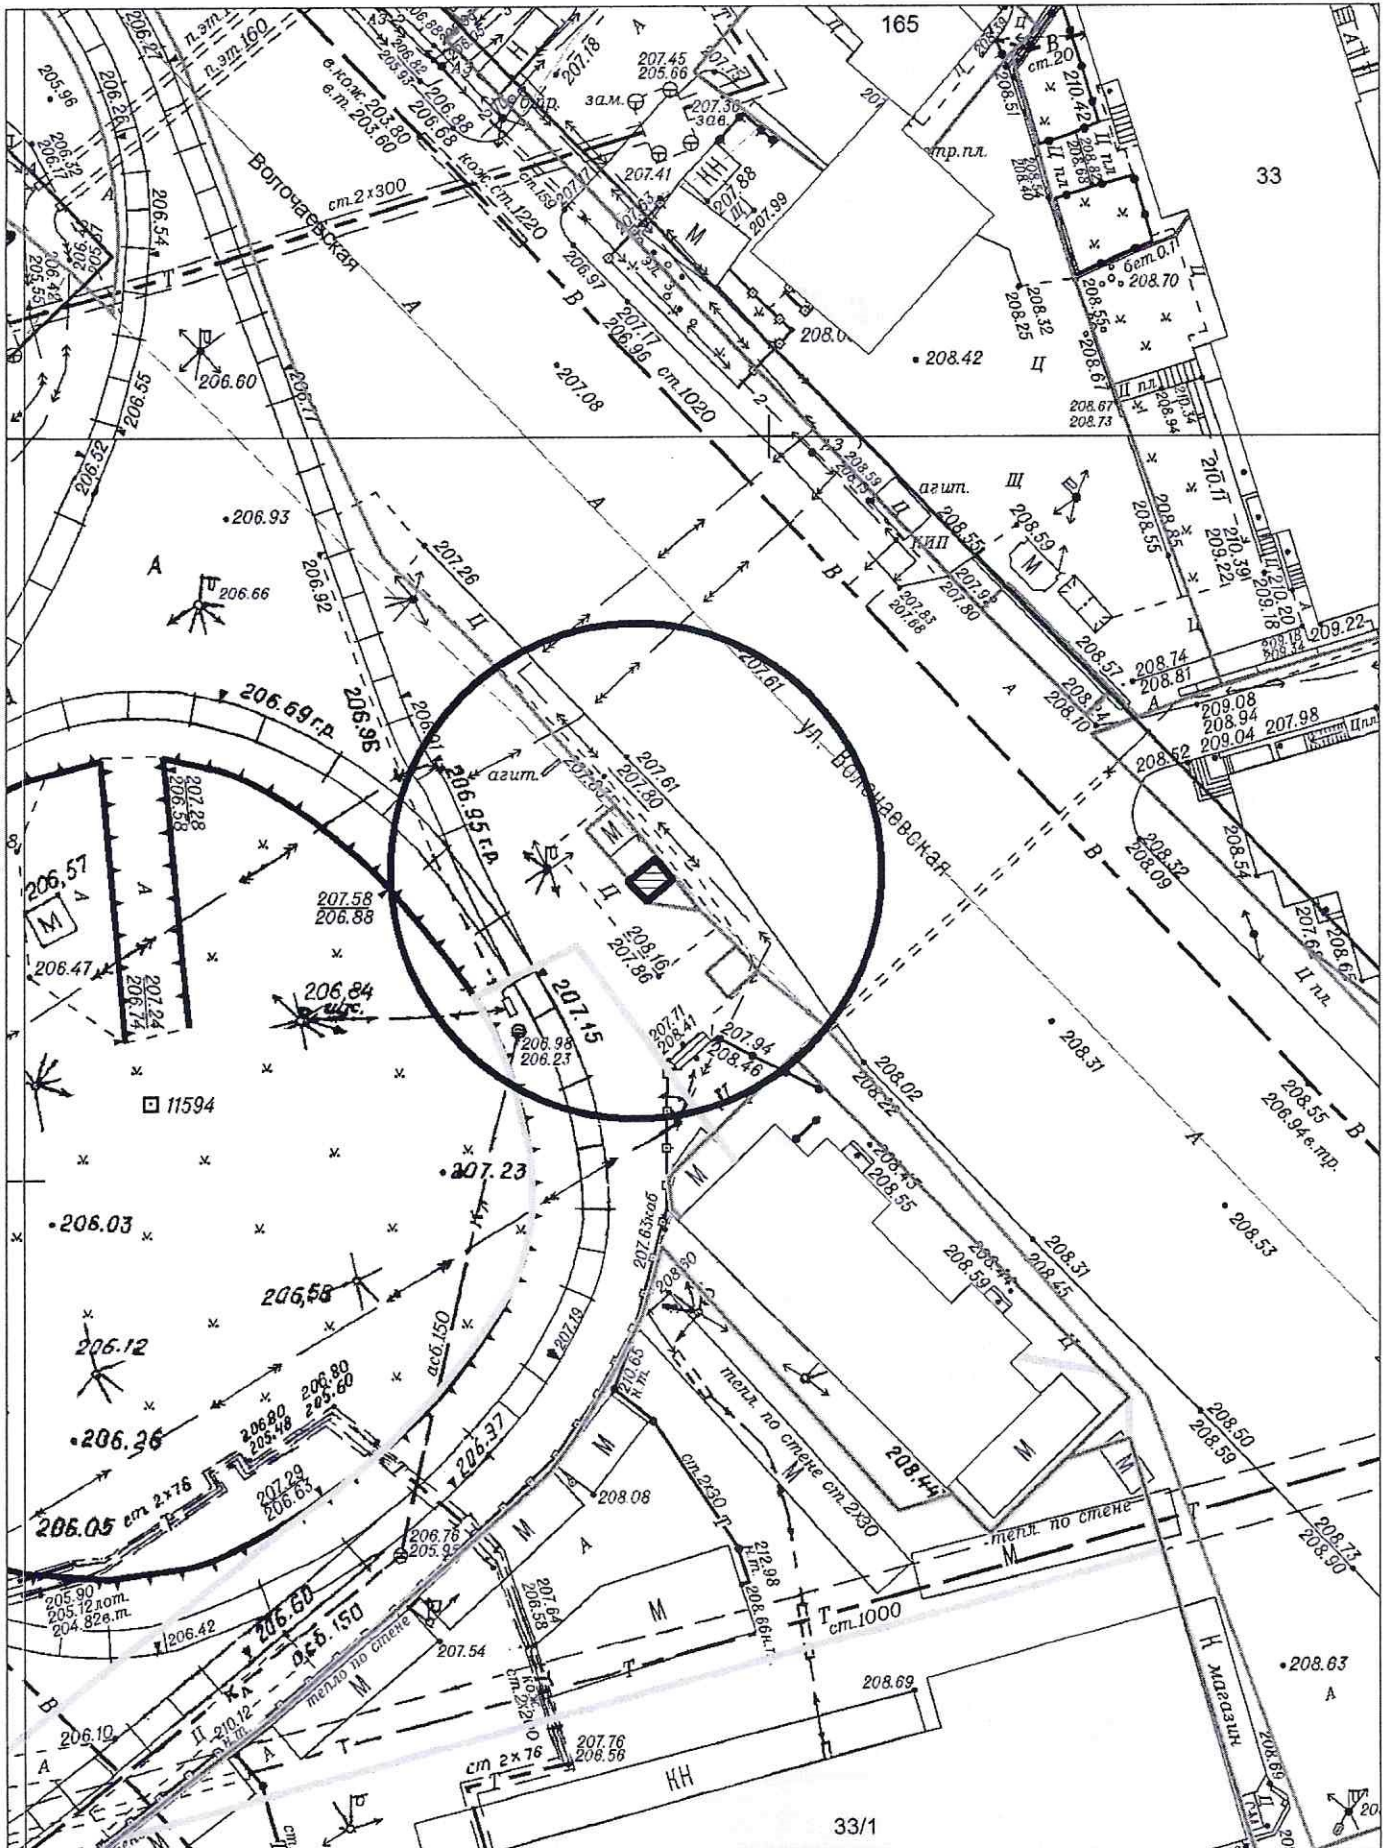


Карта схема территории № 981

по адресному ориентиру улица Гусинобродское шоссе 31к1
на топографической карте М1:500

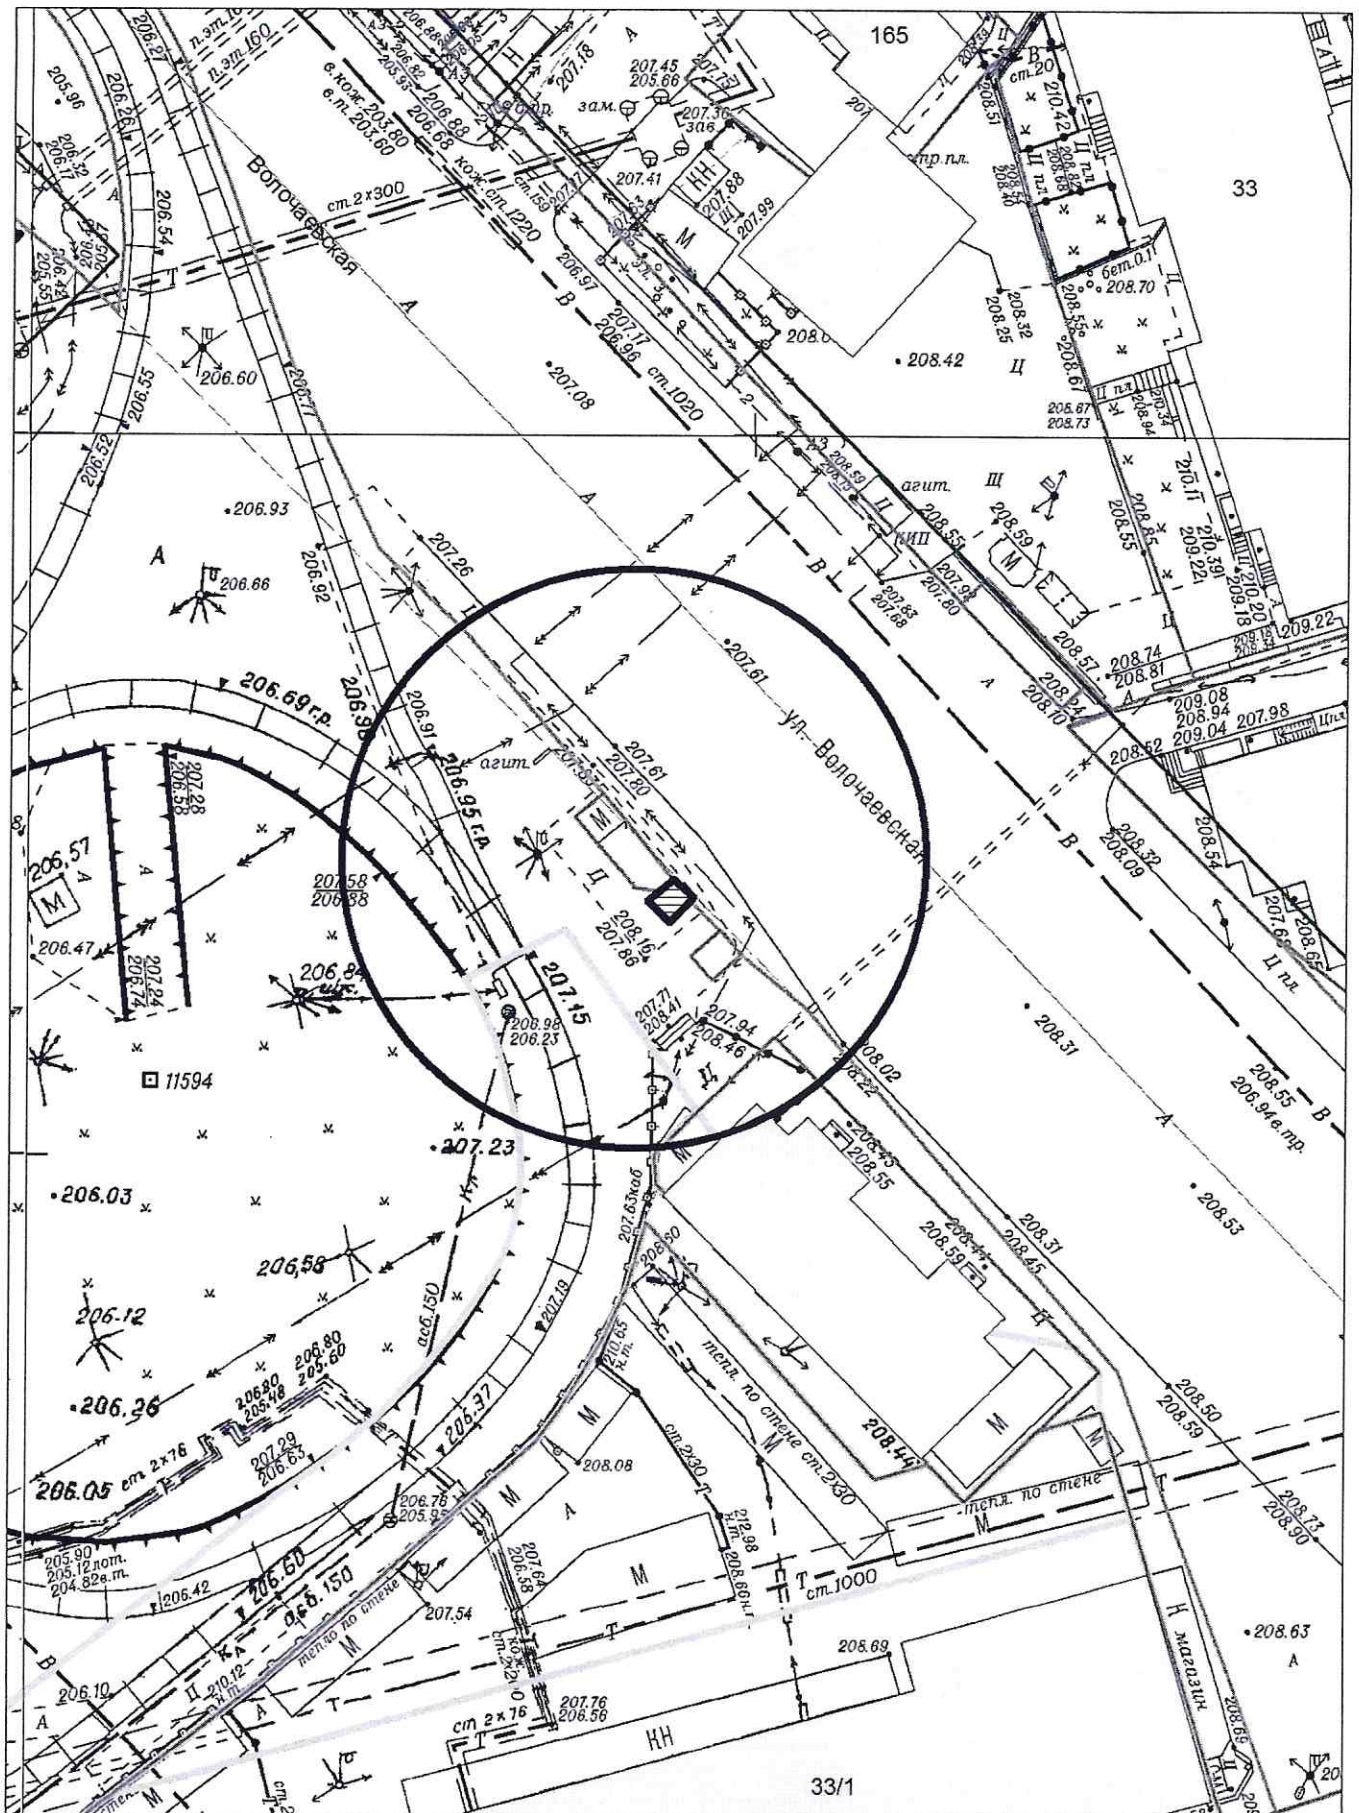


Карта схема территории № 982

по адресному ориентиру улица Гусинобродское шоссе 31к1
на топографическом плане М1:500

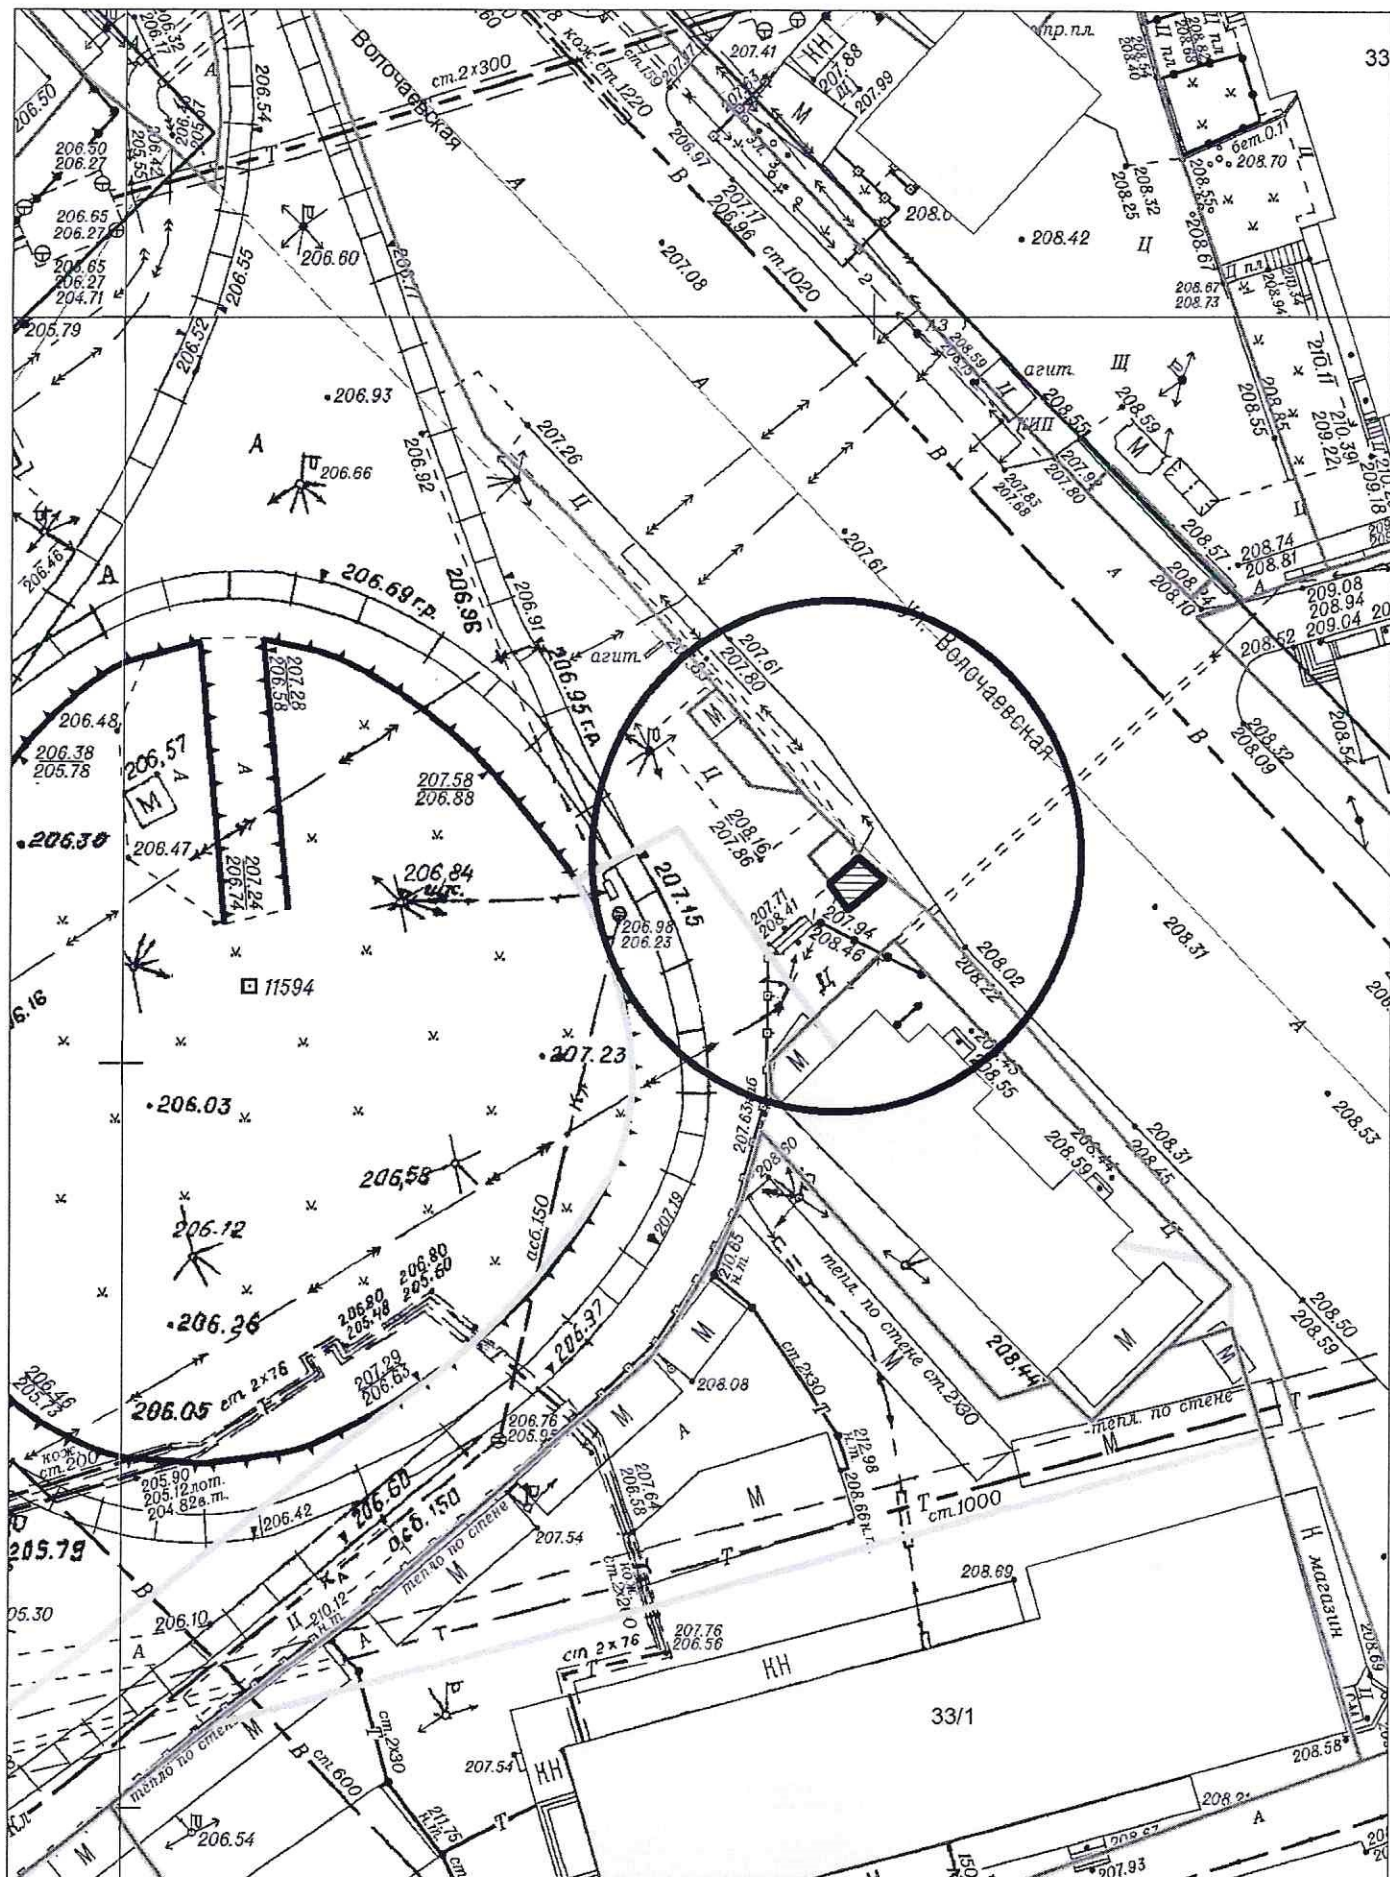

Карта-схема территории № 983
 по адресному ориентиру: г. Новосибирск, ул. Тайшетская, 32
 на топографическом плане
 М 1:500

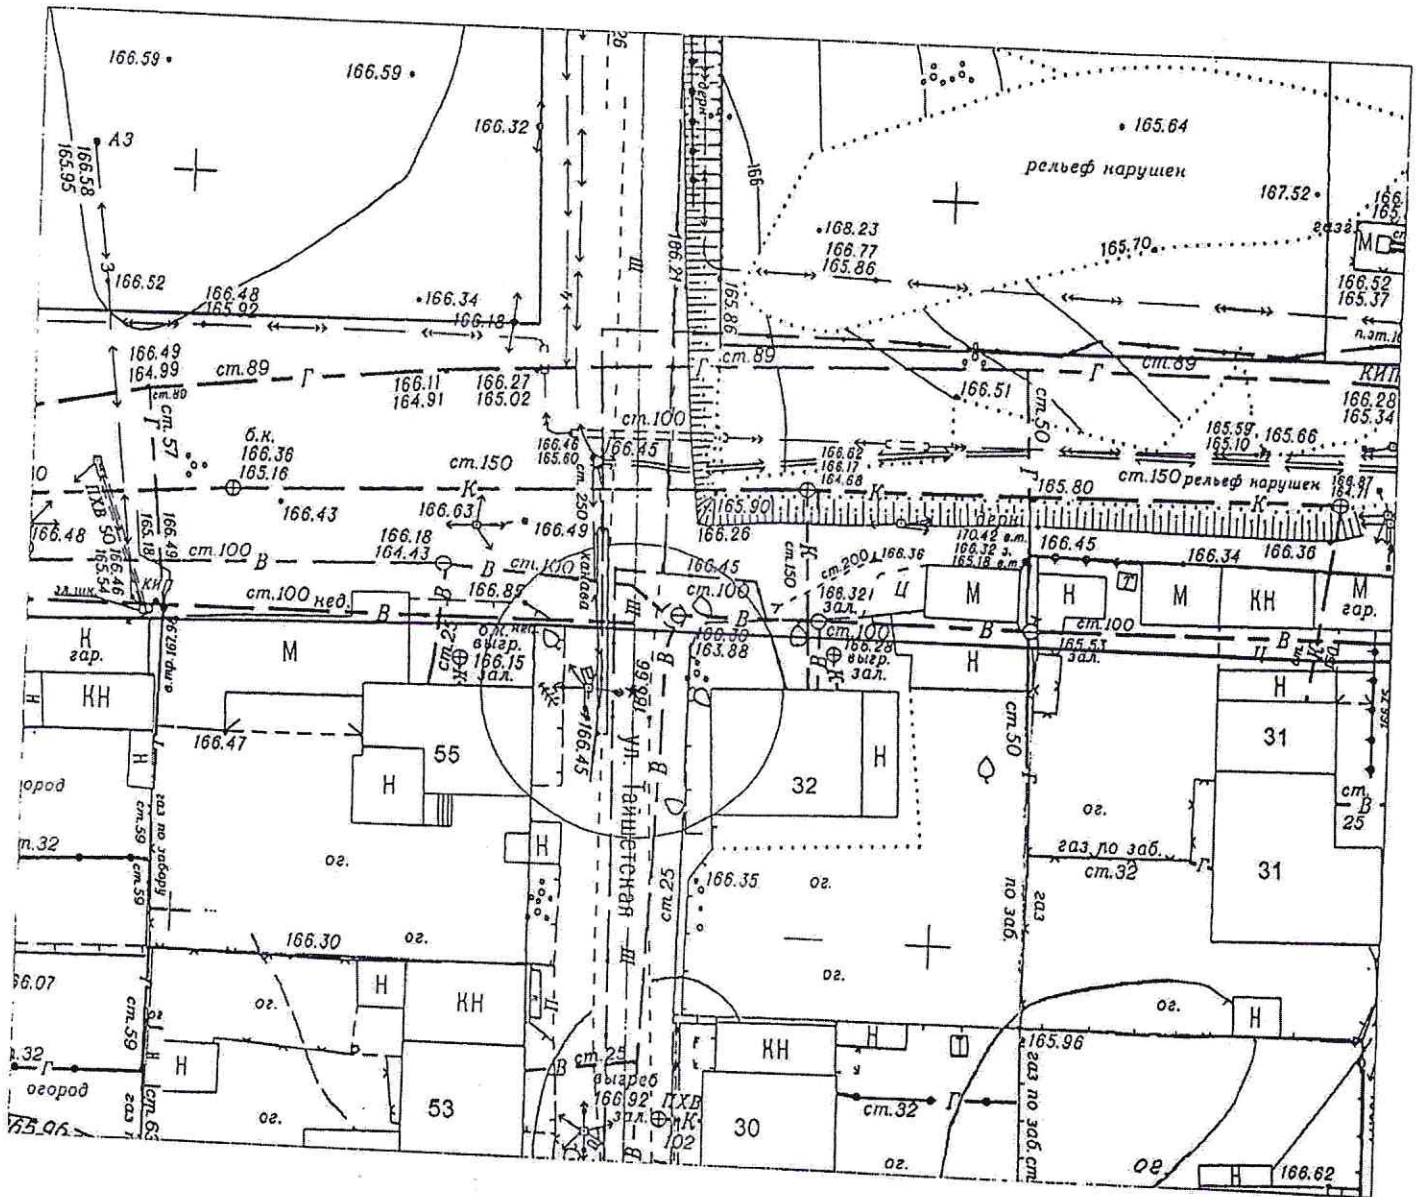

Карта – схема территории № 984

по адресному ориентиру: пер. 3-й Бронный, (2а)


на топографическом плане М 1:500



Карта-схема территории № 985

по адресному ориентиру: проспект Карла Маркса, (2а)


на топографическом плане М 1:500

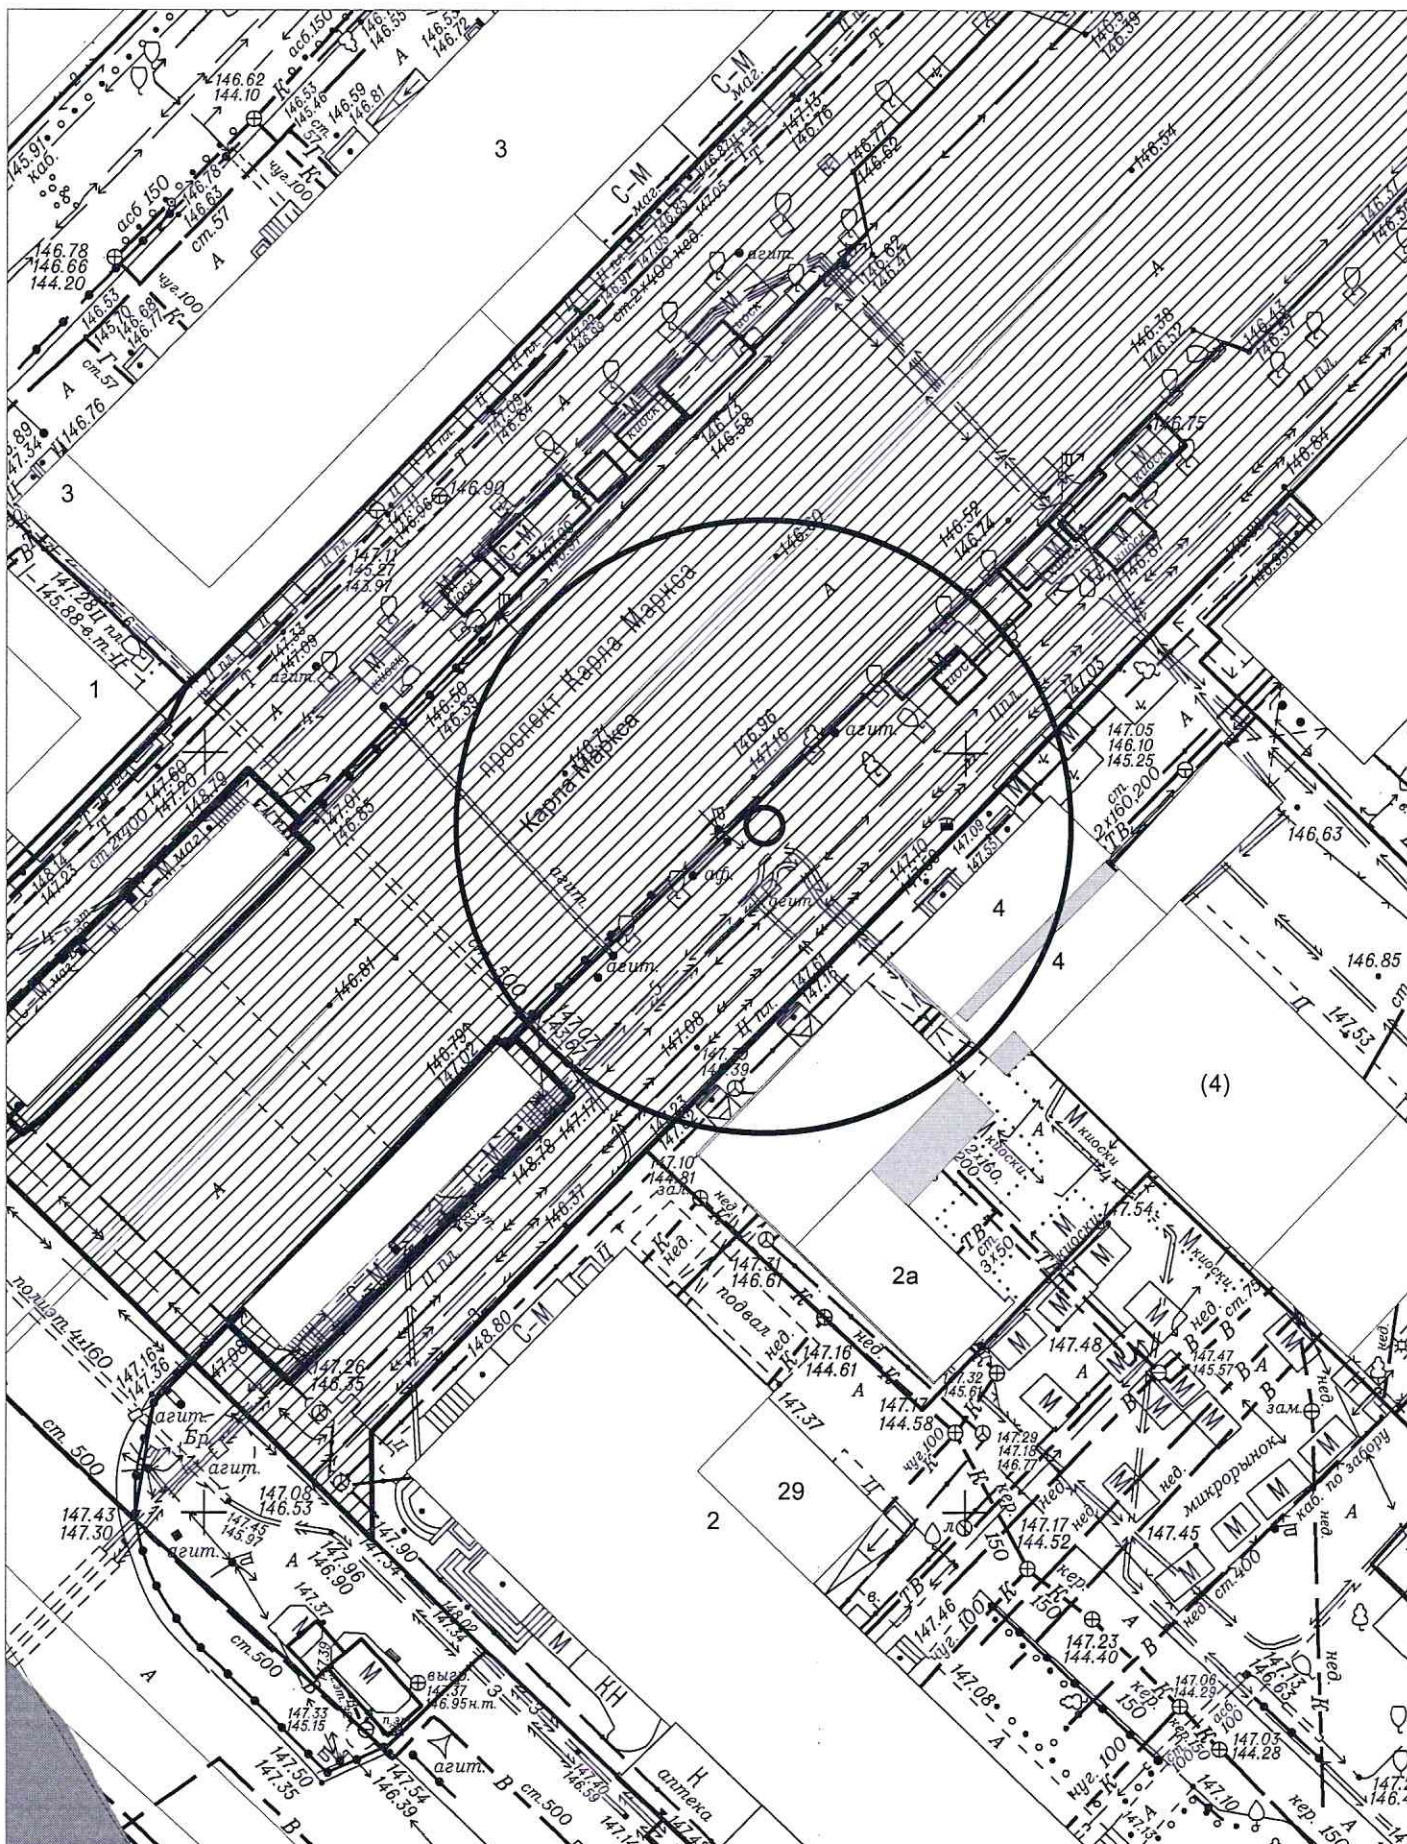

Карта-схема территории № 986

по адресному ориентиру: ул. Оборонная


на топографическом плане М 1:500

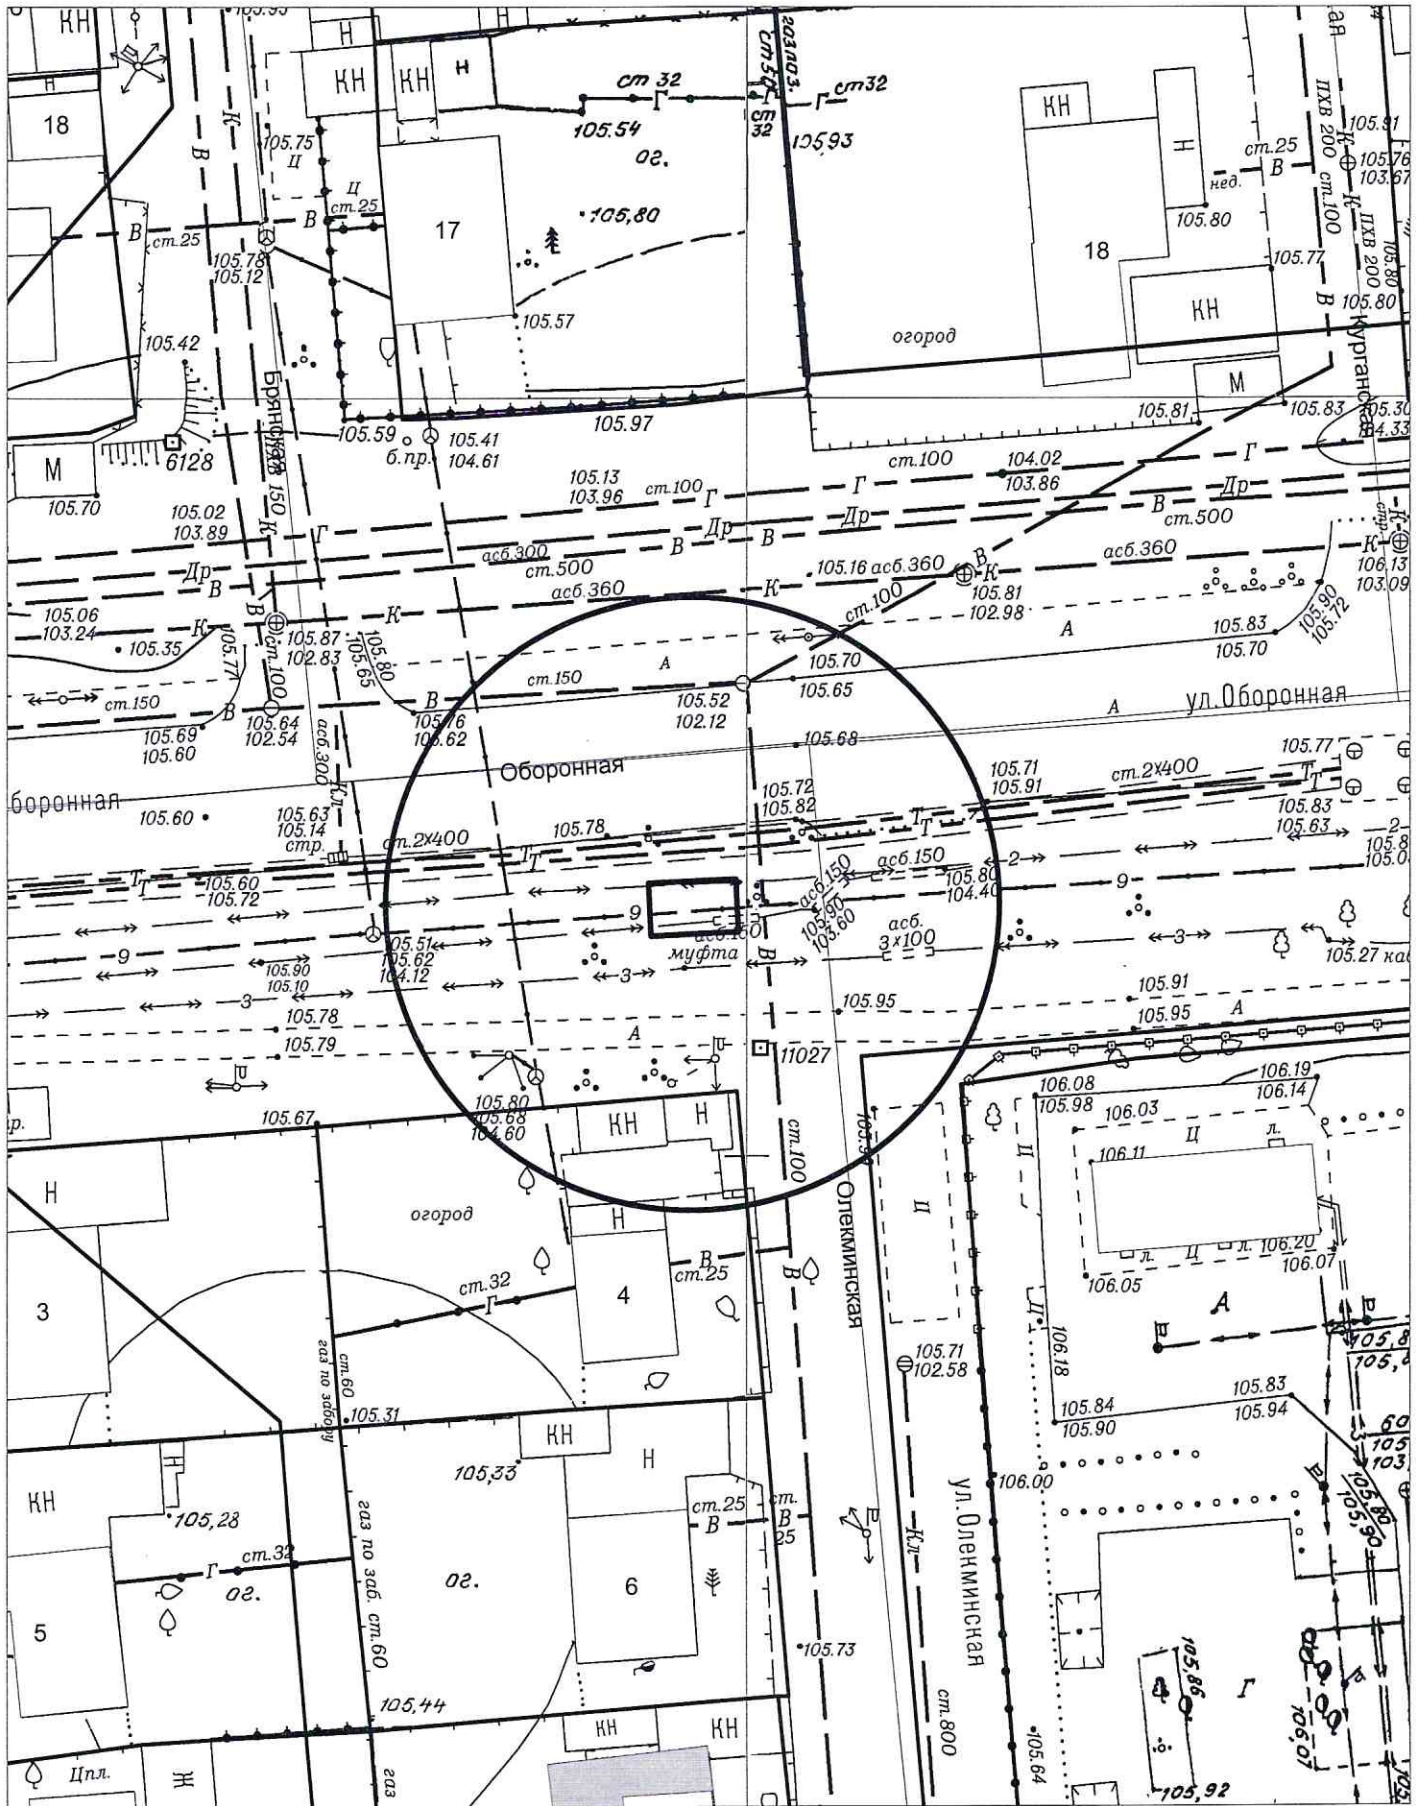

Карта-схема территории № 987

по адресному ориентиру: ул. Клубная, 9а


на топографическом плане М 1:500

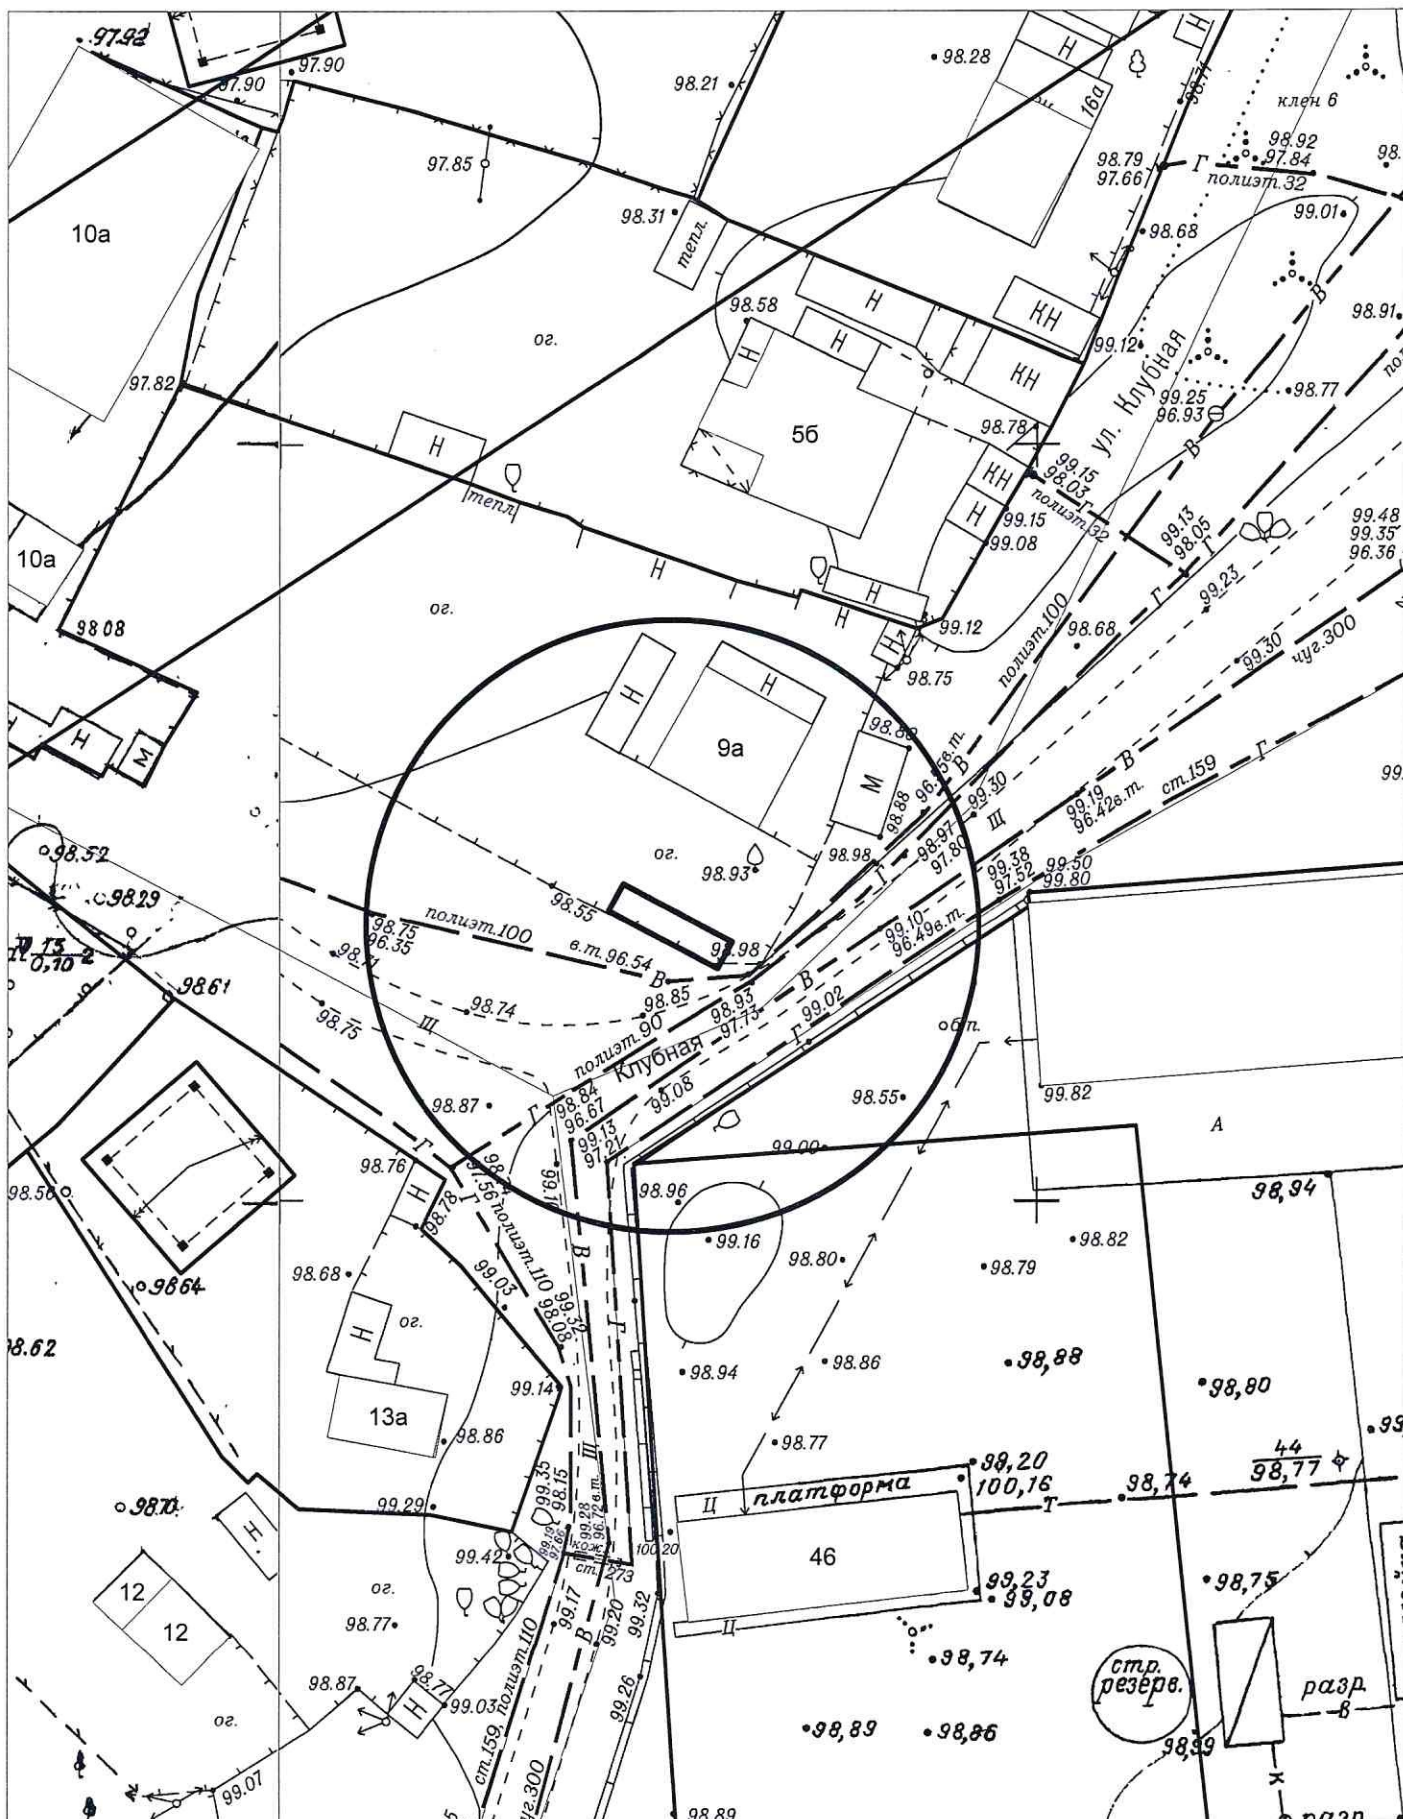

Карта-схема территории № 988

по адресному ориентиру: ул. Дивногорская, 76/1


на топографическом плане М 1:500

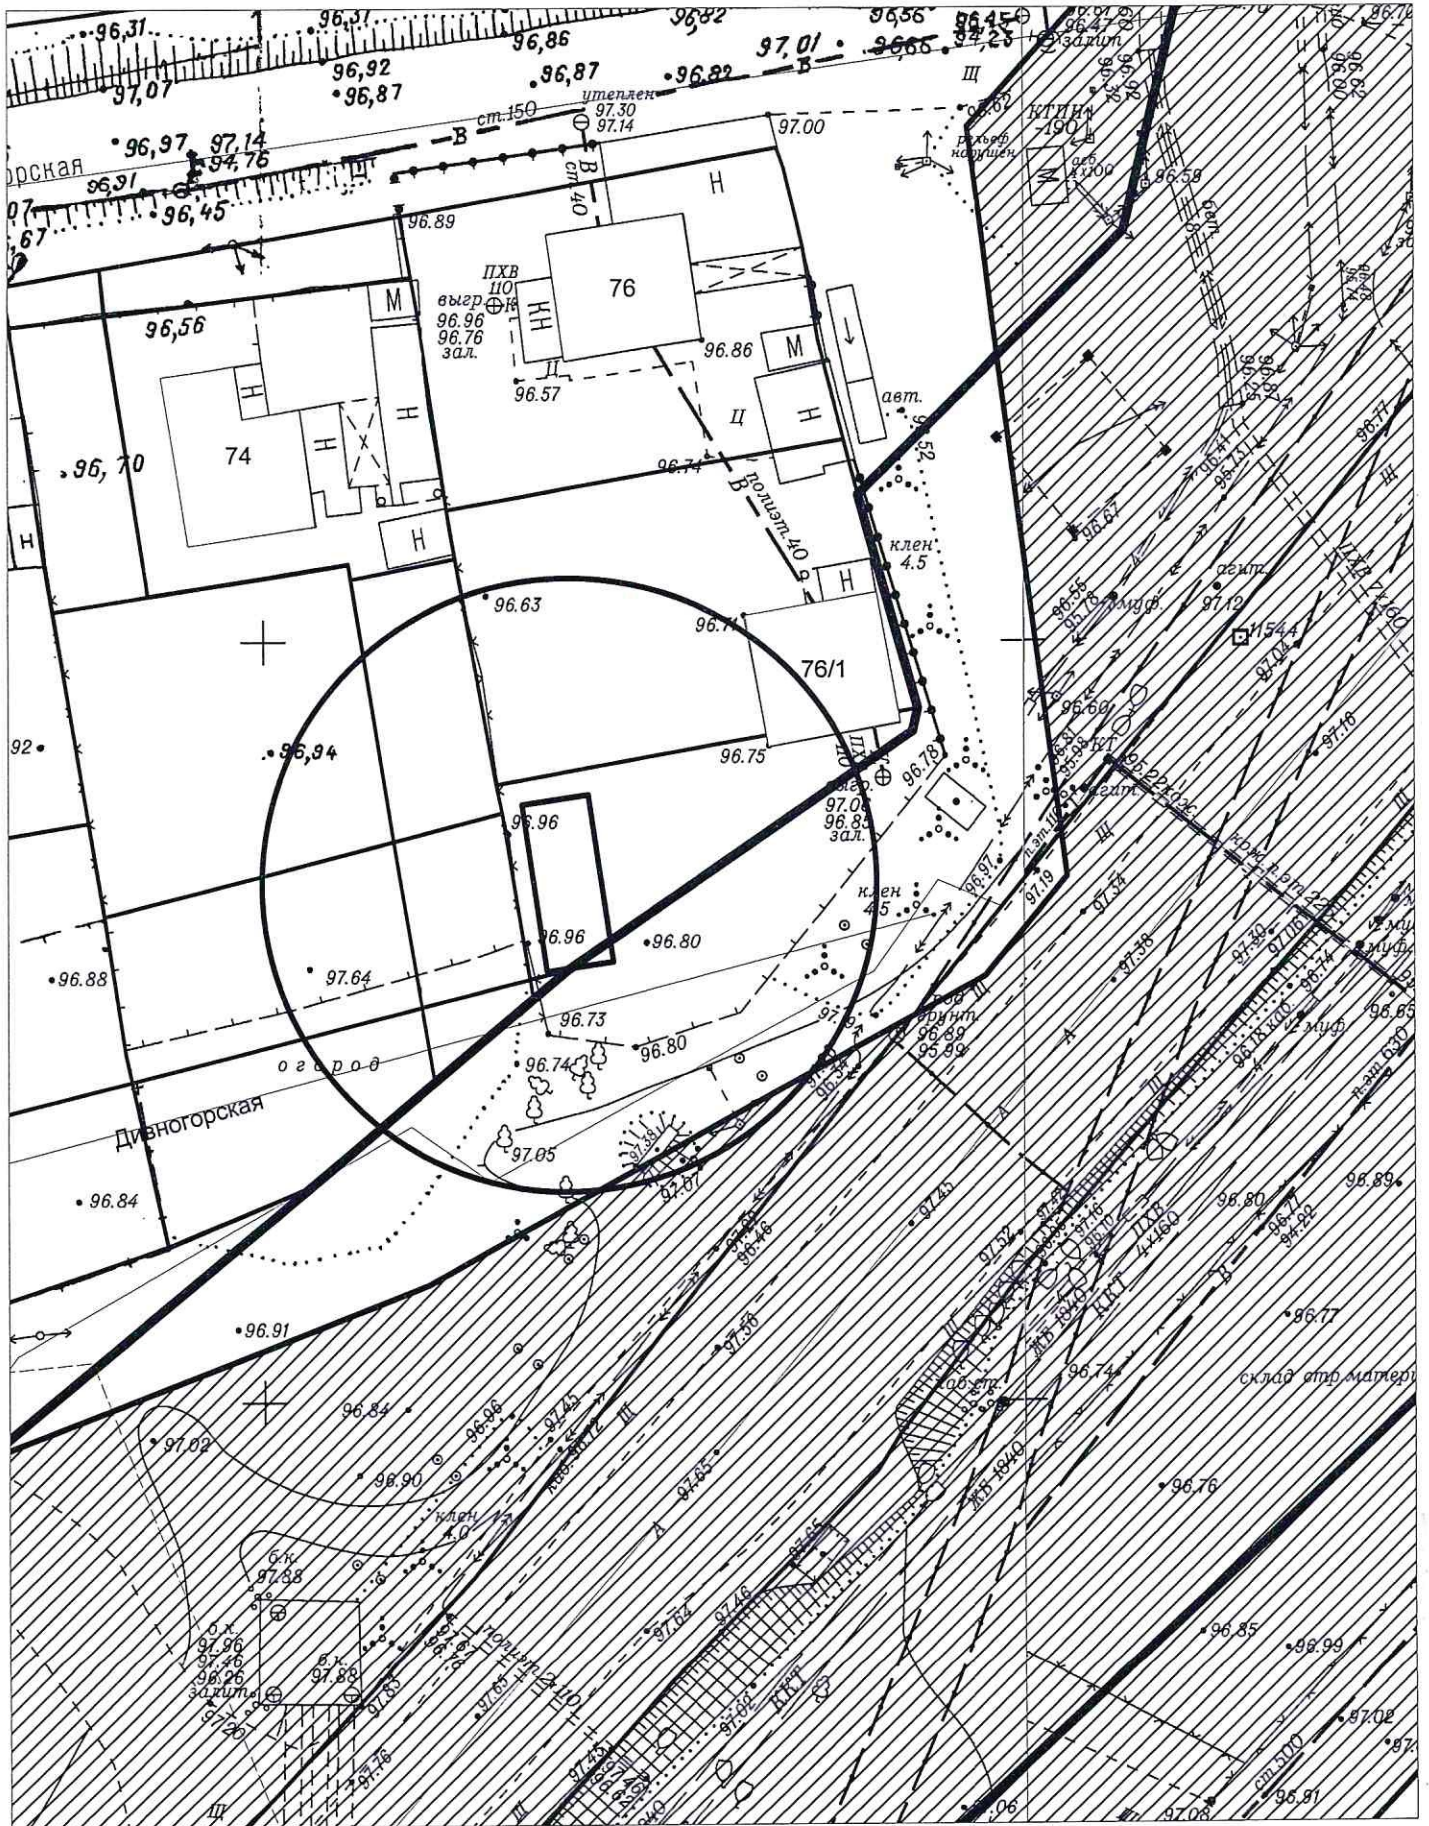


Карта-схема территории № 989

по адресному ориентиру: ул. 2-я Станционная, 48


на топографическом плане М 1:500

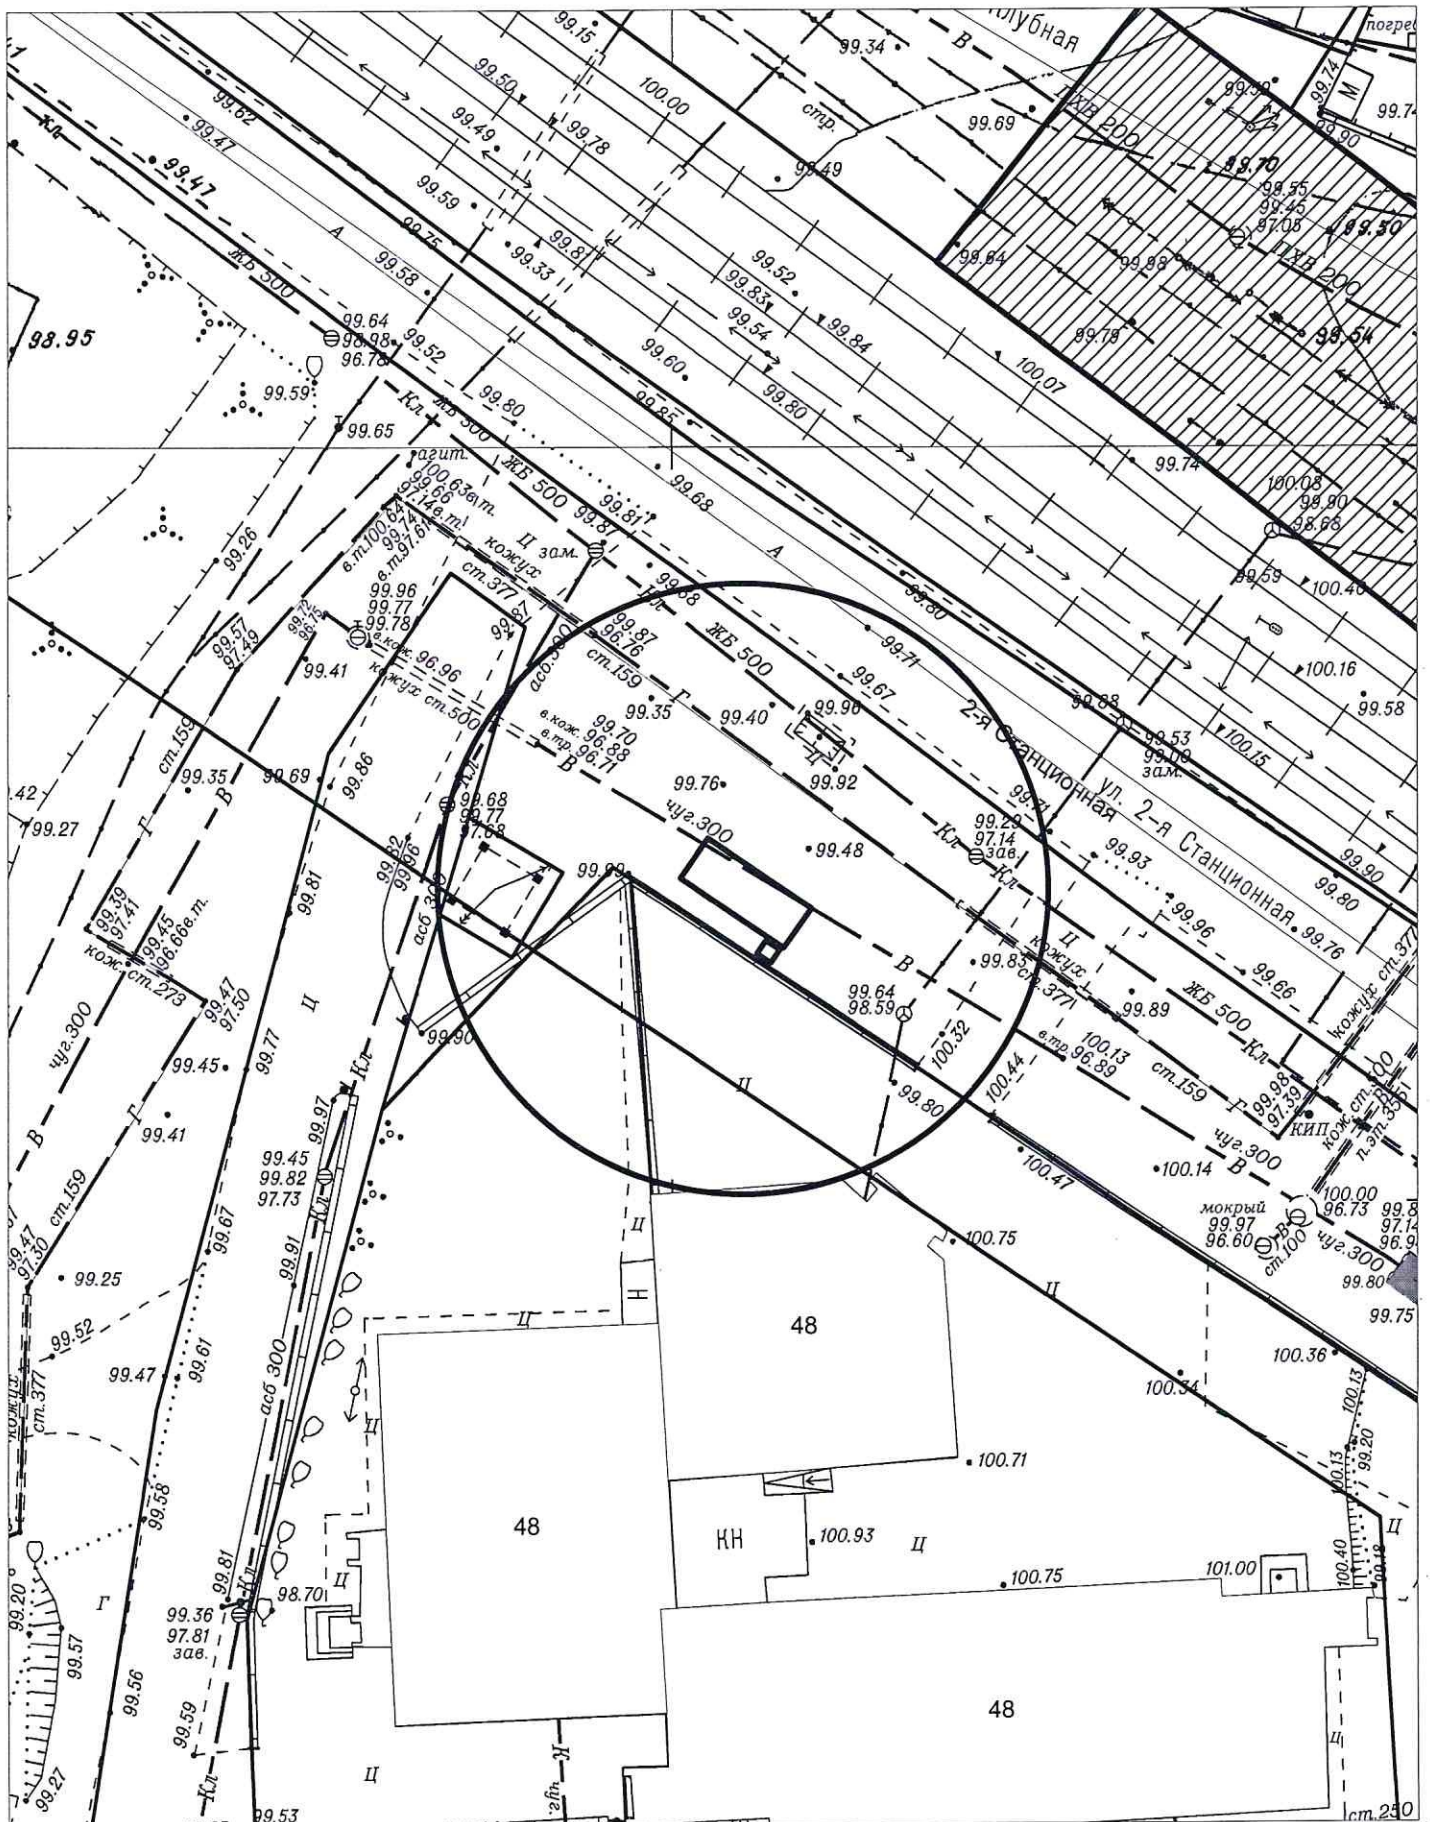

Карта-схема территории № 990
по адресному ориентиру улица Большевицкая, (26)
на топографическом плане М 1:500

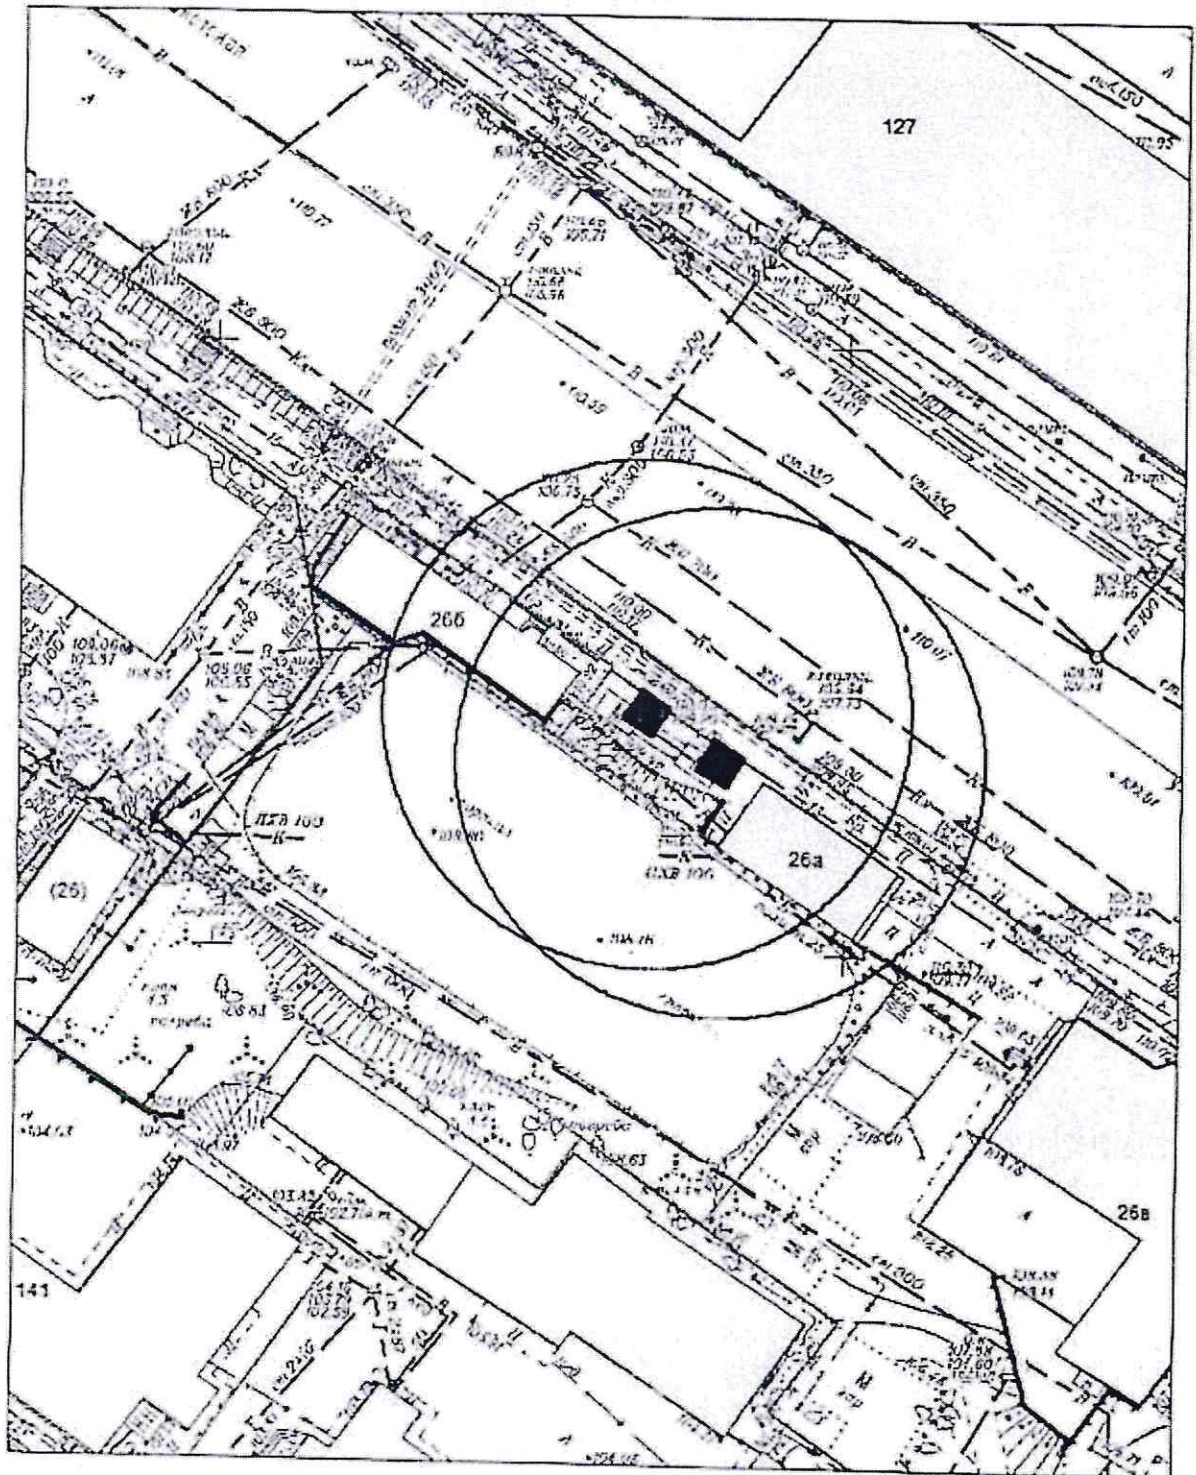


Карта-схема территории № 991
по адресному ориентиру улица Выборная, (125/1)
на топографическом плане М 1:500

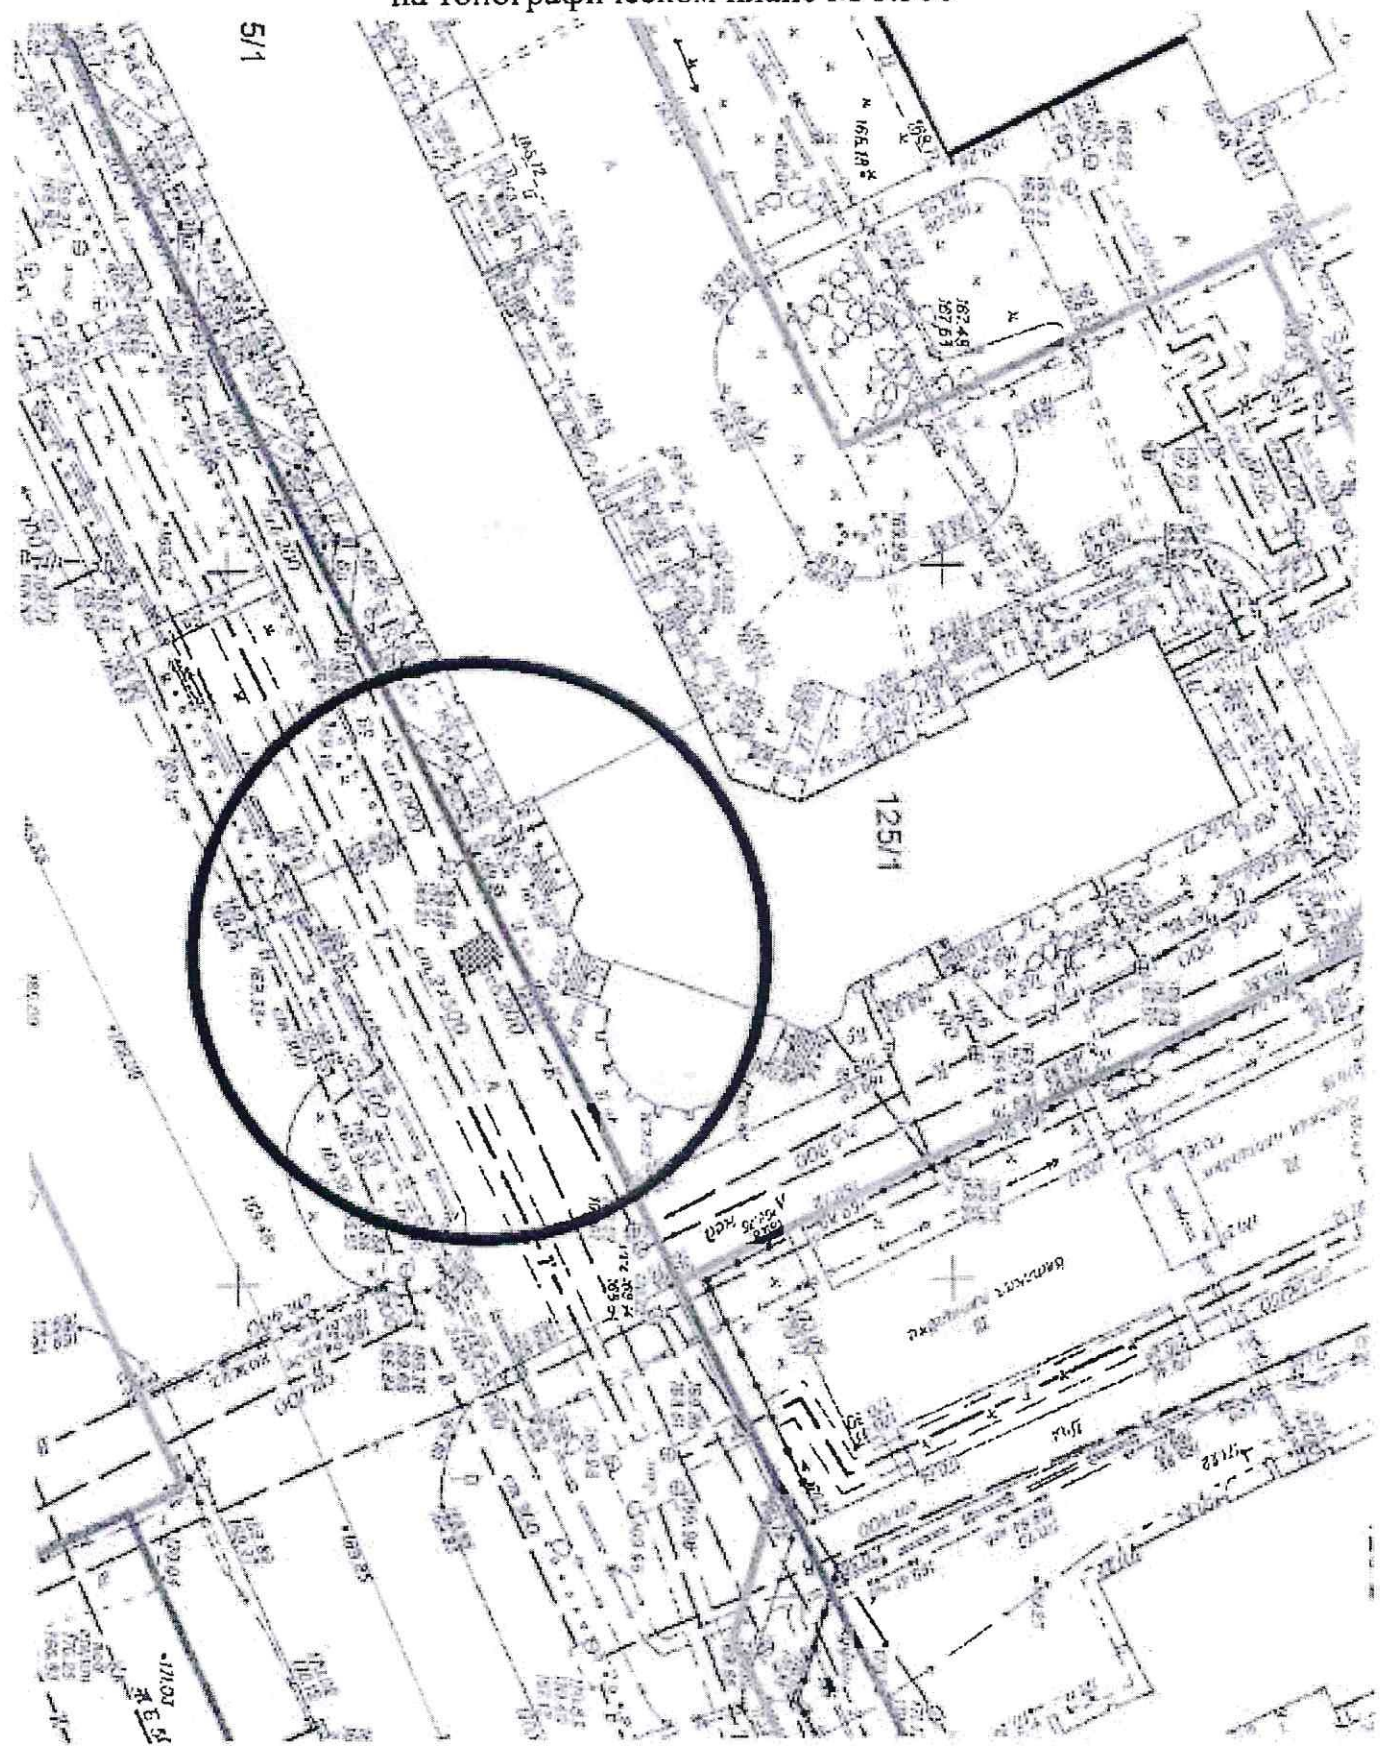


5/1


Карта-схема территории № 992
по адресному ориентиру улица Лескова, (17)
на топографическом плане М 1:500

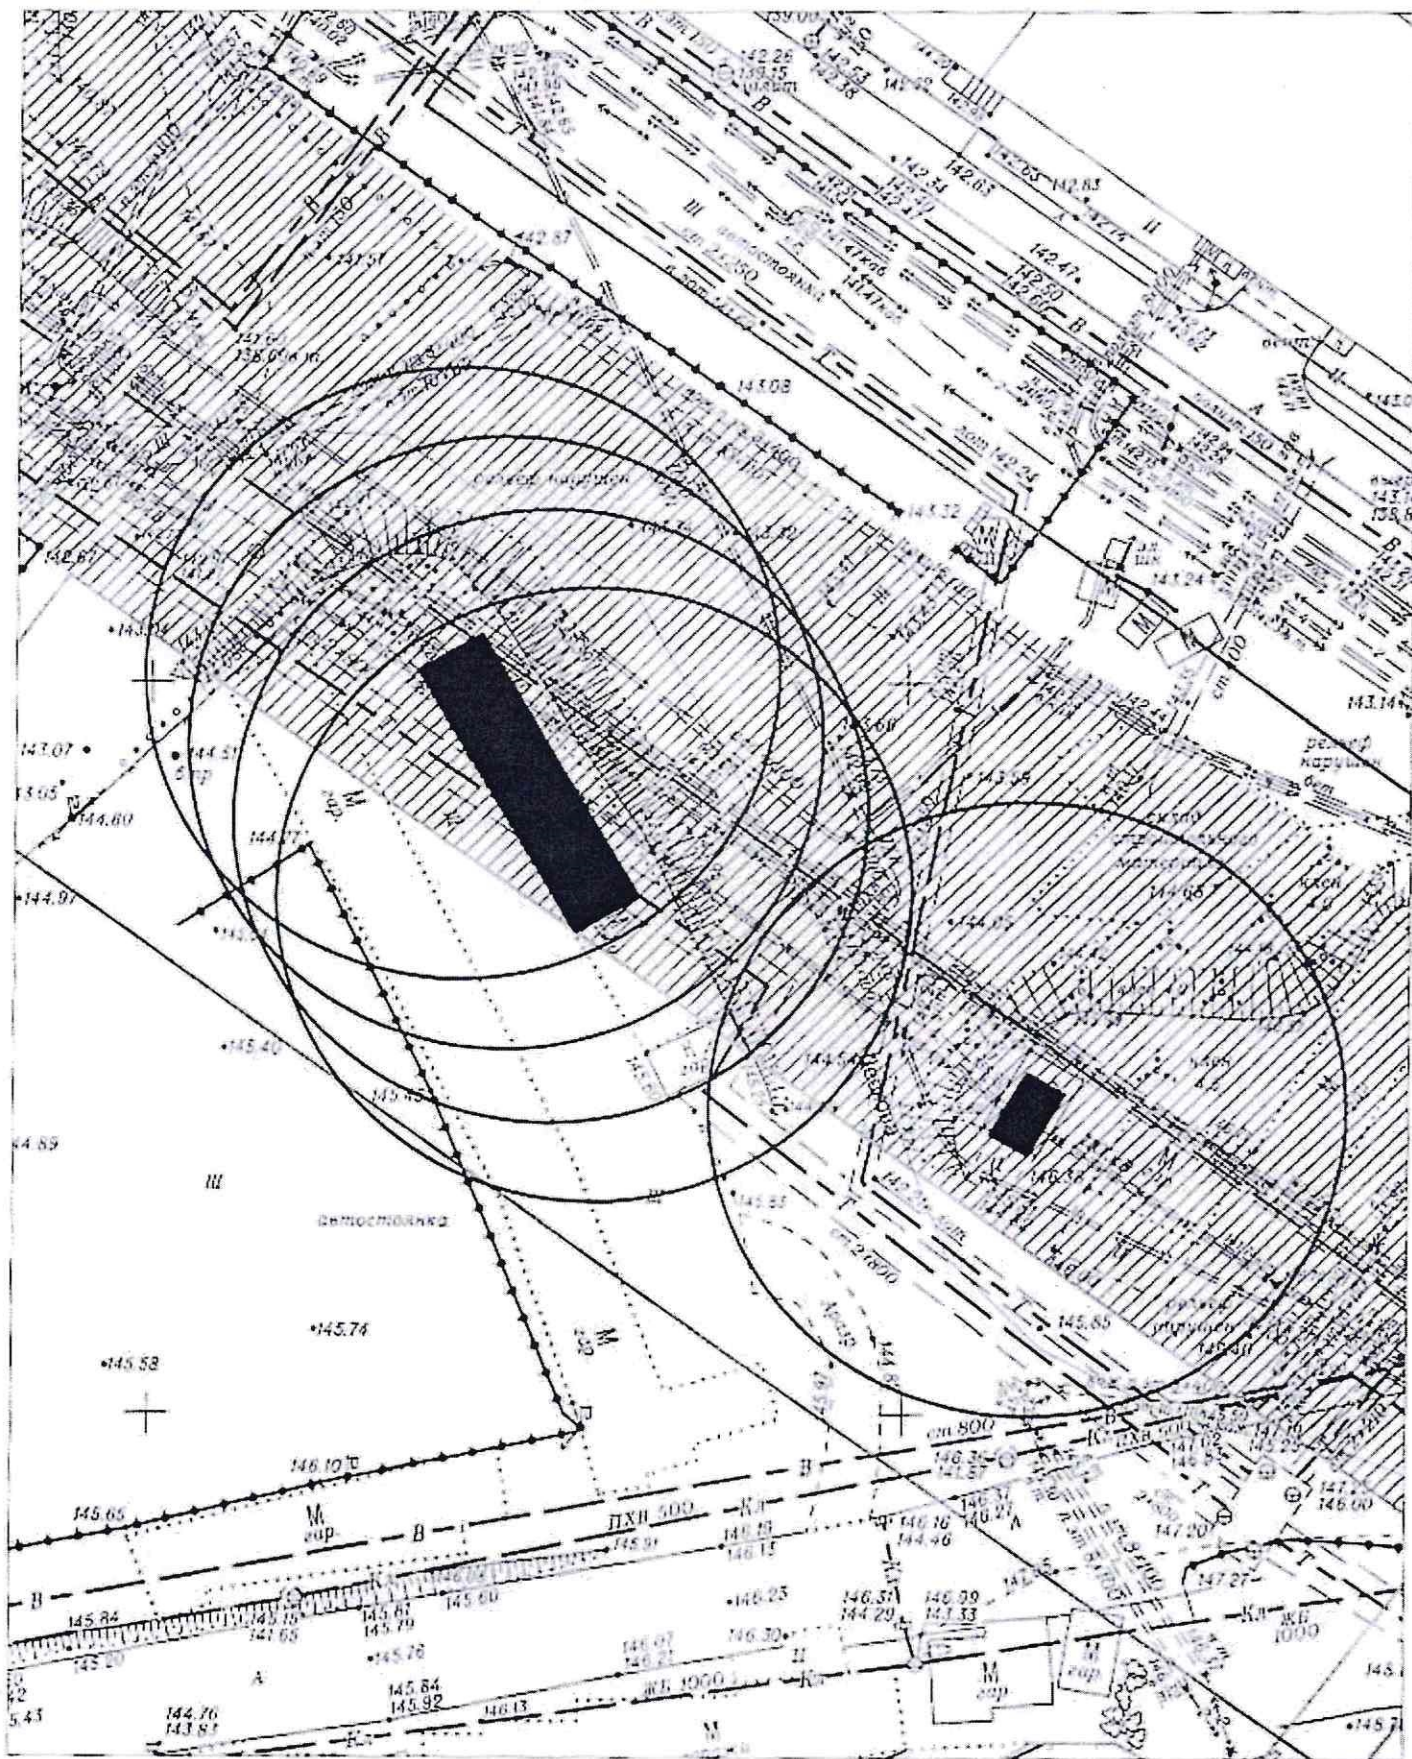

Карта-схема территории № 993
размещения нестационарного объекта по ул. 1-я Механическая, (5)
на топографическом плане
М 1:500

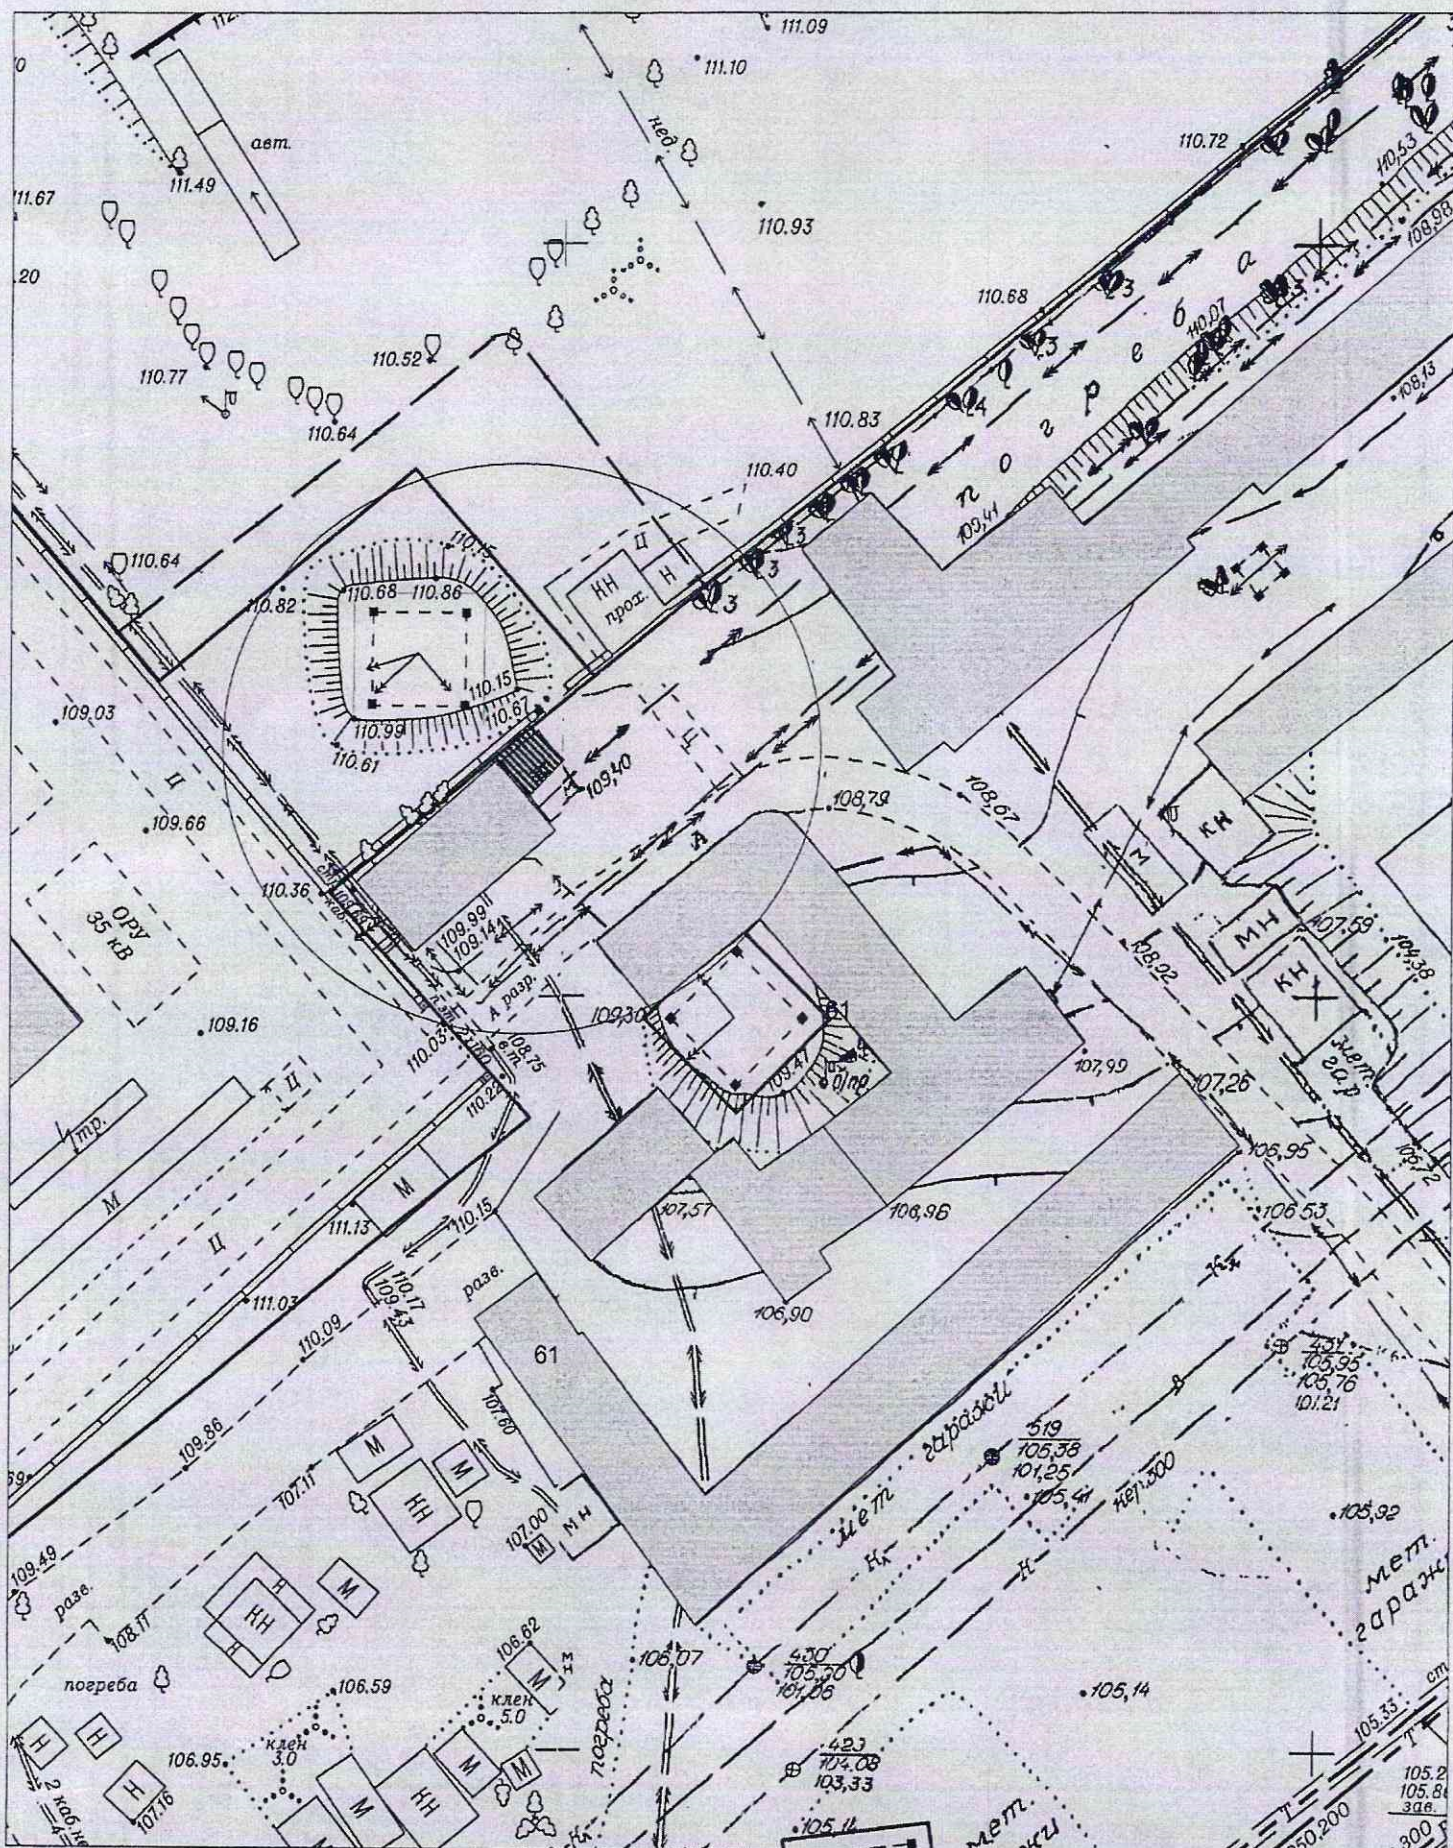

Карта - схема № 994
с адресным ориентиром: ул. Владимировская, (25)
на топографическом плане М 1:500

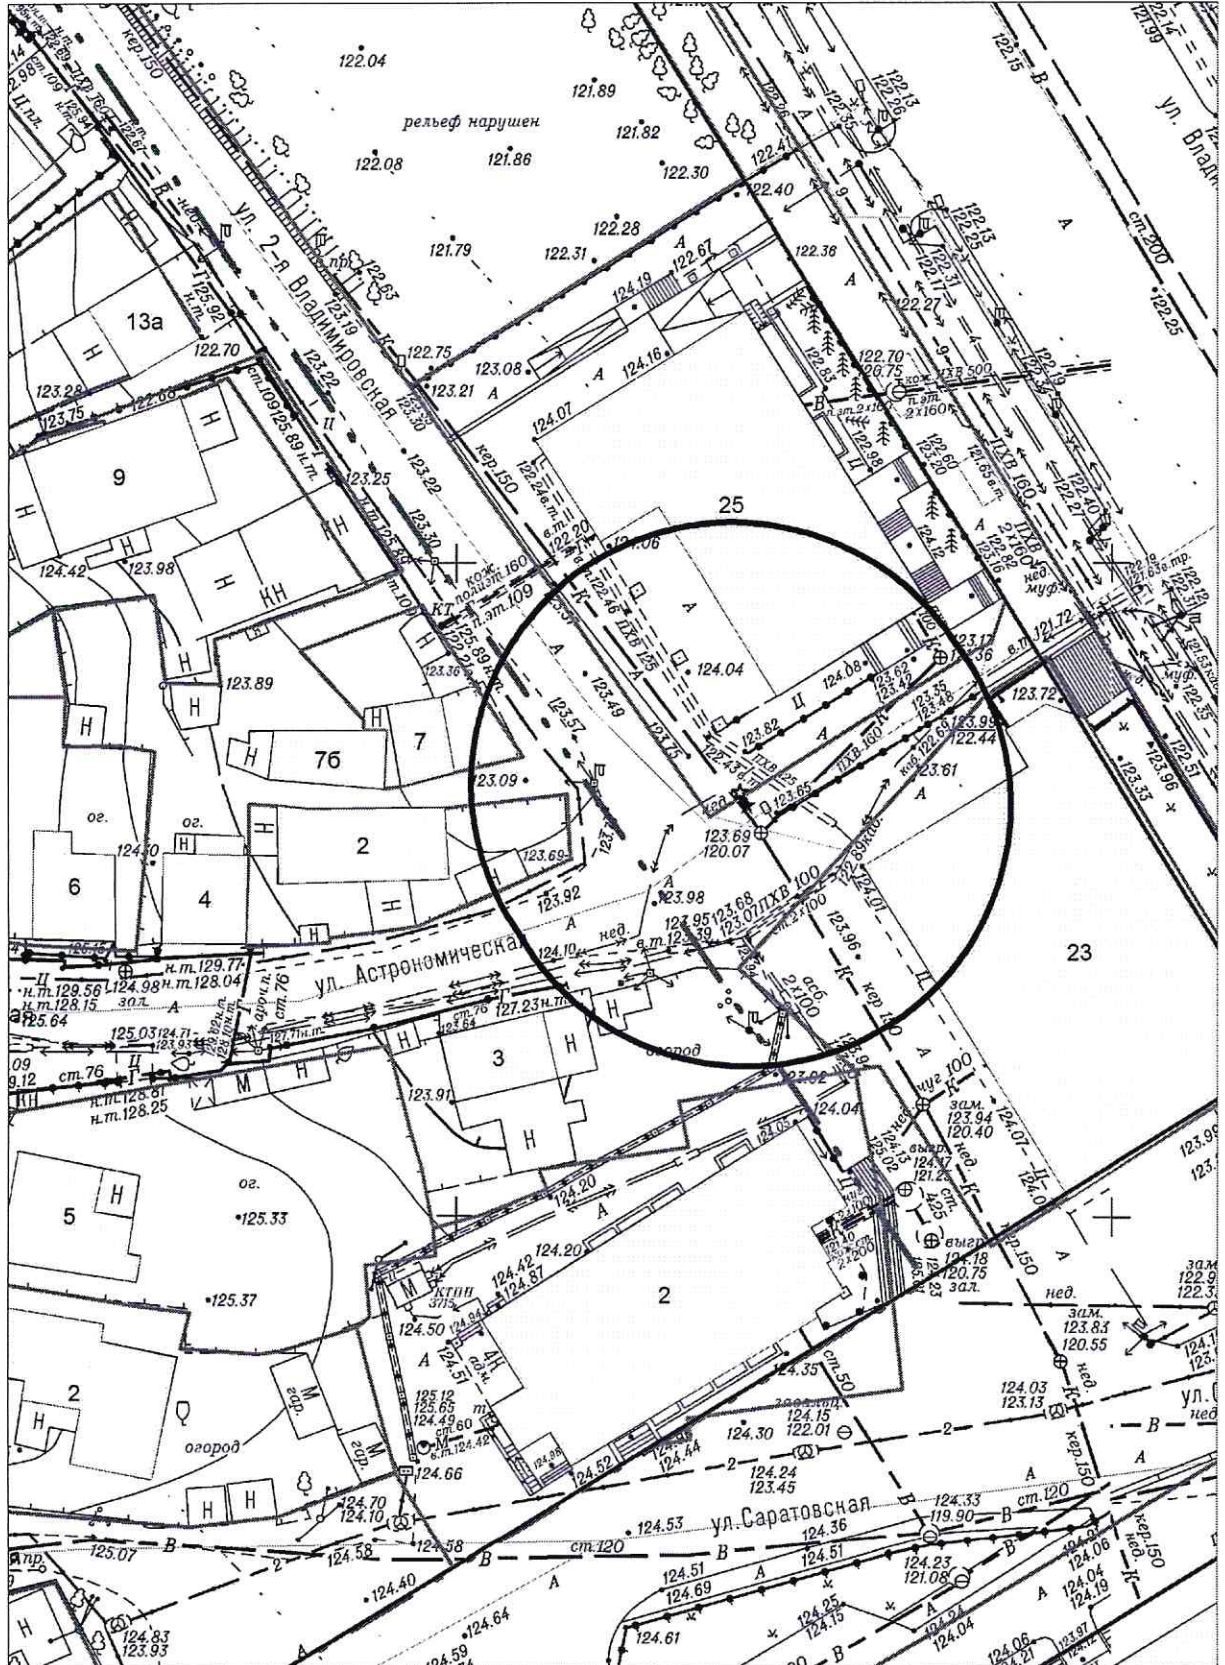

Карта - схема № 995
с адресным ориентиром: ул. Победы, (97)
на топографическом плане М 1:1000

