



МЭРИЯ ГОРОДА НОВОСИБИРСКА

ПОСТАНОВЛЕНИЕ

От 22.11.2021

№ 4088

О внесении изменений в постановление мэрии города Новосибирска от 08.10.2019 № 3707 «О схеме размещения нестационарных торговых объектов на территории города Новосибирска»

В соответствии с Федеральными законами от 06.10.2003 № 131-ФЗ «Об общих принципах организации местного самоуправления в Российской Федерации», от 28.12.2009 № 381-ФЗ «Об основах государственного регулирования торговой деятельности в Российской Федерации», приказом министерства промышленности, торговли и развития предпринимательства Новосибирской области от 24.01.2011 № 10 «О Порядке разработки и утверждения органами местного самоуправления в Новосибирской области схемы размещения нестационарных торговых объектов», руководствуясь Уставом города Новосибирска, ПОСТАНОВЛЯЮ:

1. Внести в постановление мэрии города Новосибирска от 08.10.2019 № 3707 «О схеме размещения нестационарных торговых объектов на территории города Новосибирска» (в редакции постановлений мэрии города Новосибирска от 28.01.2020 № 235, от 23.03.2020 № 1006, от 28.04.2020 № 1388, от 29.06.2020 № 1937, от 17.08.2020 № 2492, от 19.10.2020 № 3148, от 18.11.2020 № 3630, от 20.01.2021 № 72, от 24.02.2021 № 566, от 19.04.2021 № 1260, от 15.06.2021 № 1944, от 15.09.2021 № 3317) следующие изменения:

1.1. В пункте 5 слово «промышленности» заменить словами «инвестиций, потребительского рынка».

1.2. В схеме размещения нестационарных торговых объектов на территории города Новосибирска:

1.2.1. В таблице:

1.2.1.1. В графе 10 строки 1.1.260 слова «Существующий нестационарный торговый объект» заменить словами «Перспективное место размещения нестационарного торгового объекта».

1.2.1.2. Строку 2.1.59 признать утратившей силу.

1.2.1.3. В графе 10 строки 3.1.163 слова «Существующий нестационарный торговый объект» заменить словами «Перспективное место размещения нестационарного торгового объекта».

1.2.1.4. В графах 5, 6 строки 3.1.191 цифры «6,0» заменить цифрами «17,0».

1.2.1.5. Дополнить строками 4.1.127.2, 5.1.1.1, 5.1.7.1, 5.1.12.1 в редакции приложения 1 к настоящему постановлению.

1.2.1.6. В графе 7 строки 5.1.62 слово «Непродовольственные» заменить словами «Продовольственные товары, непродовольственные».



1.2.1.7. Графу 7 строки 5.1.64 дополнить словами «, непродовольственные товары».

1.2.1.8. Строку 5.1.279 признать утратившей силу.

1.2.1.9. Дополнить строками 5.1.286.1, 6.1.90.1 в редакции приложения 1 к настоящему постановлению.

1.2.1.10. В графе 10 строки 6.1.303.1 слова «Перспективное место размещения нестационарного торгового объекта» заменить словами «Существующий нестационарный торговый объект».

1.2.1.11. Дополнить строками 6.1.307.1, 6.1.374.1 в редакции приложения 1 к настоящему постановлению.

1.2.1.12. В графе 7 строки 6.1.645 слово «Непродовольственные» заменить словами «Продовольственные товары, непродовольственные».

1.2.1.13. В графе 10 строки 6.1.658.1 слова «Перспективное место размещения нестационарного торгового объекта» заменить словами «Существующий нестационарный торговый объект».

1.2.1.14. В графах 5, 6 строки 7.1.5 цифры «10,0» заменить цифрами «20,0».

1.2.1.15. В графе 10 строк 7.1.320, 7.1.414.1, 8.1.106.1, 9.1.13, 9.1.15, 9.1.82.1 слова «Перспективное место размещения нестационарного торгового объекта» заменить словами «Существующий нестационарный торговый объект».

1.2.1.16. В графе 7 строки 10.1.101 слово «Непродовольственные» заменить словами «Продовольственные товары, непродовольственные».

1.2.1.17. Строку 10.1.179 признать утратившей силу.

1.2.2. В приложении:

1.2.2.1. Места размещения нестационарных торговых объектов на территории города Новосибирска, предусмотренные строками 2.1.59, 5.1.279, 10.1.179 схемы размещения нестационарных торговых объектов на территории города Новосибирска, исключить.

1.2.2.2. Дополнить места размещения нестационарных торговых объектов на территории города Новосибирска объектами в соответствии с приложением 2 к настоящему постановлению.

2. Департаменту инвестиций, потребительского рынка, инноваций и предпринимательства мэрии города Новосибирска:

2.1. Разместить постановление на официальном сайте города Новосибирска в информационно-телекоммуникационной сети «Интернет».

2.2. В течение пяти рабочих дней со дня внесения изменений в схему размещения нестационарных торговых объектов на территории города Новосибирска представить в министерство промышленности, торговли и развития предпринимательства Новосибирской области постановление на бумажном носителе и в электронной форме.

3. Департаменту информационной политики мэрии города Новосибирска обеспечить опубликование постановления.

4. Контроль за исполнением постановления возложить на начальника департамента инвестиций, потребительского рынка, инноваций и предпринимательства мэрии города Новосибирска.

Мэр города Новосибирска



А. Е. Локоть

Приложение 1
к постановлению мэрии
города Новосибирска
от 22.11.2021 № 4088

4.1.127.2	Ул. Кропоткина, 130	Торговый павильон	1	30,0	30,0	Непродовольственные товары	Государственная собственность не разграничена	Постоянно	Перспективное место размещения торгового объекта
5.1.1.1.1	Пер. 13-й Бронный, 105	Киоск	1	12,0	12,0	Непродовольственные товары	Государственная собственность не разграничена	Постоянно	Перспективное место размещения торгового объекта
5.1.7.1	Северный проезд, 7/1	Торговый павильон	1	70,0	70,0	Непродовольственные товары	Государственная собственность не разграничена	Постоянно	Перспективное место размещения торгового объекта
5.1.12.1	Ул. Бородина, 4	Торговый павильон	1	50,0	50,0	Продовольственные товары	Государственная собственность не разграничена	Постоянно	Перспективное место размещения торгового объекта
5.1.286.1	Ул. Прокопьевская, 4	Торговый павильон	1	150,0	150,0	Непродовольственные товары	Государственная собственность не разграничена	Постоянно	Перспективное место размещения торгового объекта
6.1.90.1	Ул. 9-й Гвардейской Дивизии, 22	Торговый павильон	4	440,0	440,0	Продовольственные товары, непродовольственные товары	Государственная собственность не разграничена	Постоянно	Перспективное место размещения торгового объекта

6.1.307.1	Ул. Междуреченская, 2а (ост. «Завод судоремонтный»), противоположная сторона	Торговый павильон	1	15,0	15,0	Продовольственные товары	Государственная собственность не разграничена	Постоянно	Перспективное место размеще- ния нестационар- ного торгового объекта
6.1.374.1	Ул. Пермская, 59/1	Торговый павильон	1	865,0	865,0	Продовольственные товары, непродо- вольственные това- ры	Государственная собственность не разграничена	Постоянно	Перспективное место размеще- ния нестационар- ного торгового объекта

Приложение 2
к постановлению мэрии
города Новосибирска
от 22.11.2021 № 4088

ДОПОЛНЕНИЯ
в места размещения нестационарных торговых объектов
на территории города Новосибирска

Место размещения нестационарного торгового объекта на территории
города Новосибирска (строка 4.1.127.2)



Масштаб 1:1 000


0 5 10 20 30 40 метры

Условные обозначения:



– торговый павильон.

Место размещения нестационарного торгового объекта на территории города Новосибирска (строка 5.1.1.1)

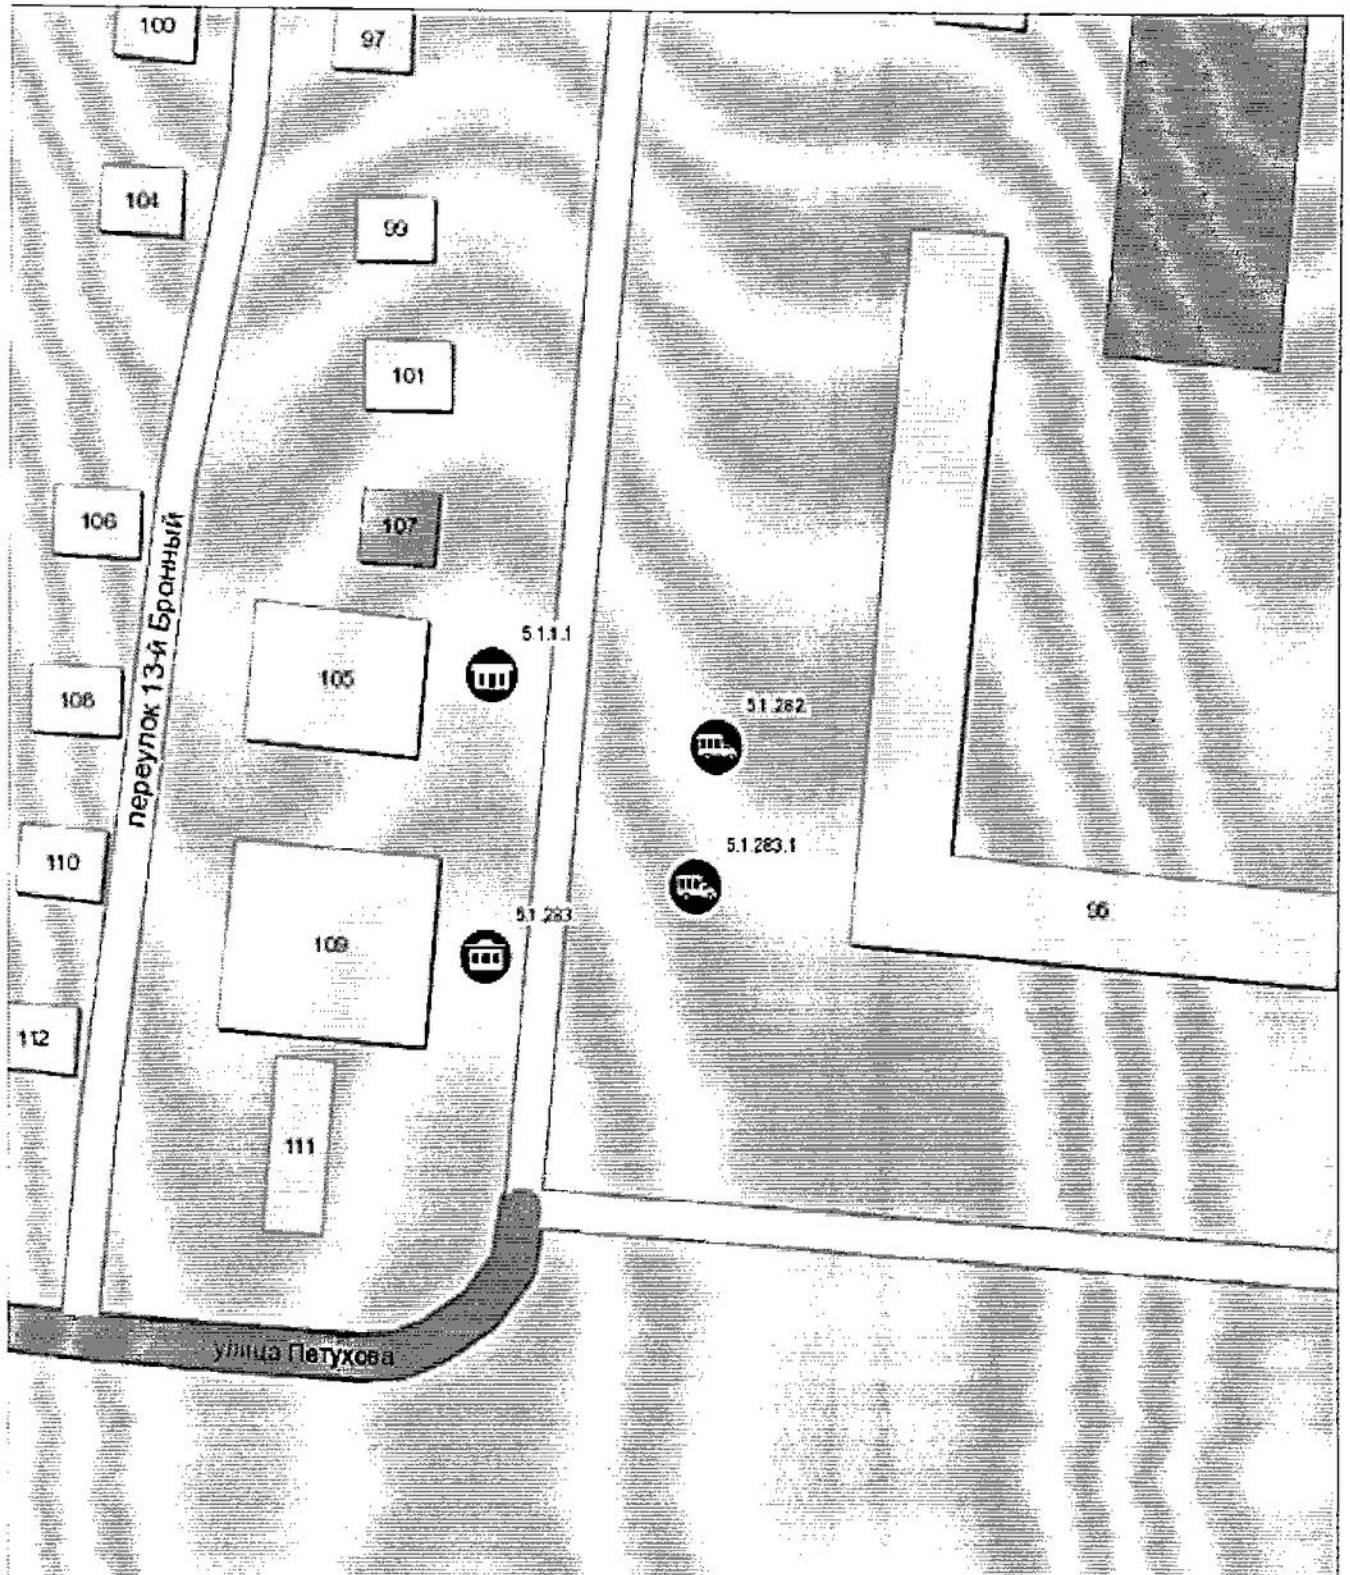

Масштаб 1:1 000




Условные обозначения:



— киоск.

Место размещения нестационарного торгового объекта на территории города Новосибирска (строка 5.1.7.1)

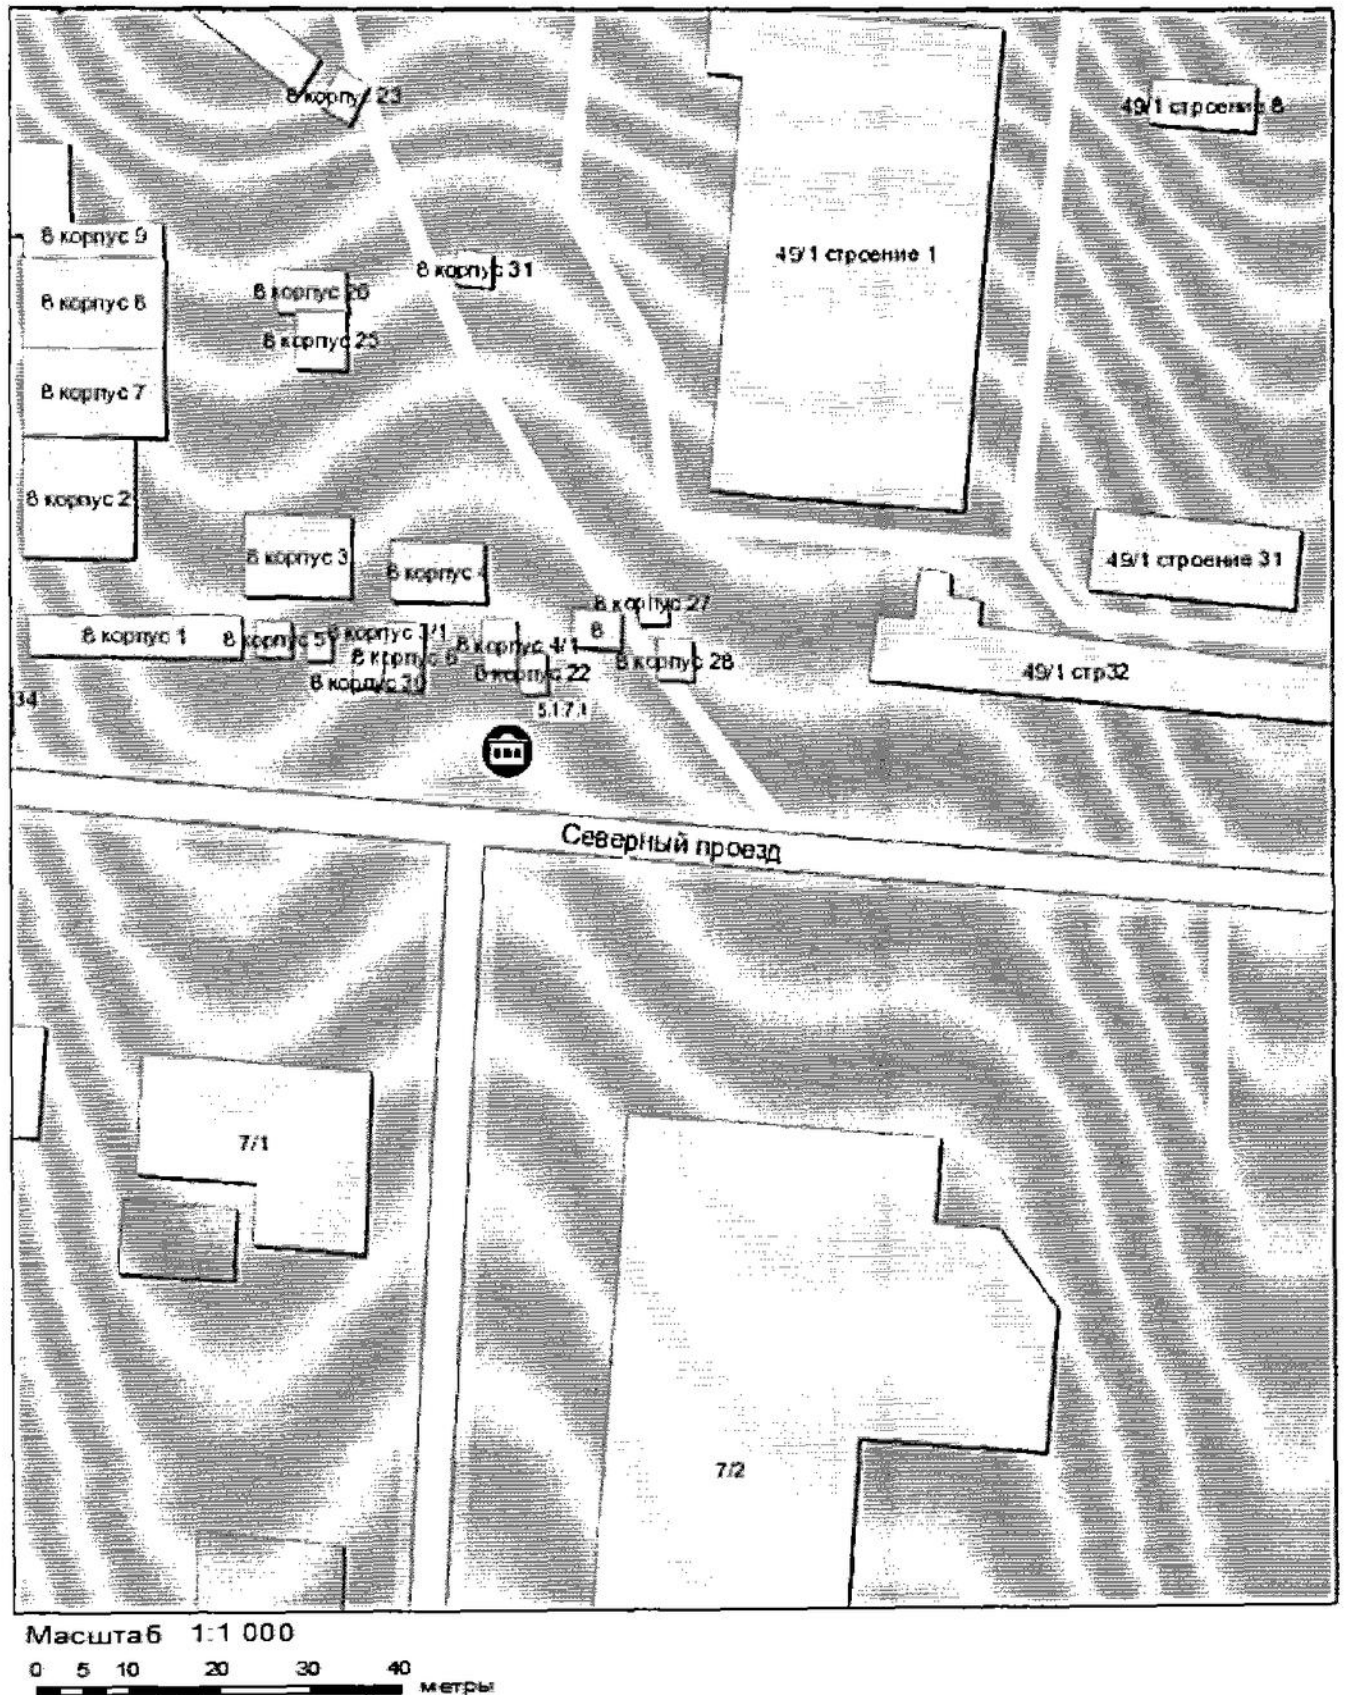


Условные обозначения:



– торговый павильон.

Место размещения нестационарного торгового объекта на территории
города Новосибирска (строка 5.1.12.1)

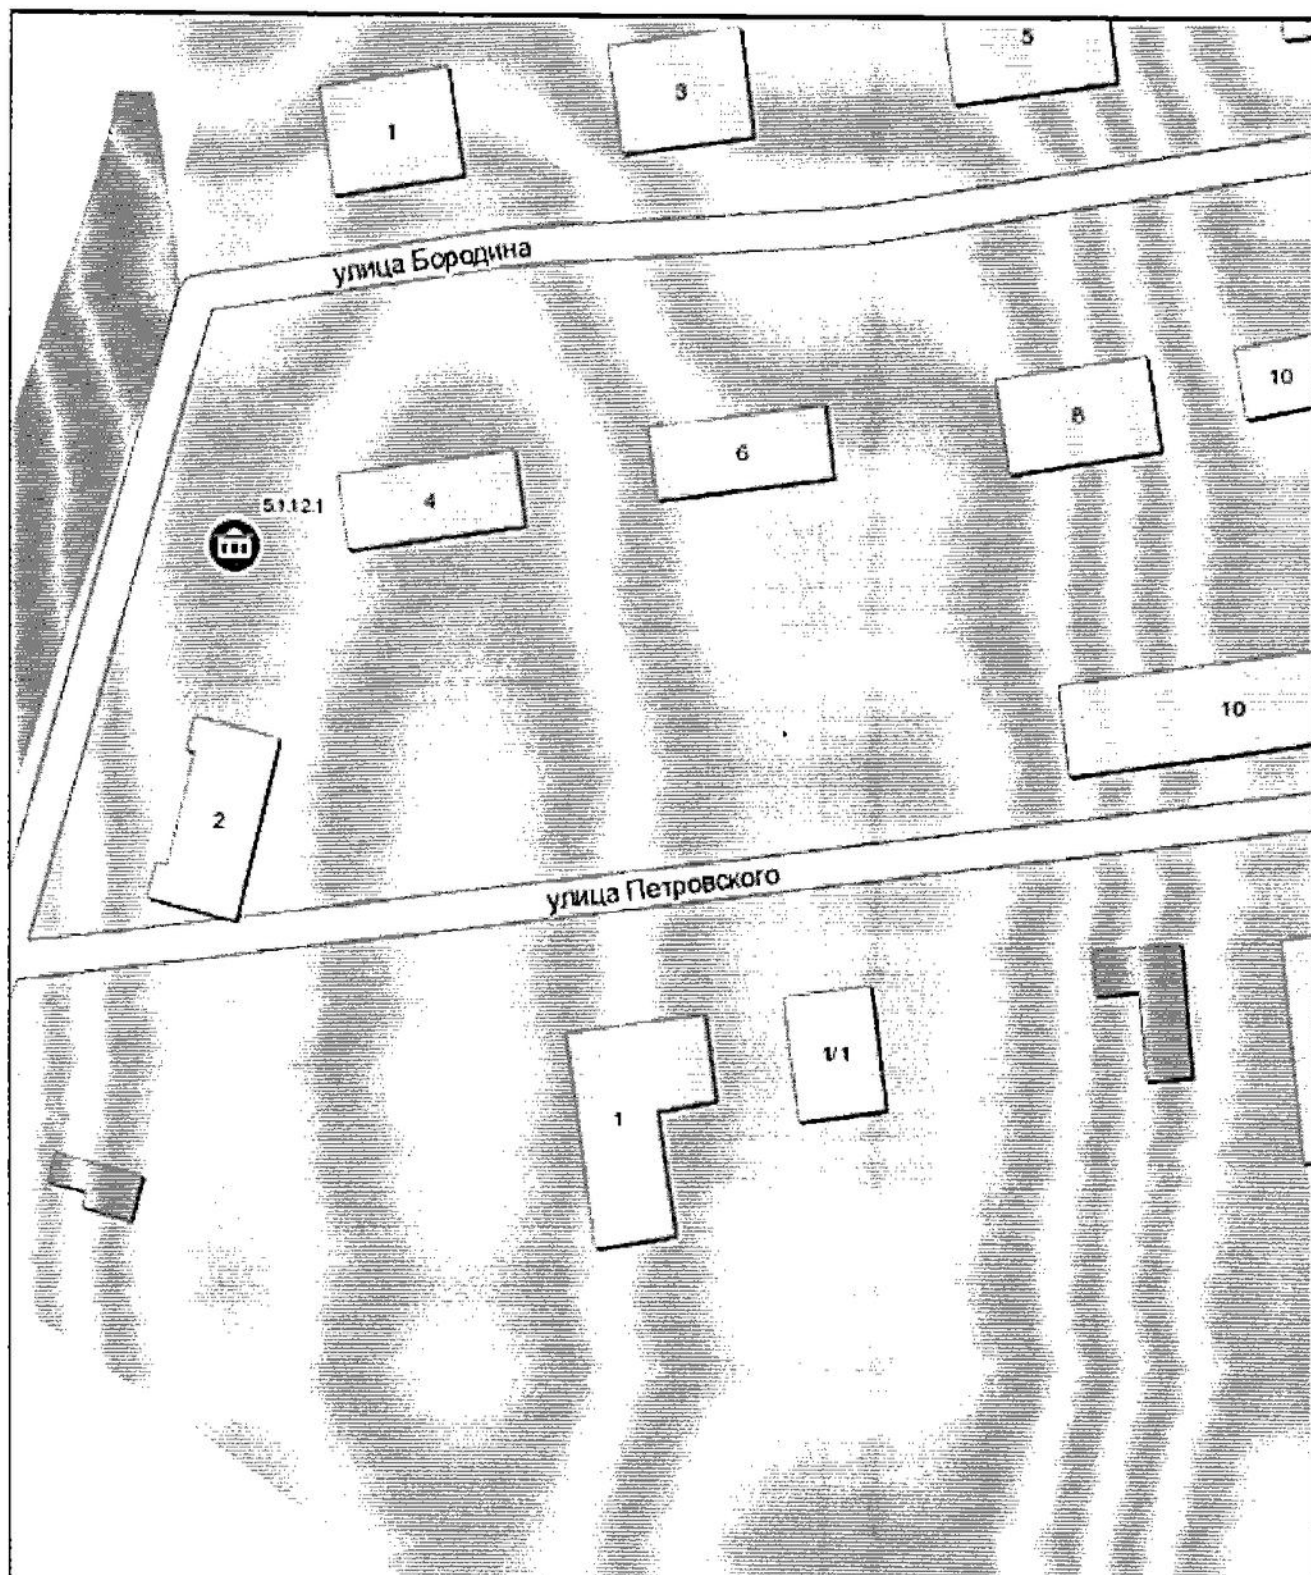

Масштаб 1:1 000


0 5 10 20 30 40 метры

Условные обозначения:



– торговый павильон.

Место размещения нестационарного торгового объекта на территории
города Новосибирска (строка 5.1.286.1)

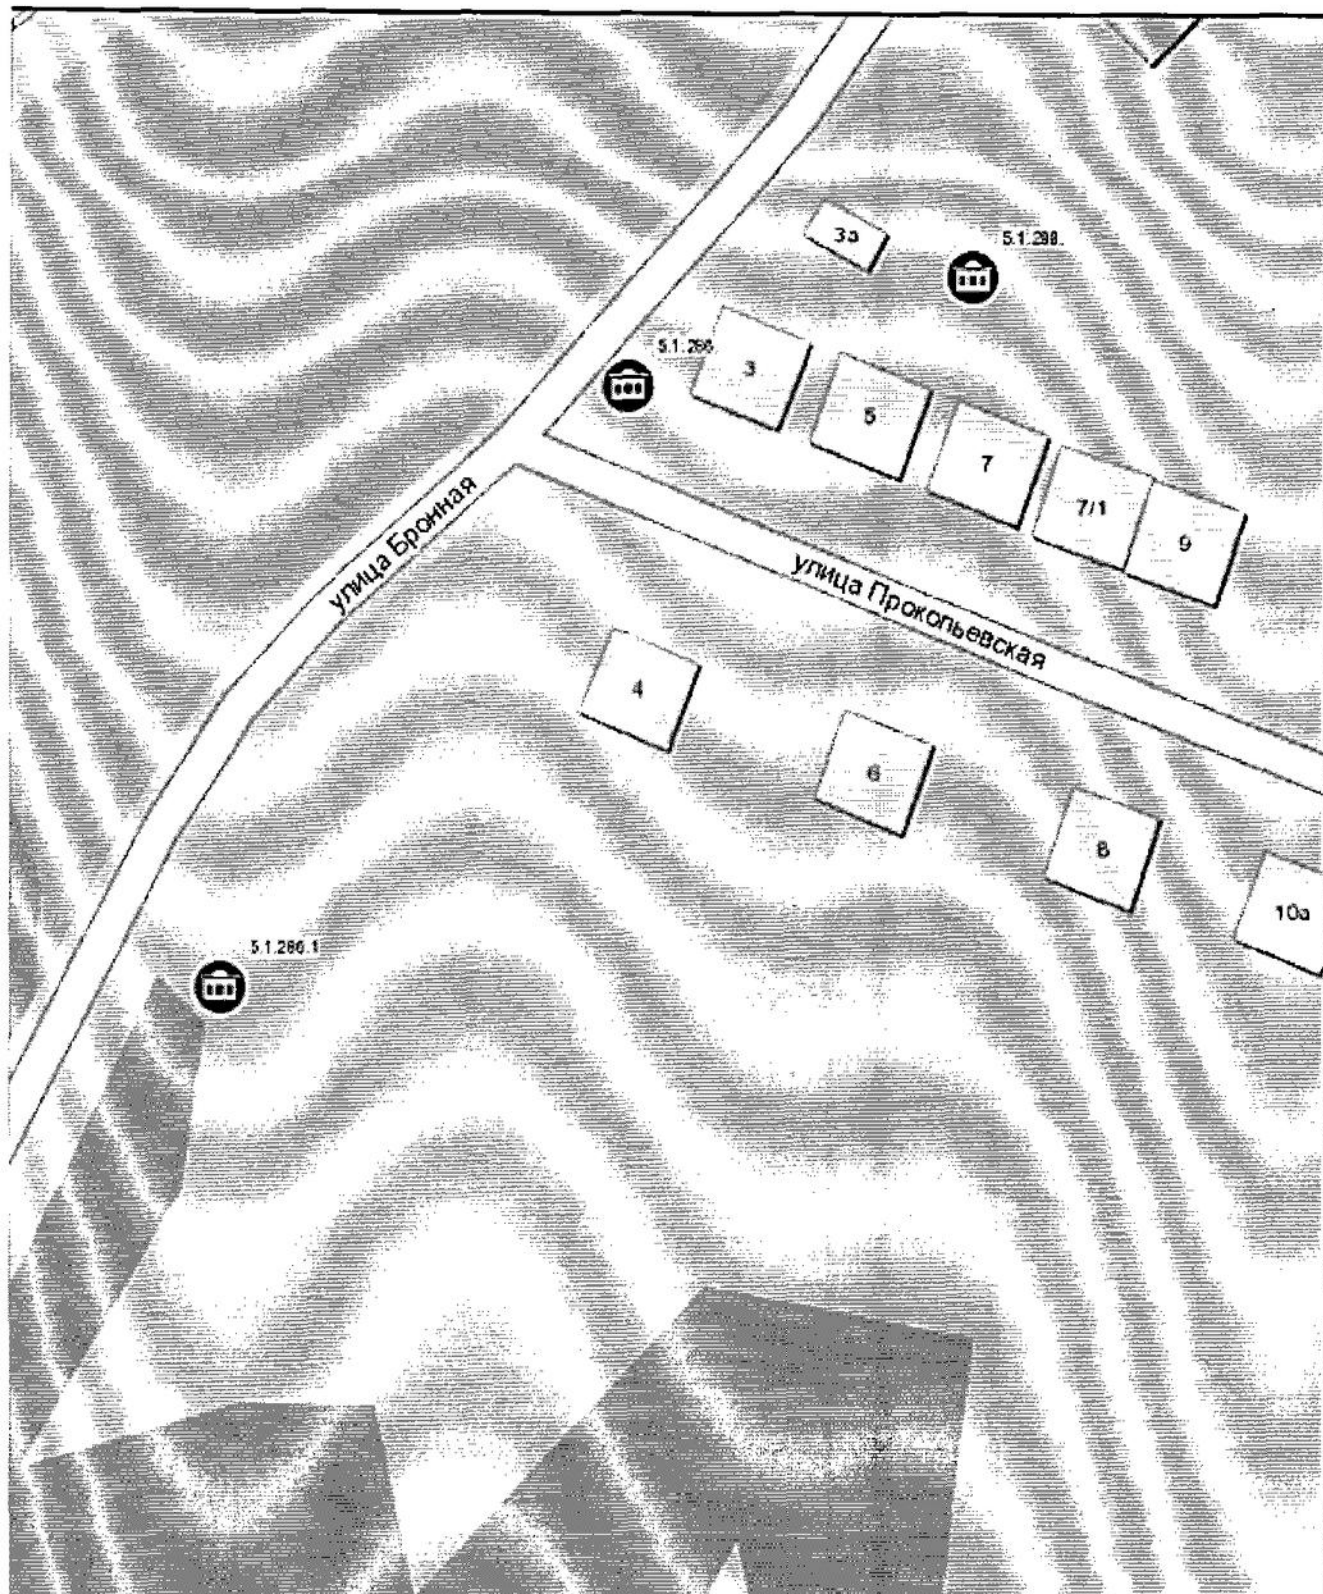

Масштаб 1:1 000

0 5 10 20 30 40
метры

Условные обозначения:



– торговый павильон.

Место размещения нестационарного торгового объекта на территории
города Новосибирска (строка 6.1.90.1)



Масштаб 1:1 000


0 5 10 20 30 40 метры

Условные обозначения:



– торговый павильон.

Место размещения нестационарного торгового объекта на территории
города Новосибирска (строка 6.1.307.1)

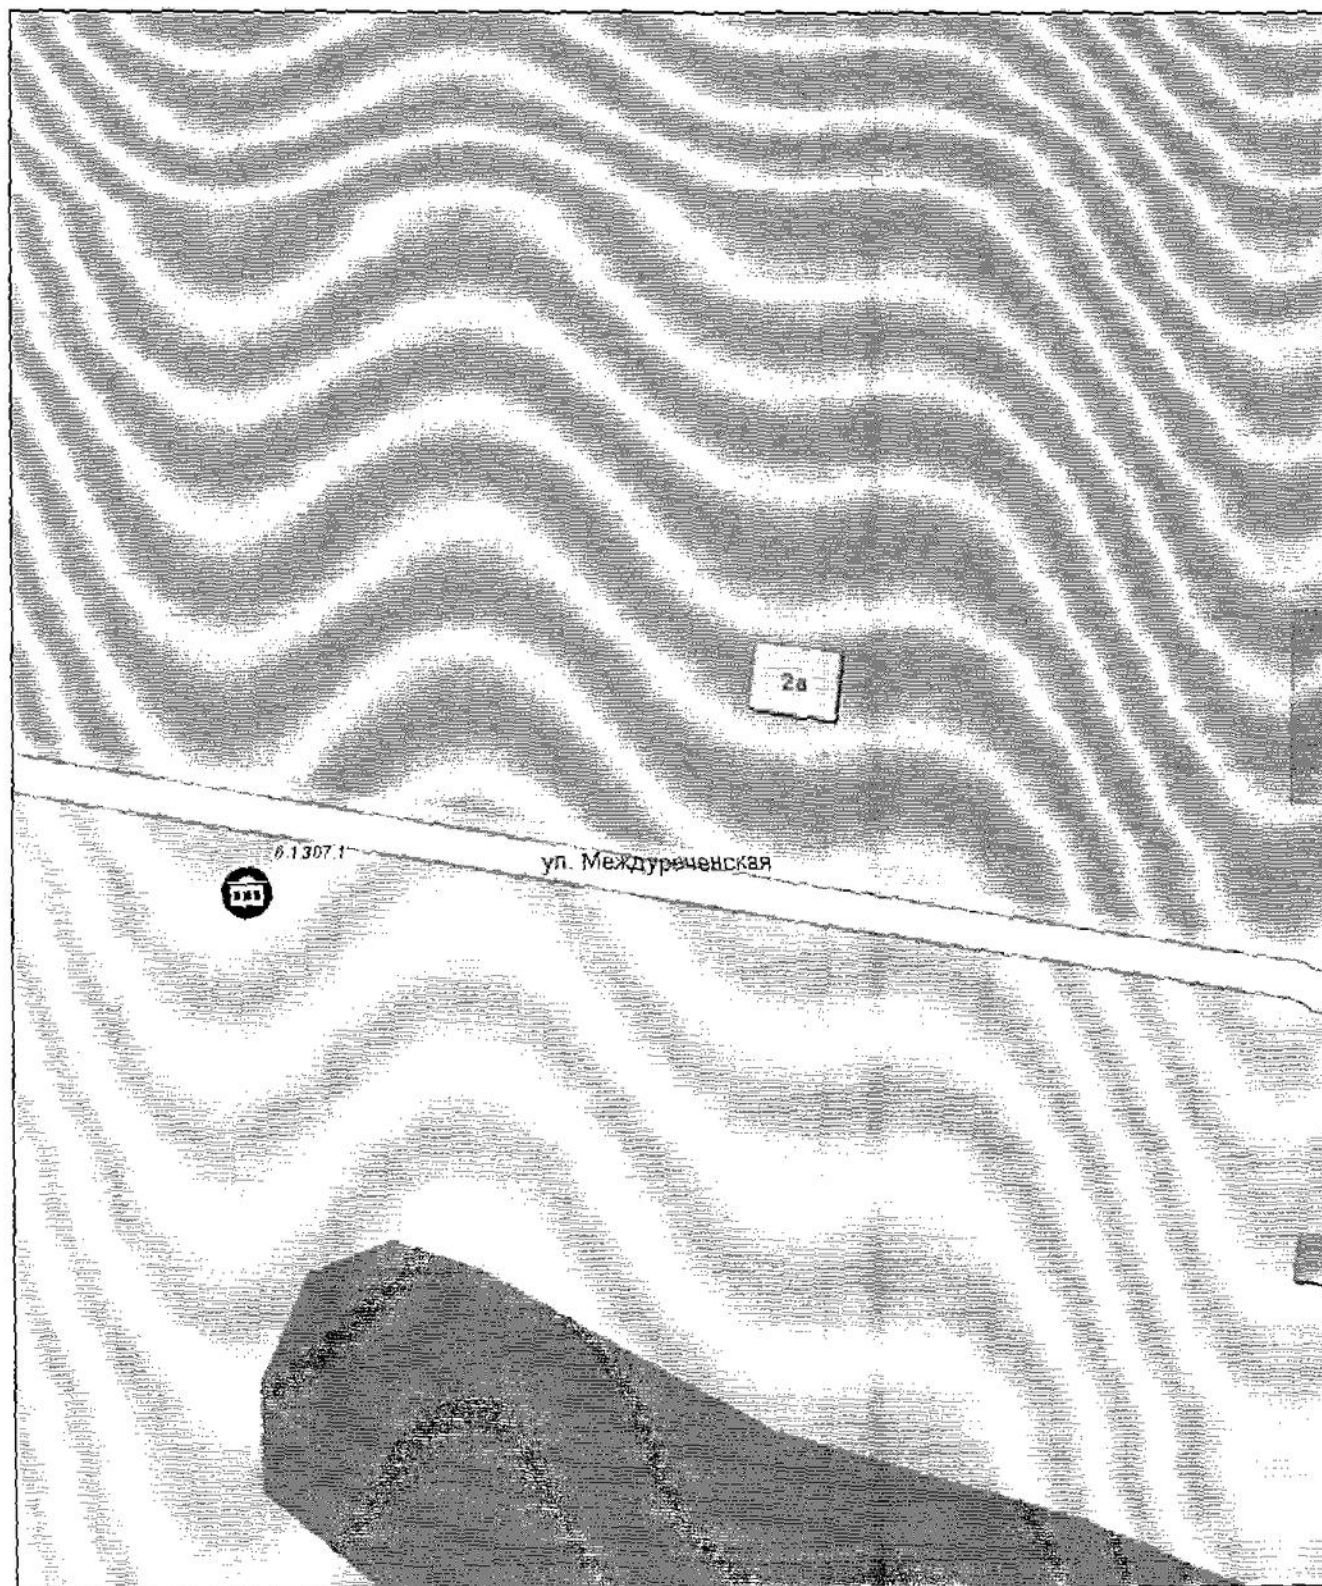

Масштаб 1:1 000


0 5 10 20 30 40 метры

Условные обозначения:



– торговый павильон.

Место размещения нестационарного торгового объекта на территории города Новосибирска (строка 6.1.374.1)

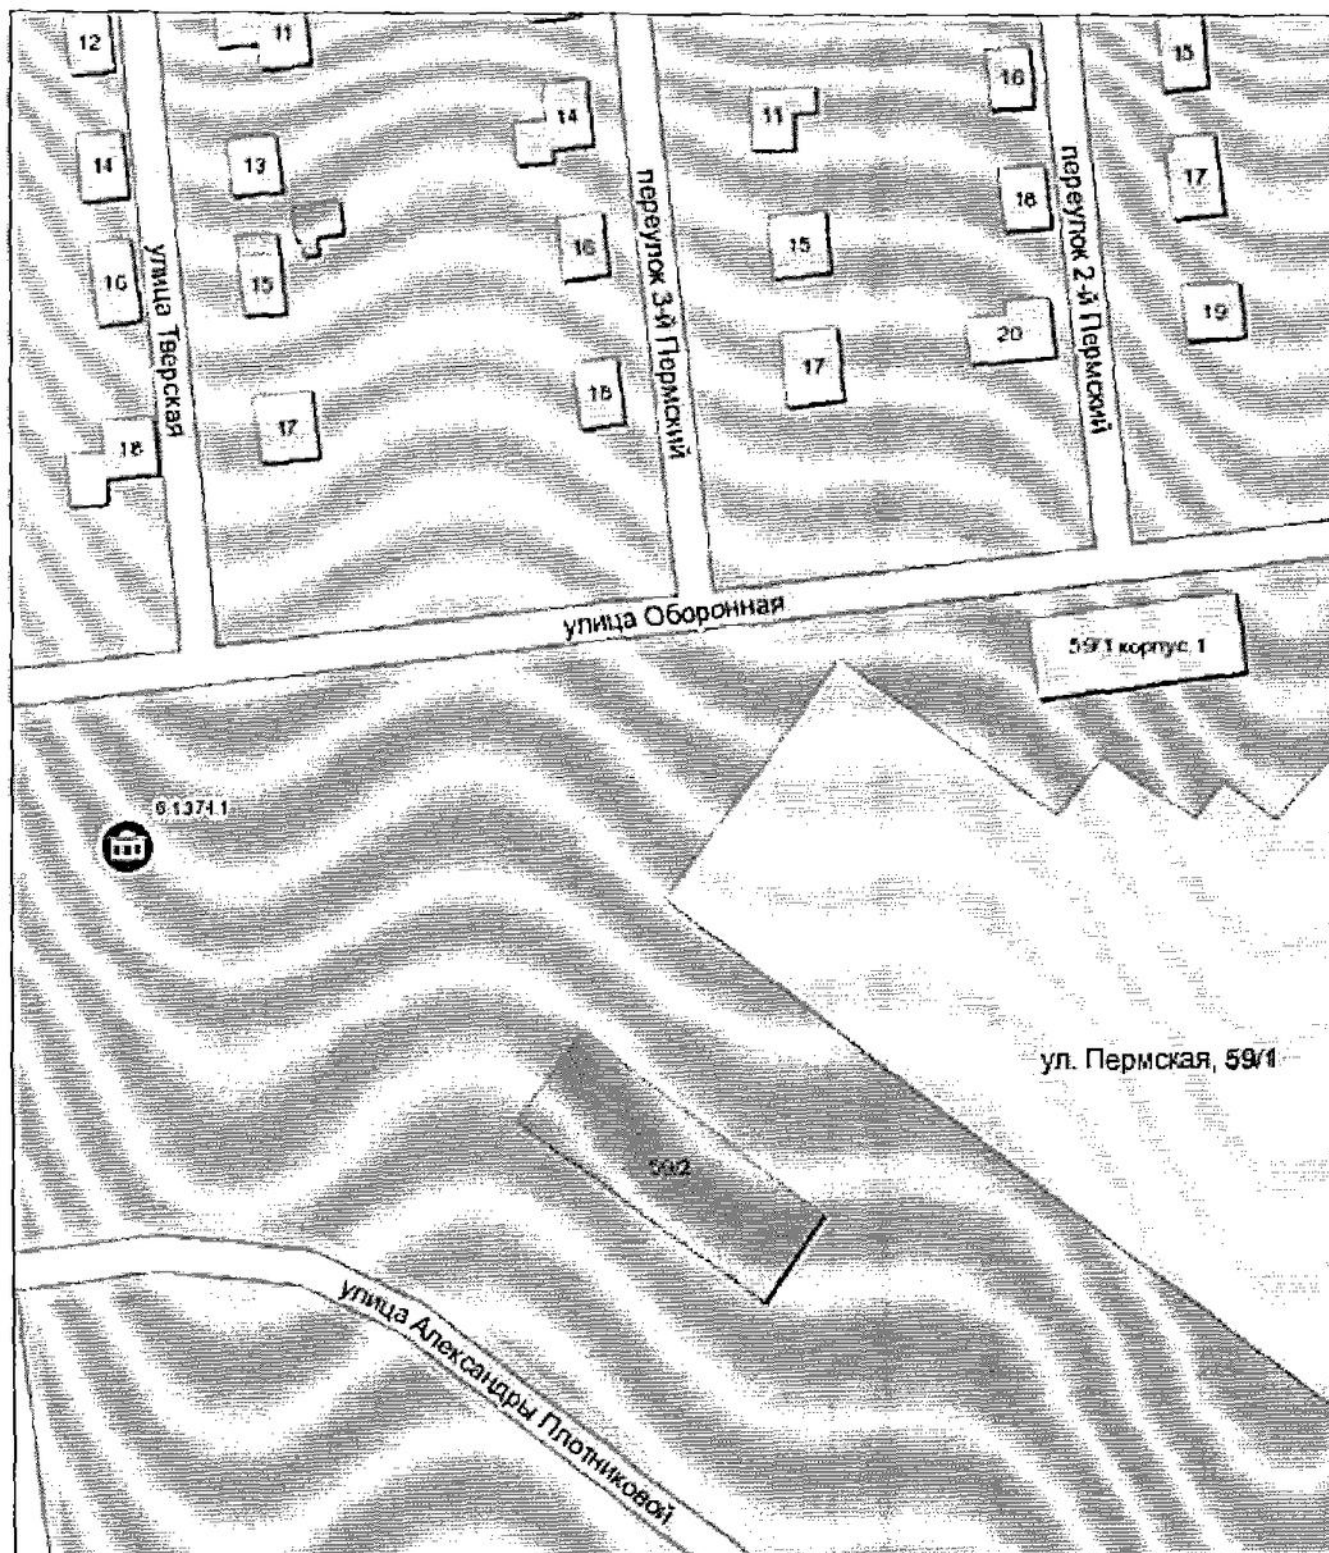

Масштаб 1:1 000

0 5 10 20 30 40 метры

Условные обозначения:



– торговый павильон.