



Карта - схема территории №1807
по адресному ориентиру ул. Водозабор, (6)
Масштаб М1:1000

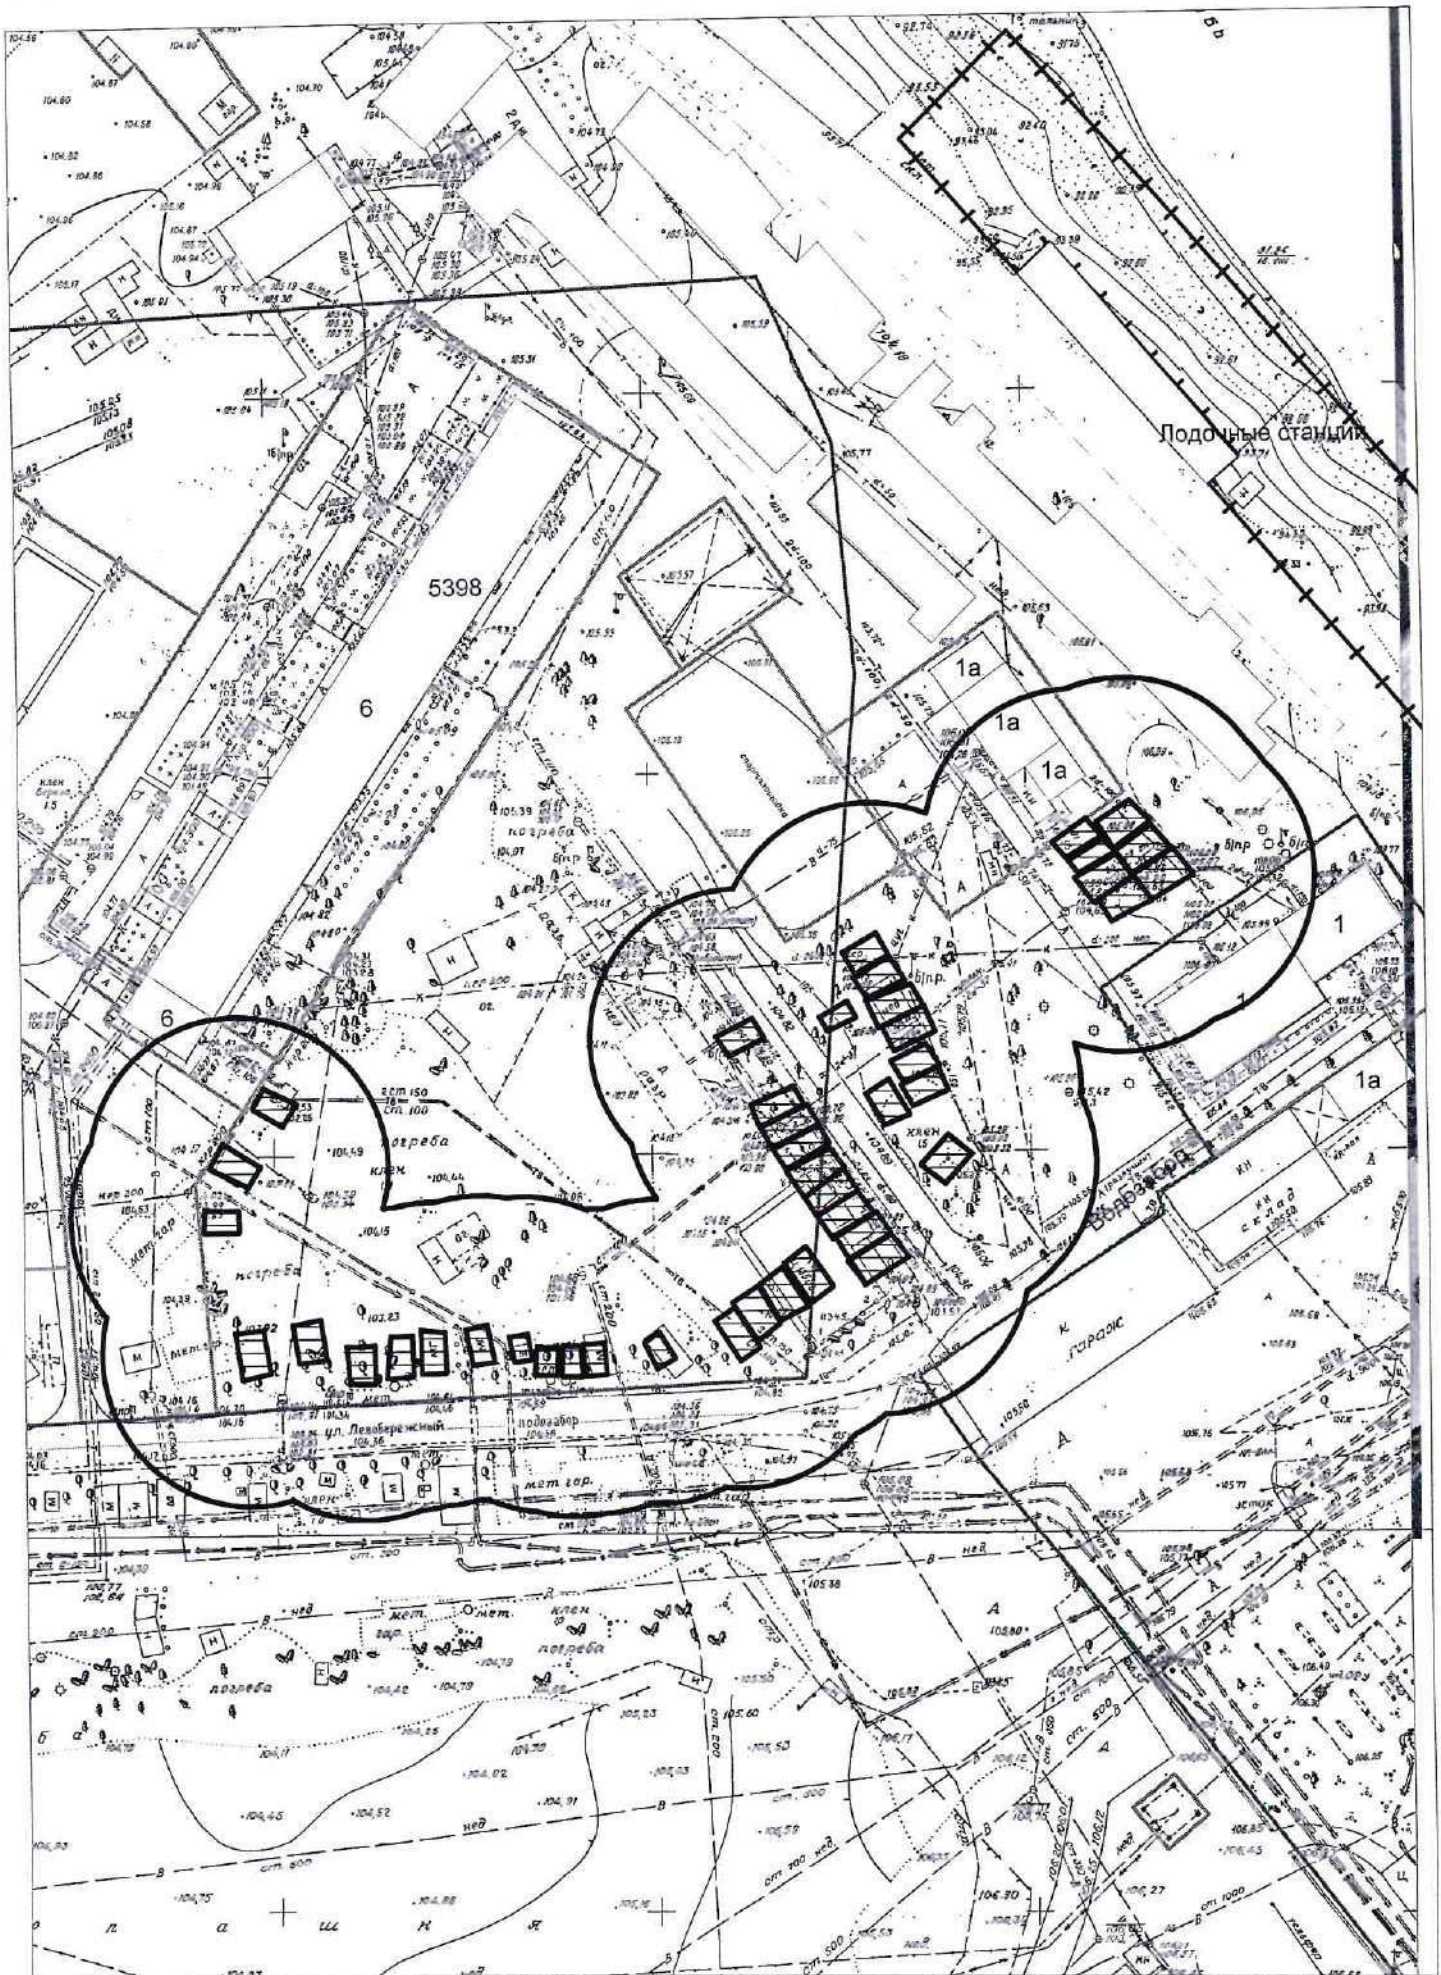

Карта-схема территории № 1808

по адресному ориентиру: пер. Широкий


на топографическом плане М 1:500

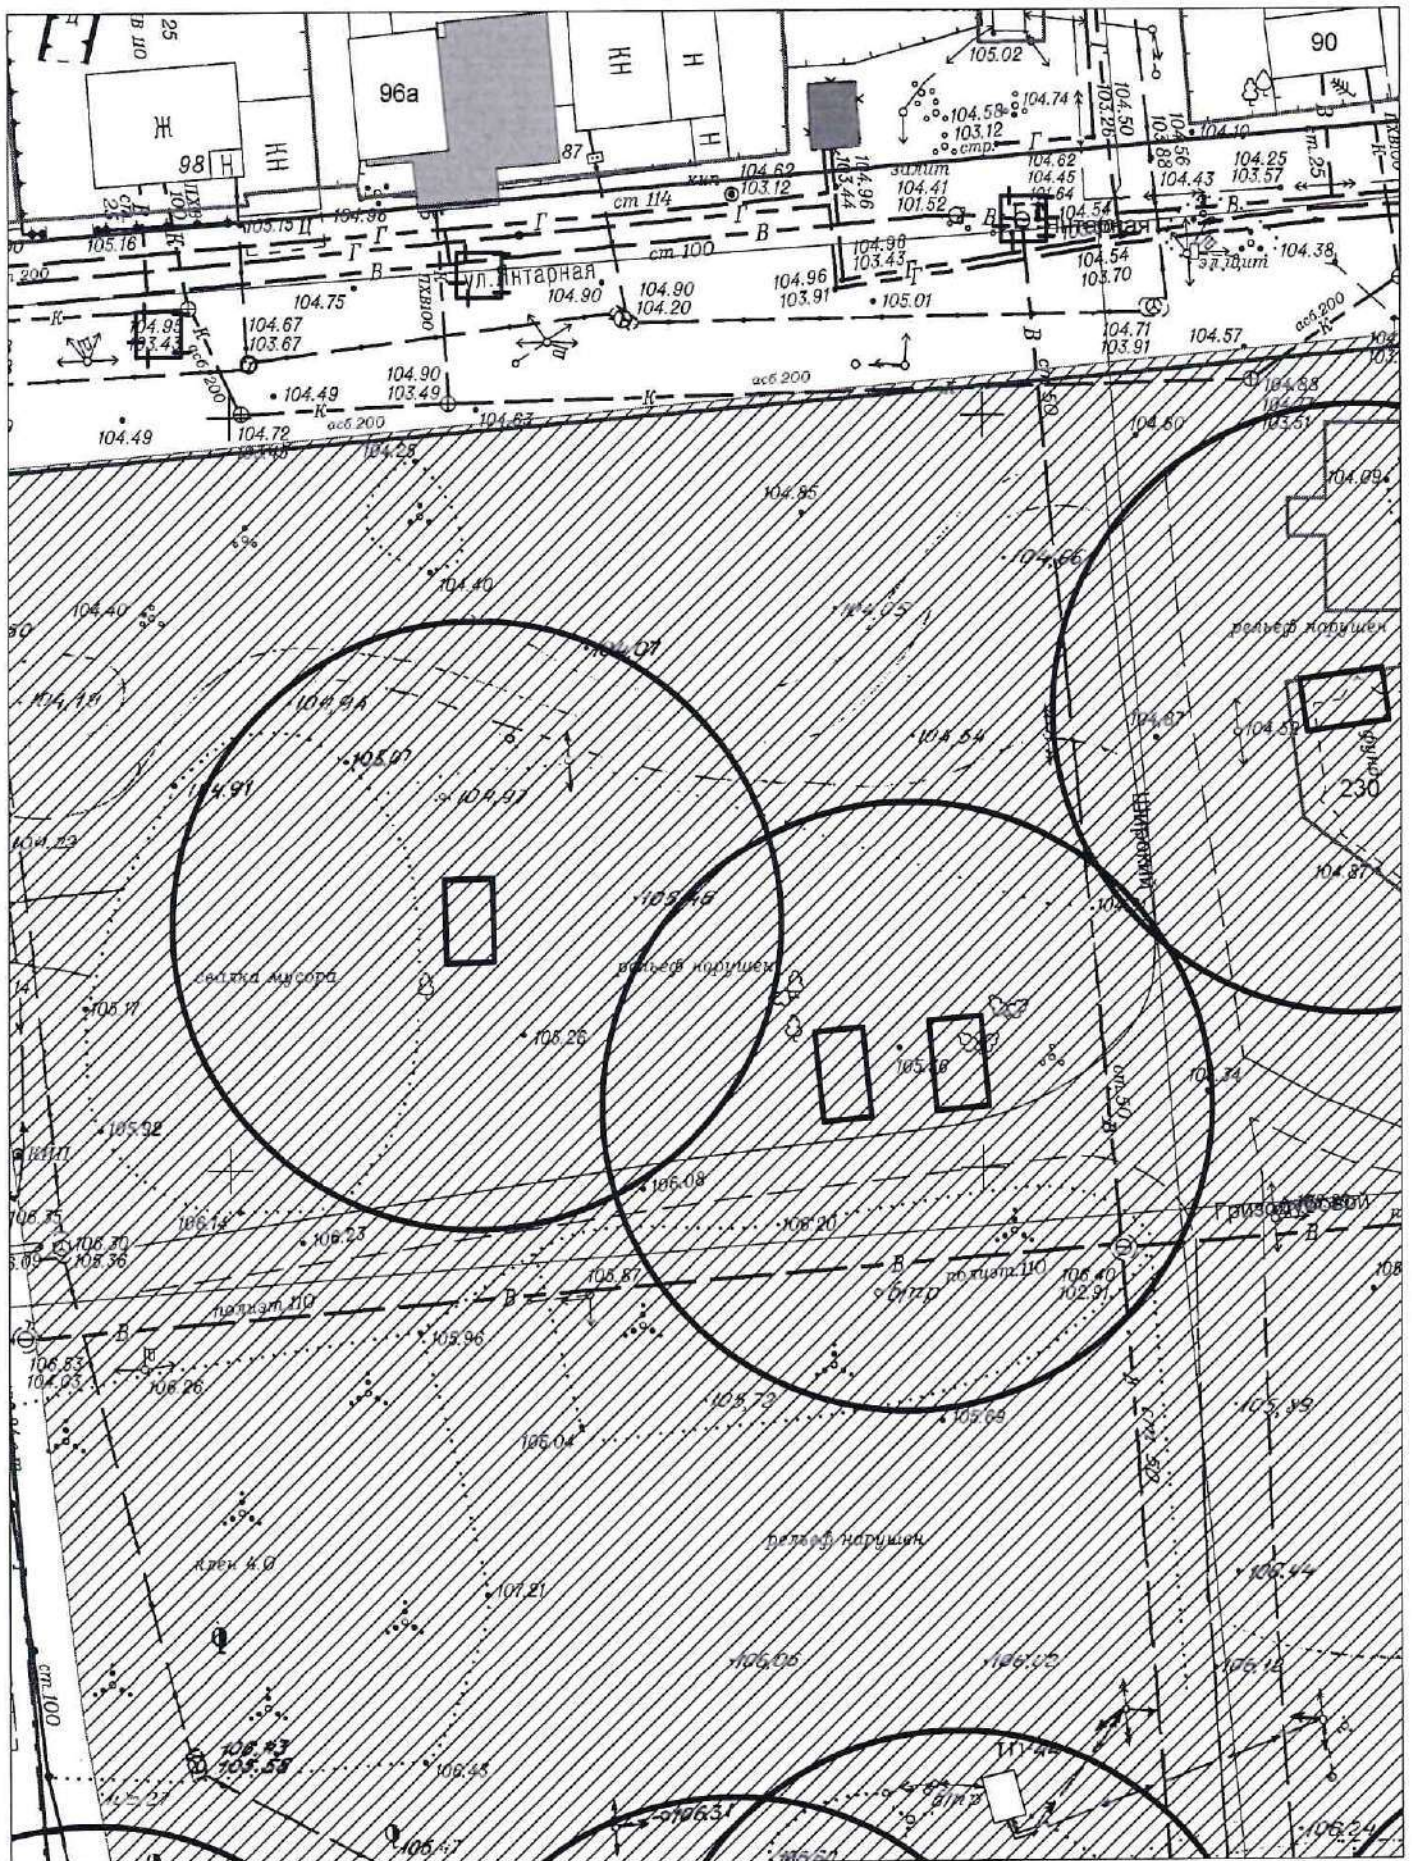

Карта-схема территории

по адресному ориентиру: пер. Широкий

на топографическом плане М 1:500

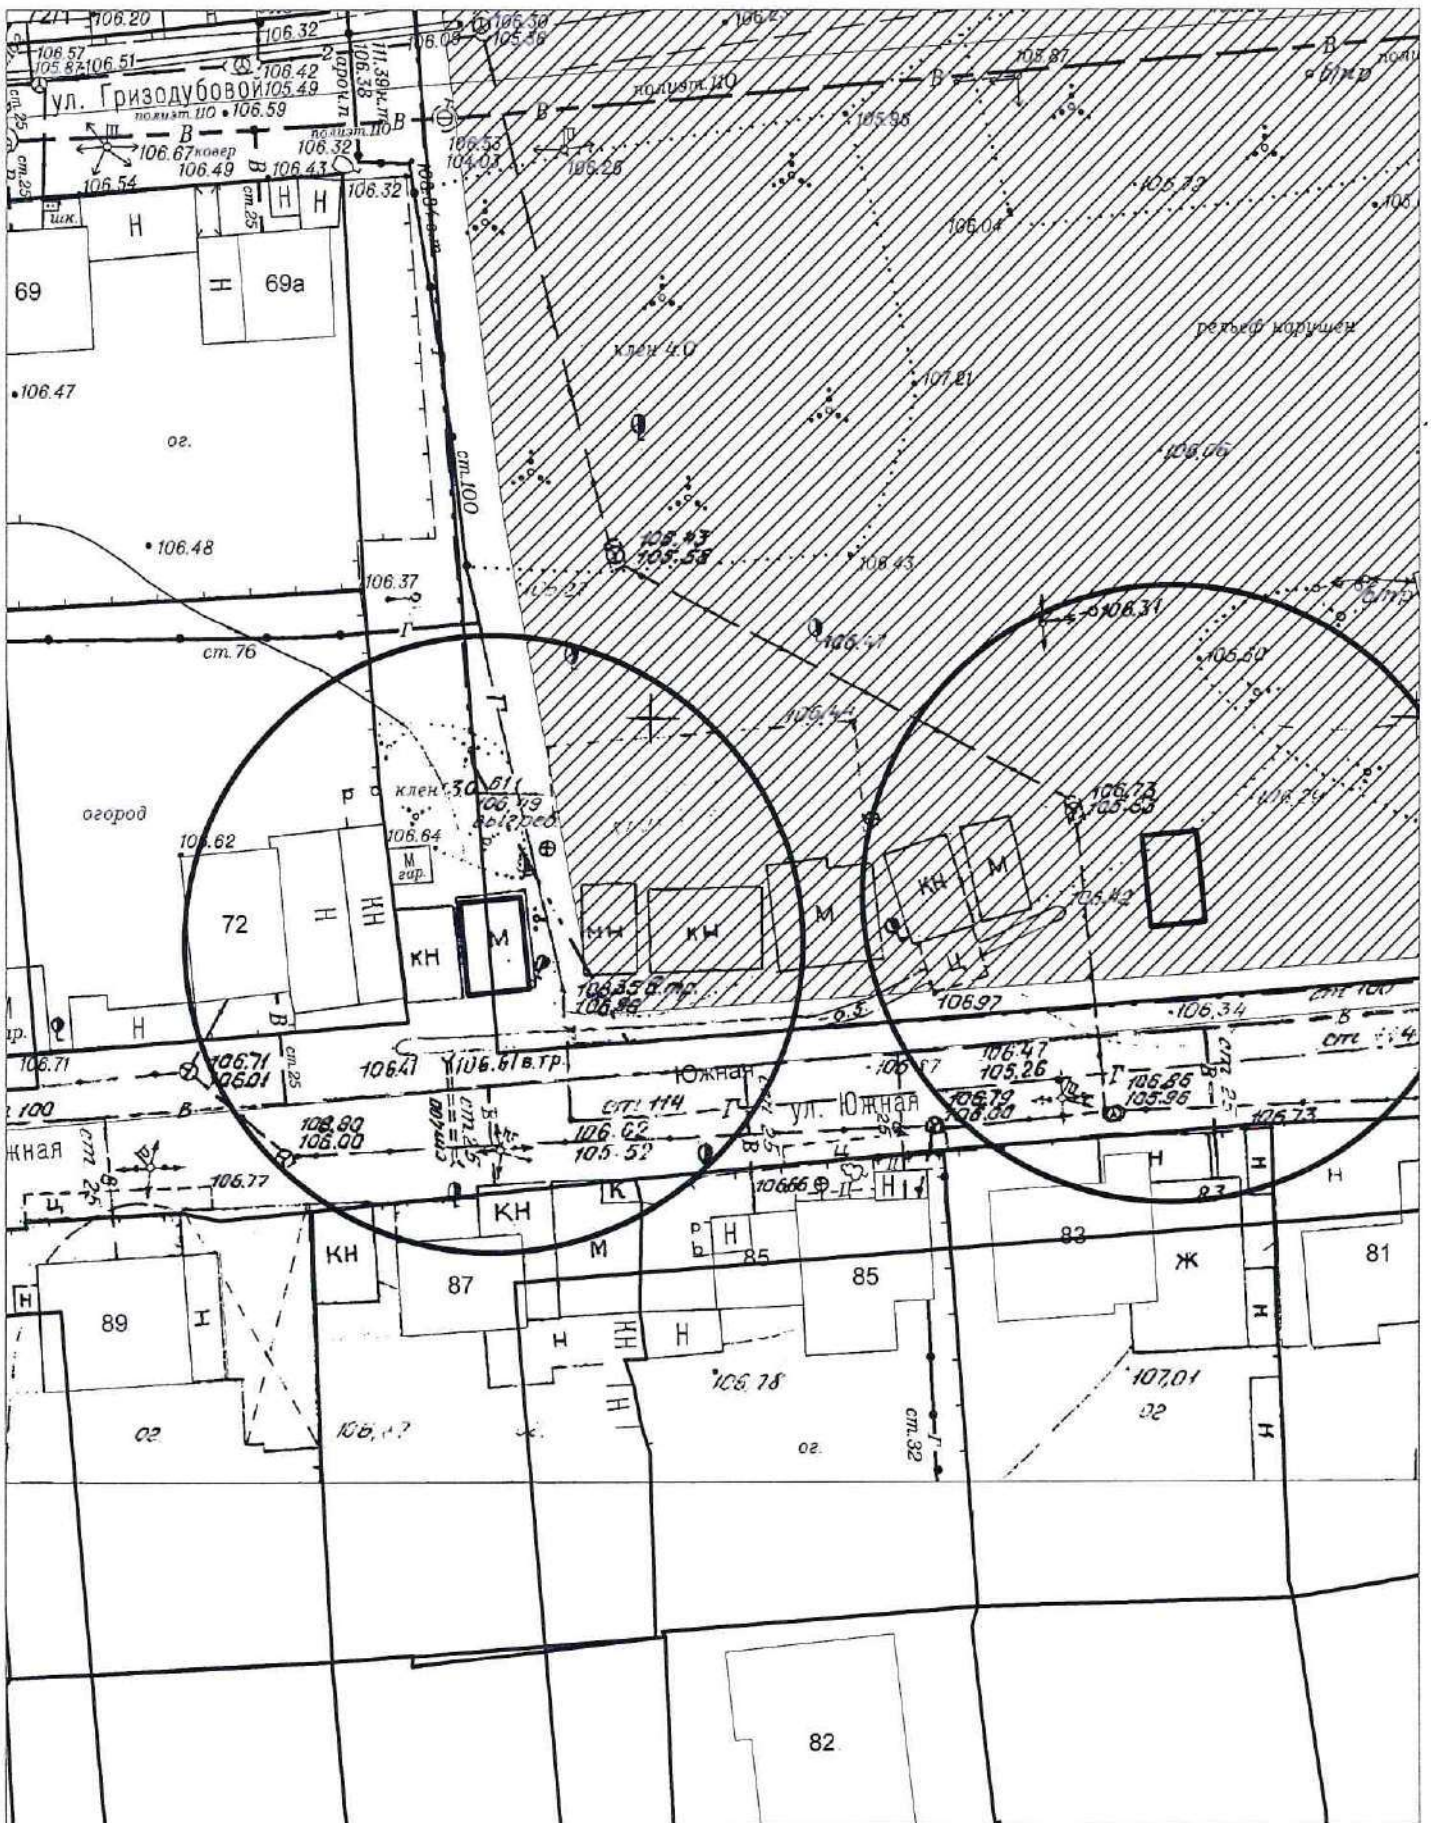

Карта-схема территории

по адресному ориентиру: пер. Широкий


на топографическом плане М 1:500



Карта-схема территории № 1809

по адресному ориентиру: ул. Троллейная, (128)


на топографическом плане М 1:500

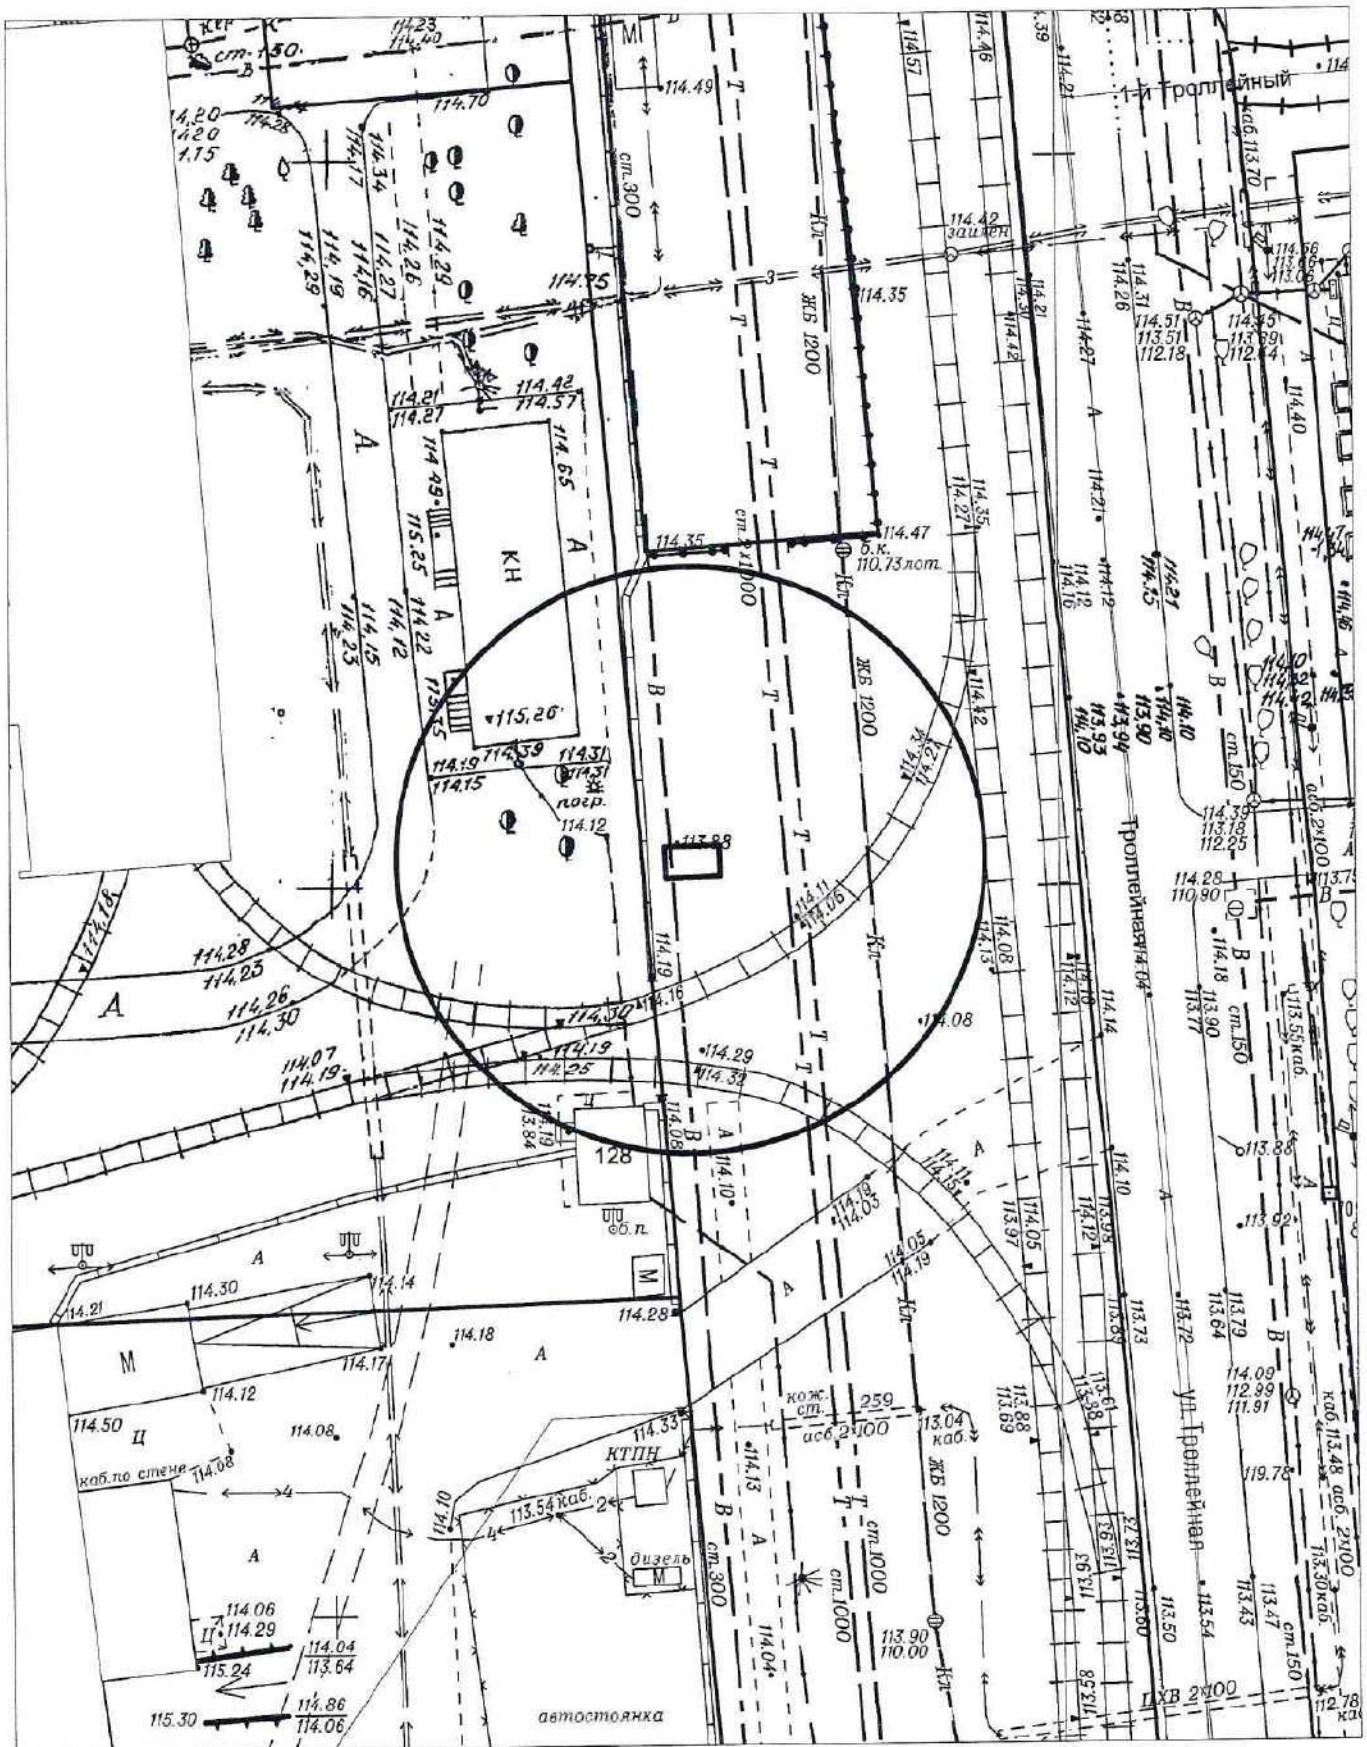

Карта-схема территории № 1812

по адресному ориентиру: пр-кт Карла Маркса, (4)


на топографическом плане М 1:500

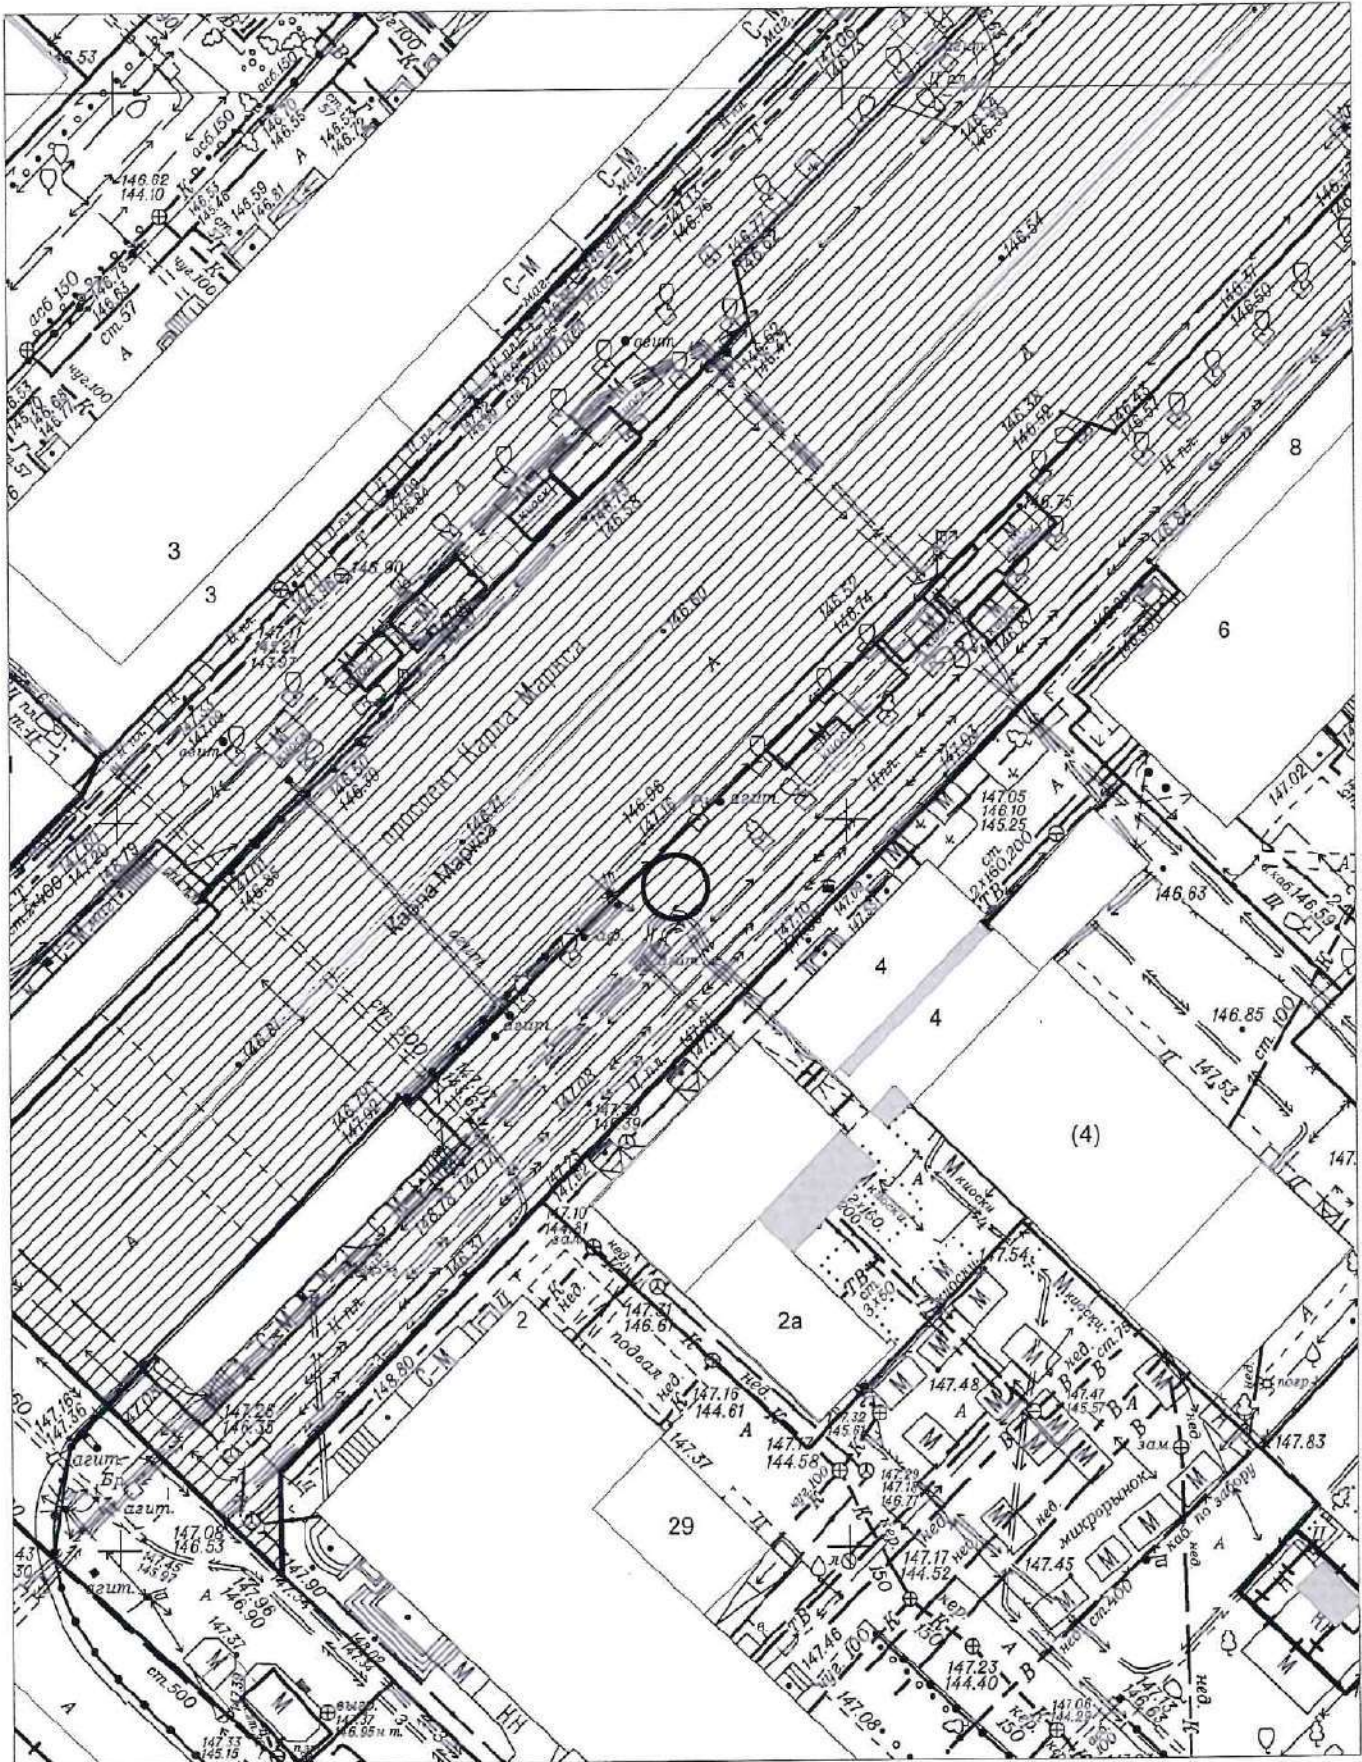


Карта-схема территории № 1814

по адресному ориентиру: ул. Связистов, (164)


на топографическом плане М 1:500

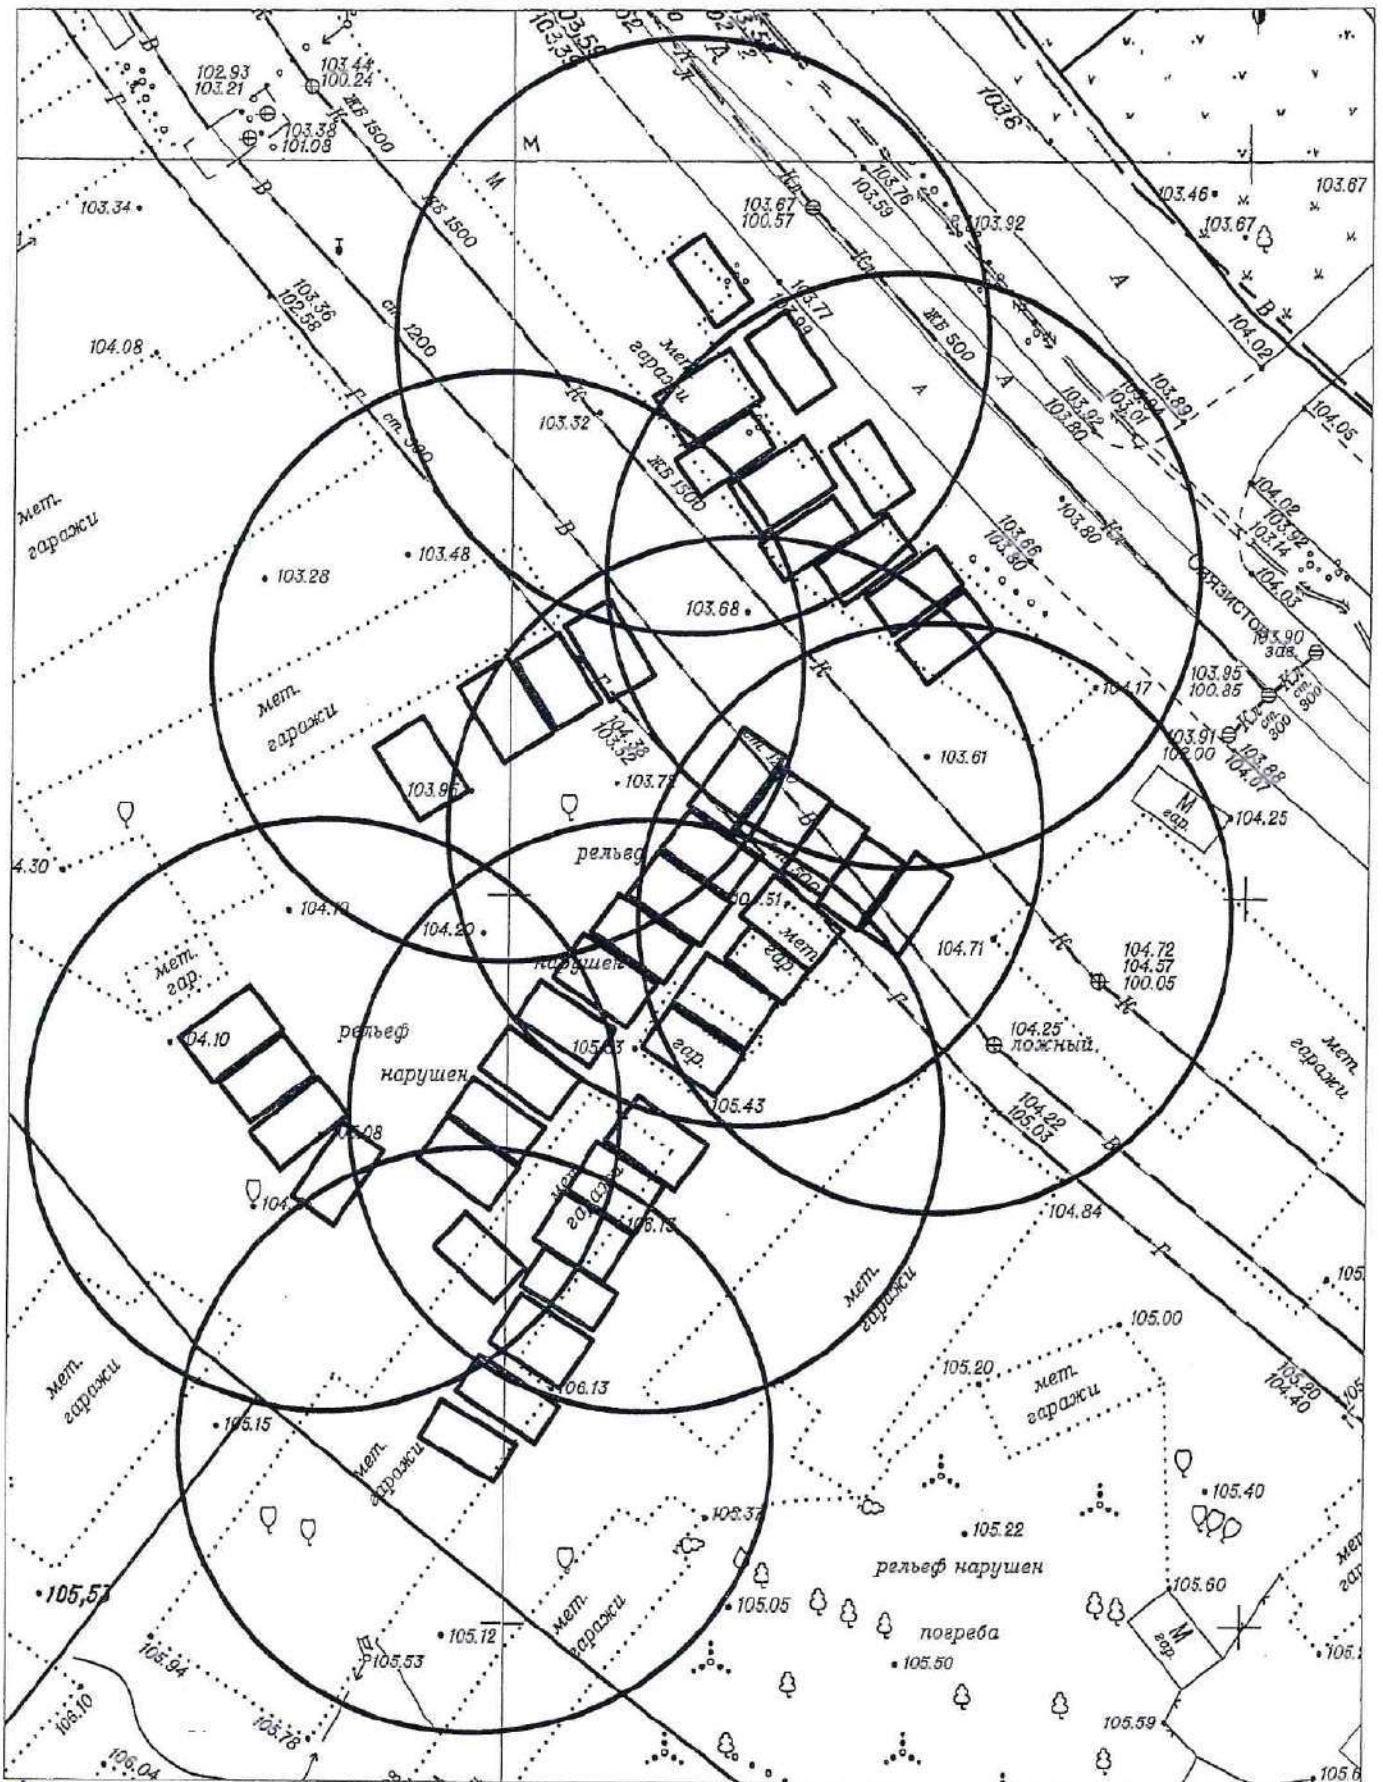


Карта-схема № 1817
по адресному ориентиру: Красный проспект, (29/1)
на топографическом плане М1:500

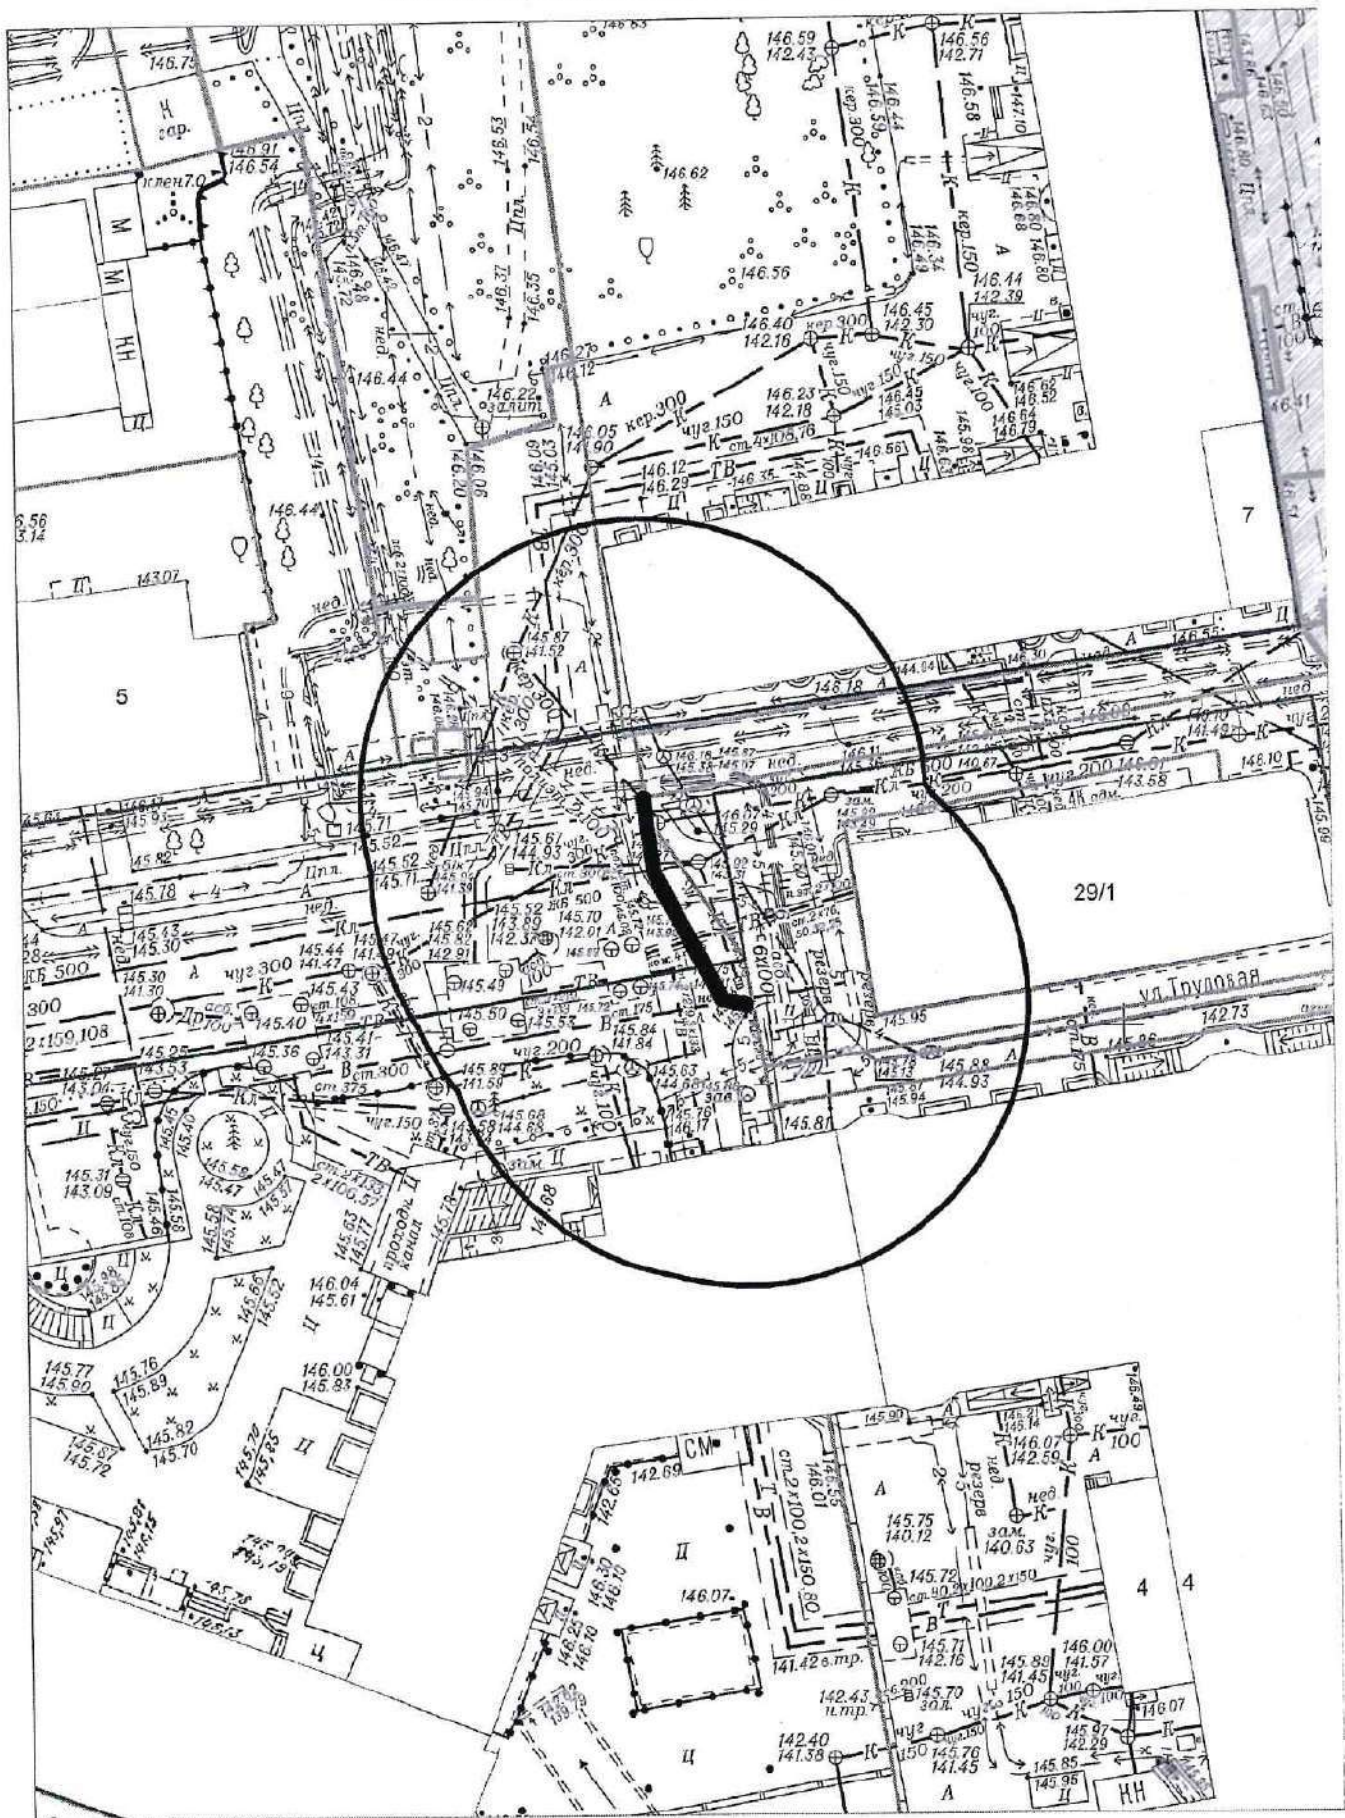


Карта - схема №1818
с адресным ориентиром: ул. Тимирязева, (1)
на топографическом плане М 1:500

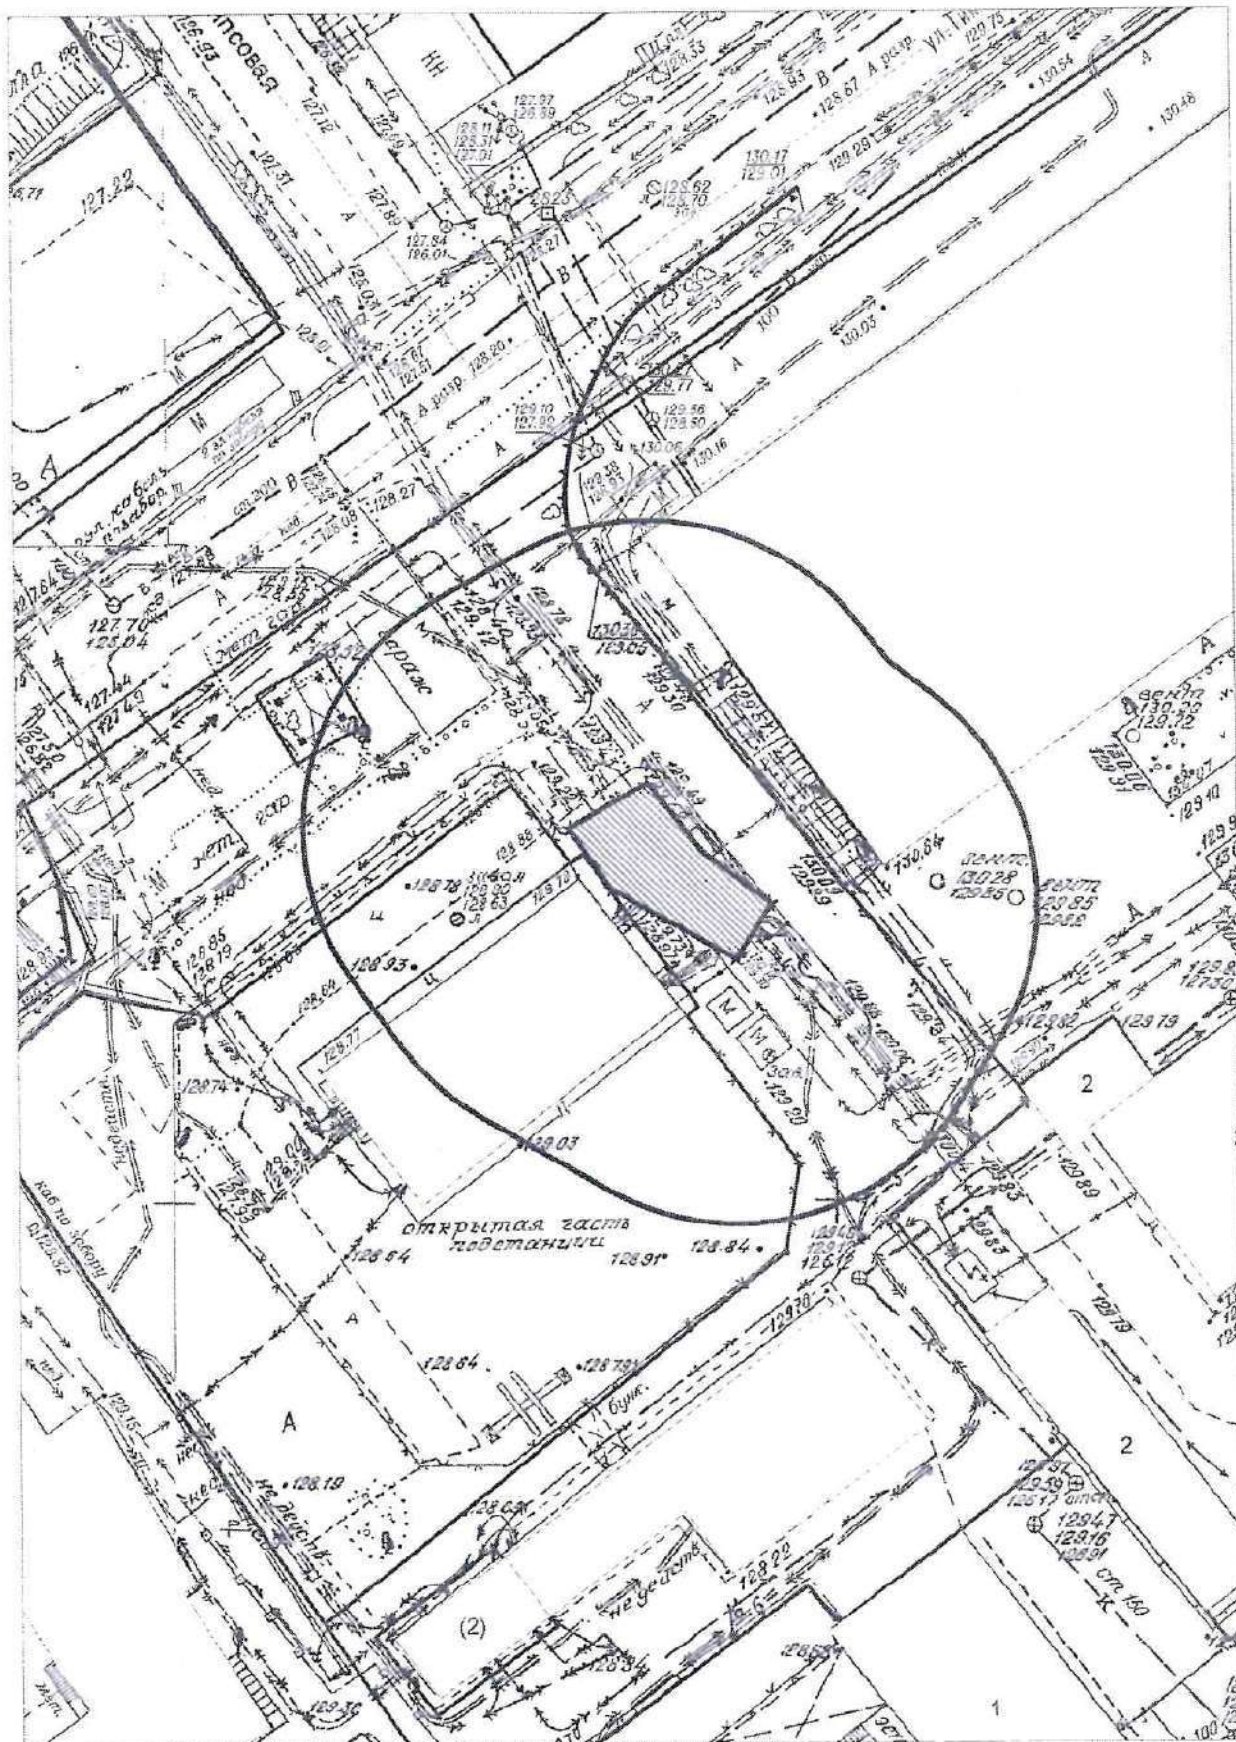


Карта-схема №1819
по адресному ориентиру: ул. Ольги Жилиной, (33)
на топографическом плане М1:500

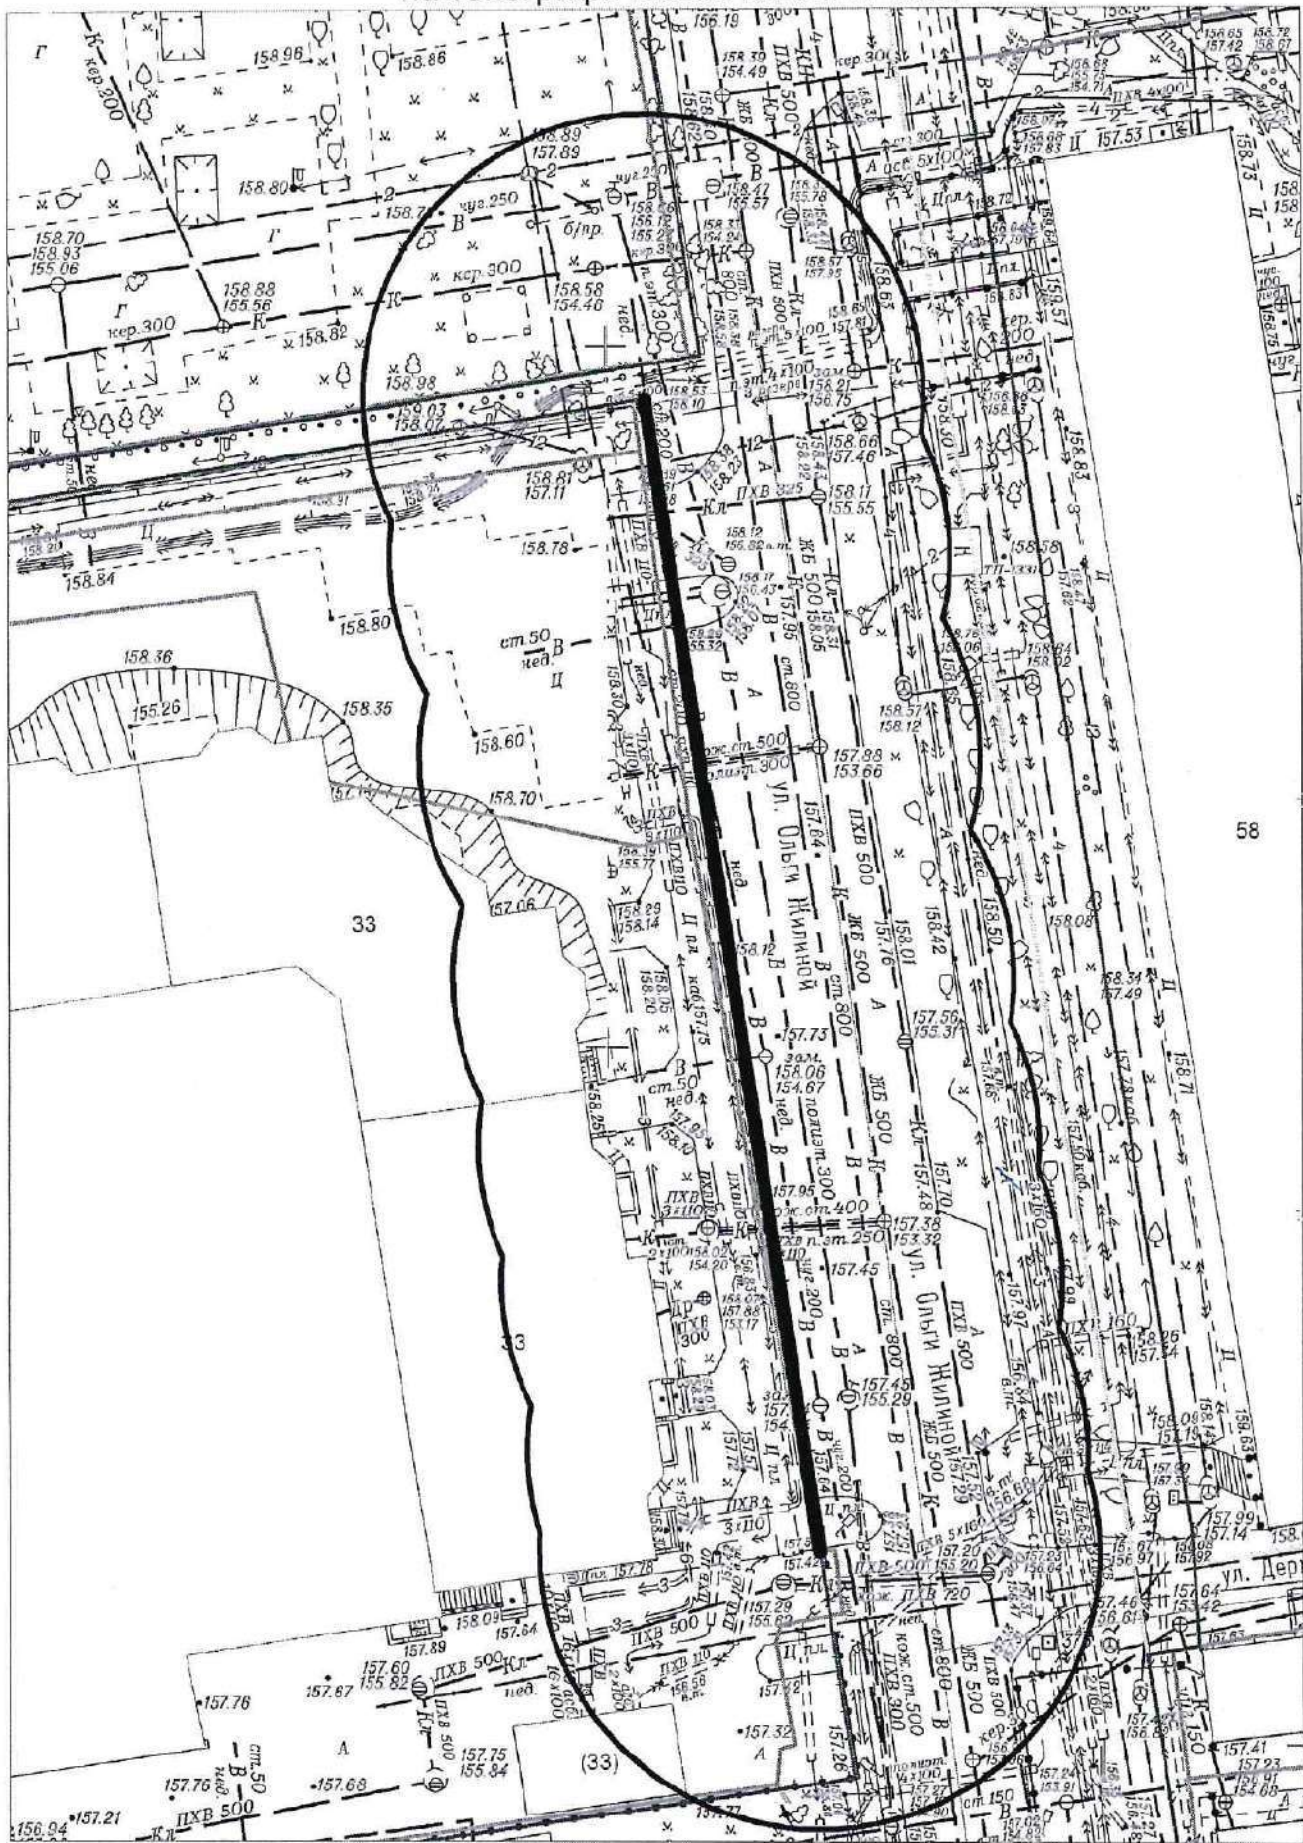


Карта-схема №1820
по адресному ориентиру: ул. Кропоткина, (288)
на топографическом плане М1:500

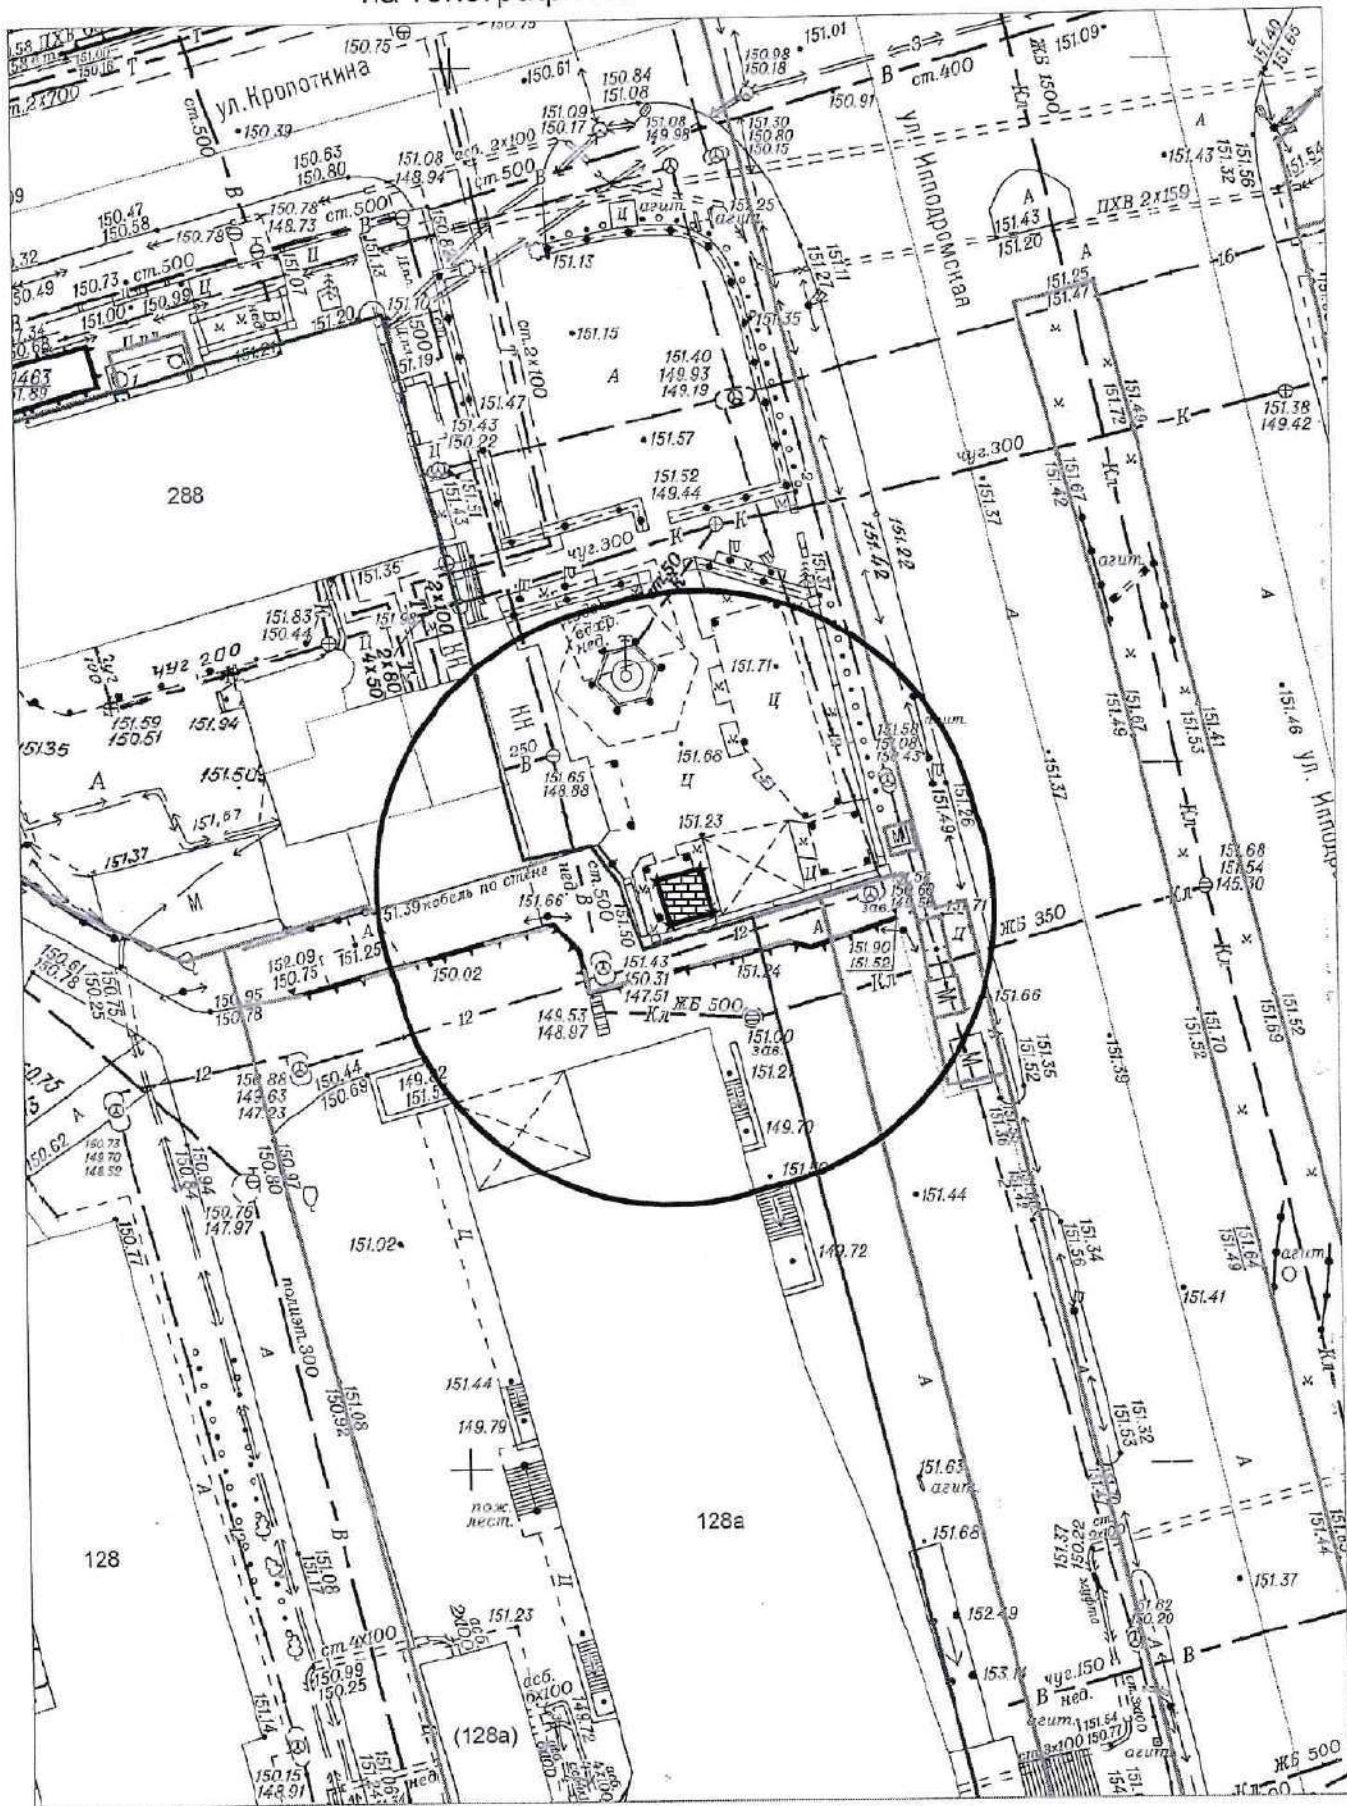

Карта-схема № 1821
по адресному ориентиру: ул. Дмитрия Донского, (49)
на топографическом плане М1:500

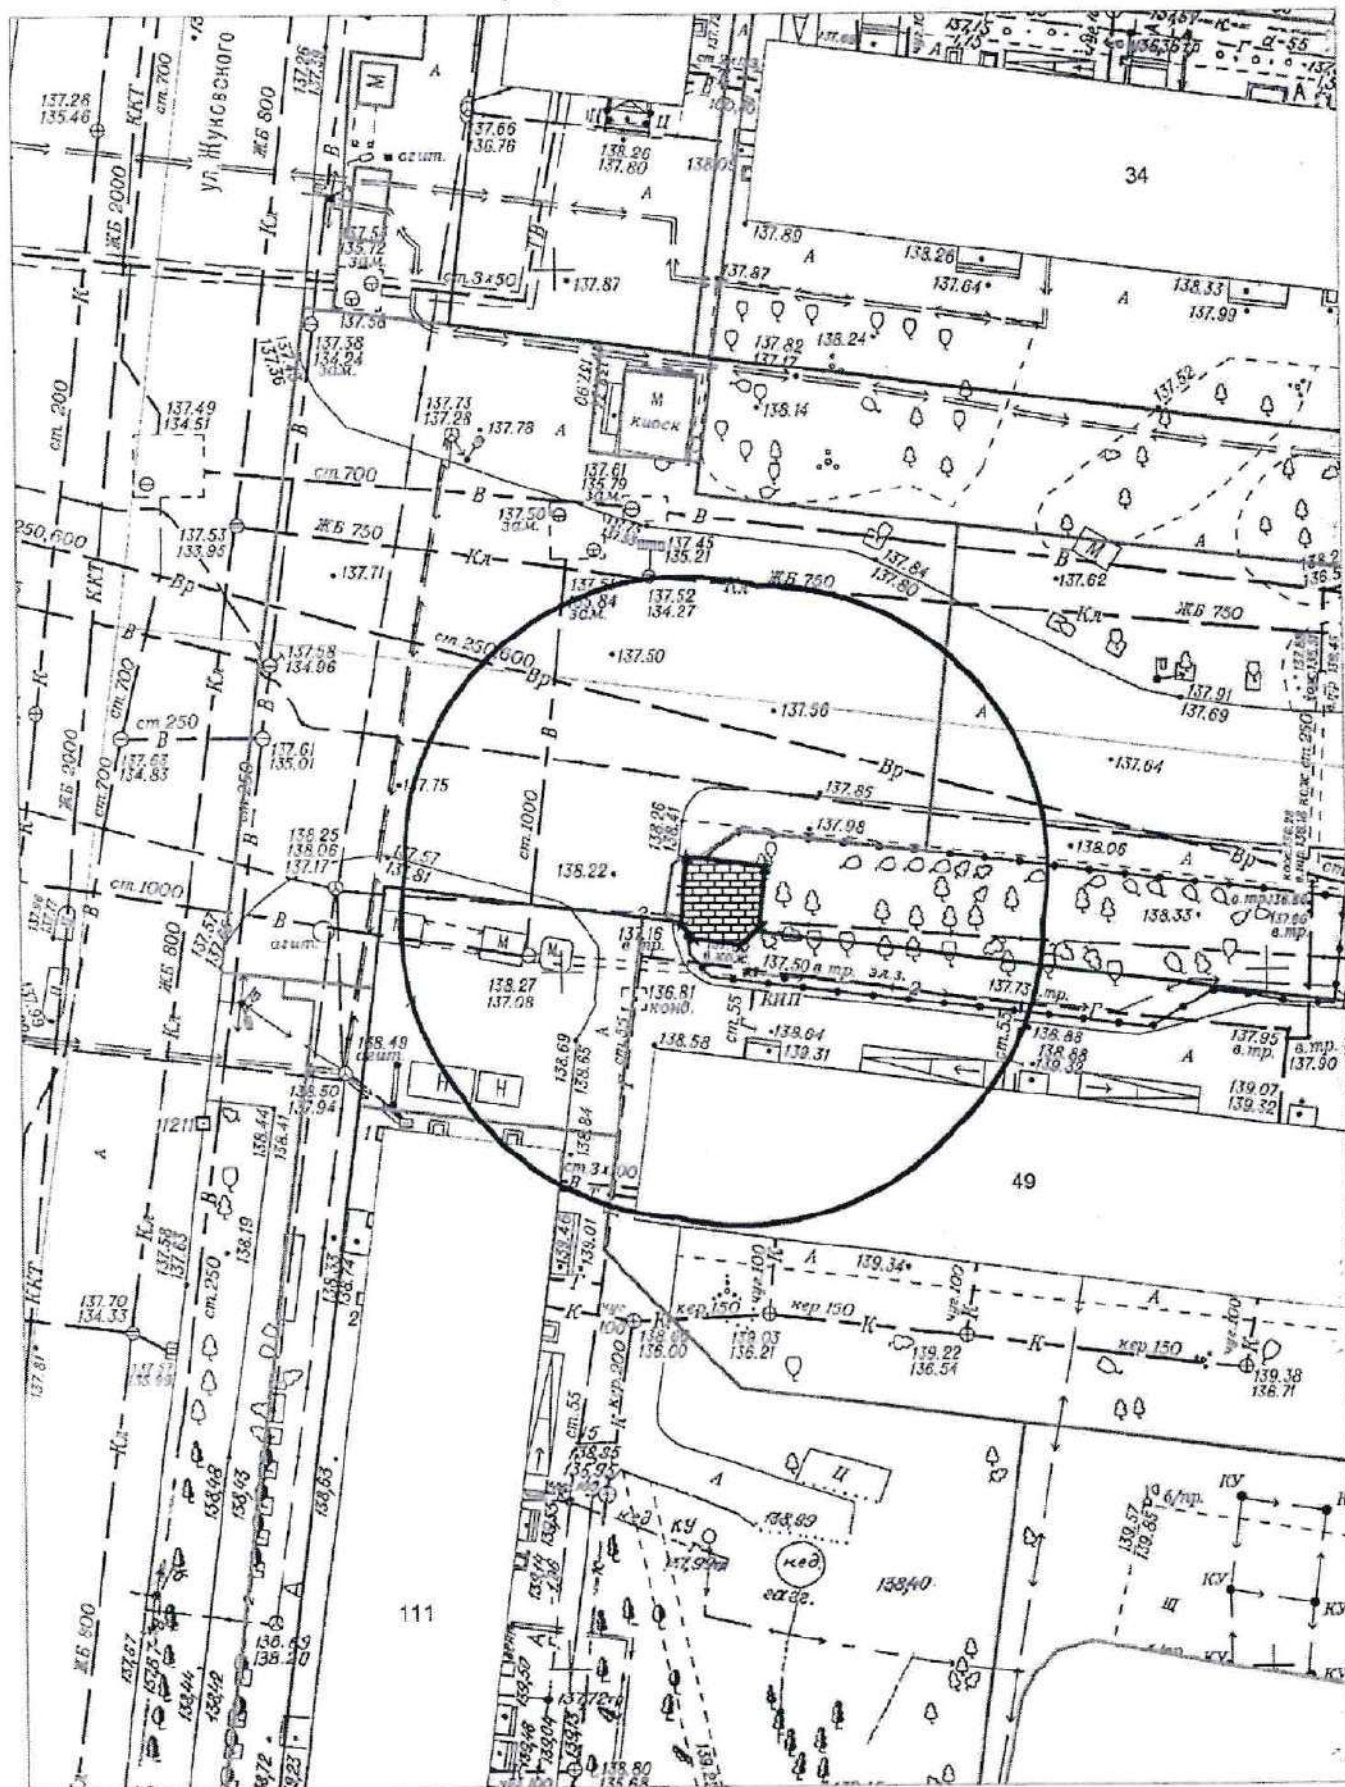

Карта-схема № 1822
по адресному ориентиру: ул. Каменская, (32)
на топографическом плане М1:500

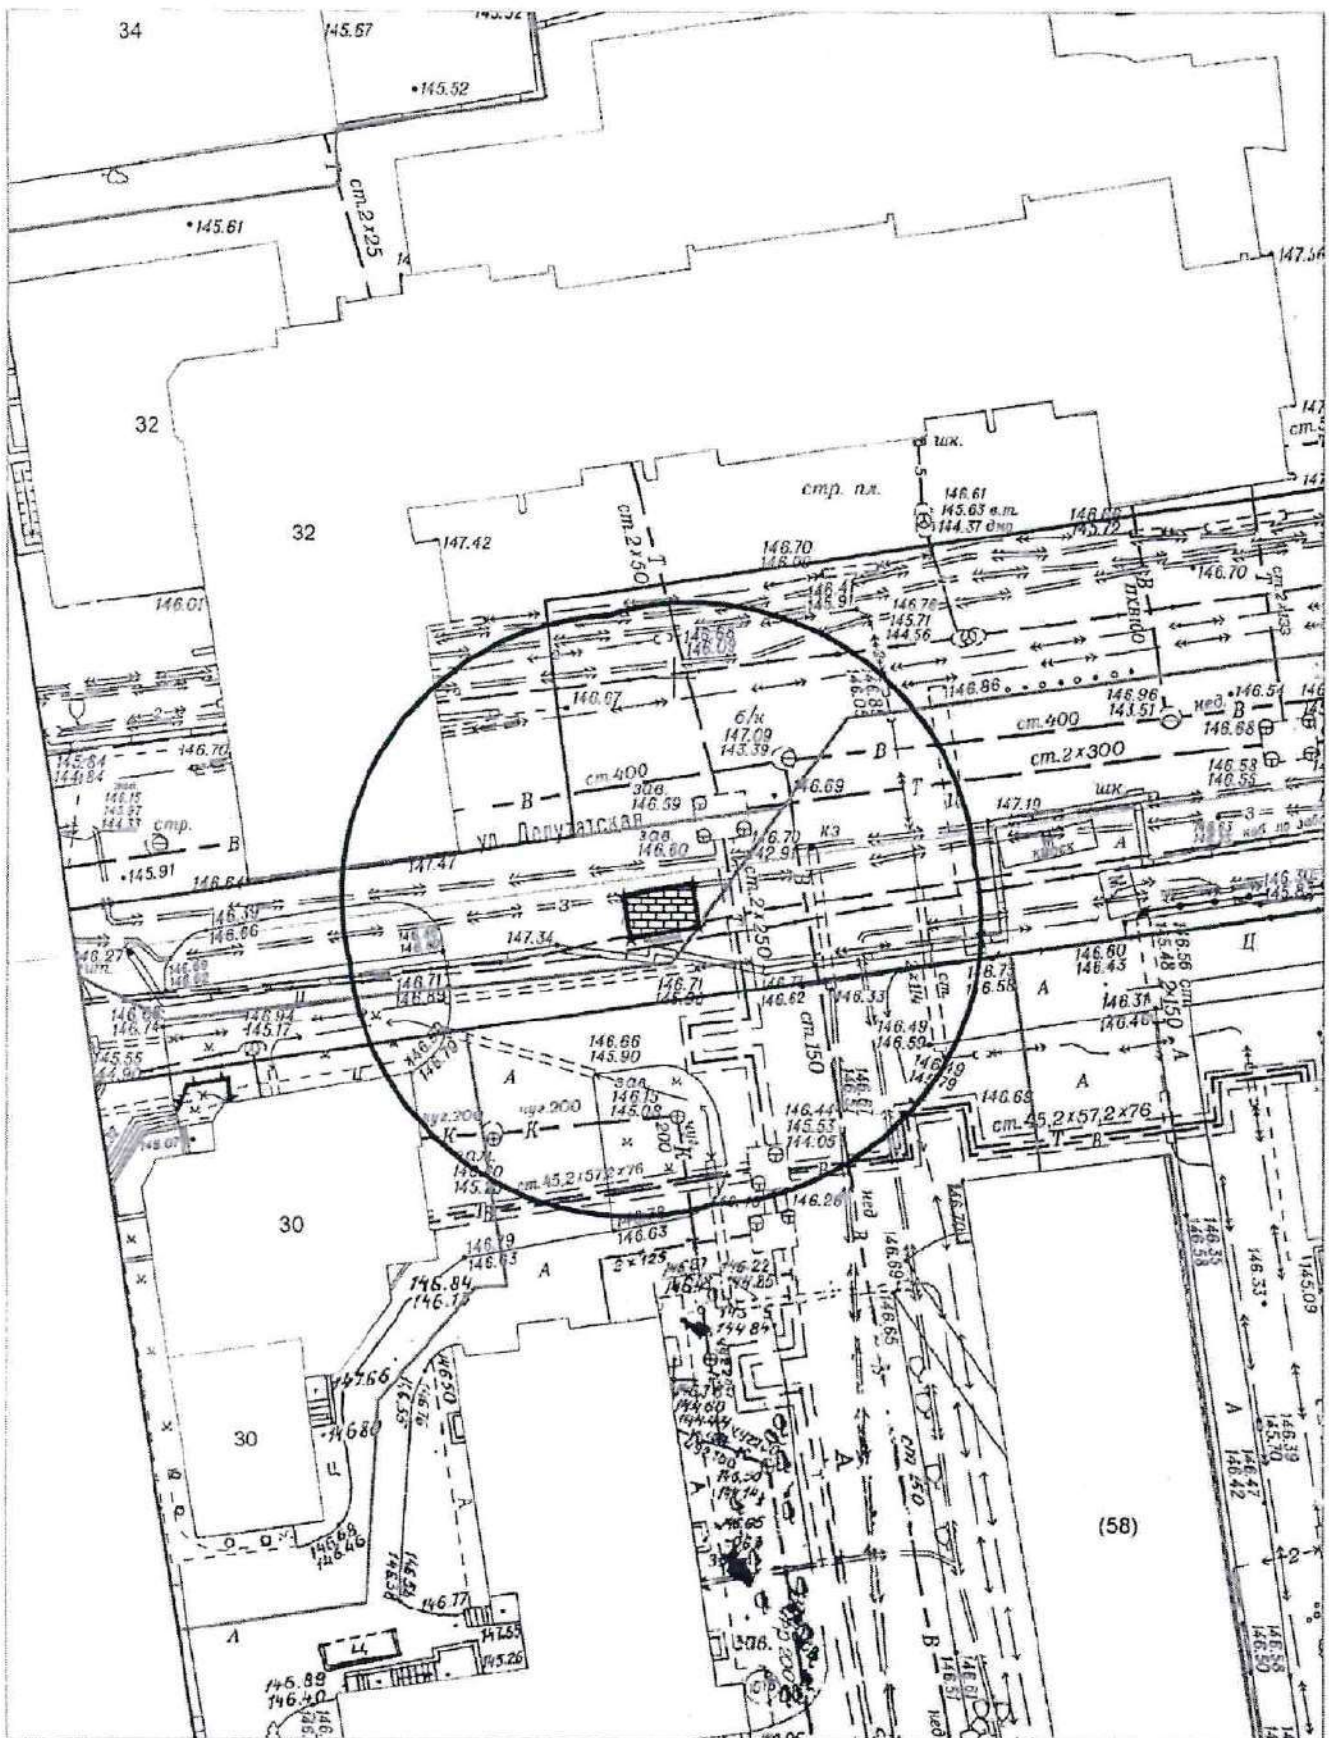

(58)

Карта-схема № 1823
по адресному ориентиру: ул. Кропоткина, (112)
(адрес по договору аренды - ул. Кропоткина, (172))
на топографическом плане М1:500

