



Карта-схема к акту о выявлении самовольного нестационарного объекта №120 от 05.10.2022 с адресным ориентиром: ул. Чемпионская, (18) № 2016

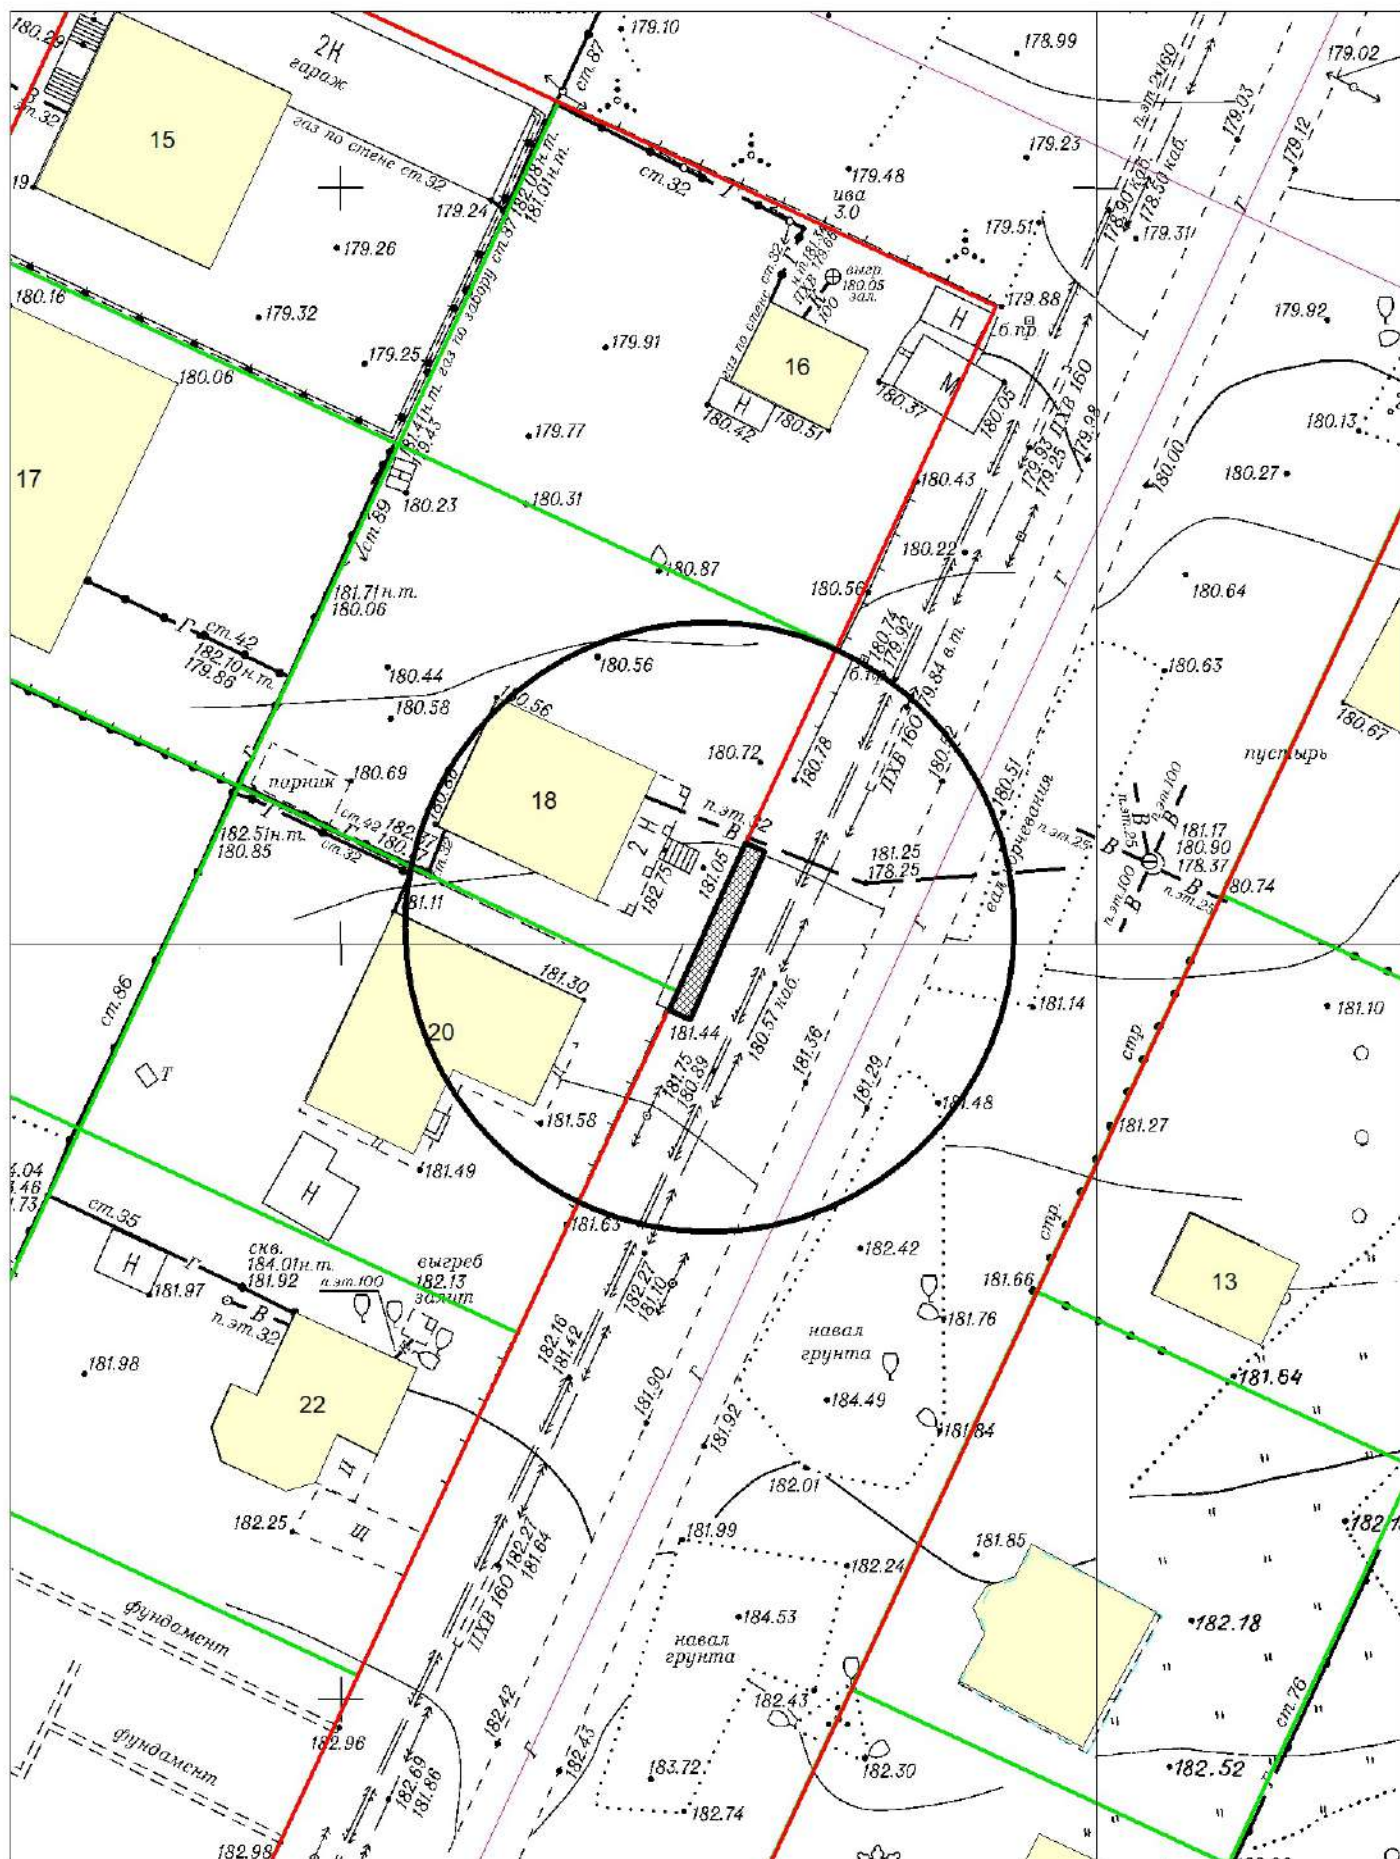

Карта-схема к акту № 121 от 05.10.2022 о выявлении
самовольного нестационарного объекта по адресу: ул. Новая Заря, (14) № 2017

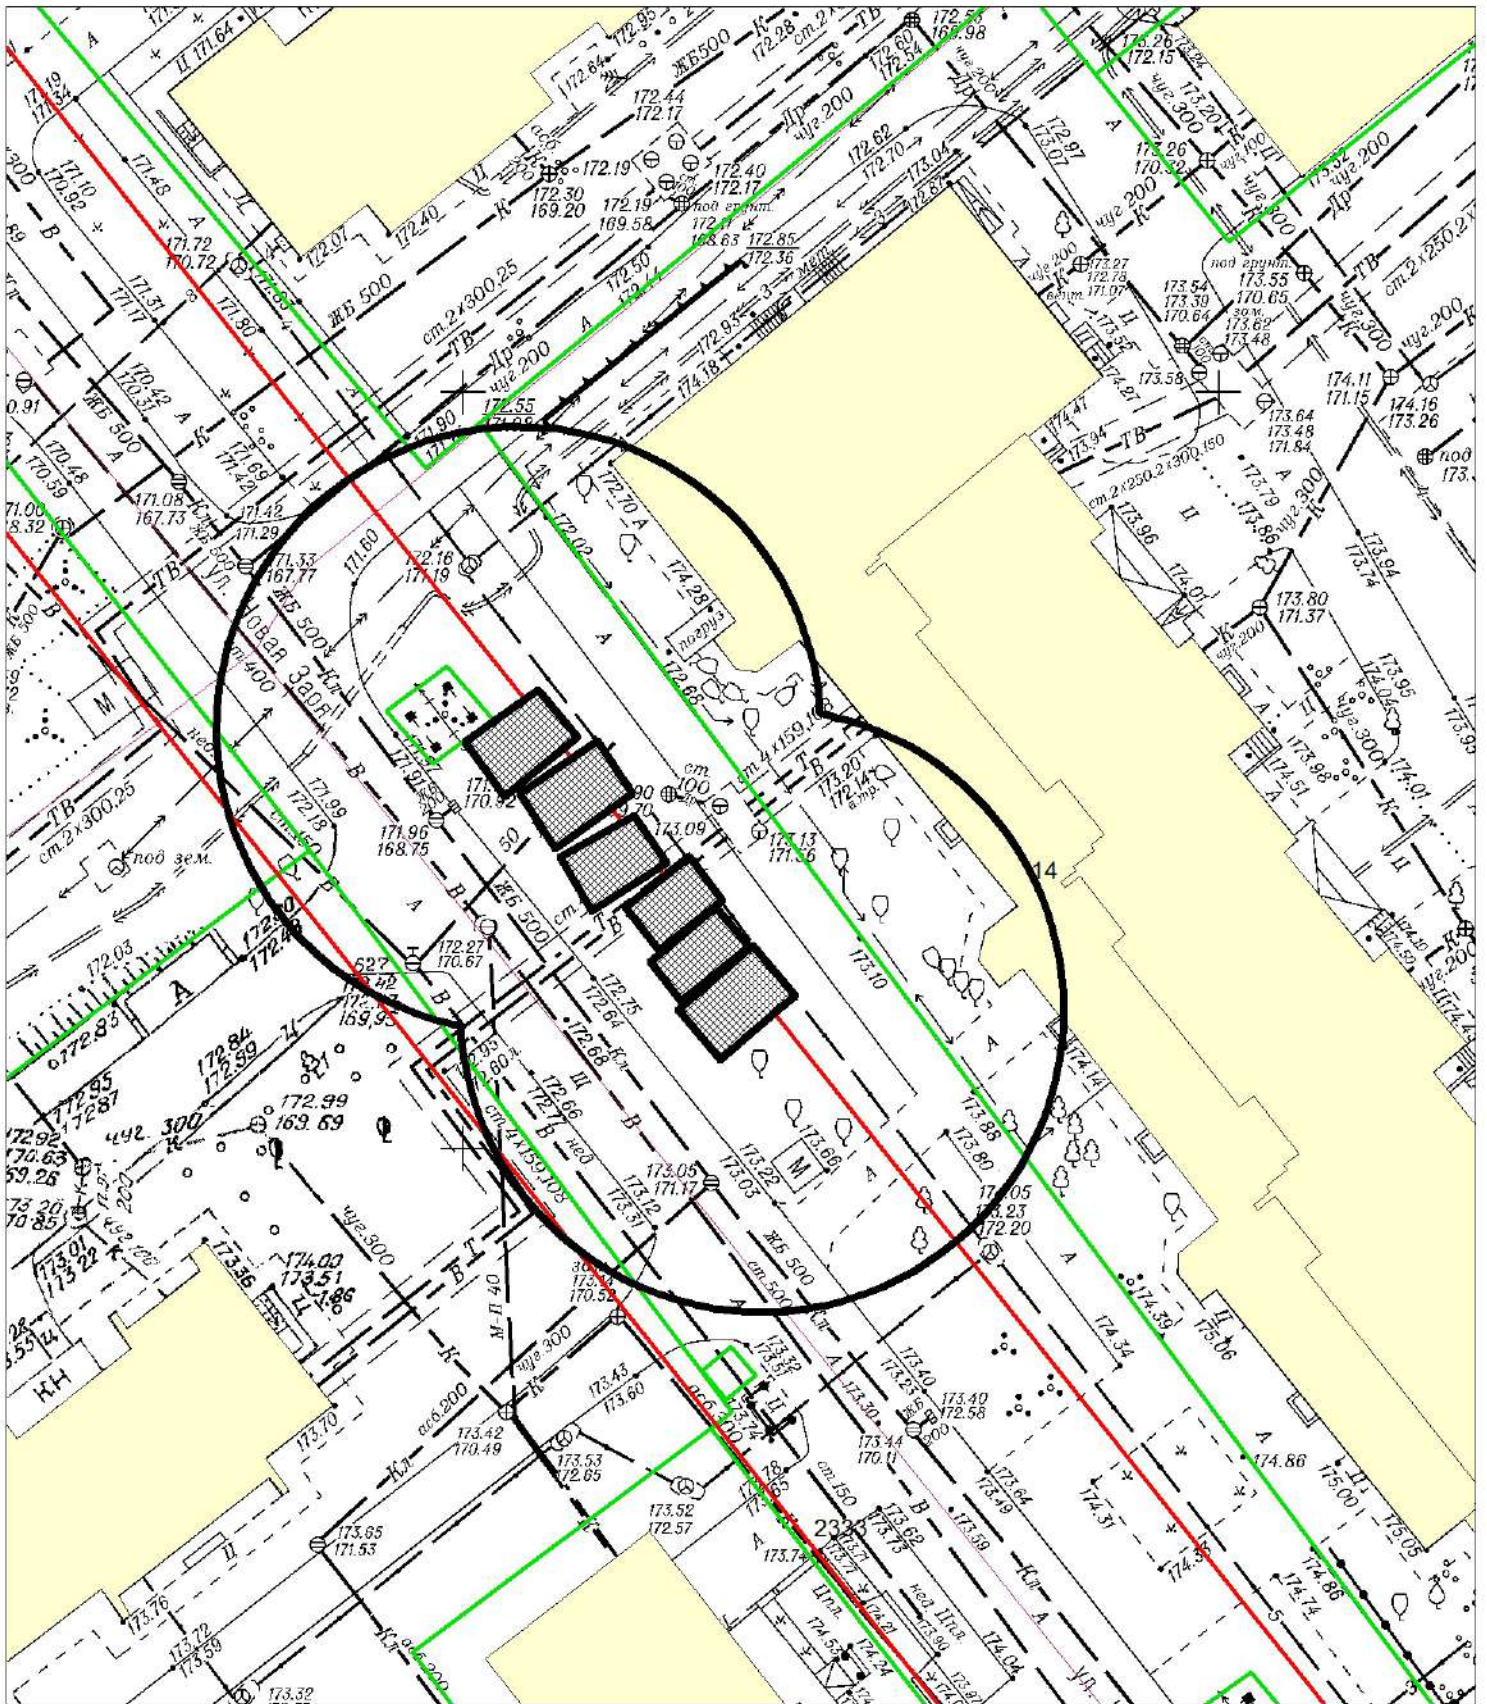

М 1:500

Карта – схема территории № 2019

по адресному ориентиру: ул. Новобугринская, (8)

на топографическом плане М 1:500

