



КАРТА - СХЕМА ТЕРРИТОРИИ № 2020  
по адресному ориентиру: г. Новосибирск, ул. Светлая (92)  
на топографическом плане  
М 1:500

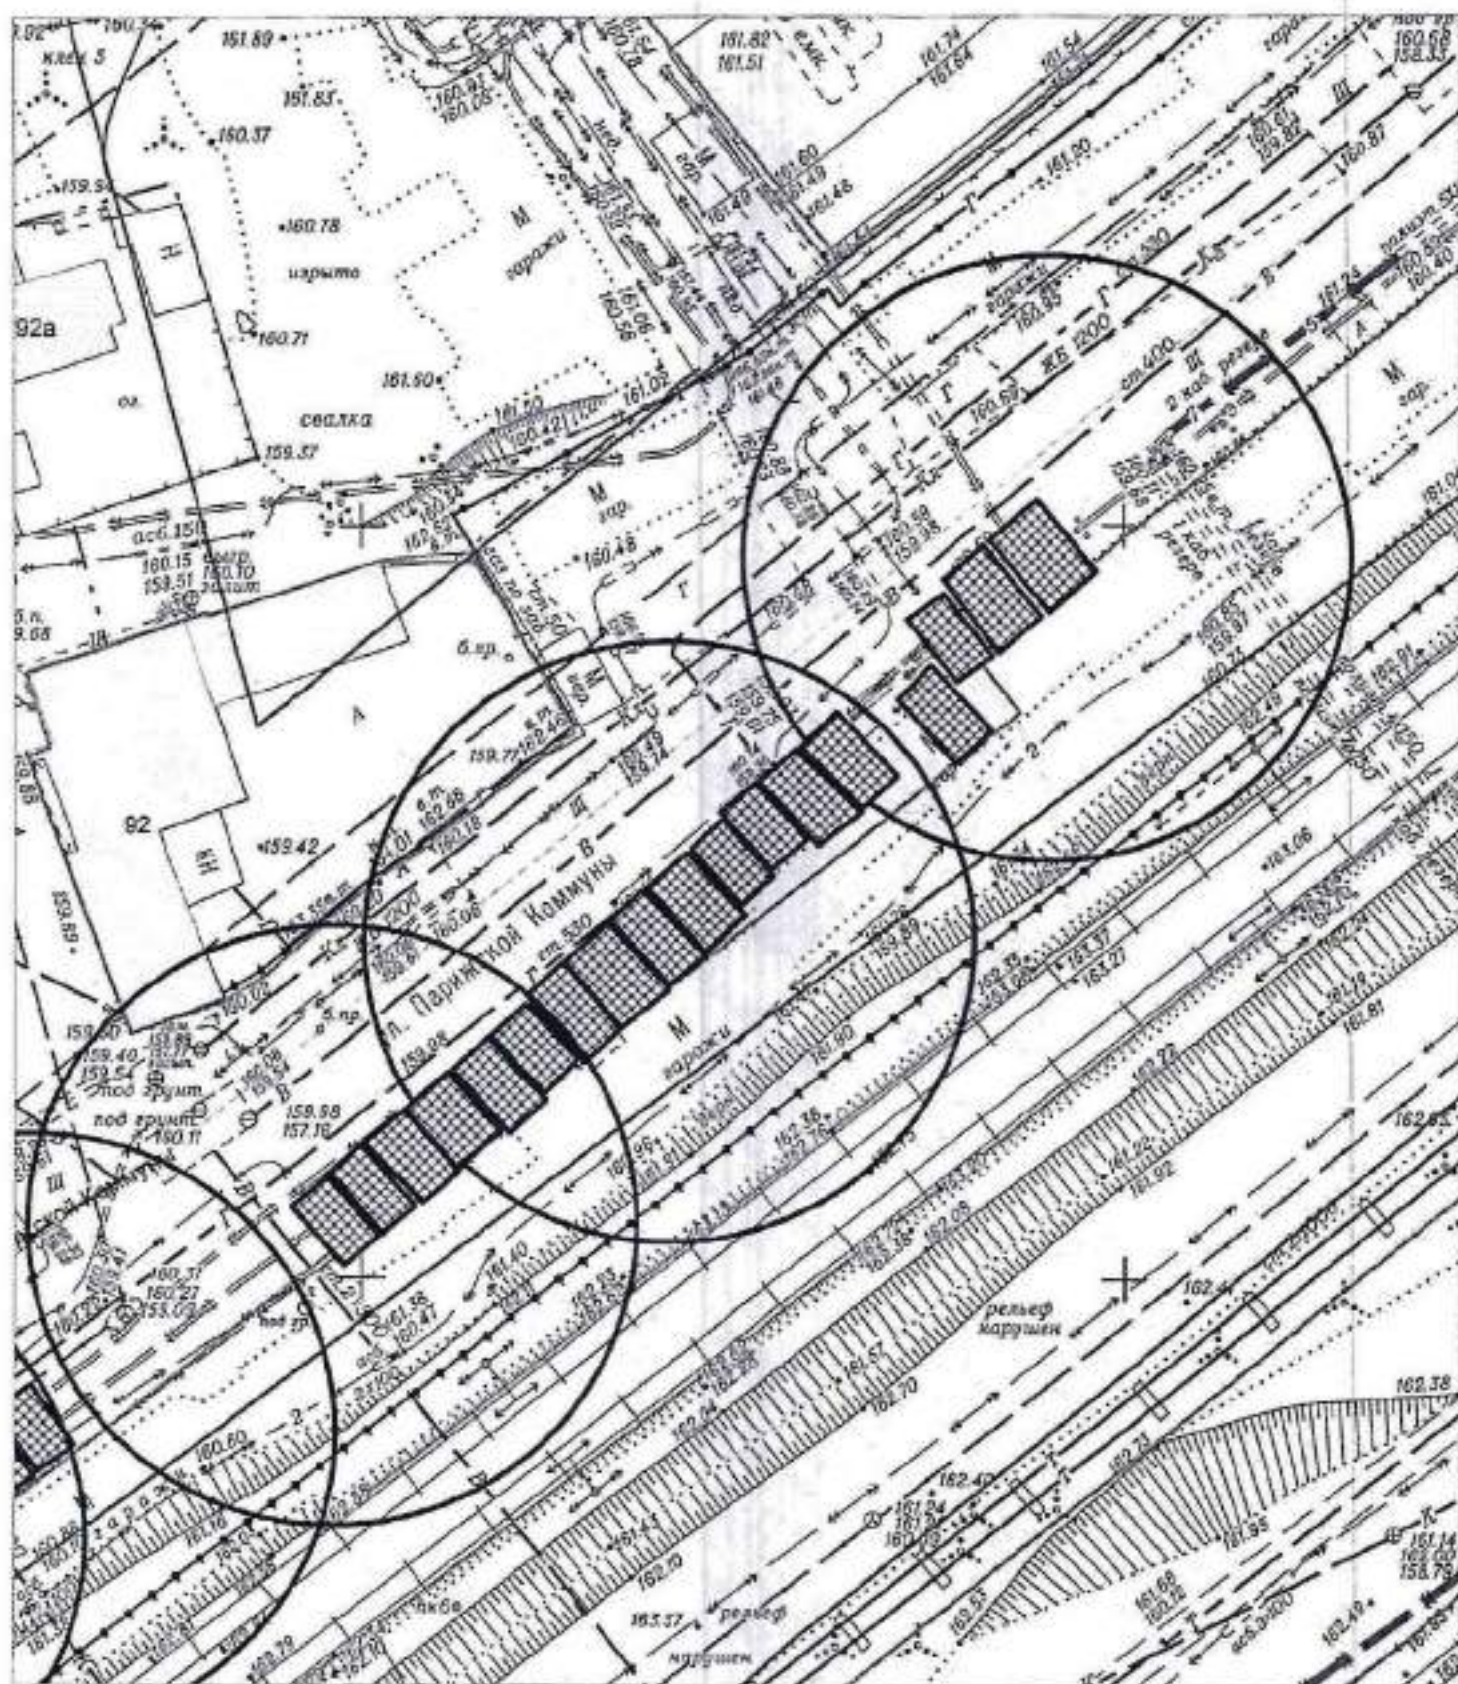


- металлический гараж

КАРТА - СХЕМА ТЕРРИТОРИИ № 2020.1  
по адресному ориентиру: г. Новосибирск, ул. Светлая (92)  
на топографическом плане  
М 1:500

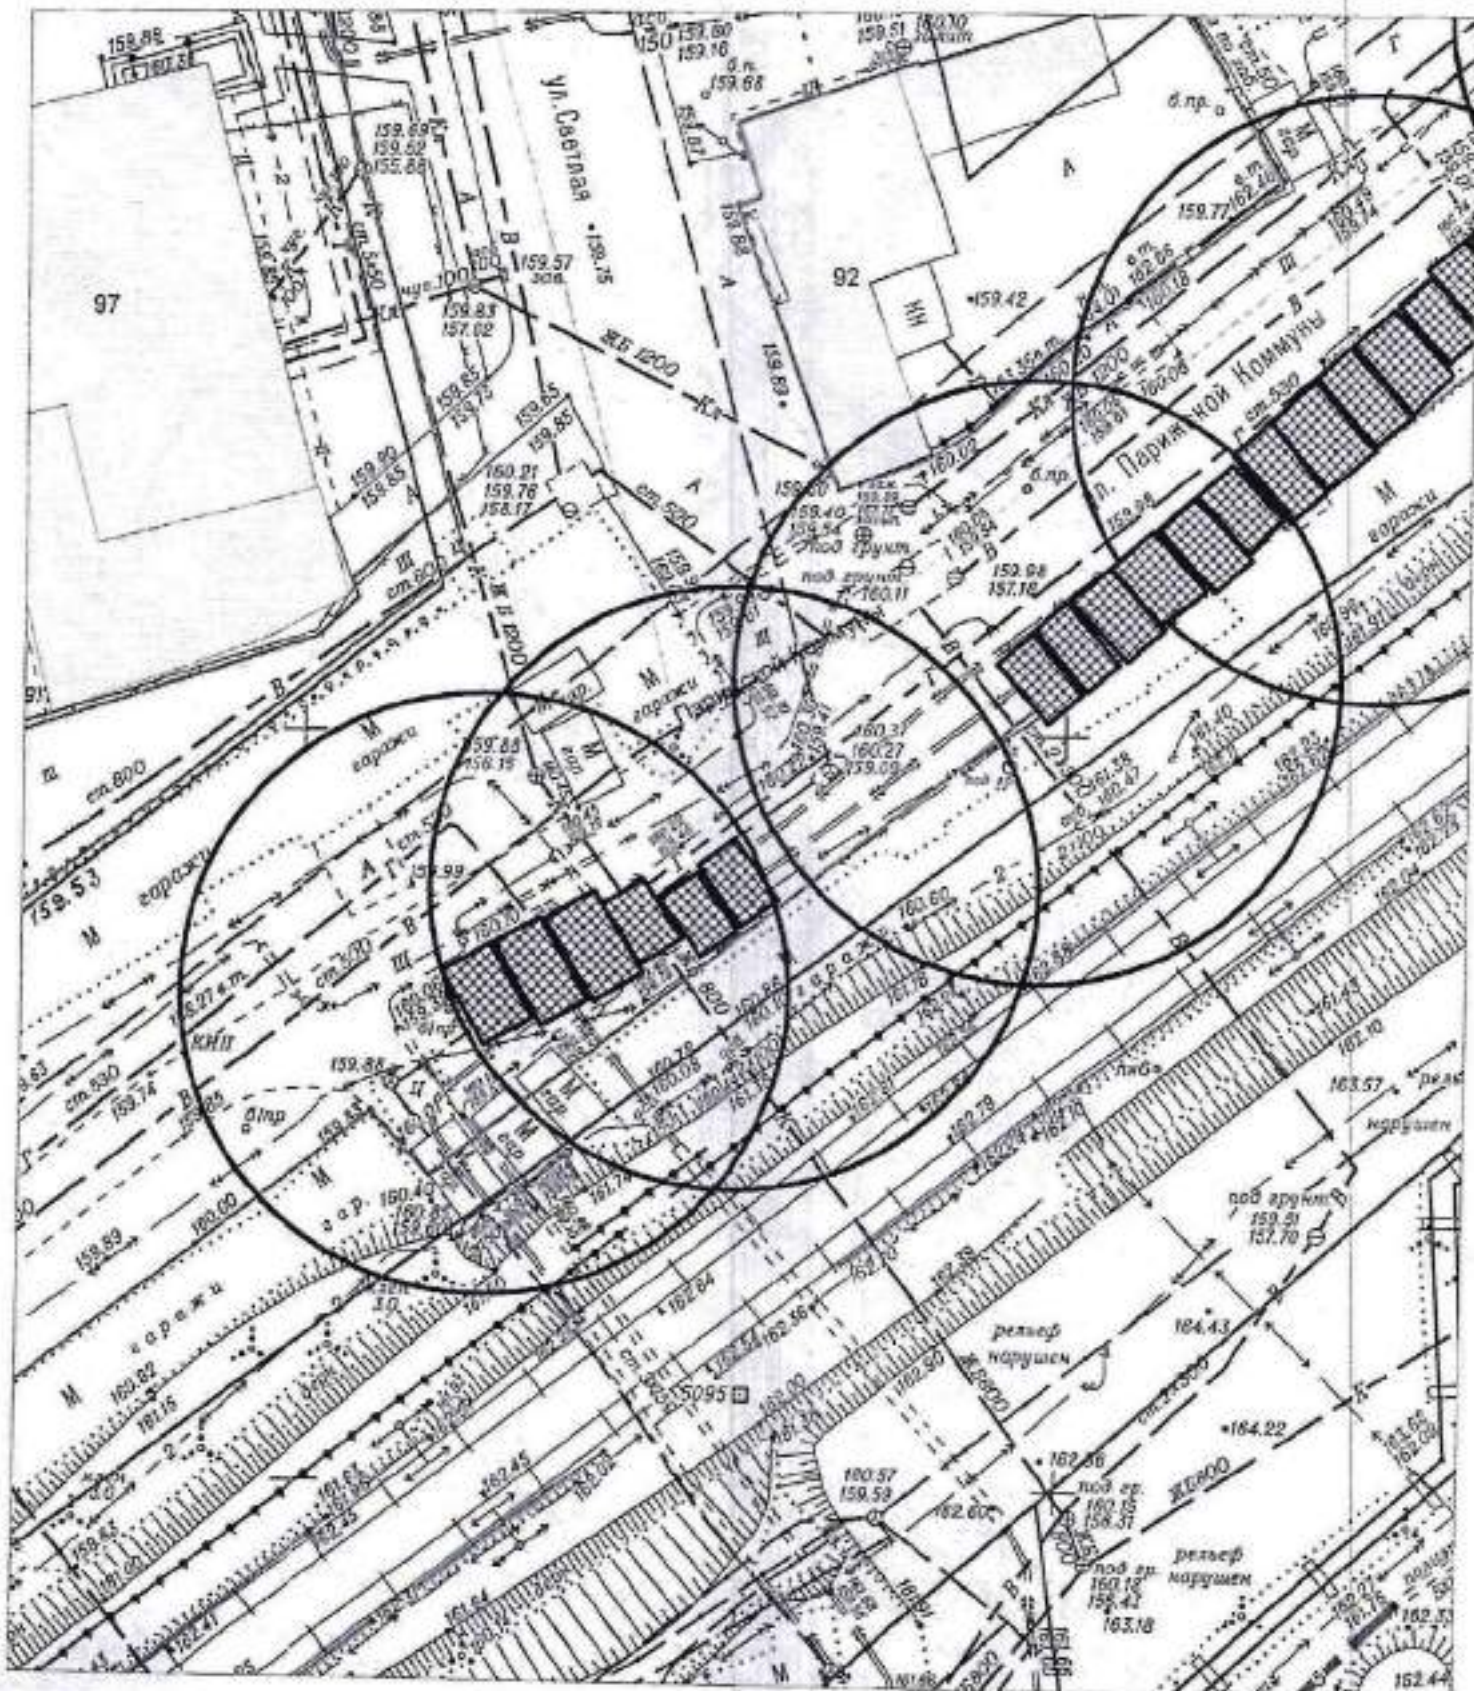


- металлический гараж

КАРТА - СХЕМА ТЕРРИТОРИИ № 2021  
по адресному ориентиру: г. Новосибирск, ул. Плеханова (442)  
на топографическом плане  
М 1:500

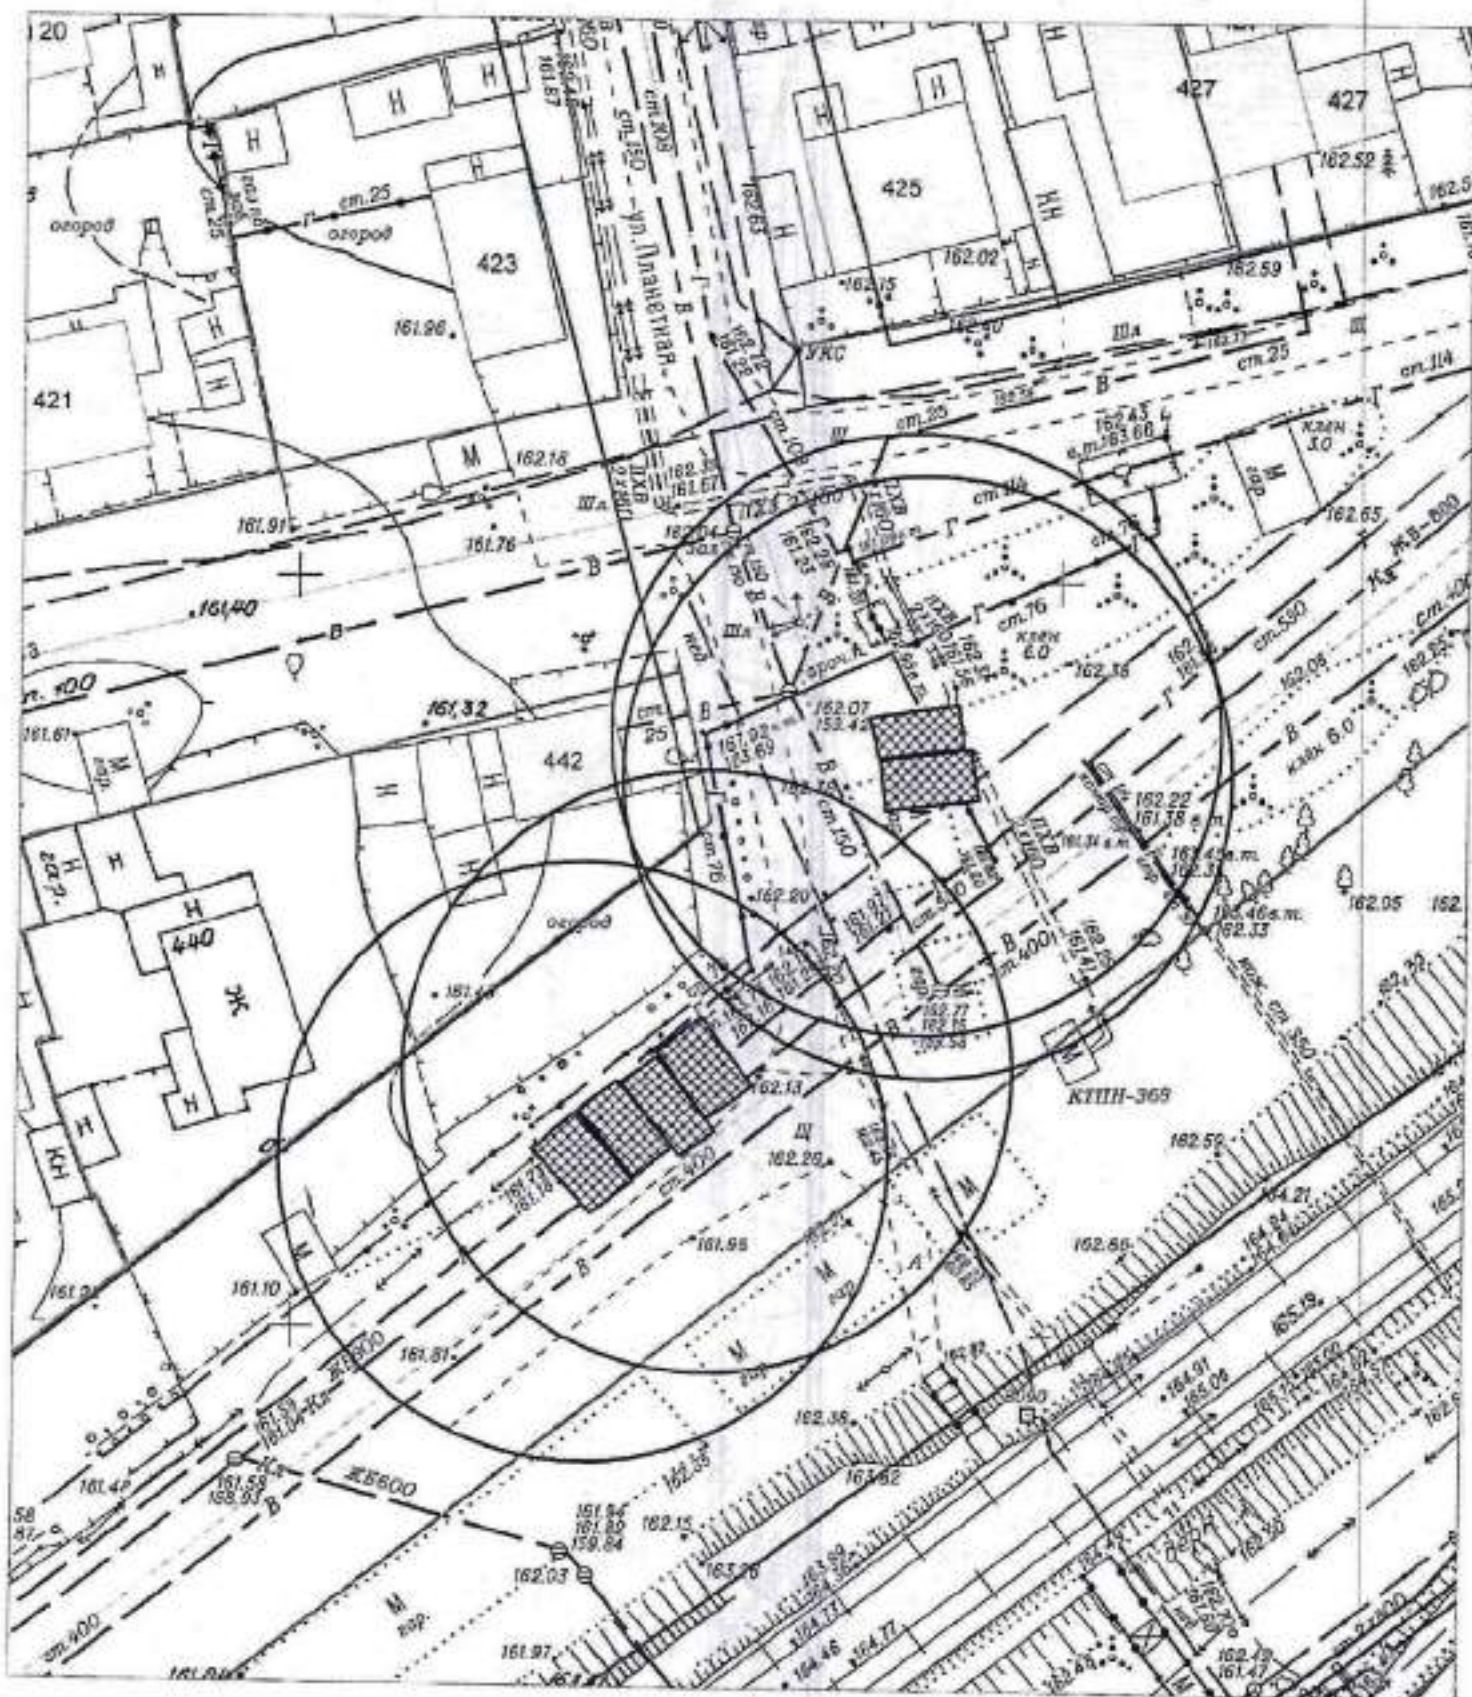


- металлический гараж

КАРТА - СХЕМА ТЕРРИТОРИИ № 2021.1  
по адресному ориентиру: г. Новосибирск, ул. Плеханова (427)  
на топографическом плане  
М 1:500

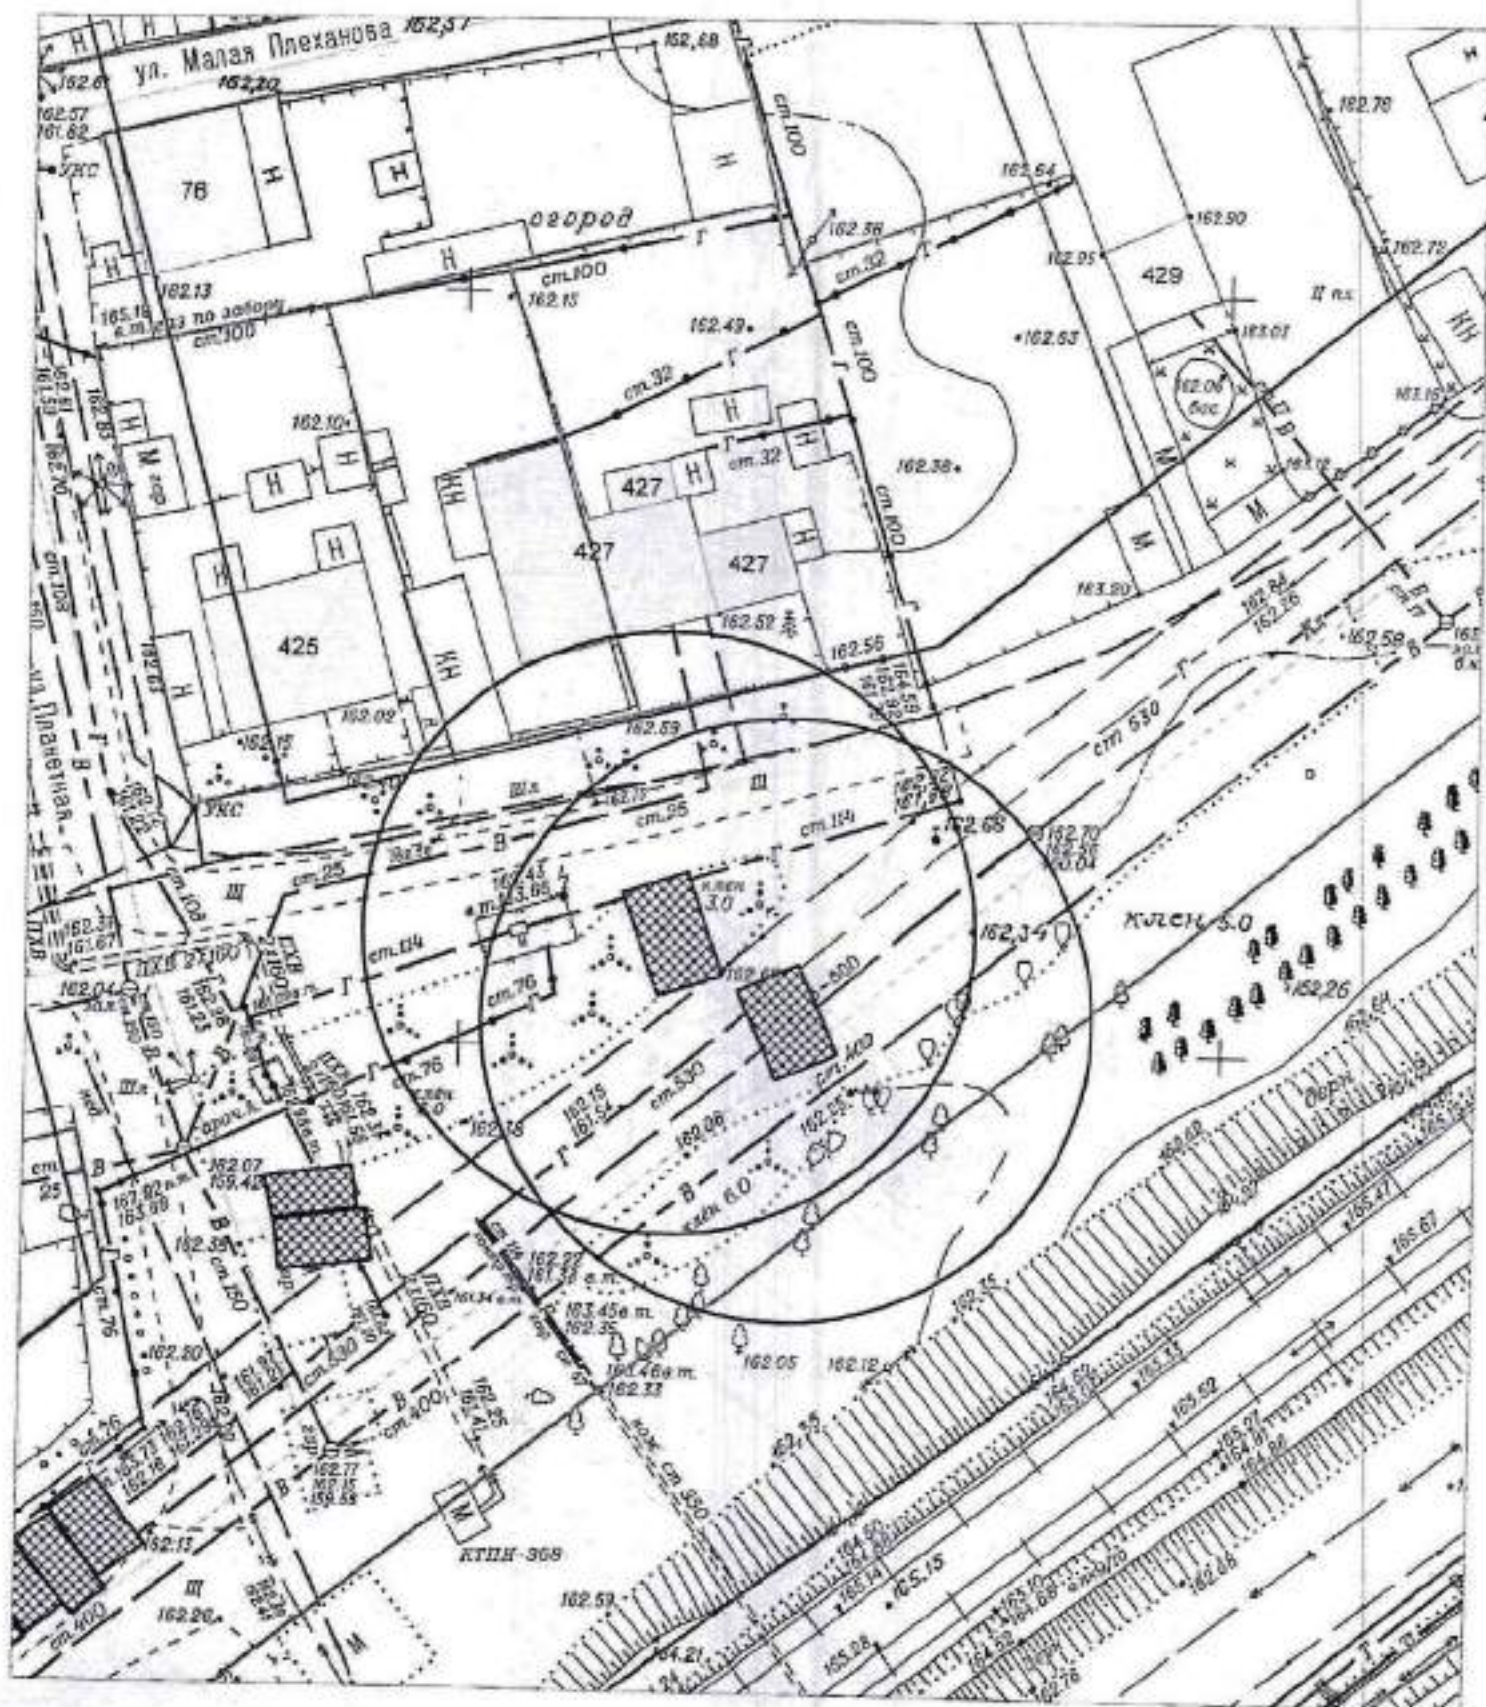

- металлический гараж


Карта - схема территории № 2022  
по адресному ориентиру ул. Оловозаводская, (15)  
Масштаб М1:500

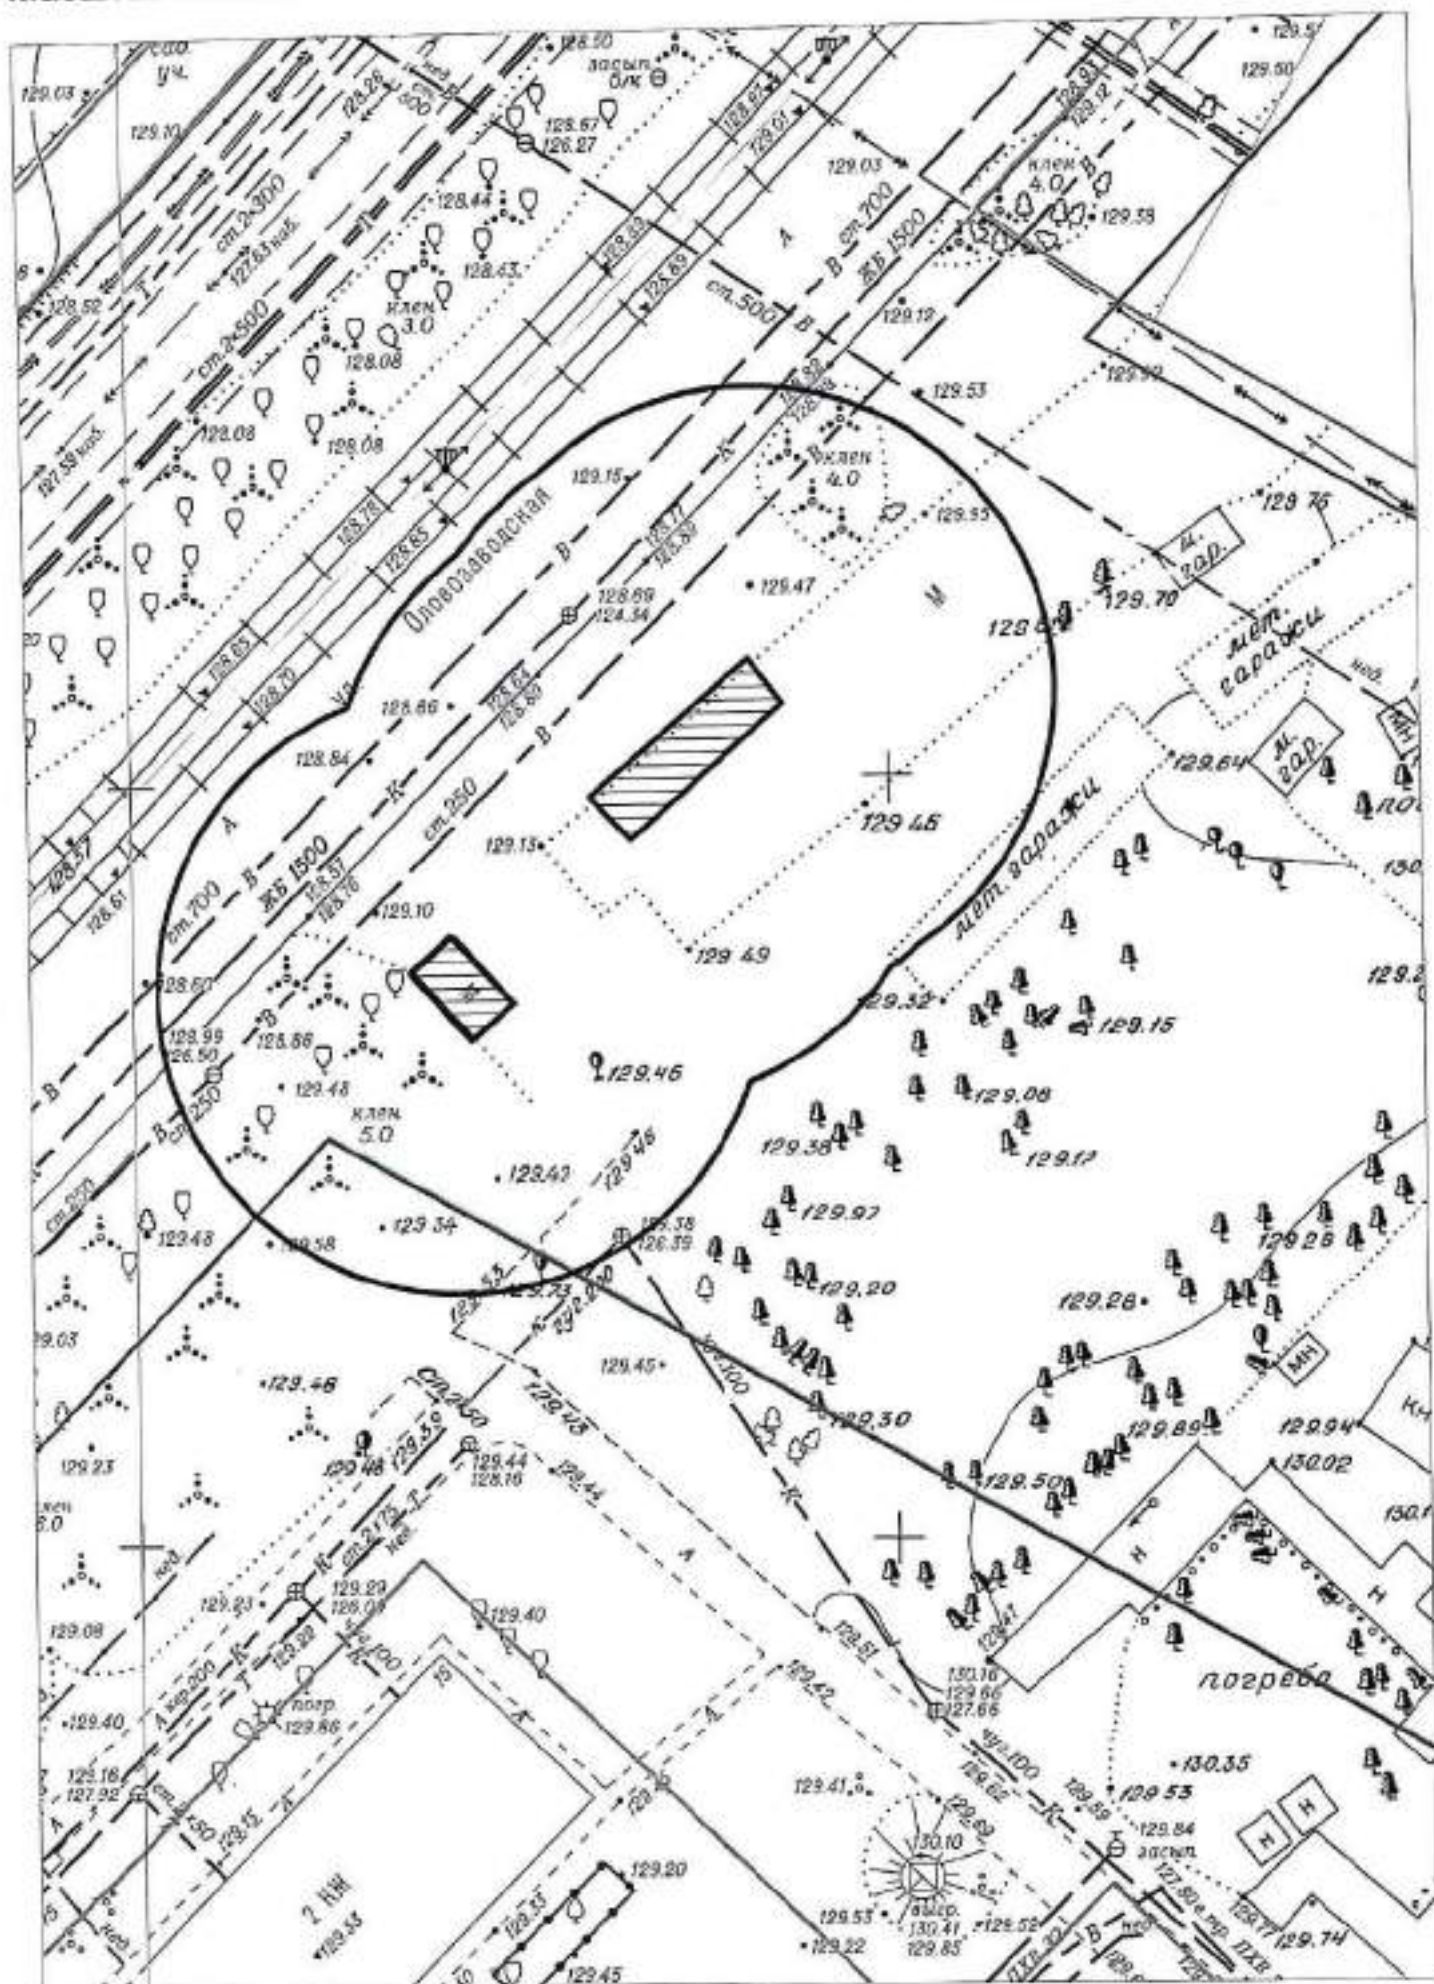

# Карта-схема территории № 2023

по адресному ориентиру: ул. Междуреченская, (1а)


на топографическом плане М 1:500

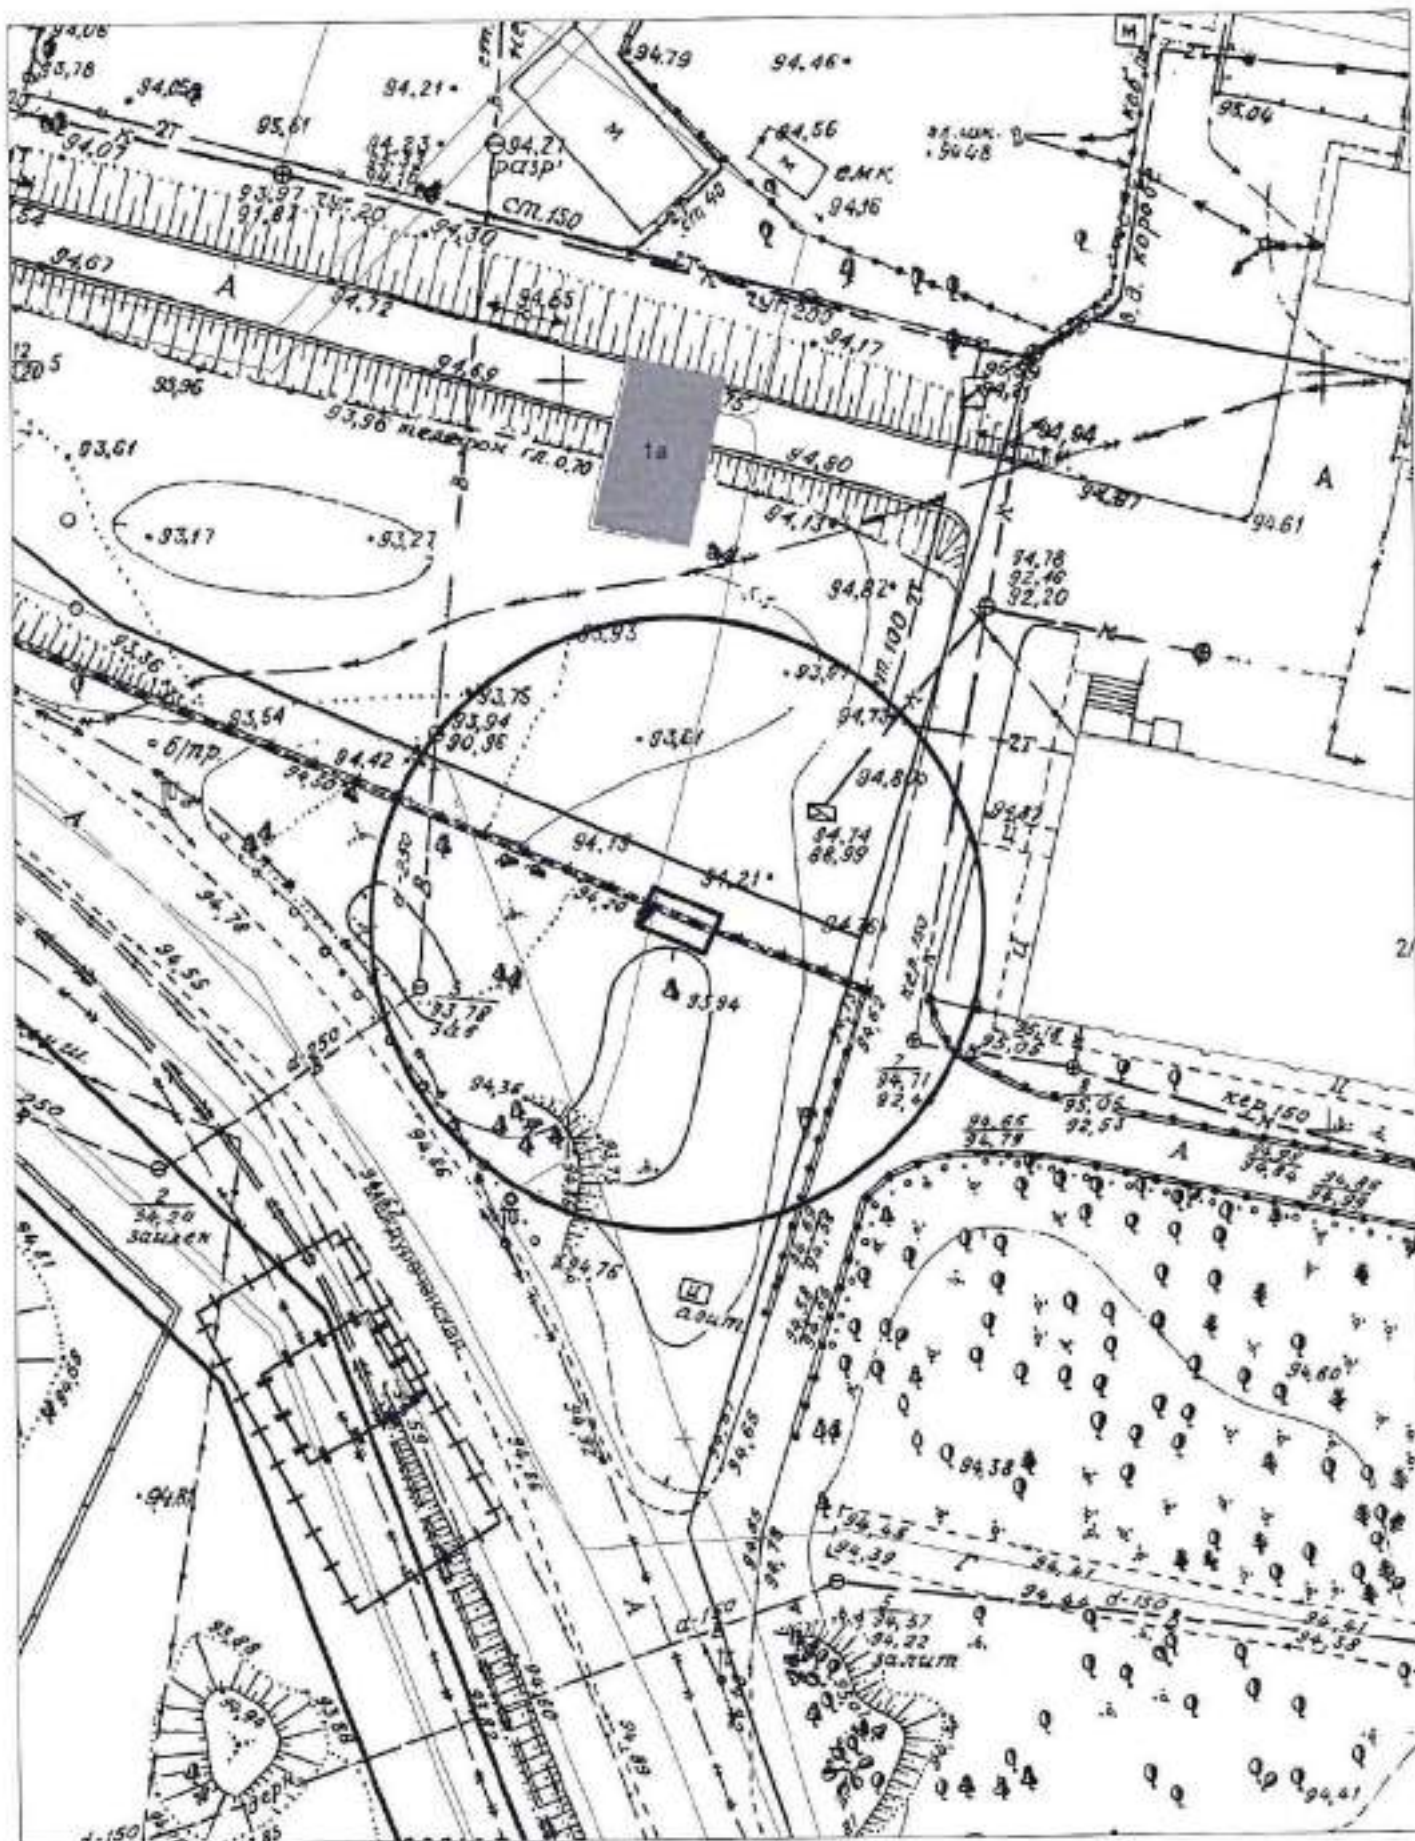

# Карта-схема территории № 2024


по адресному ориентиру: ул. Колхидская, (11)

на топографическом плане М 1:500

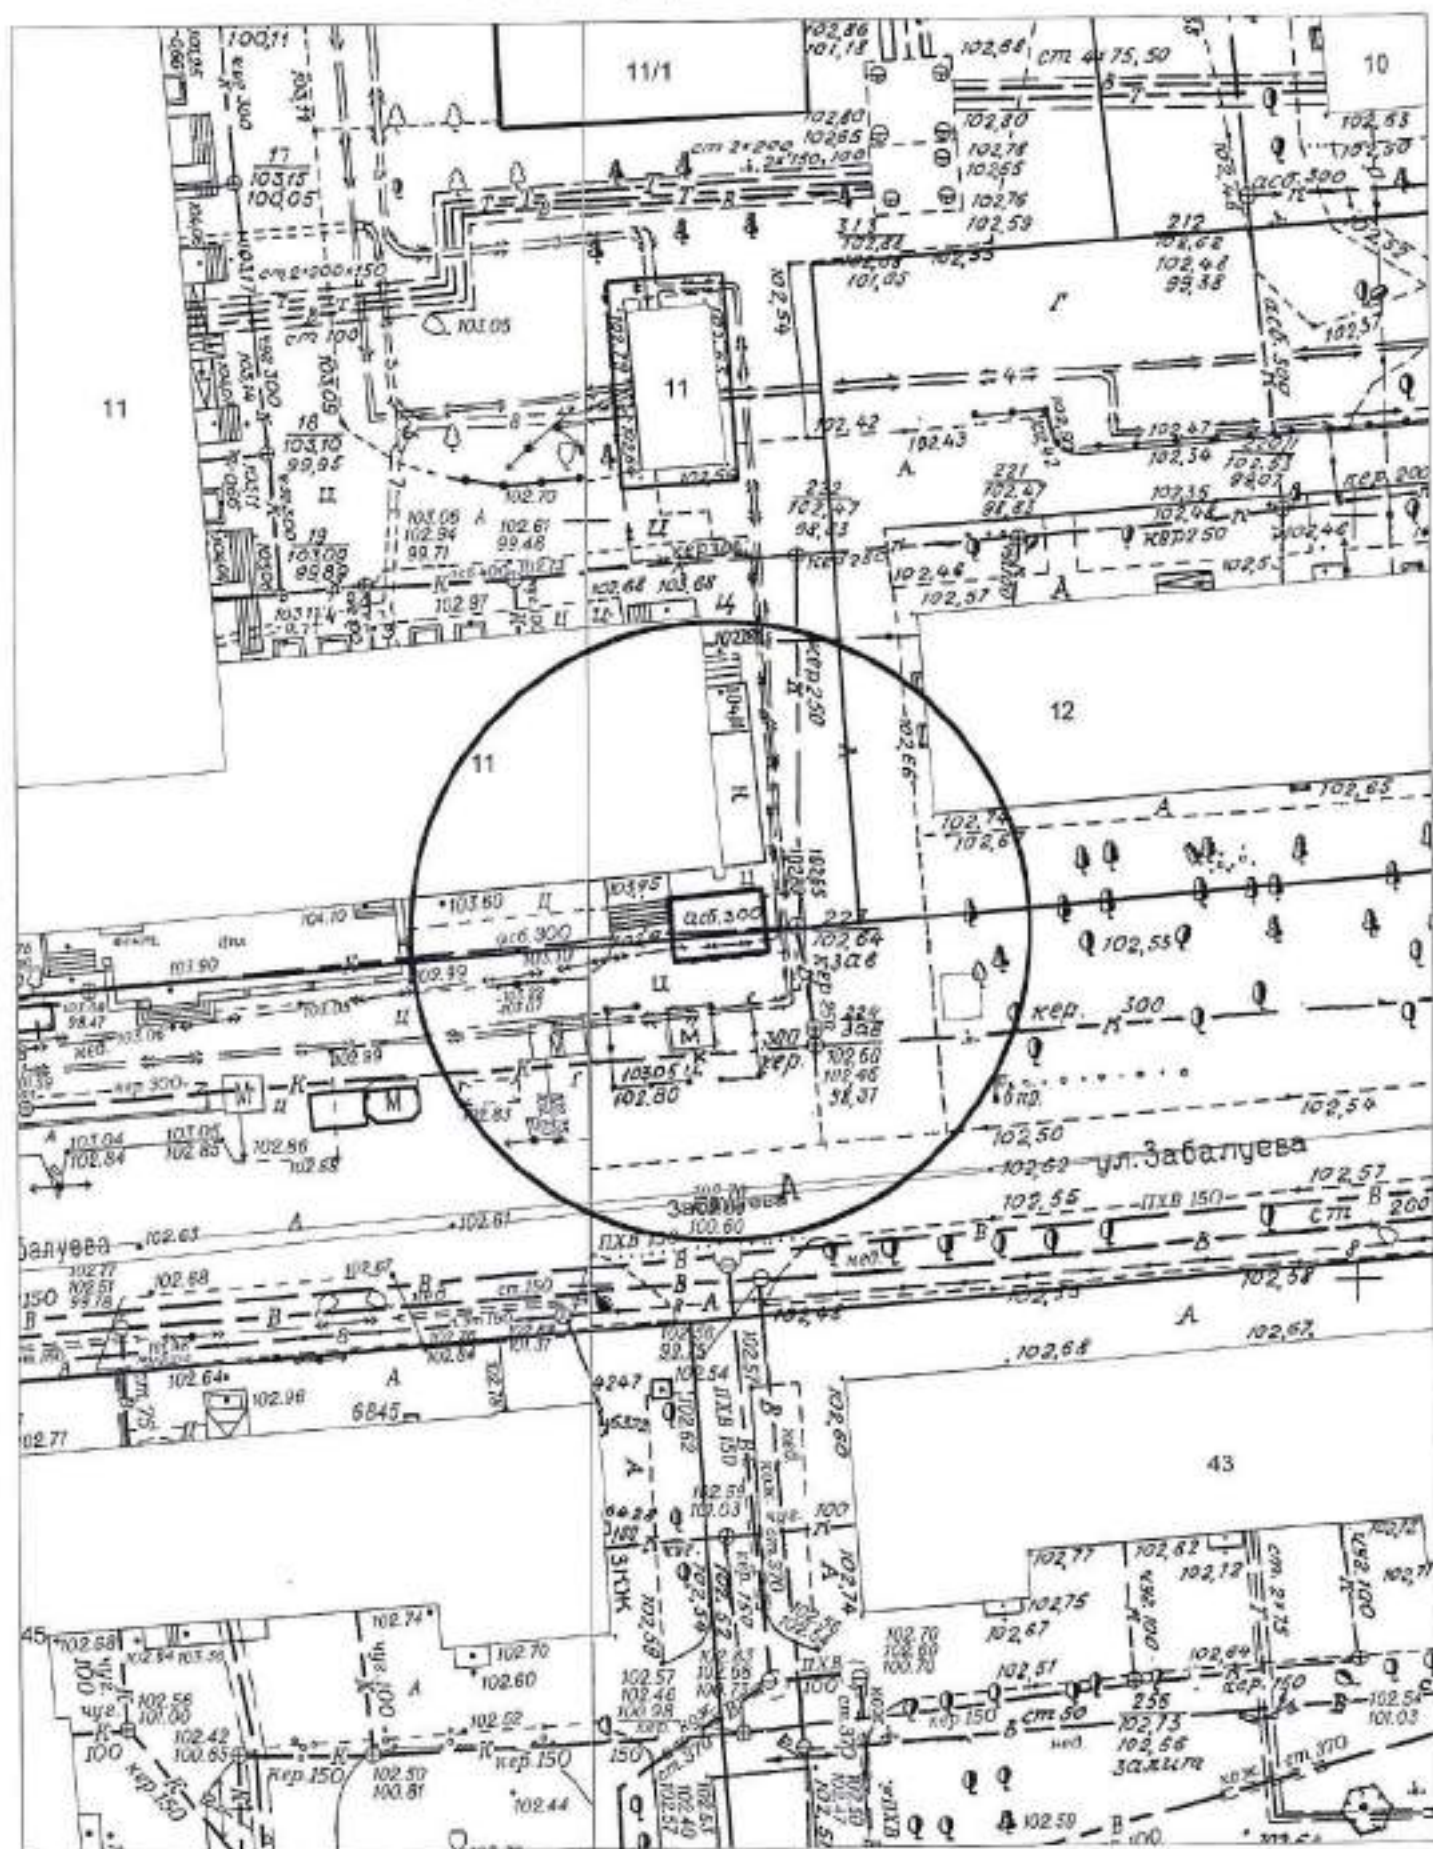





Карта-схема территории № 2026  
по адресному ориентиру улица Ключ-Камышенское Плато, (6)  
на топографическом плане М 1:1000

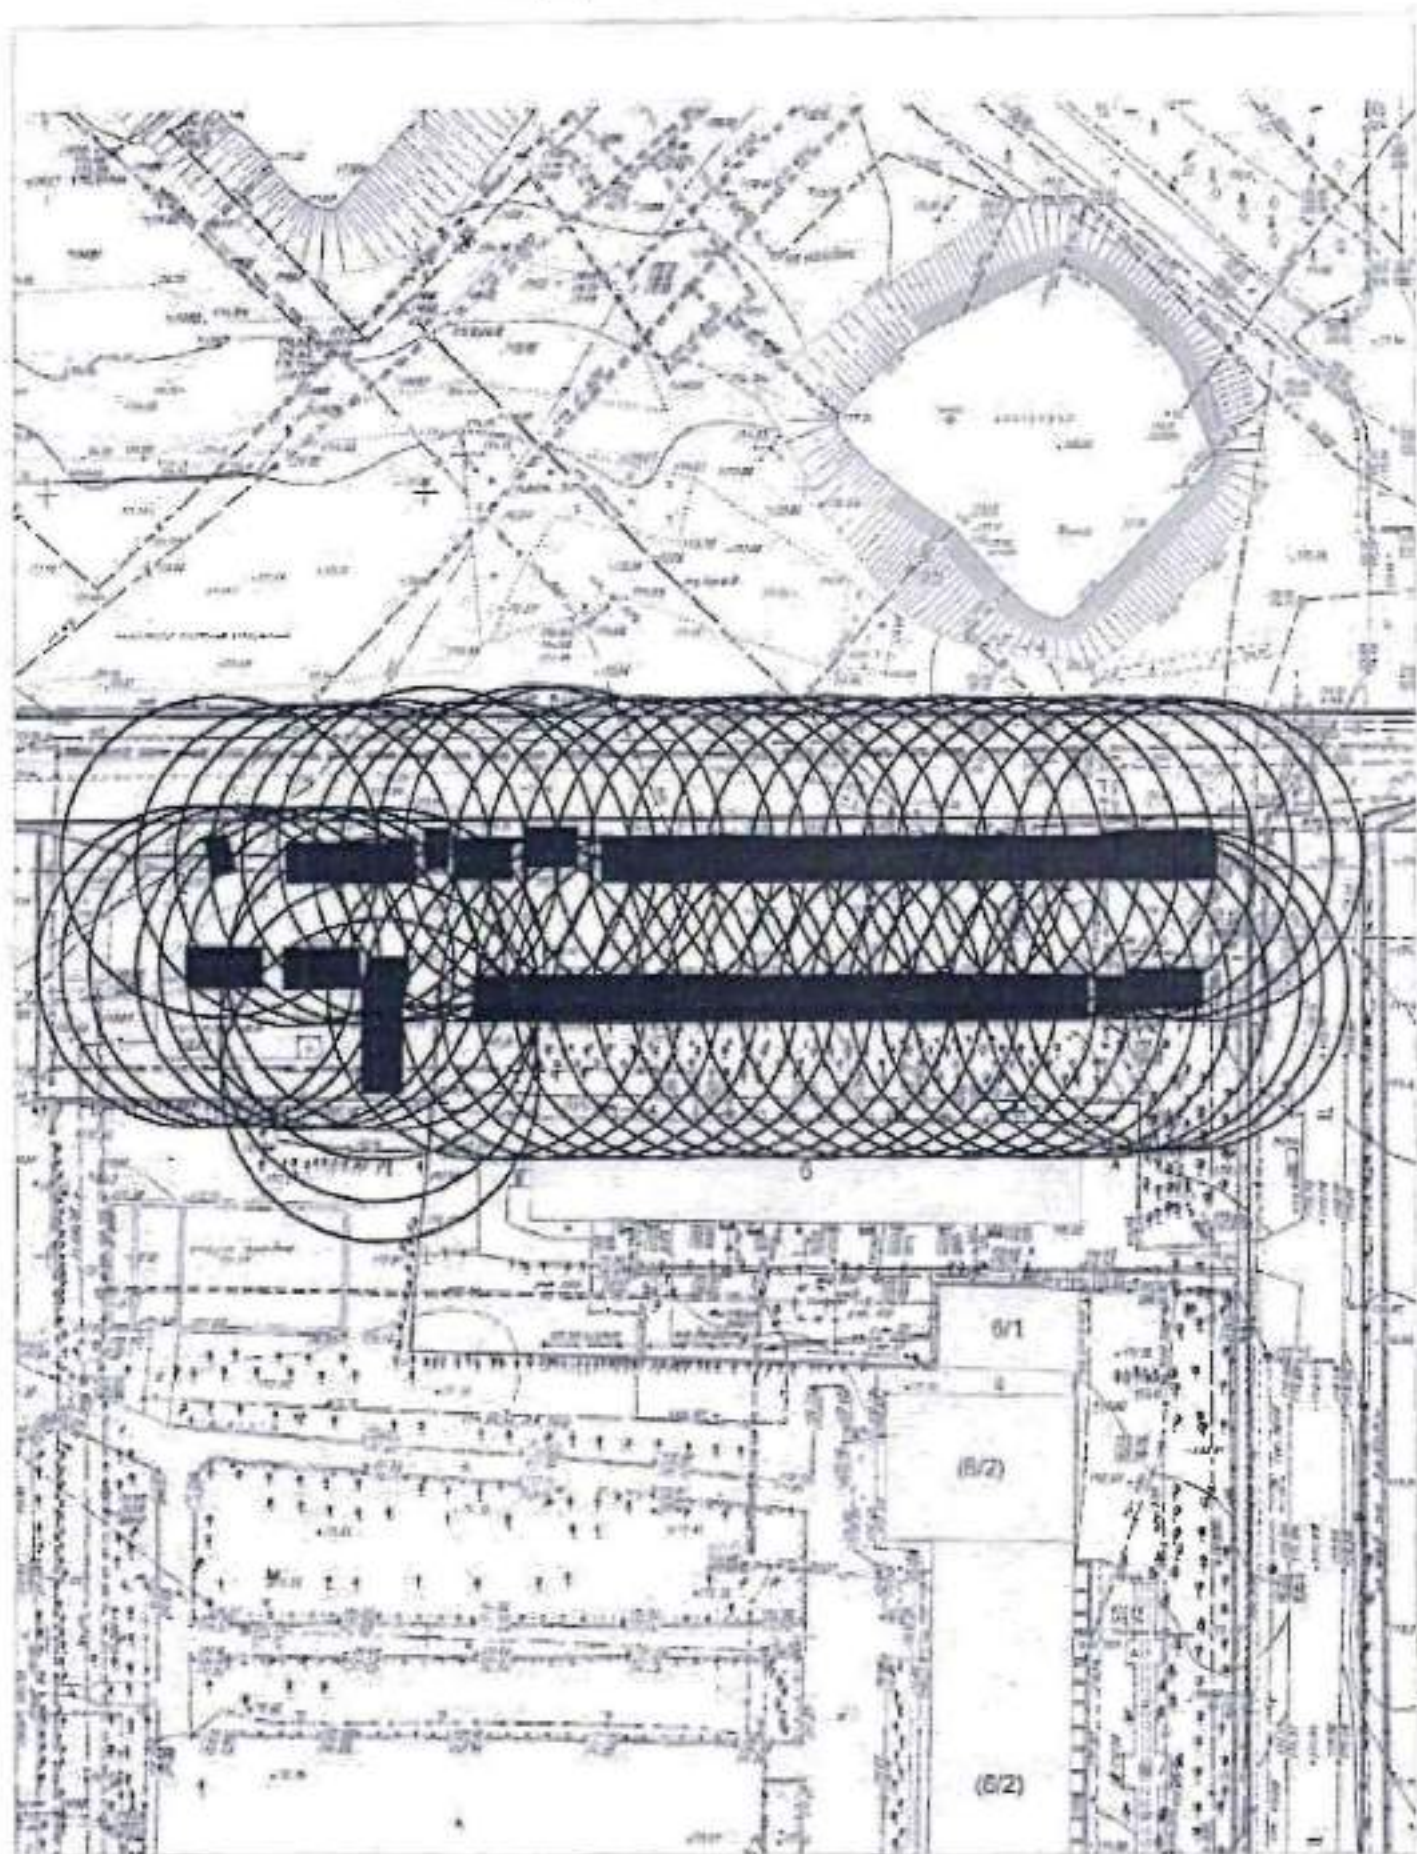

Карта-схема территории № 2027  
по адресному ориентиру улица Обская, (96)  
на топографическом плане М 1:500

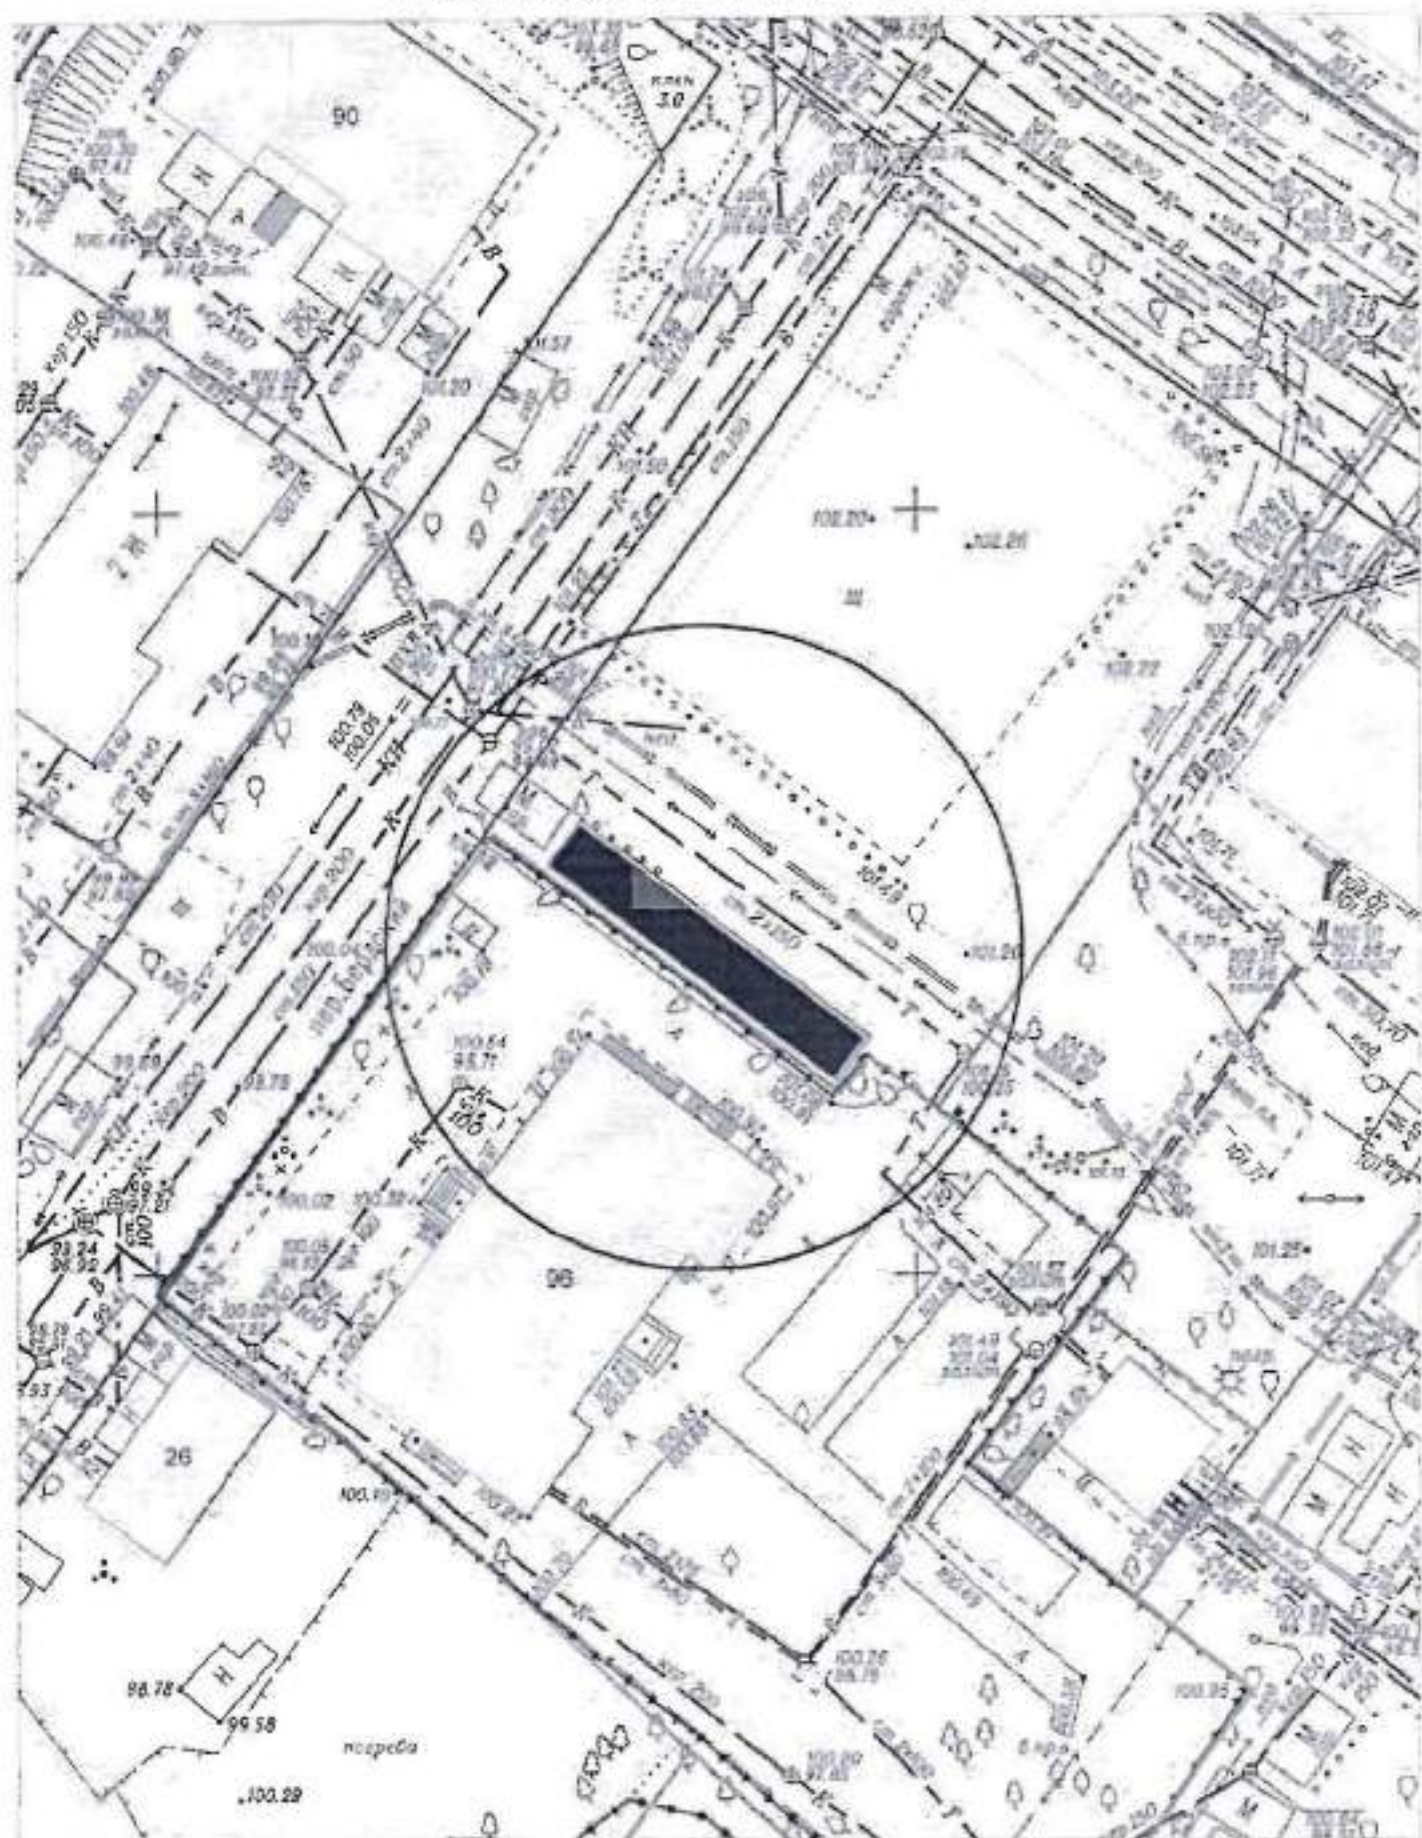


Карта-схема территории № 2028  
по адресному ориентиру улица Якушева, (142)  
на топографическом плане М 1:500

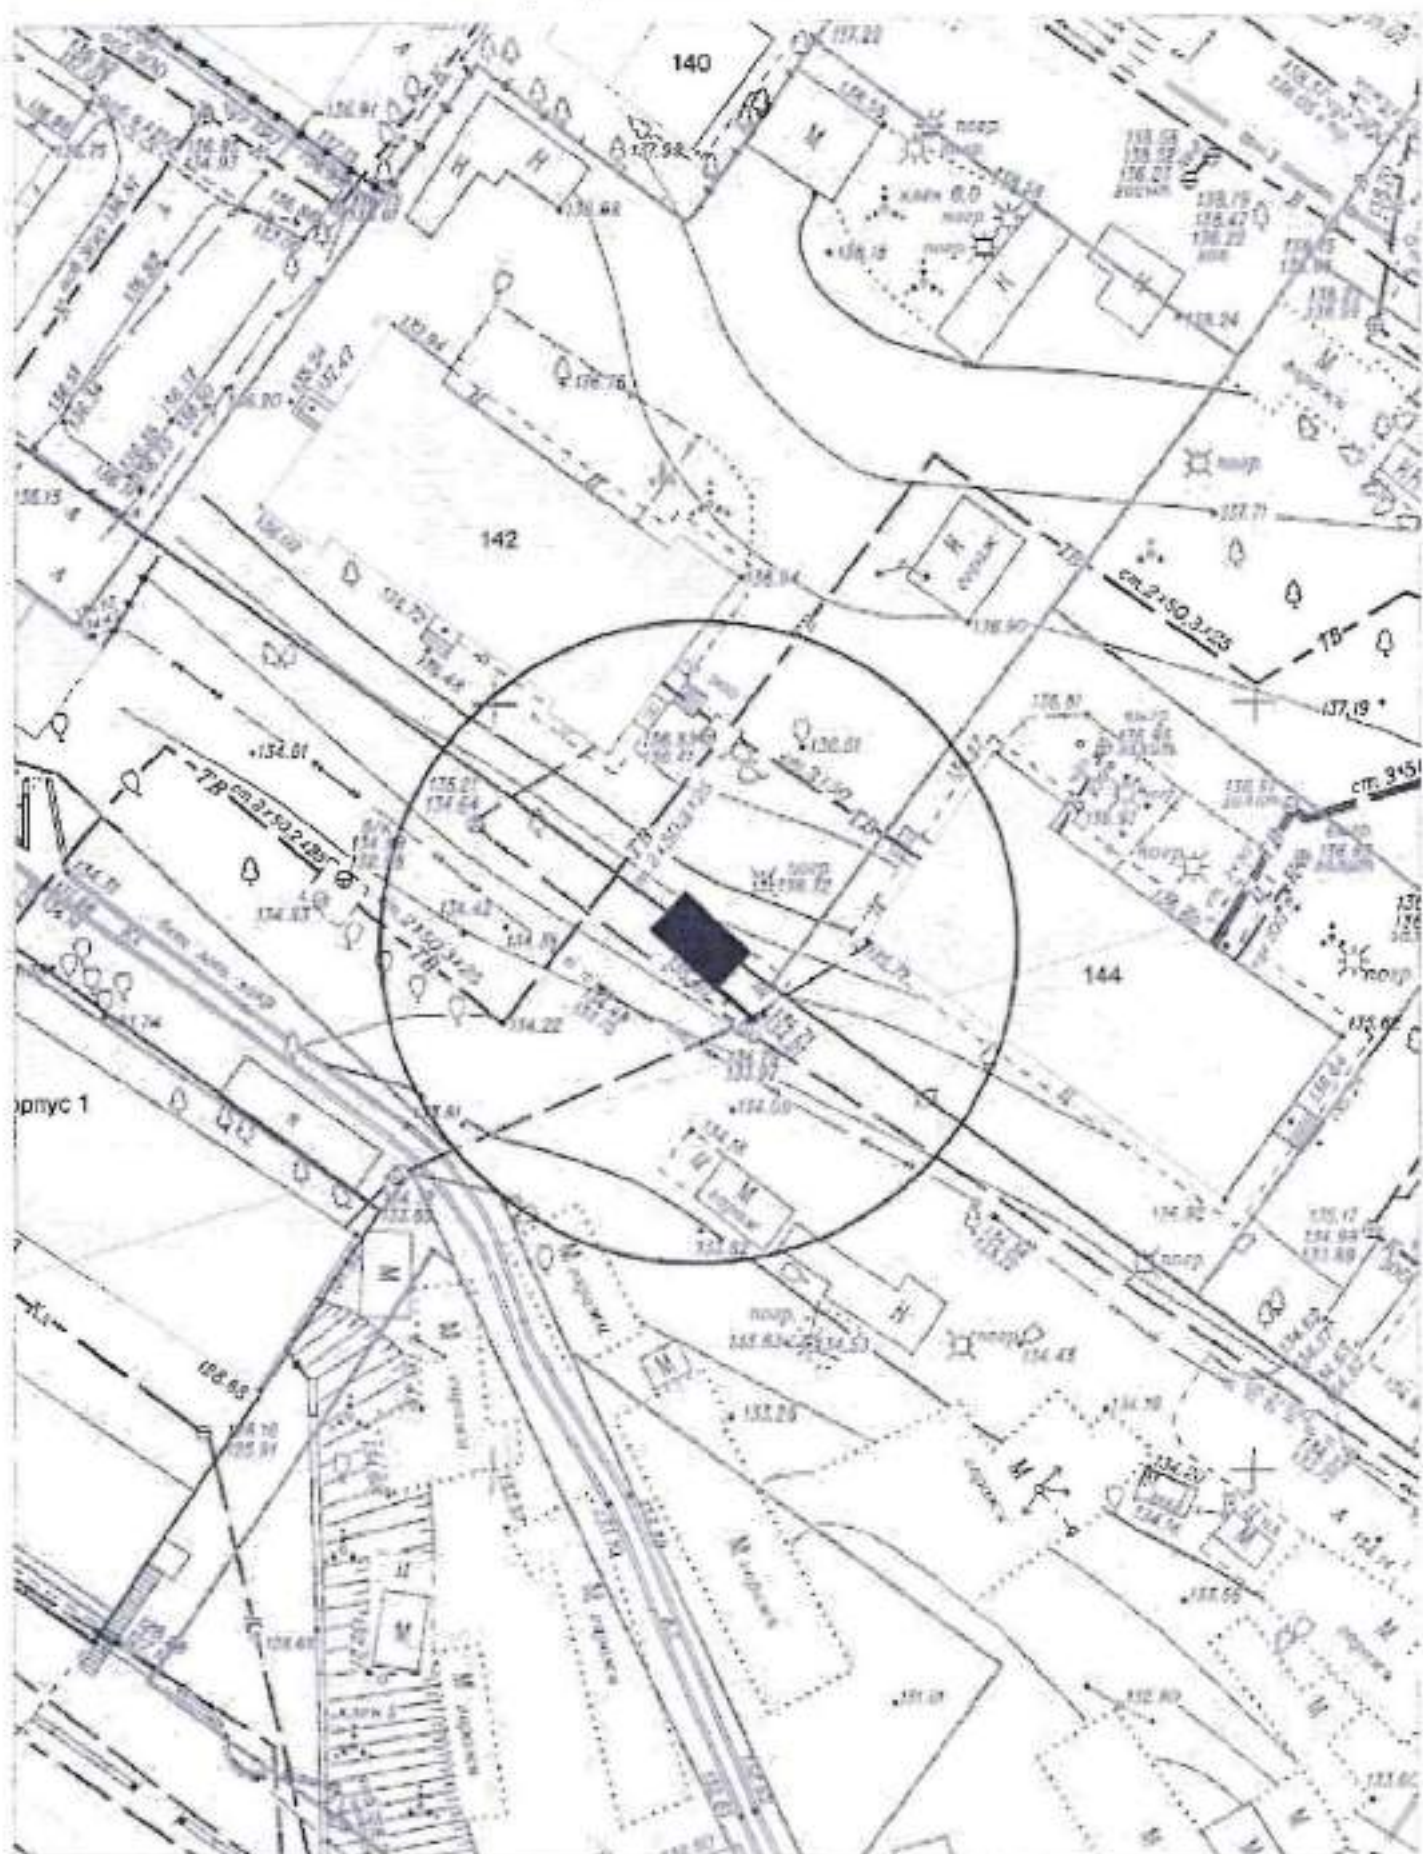


Карта - схема № 2029

с адресным ориентиром: Красный проспект, (88)  
на топографическом плане М 1:500

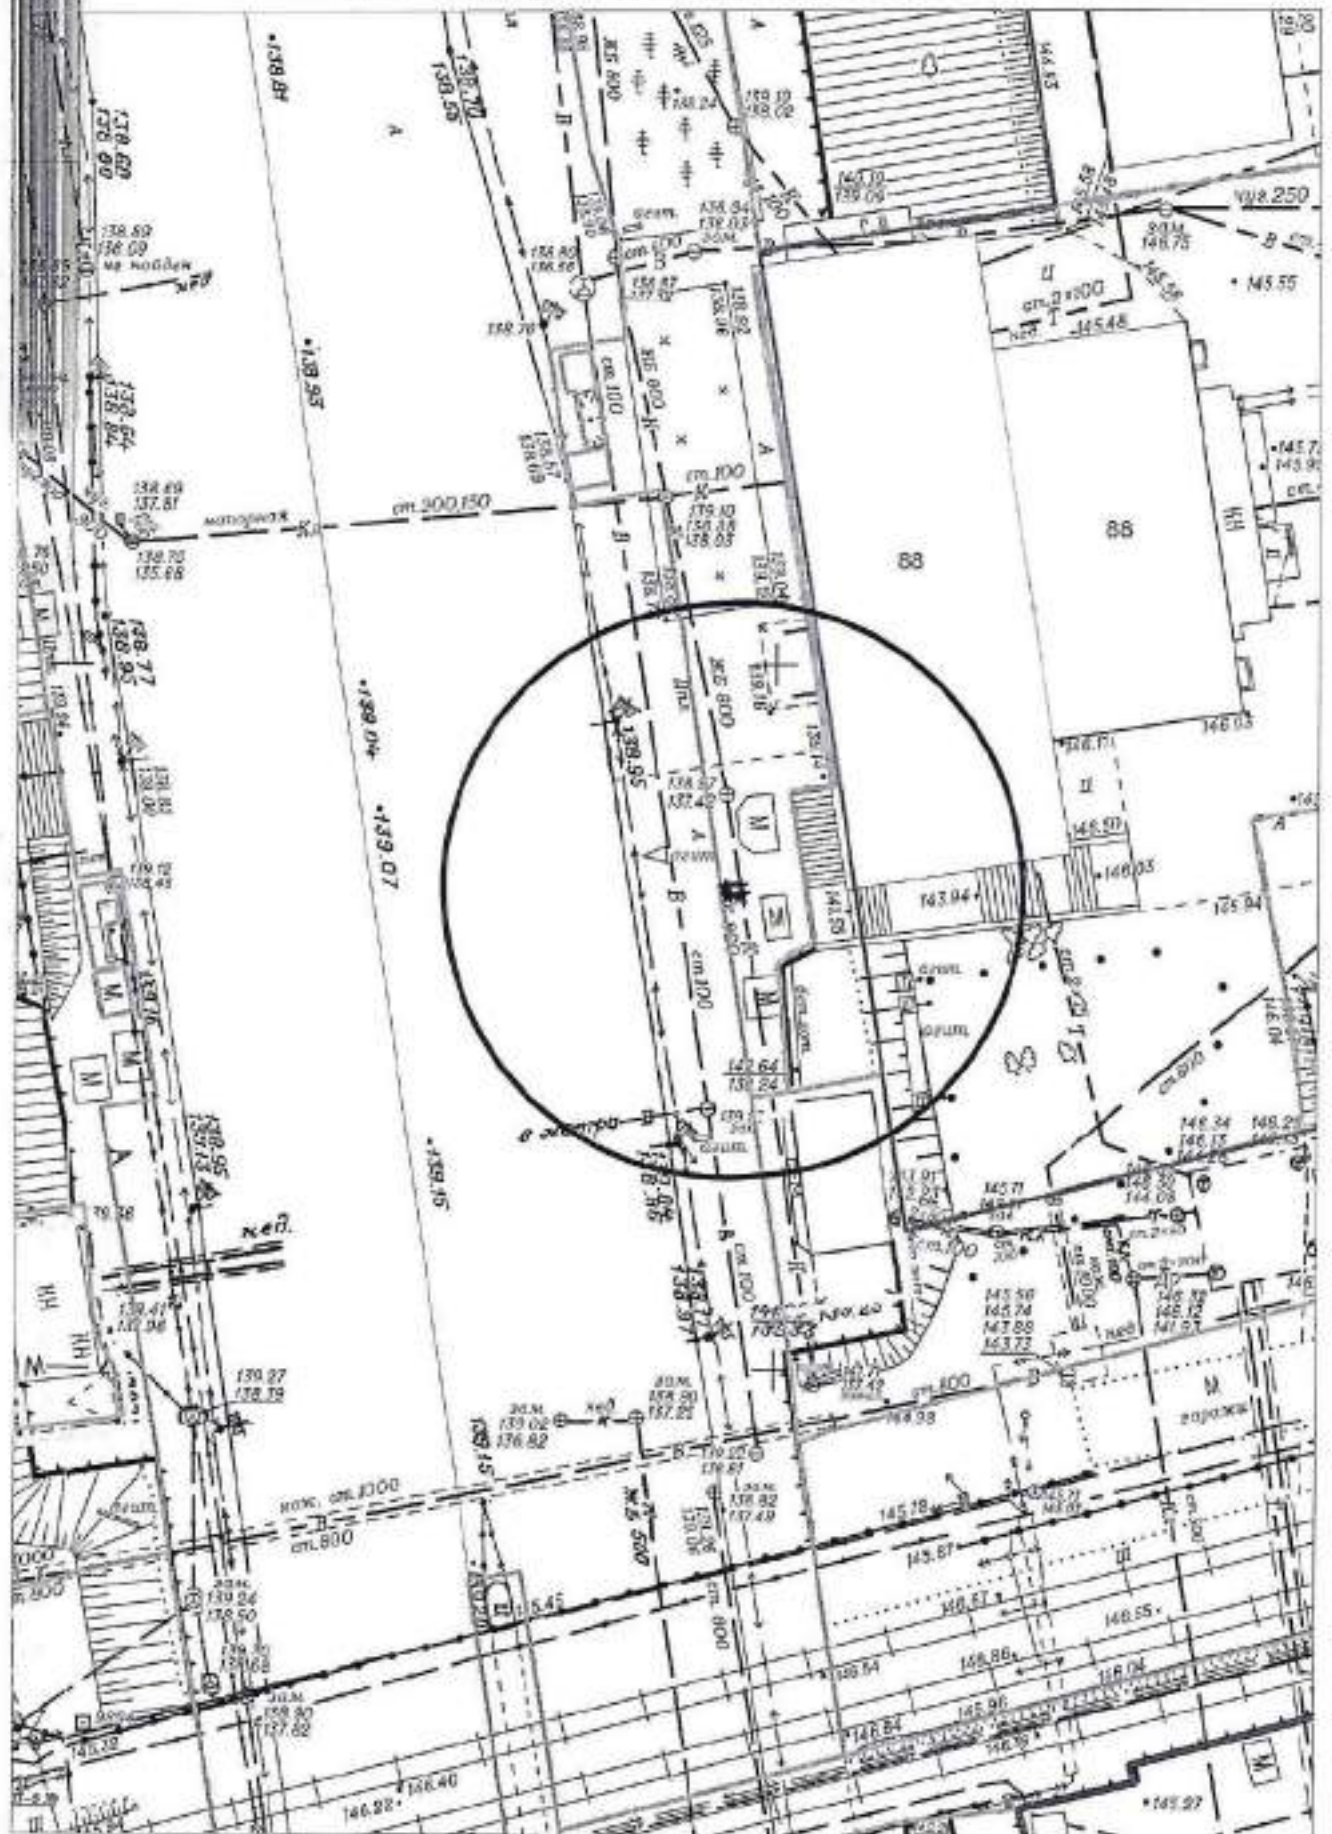

# Карта - схема № 2030

с адресным ориентиром: ул. Хованская, (2)  
н7а топографическом плане М 1:500

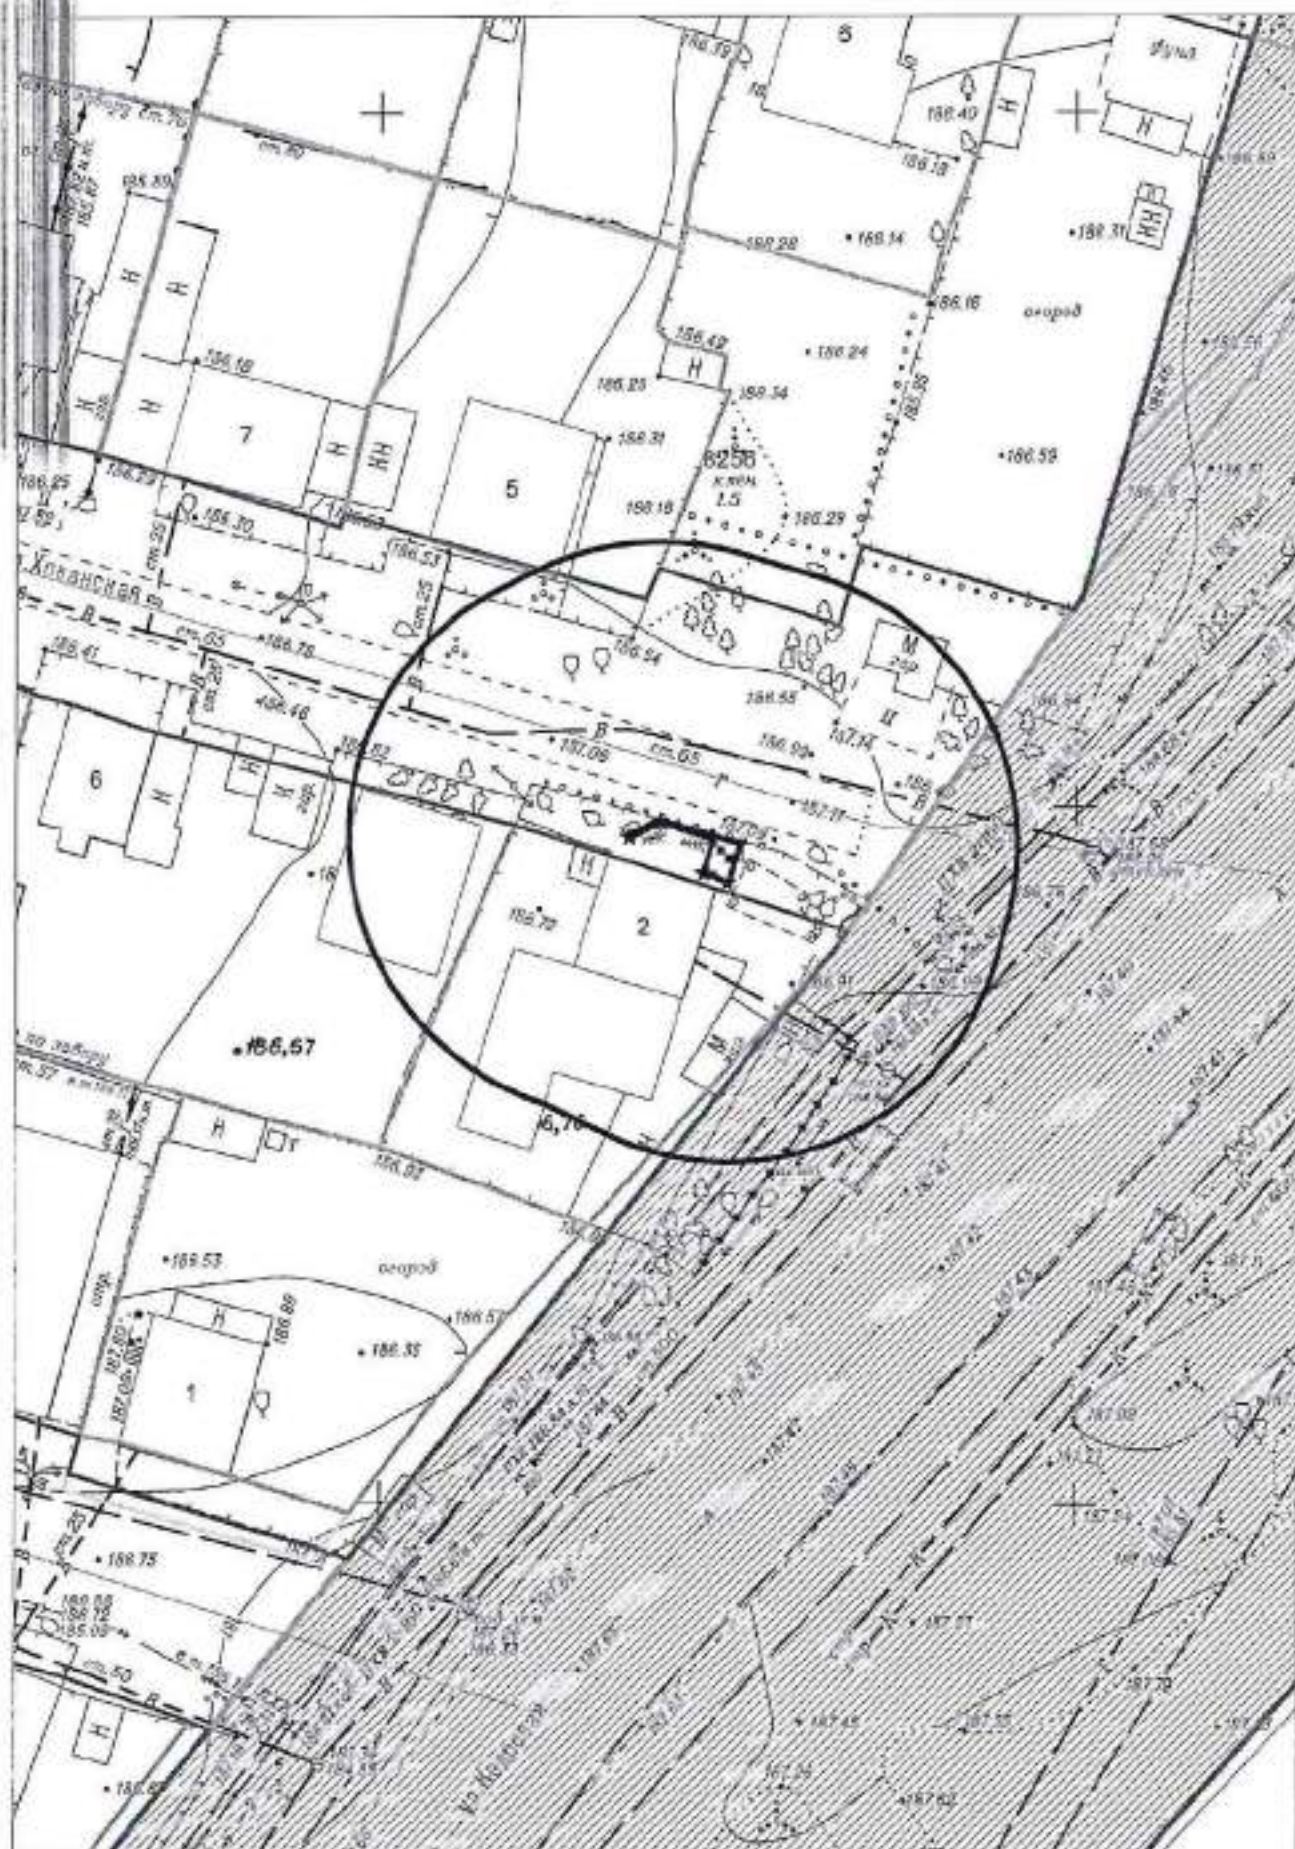

Карта - схема № 2031  
с адресным ориентиром: ул. Фрунзе, (16)  
на топографическом плане М 1:500

