



Карта-схема территории № 2114
по адресному ориентиру: г. Новосибирск, ул. Краузе
на топографическом плане М 1:500

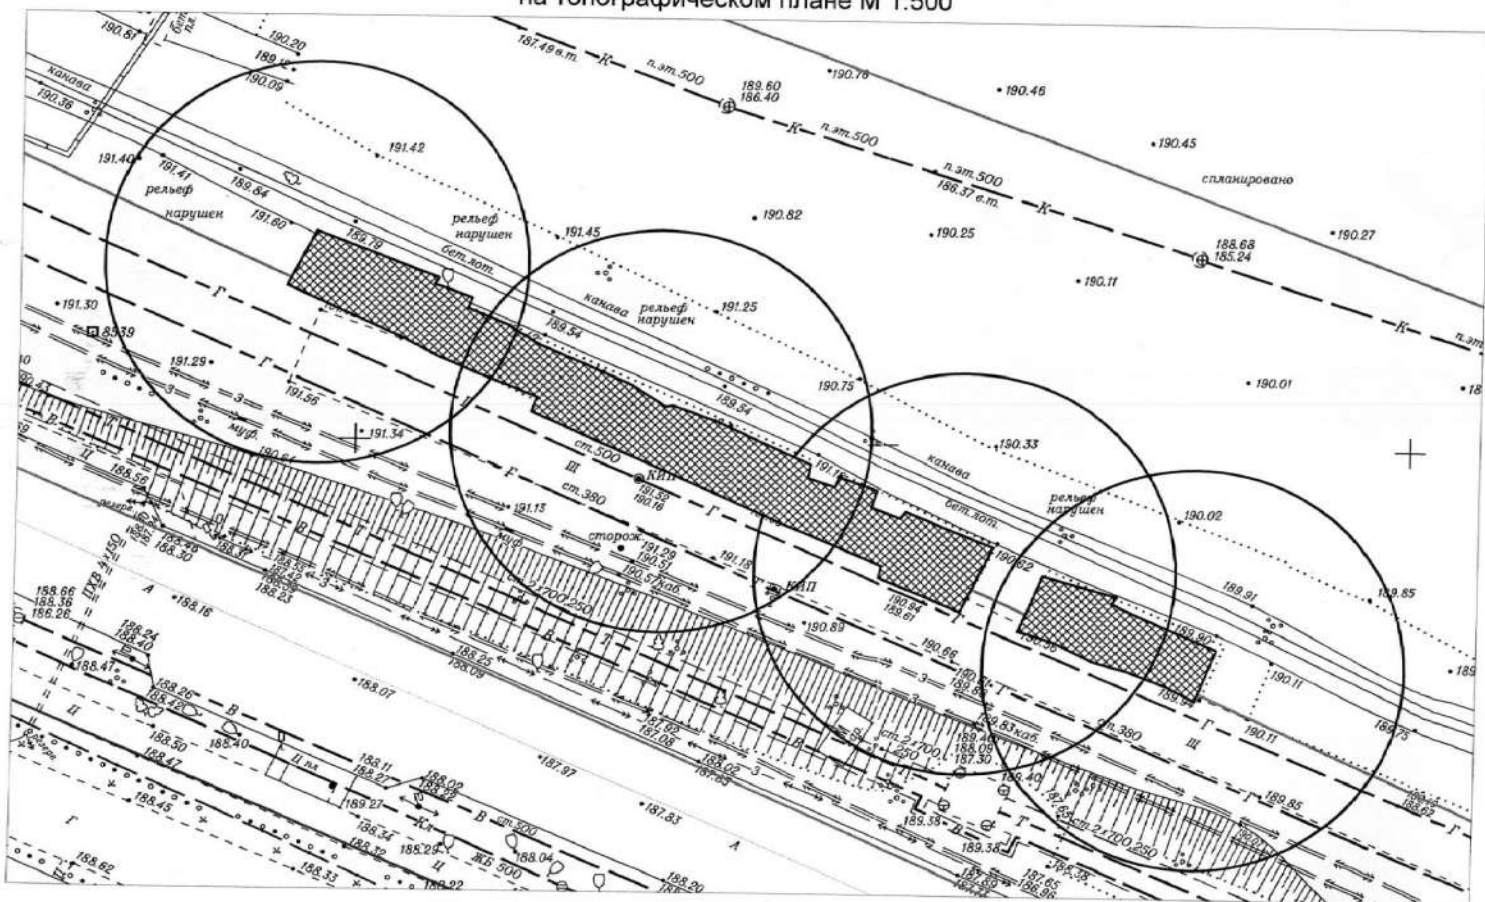

Карта – схема территории № 2115


по адресному ориентиру: ул. Бурденко, (10)

на топографическом плане М 1:500

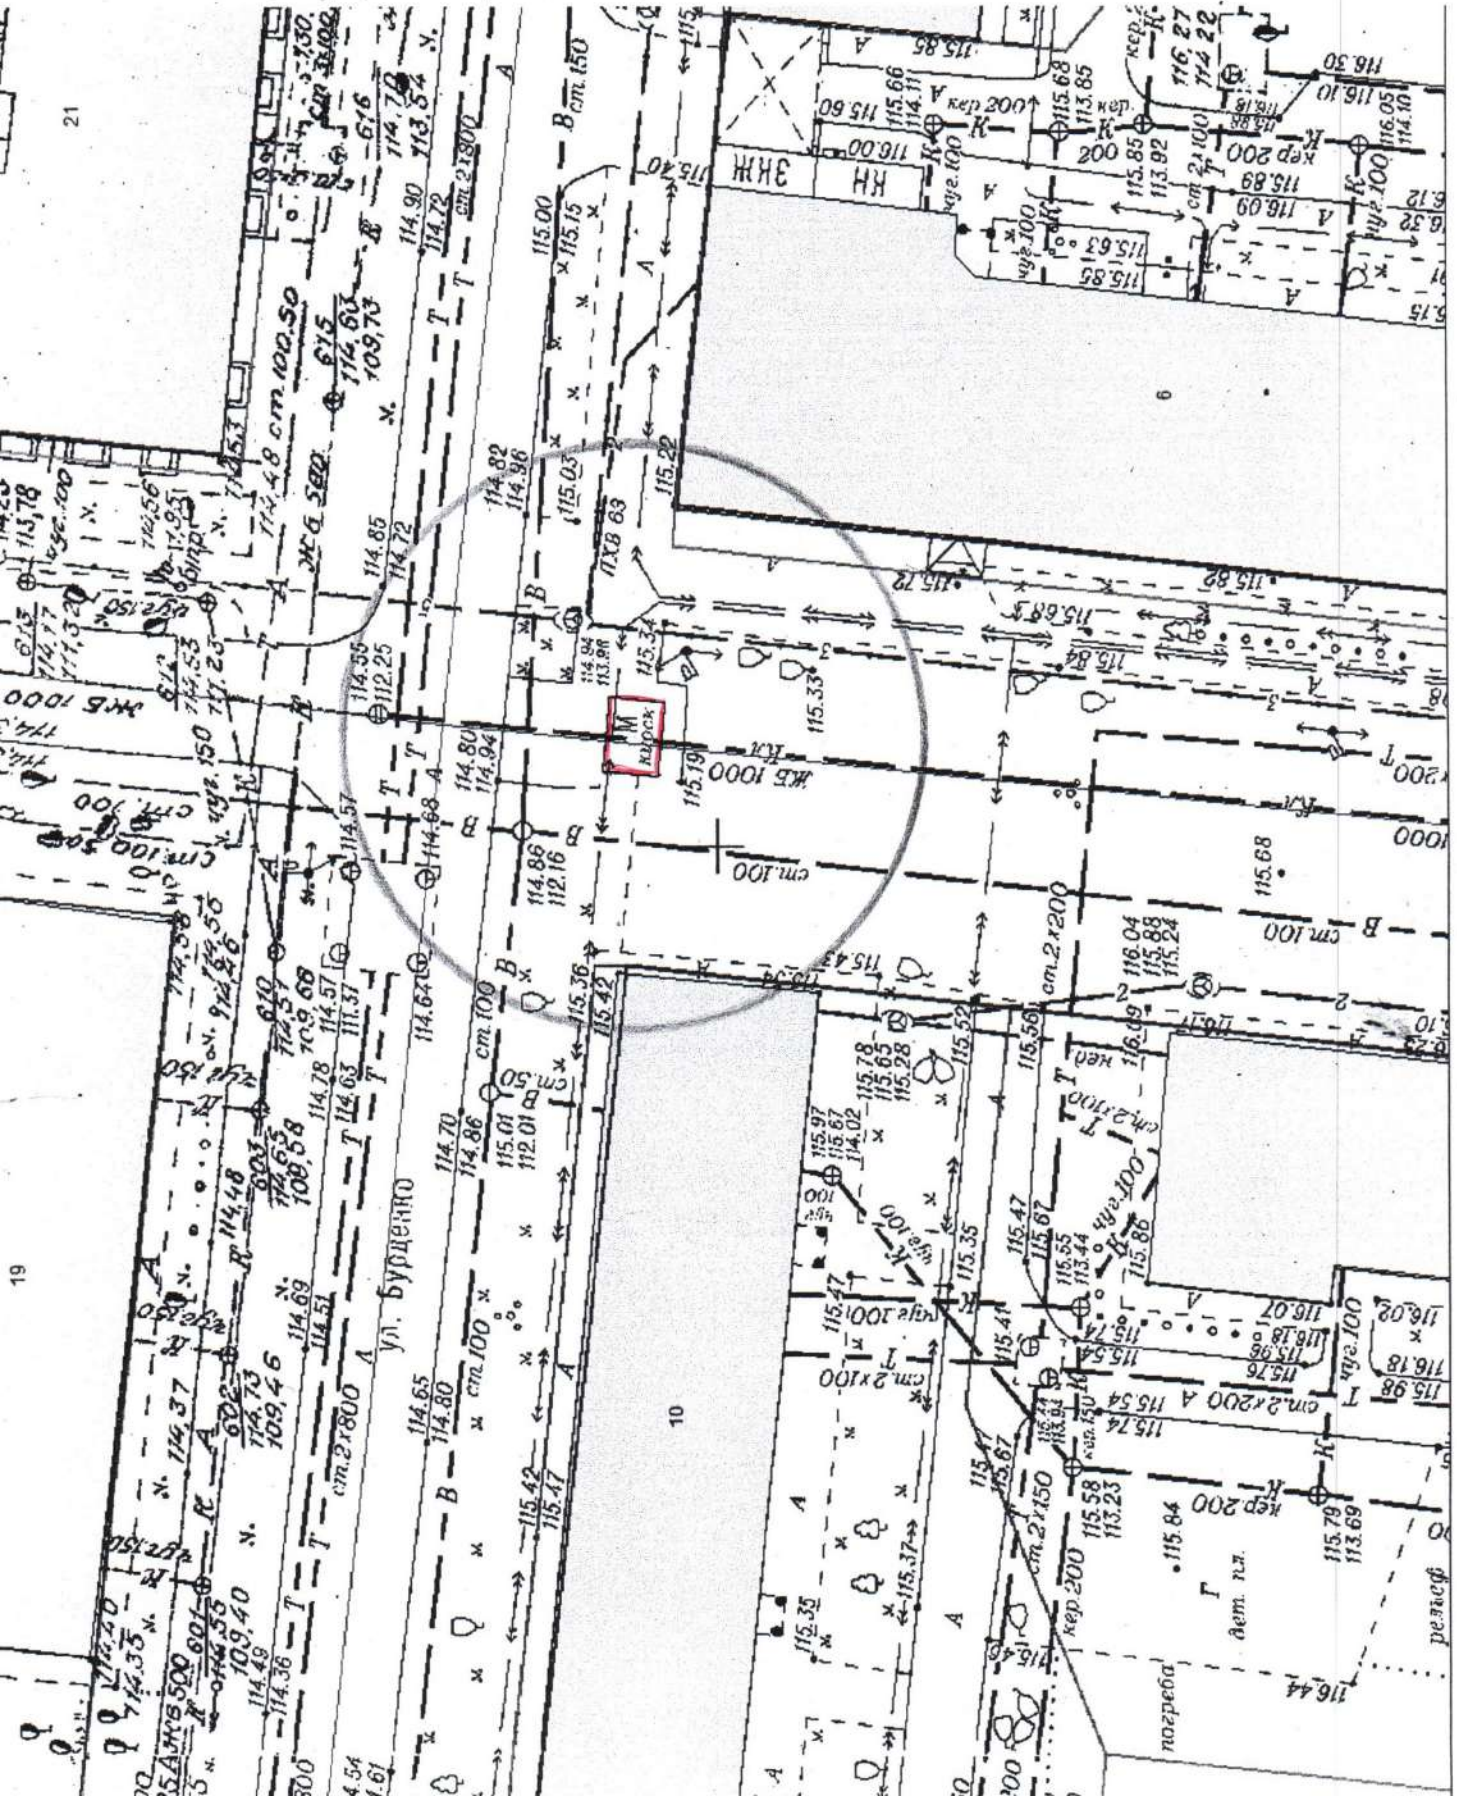


Карта - схема территории № 2117

по адресному ориентиру ул. Петухова (ООТ "Траспортная") четная сторона
на топографическом плане в масштабе М1:500

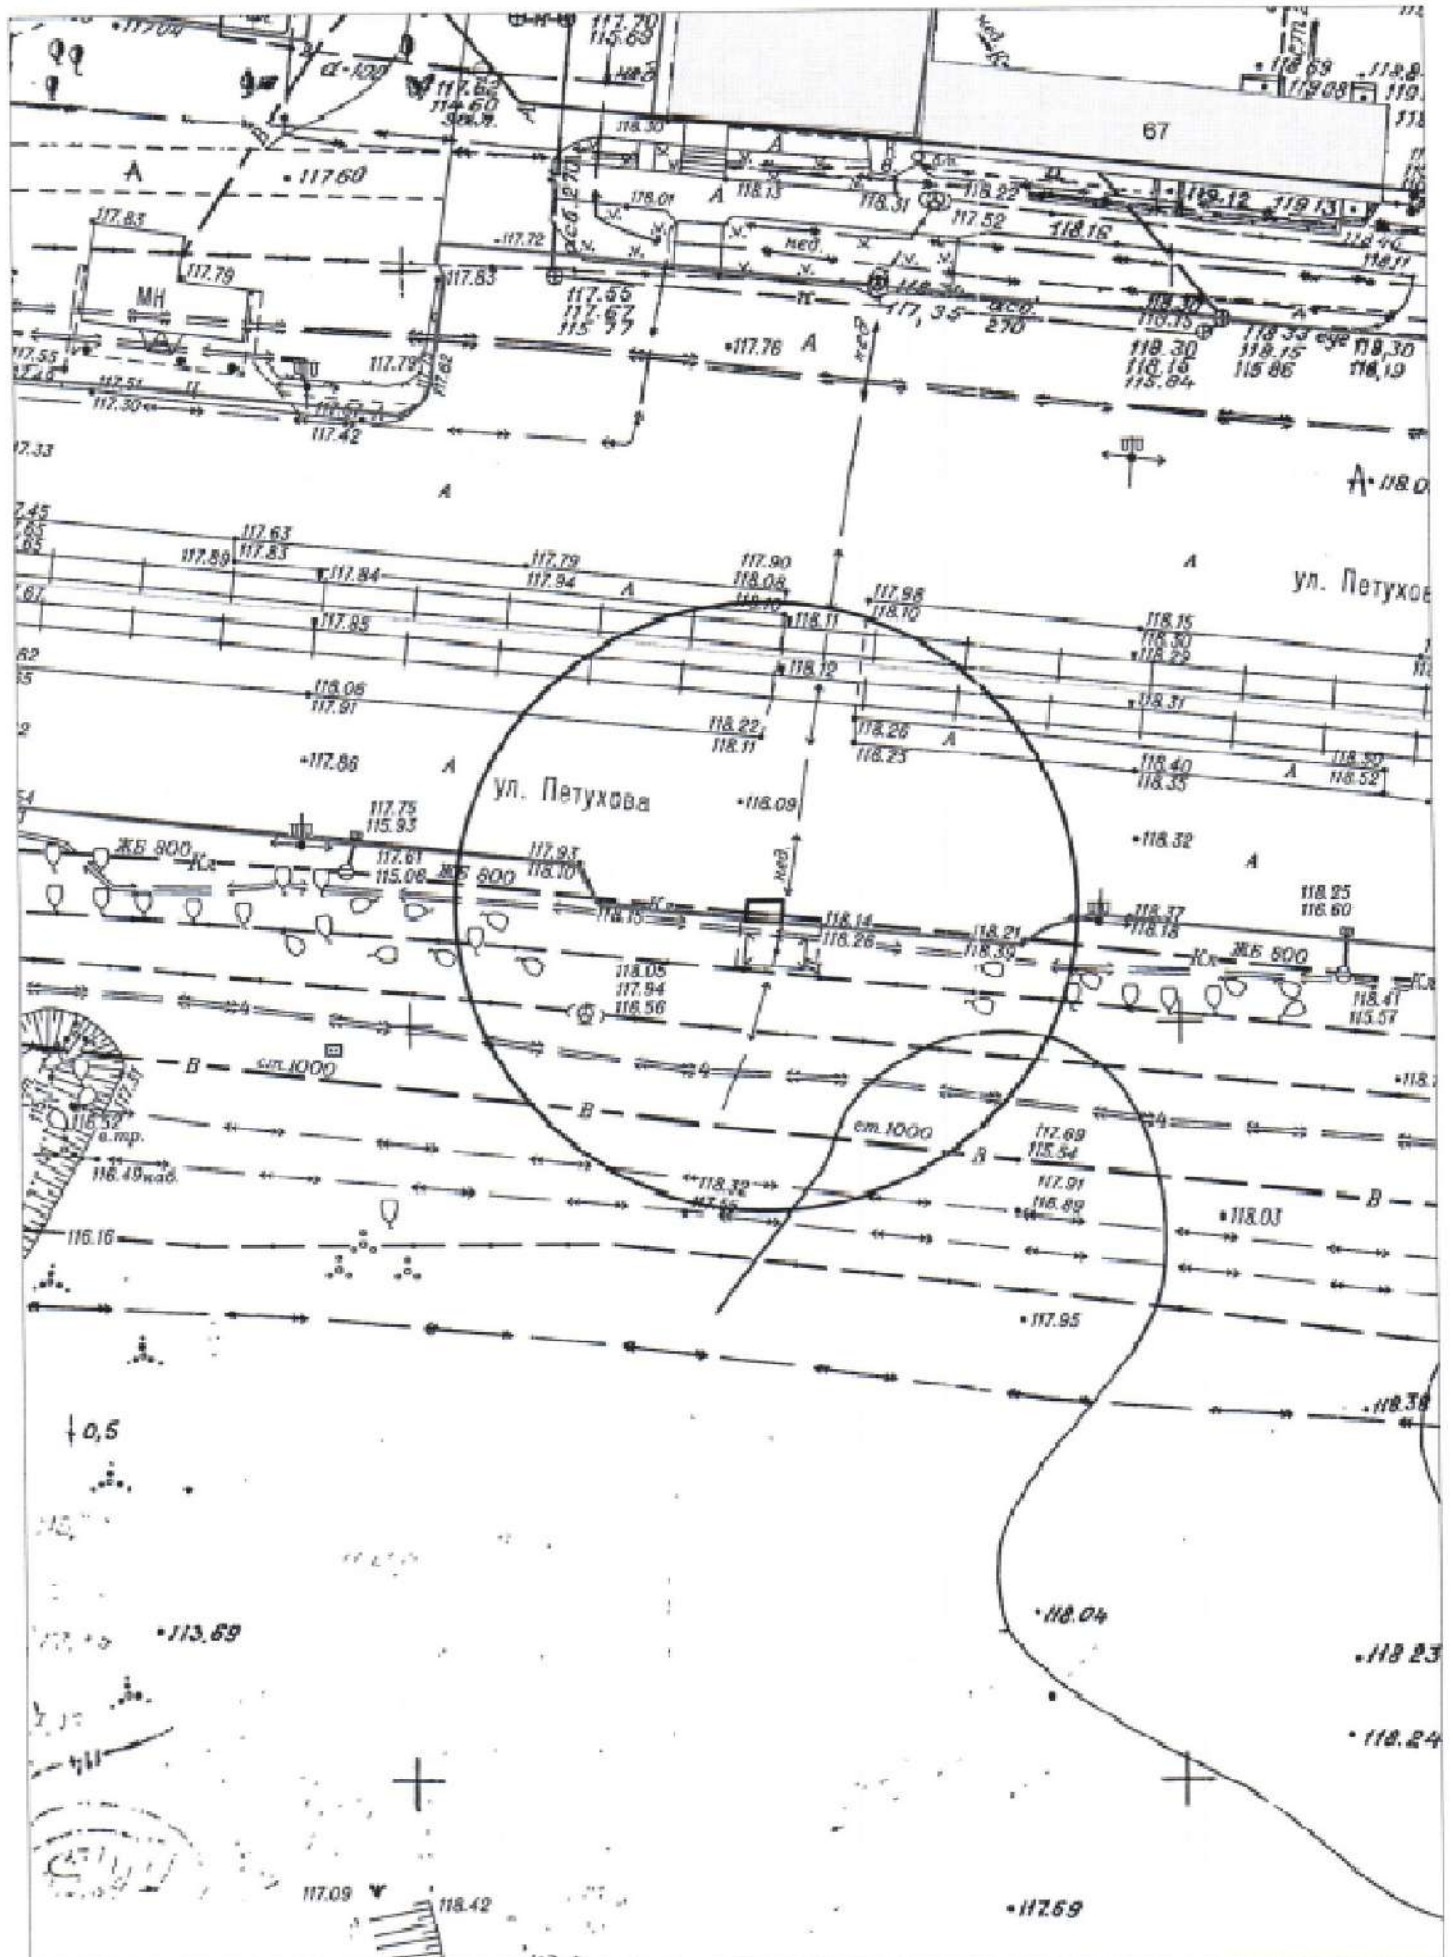

Карта-схема территории № 2119
размещения нестационарного объекта по ул. Одоевского, 11
на топографическом плане
М 1:500

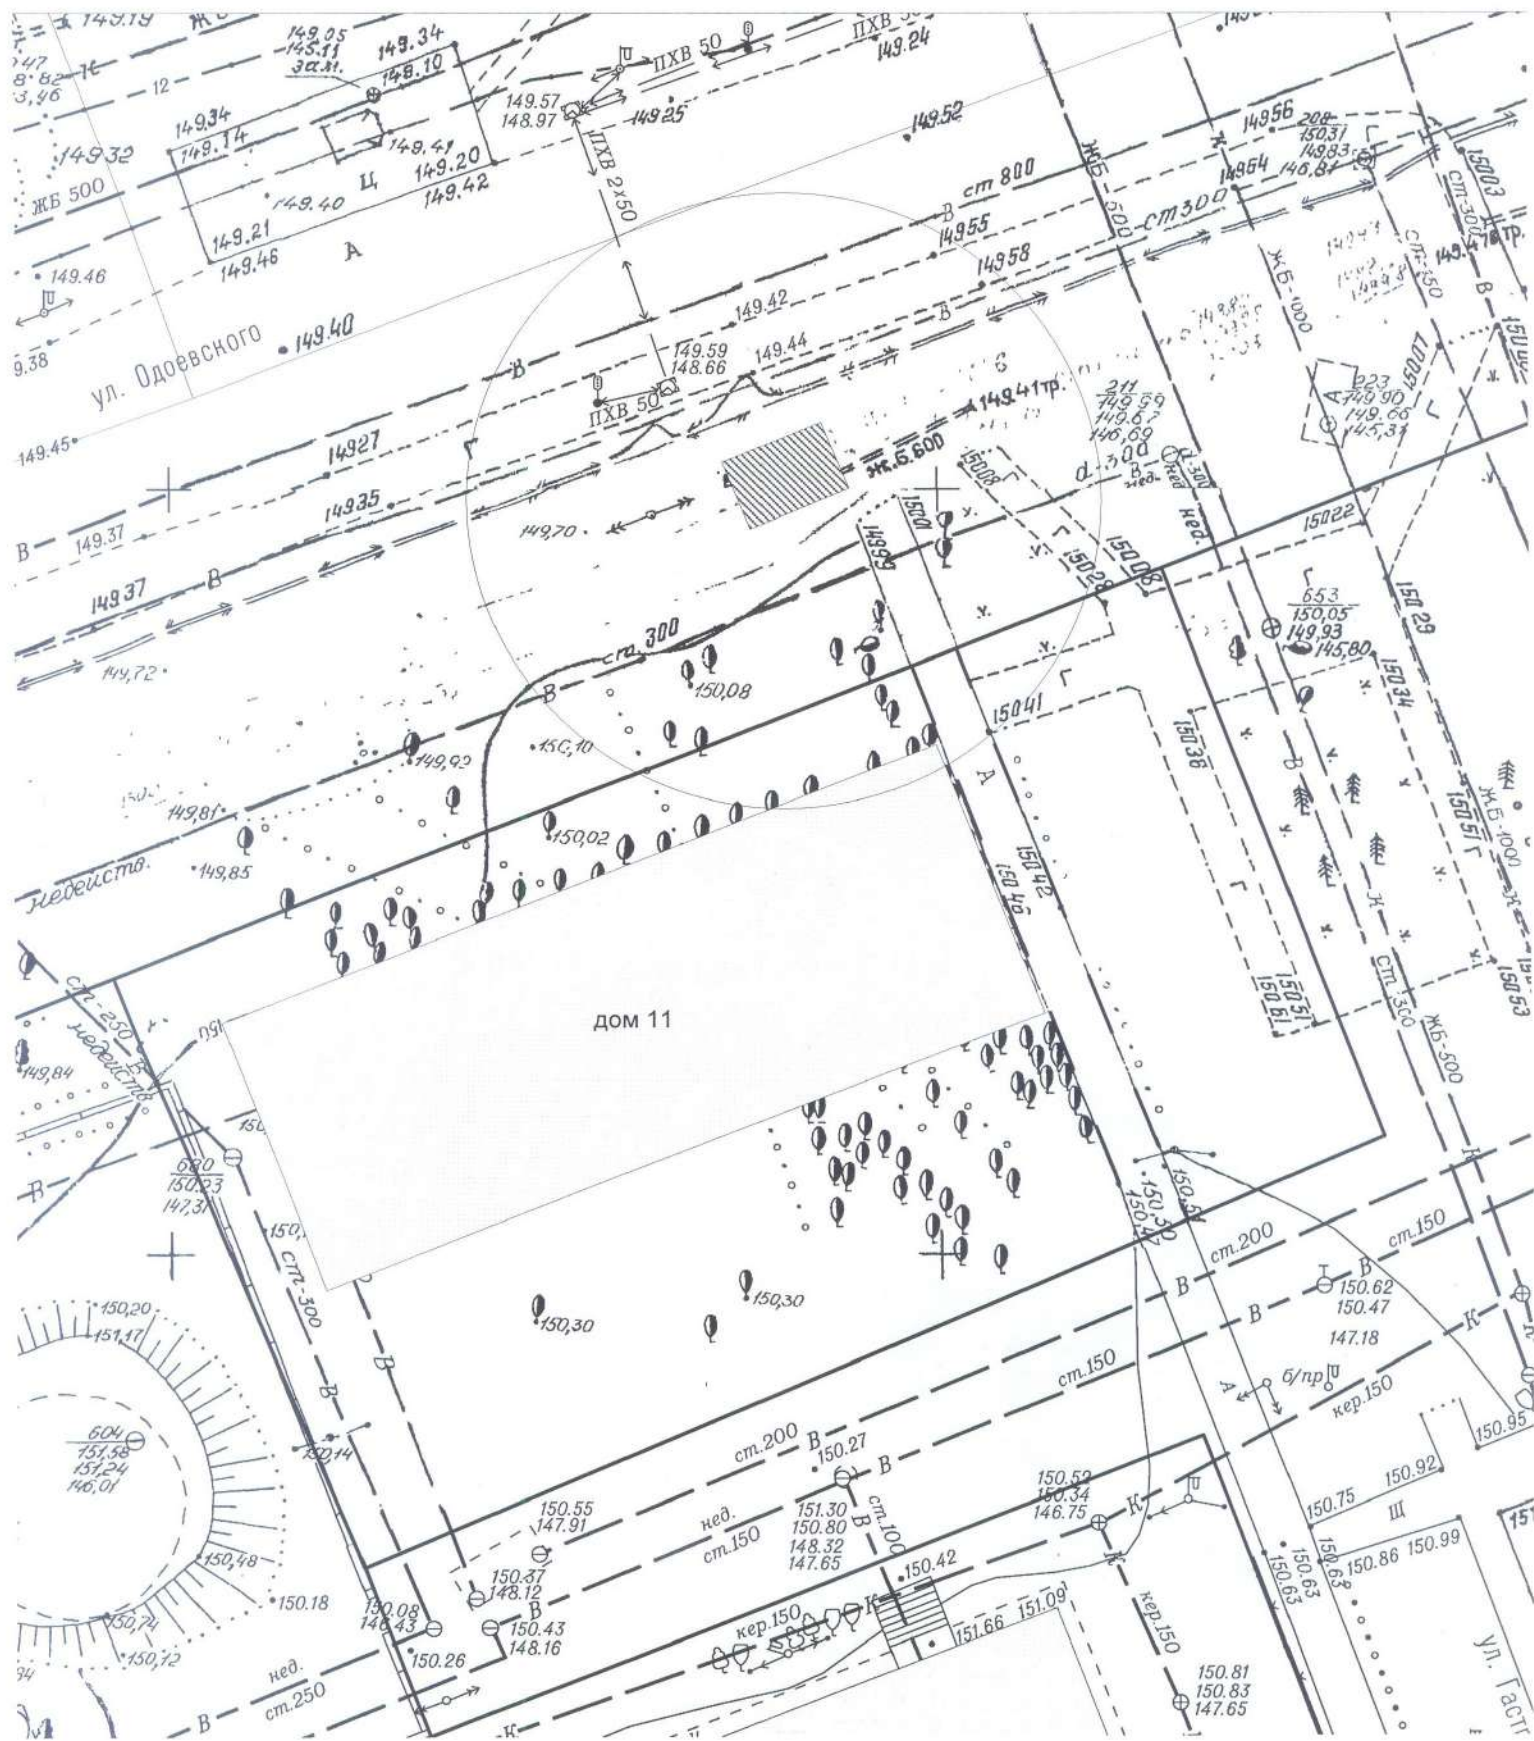

Карта - схема № 2121
с адресным ориентиром: Красный проспект, (179/1)
на топографическом плане М 1:500

