

## **Сообщение о предстоящем заключении договоров на размещение и эксплуатацию нестационарных торговых объектов на территории города Новосибирска**

По результатам заседания 17 августа 2017 года комиссии по вопросам заключения договоров на размещение и эксплуатацию нестационарных торговых объектов на территории города Новосибирска принято решение о возможности заключения договоров на размещение и эксплуатацию нестационарных торговых объектов.

На основании изложенного, в соответствии с пунктом 4.8 Положения о нестационарных объектах на территории города Новосибирска, утвержденного решением Совета депутатов города Новосибирска от 29.04.2015 № 1336 (далее – Положение), сообщается о предстоящем заключении договоров на размещение и эксплуатацию нестационарных торговых объектов:

### **Дзержинский район:**

- ул. Сурикова, 2, (киоск, продовольственные товары, площадью 8 кв. м) сроком на 5 лет, номер в Схеме размещения нестационарных торговых объектов на территории города Новосибирска, утвержденной постановлением мэрии города Новосибирска от 11.01.2017 № 41 (далее – Схема) 1.1.367 (Приложение 1).

### **Центральный округ:**

Заельцовский район:

- ул. Рельсовая, 3 (киоск, продовольственные товары, площадью 7 кв. м) сроком на 5 лет, номер в Схеме 3.1.287 (Приложение 2);


Центральный район:

- ул. Селезнева, 48 (торговая палатка, продовольственные товары, площадью 6 кв. м) сроком на 5 лет, номер в Схеме 10.1.177 (Приложение 3).


В соответствии с Положением физическим и юридическим лицам, заинтересованным в размещении указанных нестационарных торговых объектов, предлагается подать заявление о намерении участвовать в торгах на право заключения договора на размещение и эксплуатацию нестационарного торгового объекта в департамент промышленности, инноваций и предпринимательства мэрии города Новосибирска.

Заявление необходимо подать **по 07 сентября 2017 года** по адресу: Красный проспект, 50, каб. 201 с учетом требований пункта 4.9 Положения.

План размещения нестационарного торгового объекта - киоска  
с адресным ориентиром ул. Сурикова, 2.

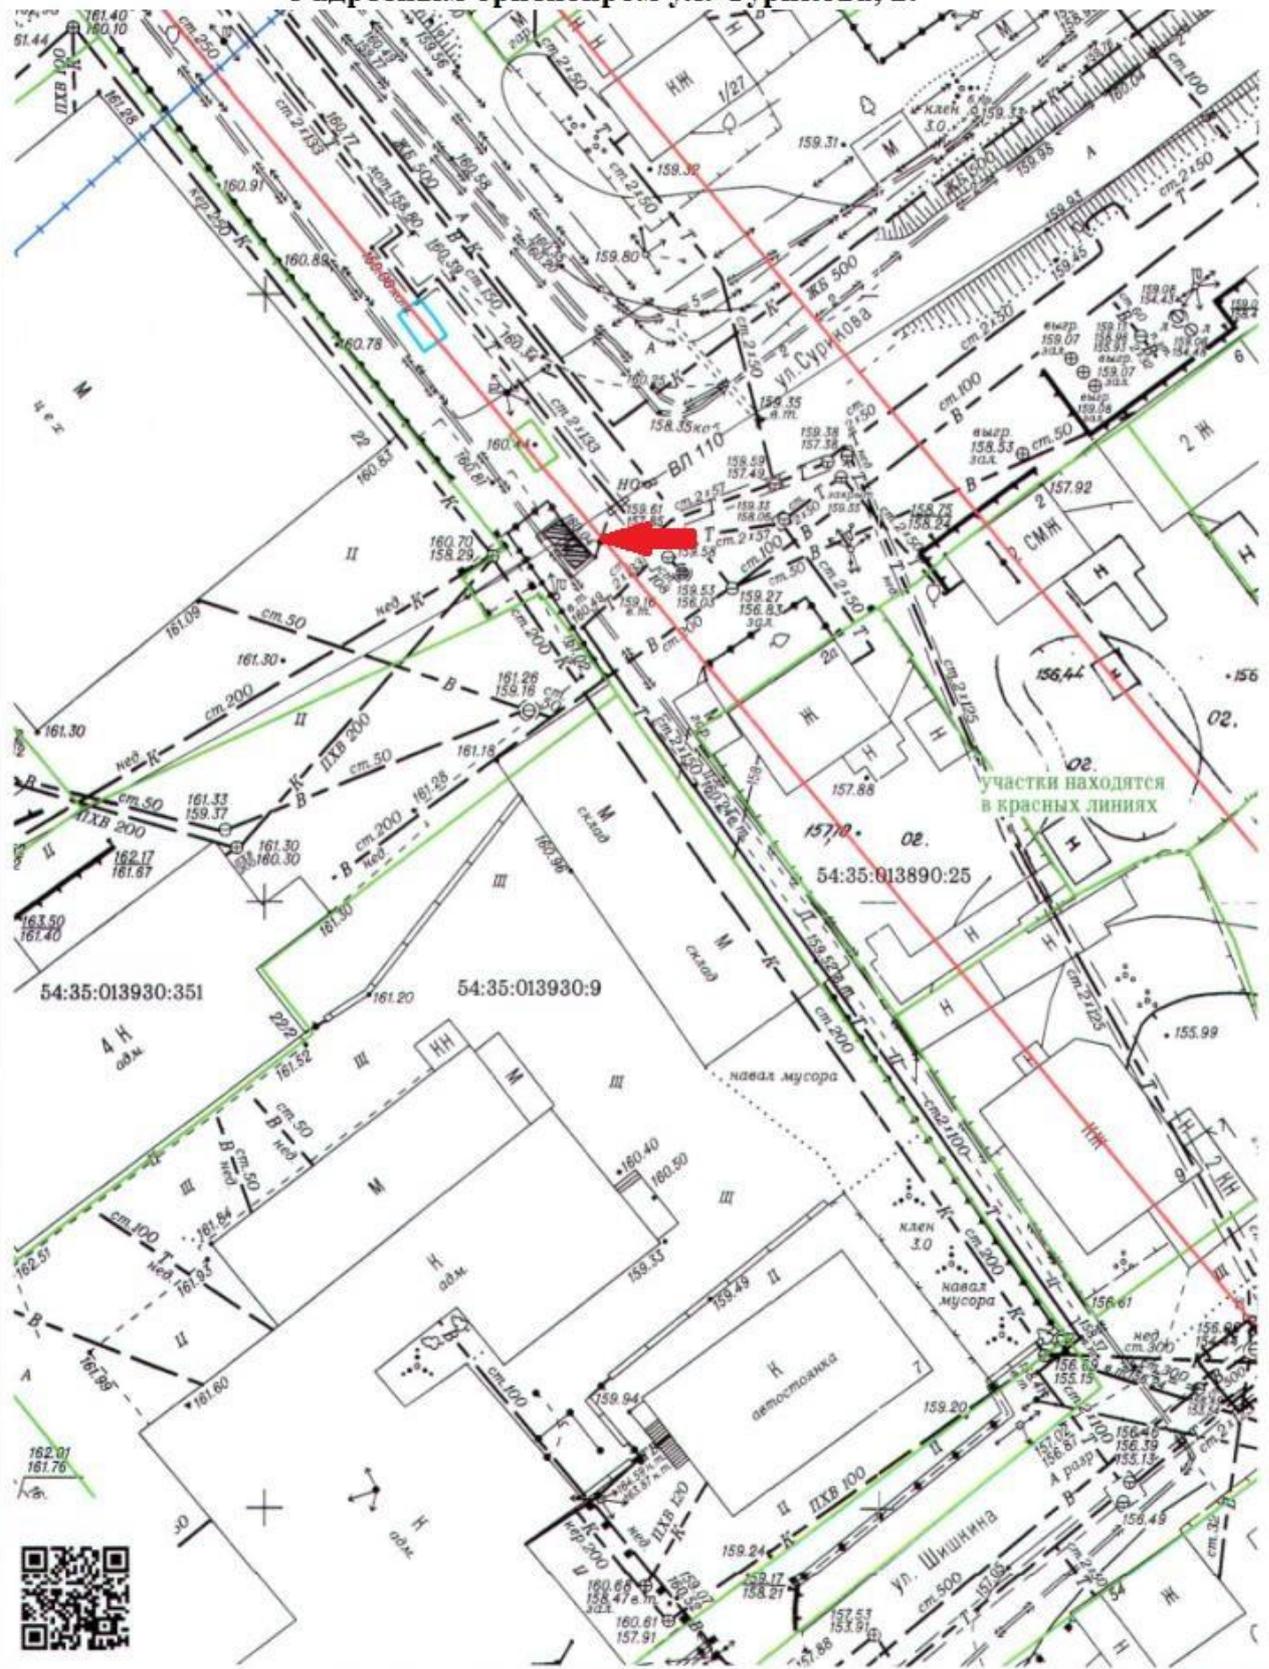

План размещения нестационарного торгового объекта - киоска  
с адресным ориентиром ул. Рельсовая, 3.

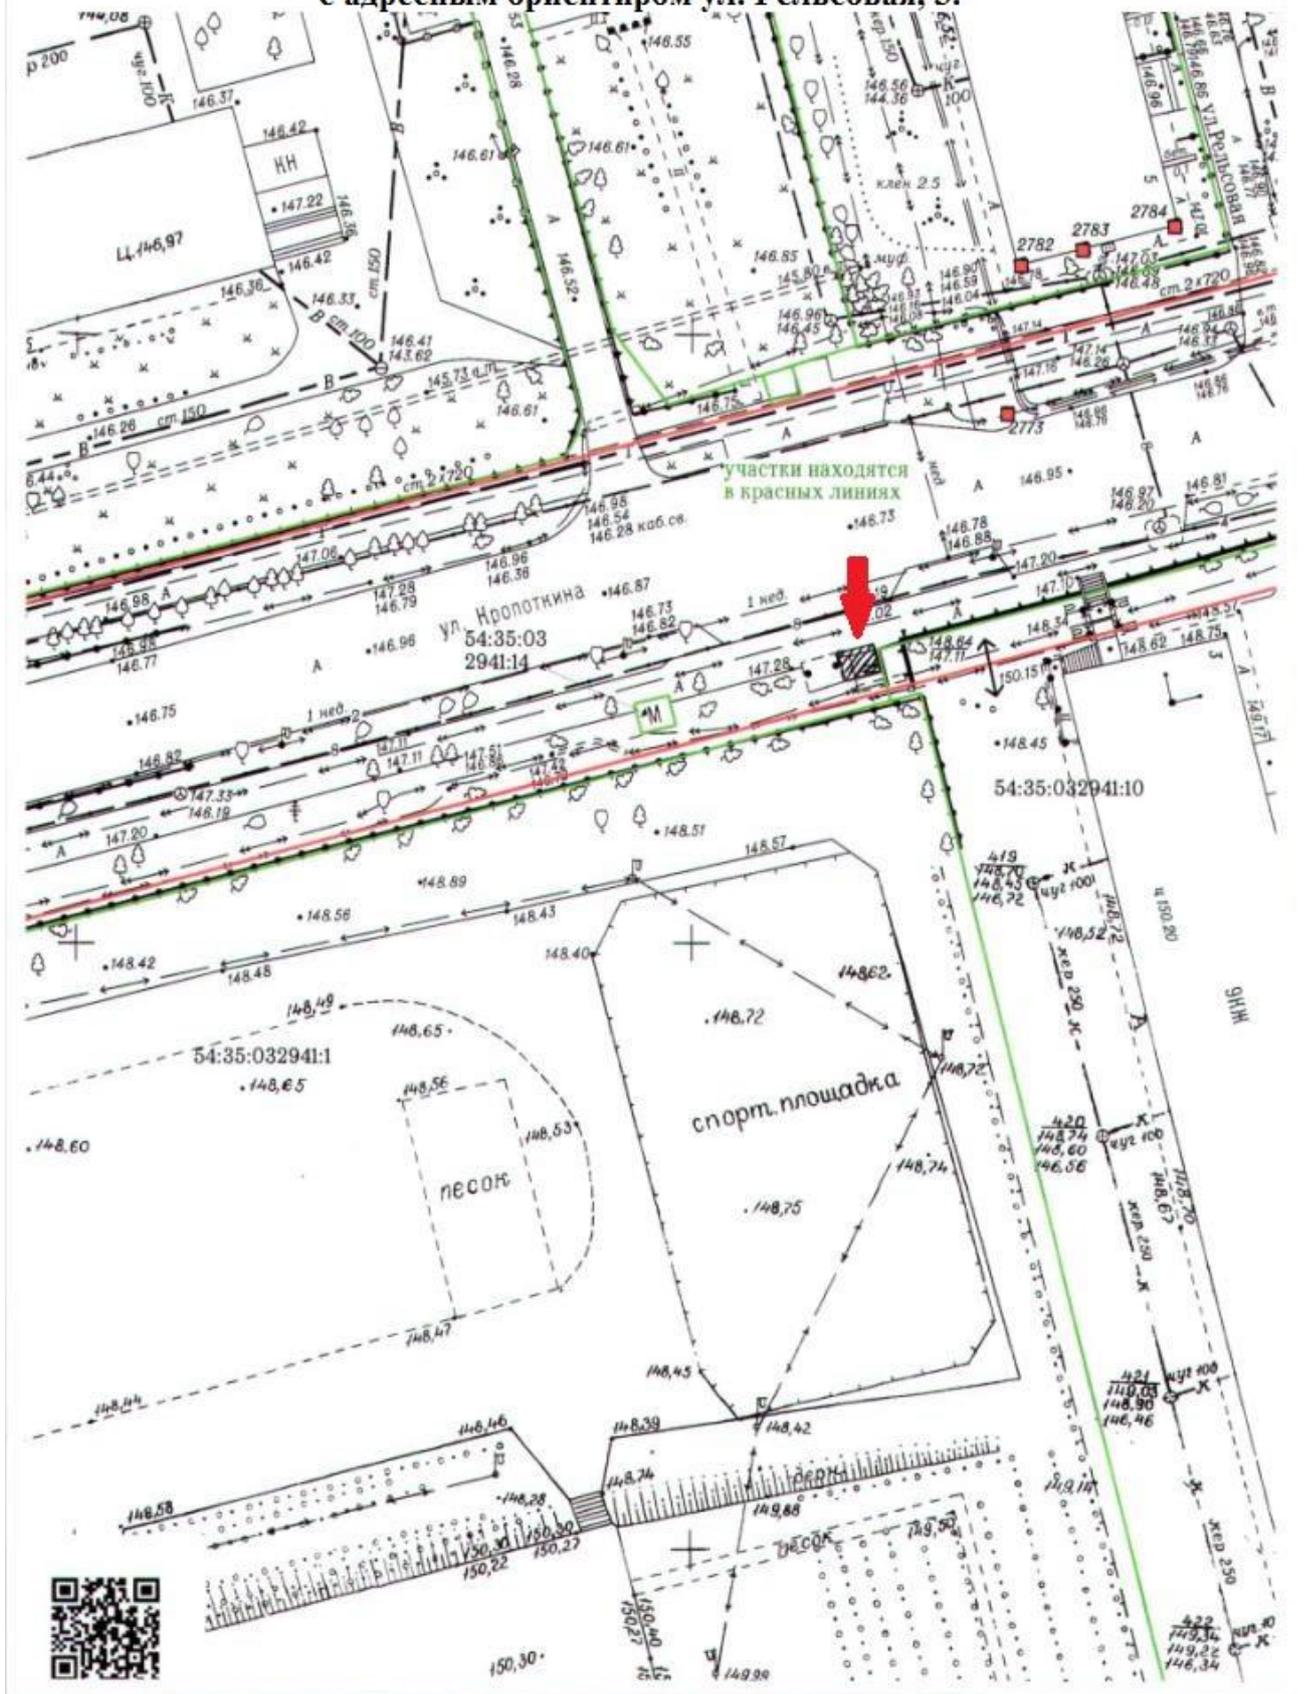

План размещения нестационарного торгового объекта - торговой палатки с адресным ориентиром ул. Селезнева, 48.

