

Сообщение о предстоящем заключении договоров на размещение и эксплуатацию нестационарных торговых объектов на территории города Новосибирска

По результатам заседания 31 августа 2017 года комиссии по вопросам заключения договоров на размещение и эксплуатацию нестационарных торговых объектов на территории города Новосибирска принято решение о возможности заключения договоров на размещение и эксплуатацию нестационарных торговых объектов.

На основании изложенного, в соответствии с пунктом 4.8 Положения о нестационарных объектах на территории города Новосибирска, утвержденного решением Совета депутатов города Новосибирска от 29.04.2015 № 1336 (далее – Положение), сообщается о предстоящем заключении договоров на размещение и эксплуатацию нестационарных торговых объектов:

Центральный округ:

Железнодорожный район:

- Вокзальная магистраль, 5 (елочный базар, непродовольственные товары, площадью 10 кв. м) сроком с 01.12.2017 по 31.12.2017, номер в Схеме размещения нестационарных торговых объектов на территории города Новосибирска, утвержденной постановлением мэрии города Новосибирска от 11.01.2017 № 41 (далее – Схема) 2.1.25 (Приложение 1);

- ул. Ленина, 12 (елочный базар, непродовольственные товары, площадью 20 кв. м) сроком с 05.12.2017 по 31.12.2017, номер в Схеме 2.1.92 (Приложение 2).

Заельцовский район:


- ул. Дуси Ковальчук, 173 (елочный базар, непродовольственные товары, площадью 25 кв. м) сроком с 01.12.2017 по 31.12.2017, номер в Схеме 3.1.108 (Приложение 3);

- ул. Дуси Ковальчук, 89 (елочный базар, непродовольственные товары, площадью 20 кв. м) сроком с 01.12.2017 по 31.12.2017, номер в Схеме 3.1.163 (Приложение 4).


В соответствии с Положением физическим и юридическим лицам, заинтересованным в размещении указанных нестационарных торговых объектов, предлагается подать заявление о намерении участвовать в торгах на право заключения договора на размещение и эксплуатацию нестационарного торгового объекта в департамент промышленности, инноваций и предпринимательства мэрии города Новосибирска.

Заявление необходимо подать **по 21 сентября 2017 года** по адресу: Красный проспект, 50, каб. 201 с учетом требований пункта 4.9 Положения.


План размещения нестационарного торгового объекта - елочного базара
с адресным ориентиром Вокзальная магистраль, 5.

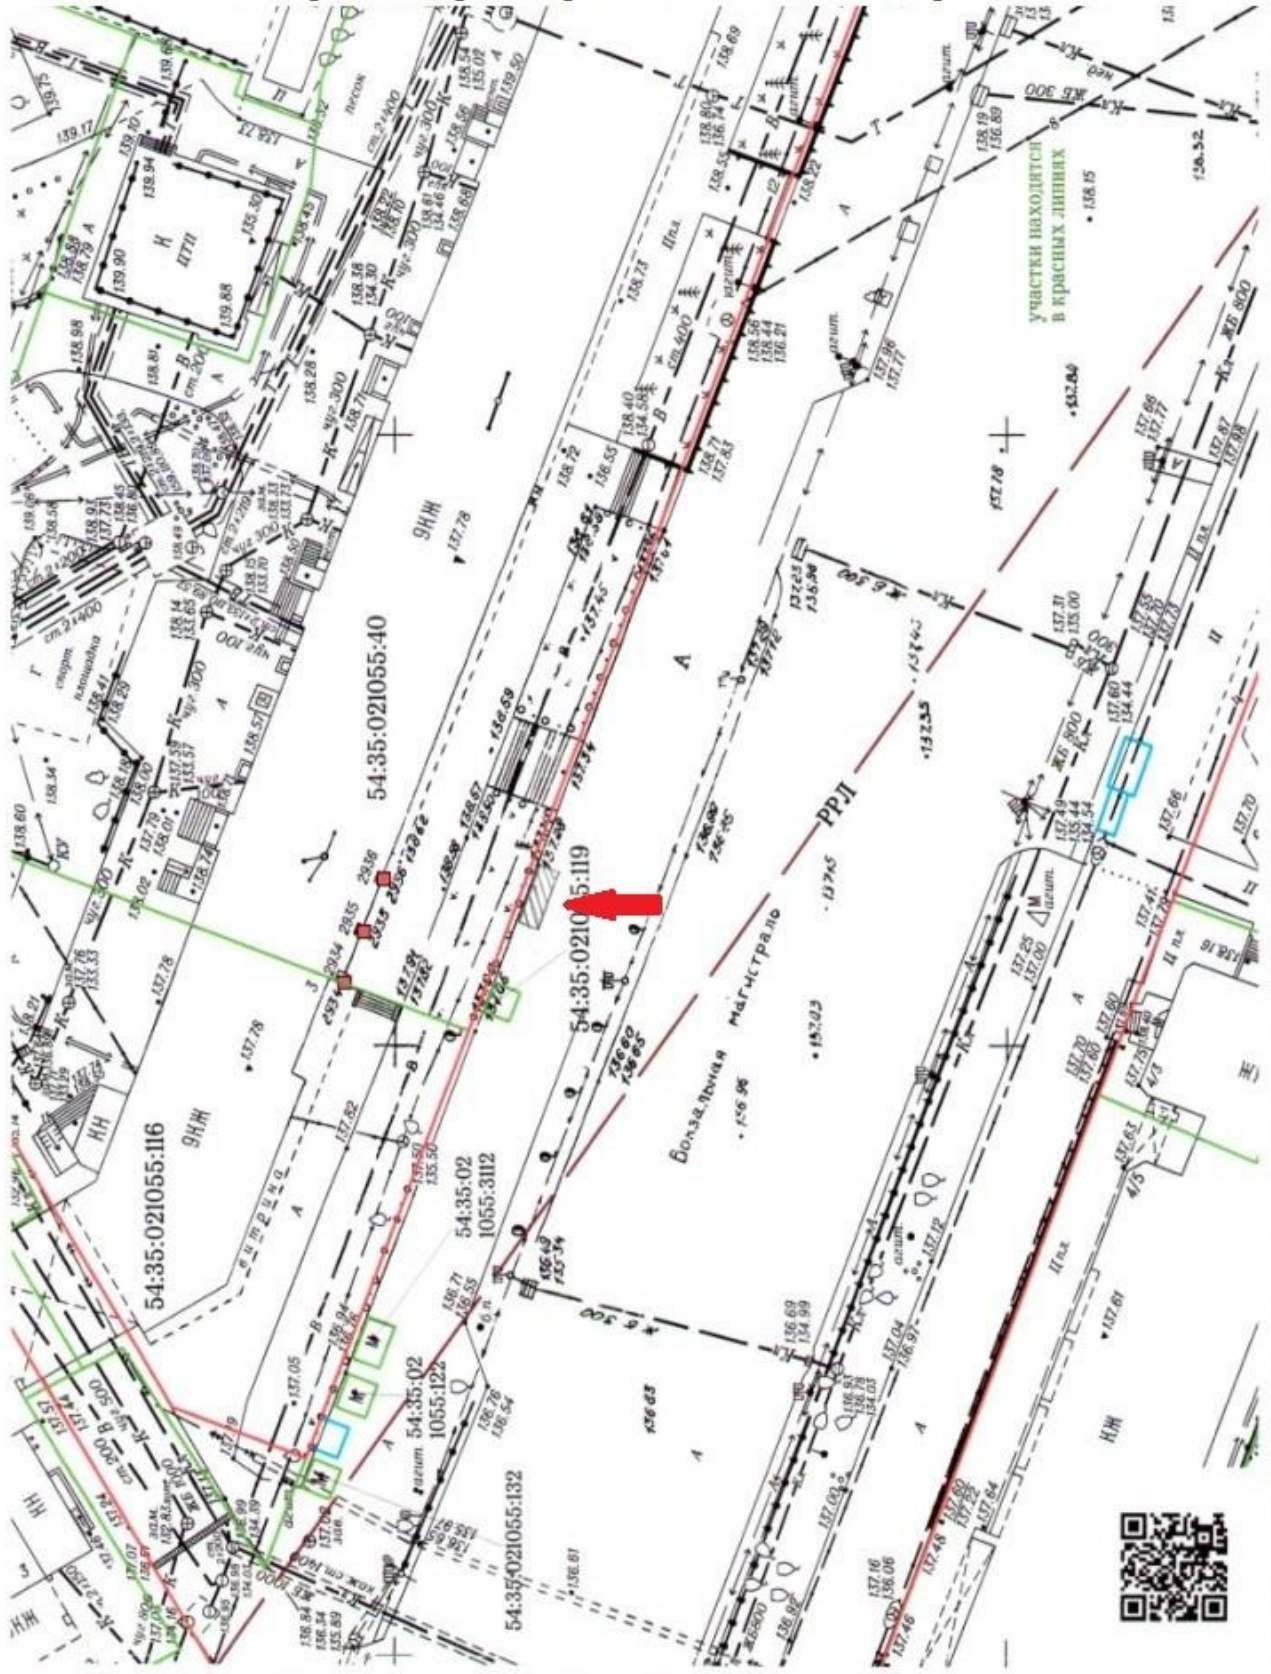

План размещения нестационарных торговых объектов - елочного базара
с адресным ориентиром ул. Ленина, 12.

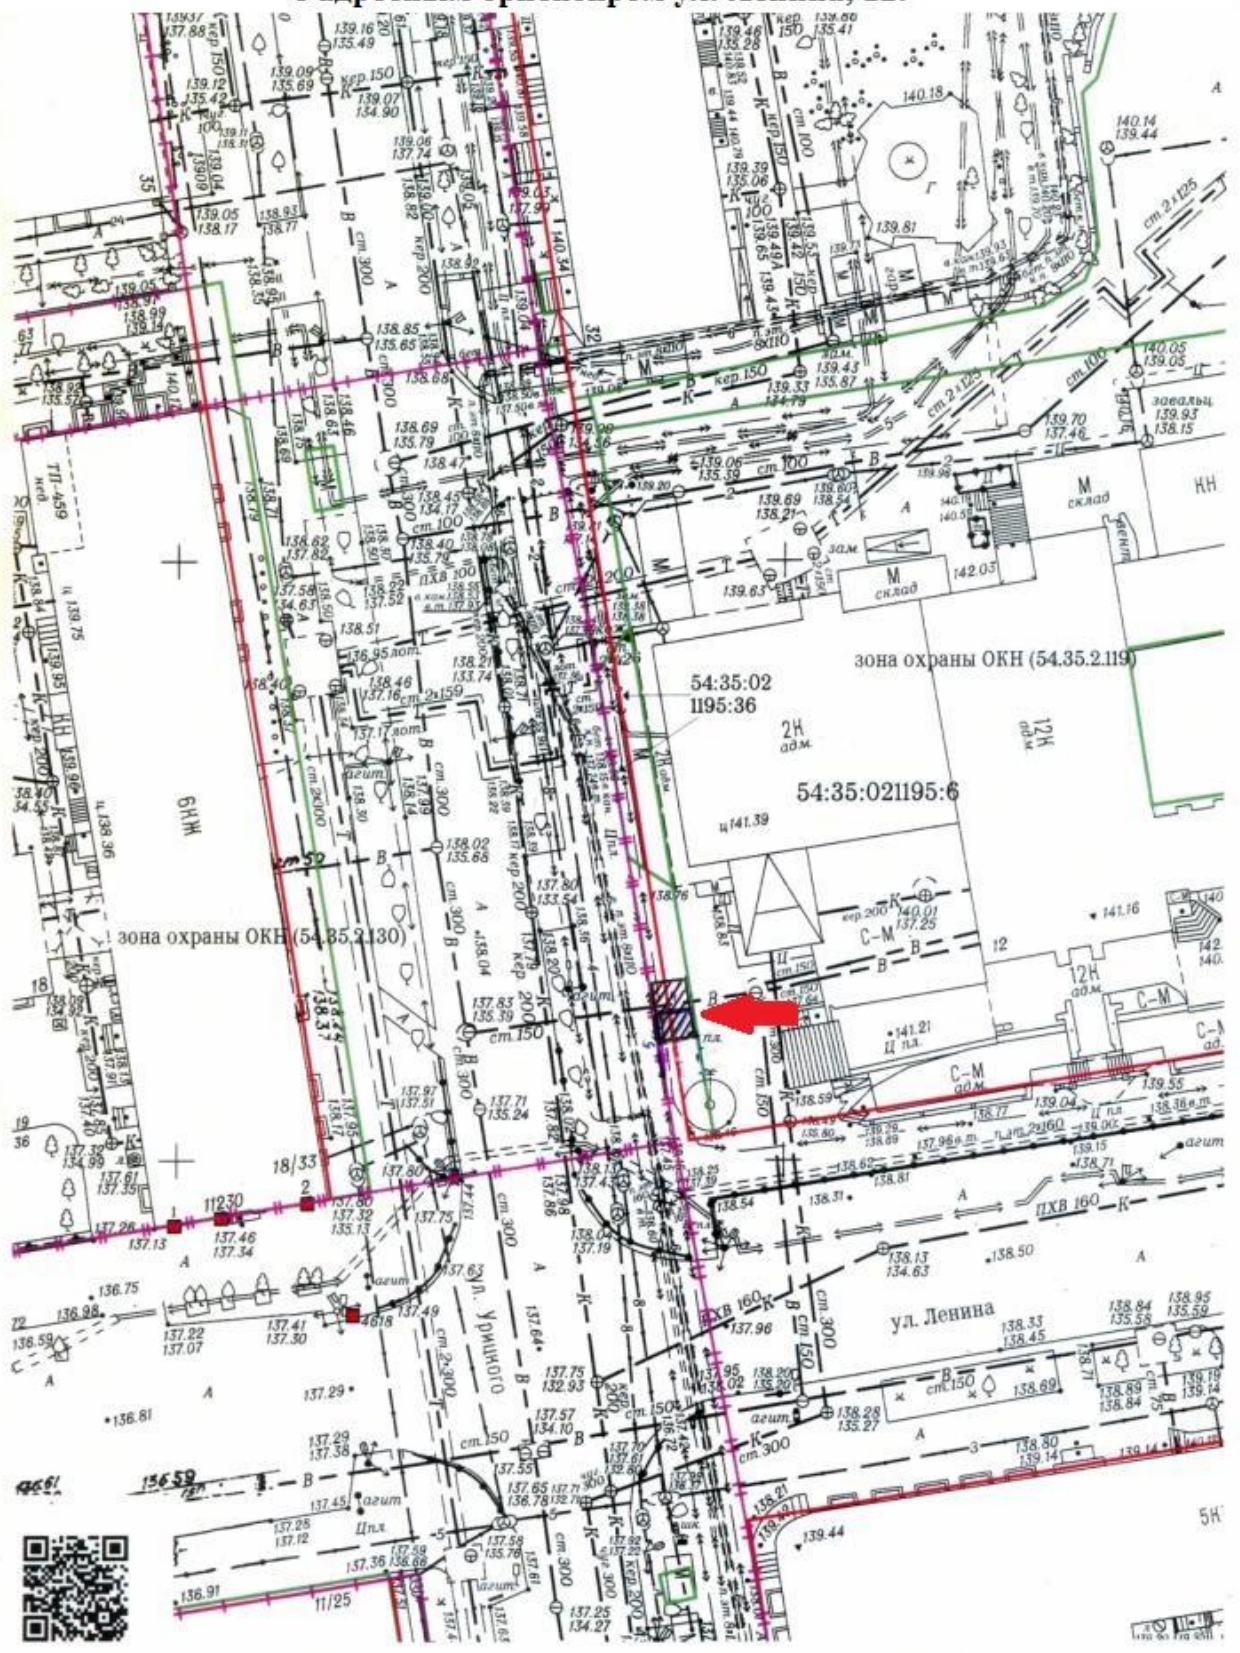

План размещения нестационарного торгового объекта - елочного базара
с адресным ориентиром ул. Дуси Ковальчук, 173.

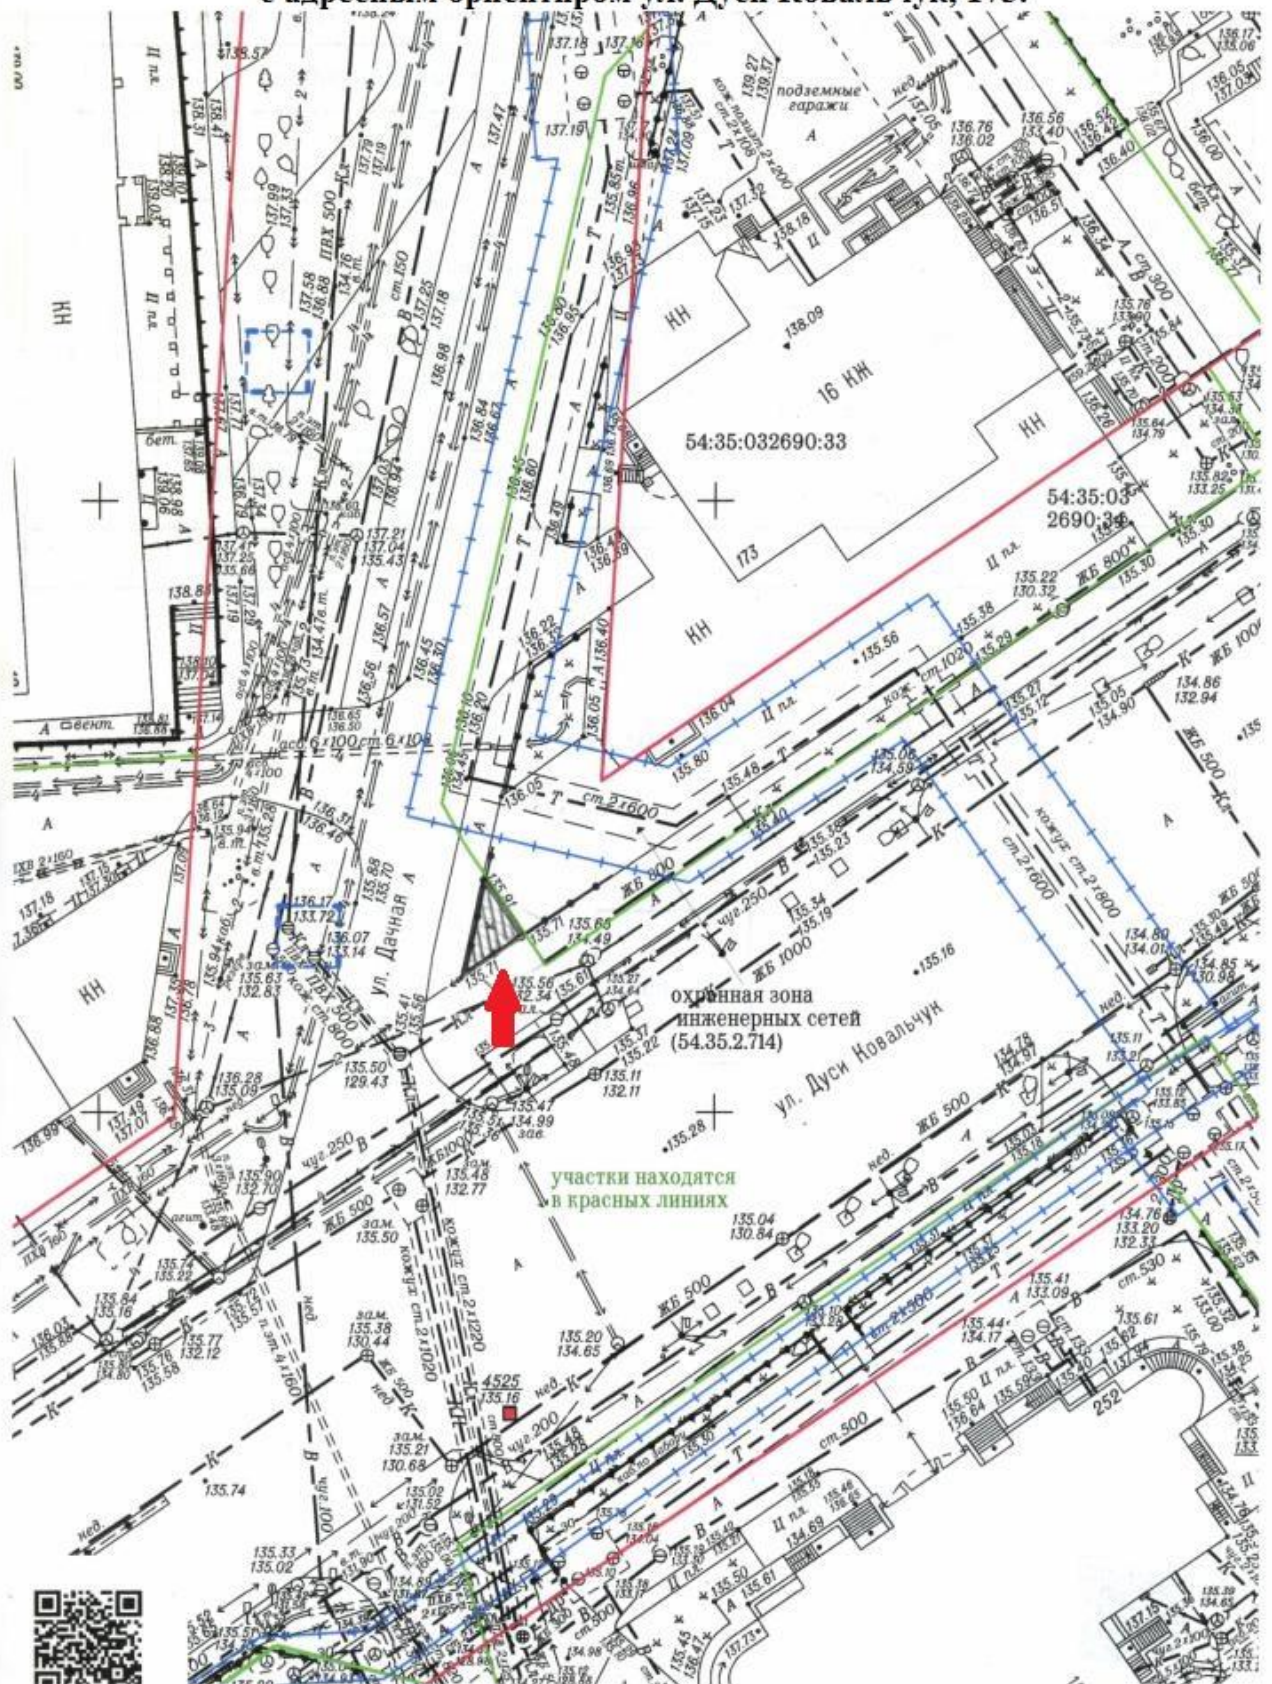

План размещения нестационарного торгового объекта - елочного базара
с адресным ориентиром ул. Дуси Ковальчук, 89.

