


Карта границ территорий, предусматривающих требования к архитектурно-градостроительному облику объектов капитального строительства

Приложение 5  
к решению Совета депутатов  
города Новосибирска  
от 28.06.2023 № 551

Приложение 11  
к решению Совета депутатов  
города Новосибирска  
от 24.06.2009 № 1288

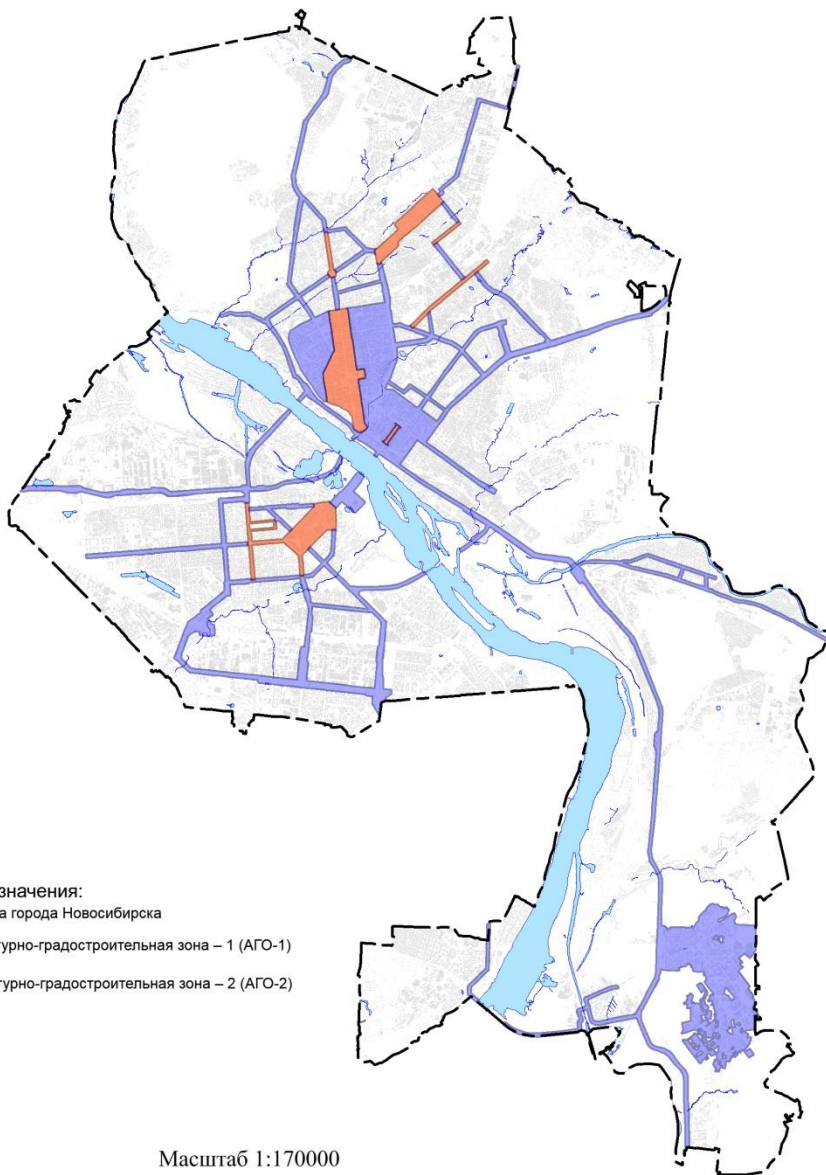

Условные обозначения:

— граница города Новосибирска

архитектурно-градостроительная зона – 1 (АГО-1)

архитектурно-градостроительная зона – 2 (АГО-2)

Масштаб 1:170000