




Карта-схема территории № 1500
по адресному ориентиру: ул. Волочаевская, (18)
на топографическом плане в масштабе М 1:500

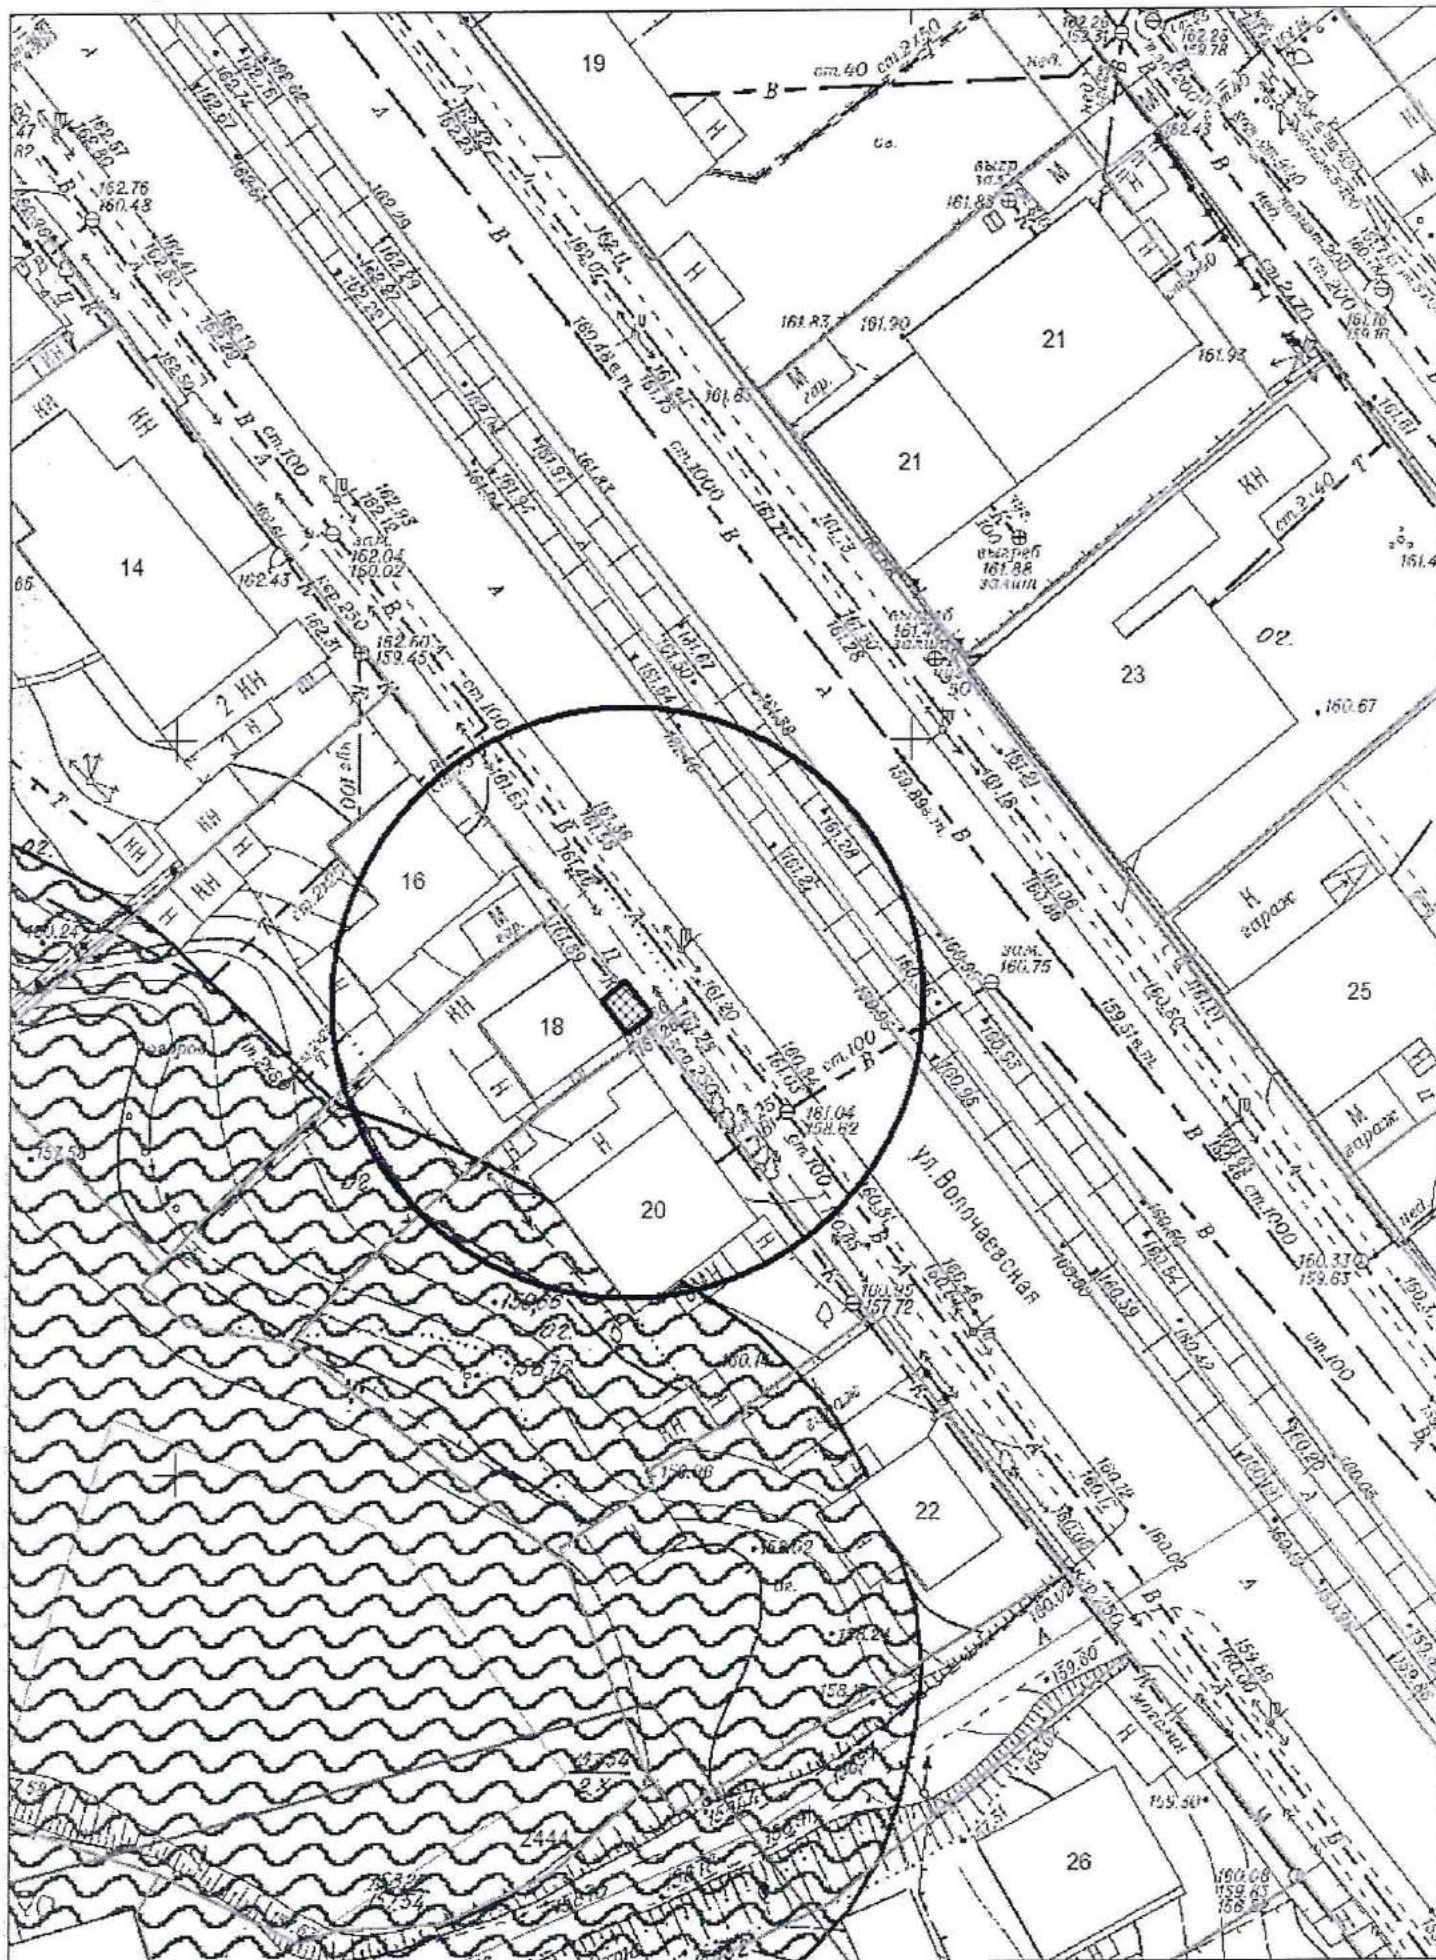


Карта-схема территории № 1501
по адресному ориентиру: ул. Кошурникова, (14)
на топографическом плане в масштабе М 1:500

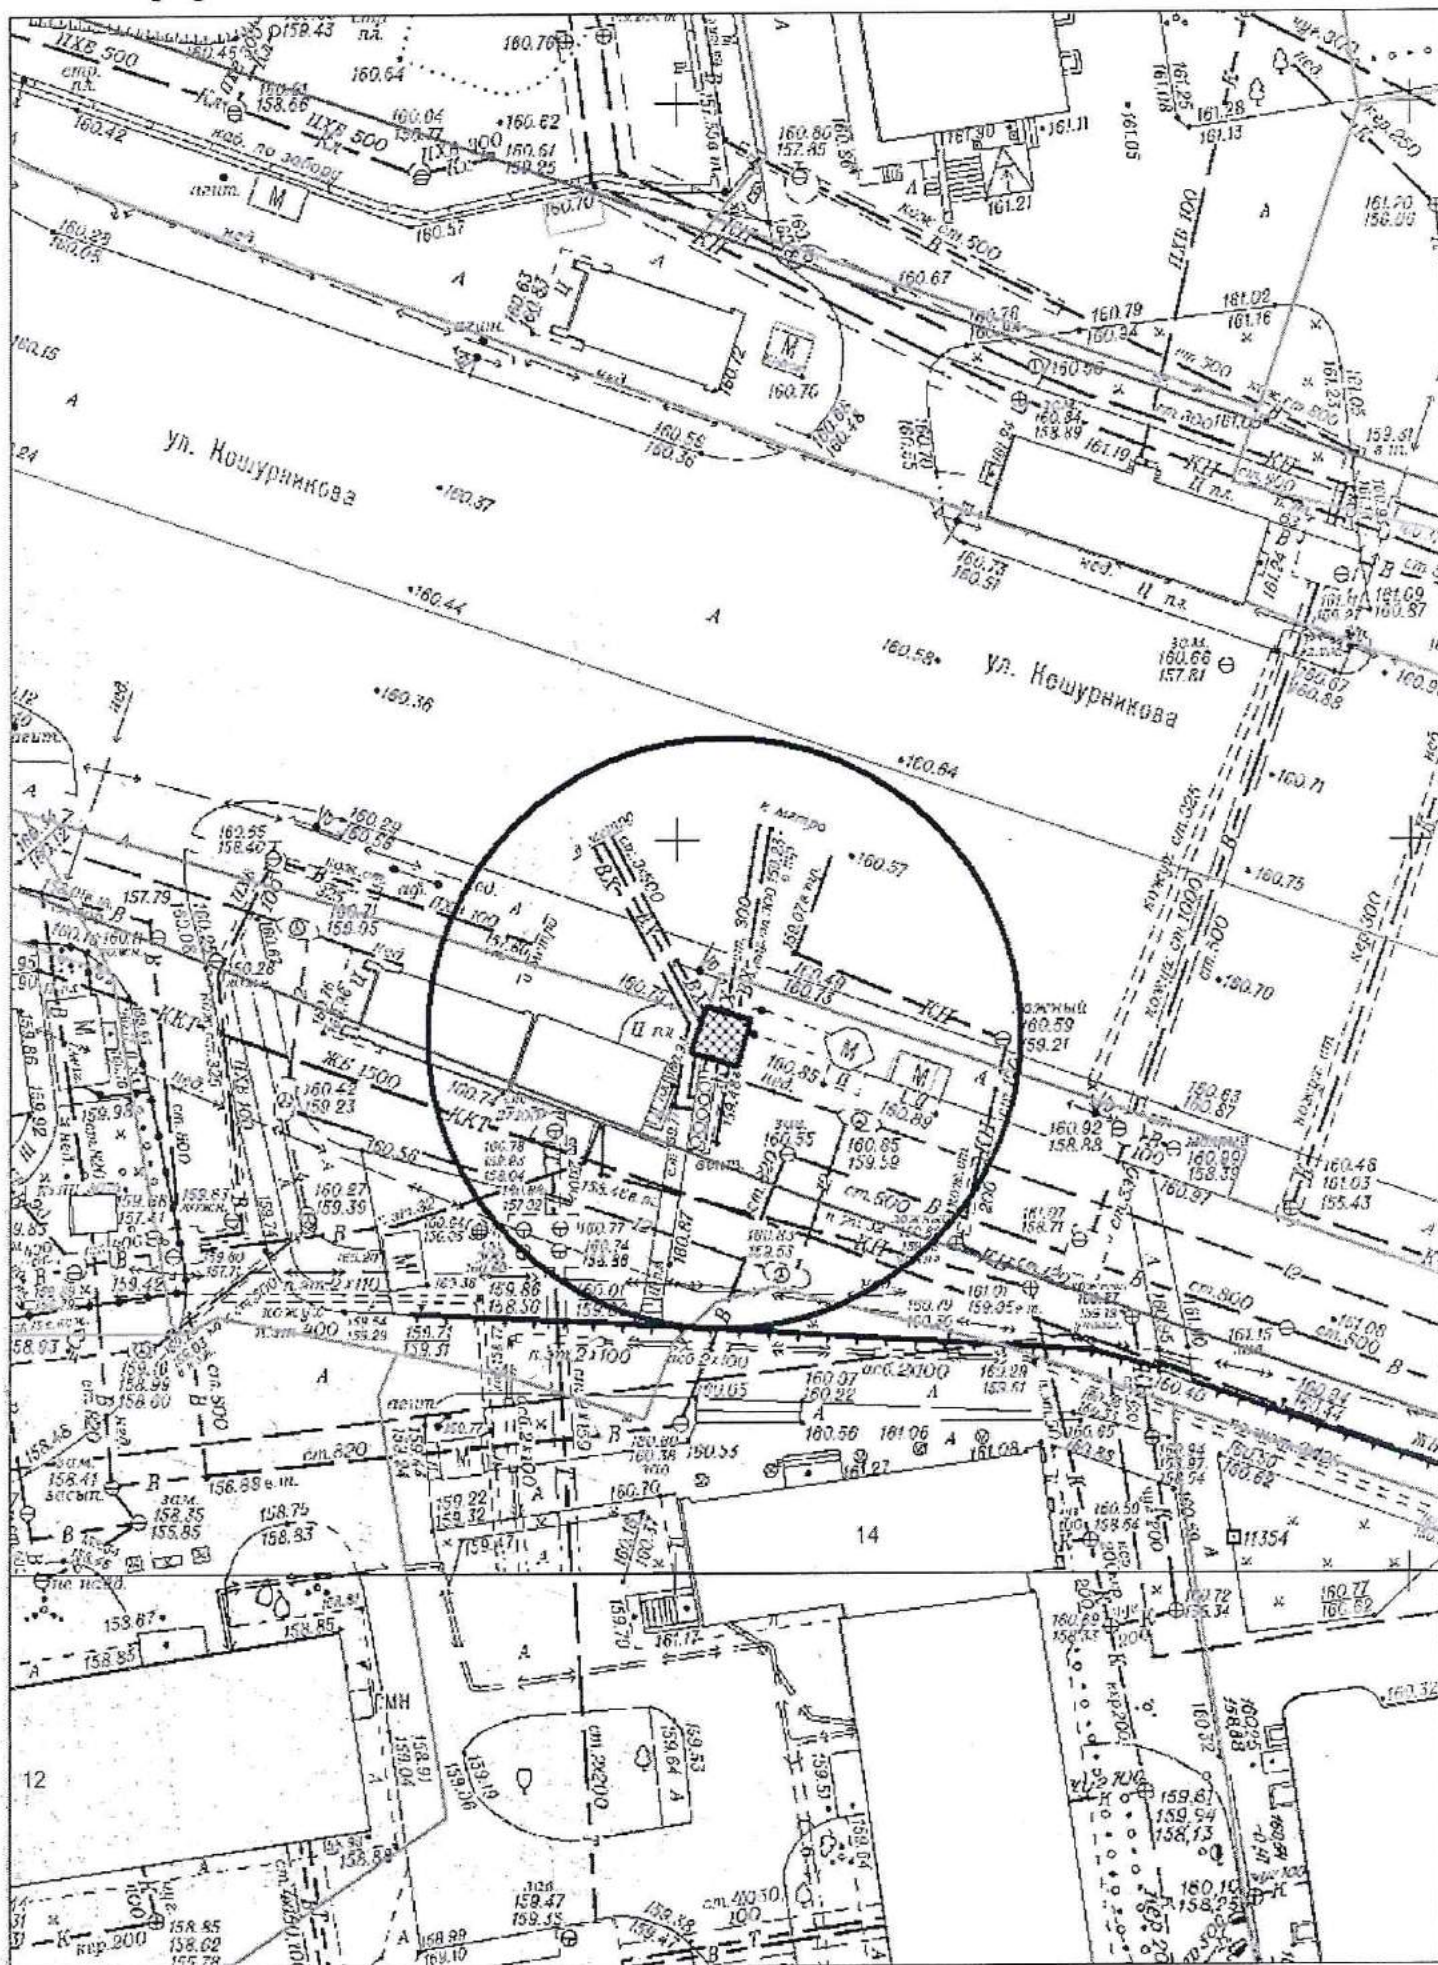

Карта-схема территории № 1502
по адресному ориентиру г. Новосибирск, ул. Кропоткина, (132)
М 1:500

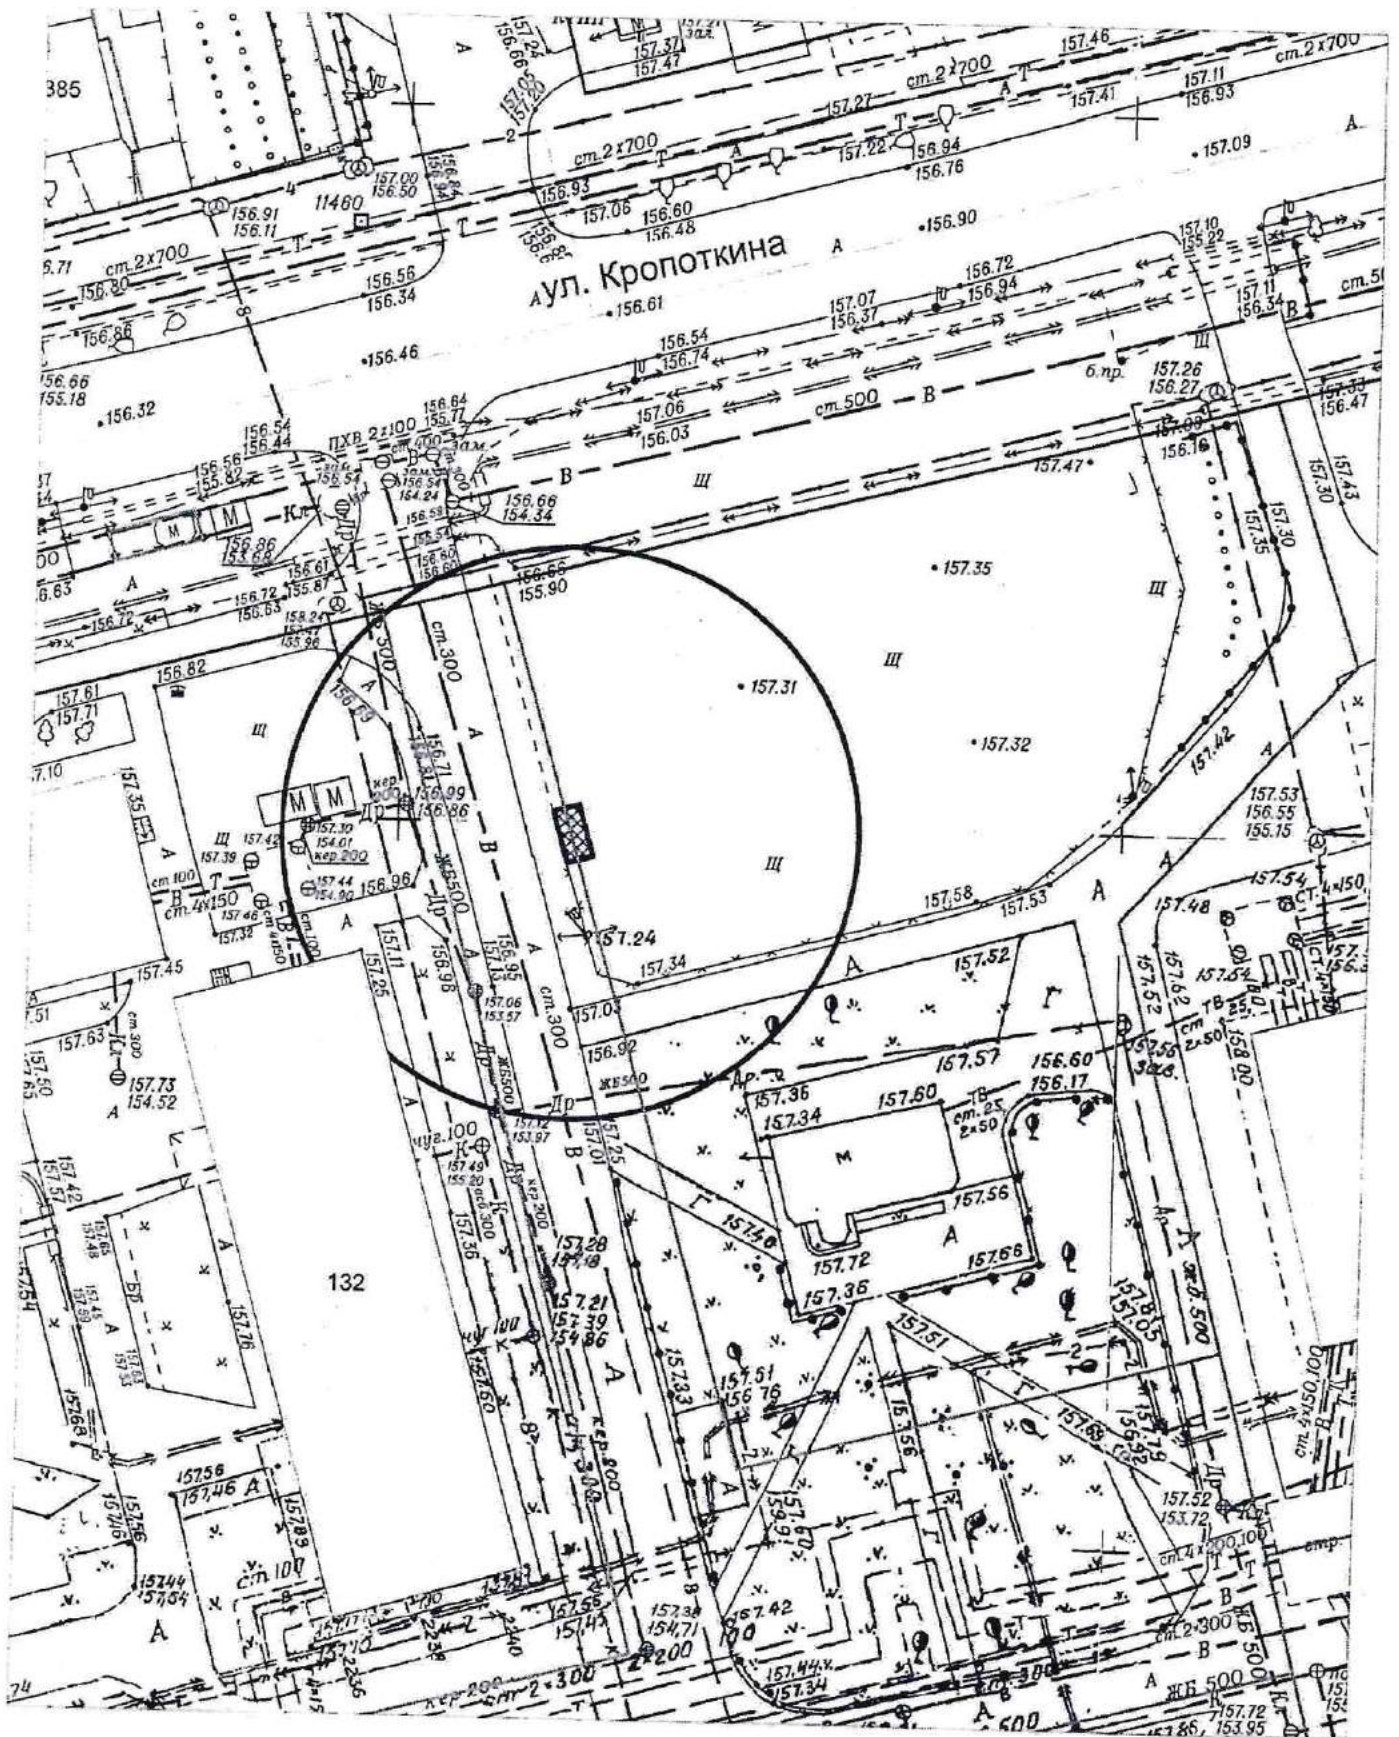


Карта-схема территории № 1503
по адресному ориентиру: г. Новосибирск, ул. О. Дундича, (1/1)
на топографическом плане
М 1:500

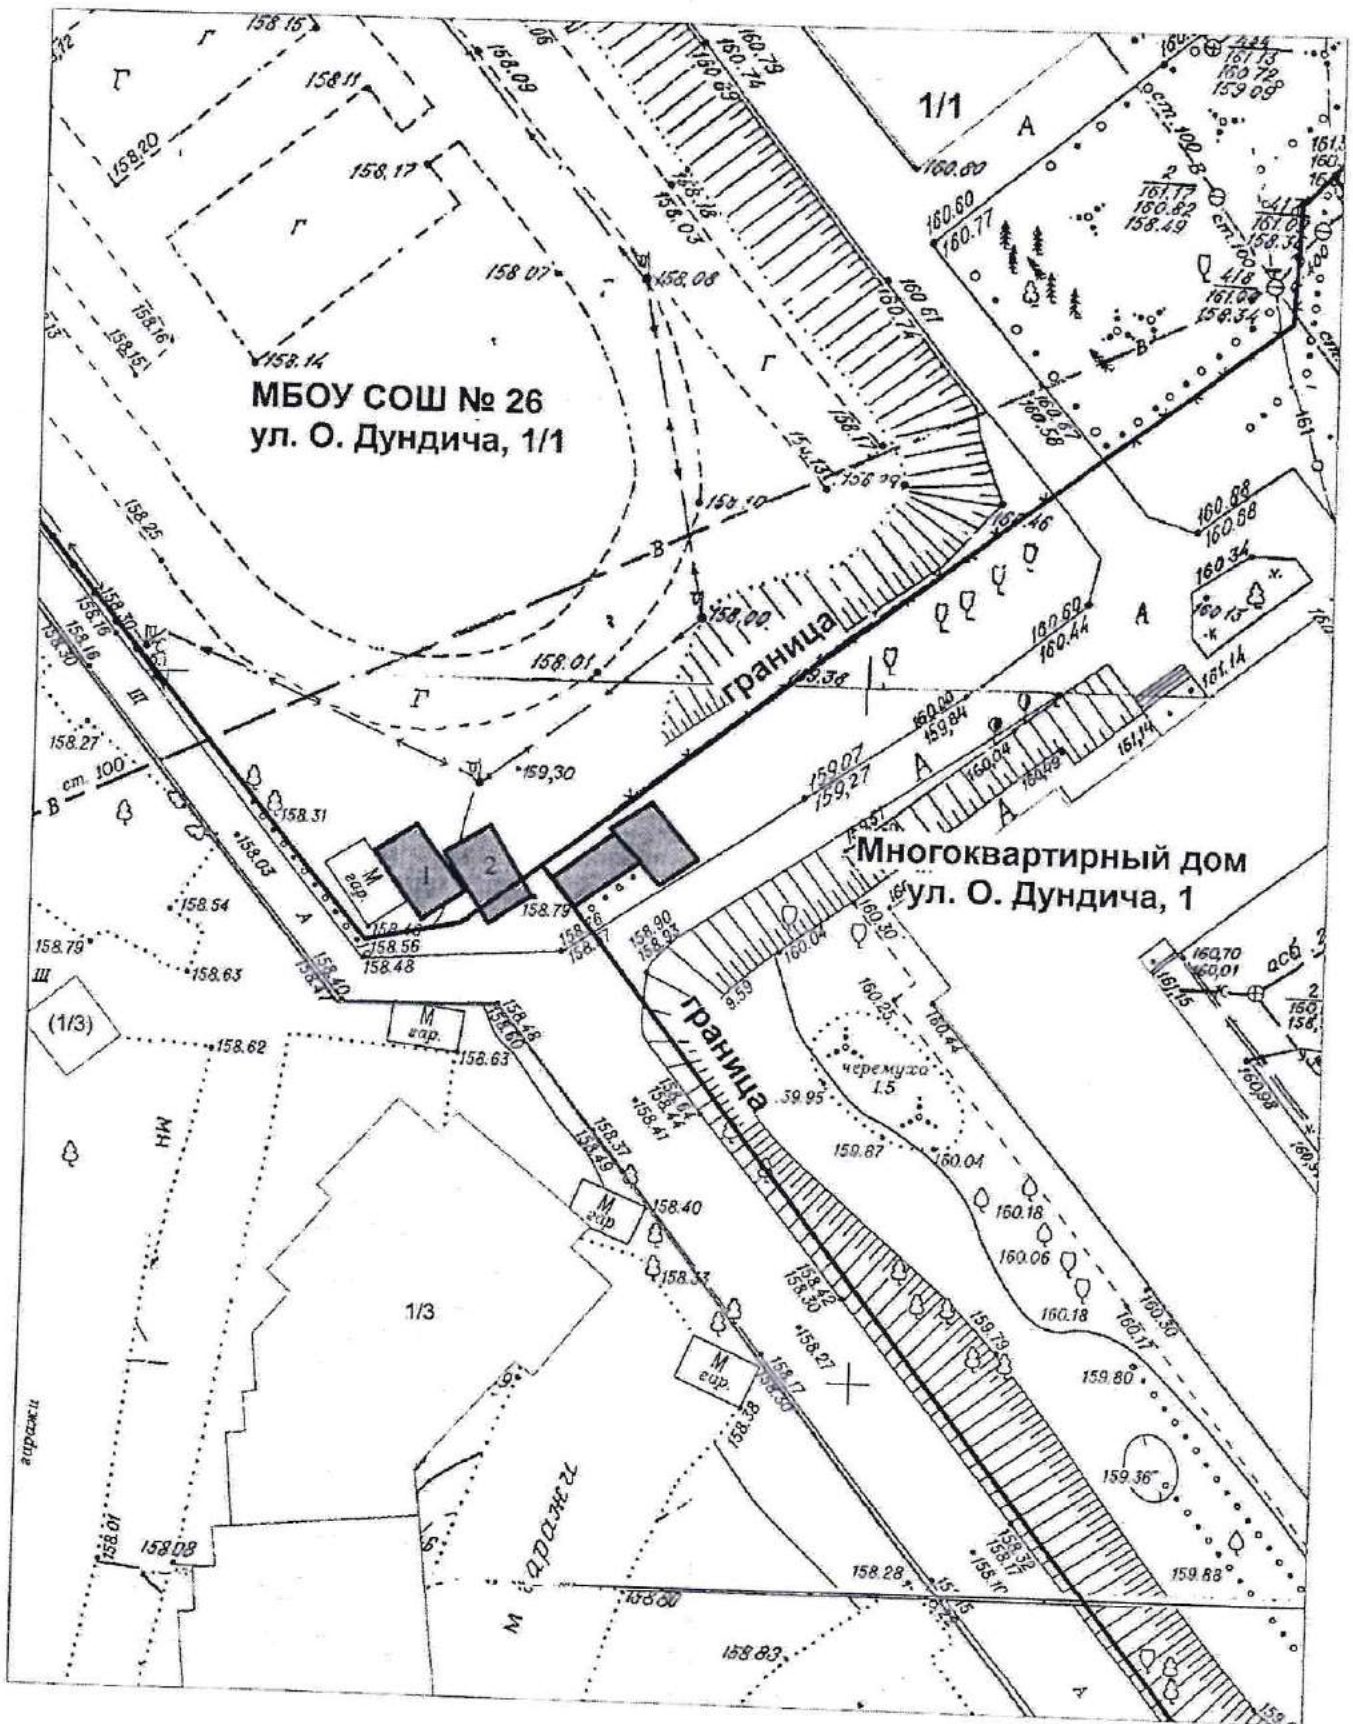

Карта-схема территории № 1504

по адресному ориентиру: пр. Карла Маркса, (4)


на топографическом плане М 1:500

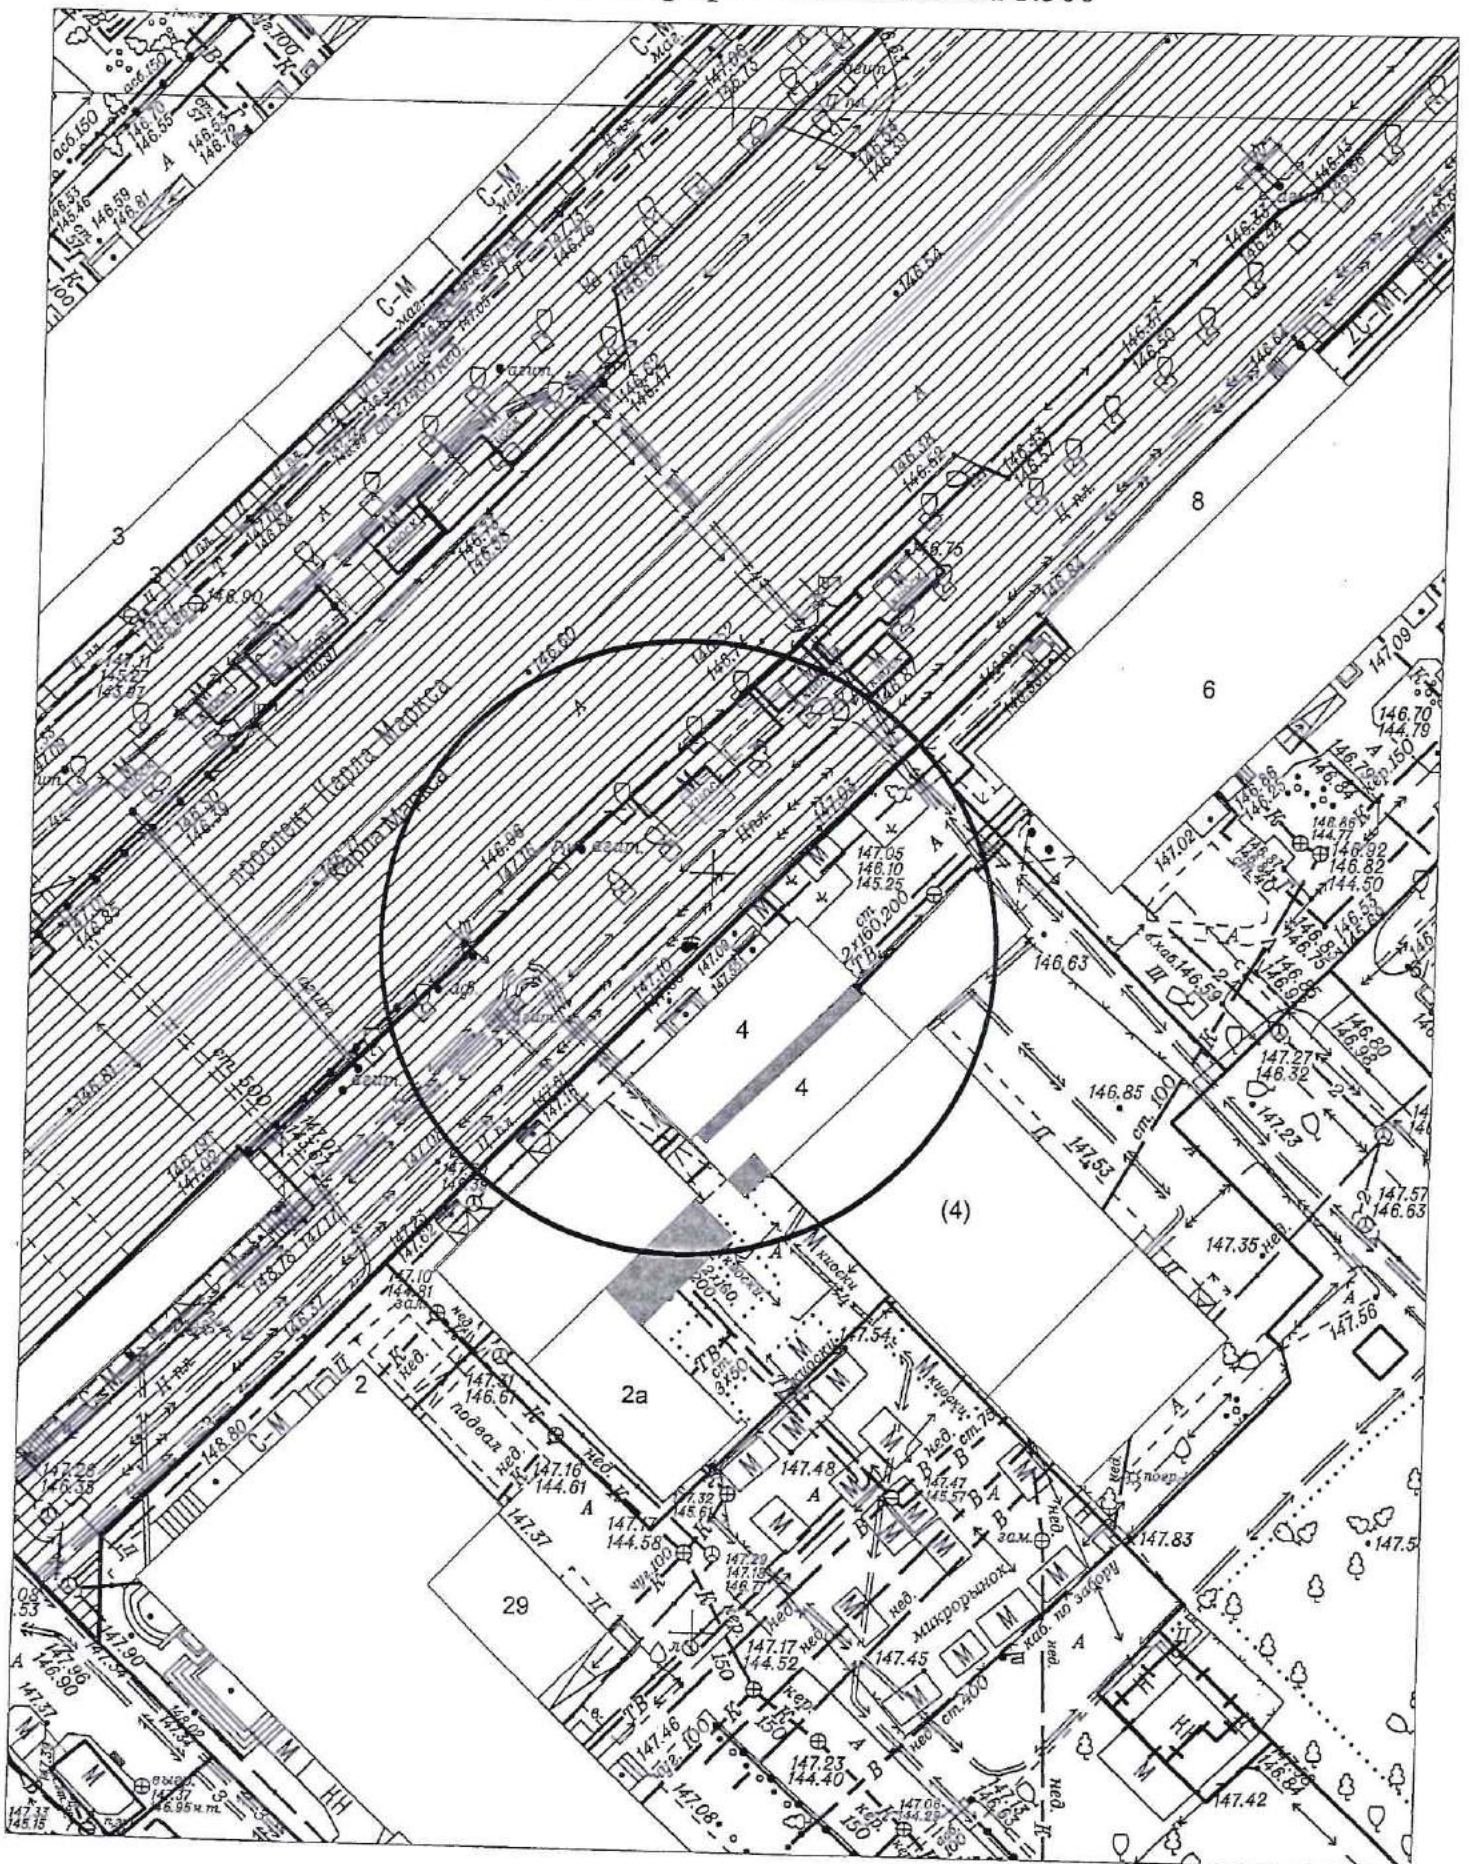


Карта-схема территории № 1505

по адресному ориентиру: пр-кт Карла Маркса, (2)

на топографическом плане М 1:500

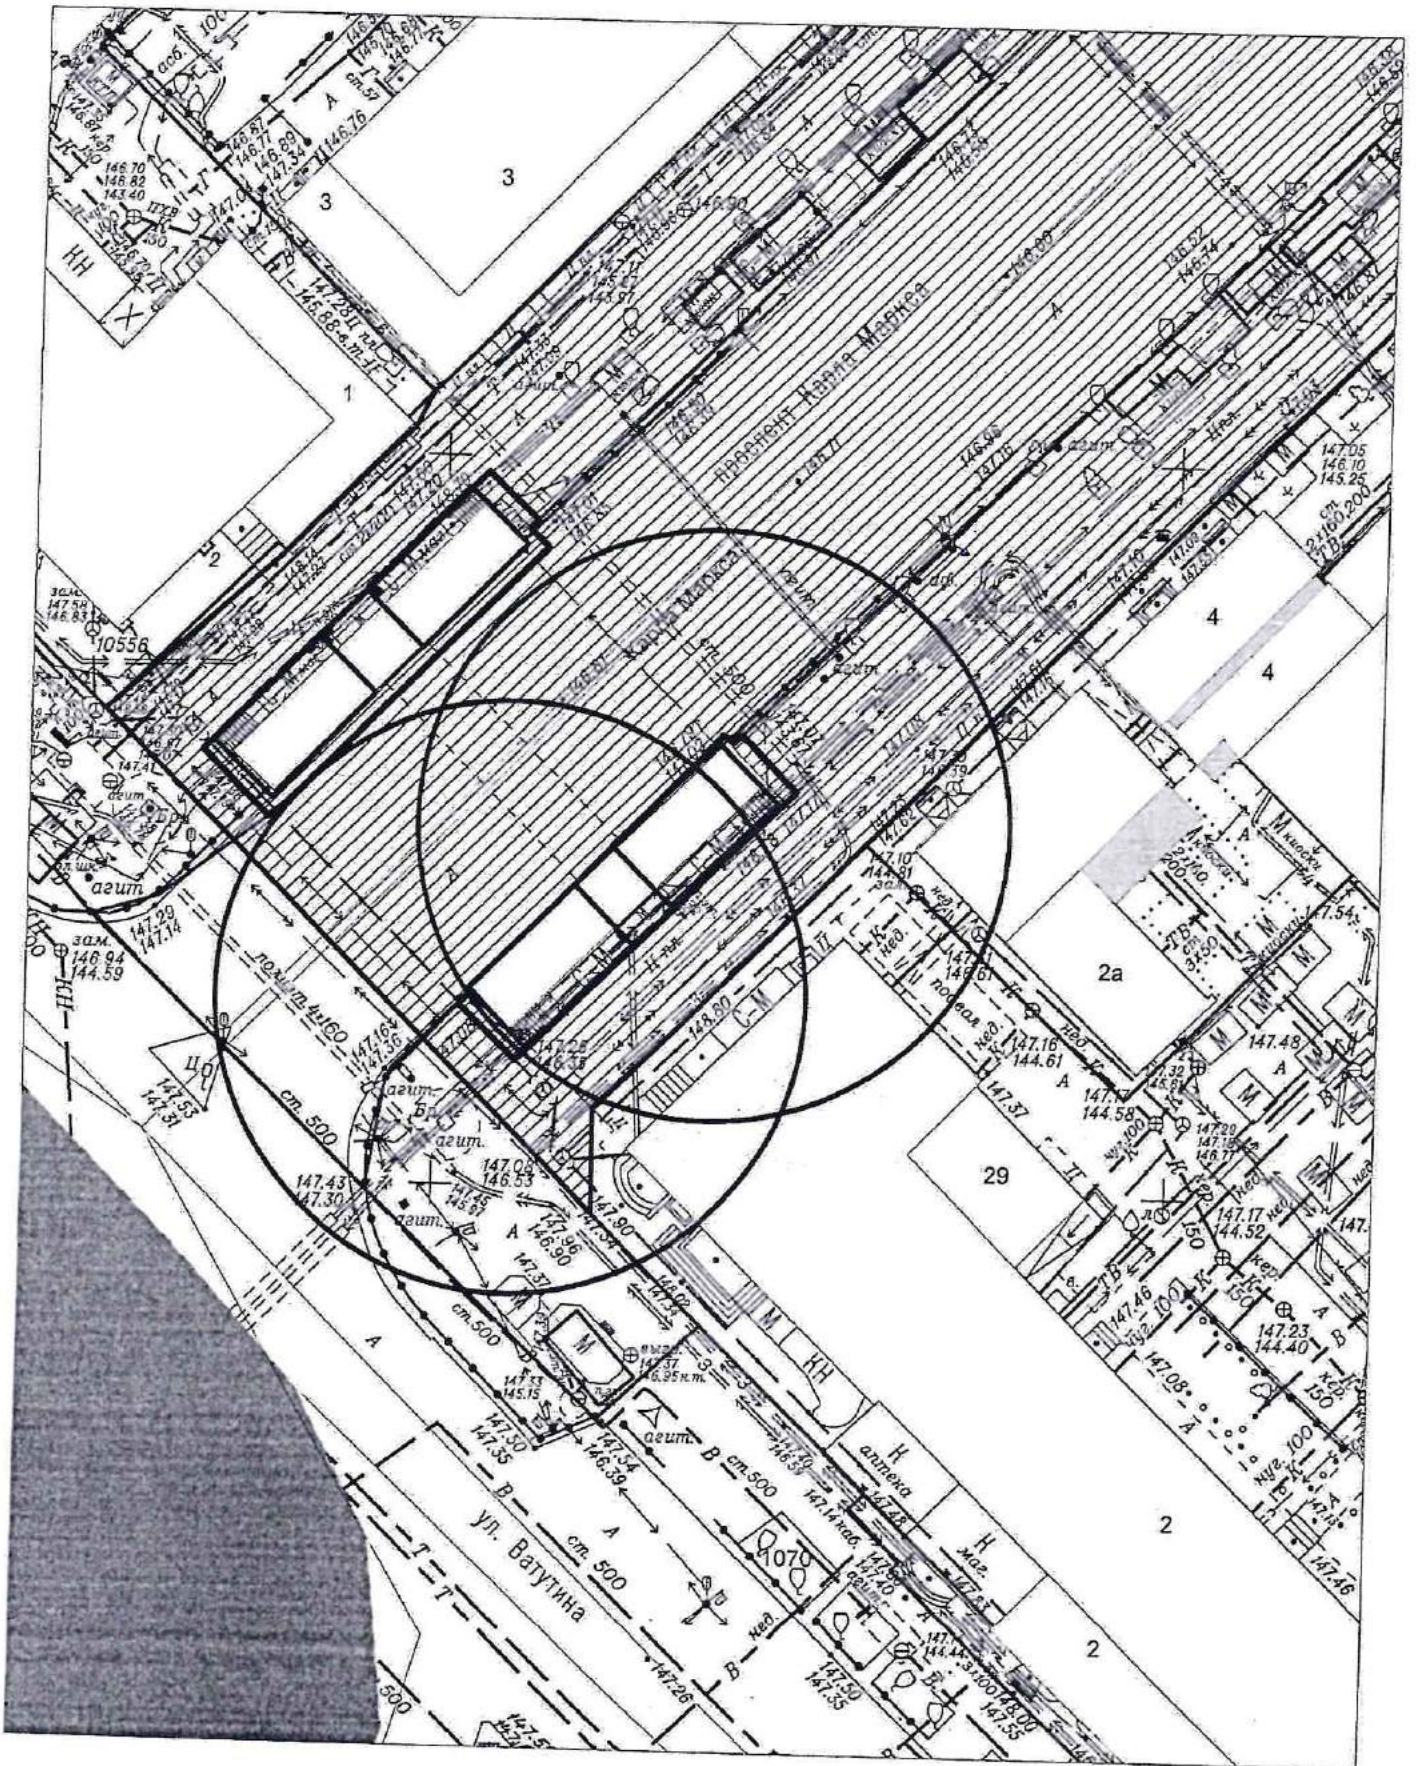

Карта-схема территории № 1507
размещения нестационарных объектов по Березовая, 9
на топографическом плане
М 1:500

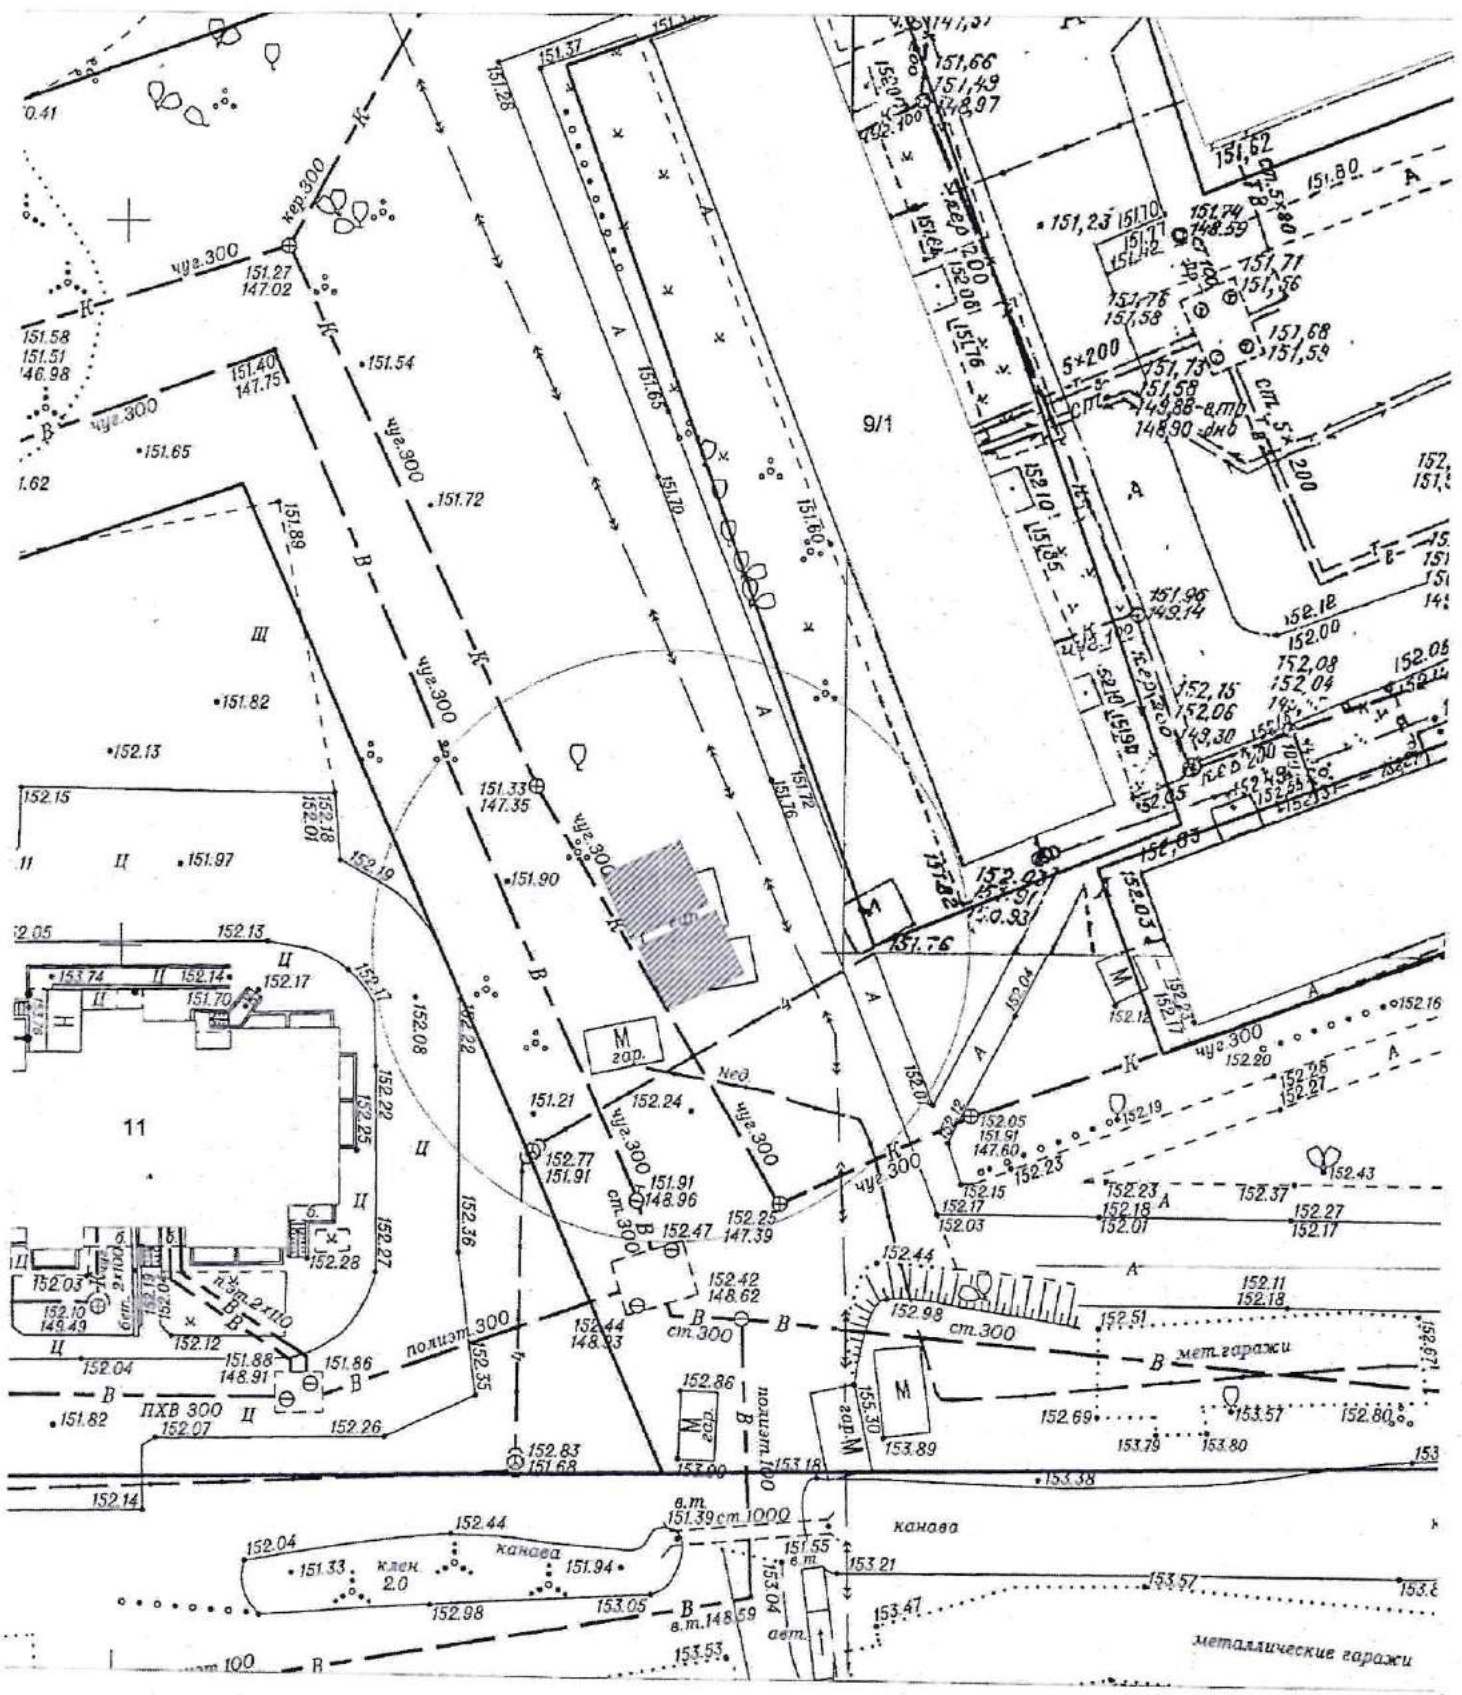

Карта-схема территории № 1508
размещения нестационарного торгового объекта по Шмидта, 12
на топографическом плане
М 1:500

