



Карта-схема территории № 1576

по адресному ориентиру: ул. Виктора Звонарева, (1)


на топографическом плане в масштабе М 1:500

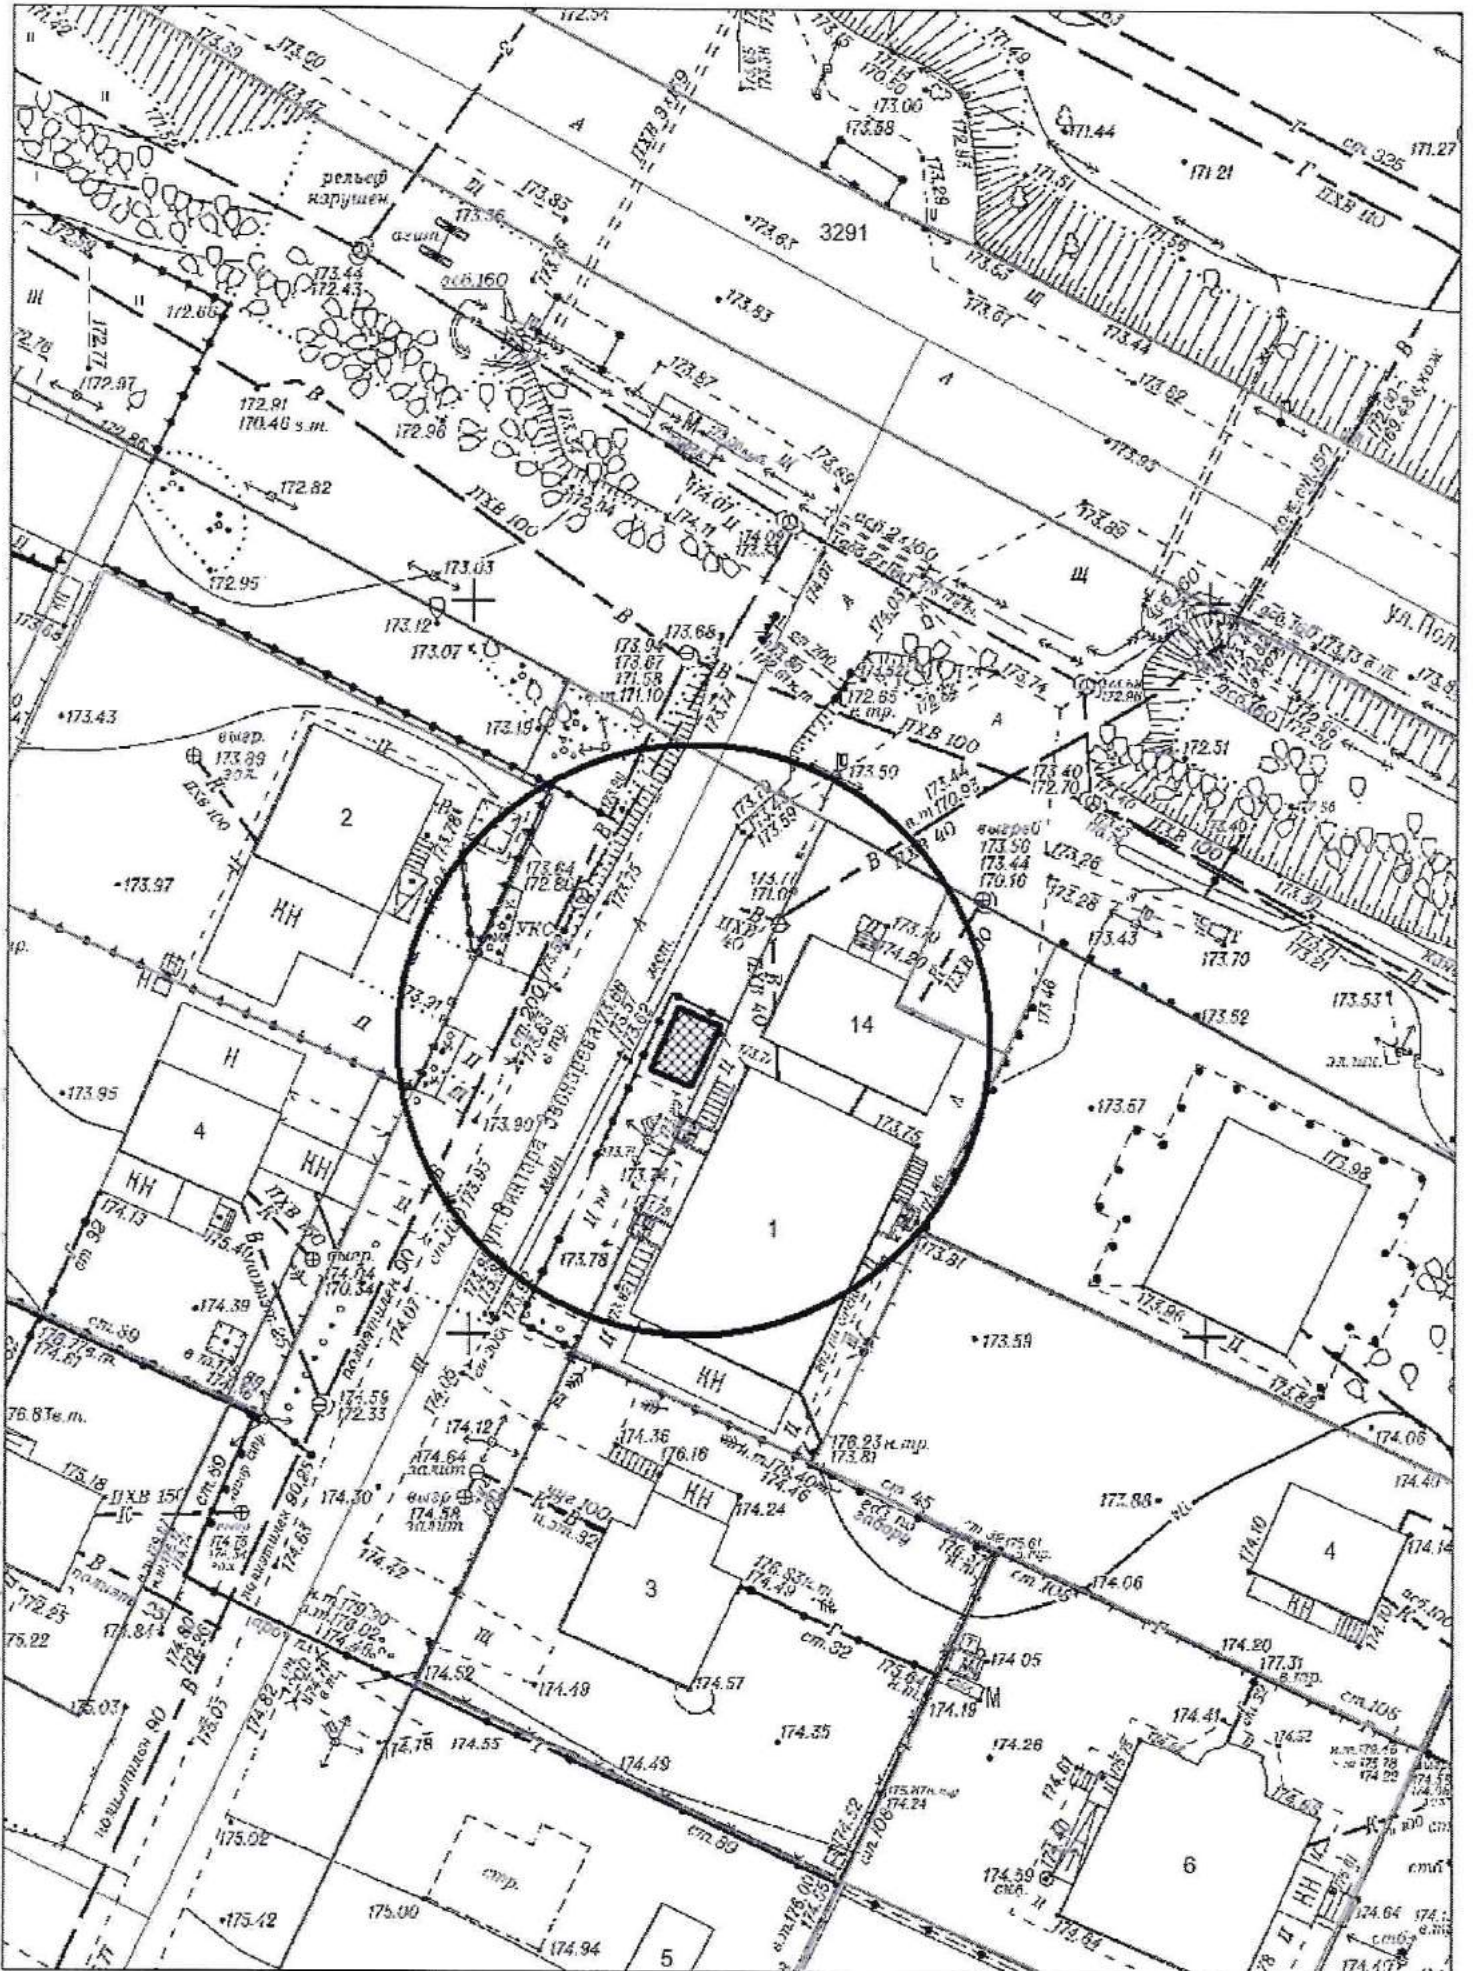


Карта-схема территории № 1578
по адресному ориентиру: ул. Поселковая, (44)
на топографическом плане в масштабе М 1:500

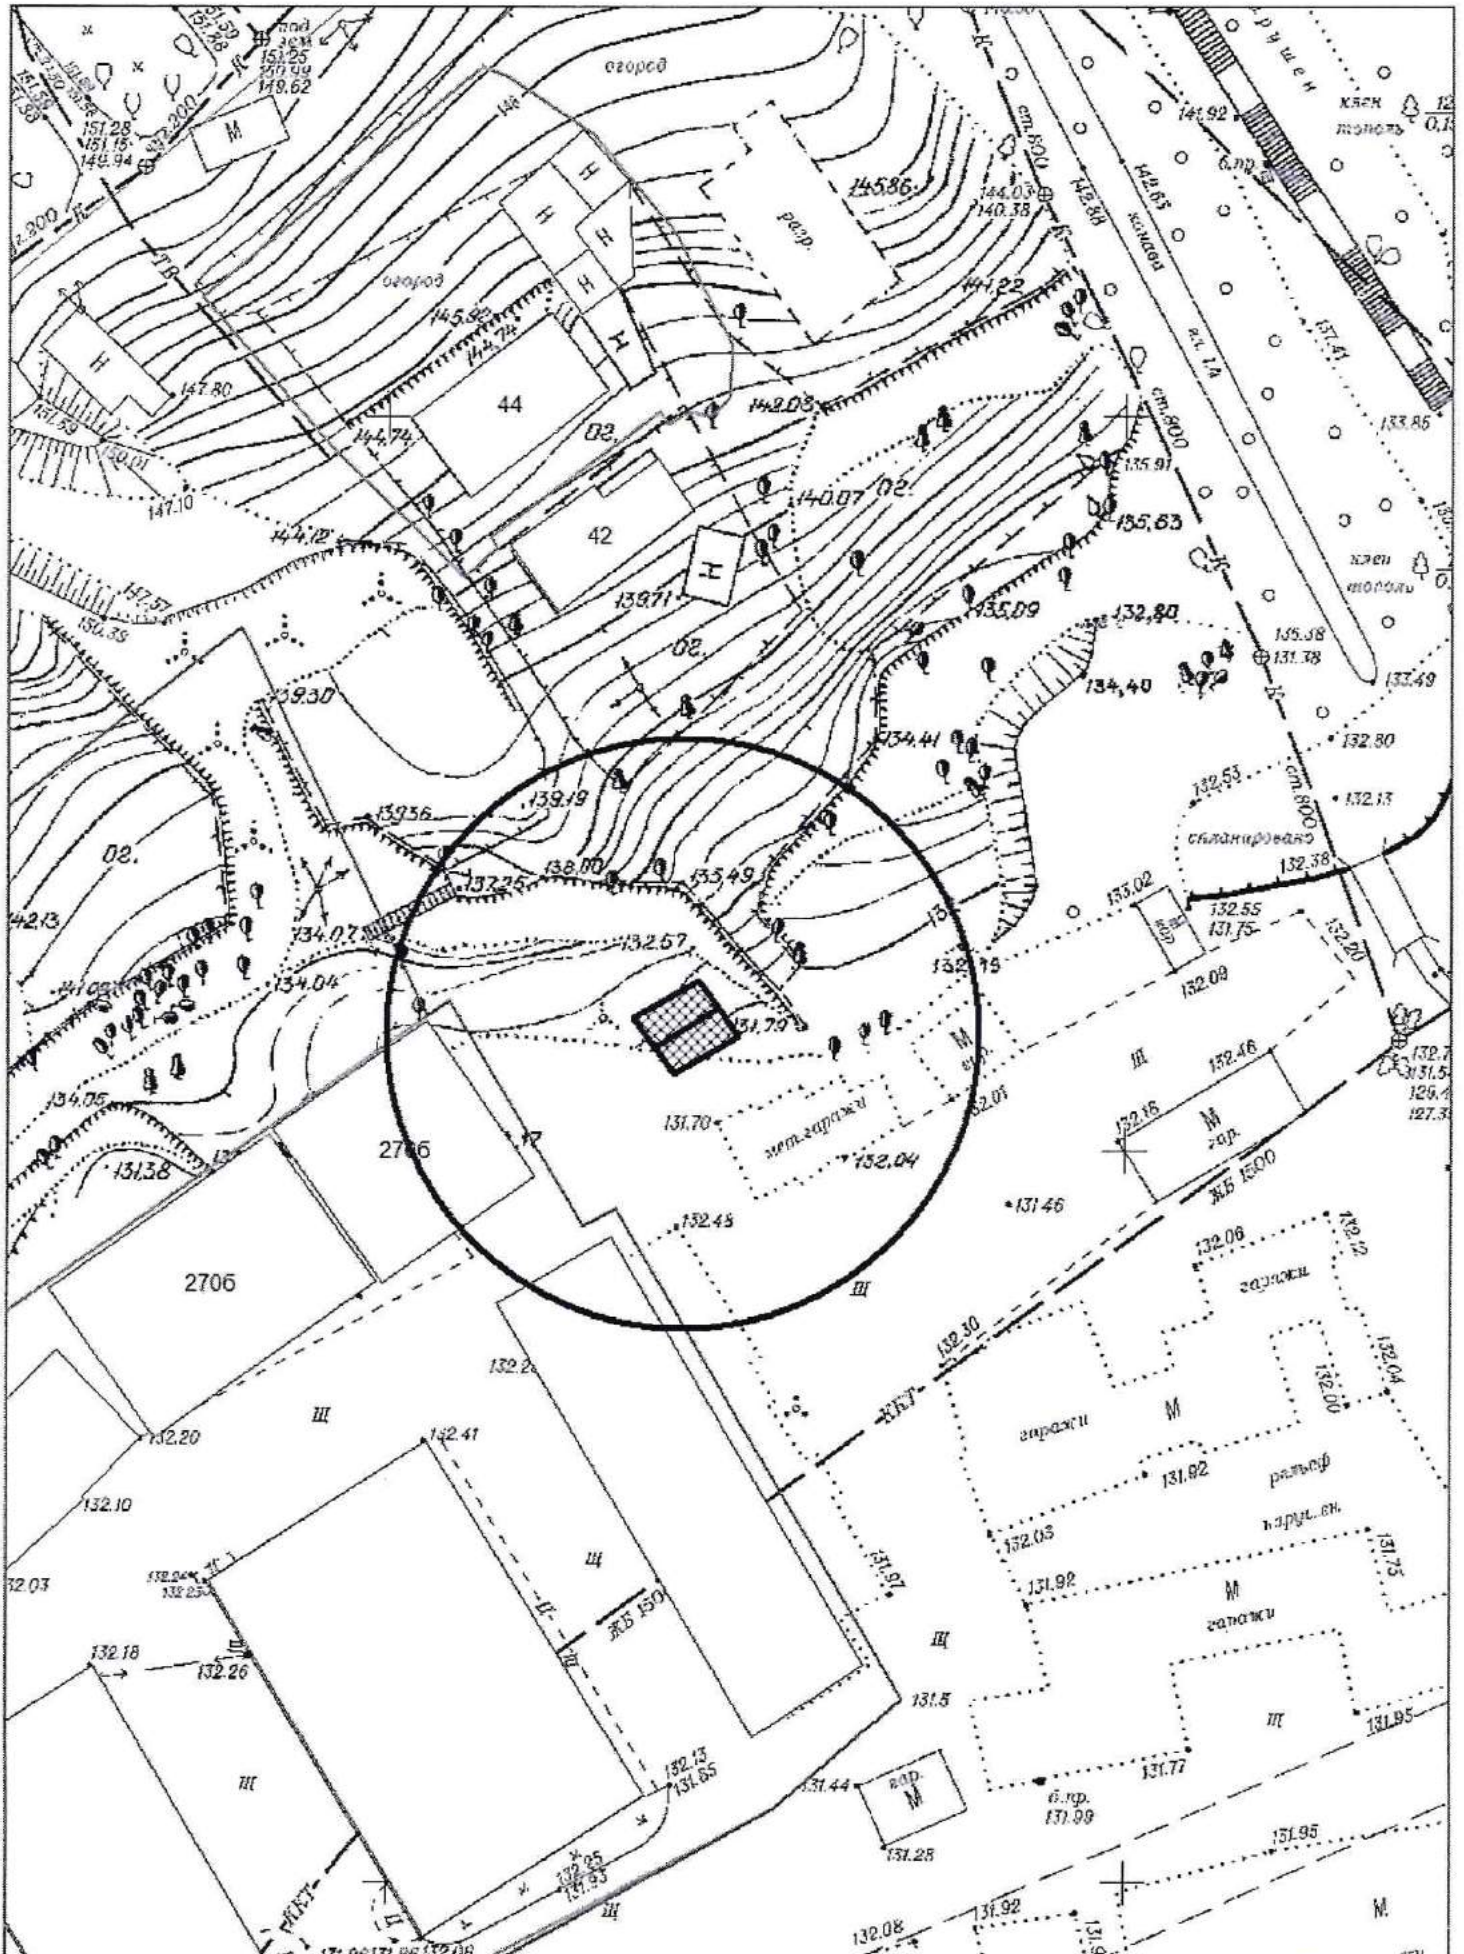


Карта-схема территории № 1579
по адресному ориентиру: г. Новосибирск, ул. Светлая, (1116)
на топографическом плане
М 1:500

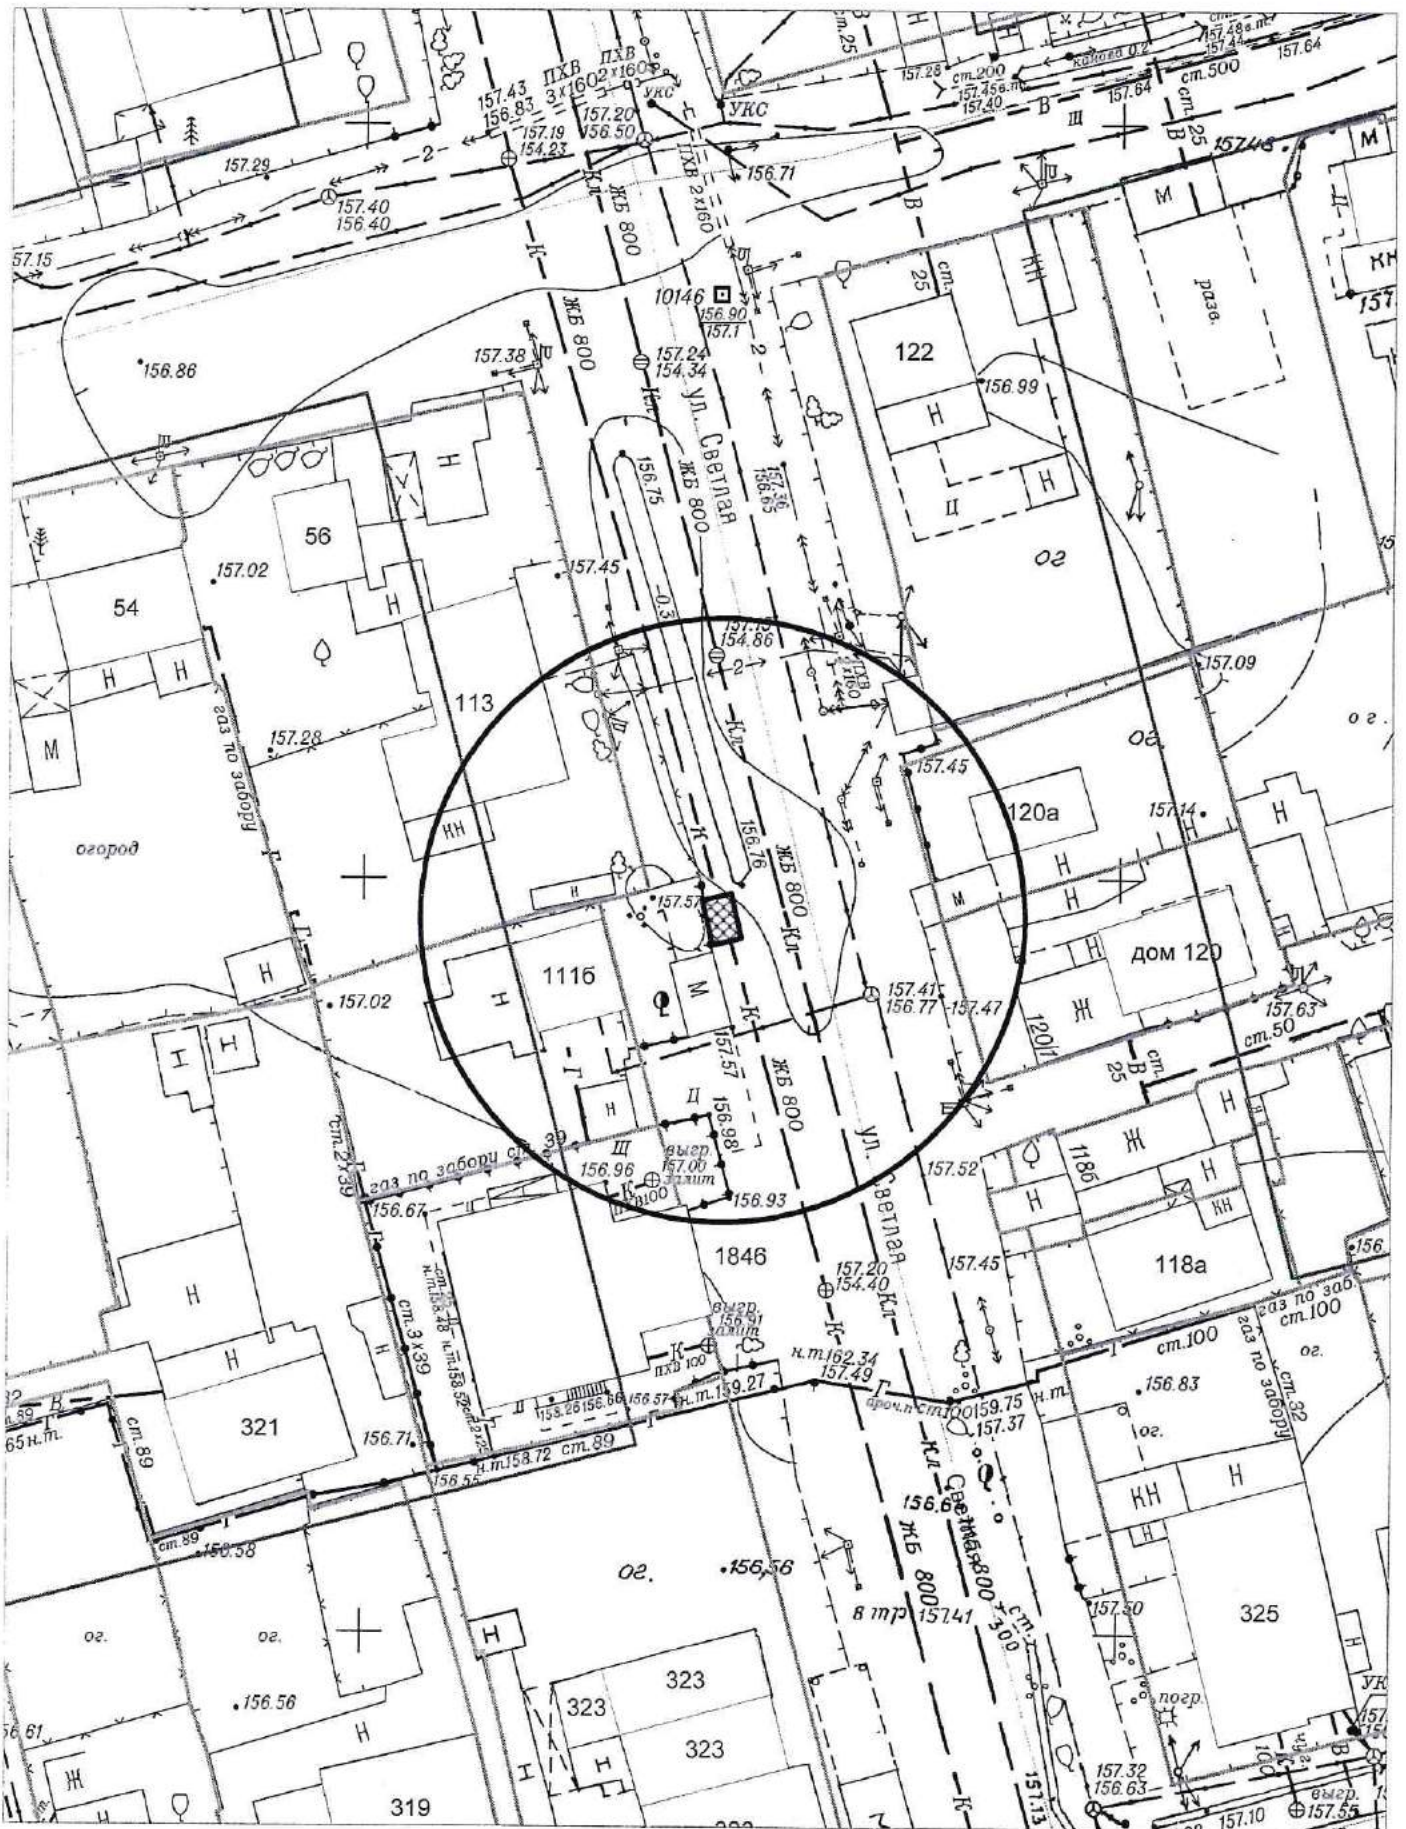

Карта-схема территории № 1580
по адресному ориентиру: г. Новосибирск, ул. Светлая, (1116)
на топографическом плане
М 1:500

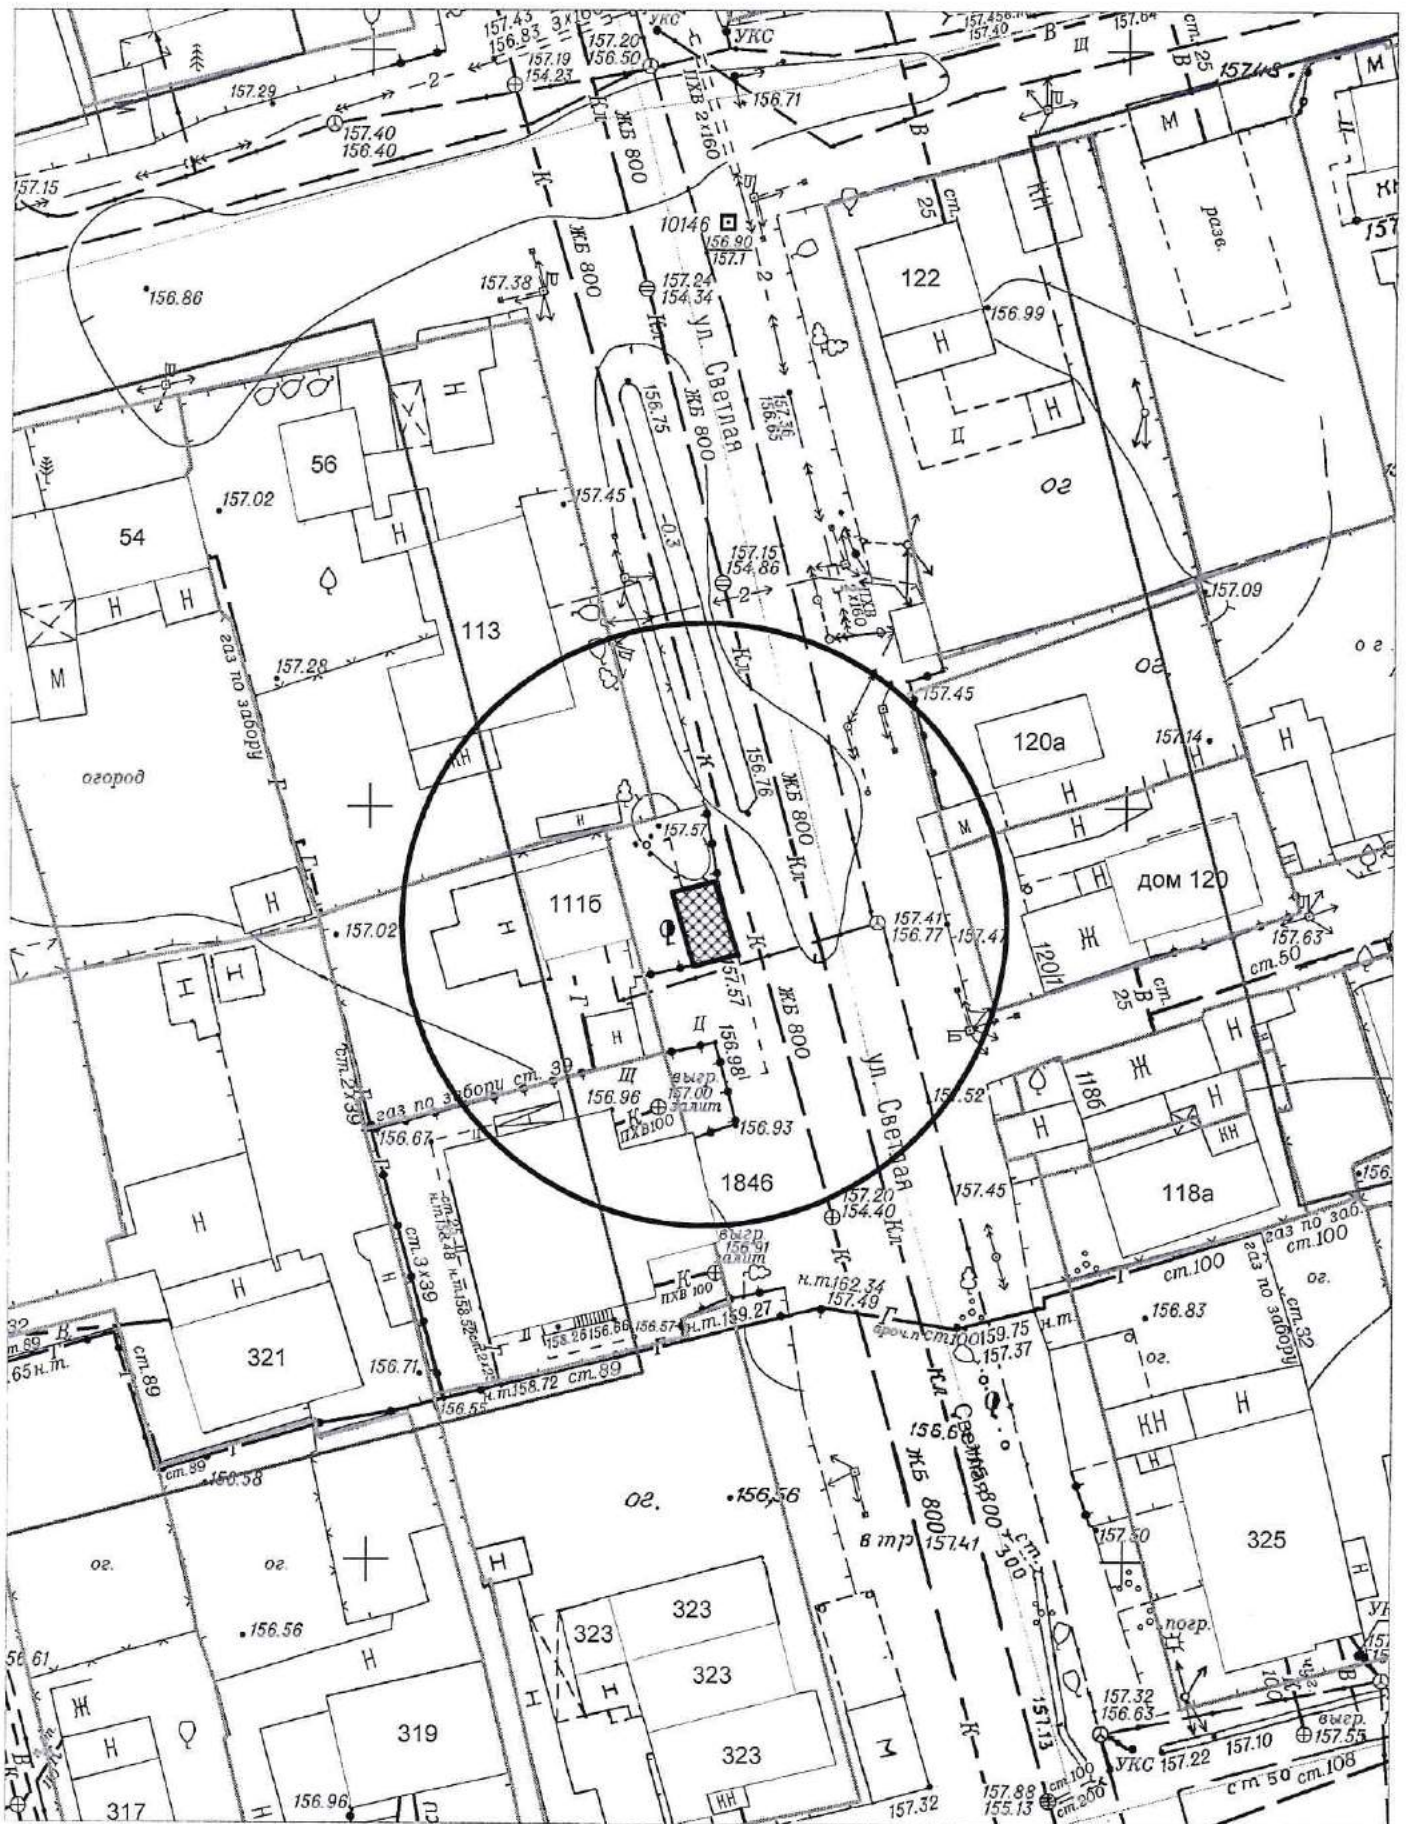


Карта-схема территории № 1582
по адресному ориентиру: г. Новосибирск, ул. Макаренко, (9)
на топографическом плане
М 1:500

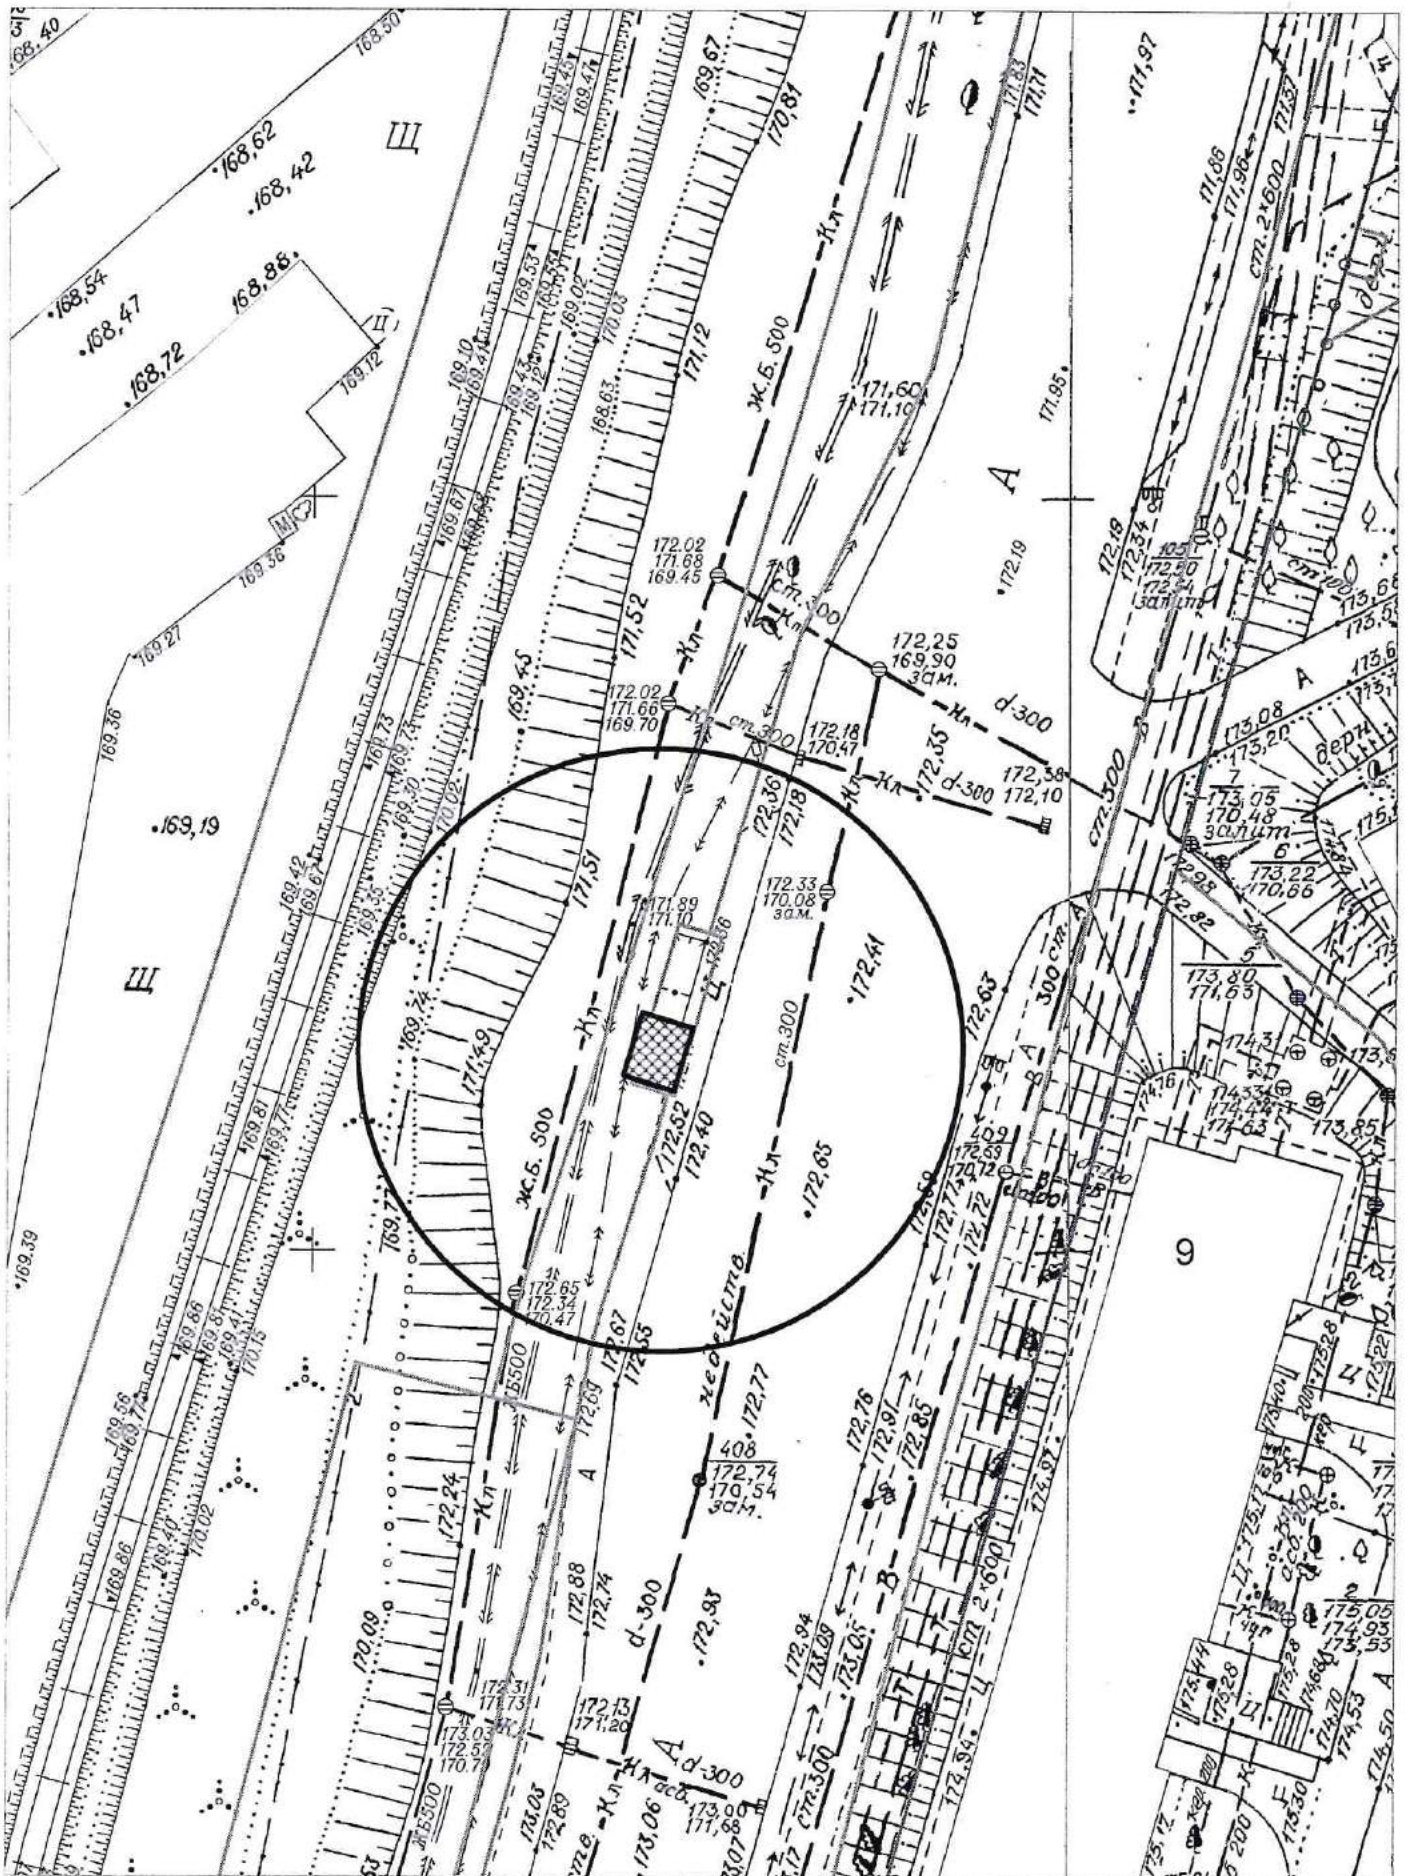

Карта-схема территории № 1585

по адресному ориентиру: ул. Широкая


на топографическом плане М 1:500

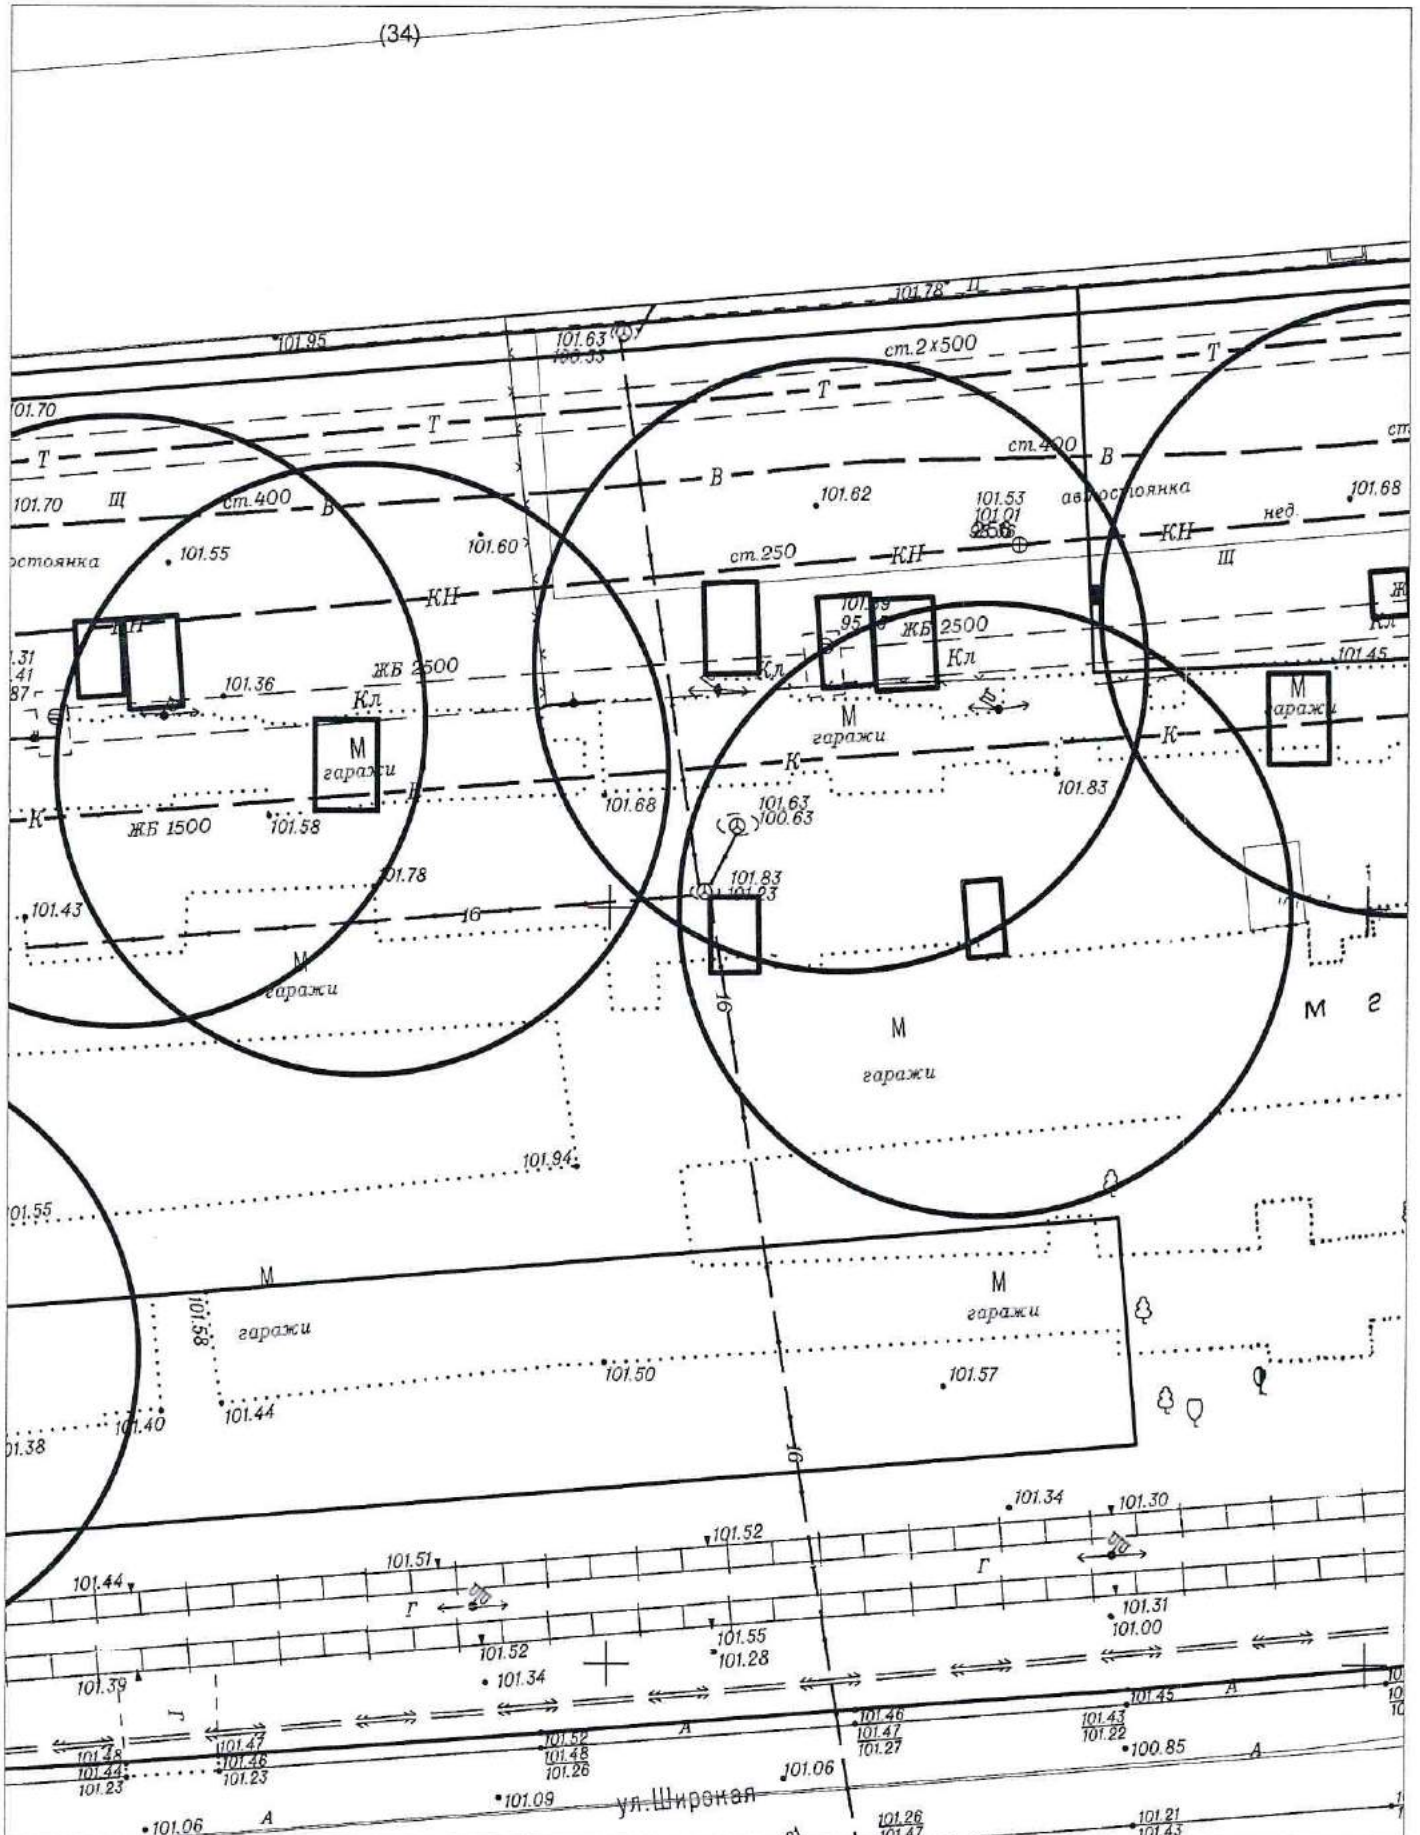

Карта-схема территории № 1587


по адресному ориентиру: ул. Широкая

на топографическом плане М 1:500

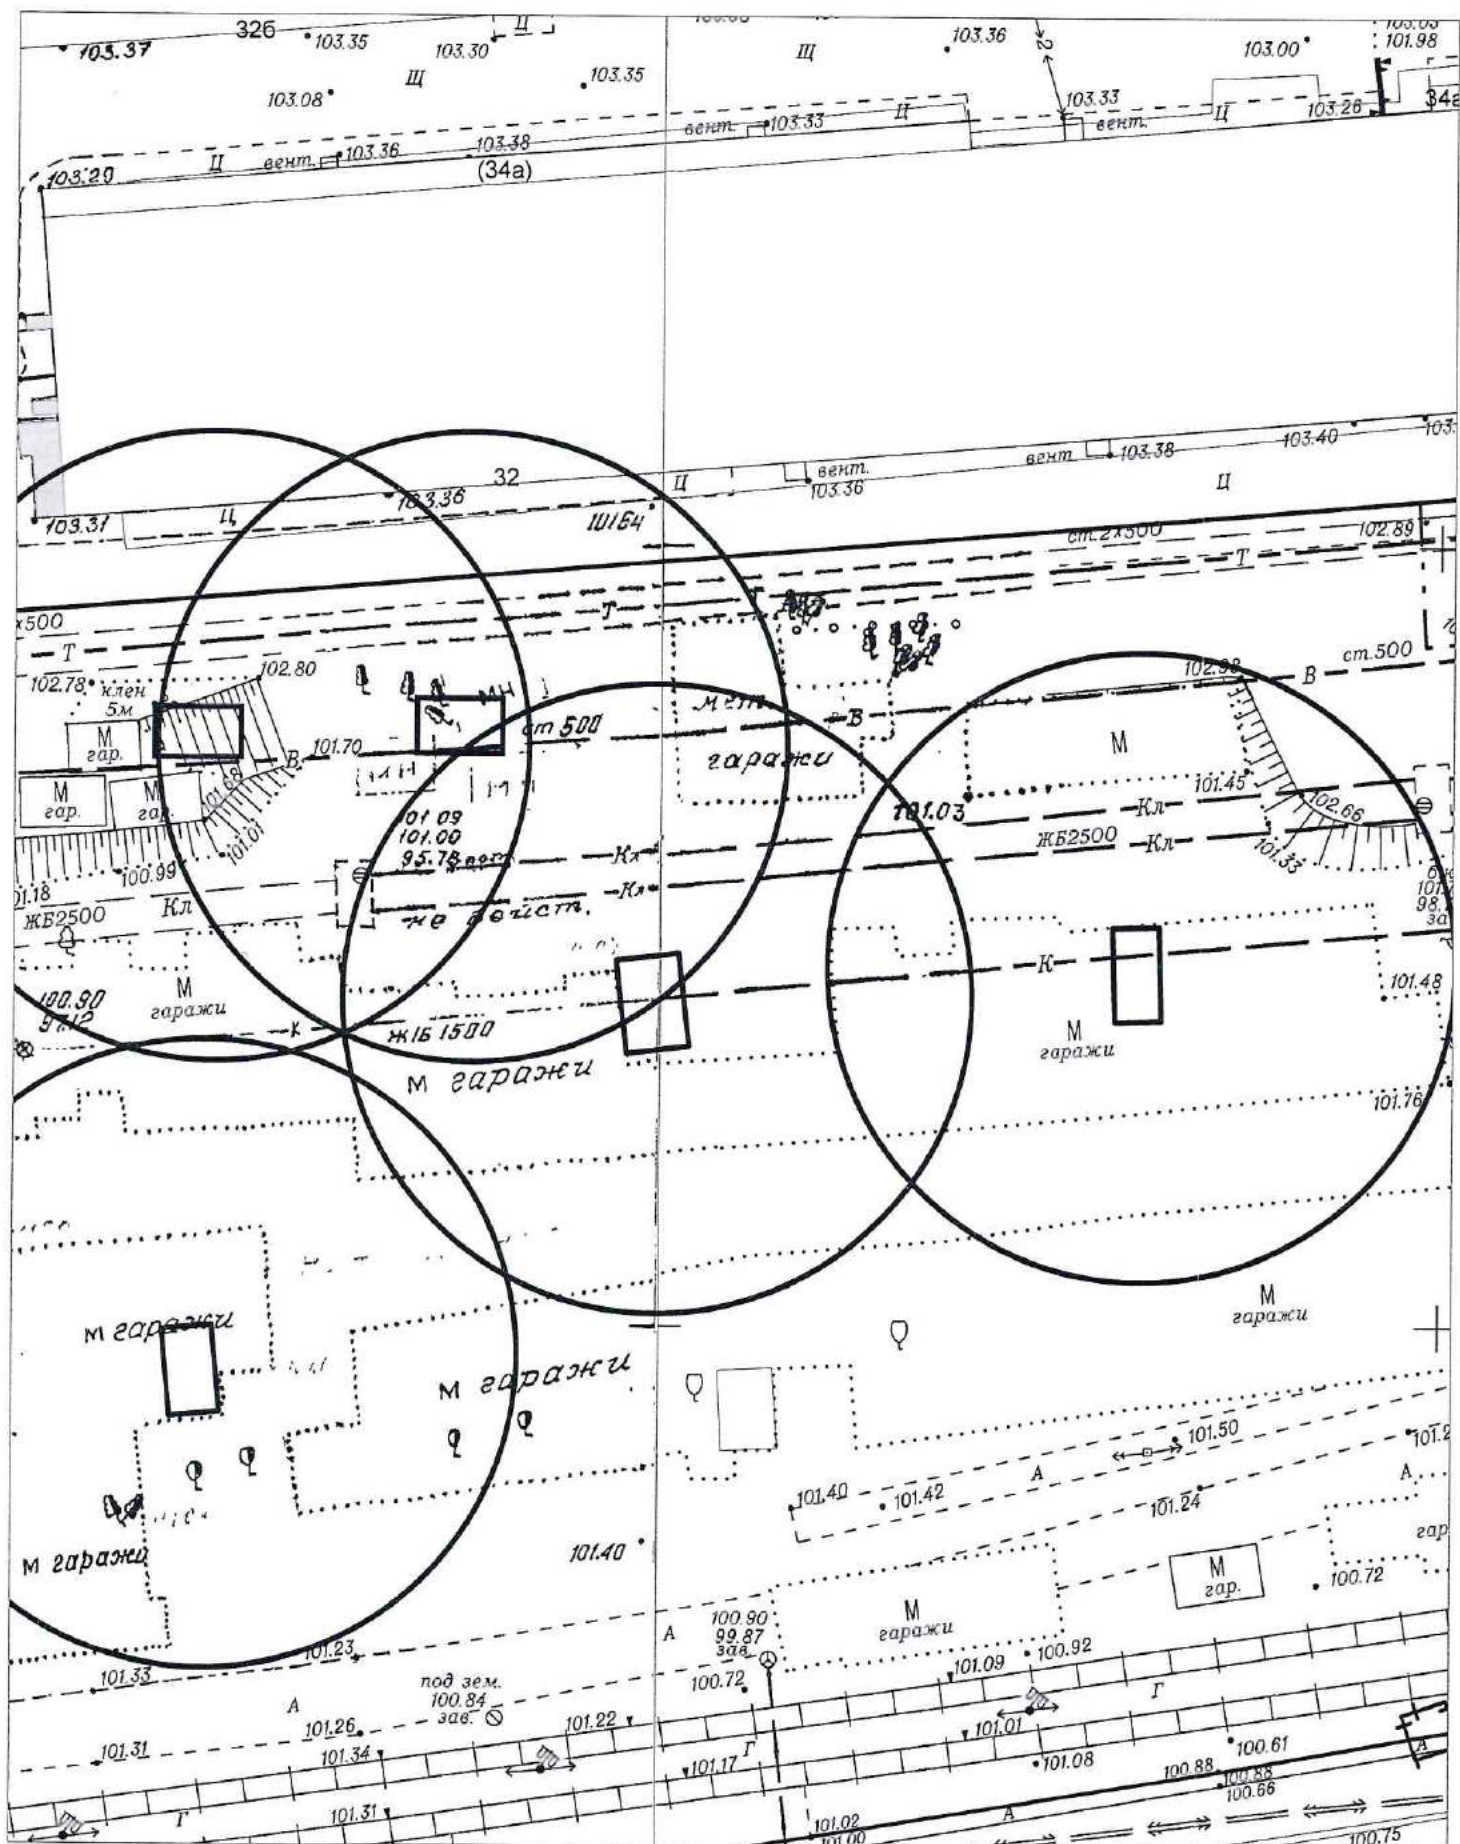


11/2010


Карта - схема территории № 1589
по адресному ориентиру: ул. Петухова, (152/1)
М1:700

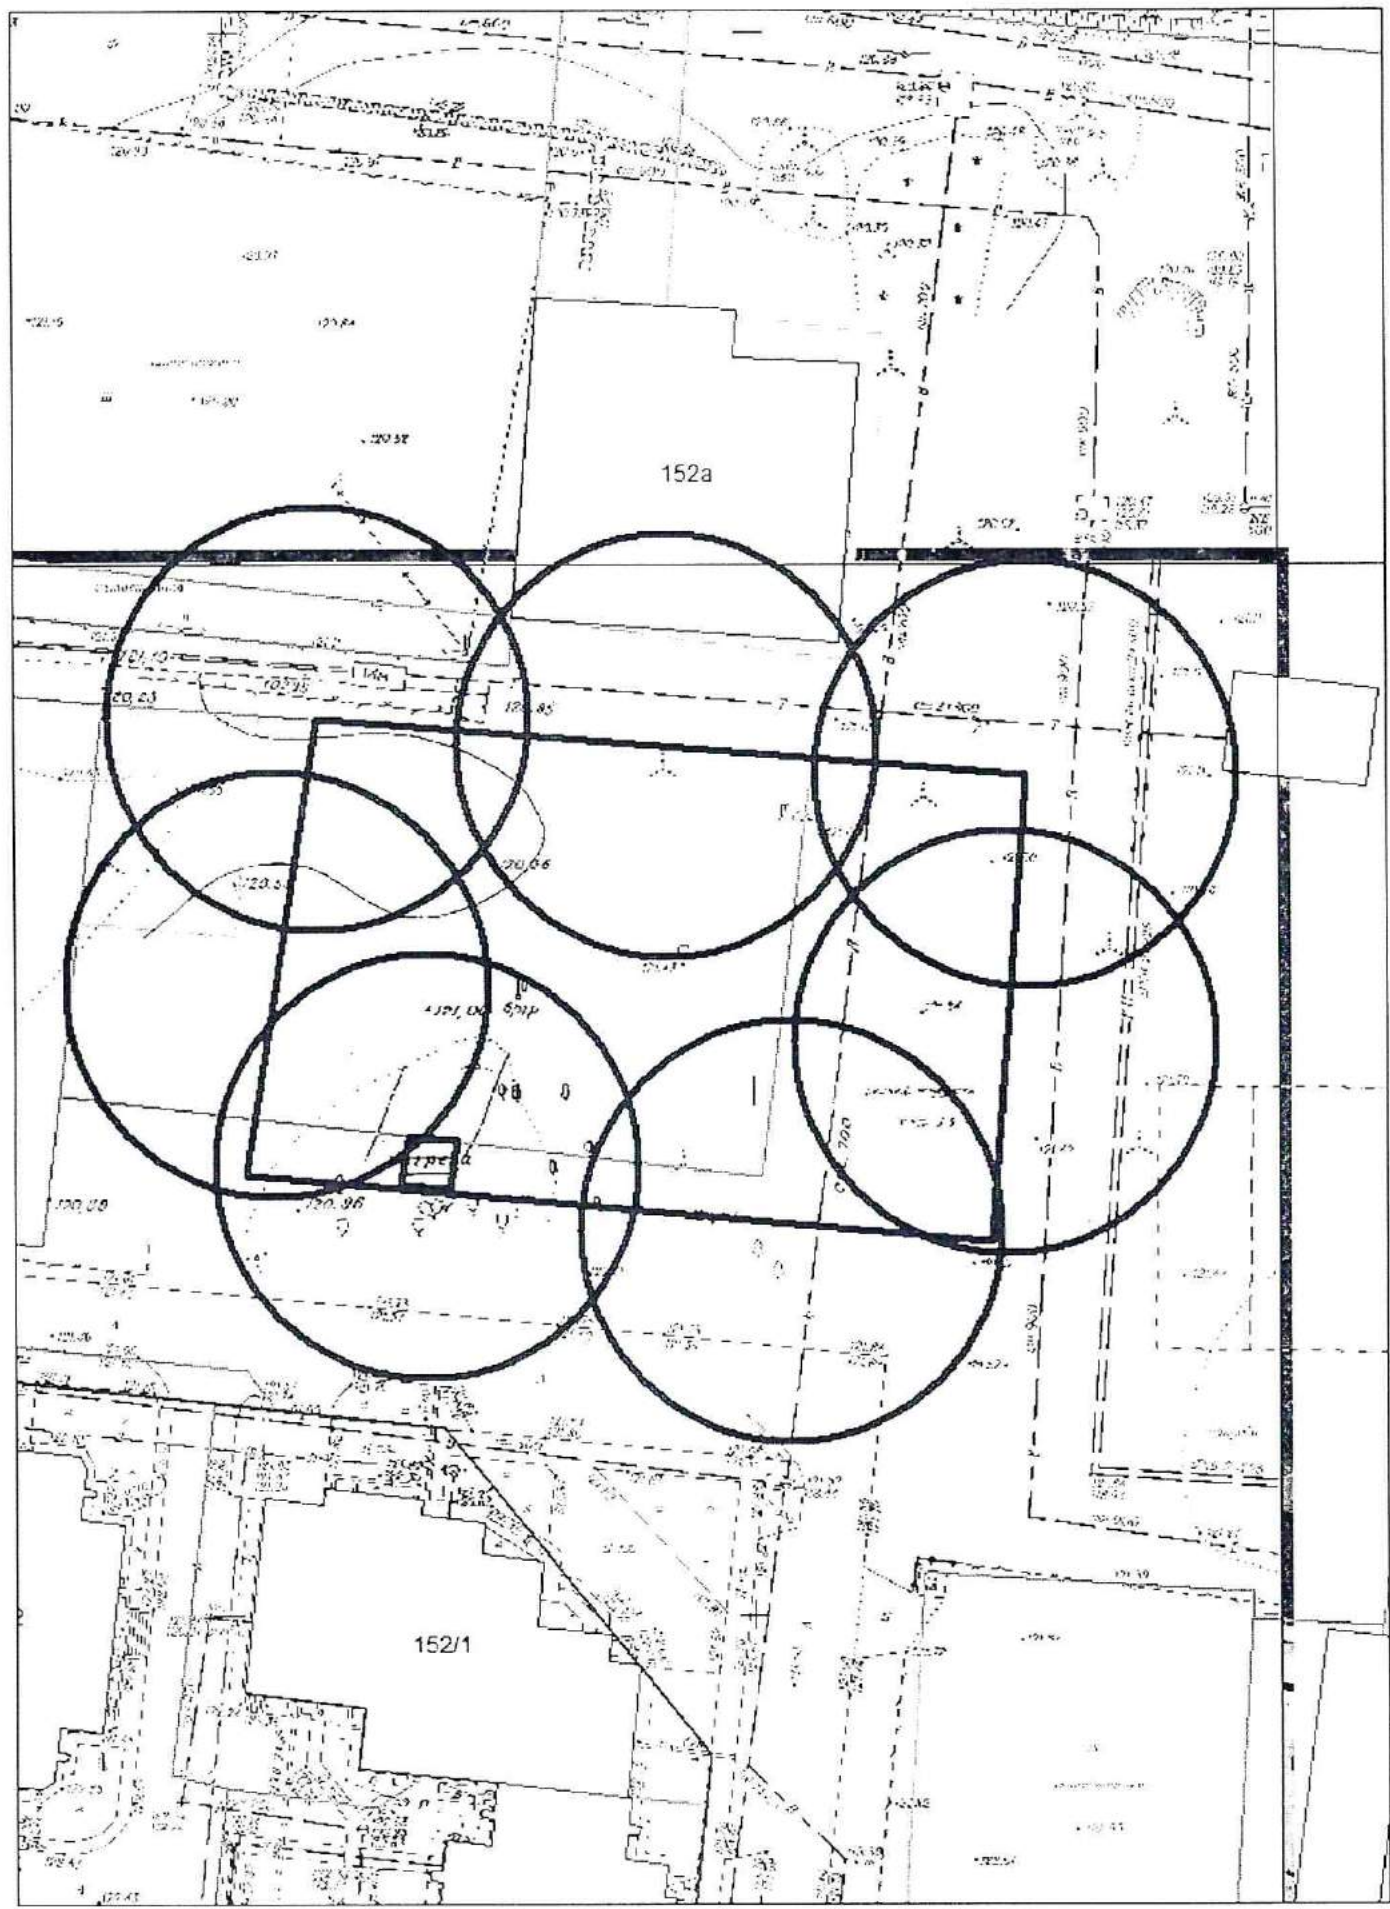


Карта-схема территории № 1590
по адресному ориентиру улица 2-я Обская, (69)
на топографическом плане М 1:500

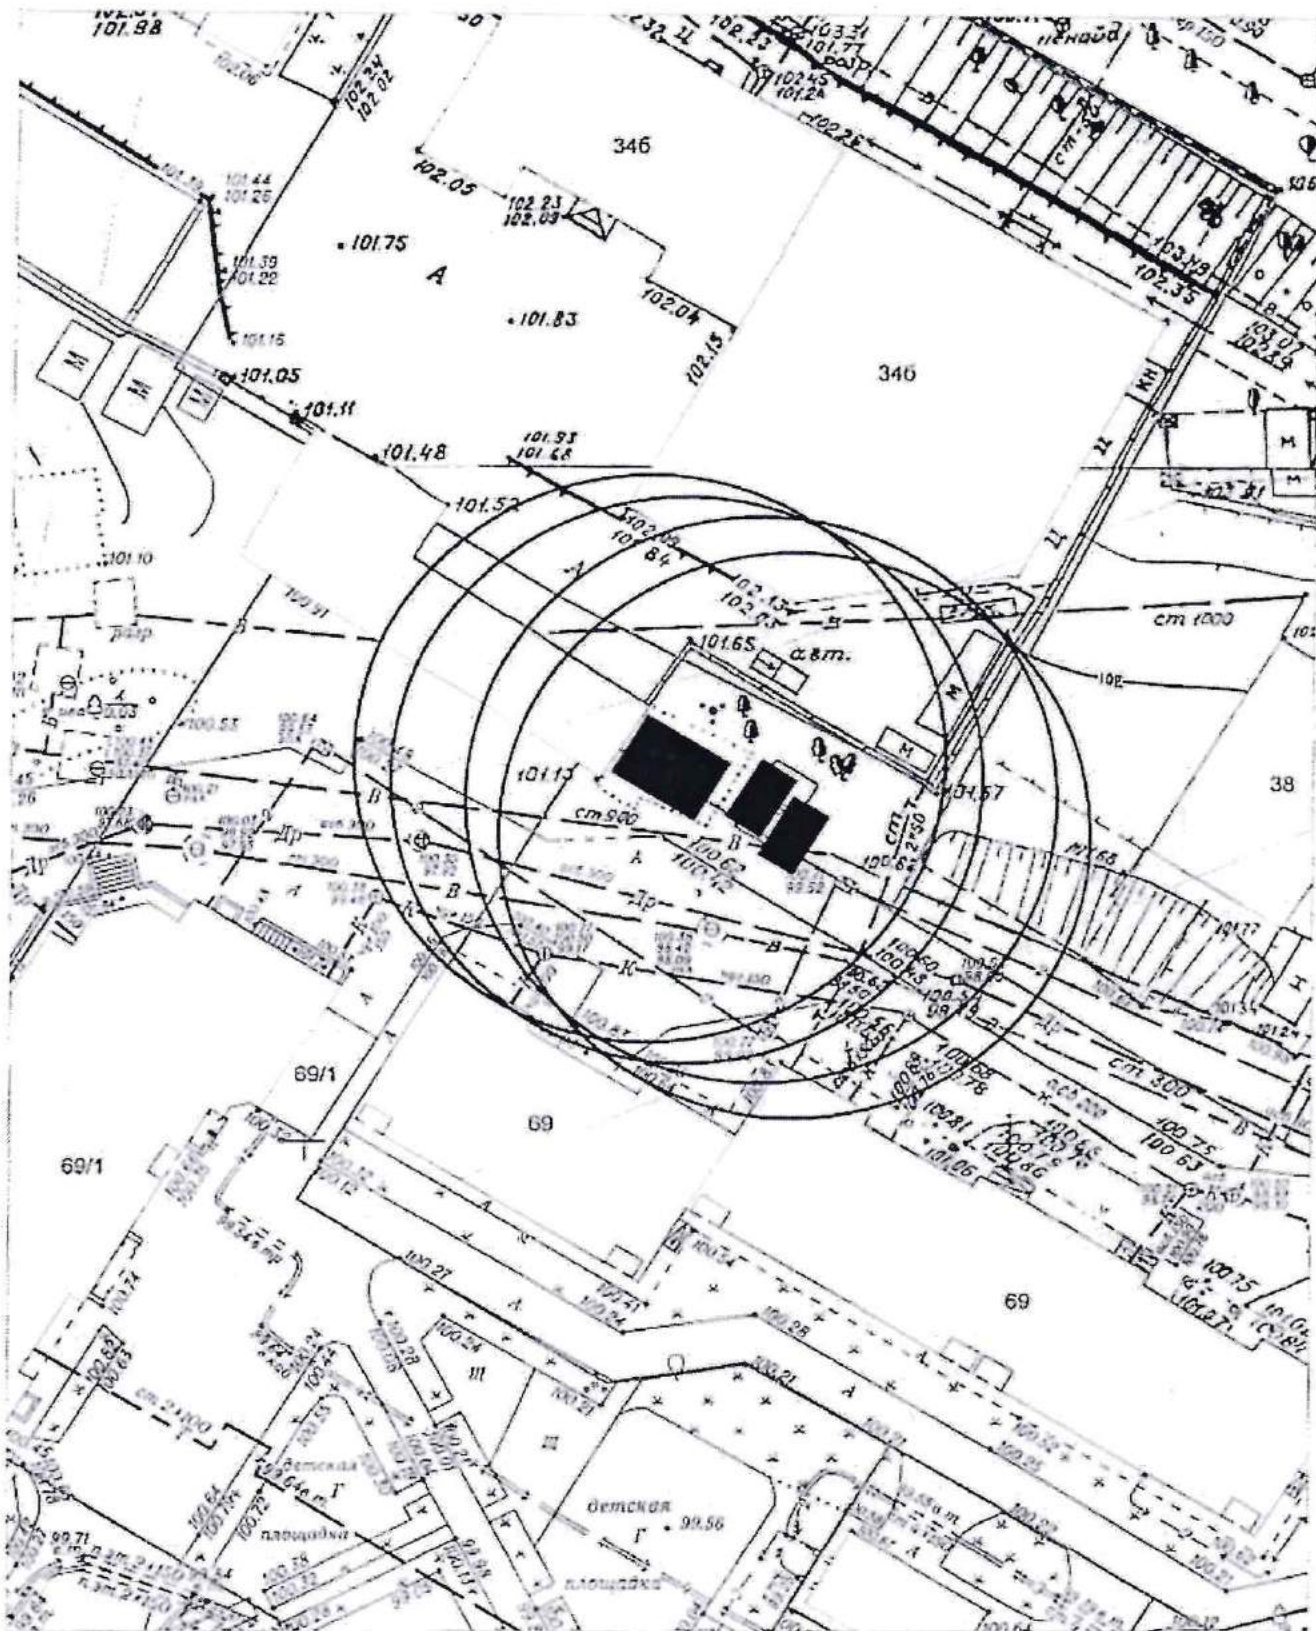


Карта-схема территории № 1592
По адресному ориентиру улица Большевикская (54а)
На топографическом плане М 1:500

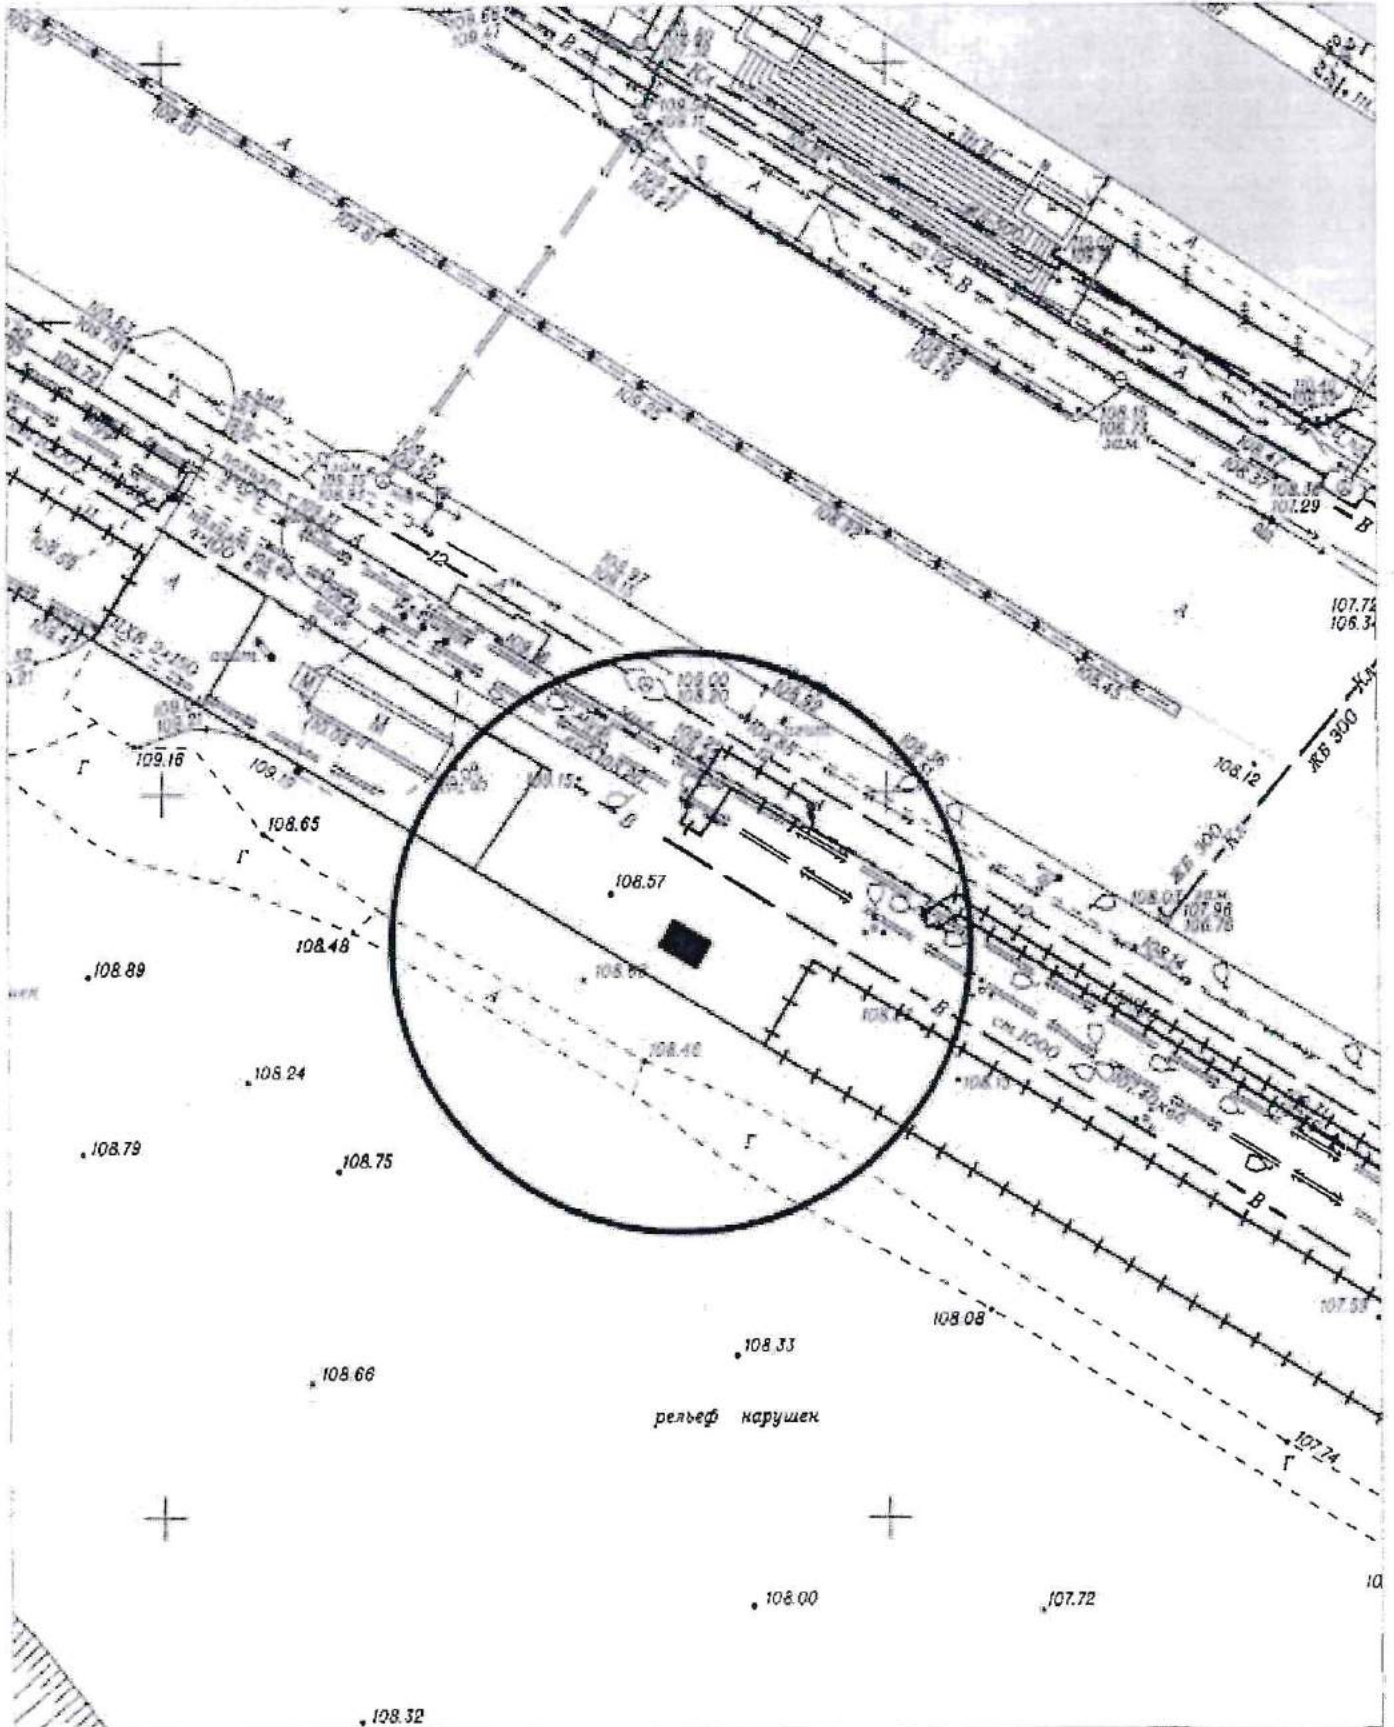


Карта - схема территории № 1595
по адресному ориентиру улица ул. Виллойская, (25)
на топографическом плане М 1:500

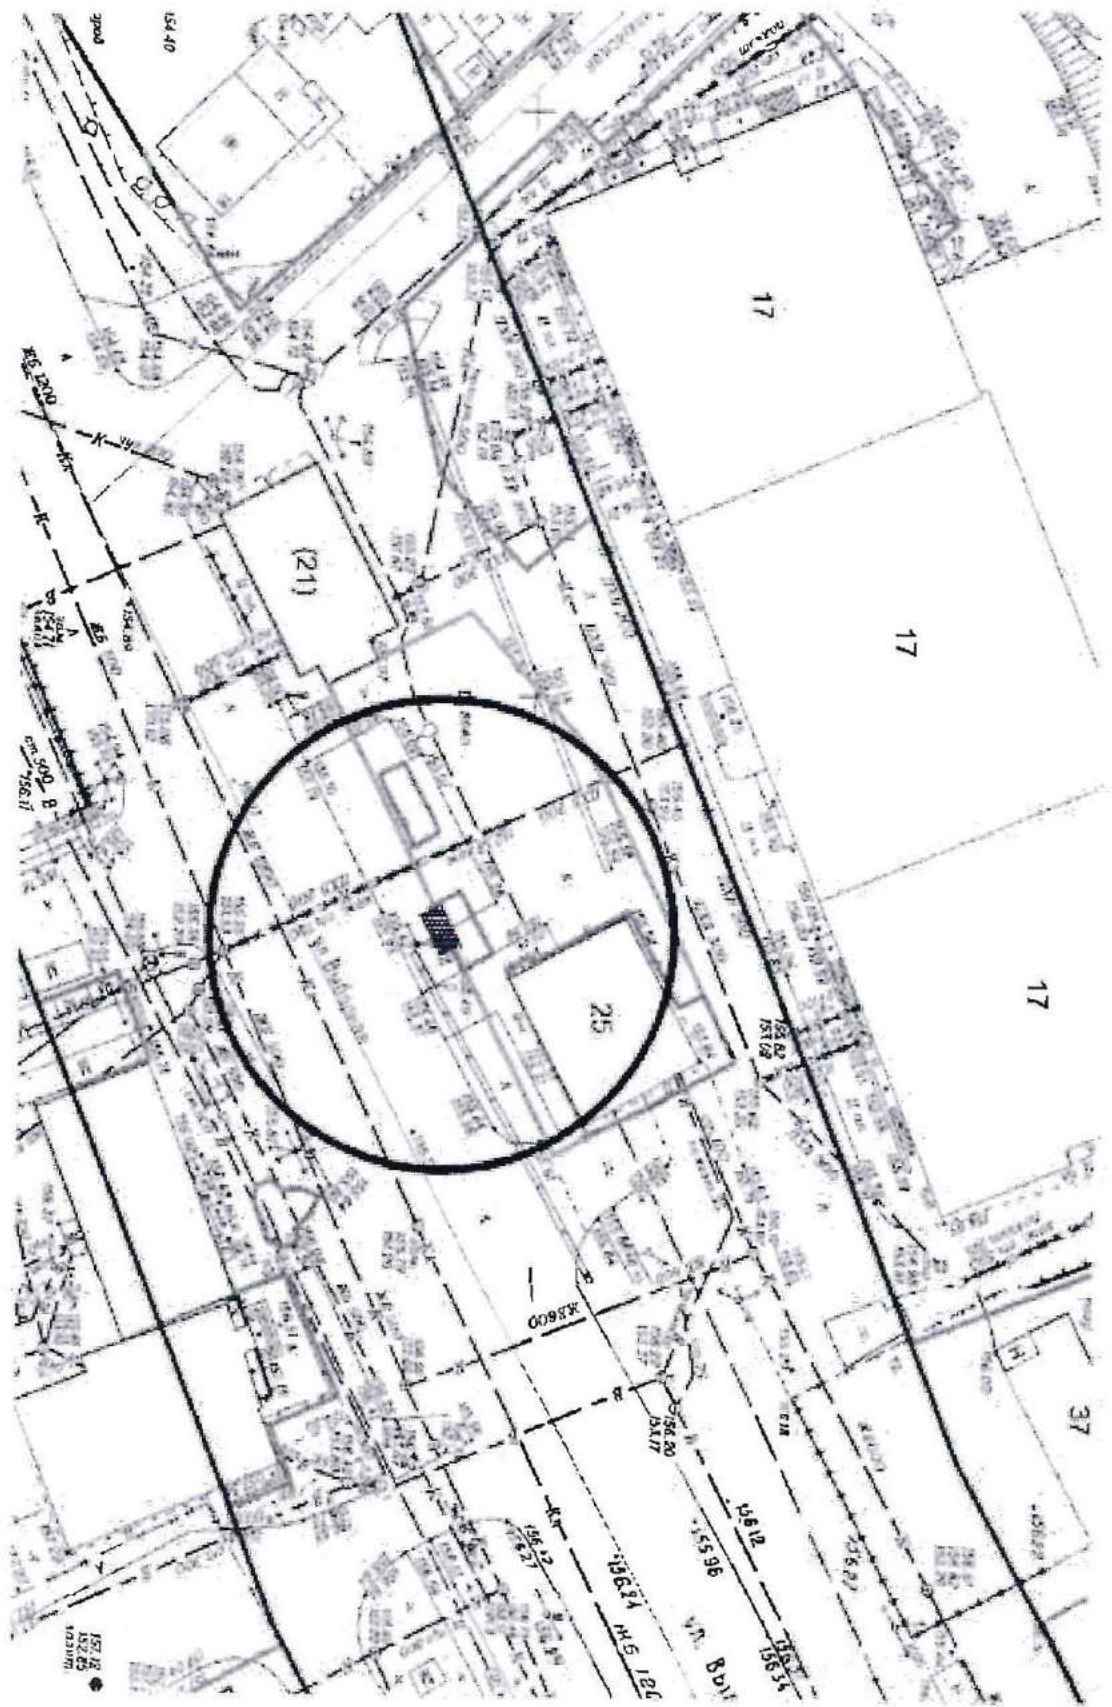


Карта-схема территории № 1598
по адресному ориентиру улица Кошурникова, (30)
на топографическом плане М 1:500

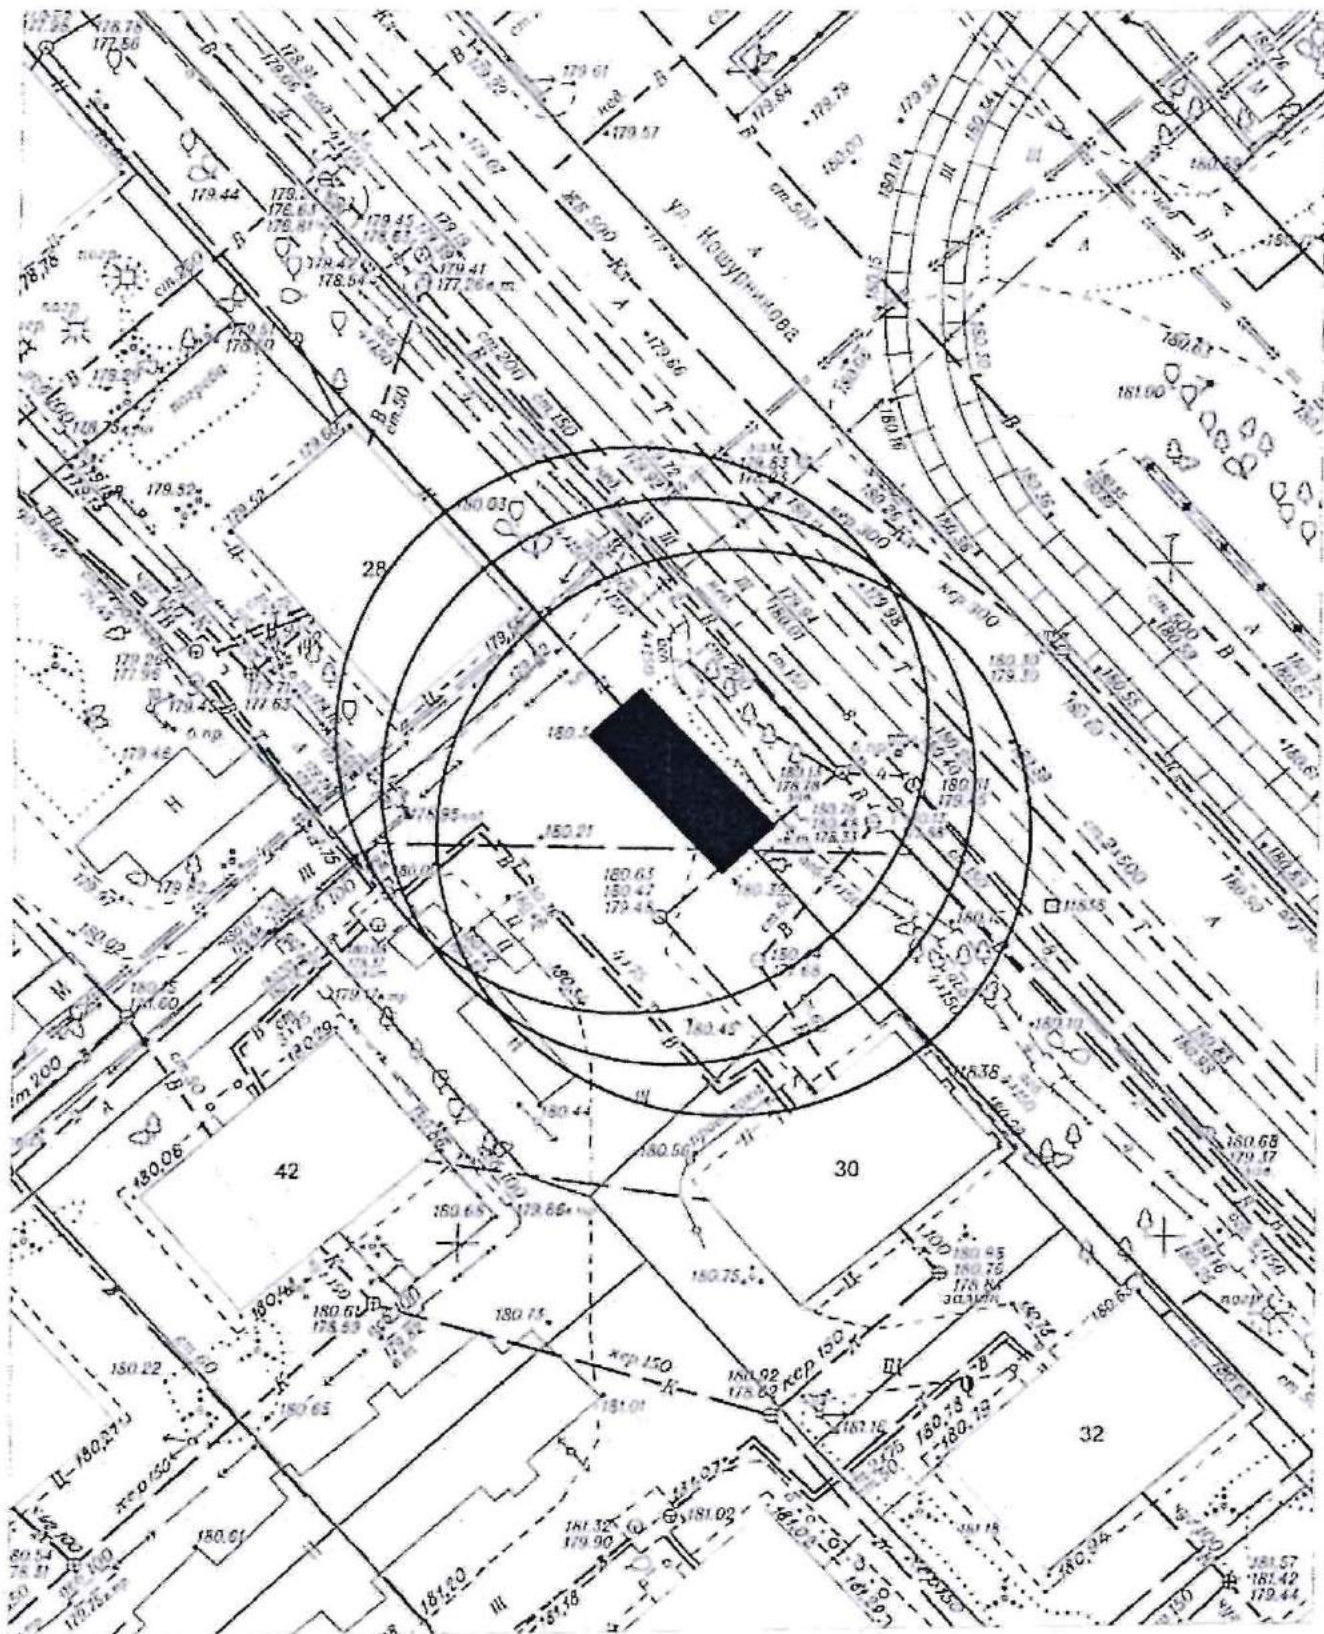

Карта-схема территории № 1599
по адресному ориентиру улица Стофато, (34)
на топографическом плане М 1:1000

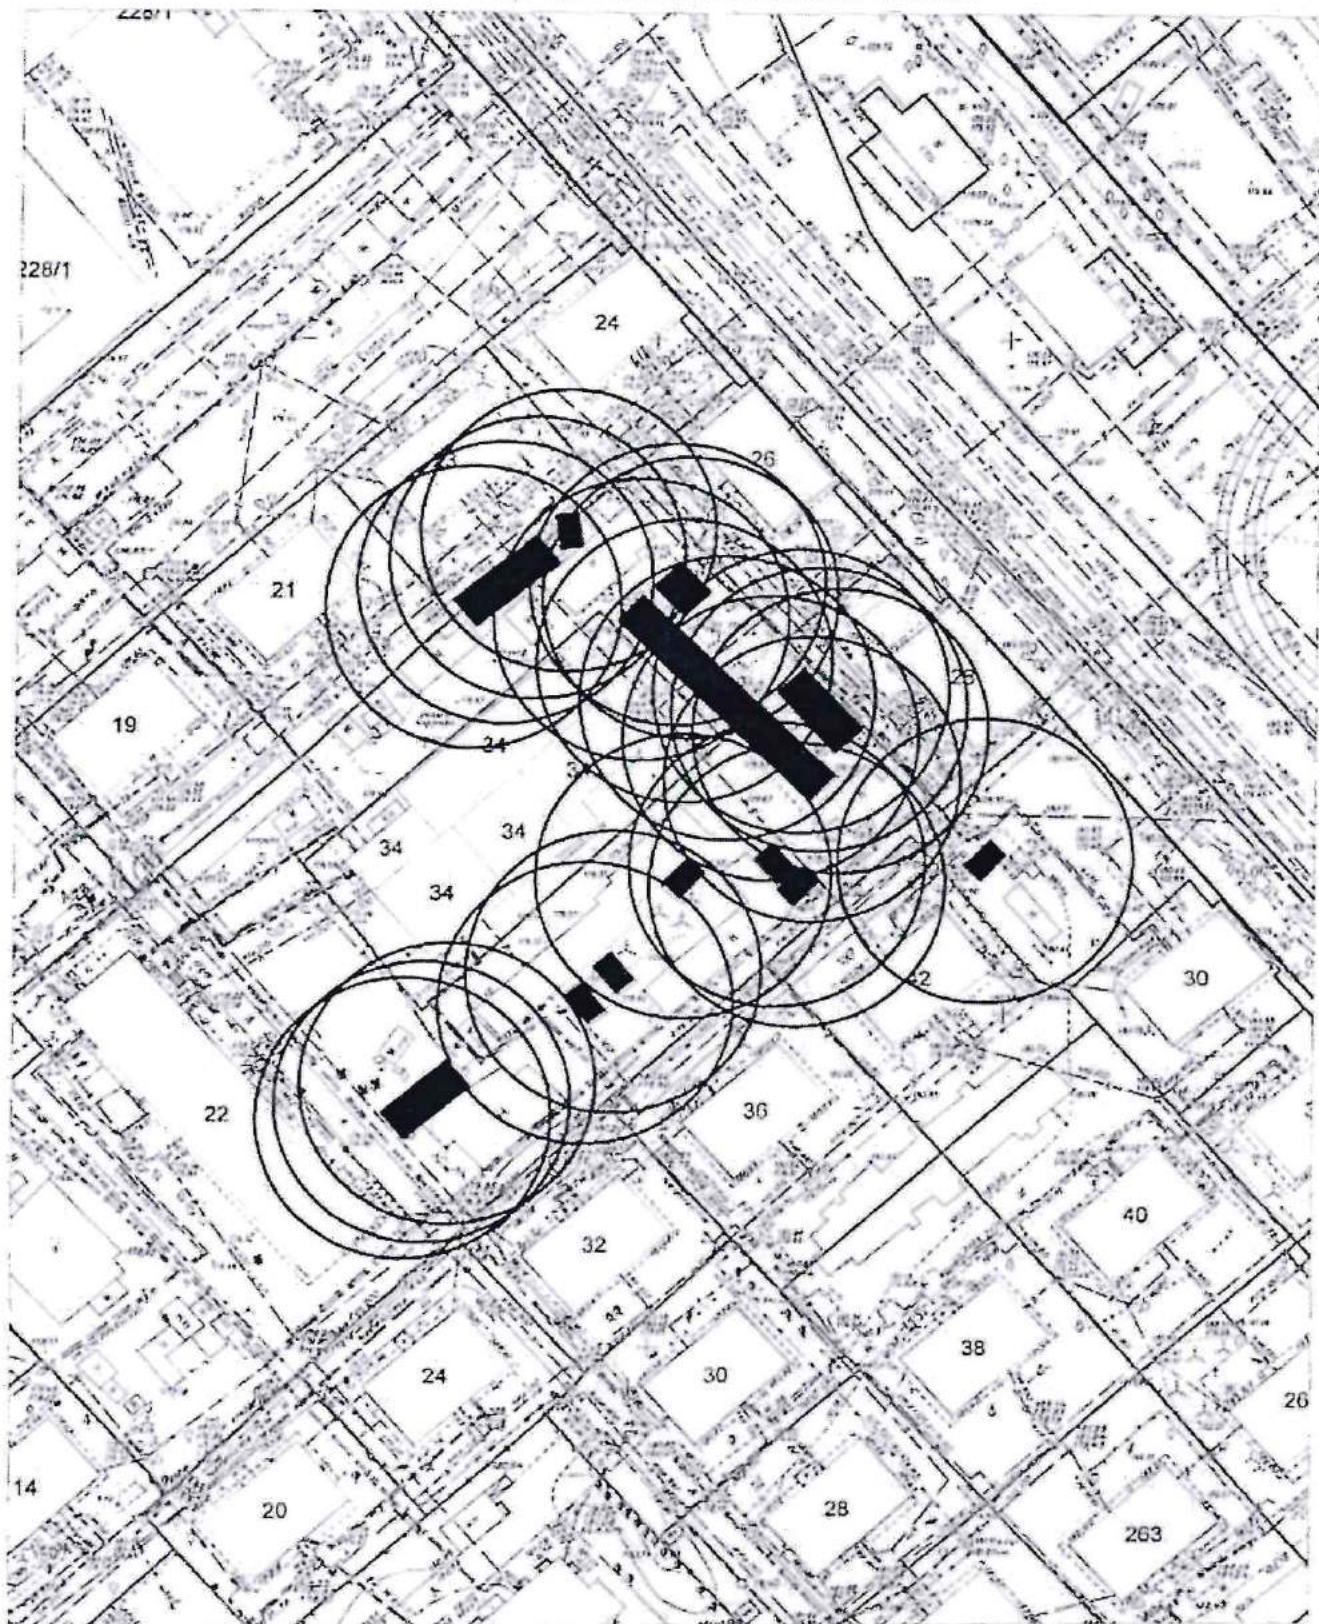


Карта-схема территории № 1601
размещения нестационарного объекта по ул. 2-я Марата, (60)
на топографическом плане
М 1:500

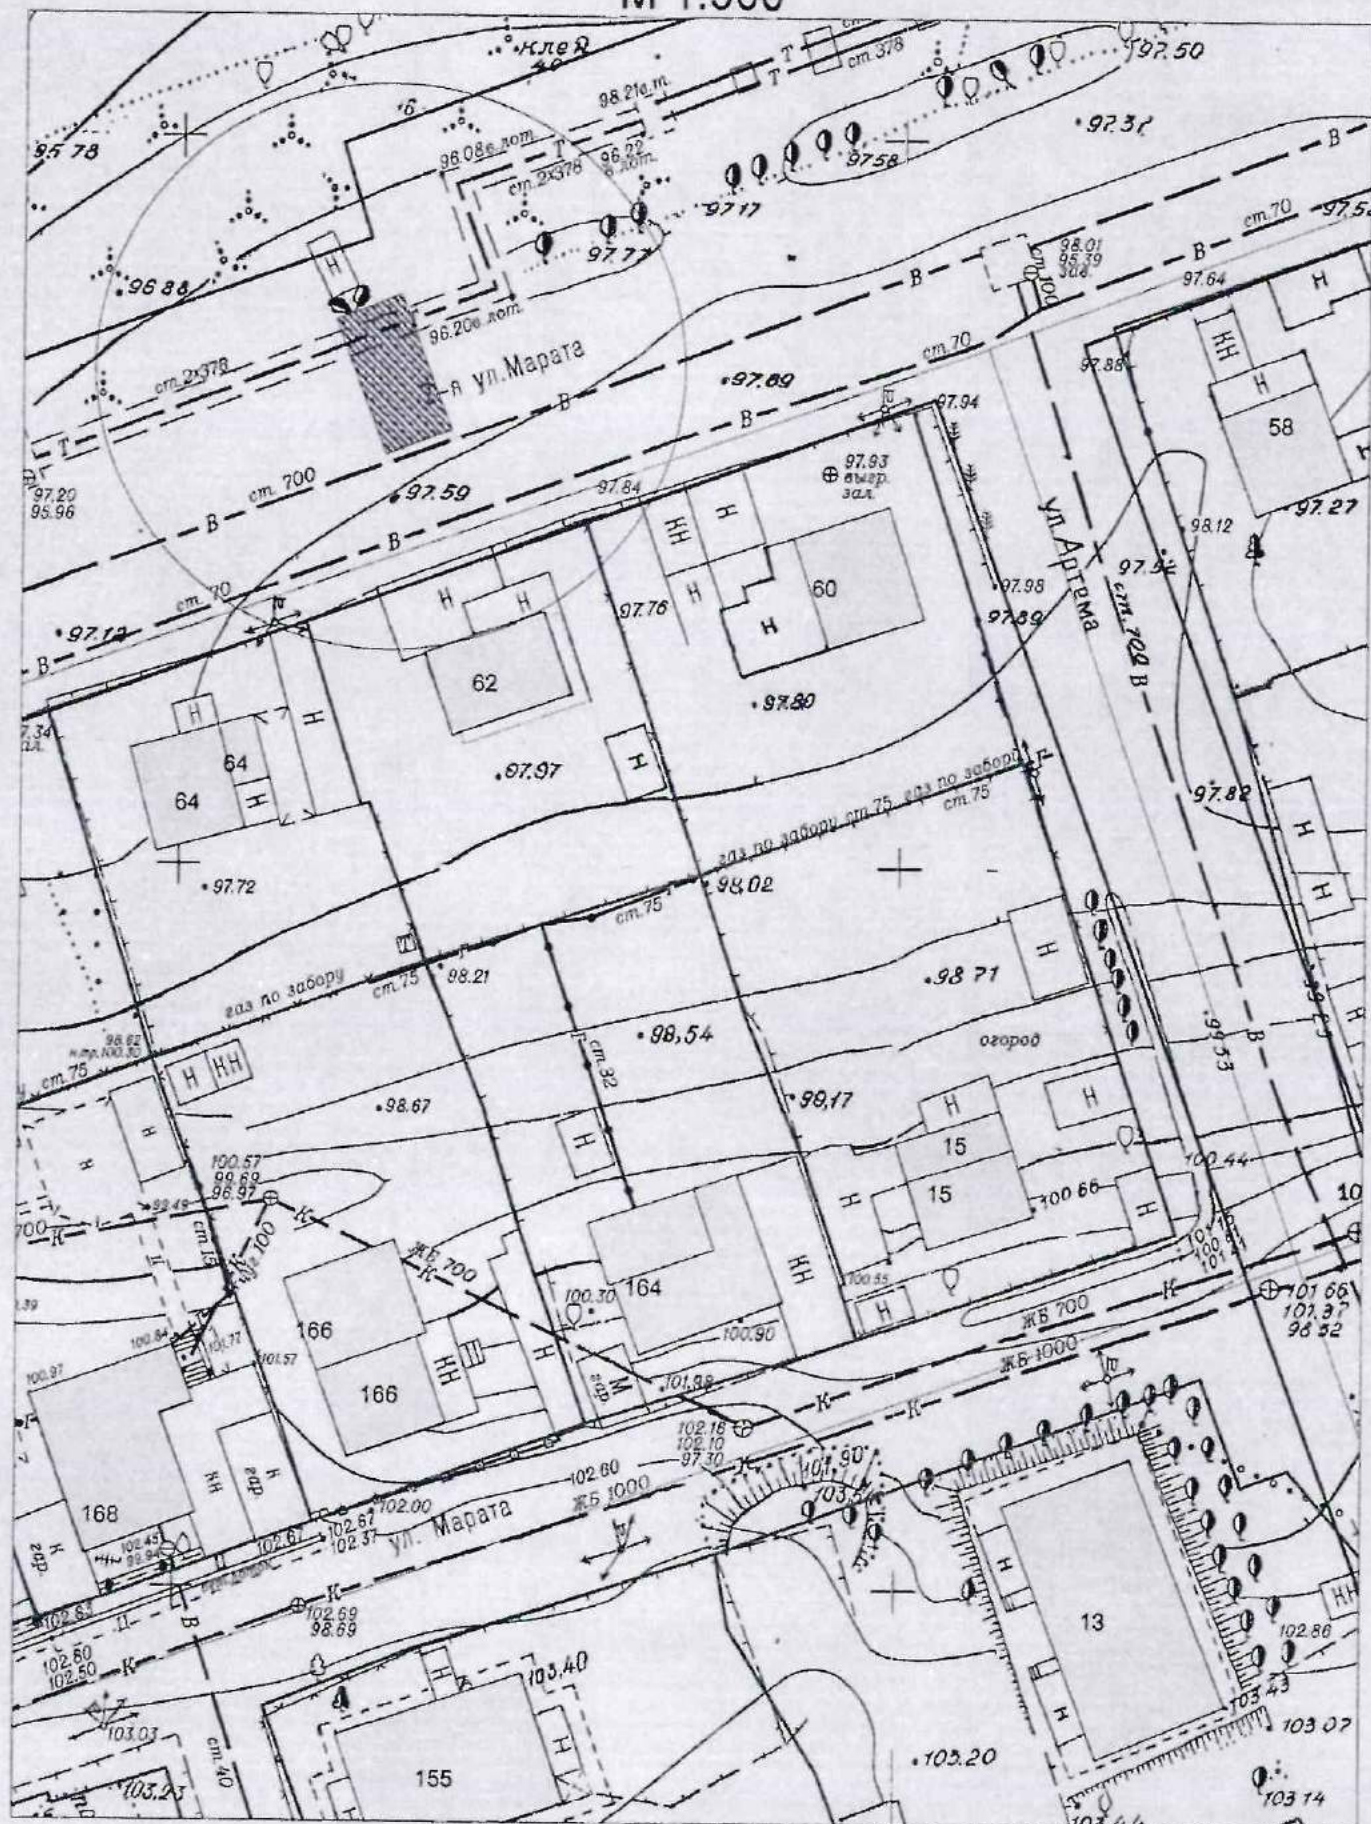


Карта - схема № 1604


с адресным ориентиром: ул. Кубовая, (111)
на топографическом плане М 1:500

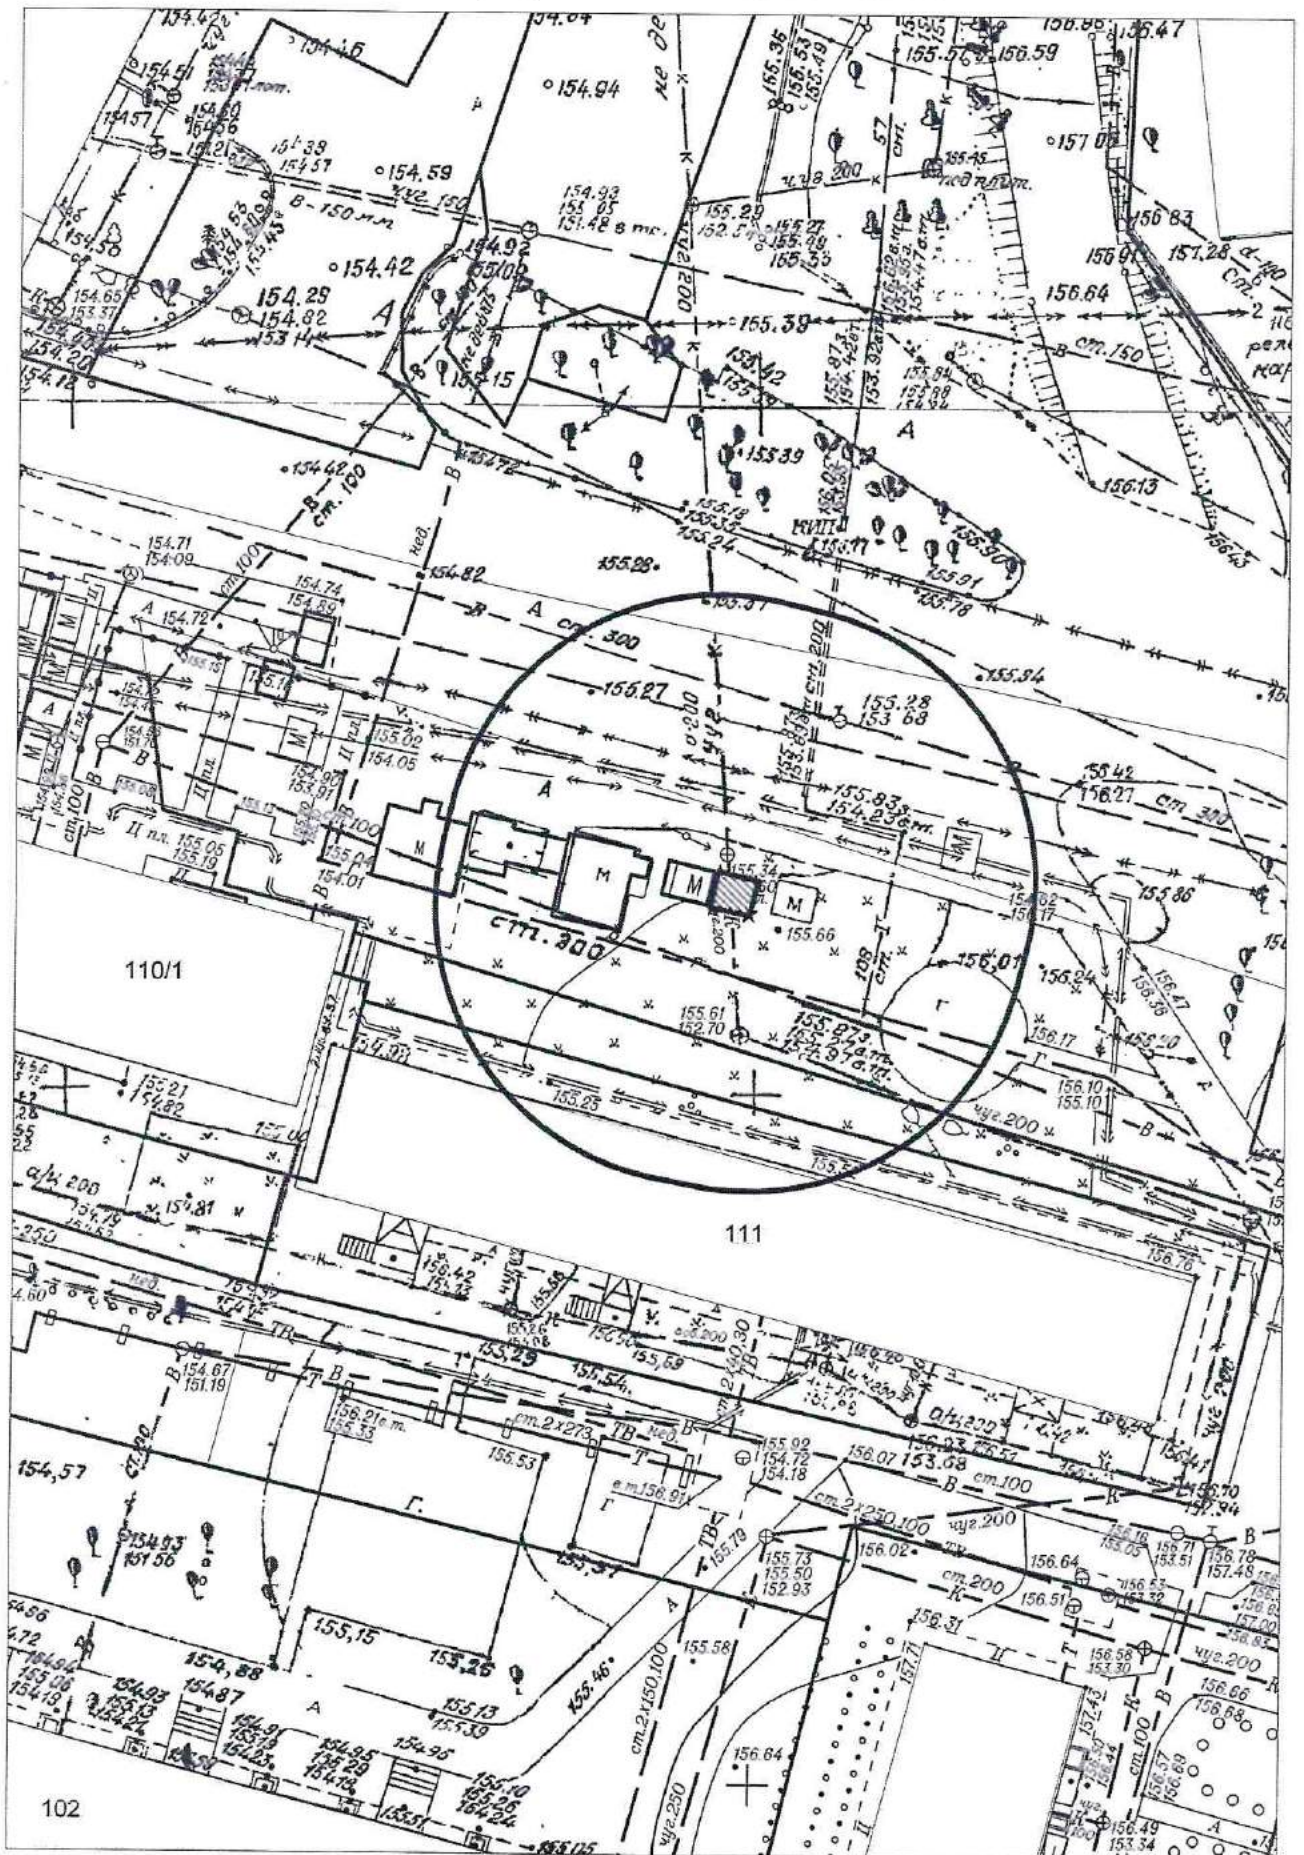

Карта - схема № 1605
с адресным ориентиром: ул. Кузьмы Минина, (9/3)
на топографическом плане М 1:1000

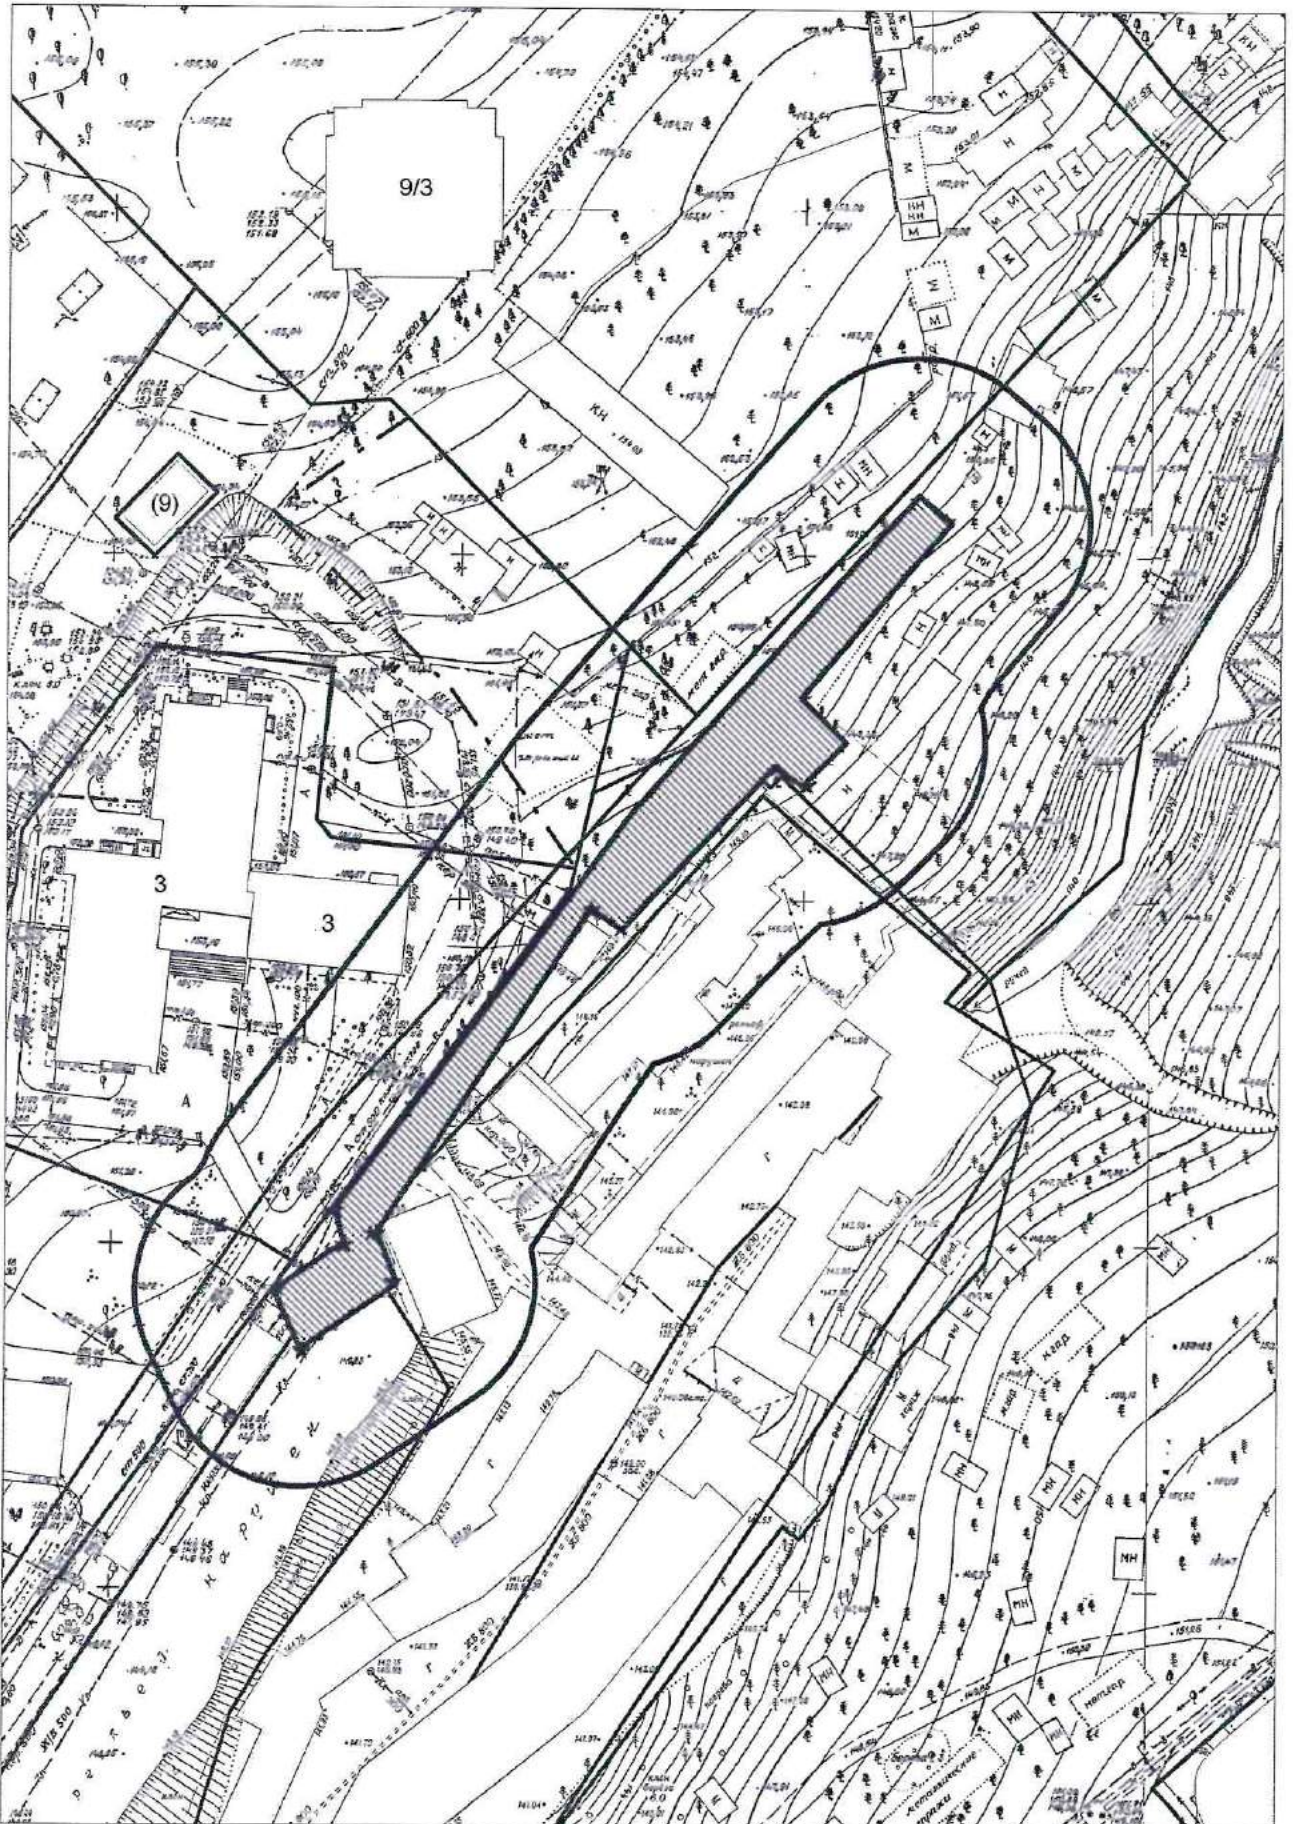


Карта - схема № 1606
с адресным ориентиром ул. Лебедевского, (4)
на топографическом плане М 1:1500

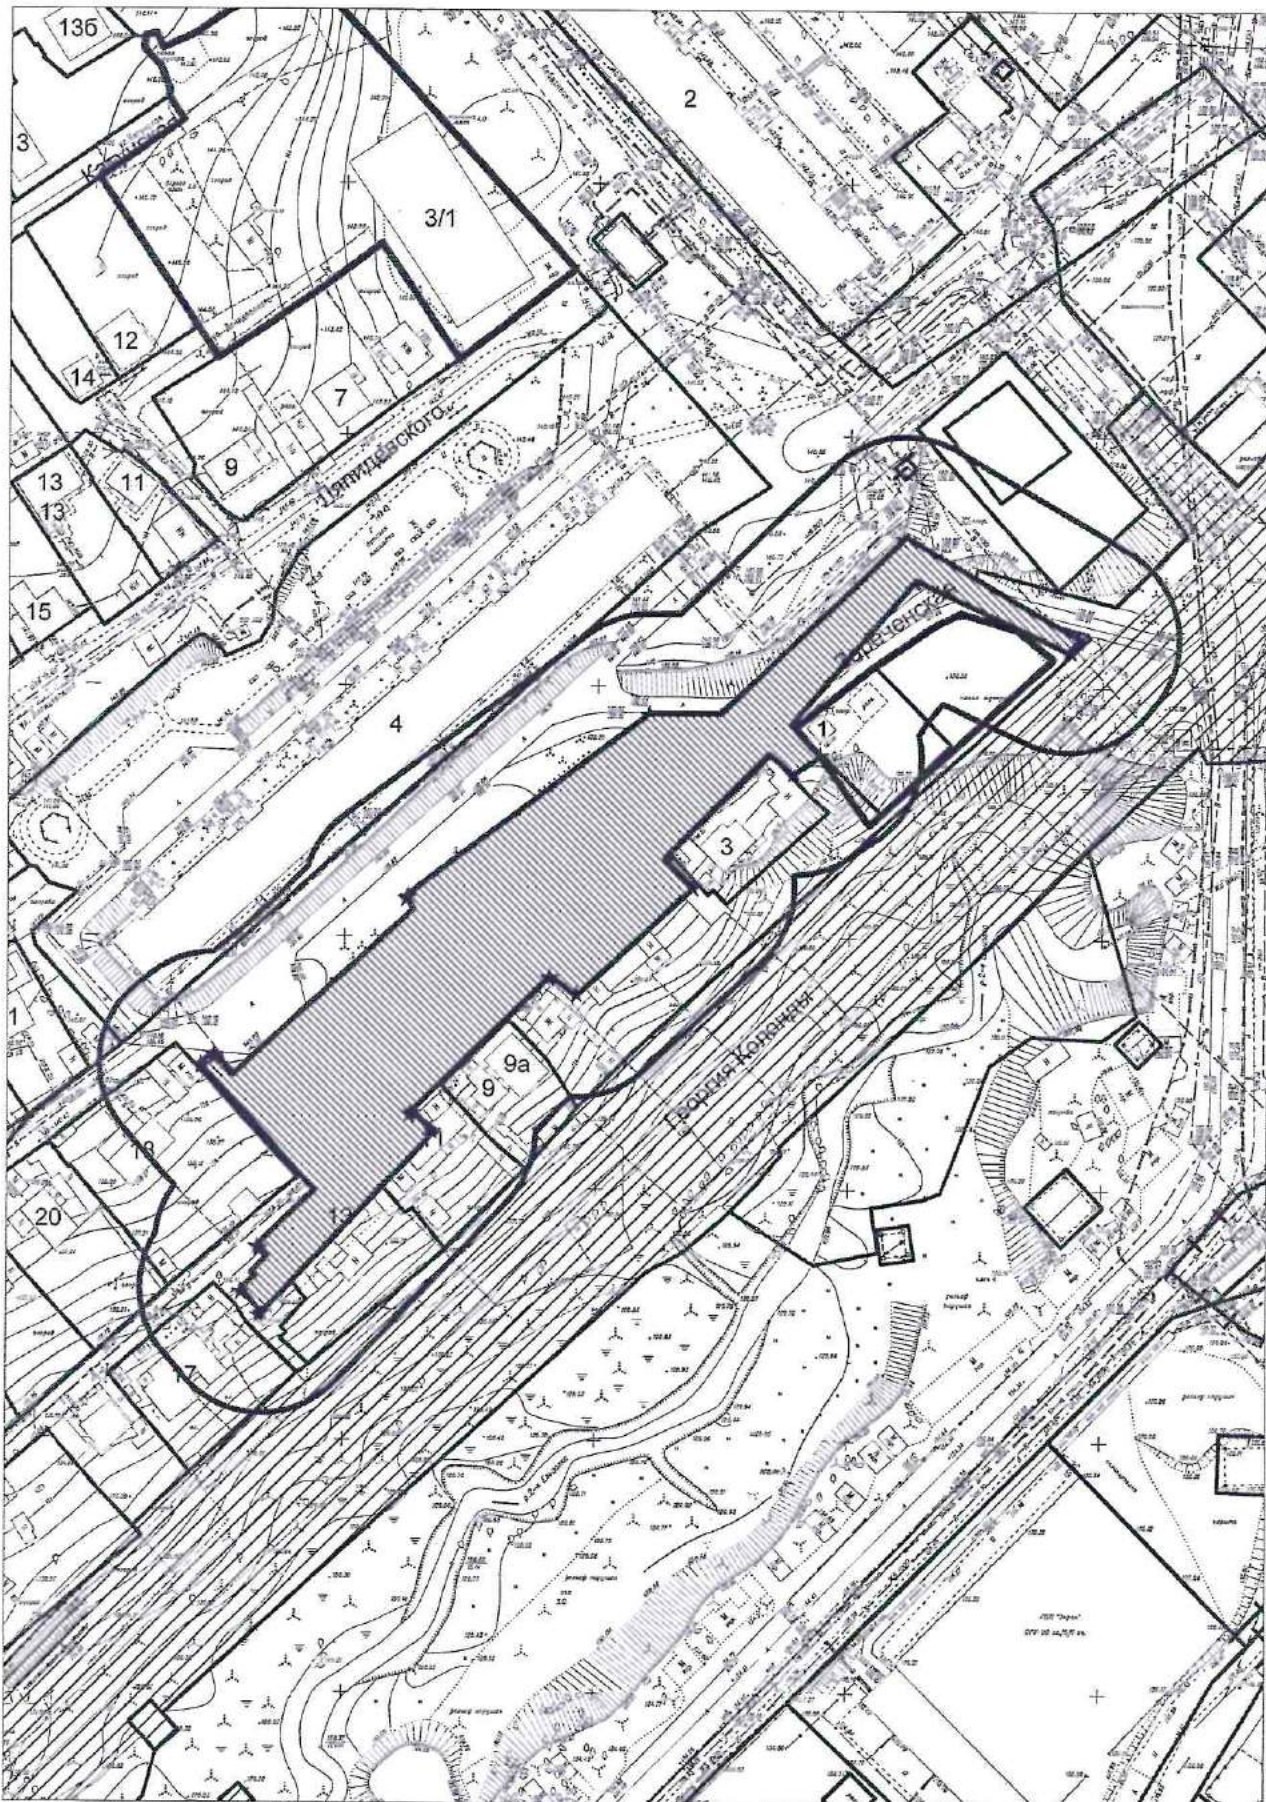


Карта - схема № 1607

с адресным ориентиром: ул. Линейная, (31/5)
на топографическом плане М 1:500

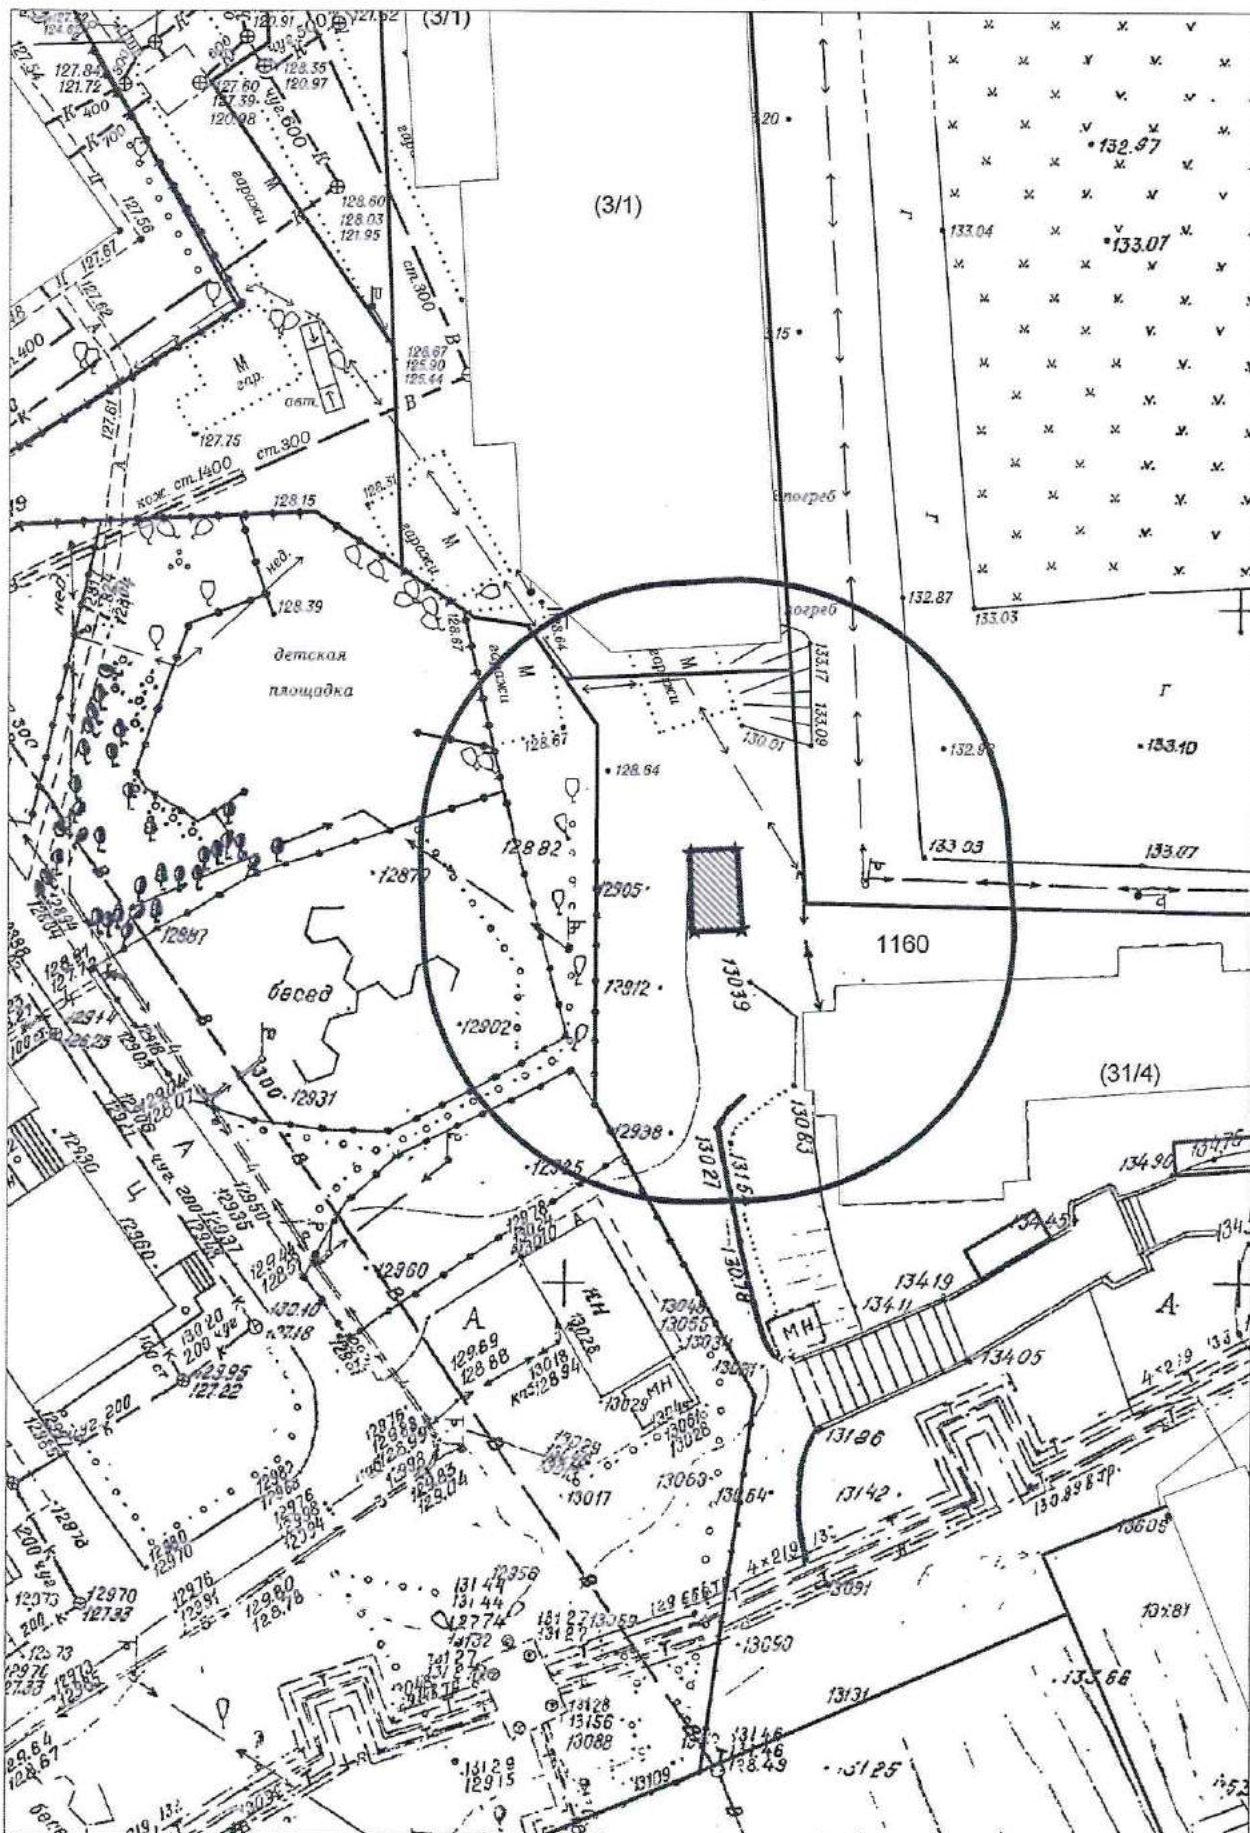


Карта - схема № 1610


с адресным ориентиром: ул. Светофорная, (14)
на топографическом плане М 1:500

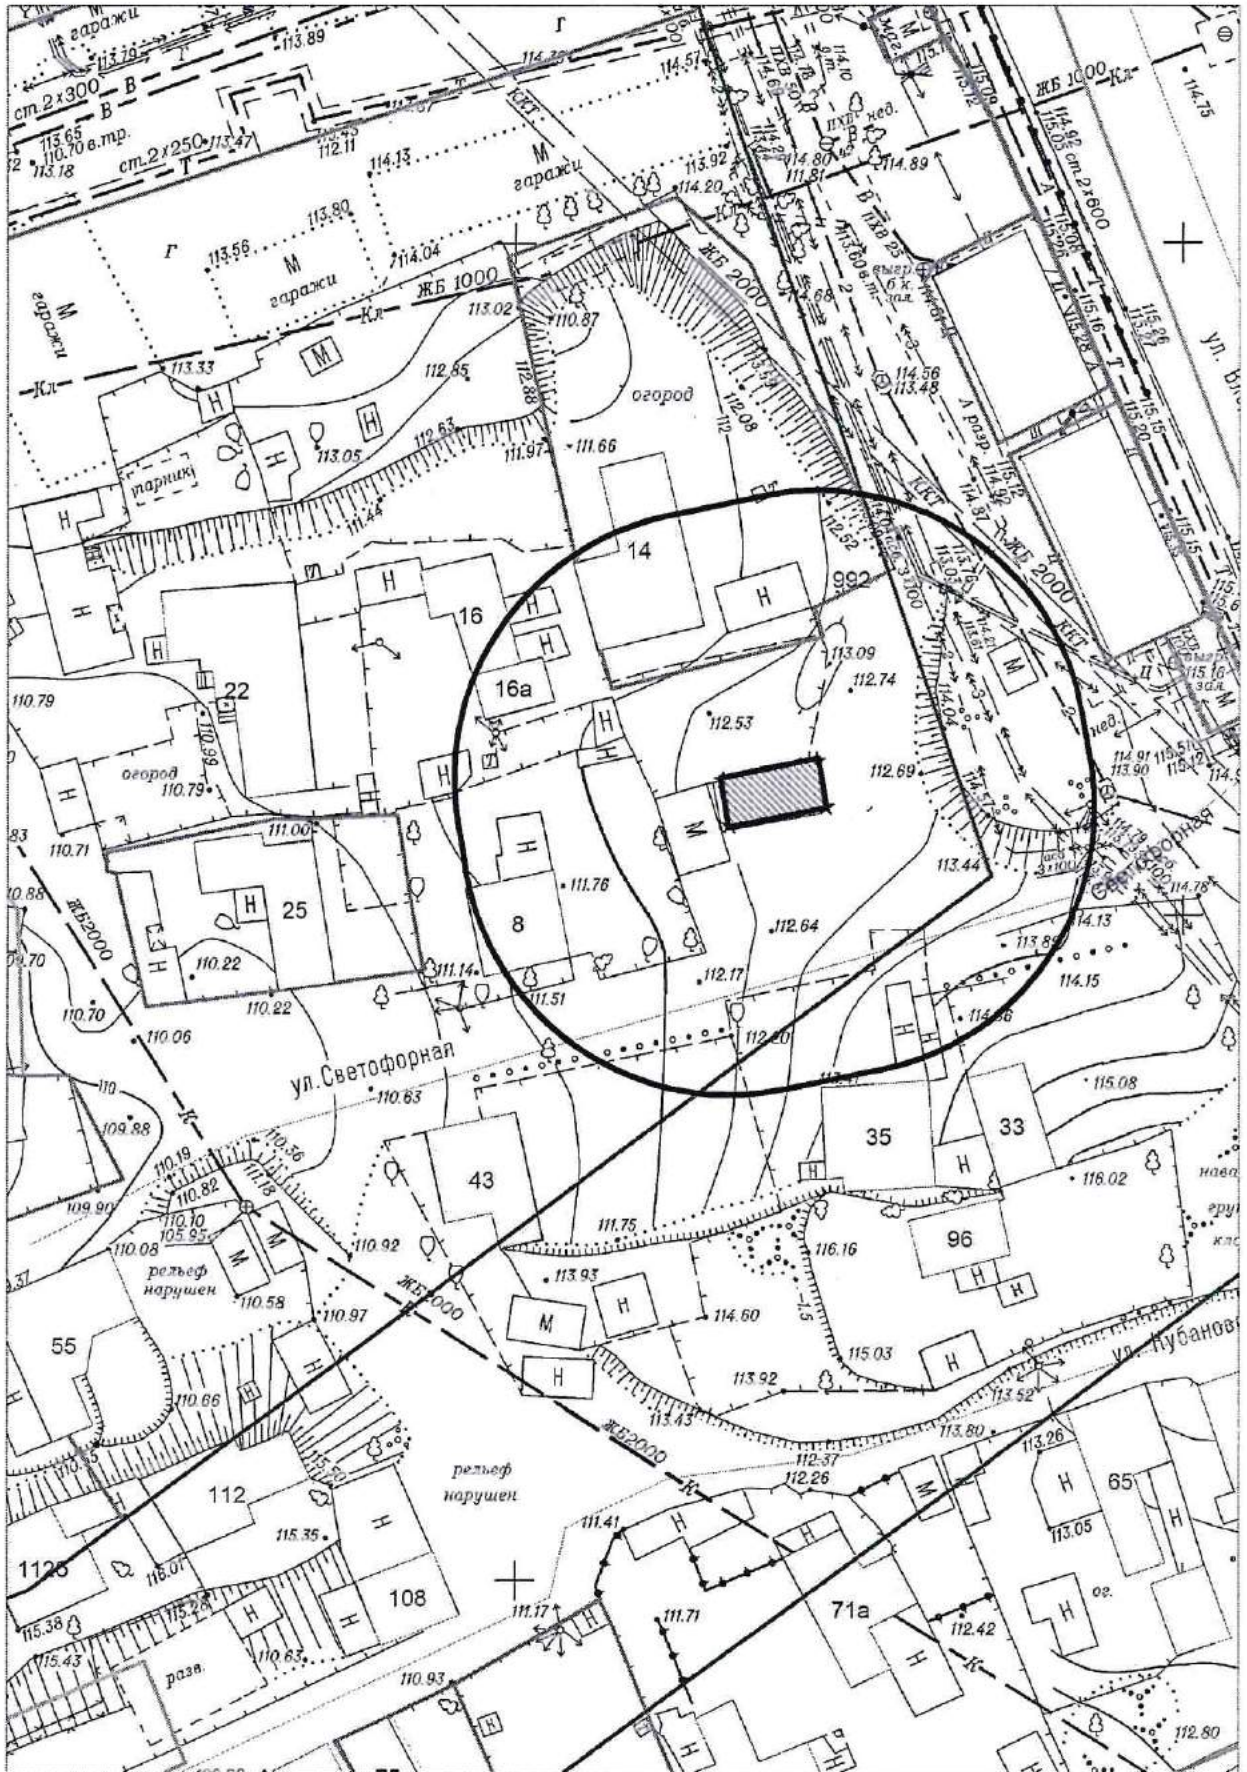


Карта - схема № 1611
с адресным ориентиром: ул. Светофорная, (33)
на топографическом плане М 1:500

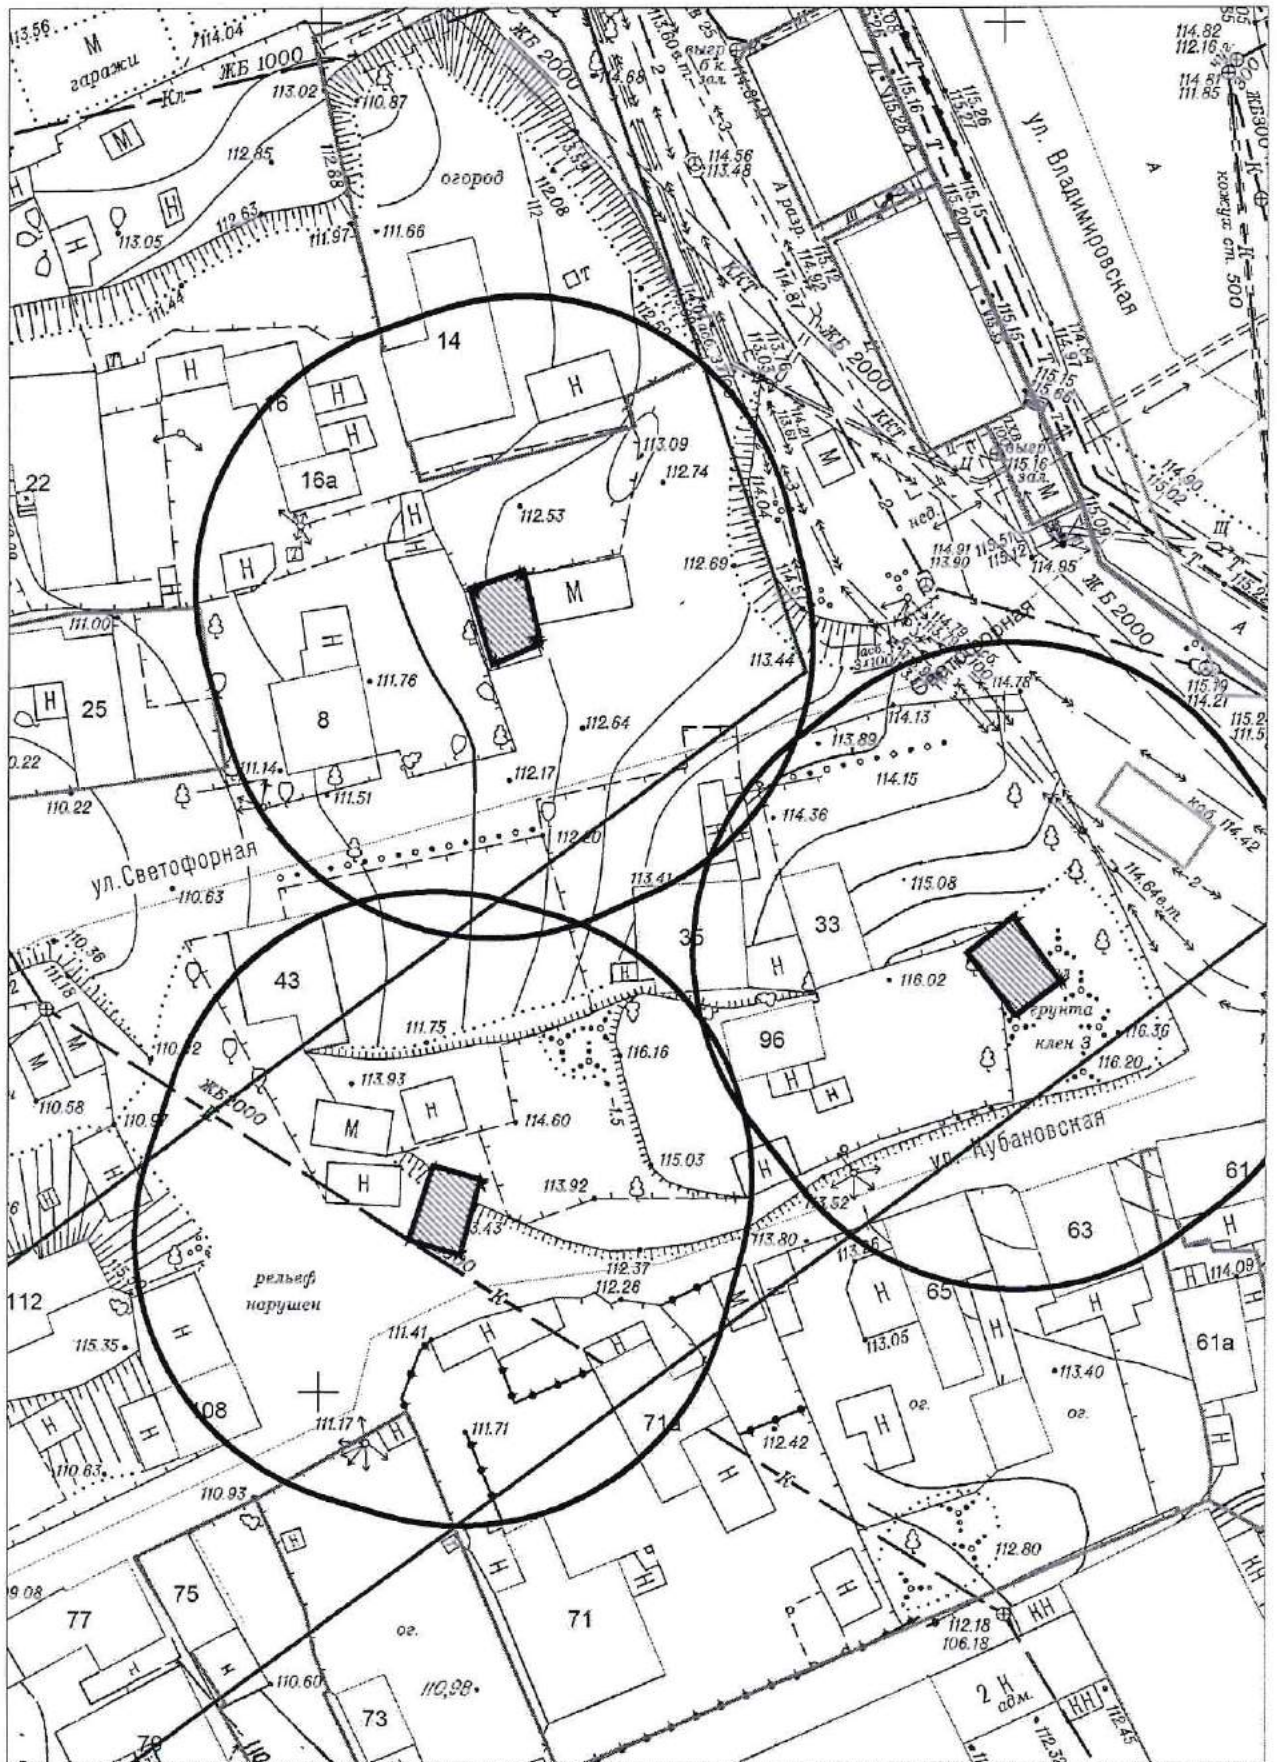

Карта - схема № 1614
с адресным ориентиром: ул. Державина, (59)
на топографическом плане М 1:500

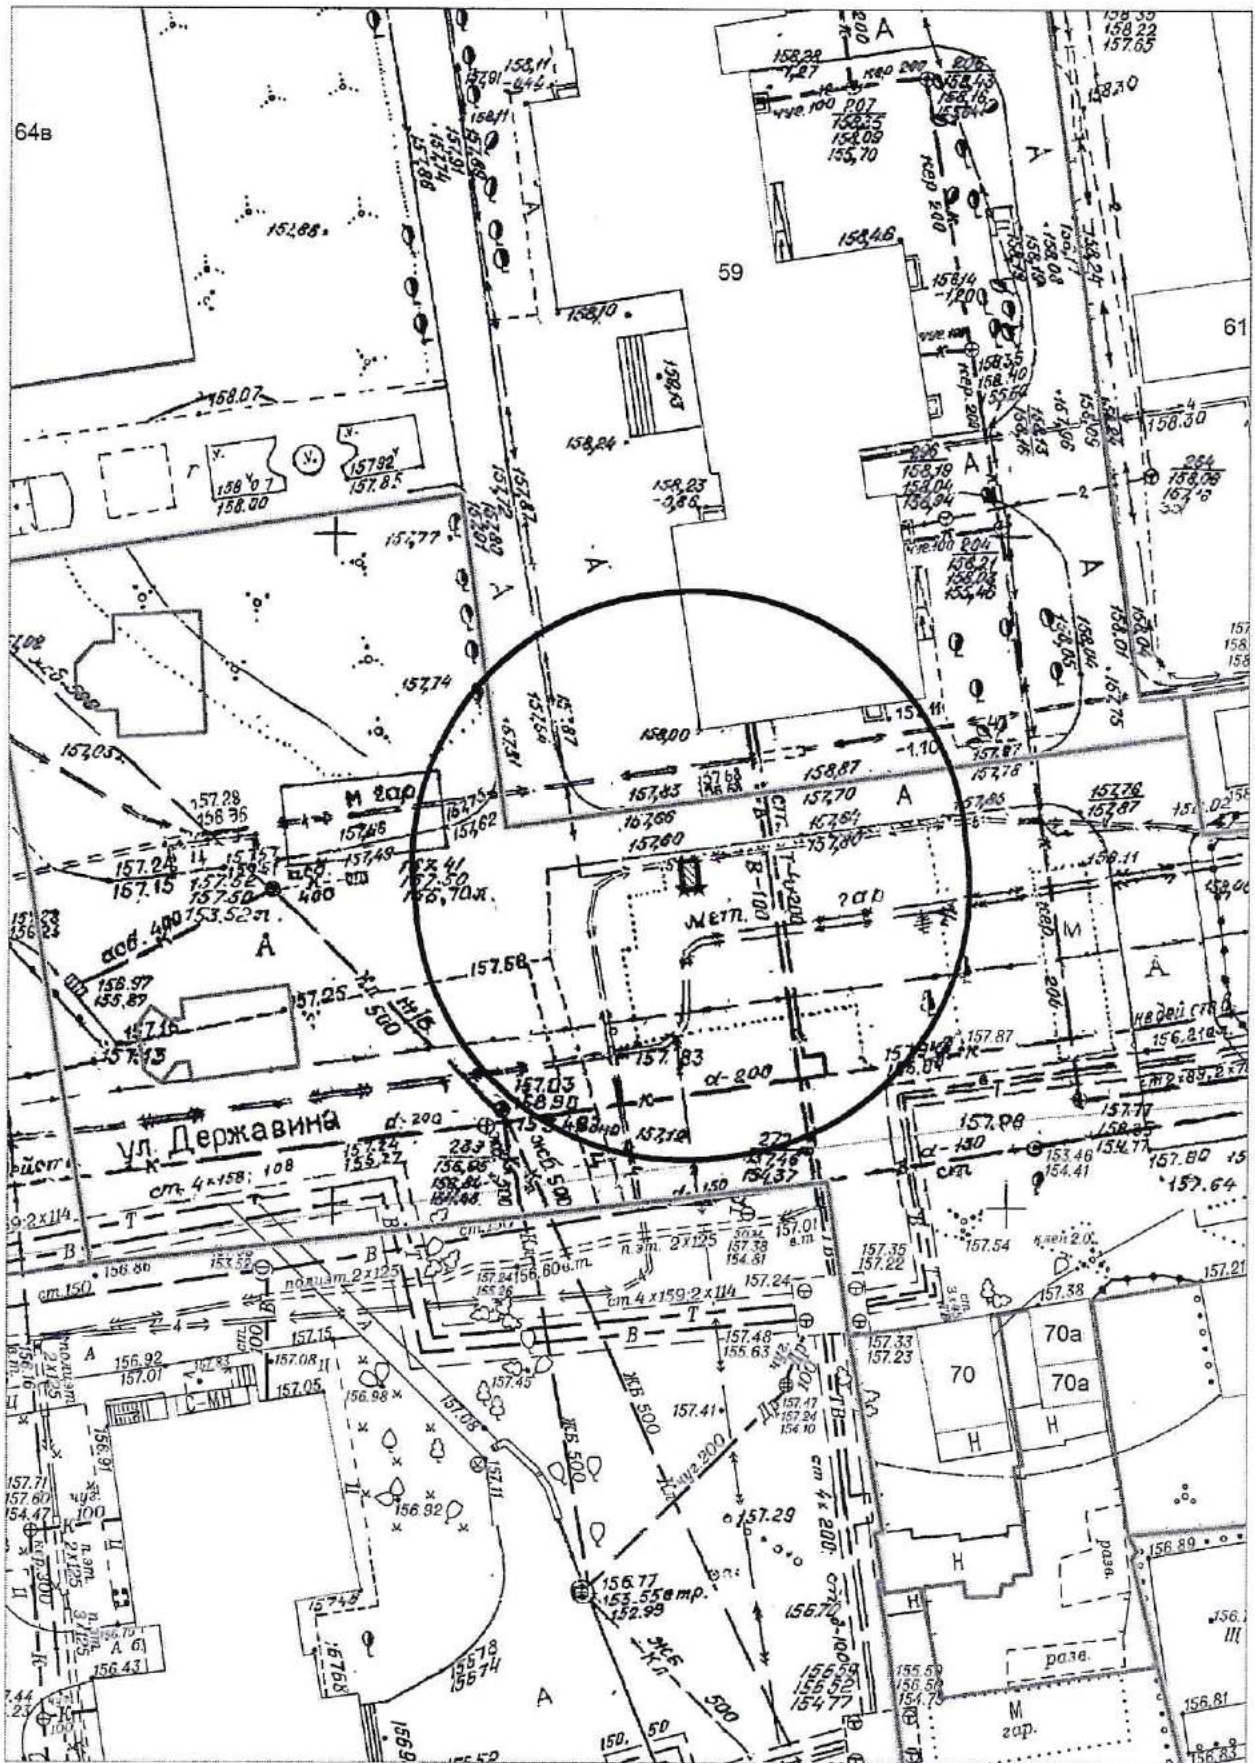

Карта - схема № 1615
с адресным ориентиром: ул. Державина, (59)
на топографическом плане М 1:1000

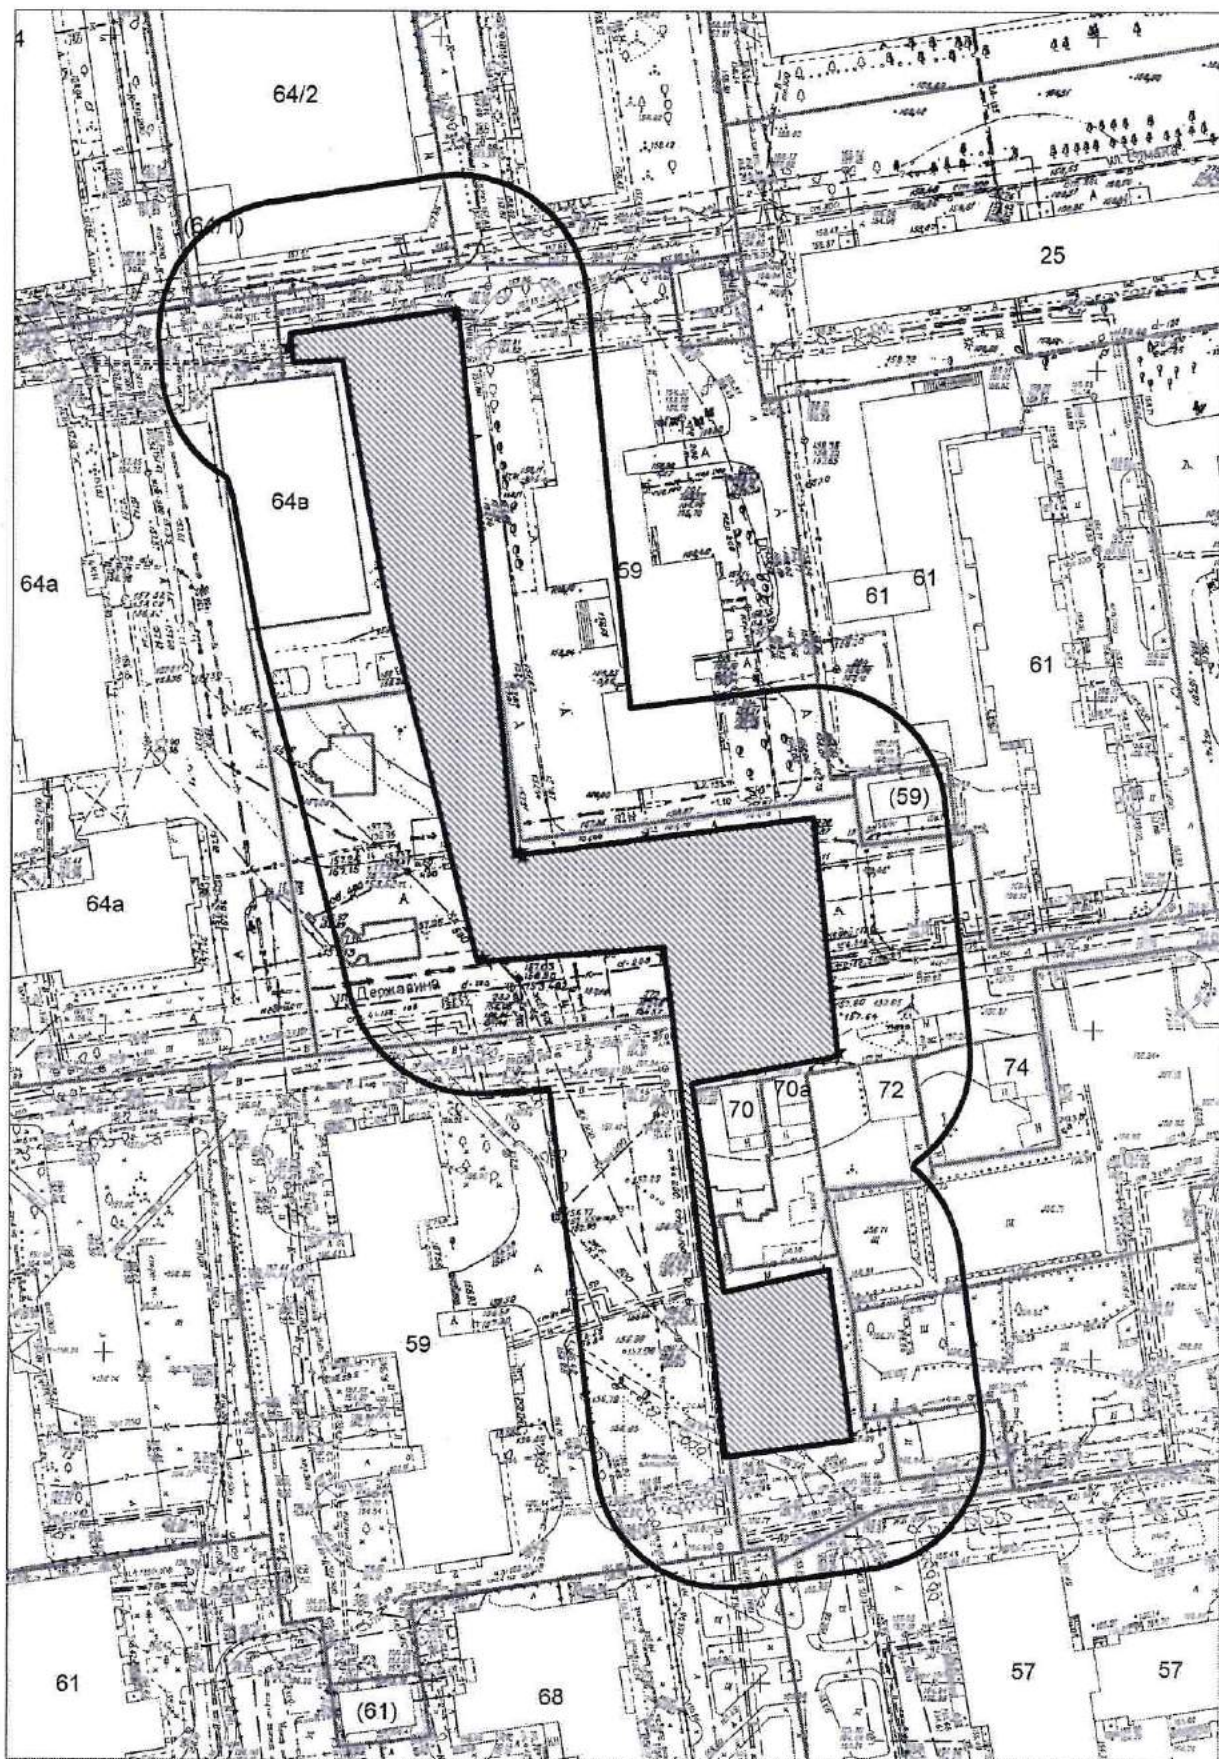

Карта - схема № 1616
с адресным ориентиром: ул. Каменская, (51/2)
на топографическом плане М 1:500

