


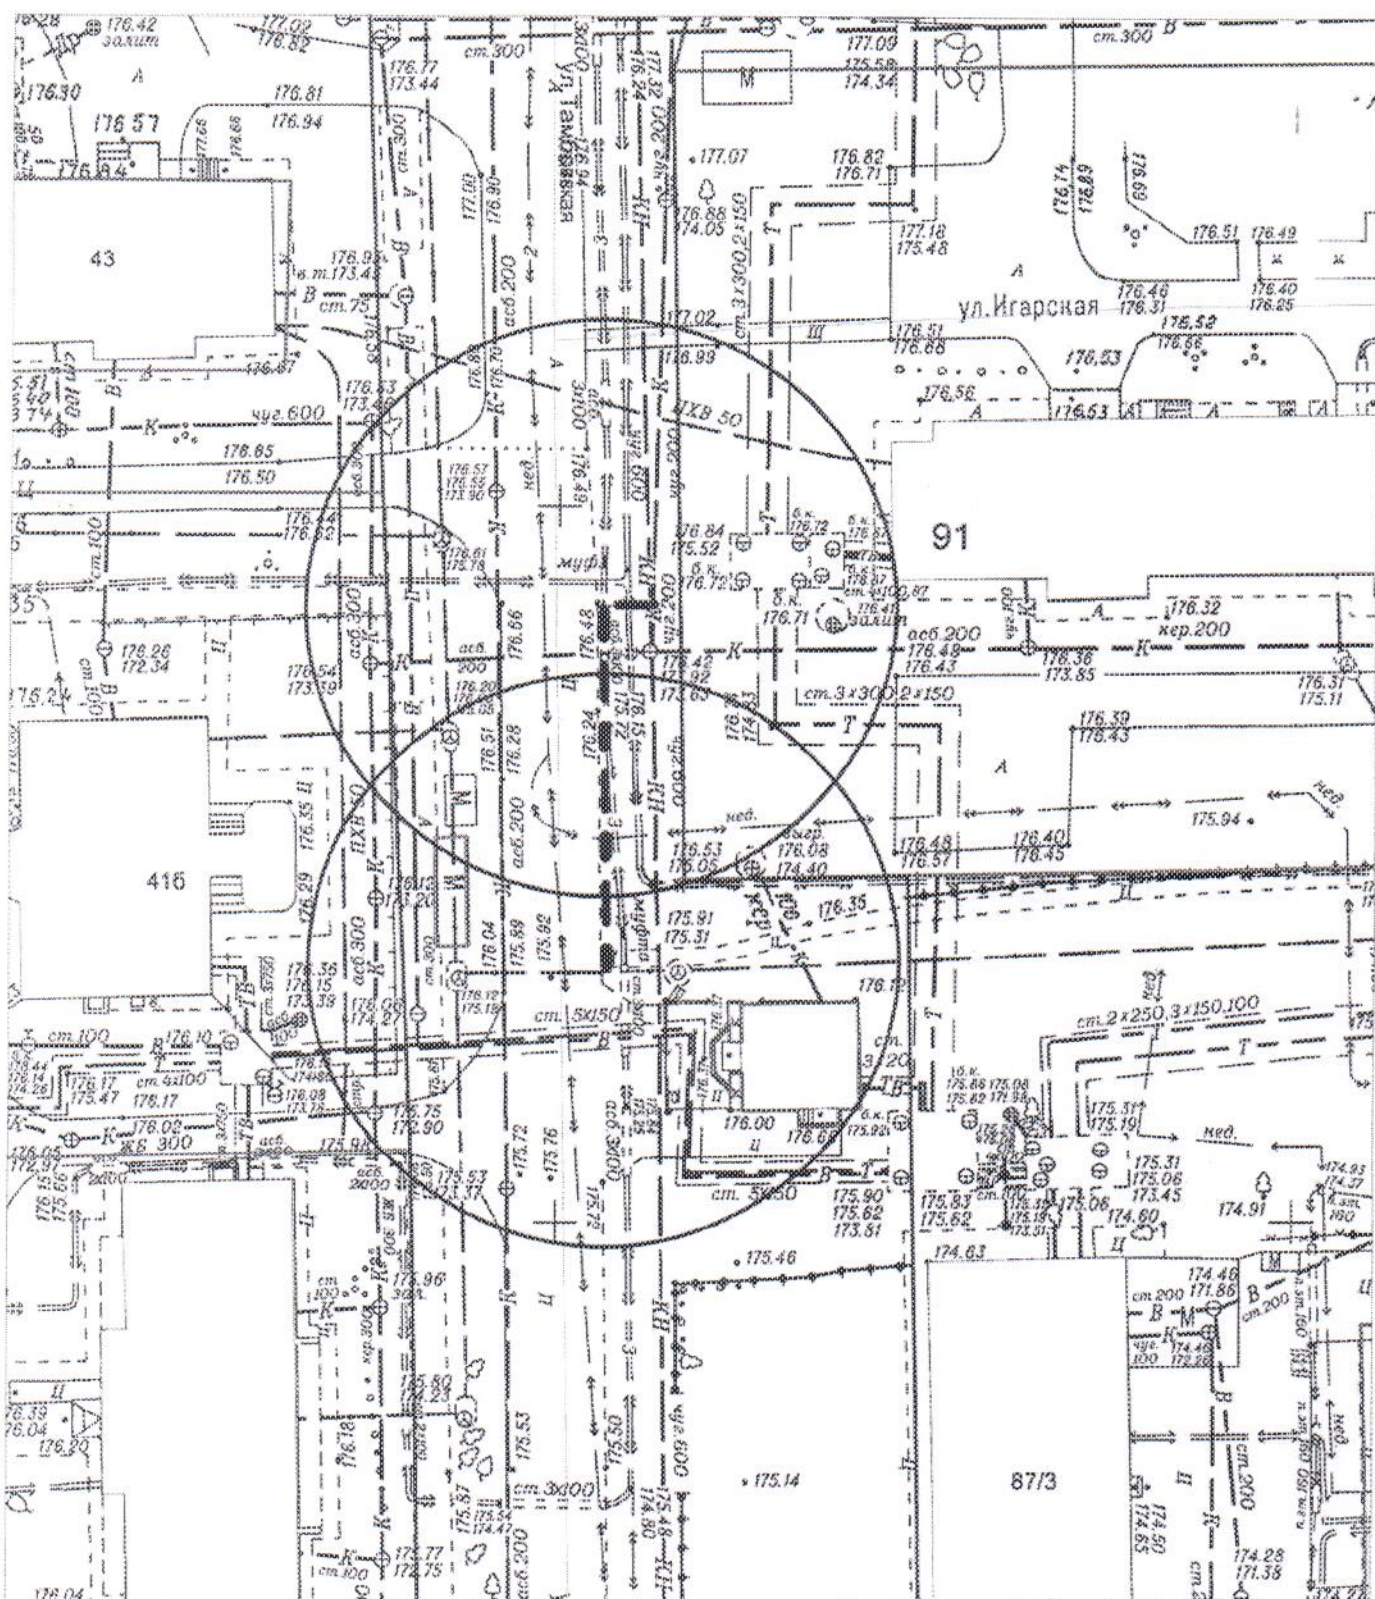

**КАРТА-СХЕМА ТЕРИТОРИИ**  
 по адресному ориентиру: г. Новосибирск, ул. Фадеева, (91)  
 на топографическом плане  
 М 1:500




Условные обозначения:




- тросовое ограждение

Карта-схема территории  
по адресному ориентиру улица Б. Богаткова, (206)  
на топографическом плане М 1:500

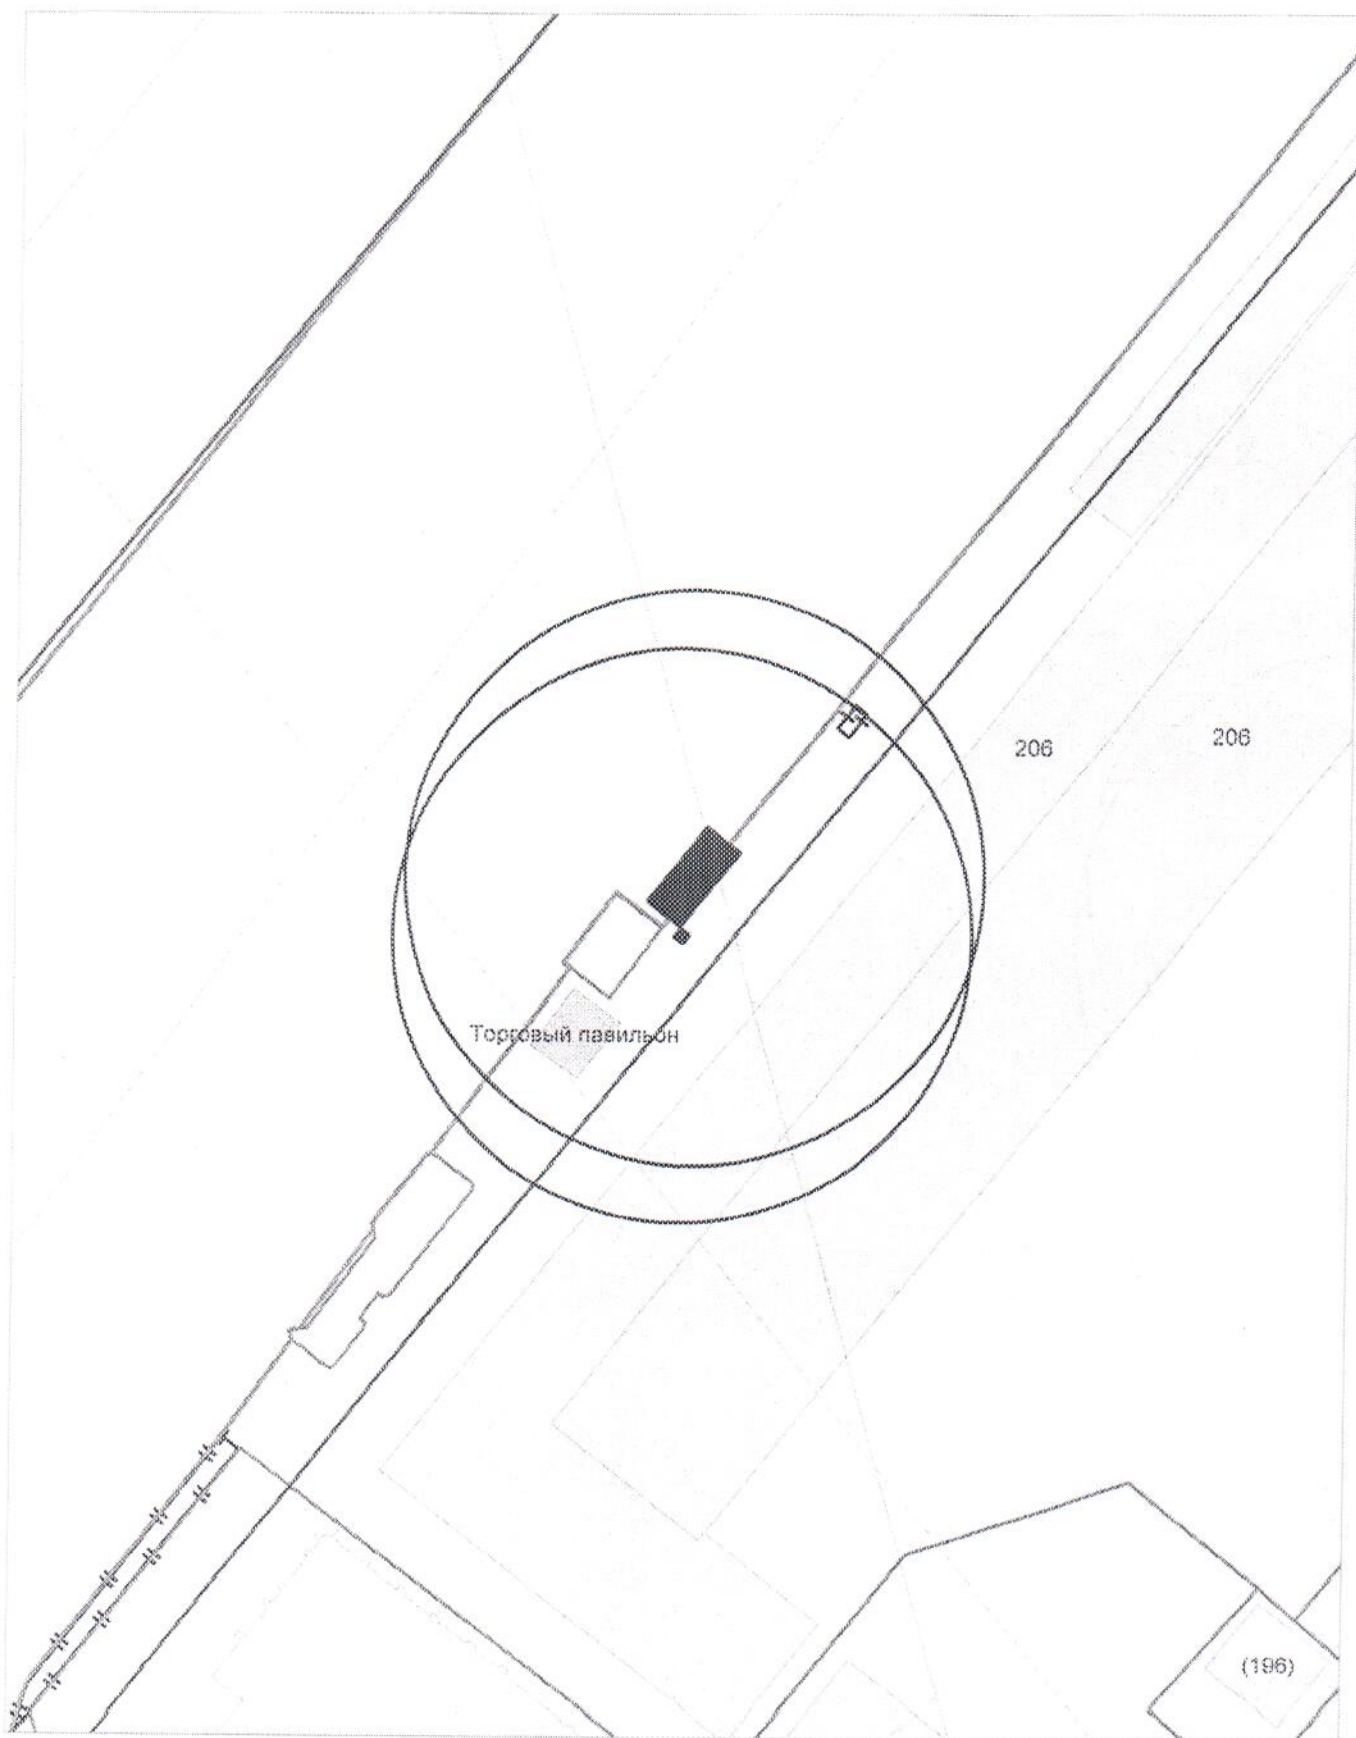


Карта-схема территории  
по адресному ориентиру улица Восход, (9)  
на топографическом плане М 1:500

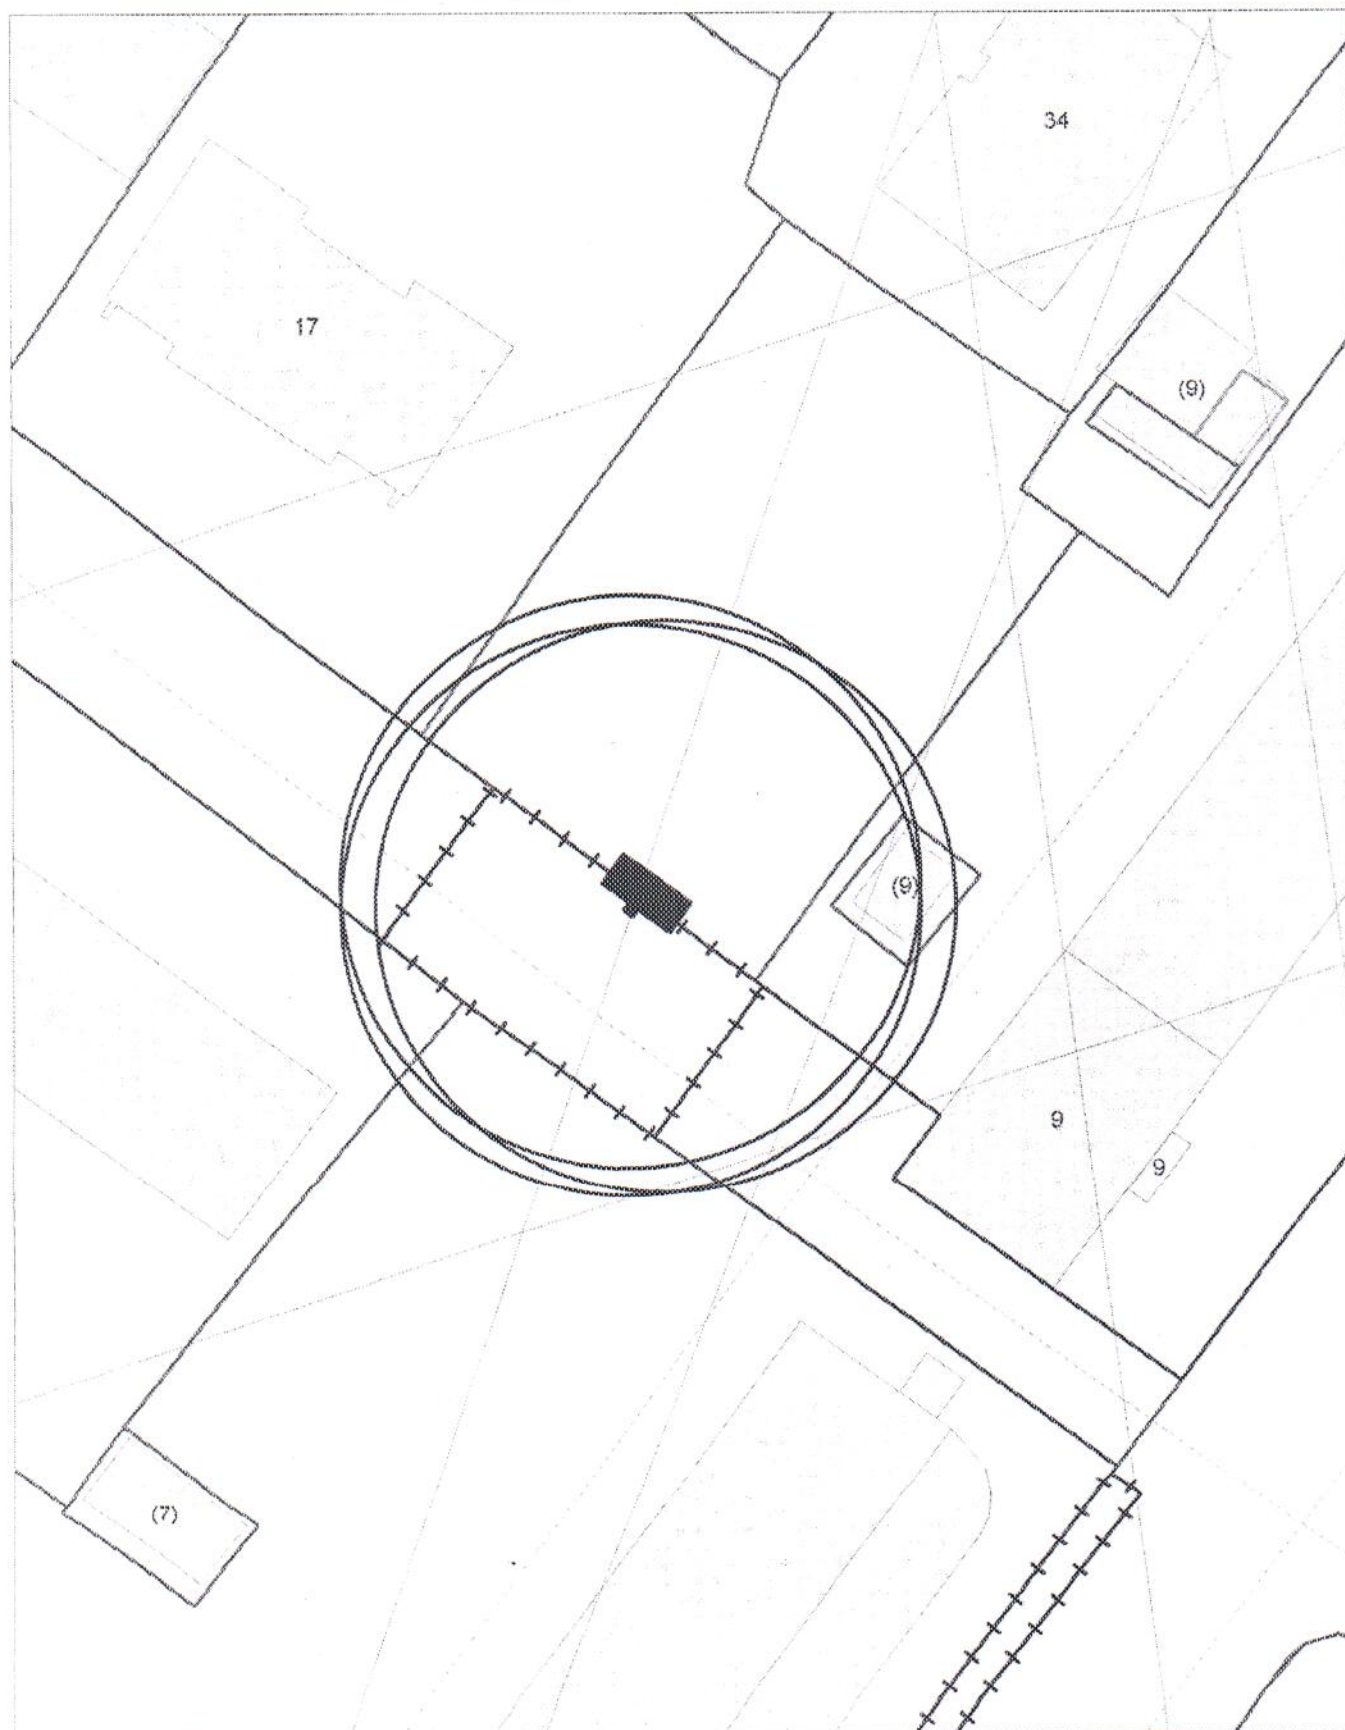


Карта - схема

с адресным ориентиром: 1-е Мочищенское шоссе, (216)  
на топографическом плане М 1:500

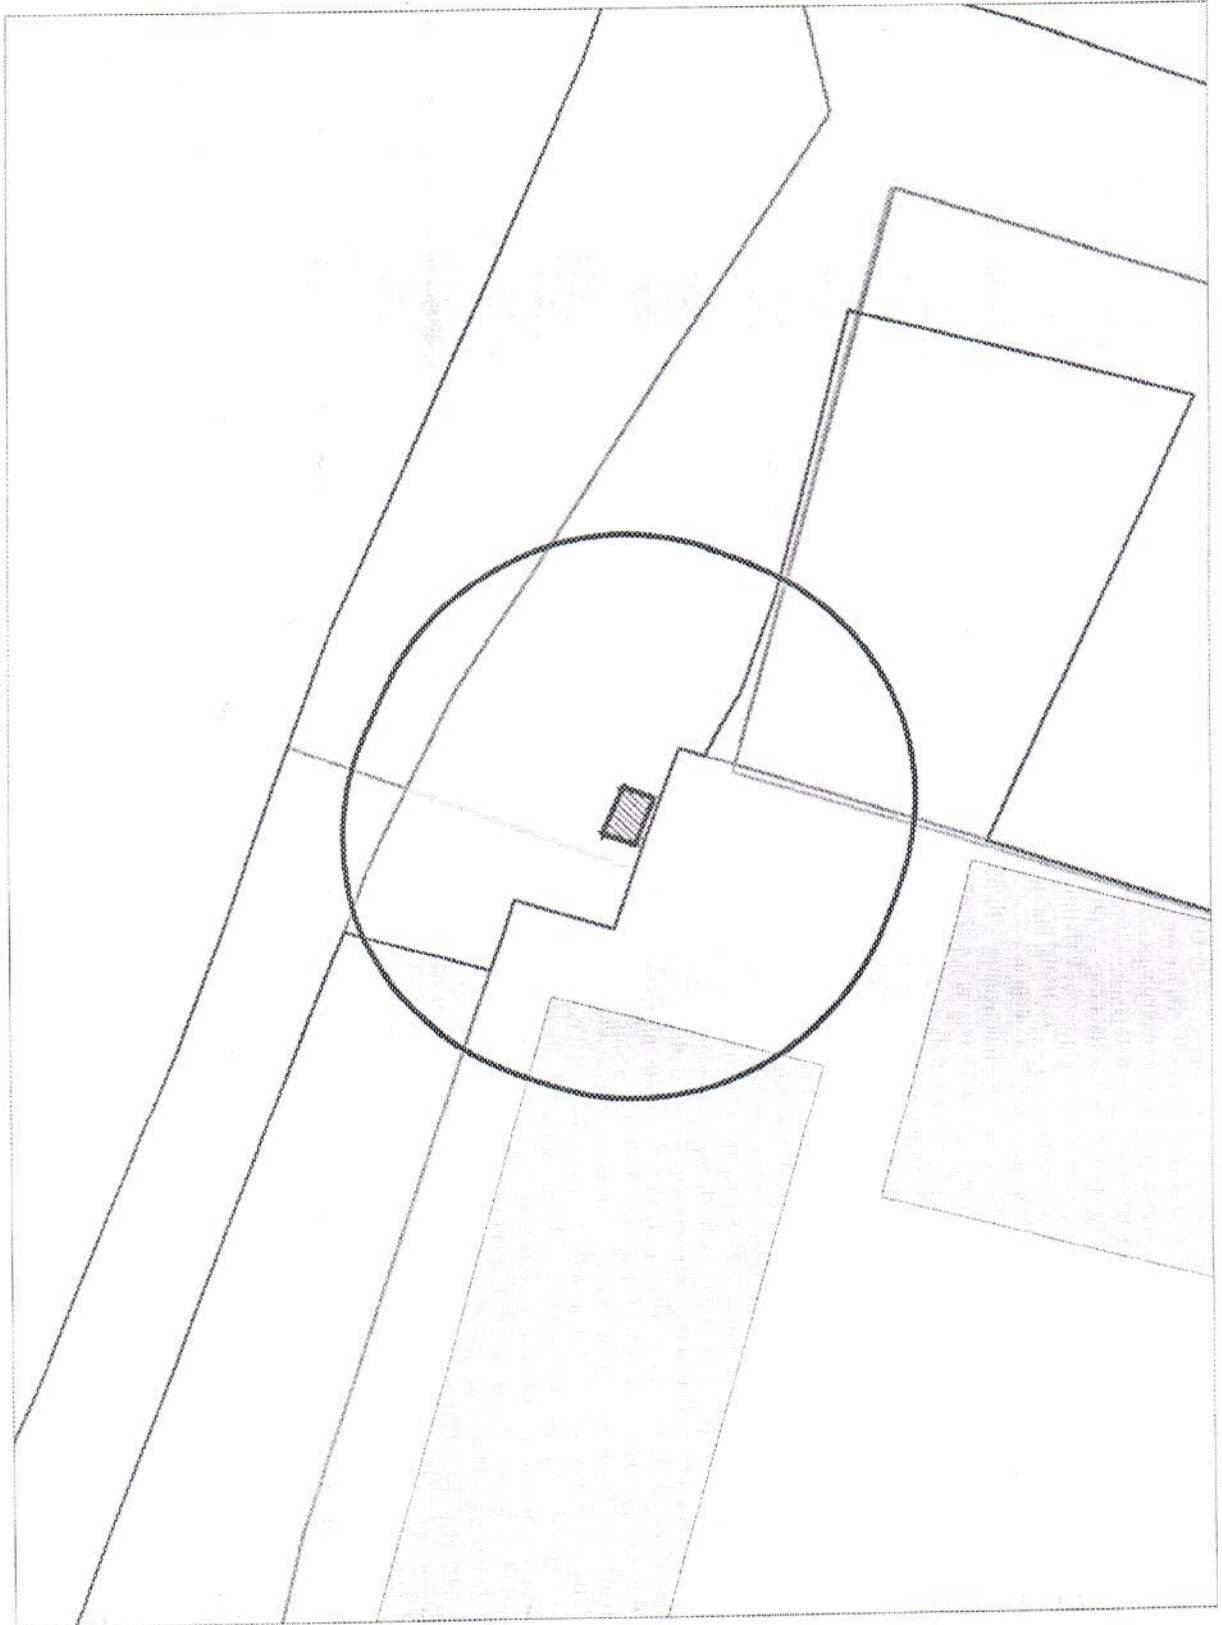


Карта - схема

с адресным ориентиром: 1-е Мочищенское шоссе, (216)  
на топографическом плане М 1:500

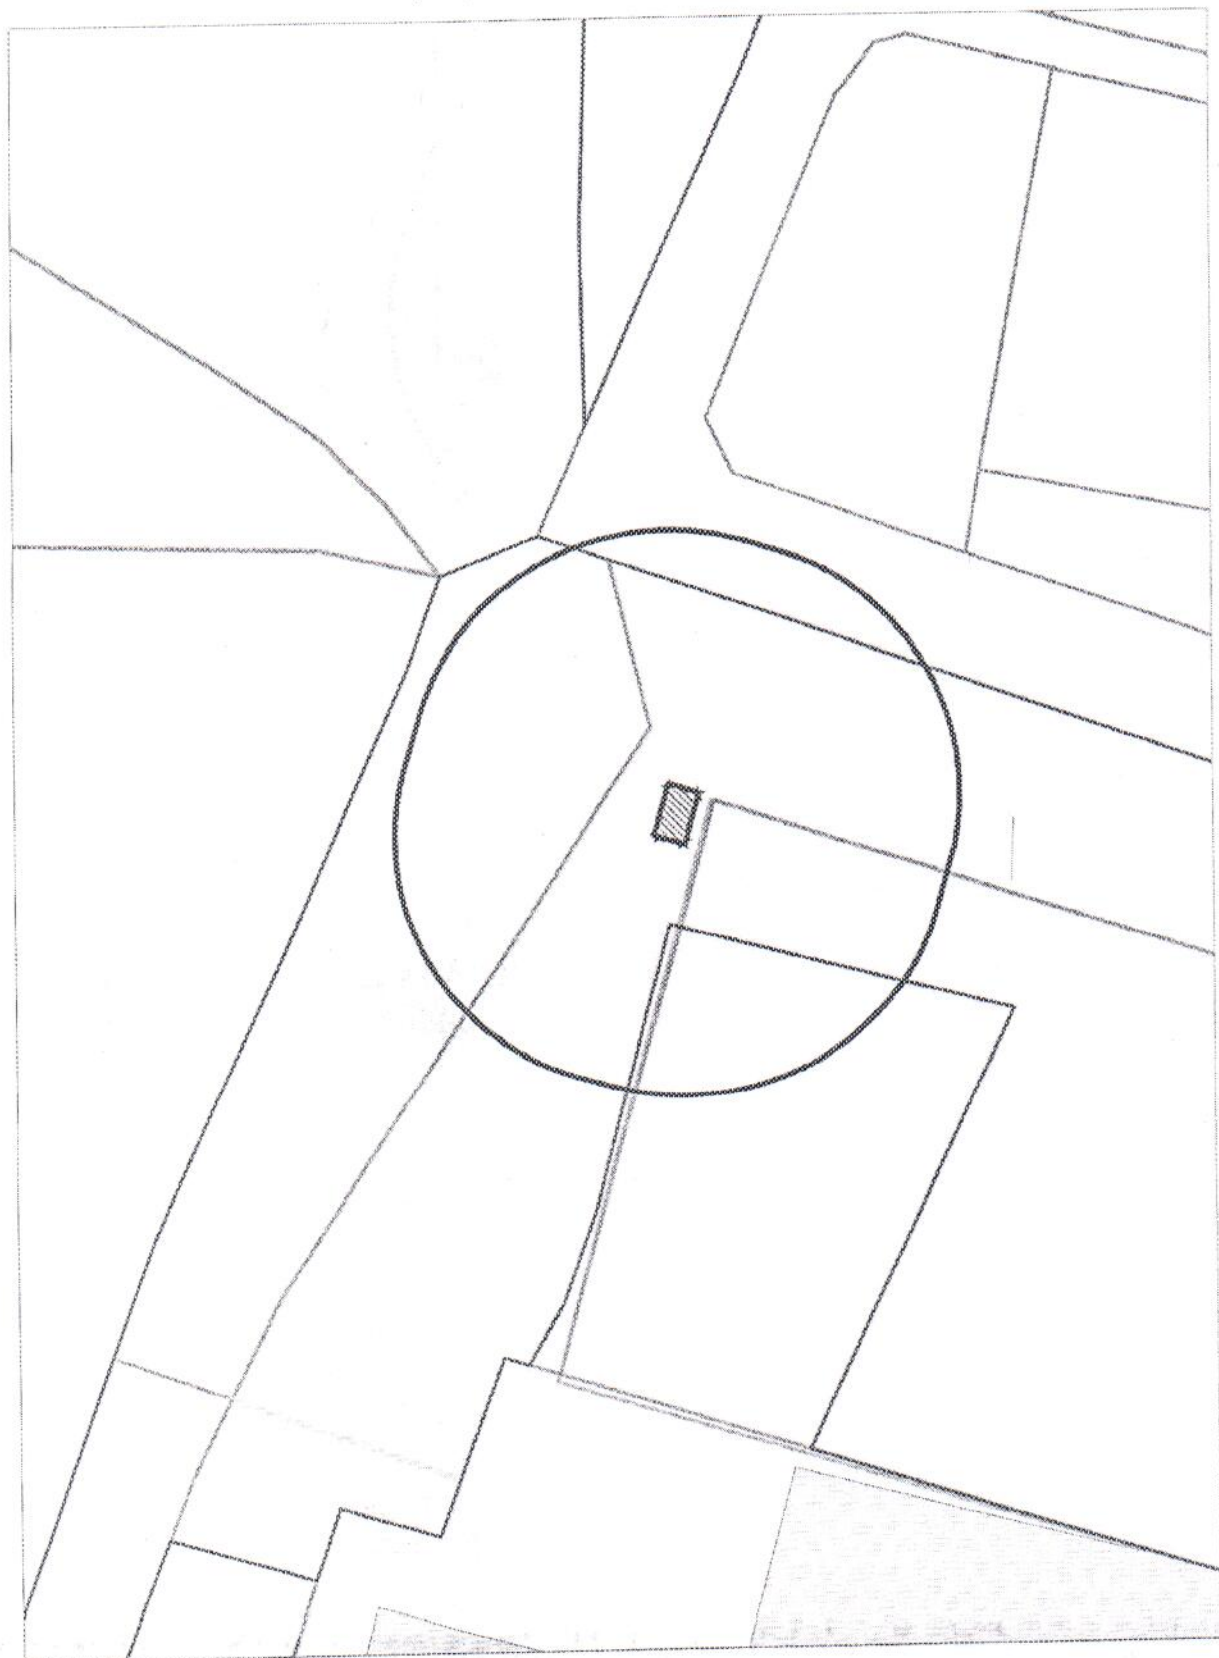


**Карта - схема**

с адресным ориентиром: 1-е Мочищенское шоссе, (216)  
на топографическом плане М 1:500

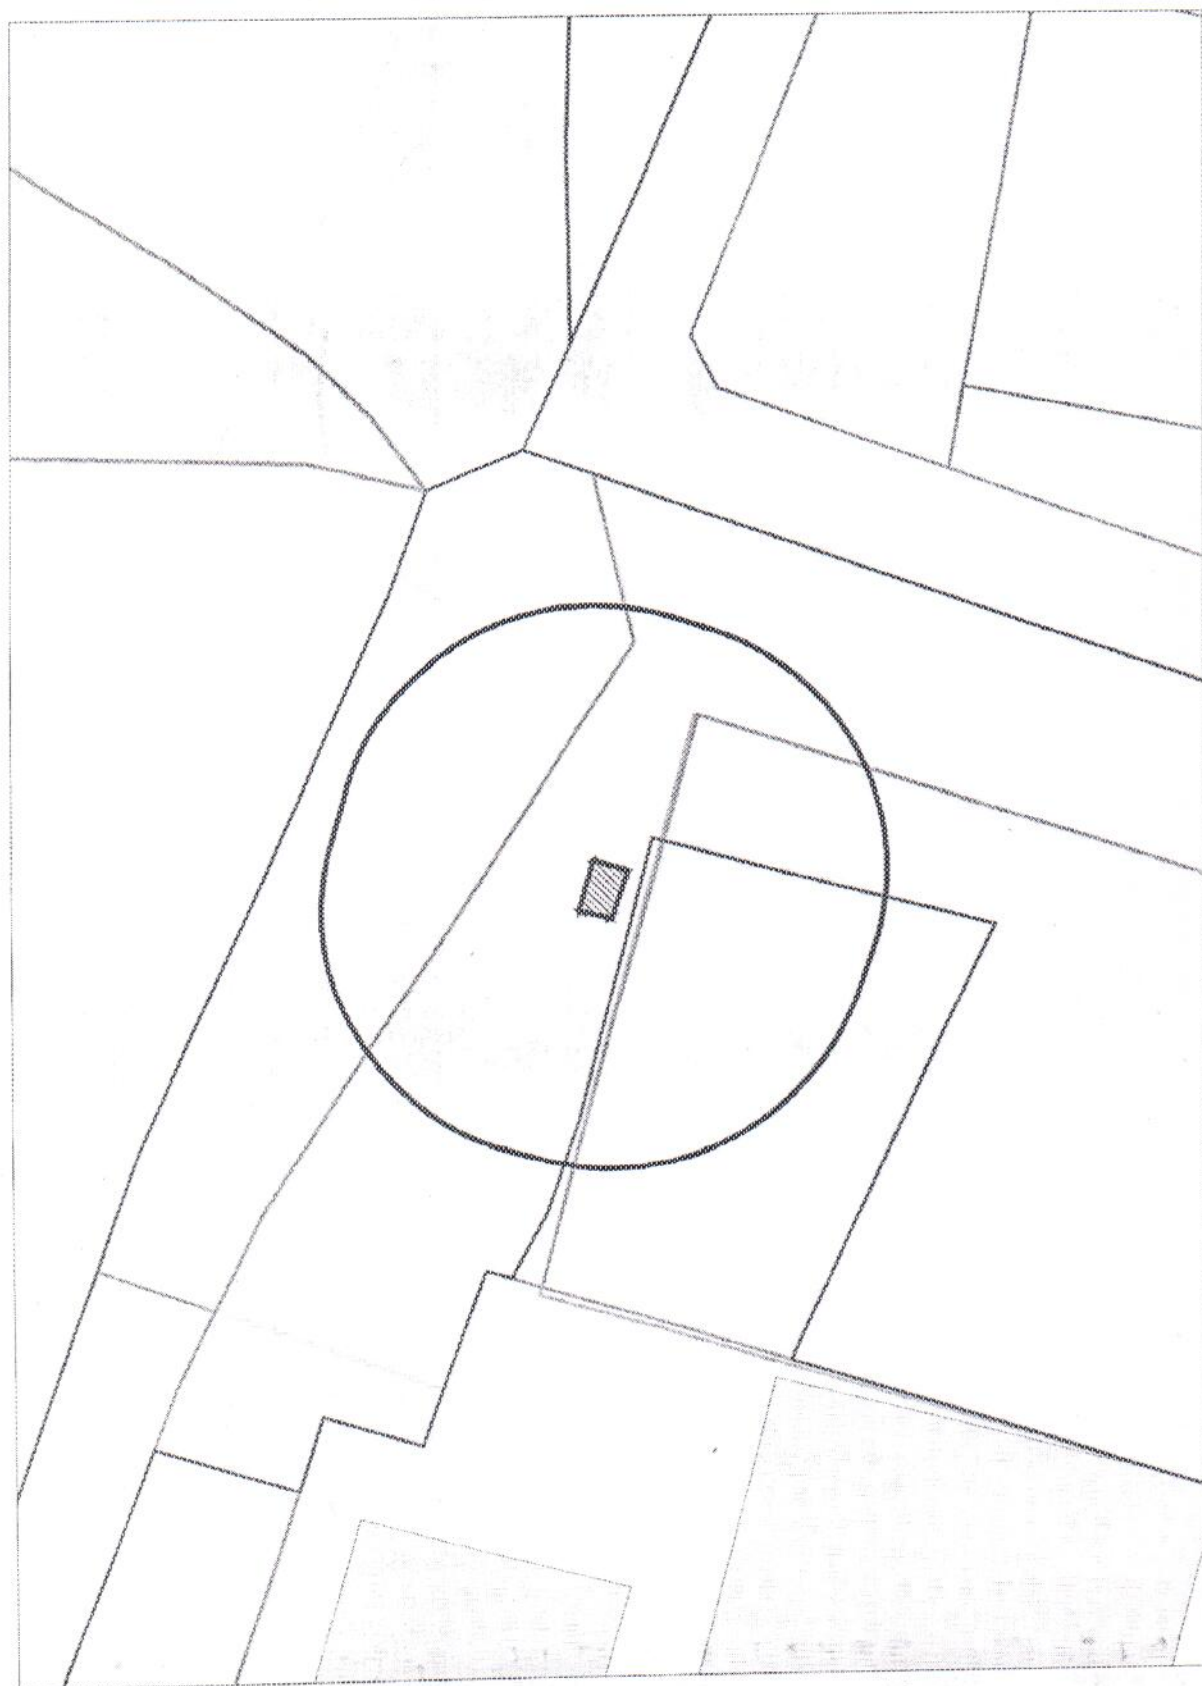


Карта - схема  
с адресным ориентиром: 1-е Мочищенское шоссе, (216)  
на топографическом плане М 1:500

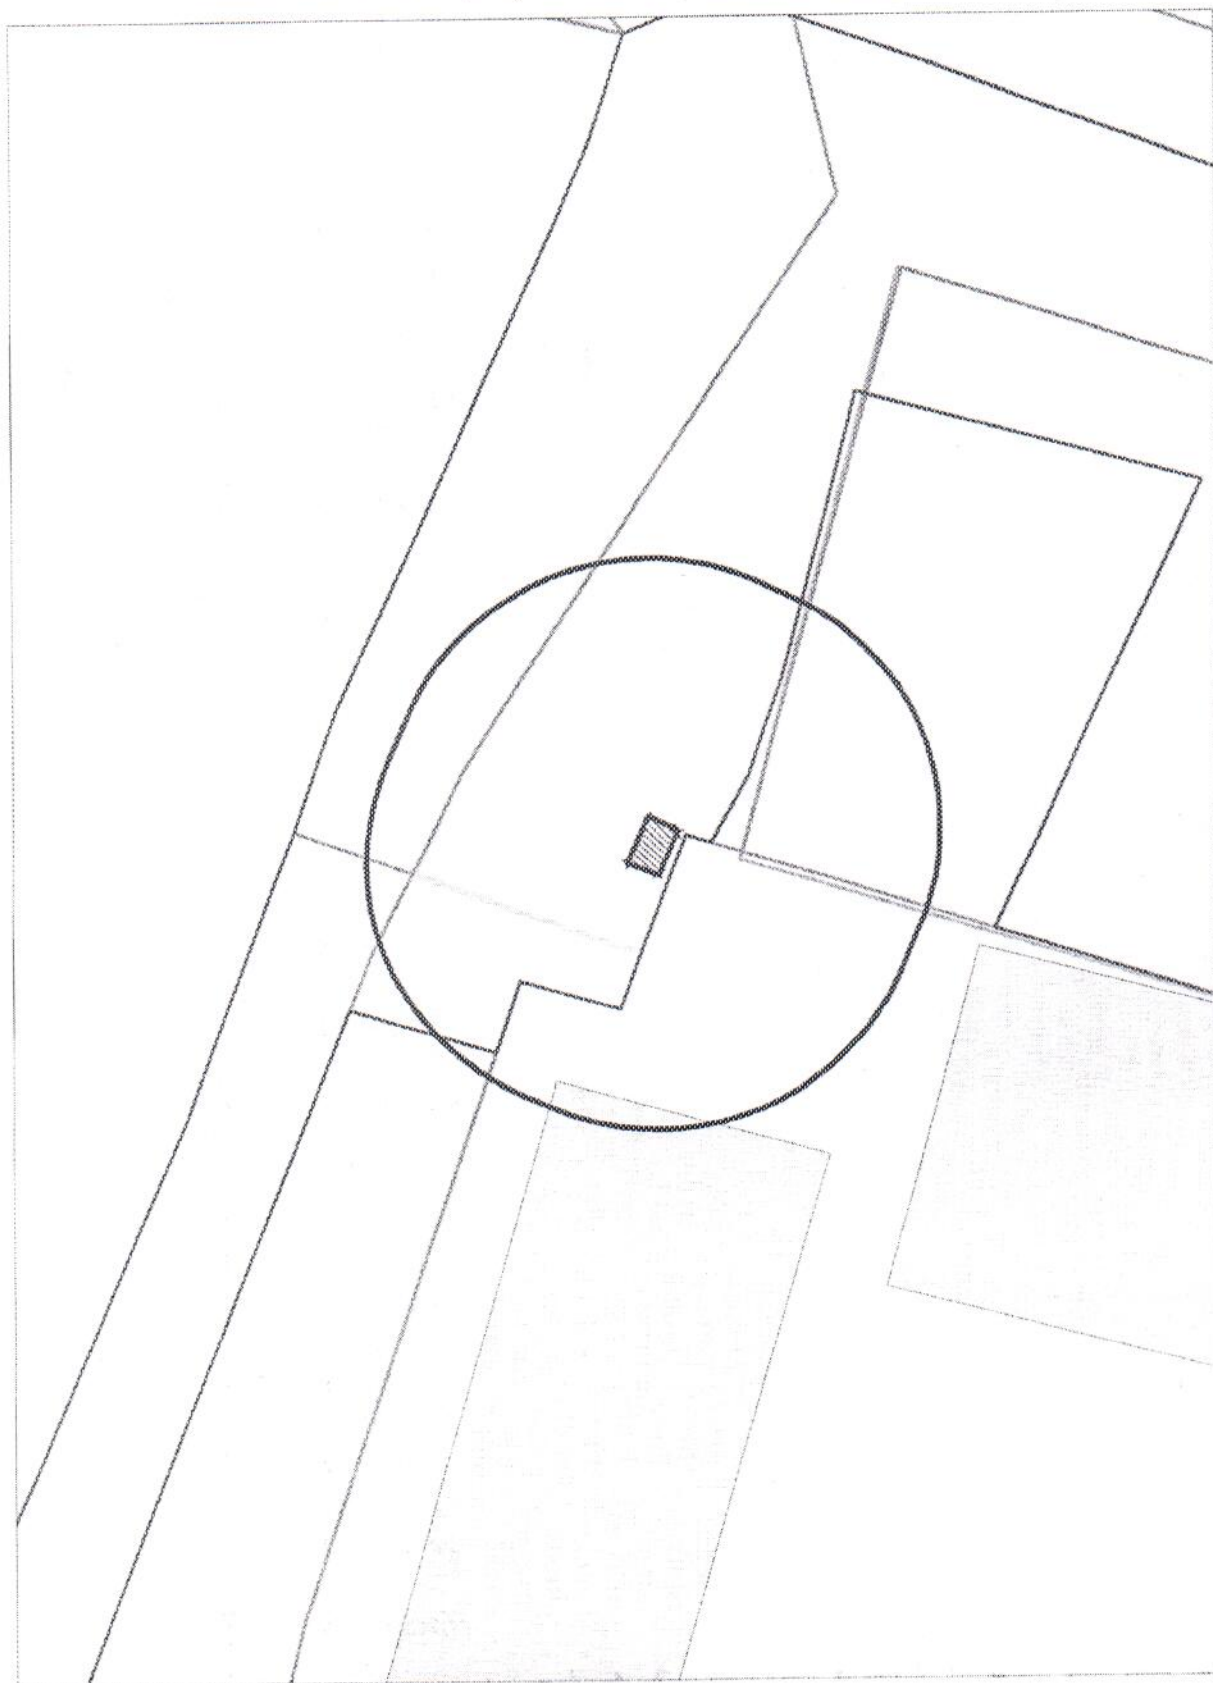


Карта - схема

с адресным ориентиром: 1-е Мочищенское шоссе, (216)  
на топографическом плане М:500

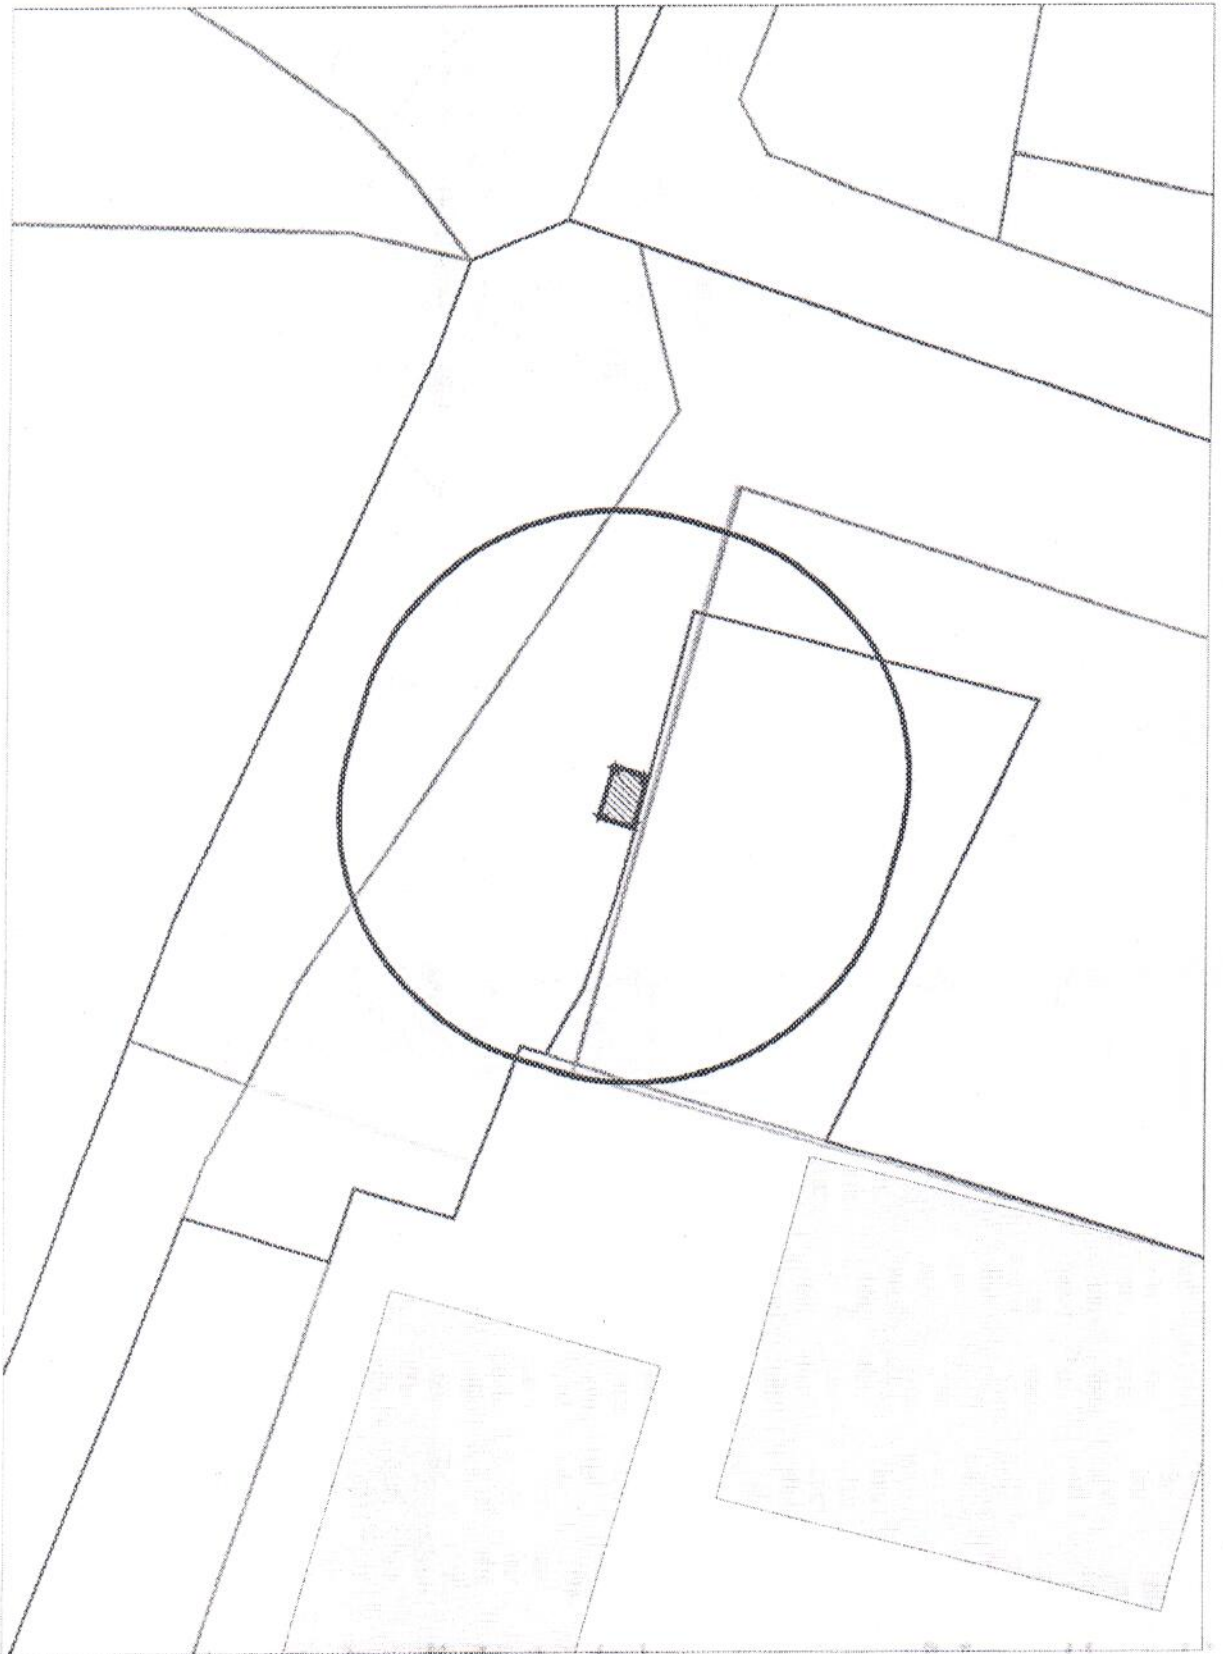


Карта - схема  
с адресным ориентиром: 1-е Мочищенское шоссе, (216)  
на топографическом плане М 1:500

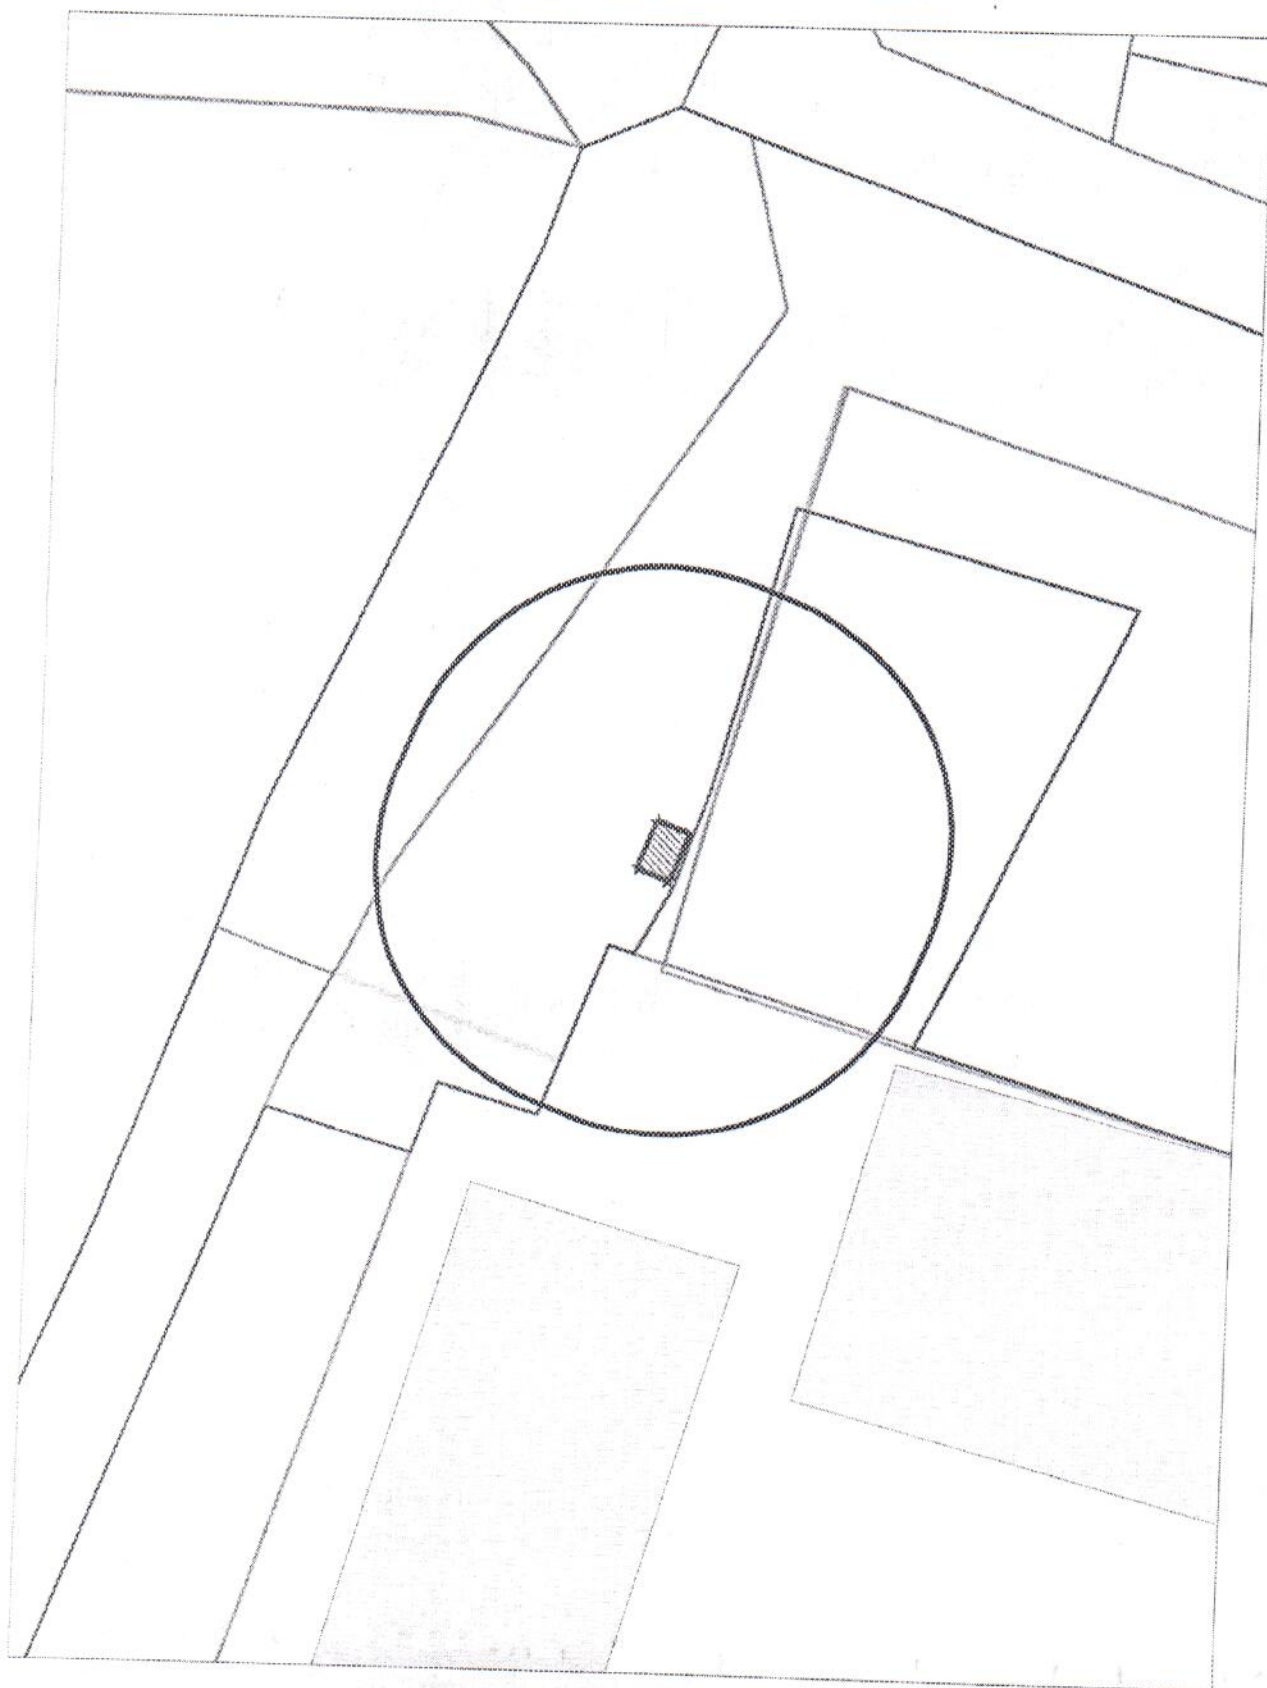

Карта - схема

с адресным ориентиром: ул. Лебедевского, (4)  
на топографическом плане М 1:500

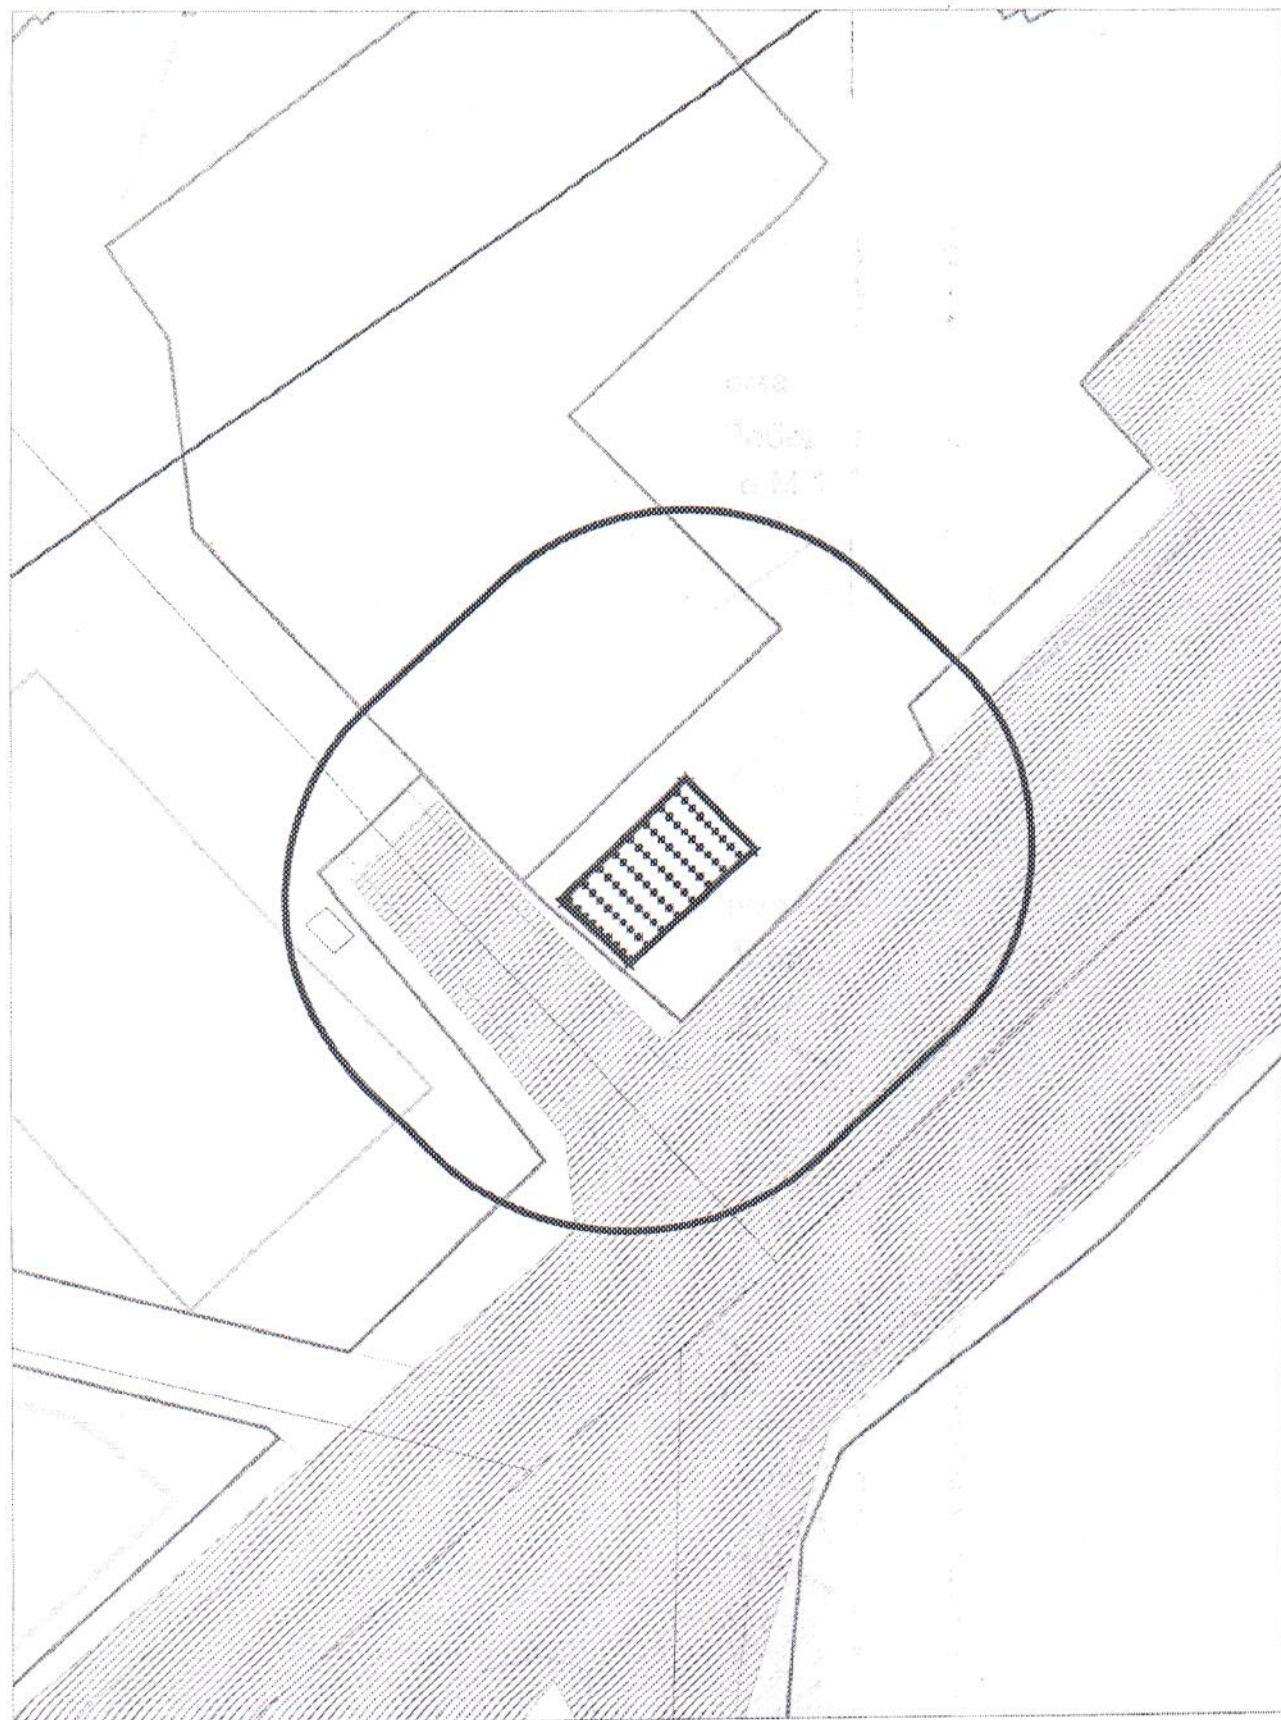

Карта - схема

с адресным ориентиром: ул. Сухарная, (68к.1)

на топографическом плане М 1:500

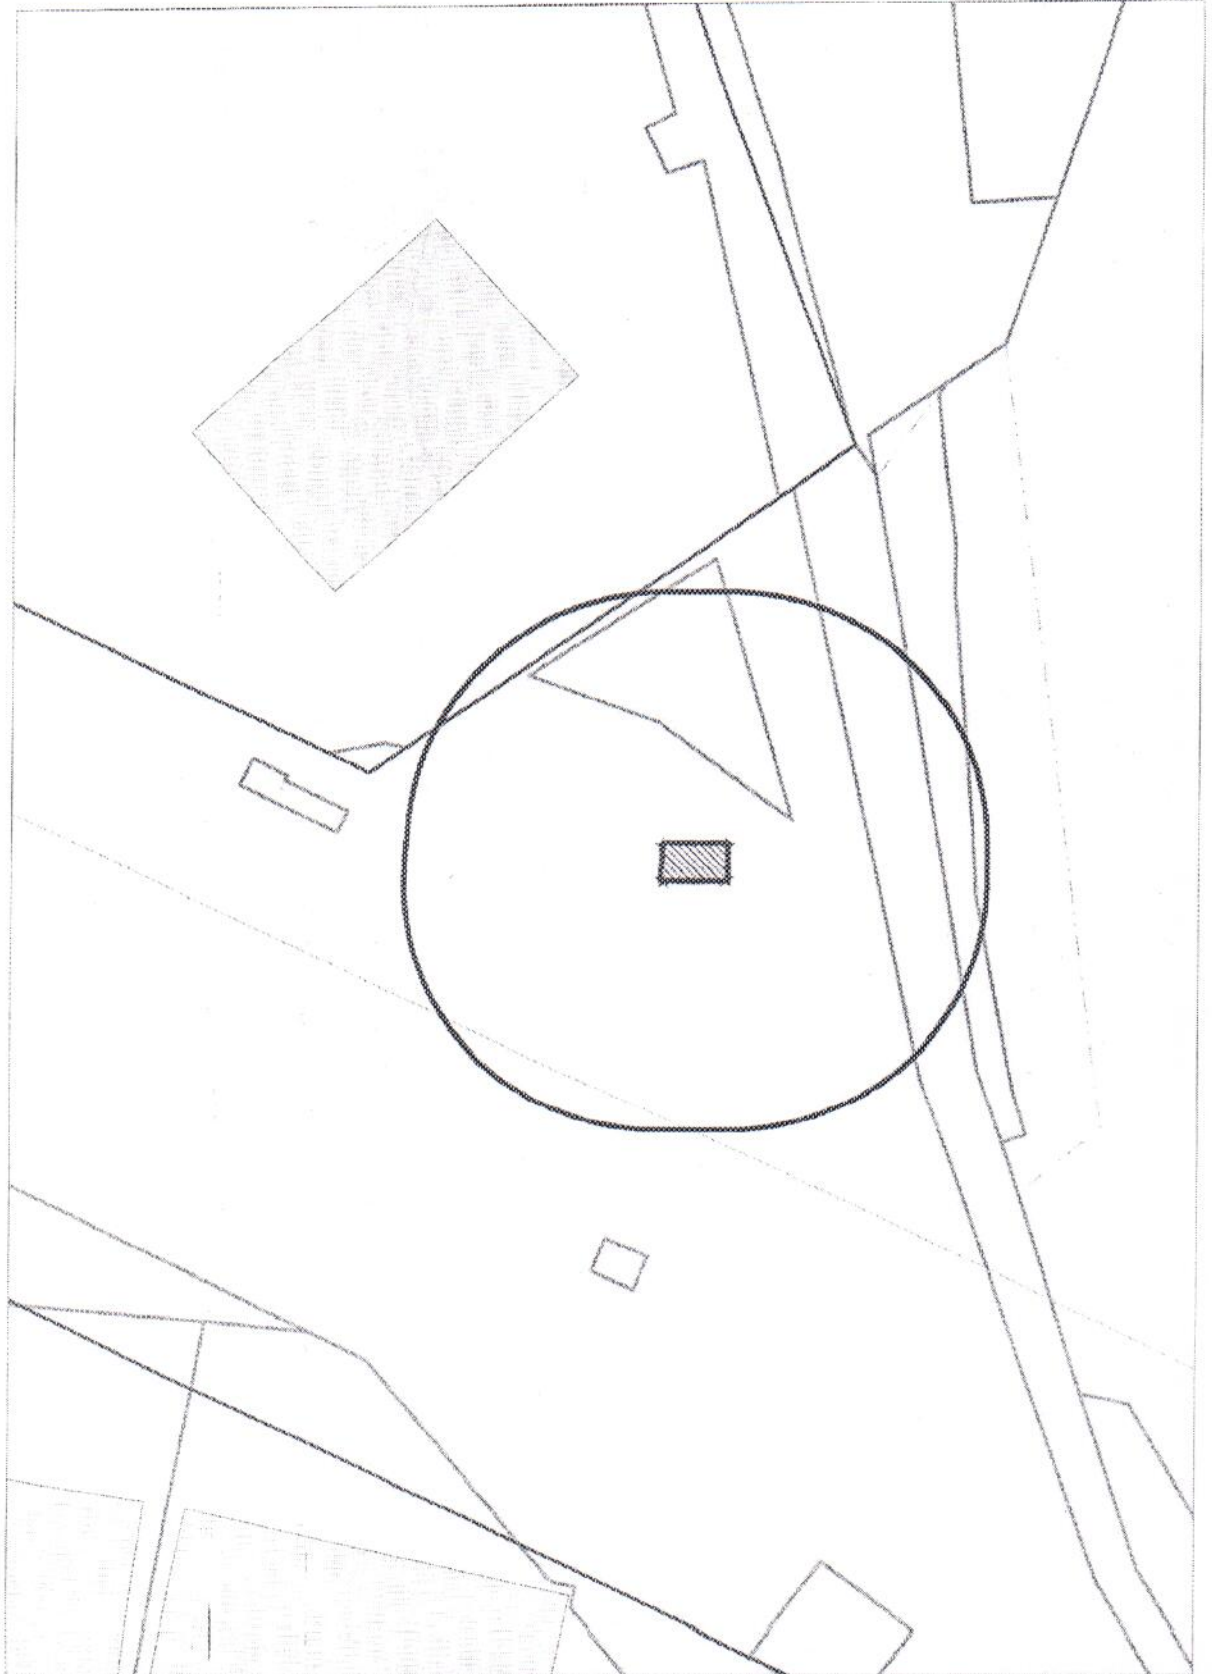


Схема территории по адресу: ул. Фрунзе, 71/1  
в масштабе М 1:500


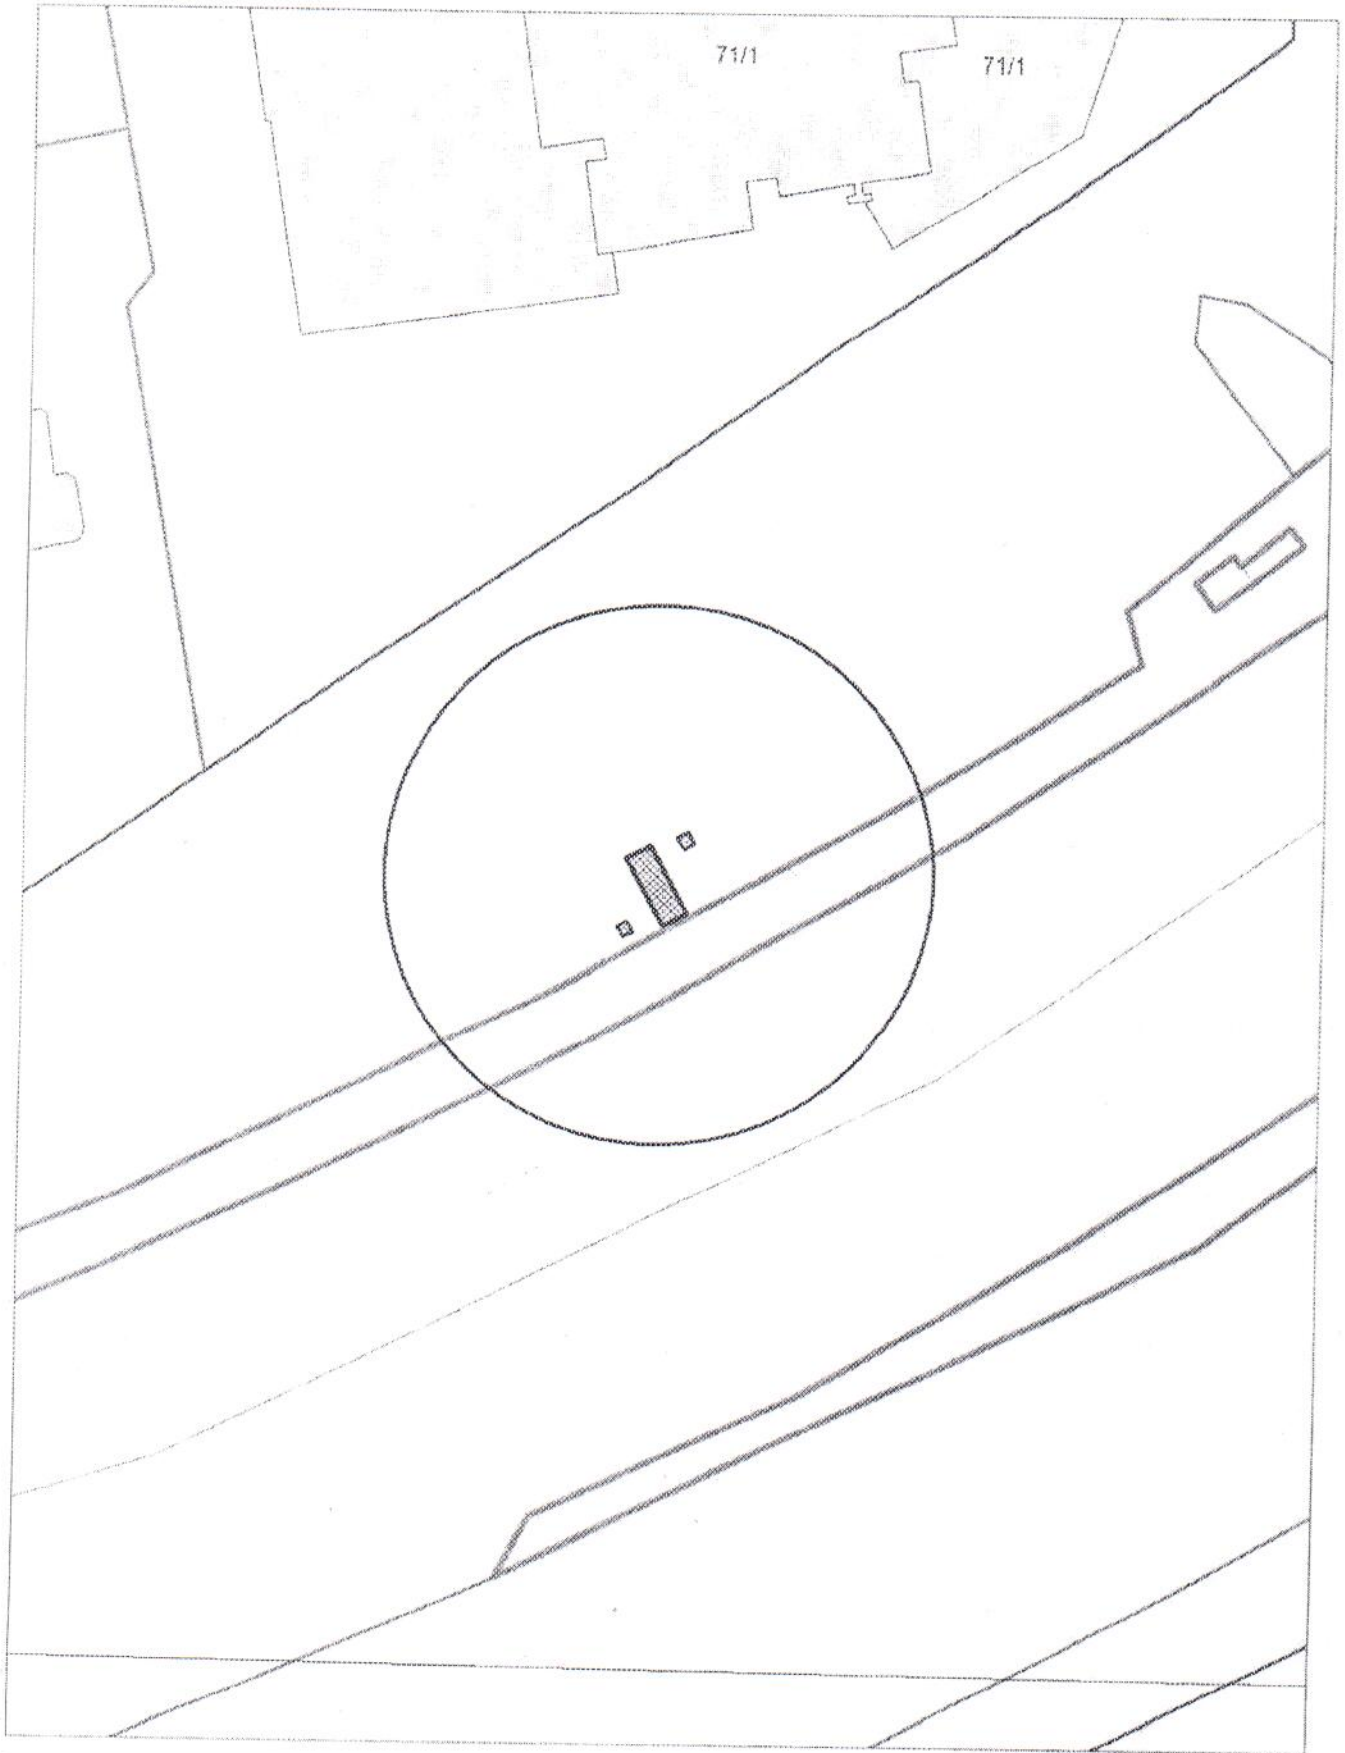



Схема территории по адресу: ул. Фрунзе, 71/1  
в масштабе М 1:500

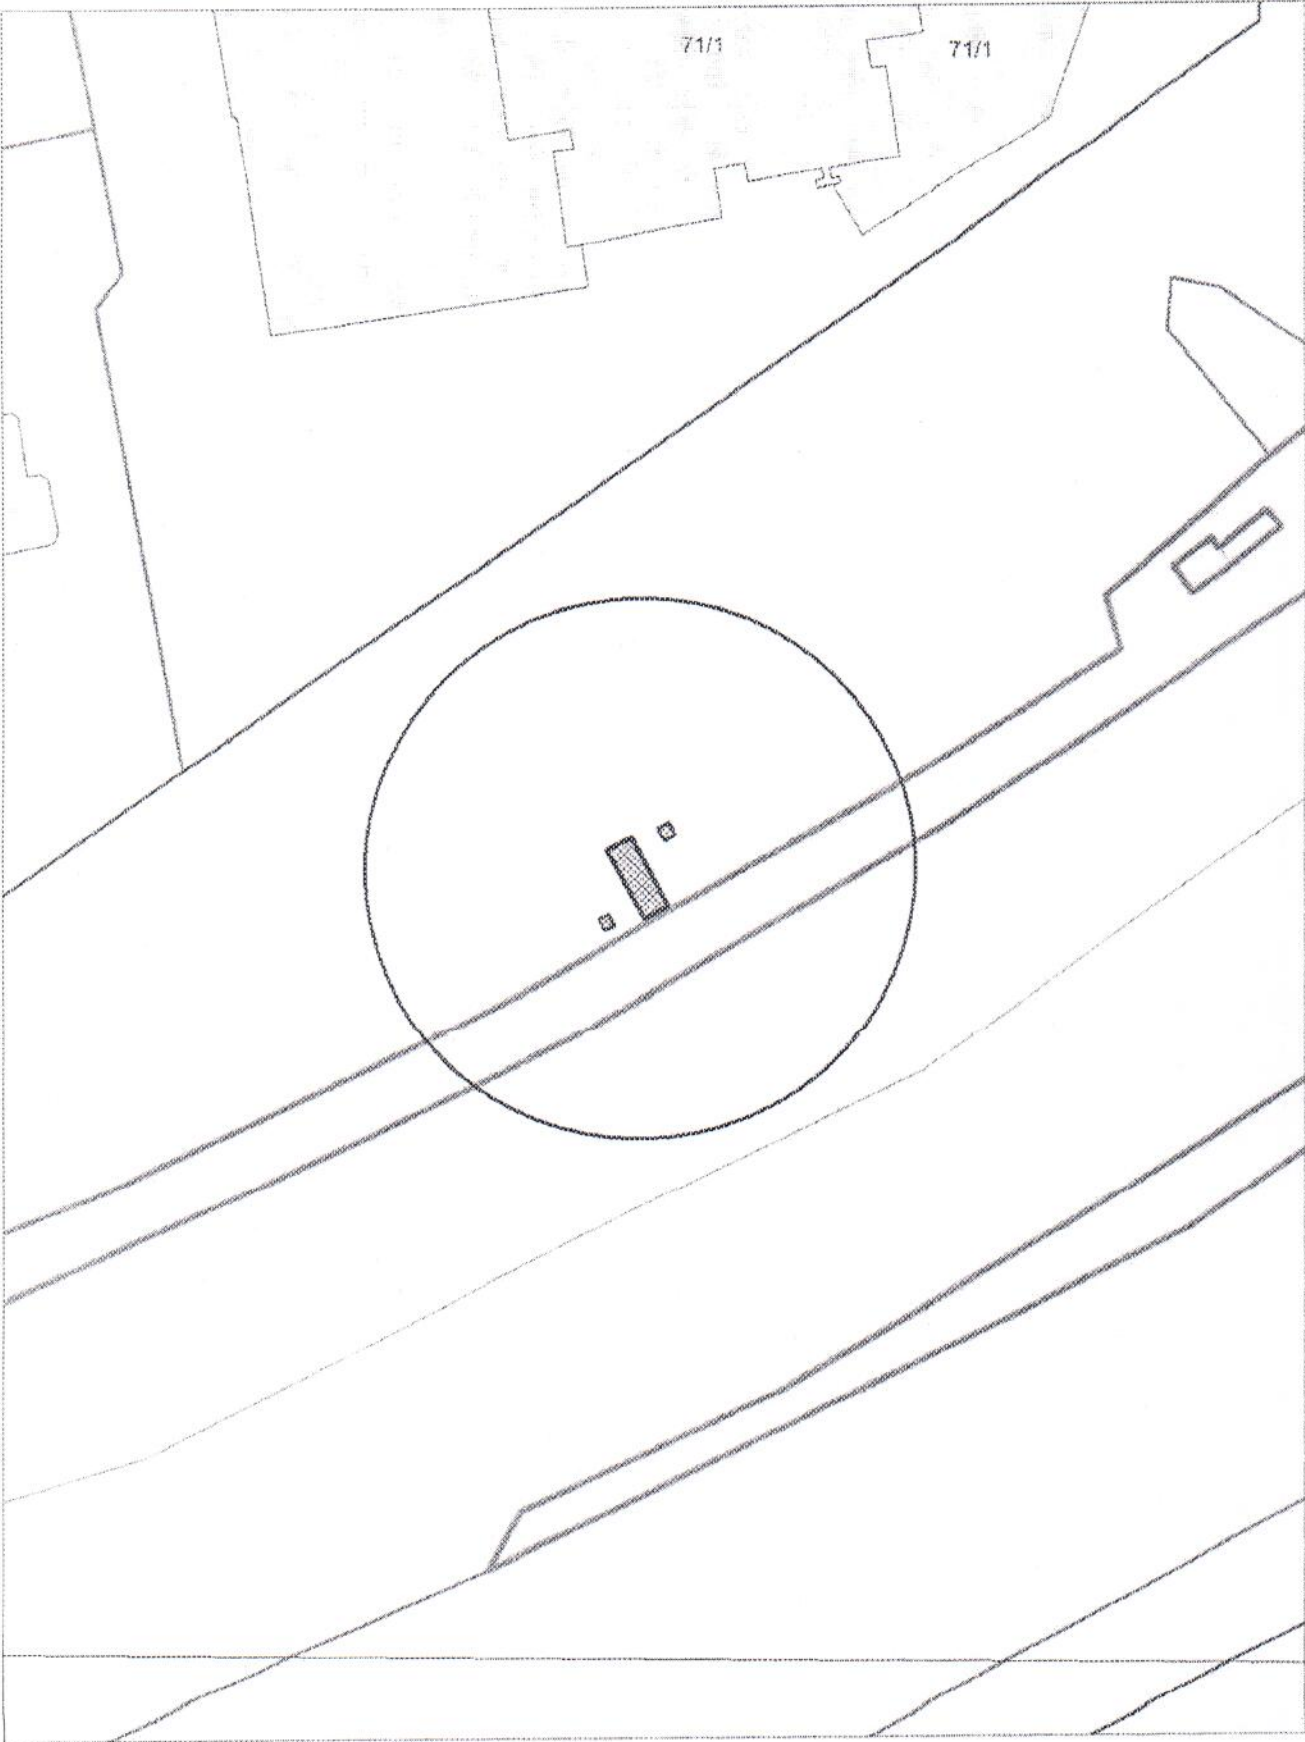

# Карта – схема территории №

по адресному ориентиру: ул. Прокопьевская, (За/1)

на топографическом плане М 1:500

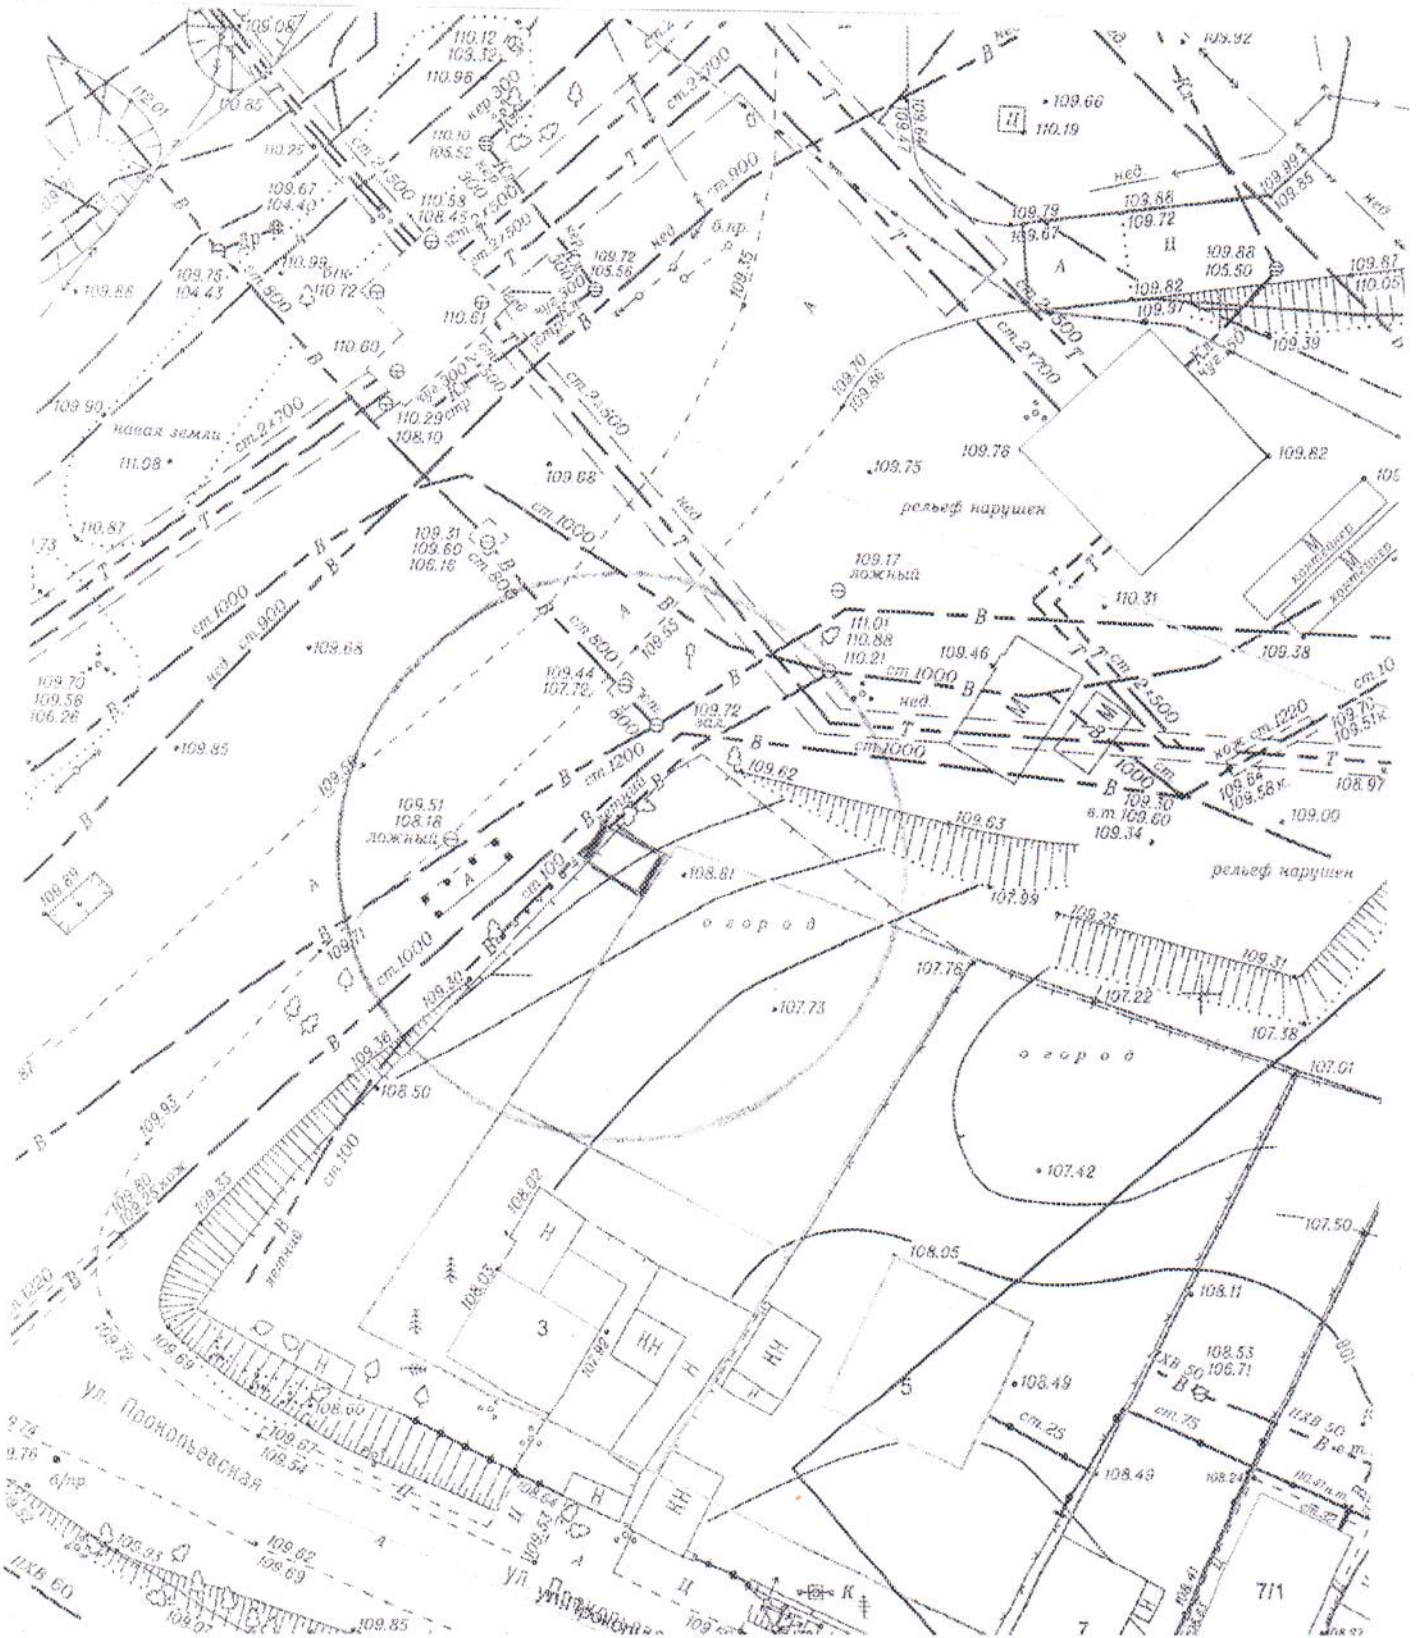






Карта – схема территории №  
 по адресному ориентиру: пер. 17-й Бронный, (95)

на топографическом плане М 1:500

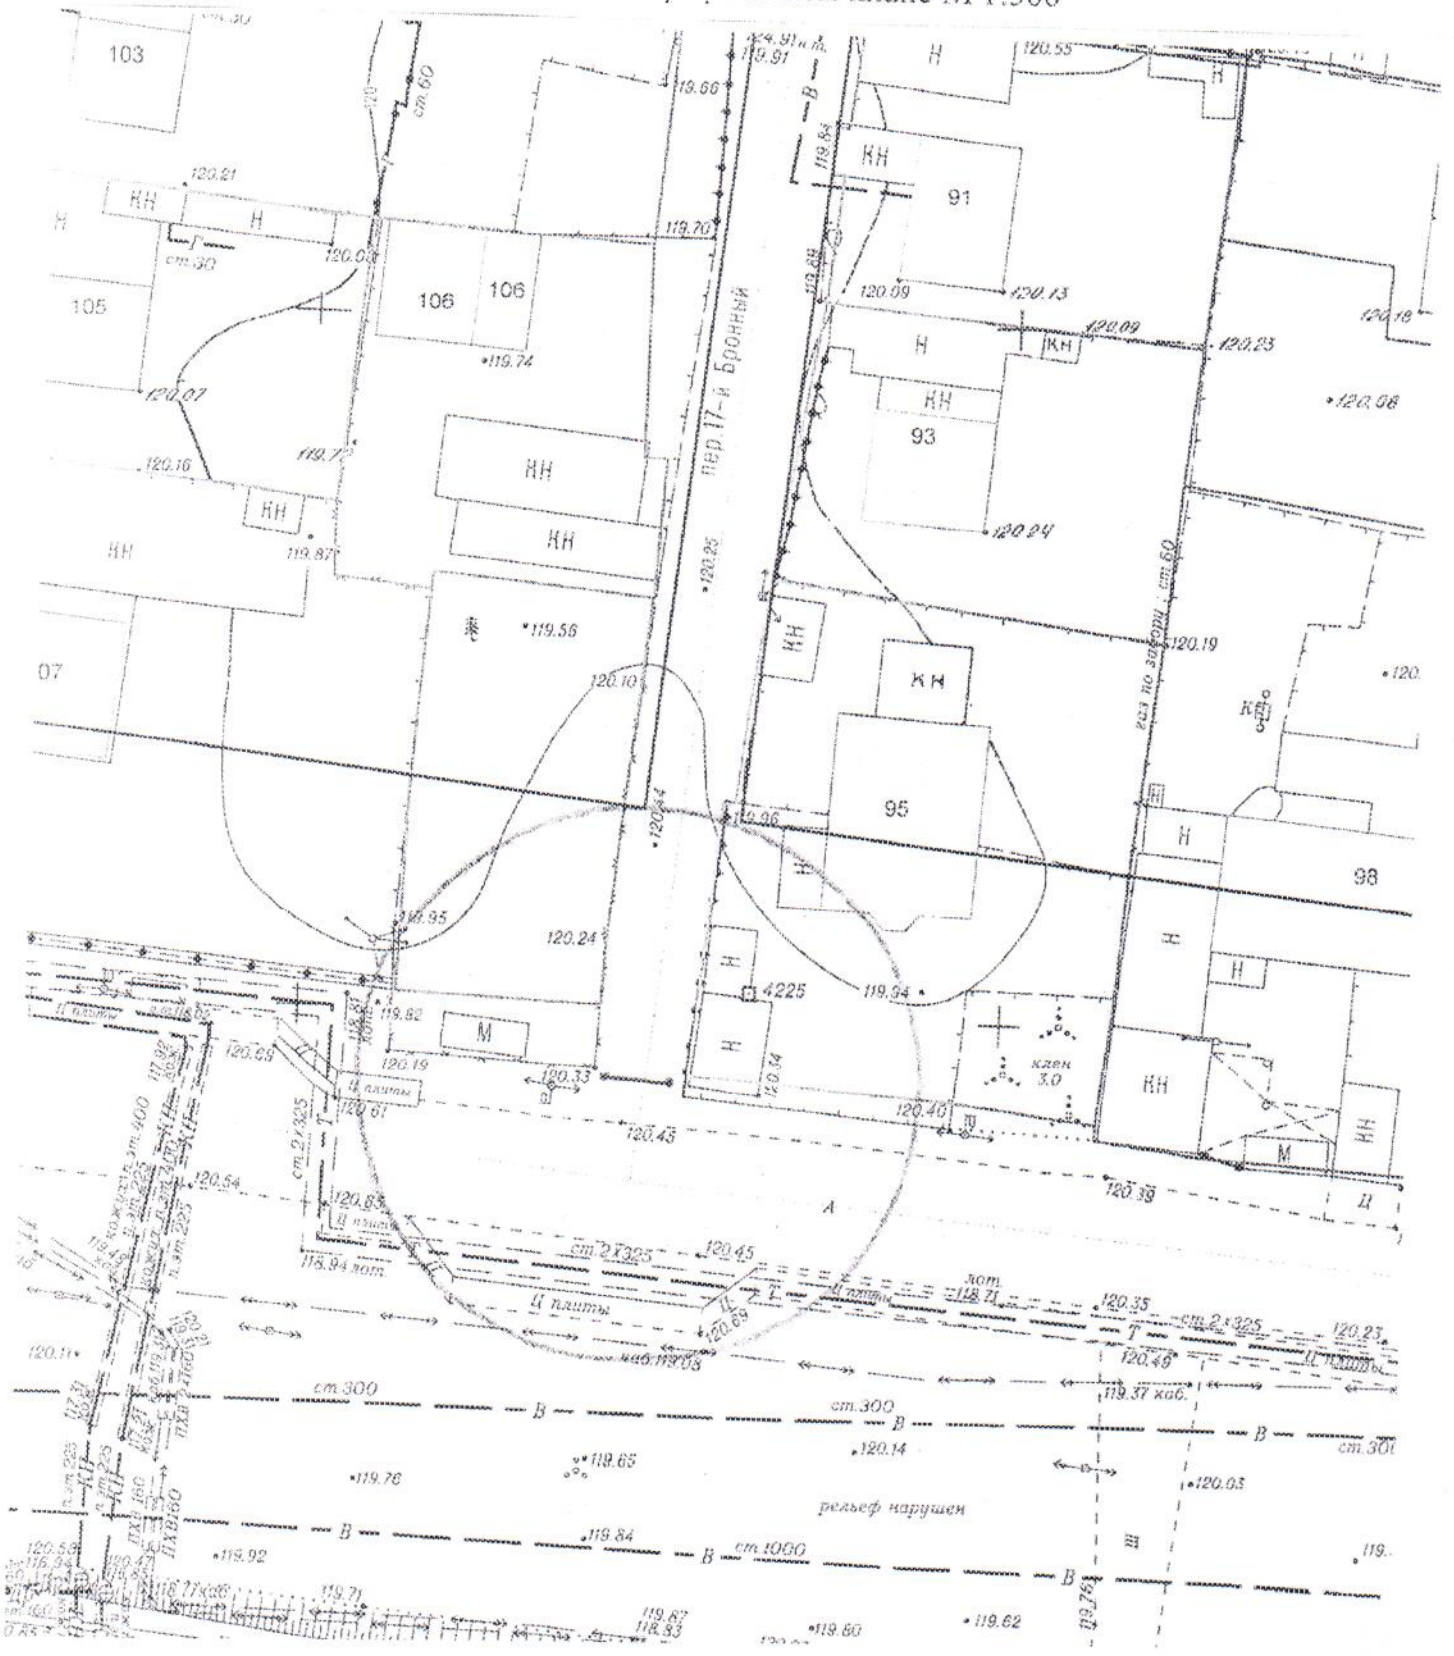

# Карта – схема территории №

по адресному ориентиру: ул. Саввы Кожевникова, (13)

на топографическом плане М 1:500

