




Карта-схема территории  
размещения нестационарного объекта по ул. Чапаева, (5)  
на топографическом плане  
М 1:500

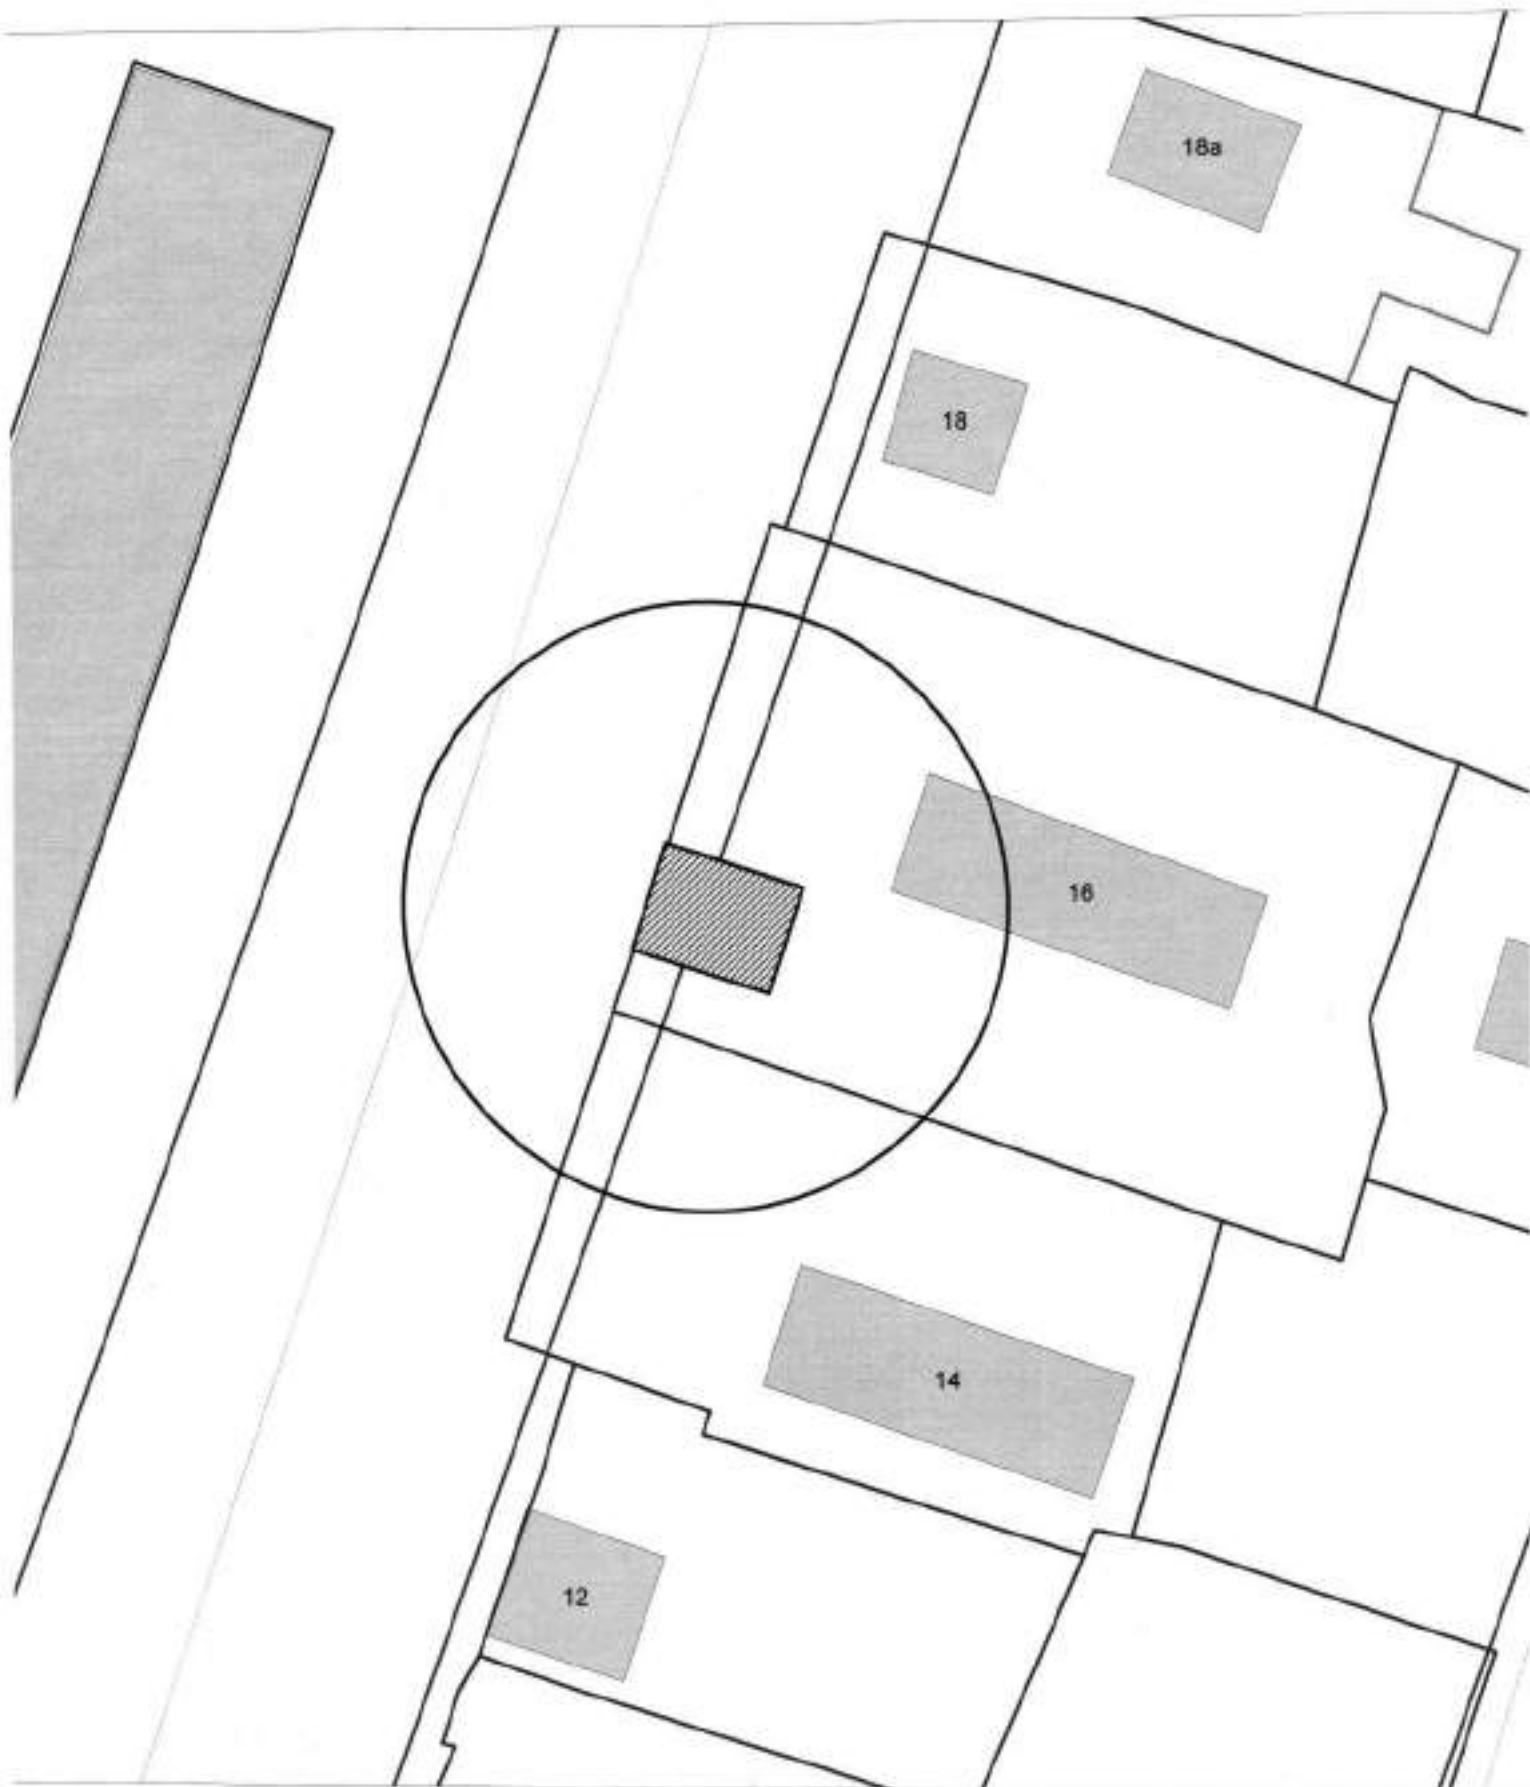

Карта-схема территории  
размещения нестационарного объекта по пер. Бассейный, (6)  
на топографическом плане  
М 1:500

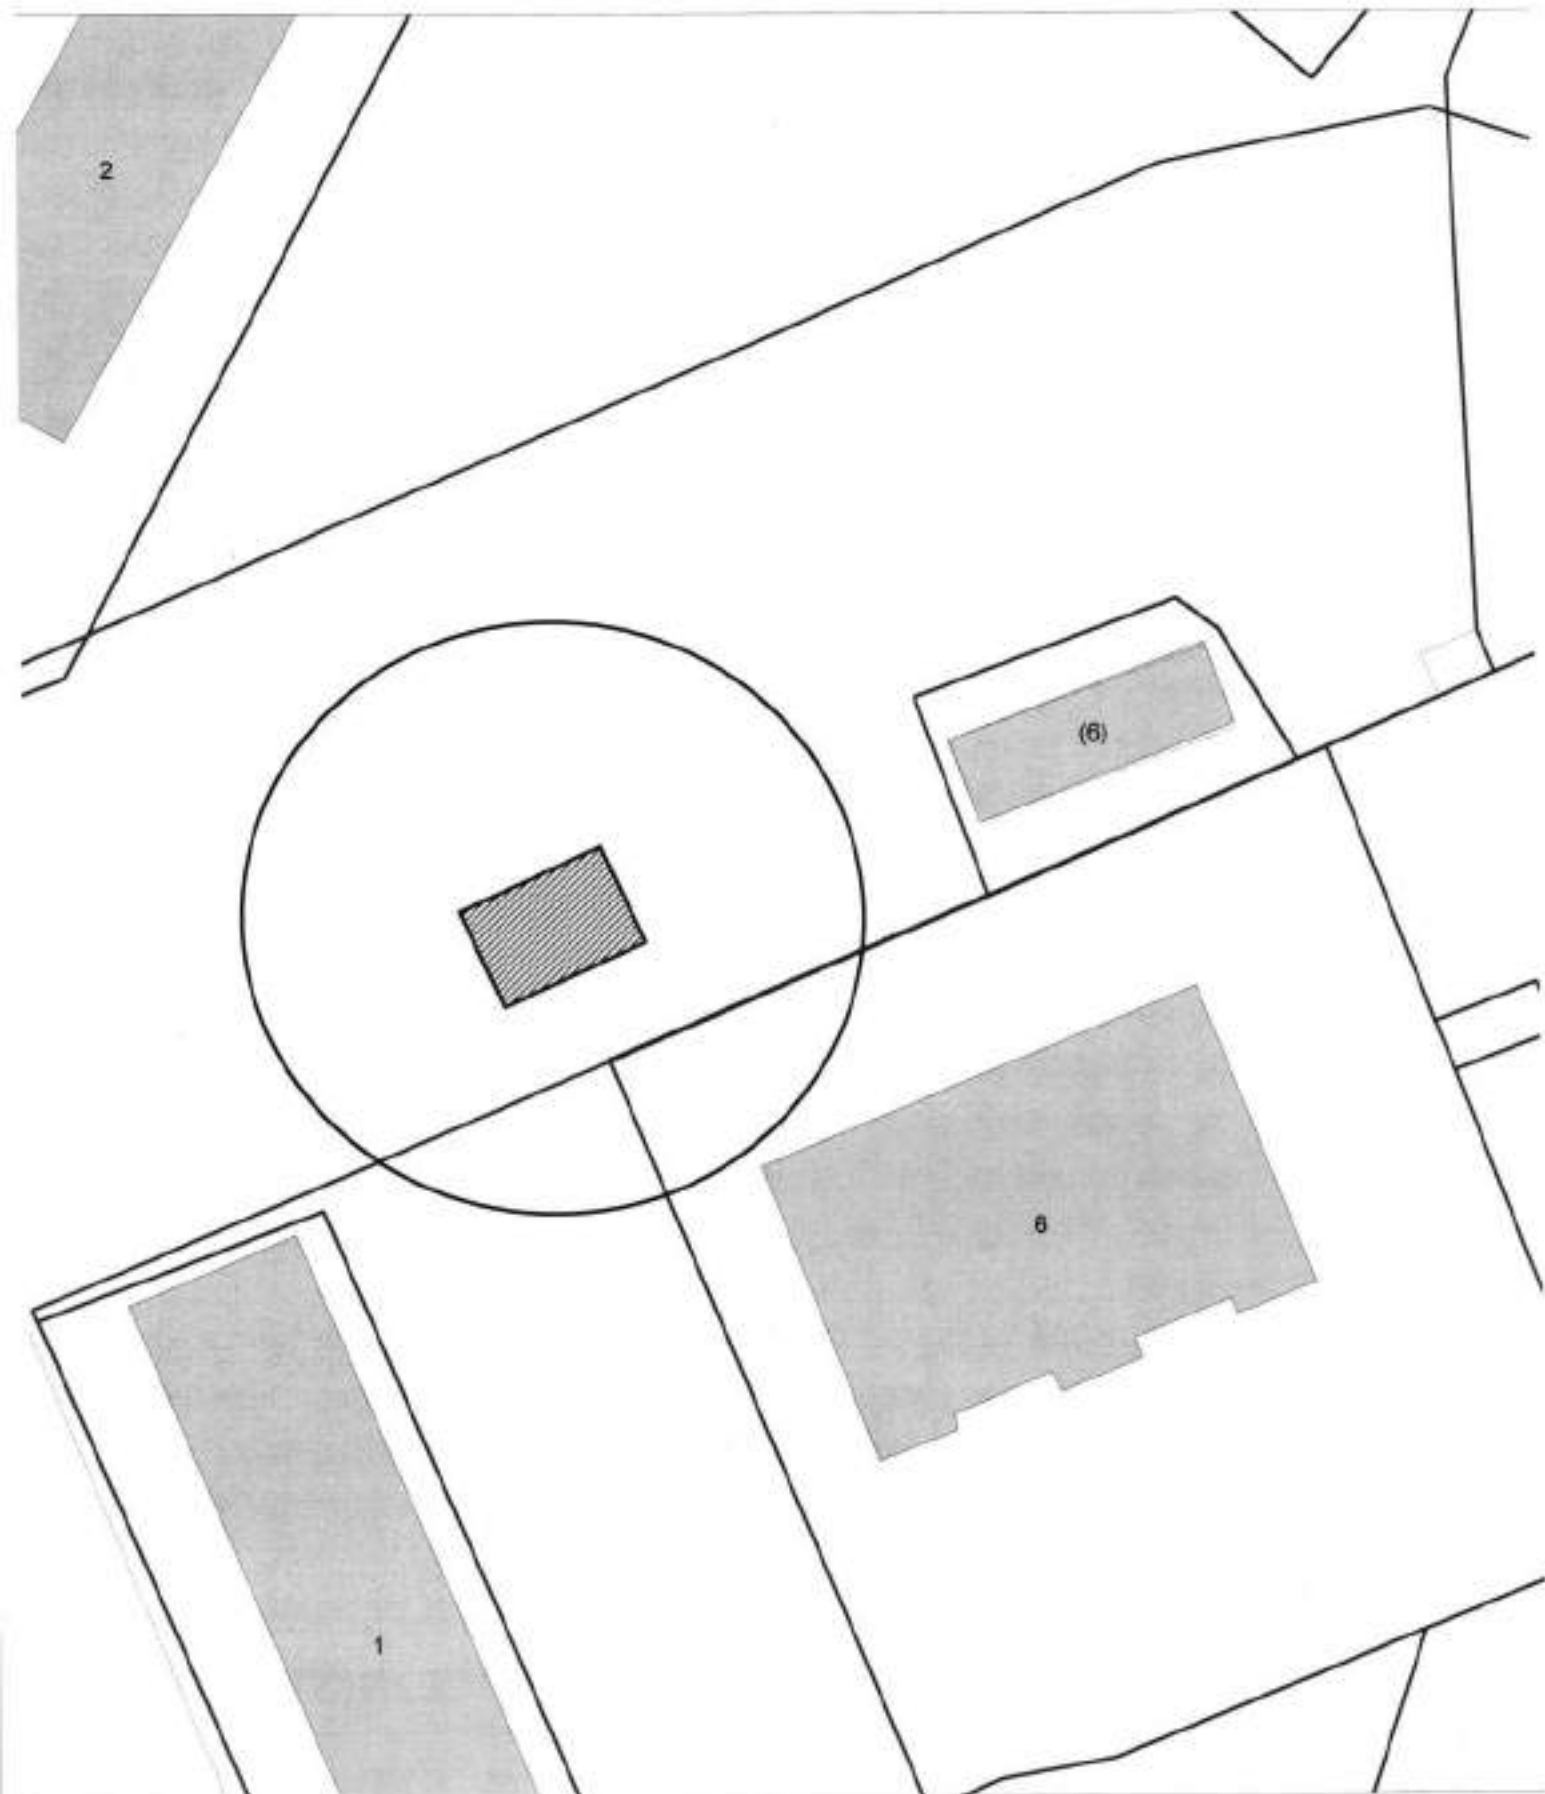

Карта-схема территории  
размещения нестационарного объекта по пер. Бассейный, (6)  
на топографическом плане  
М 1:500

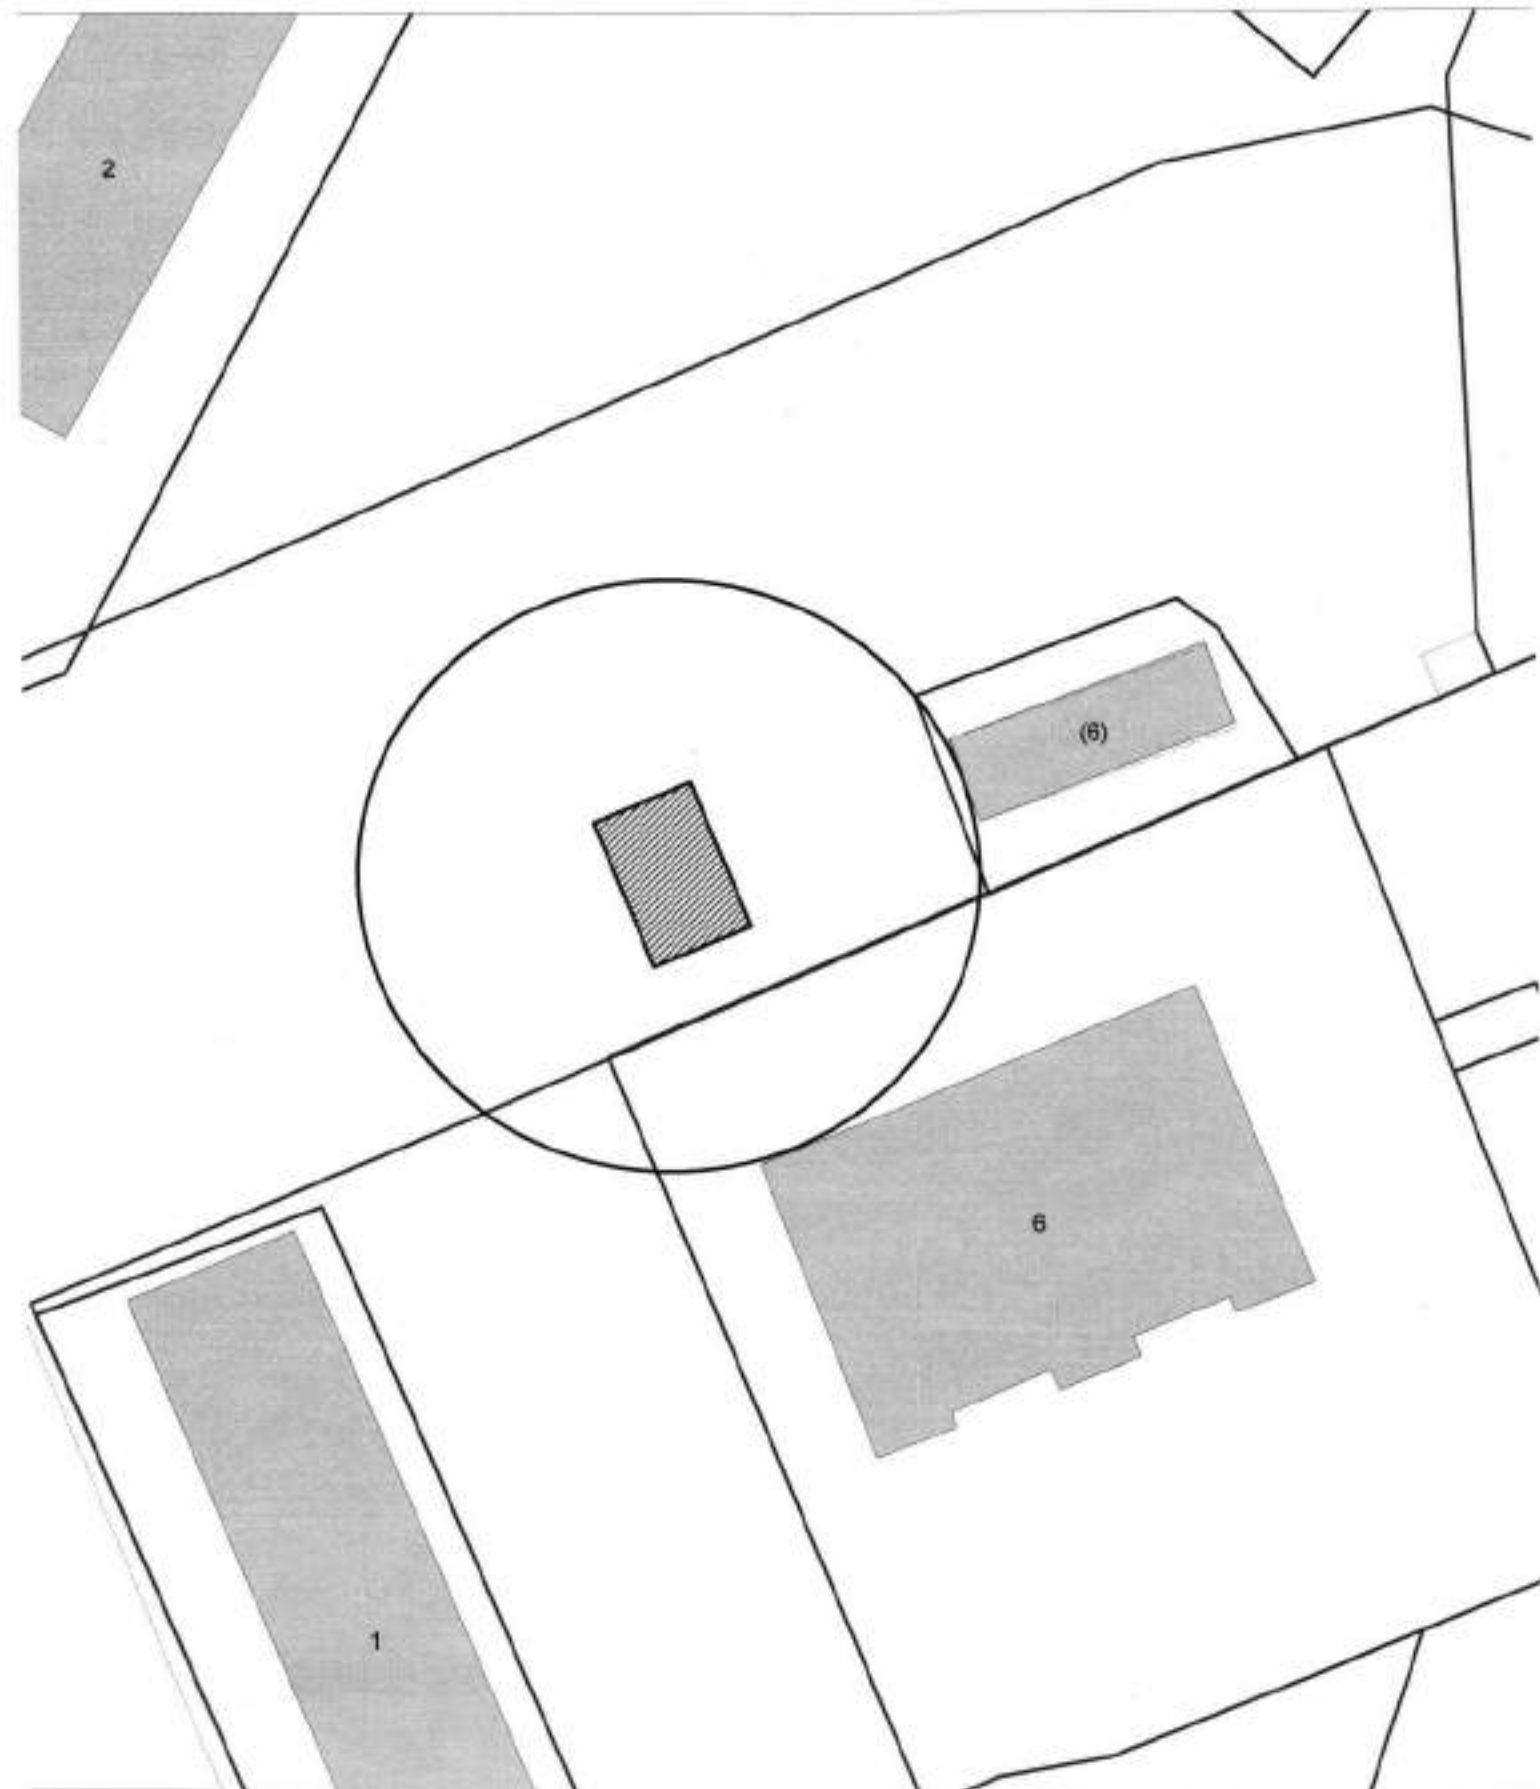

Карта-схема территории  
размещения нестационарного объекта по пер. Бассейный, (6)  
на топографическом плане  
М 1:500



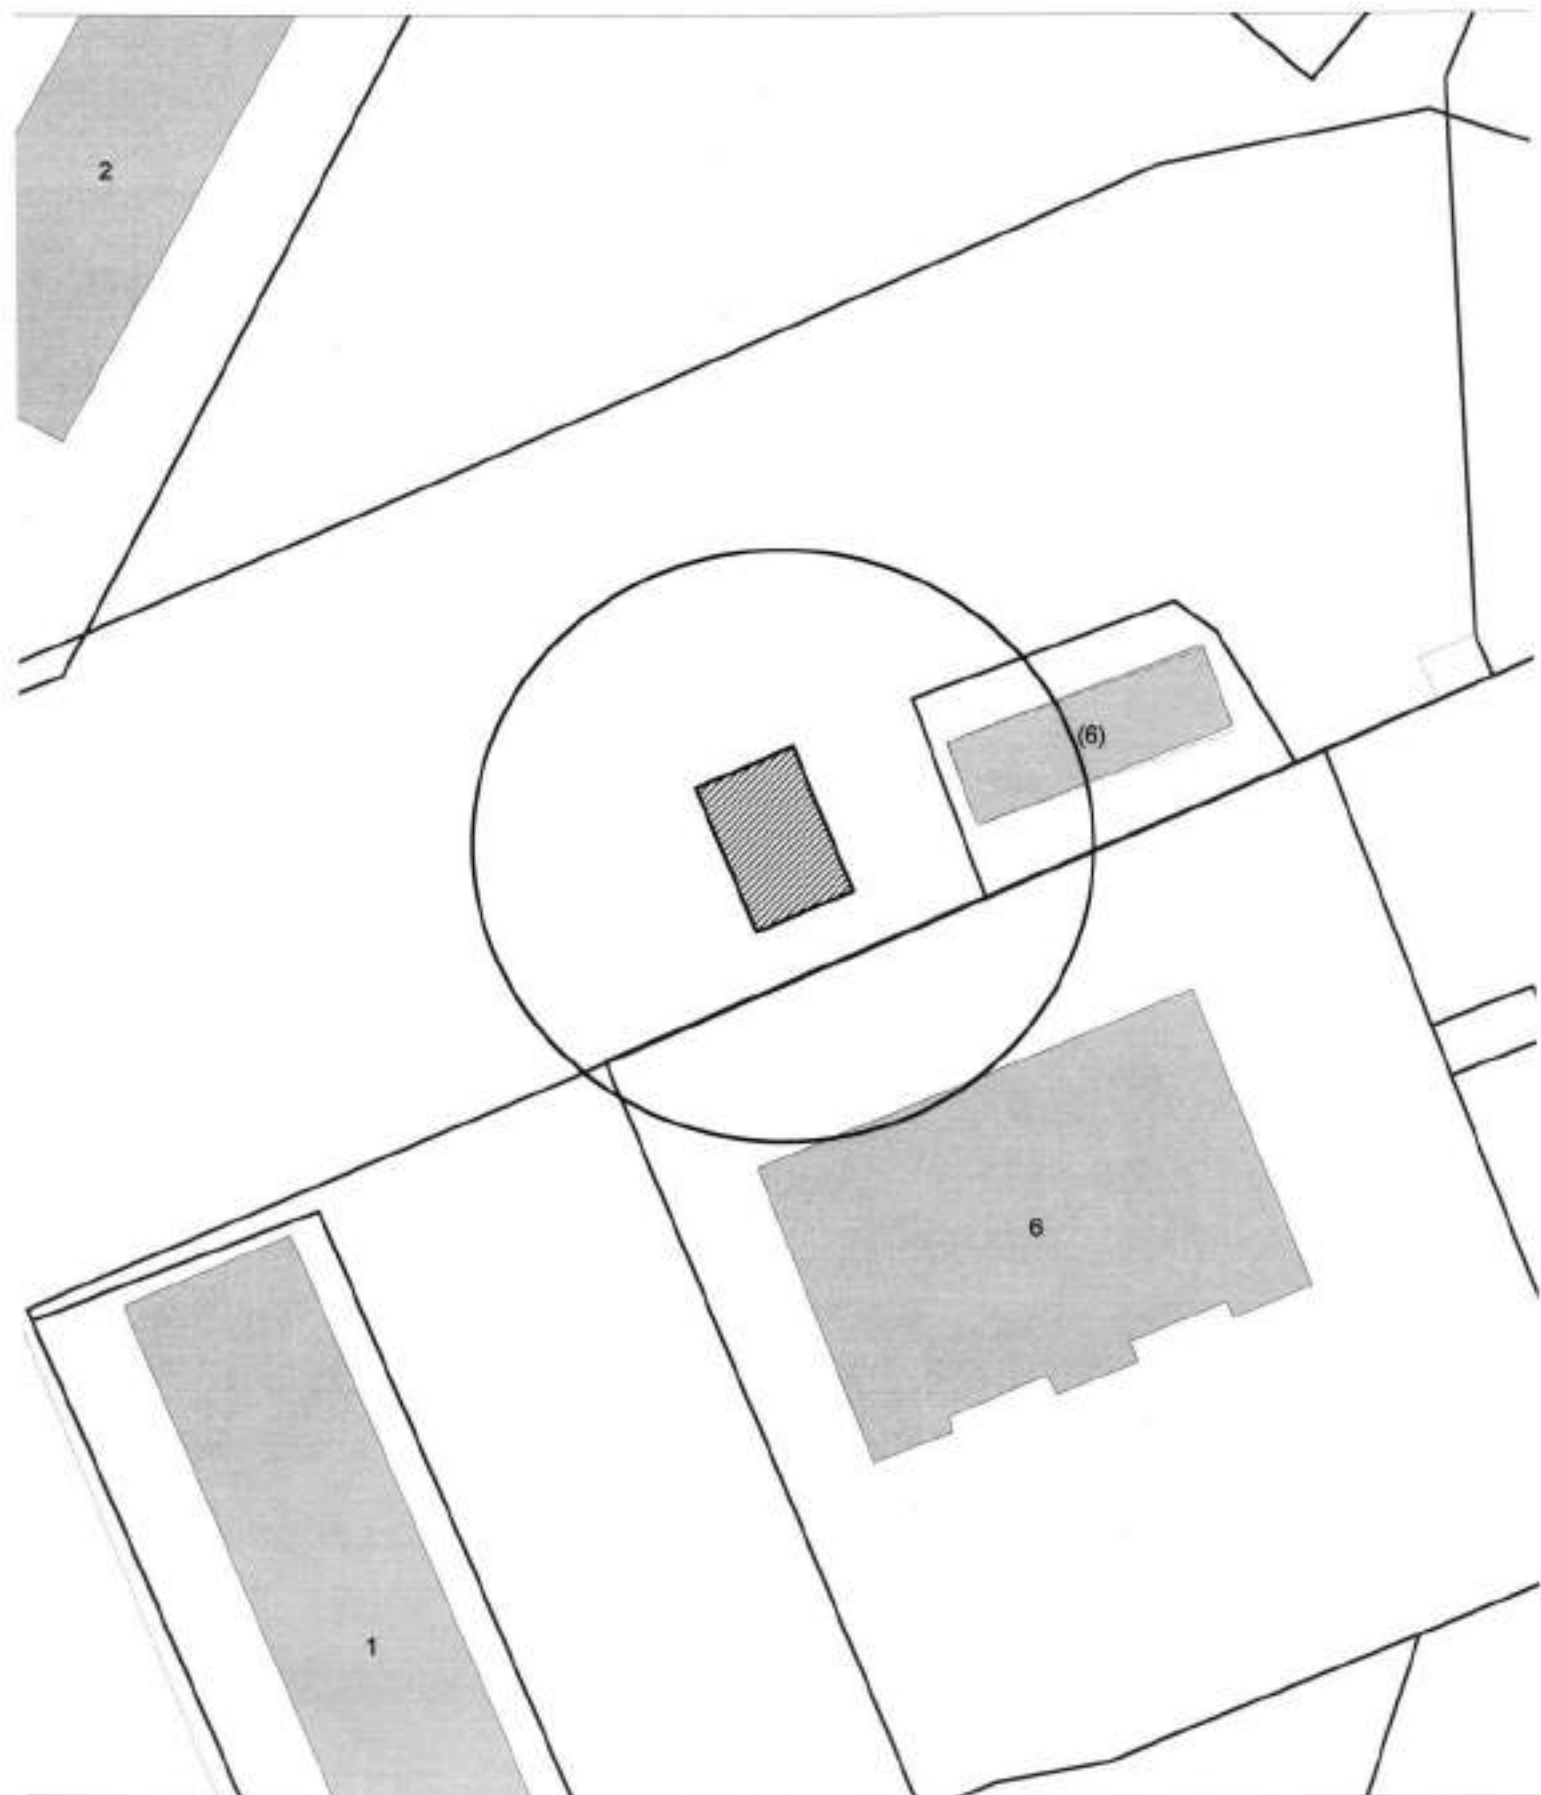


Схема территории по адресу: ул. Есенина, (67)  
в масштабе М 1:500

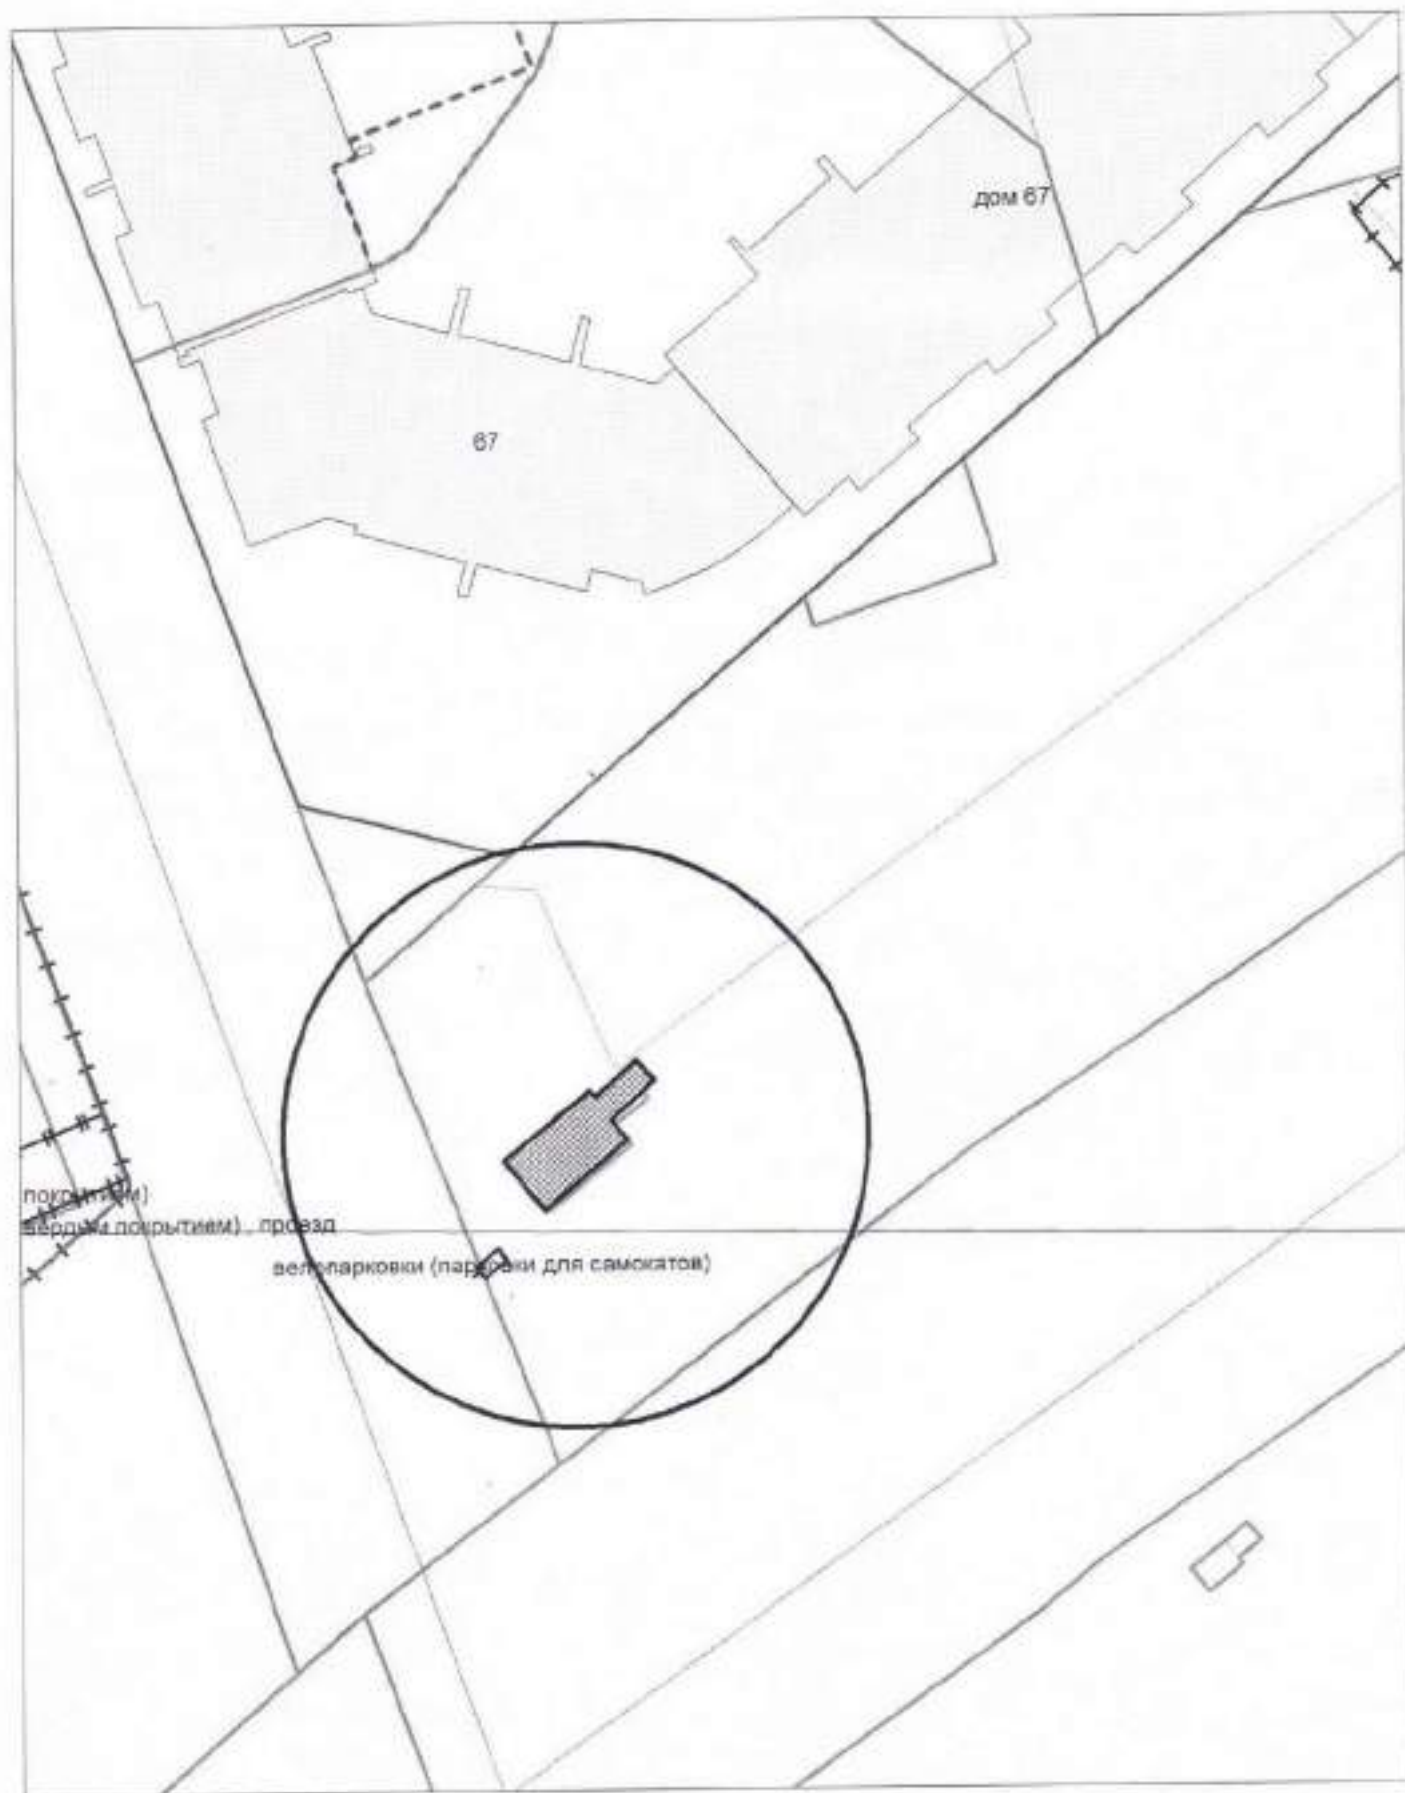


Карта-схема территории  
По адресному ориентиру улица Толстого, (5)  
На топографическом плане М 1:500

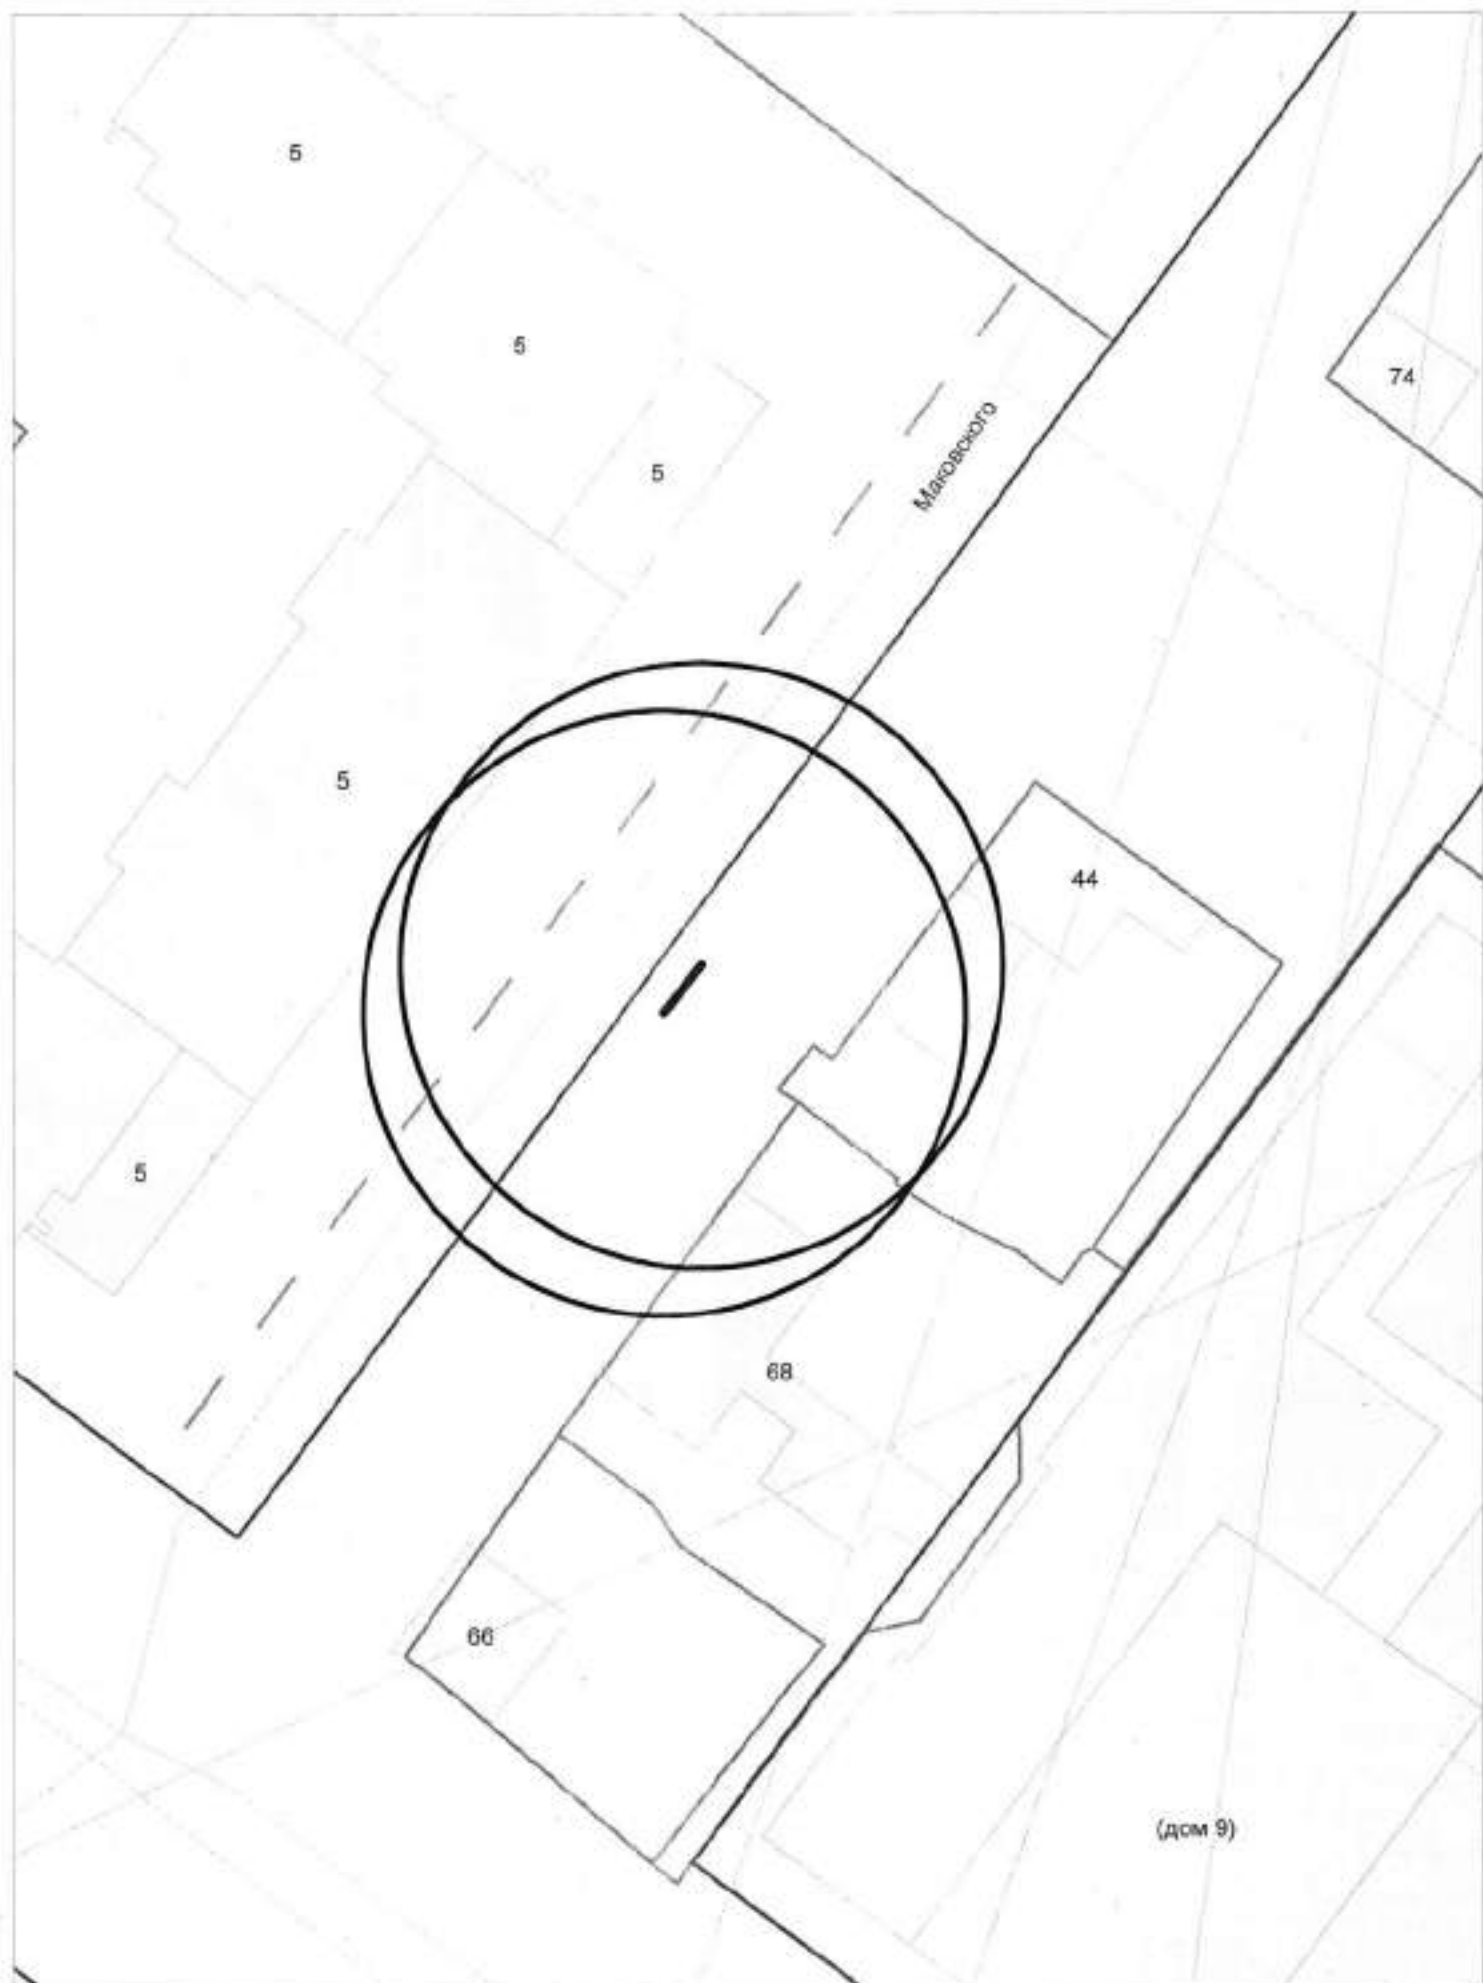


# Карта-схема территории

ПО АДРЕСНОМУ ОРИЕНТИРУ: 5-й ПЕРЕУЛОК РИМСКОГО-КОРСАКОВА, (7)  
НА ТОПОГРАФИЧЕСКОМ ПЛАНЕ М 1:500

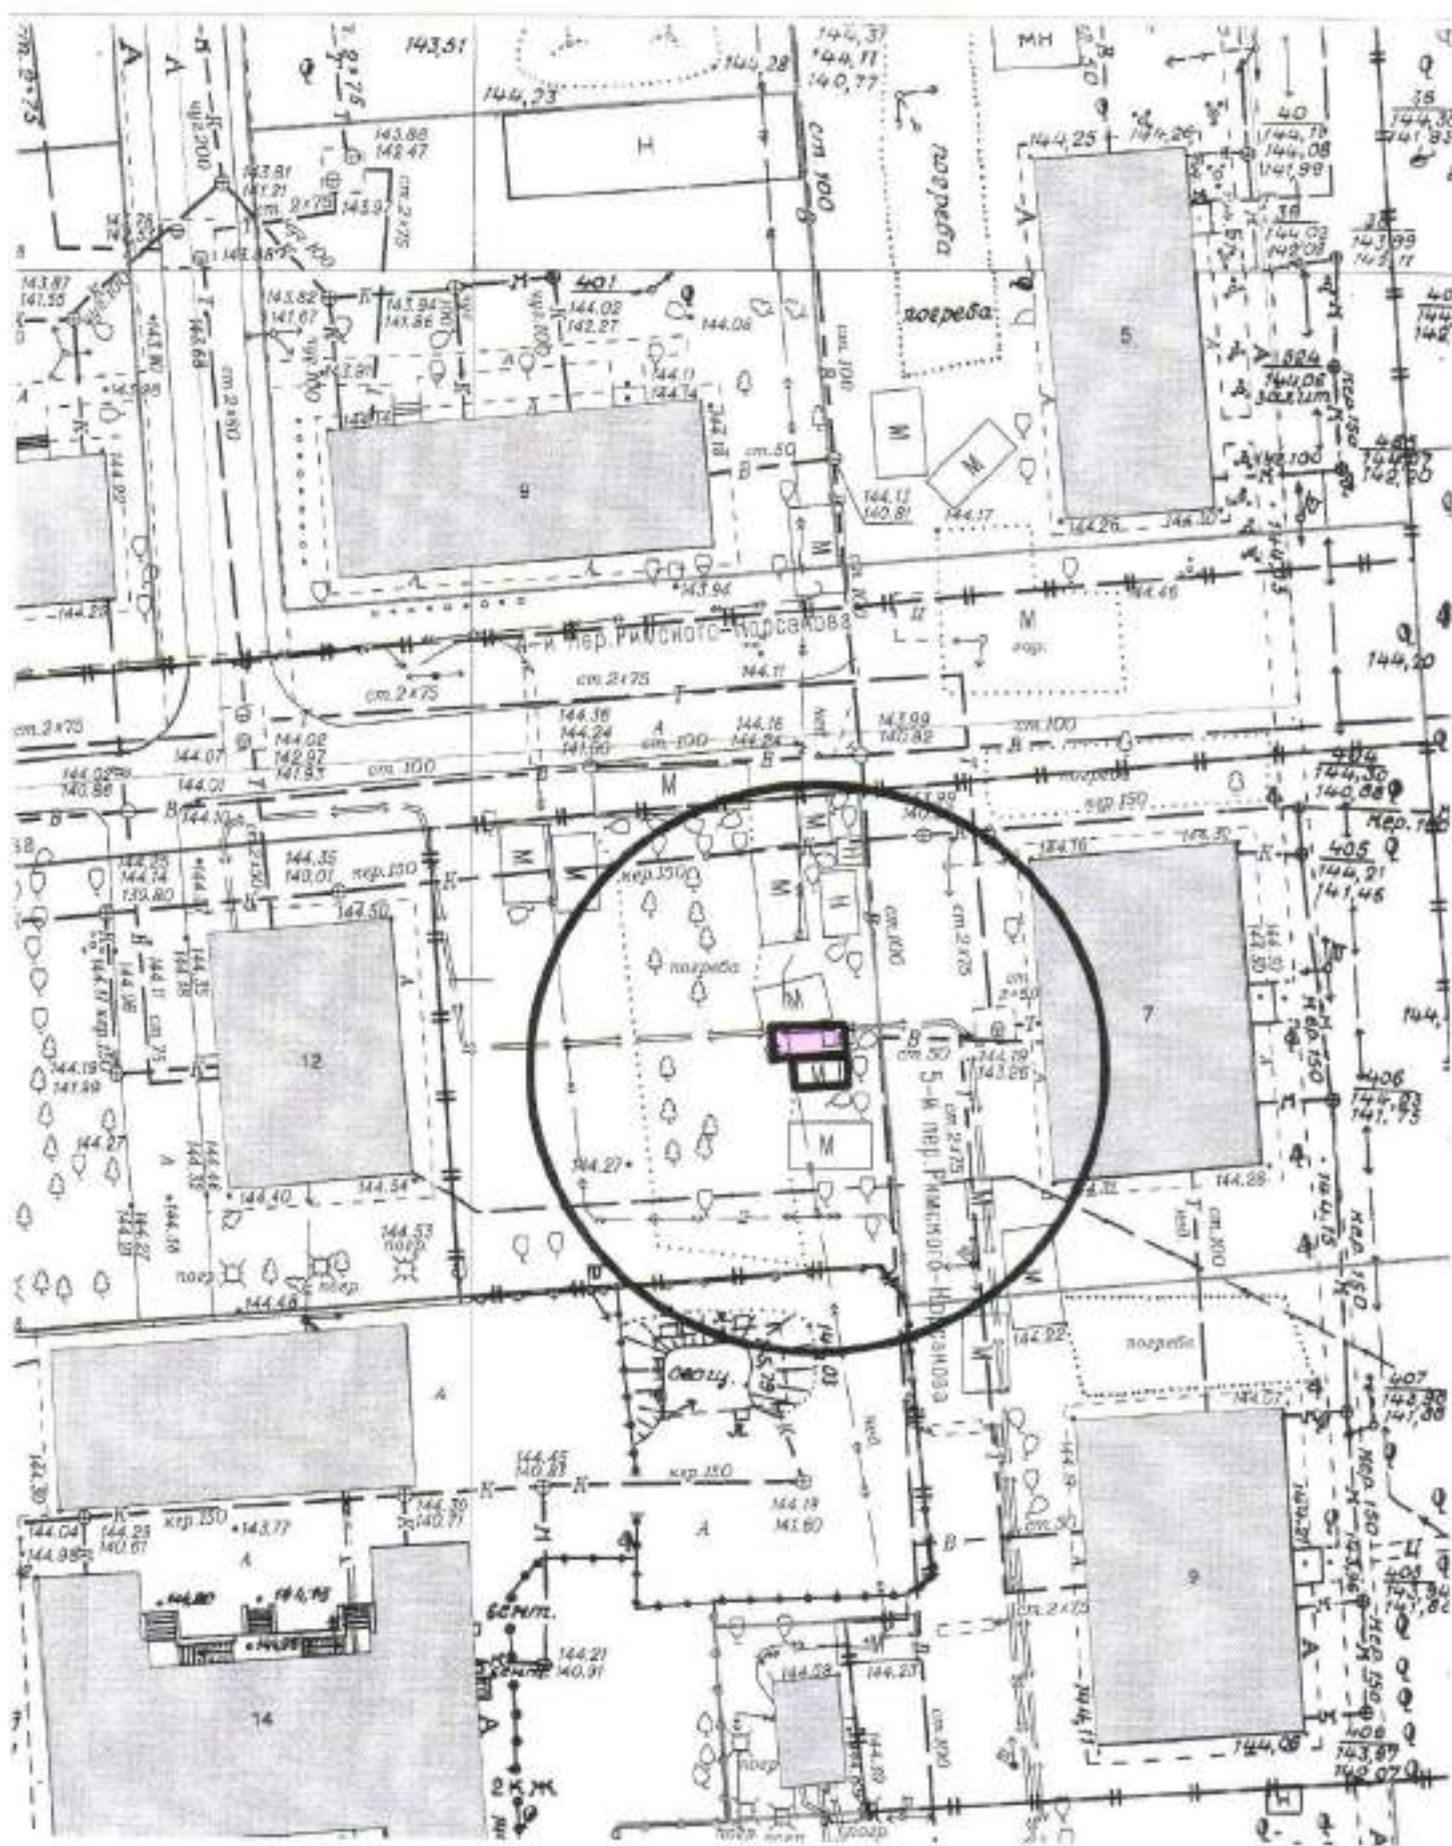


# Карта-схема территории

по адресному ориентиру: 5-й переулок Римского-Корсакова, (7)  
на топографическом плане М 1:500

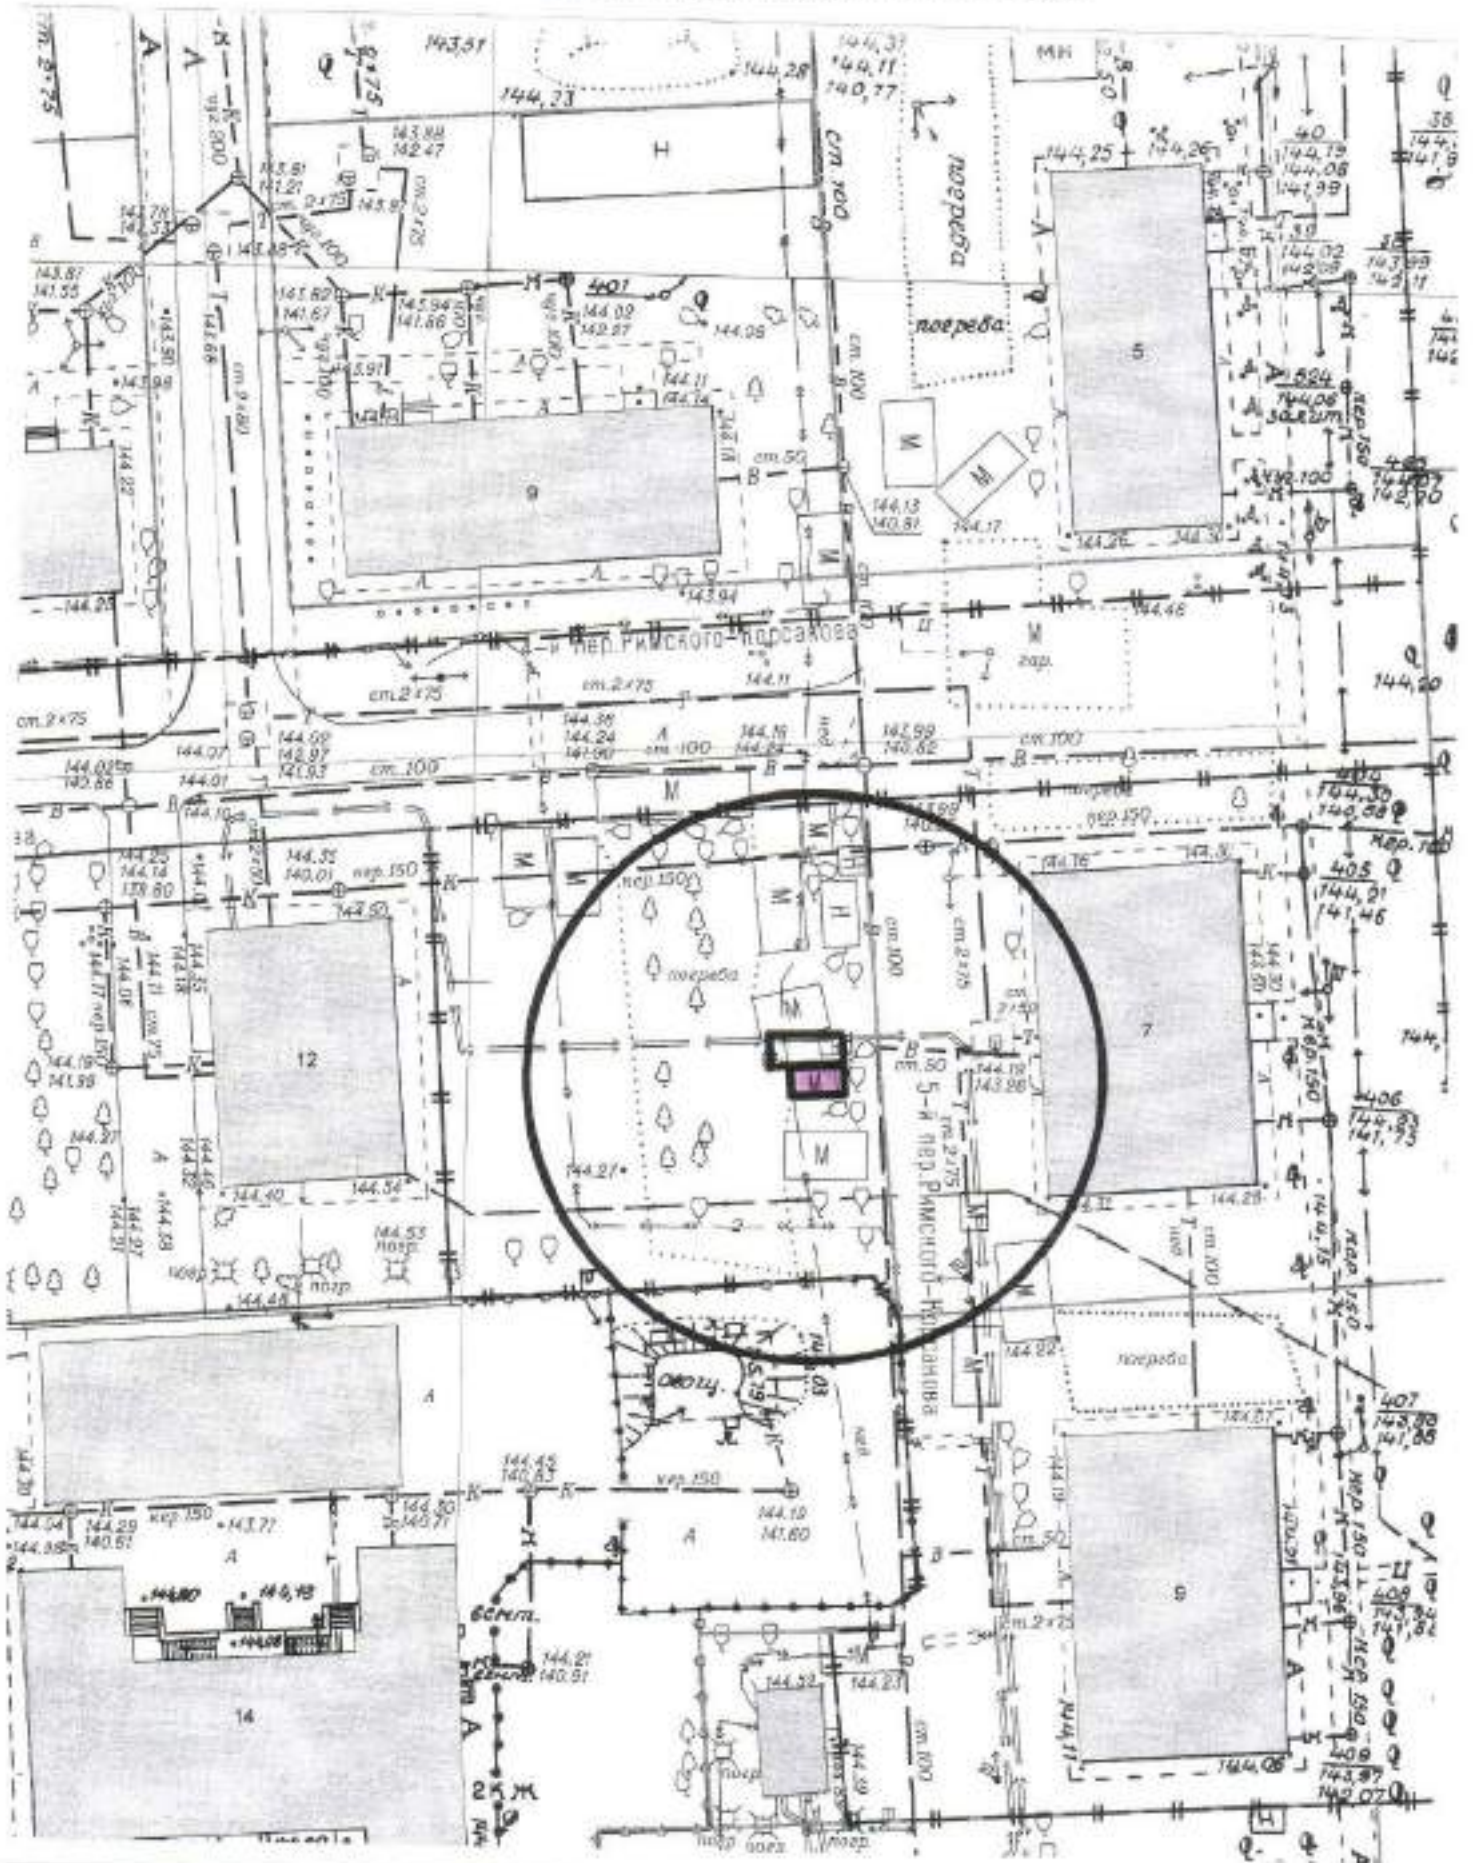


# Карта-схема территории

по адресному ориентиру: переулок 10-й Порт-Артурский, (78)  
на топографическом плане М 1:500

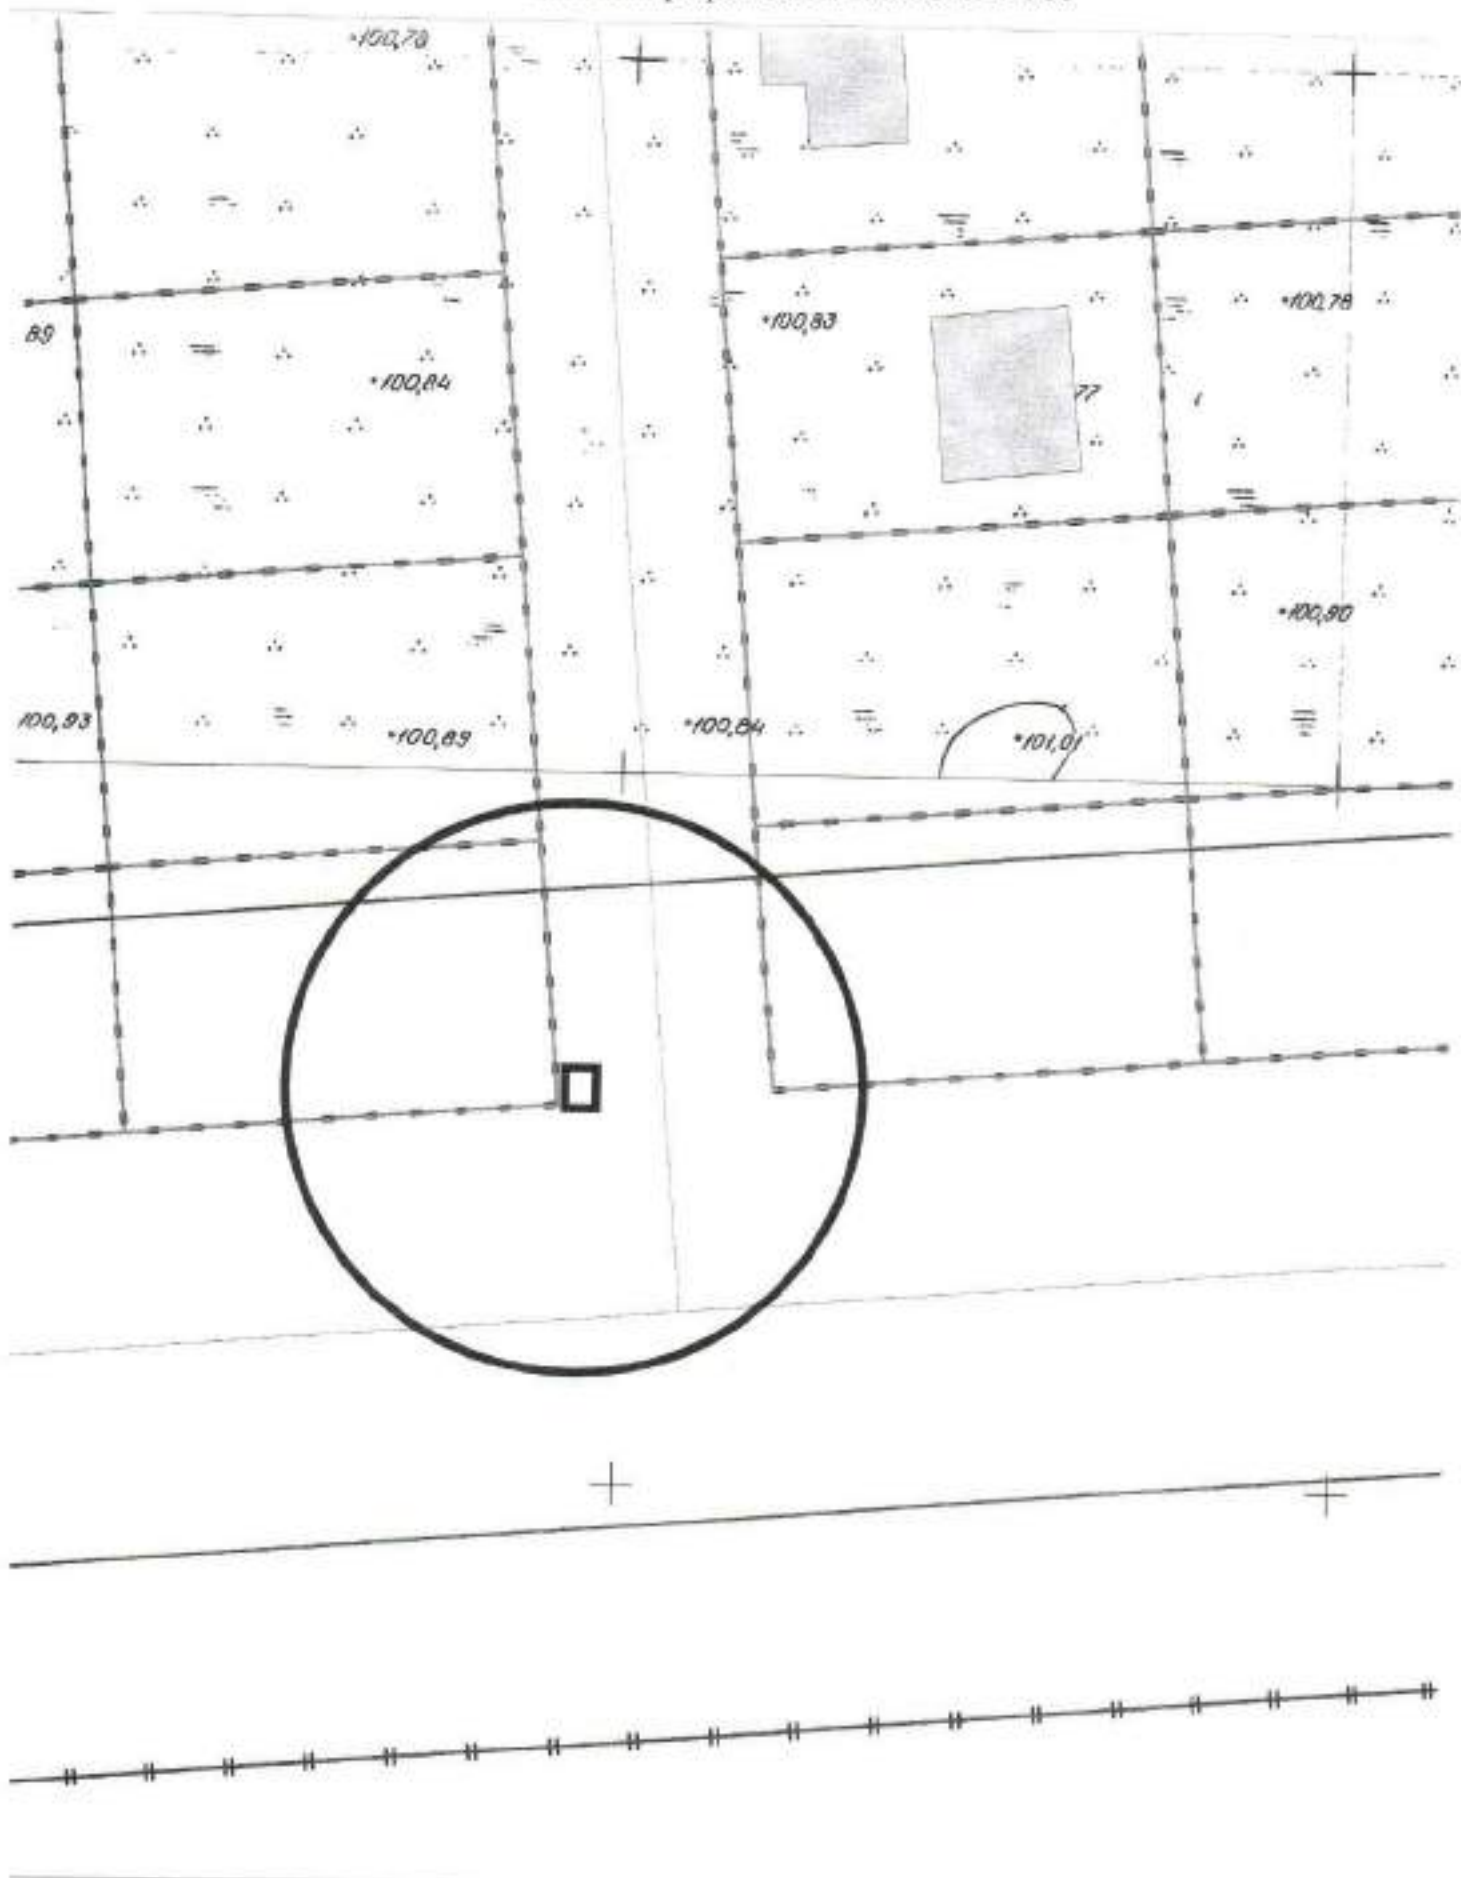

# Карта-схема территории

ПО адресному ориентиру: ул. Титова, (2)  
на топографическом плане М 1:500

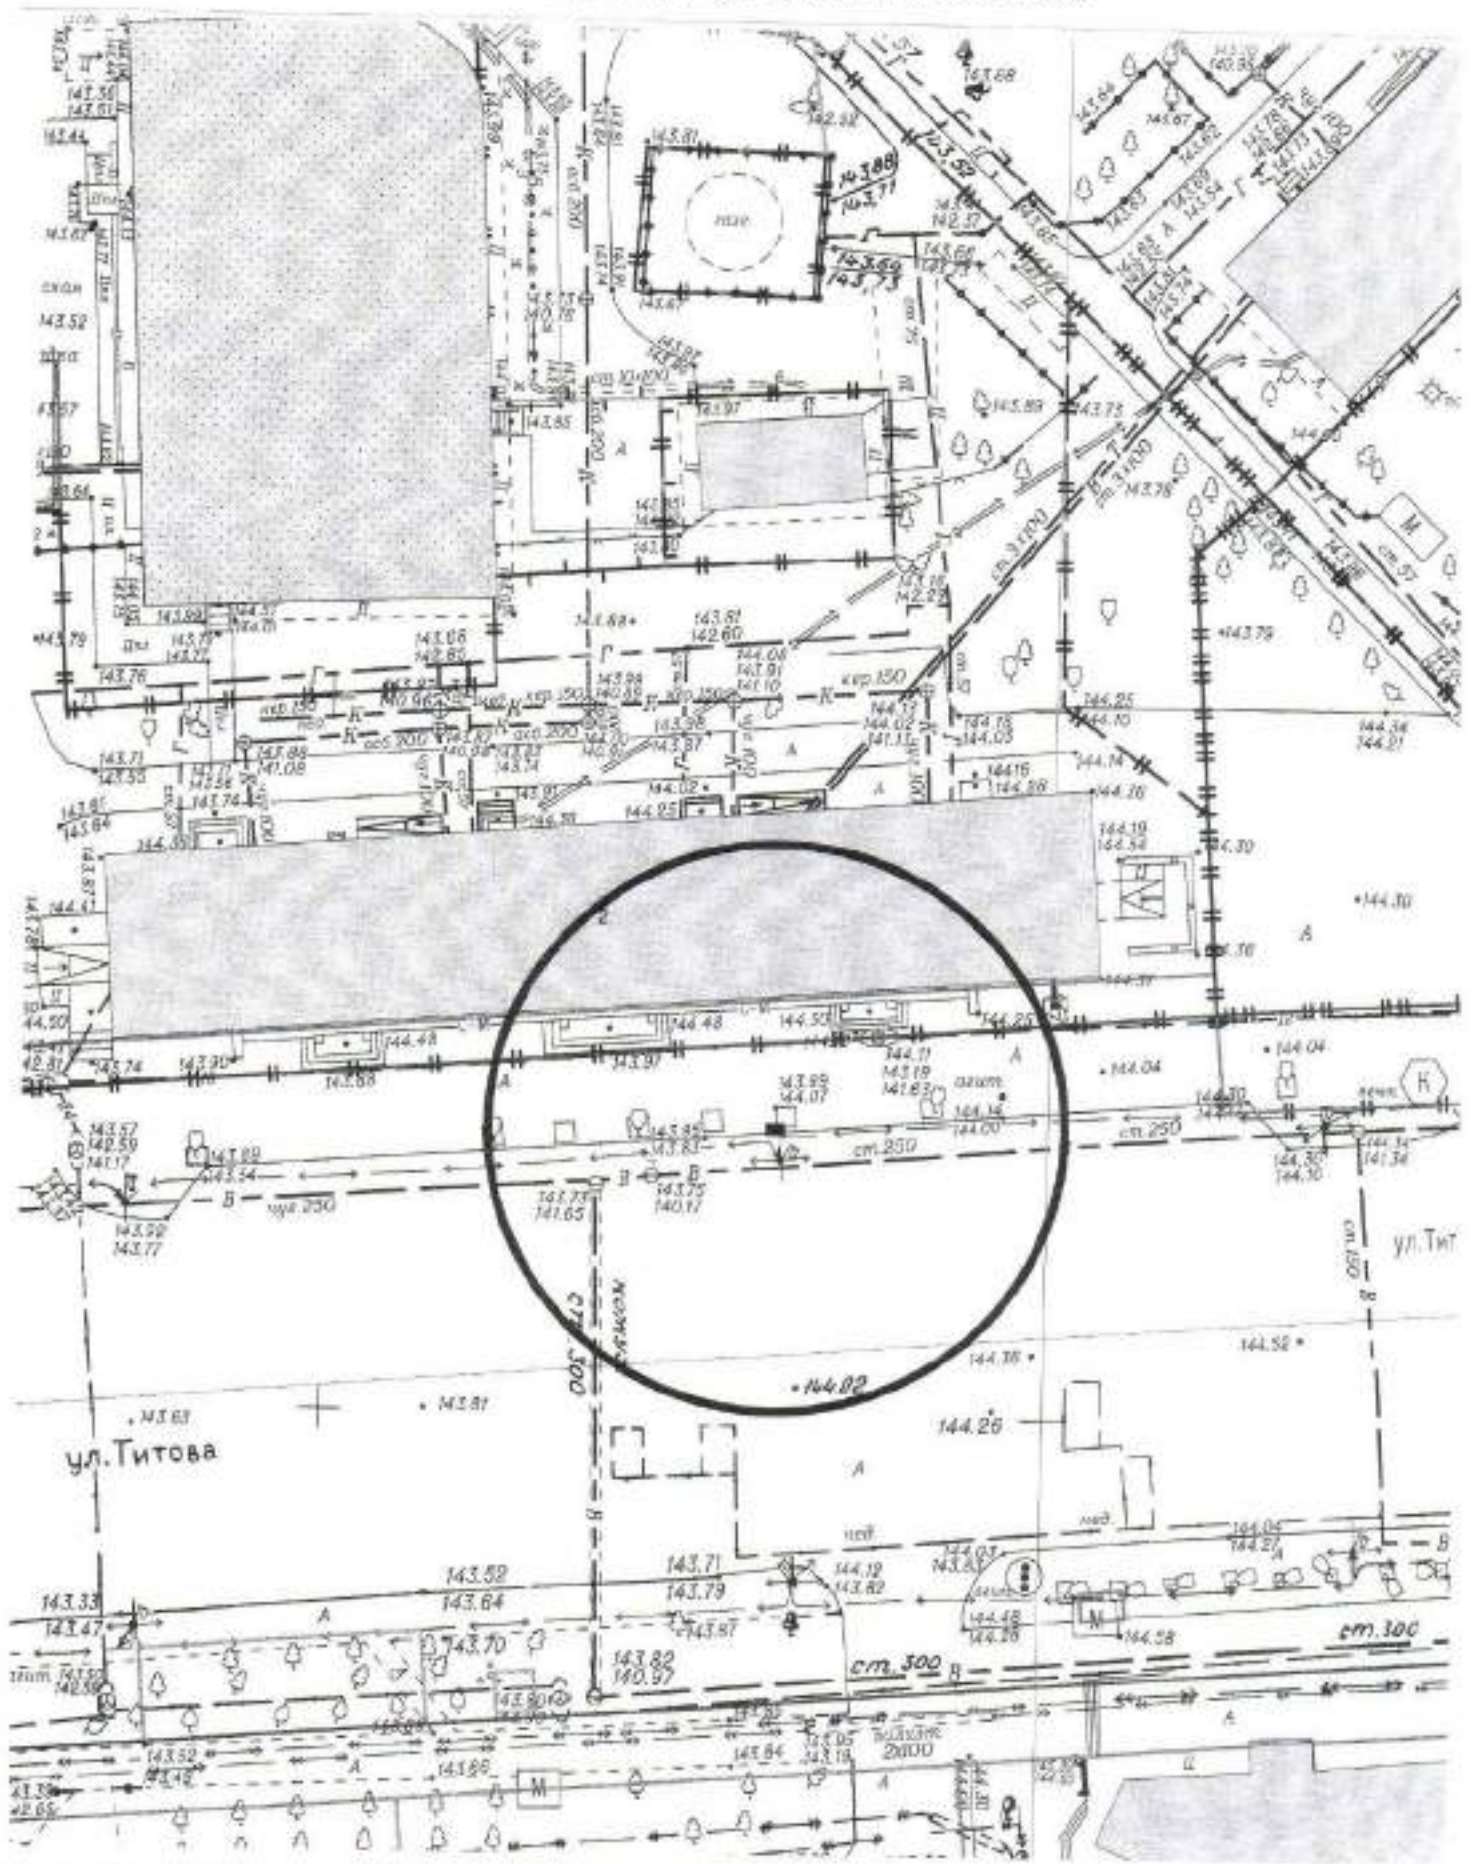

Карта – схема территории №


по адресному ориентиру: пер. 8-й Бронный, (28)

на топографическом плане М 1:500




Карта – схема территории №  
по адресному ориентиру: ул. Петухова, (6/8)

на топографическом плане М 1:500

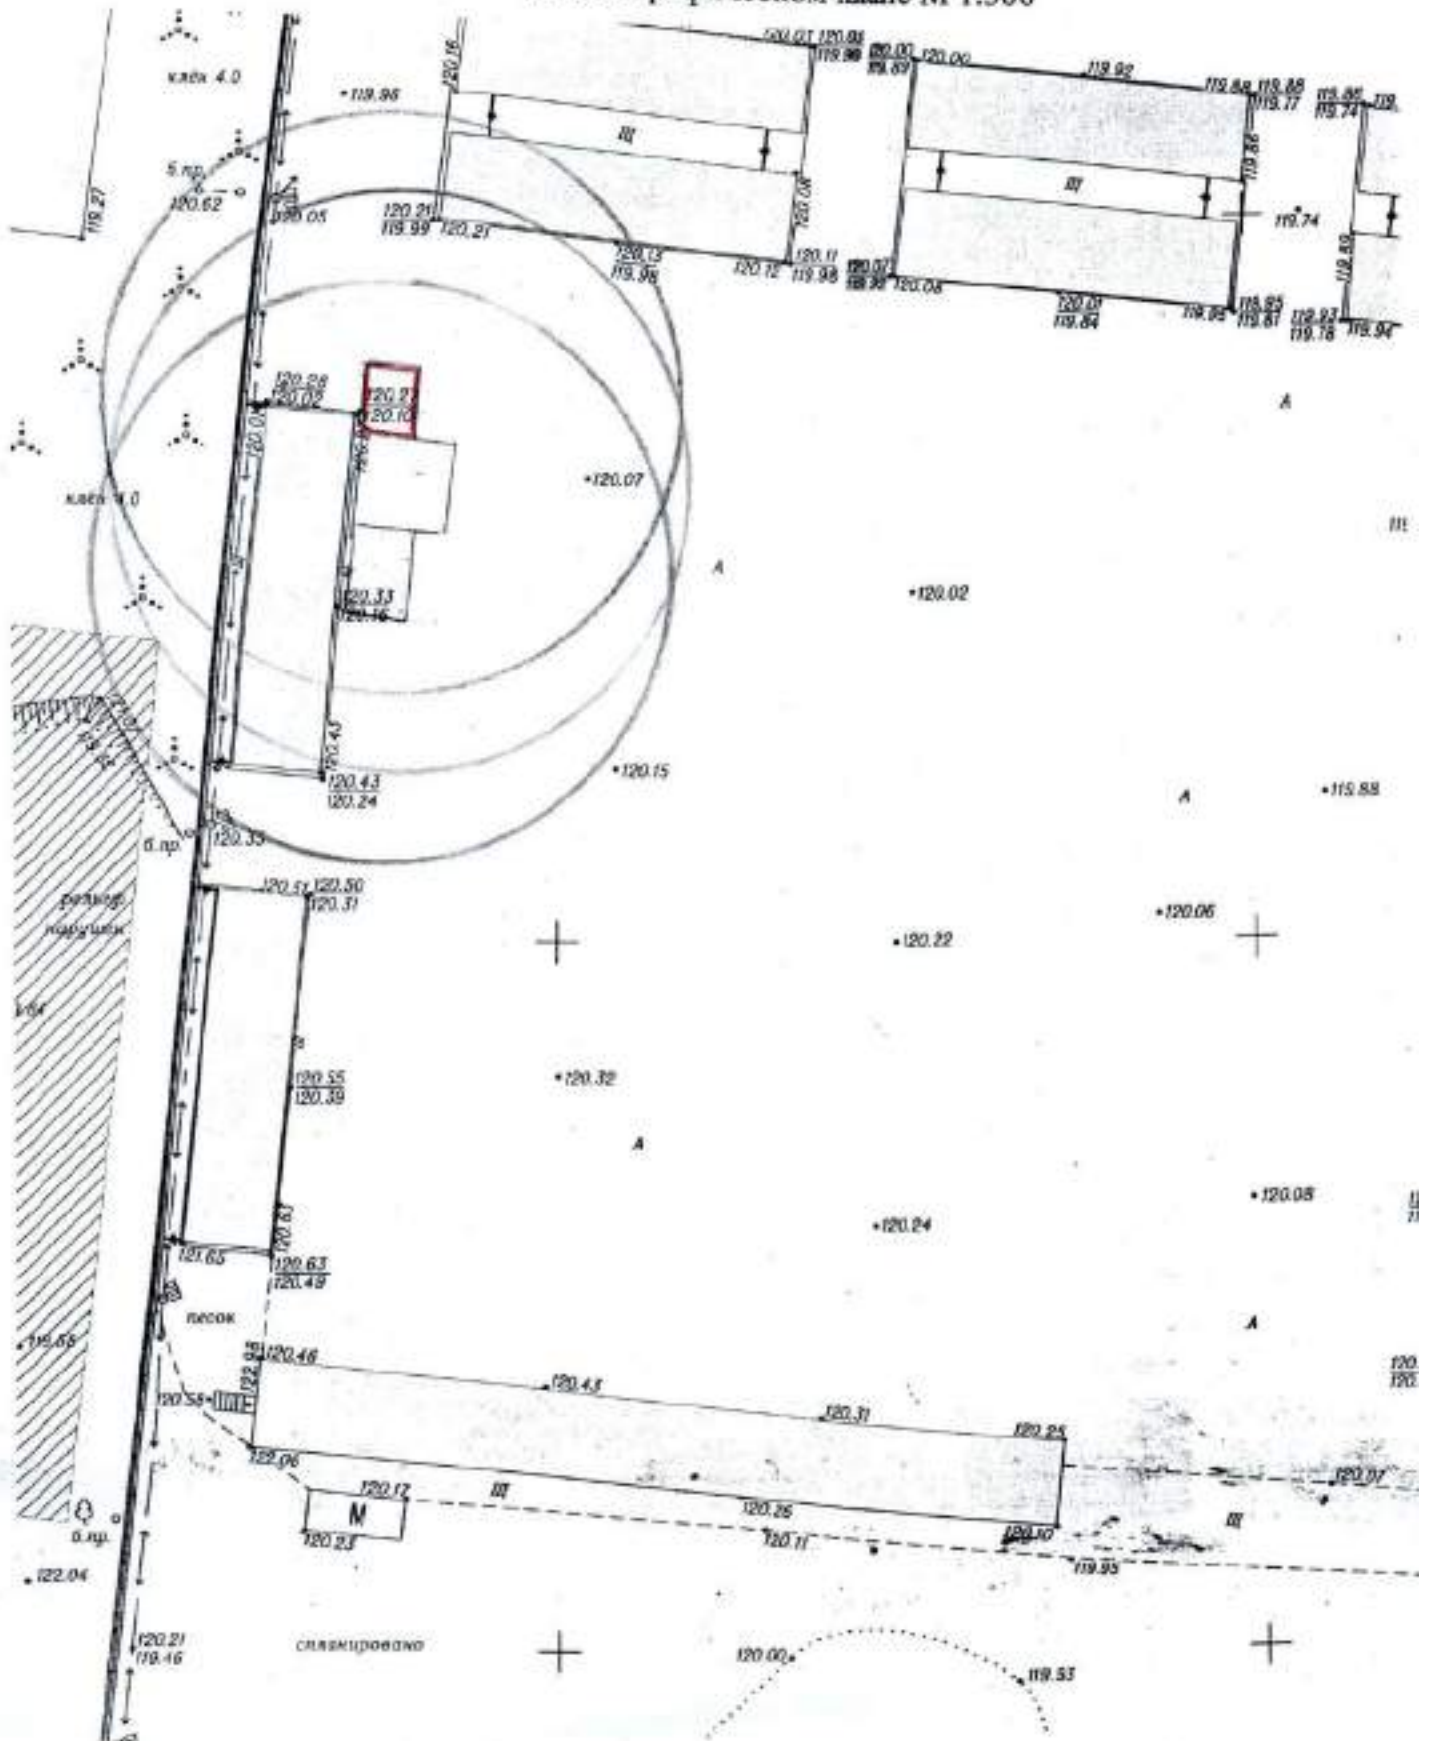

Карта – схема территории №  
по адресному ориентиру: ул. Петухова, (6/8)

на топографическом плане М 1:500

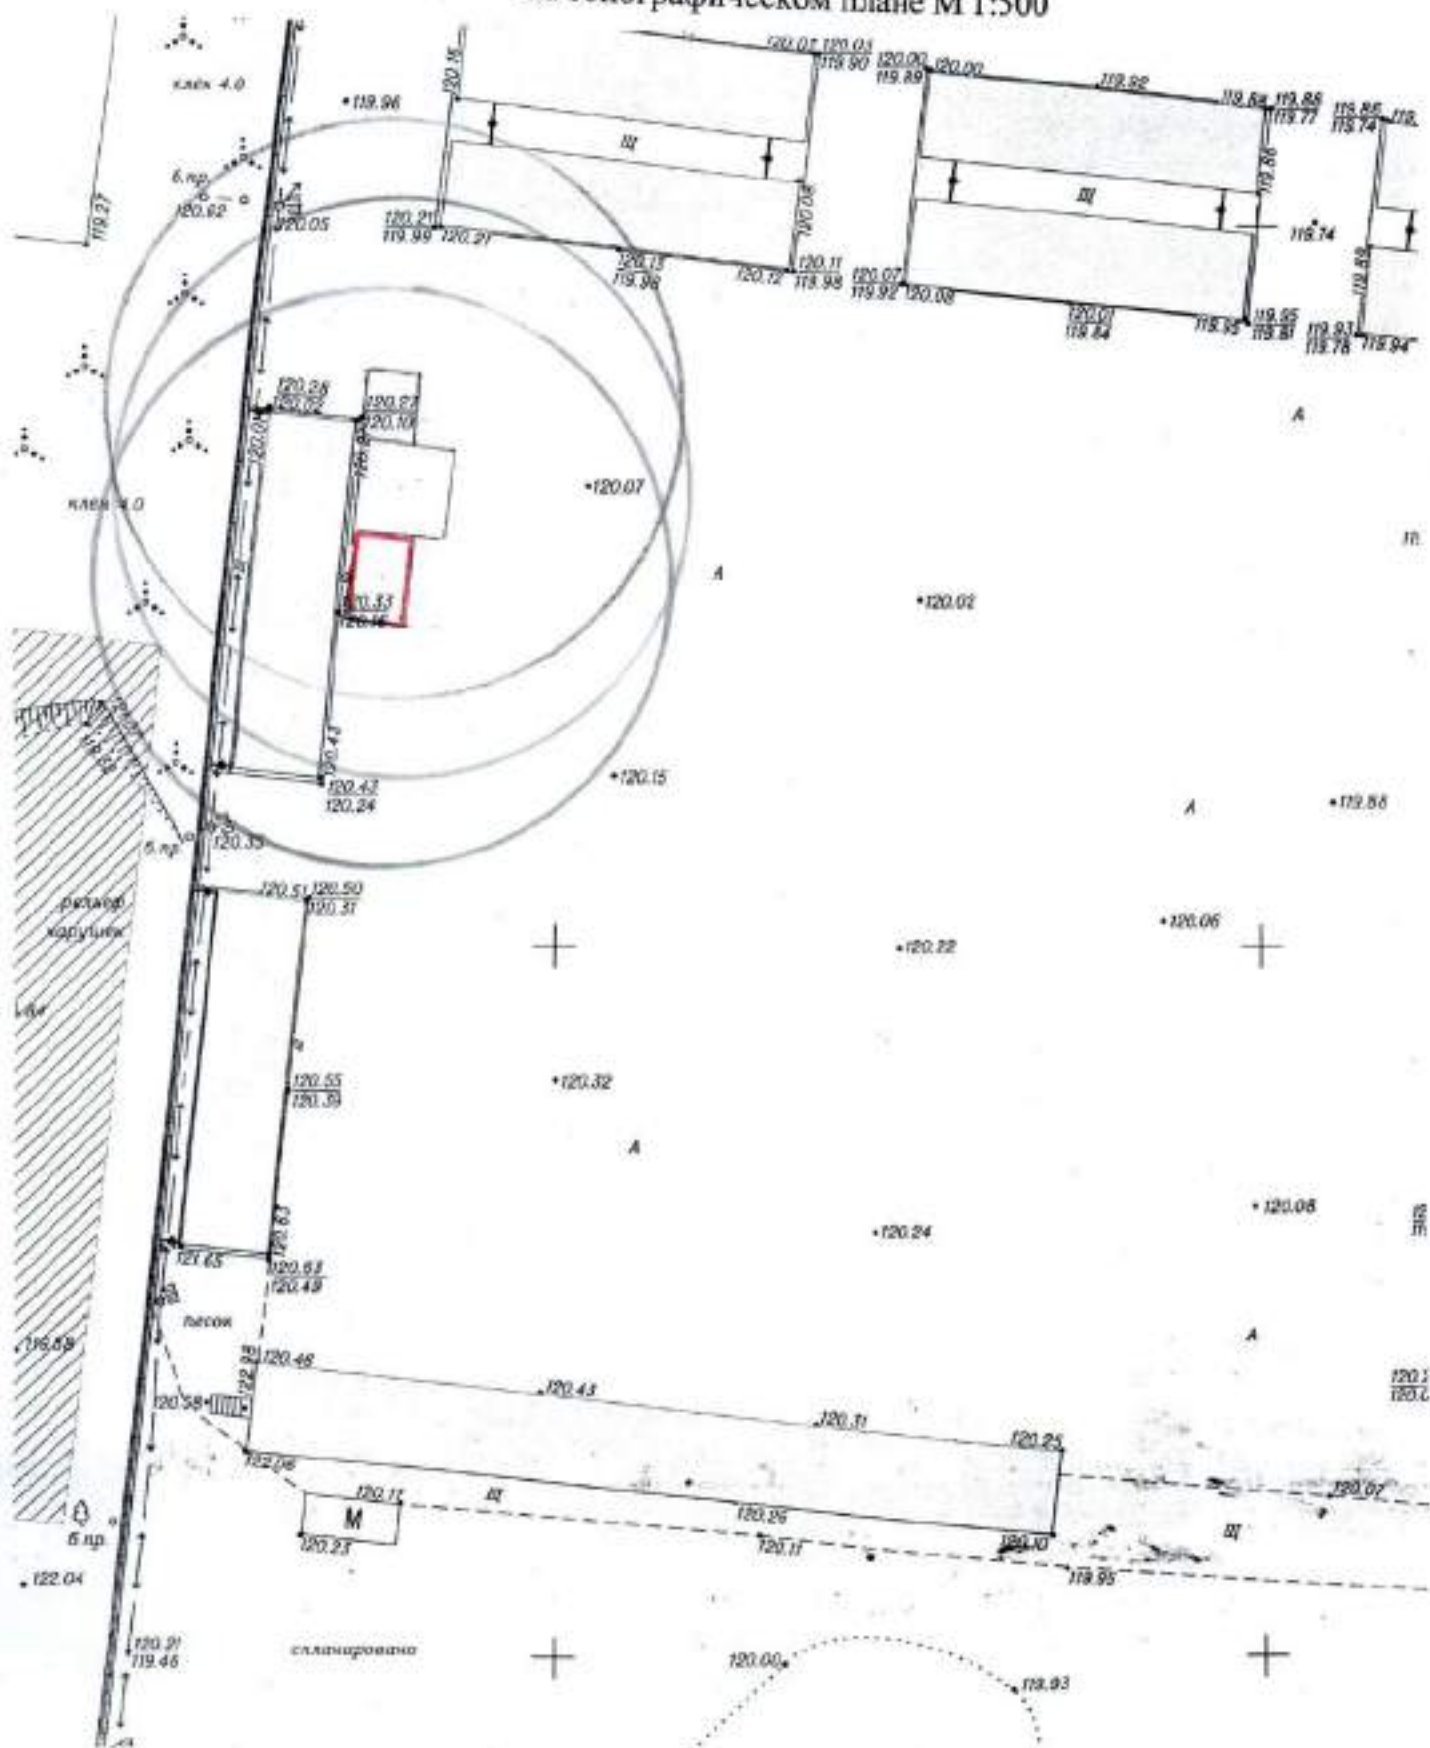






# Карта – схема территории №

по адресному ориентиру: ул. Северный проезд, (25 а).


на топографическом плане М 1:500

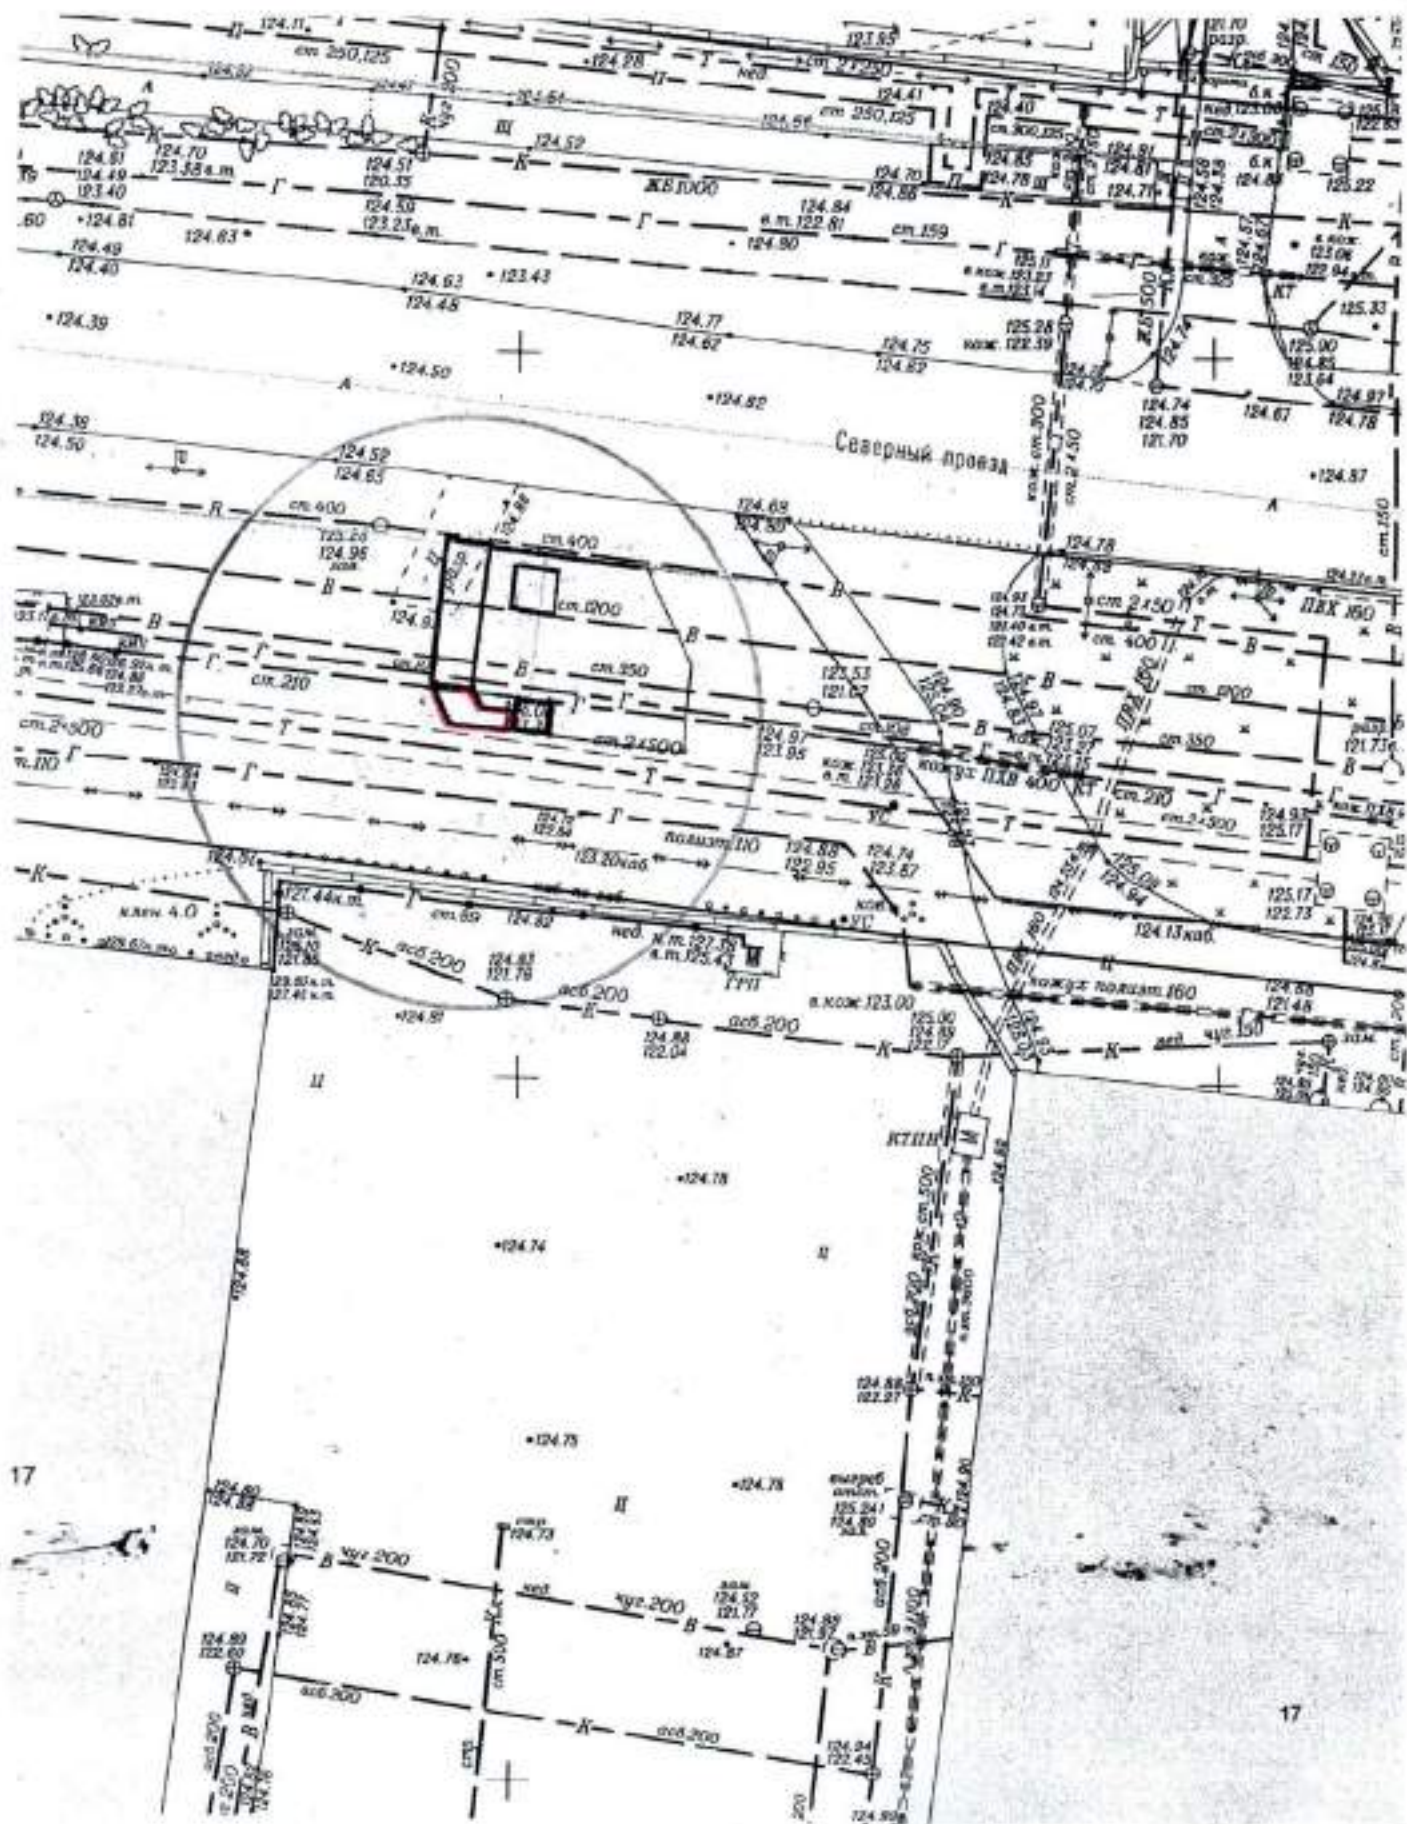

Карта – схема территории №

по адресному ориентиру: ул. Северный проезд, (25 а).


на топографическом плане М 1:500

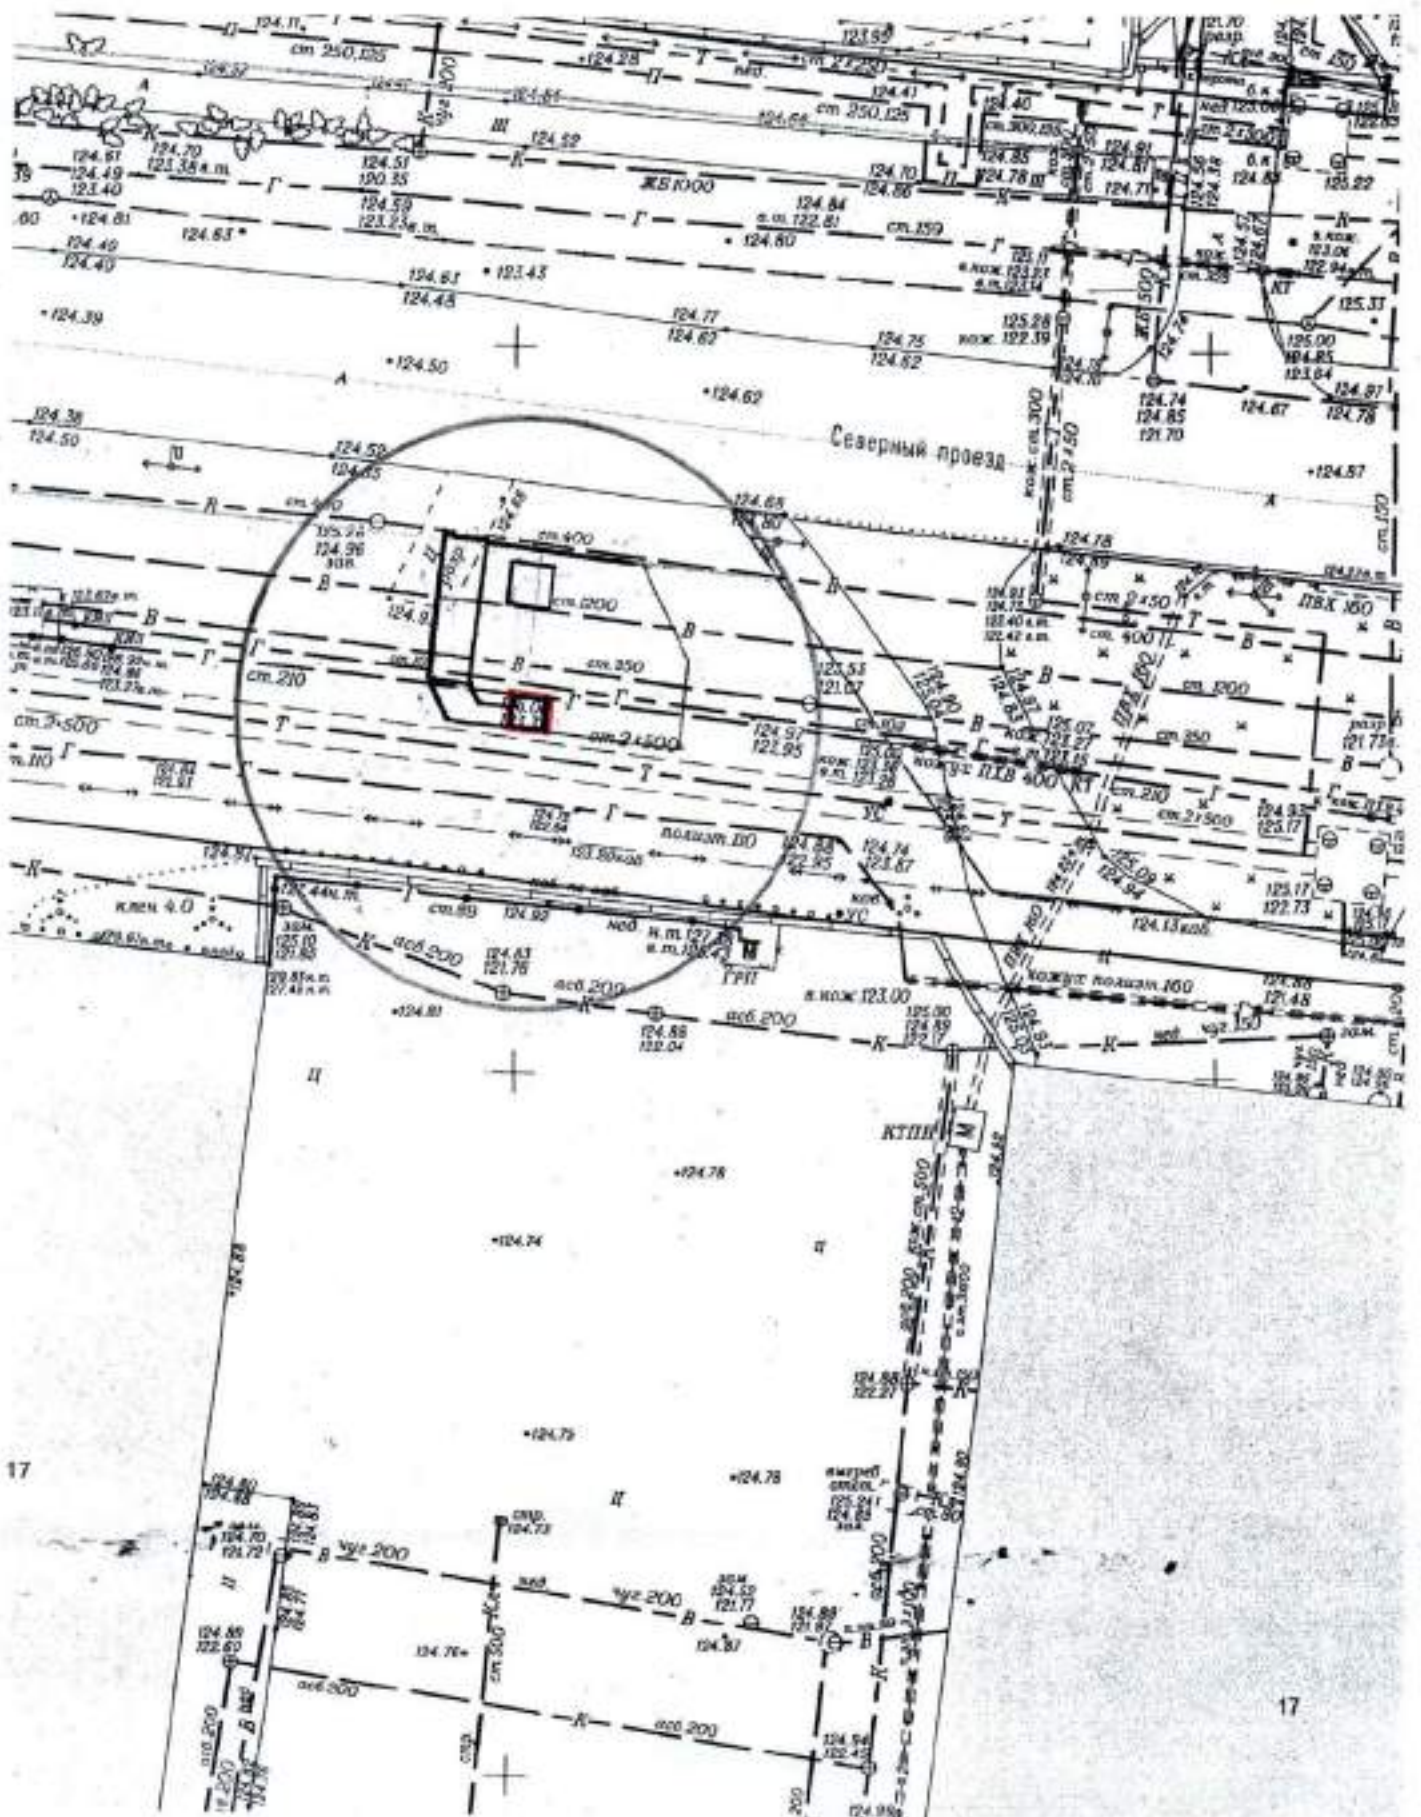

# Карта – схема территории №

по адресному ориентиру: ул. Северный проезд, (25 а).


на топографическом плане М 1:500

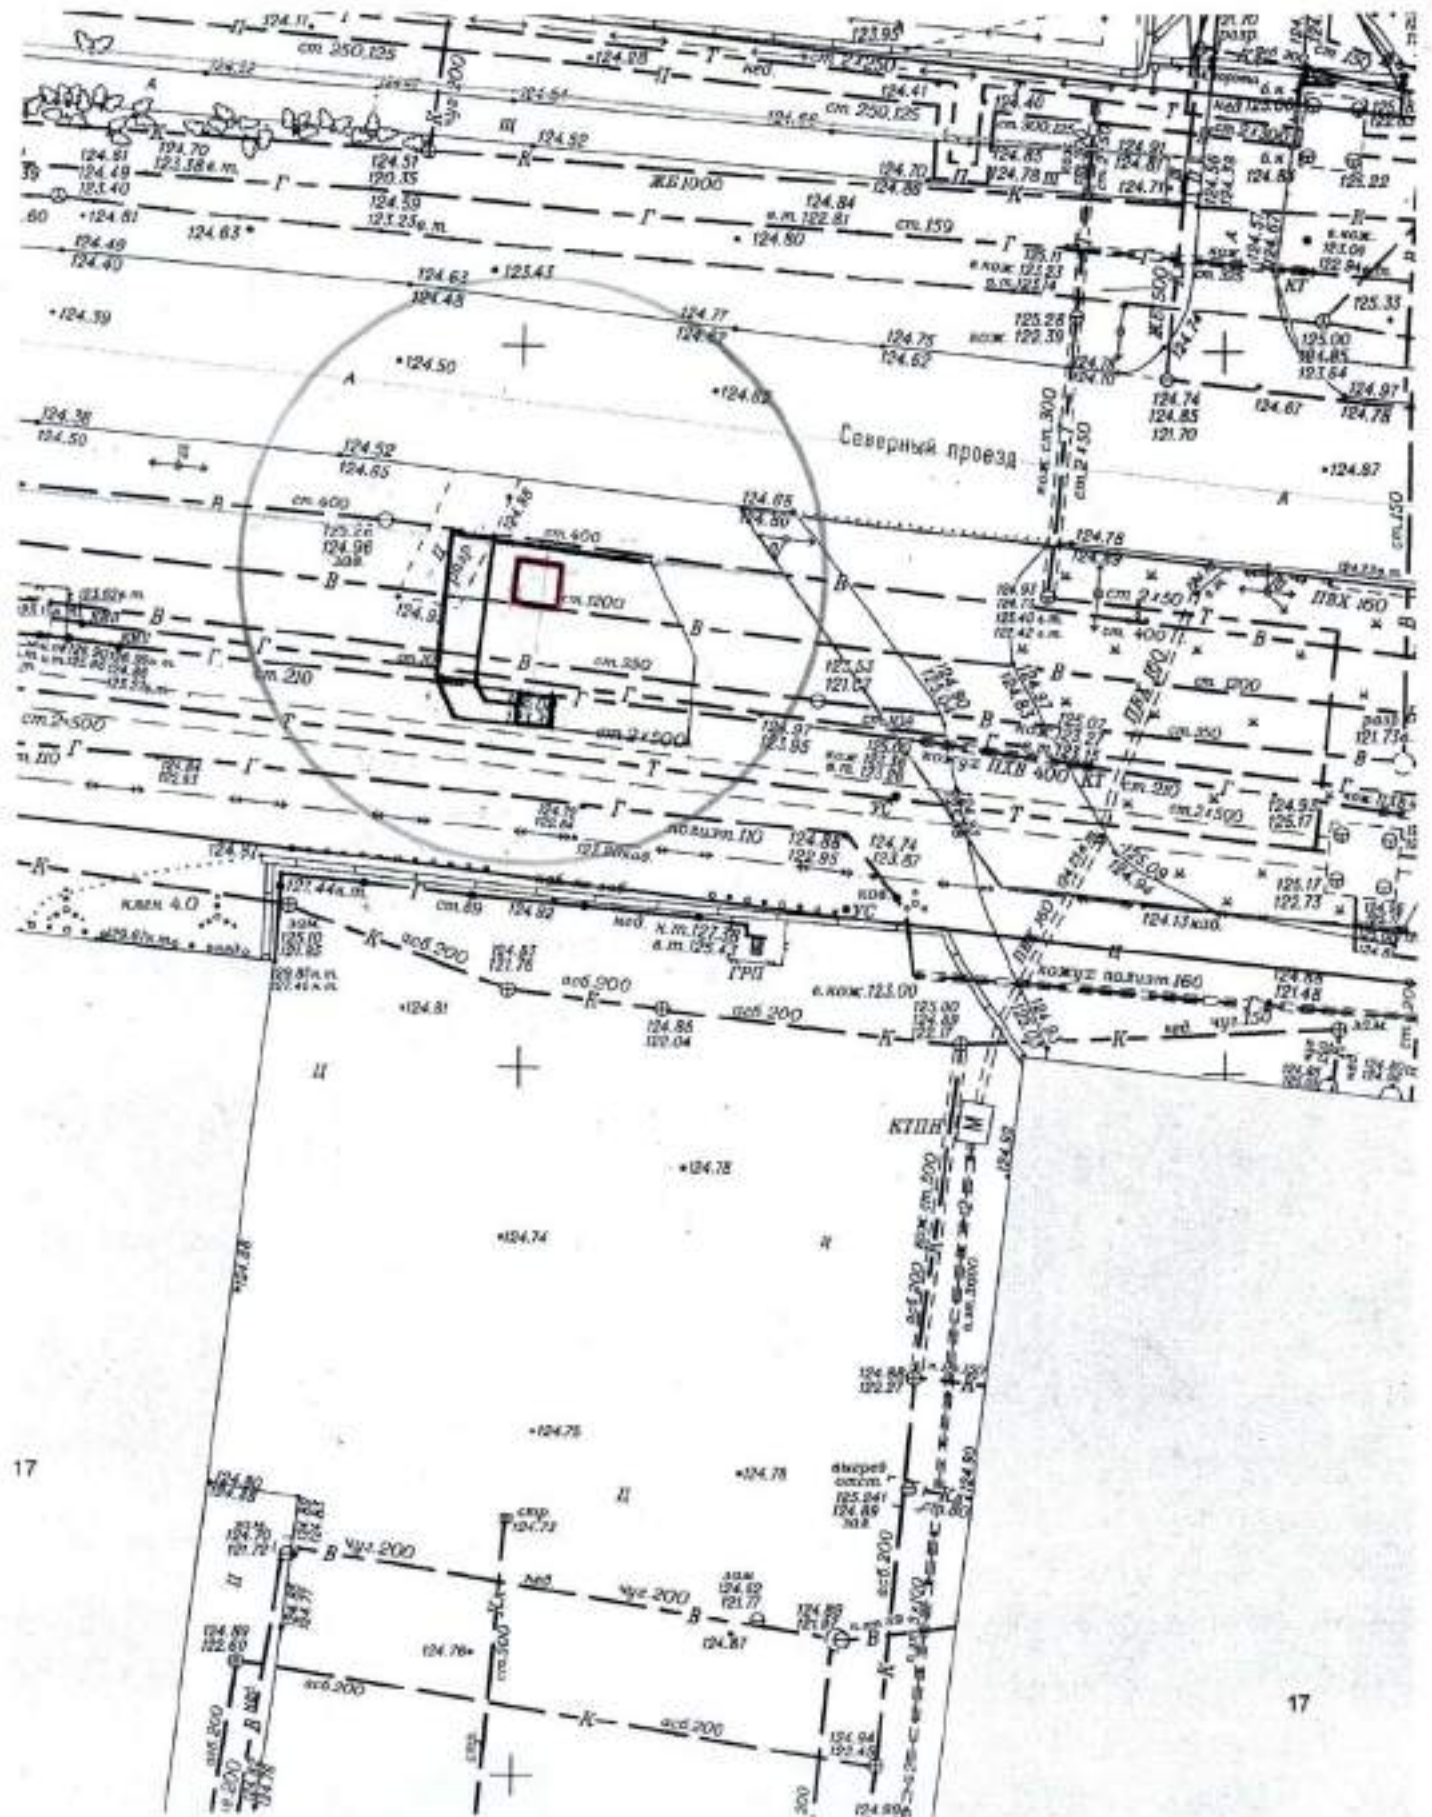


# Карта – схема территории №

по адресному ориентиру: ул. Северный проезд, (25 а).

на топографическом плане М 1:500

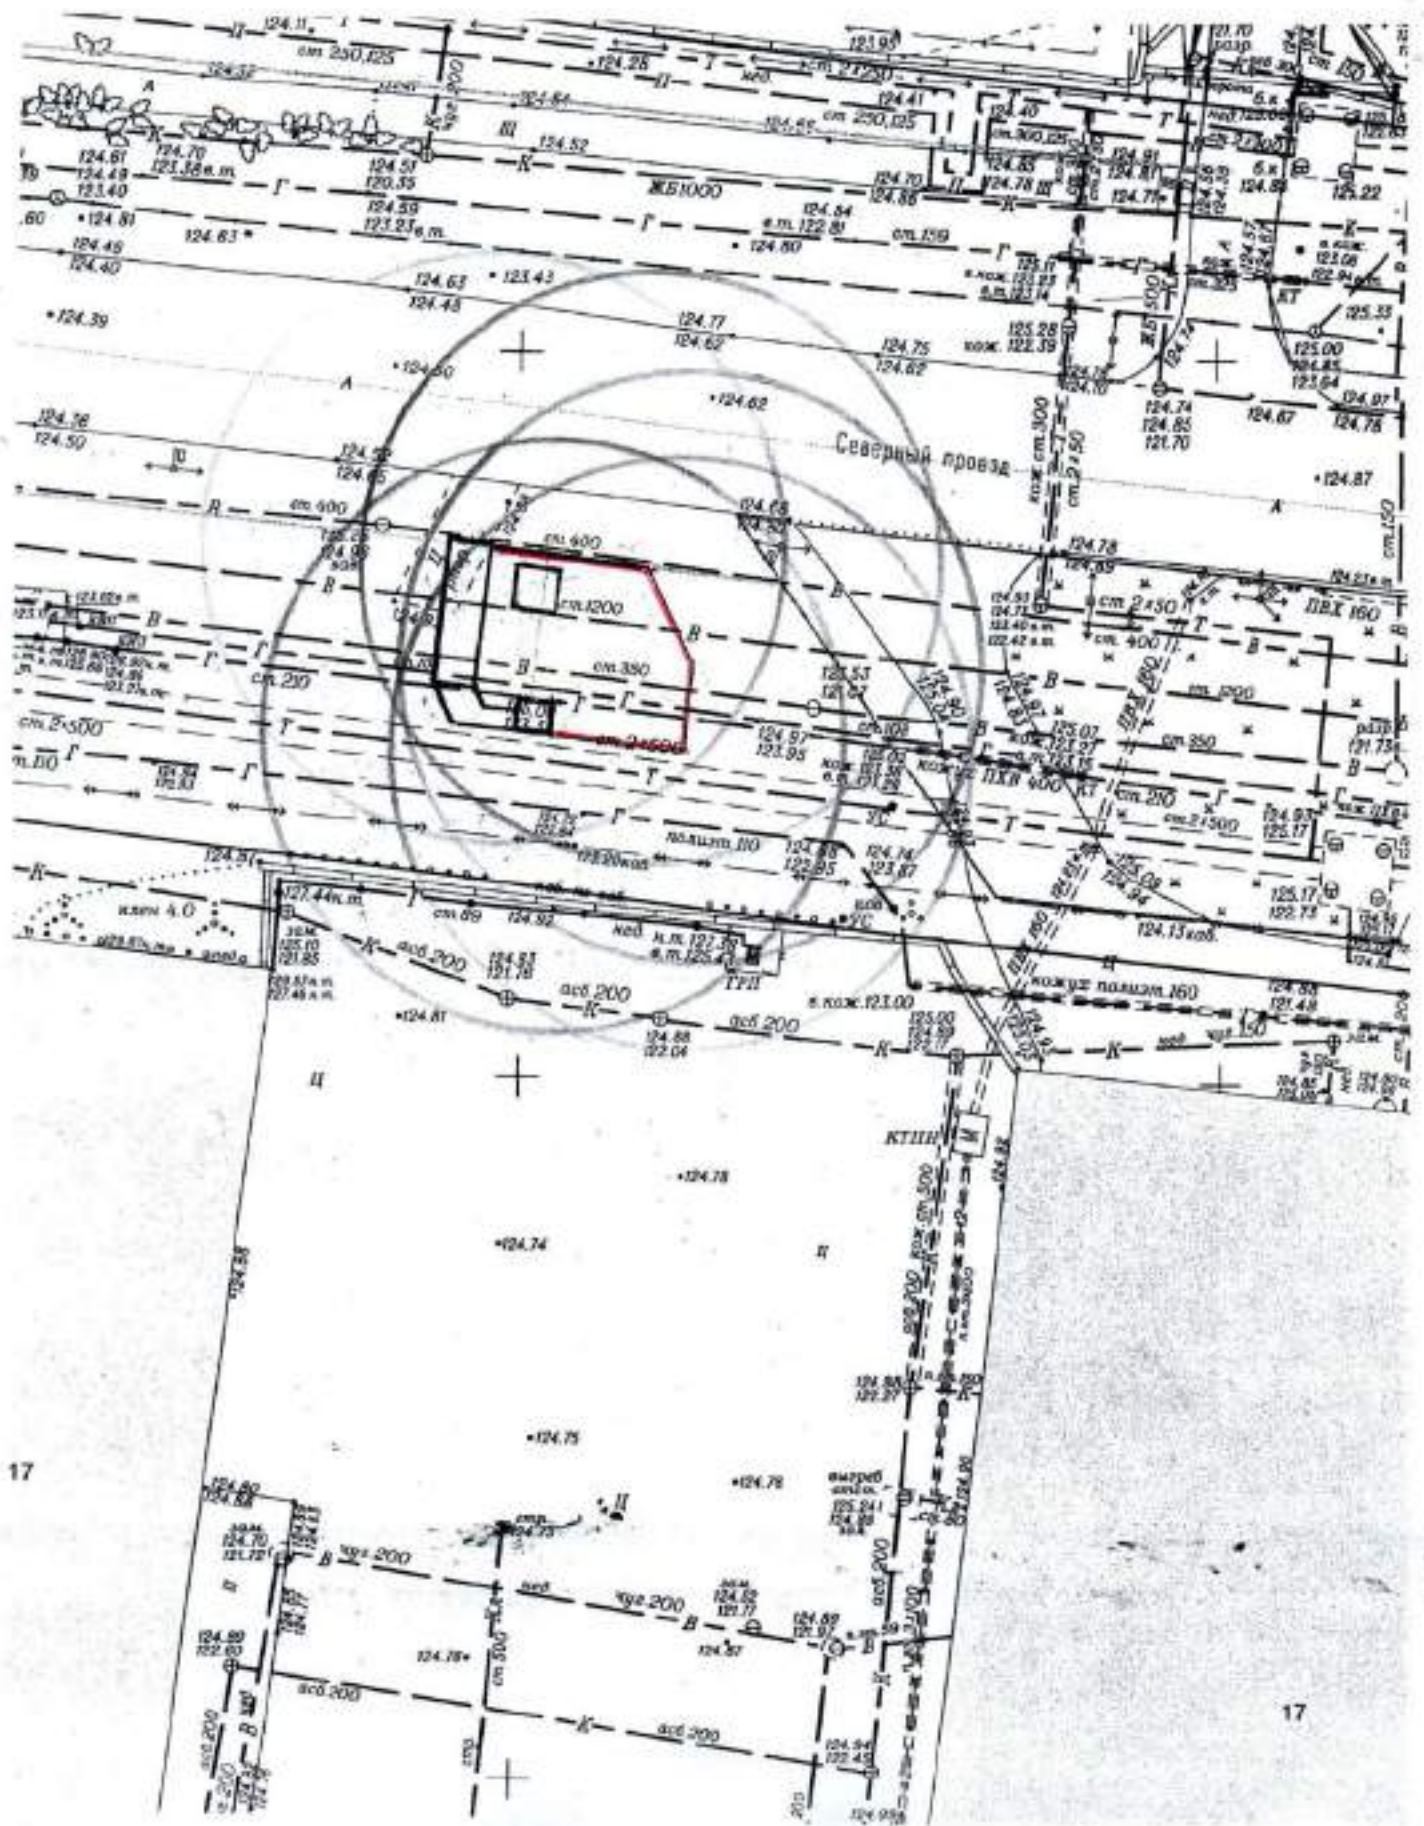


Карта – схема территории №  
по адресному ориентиру: ул. Петухова, (2)  
на топографическом плане М 1:500

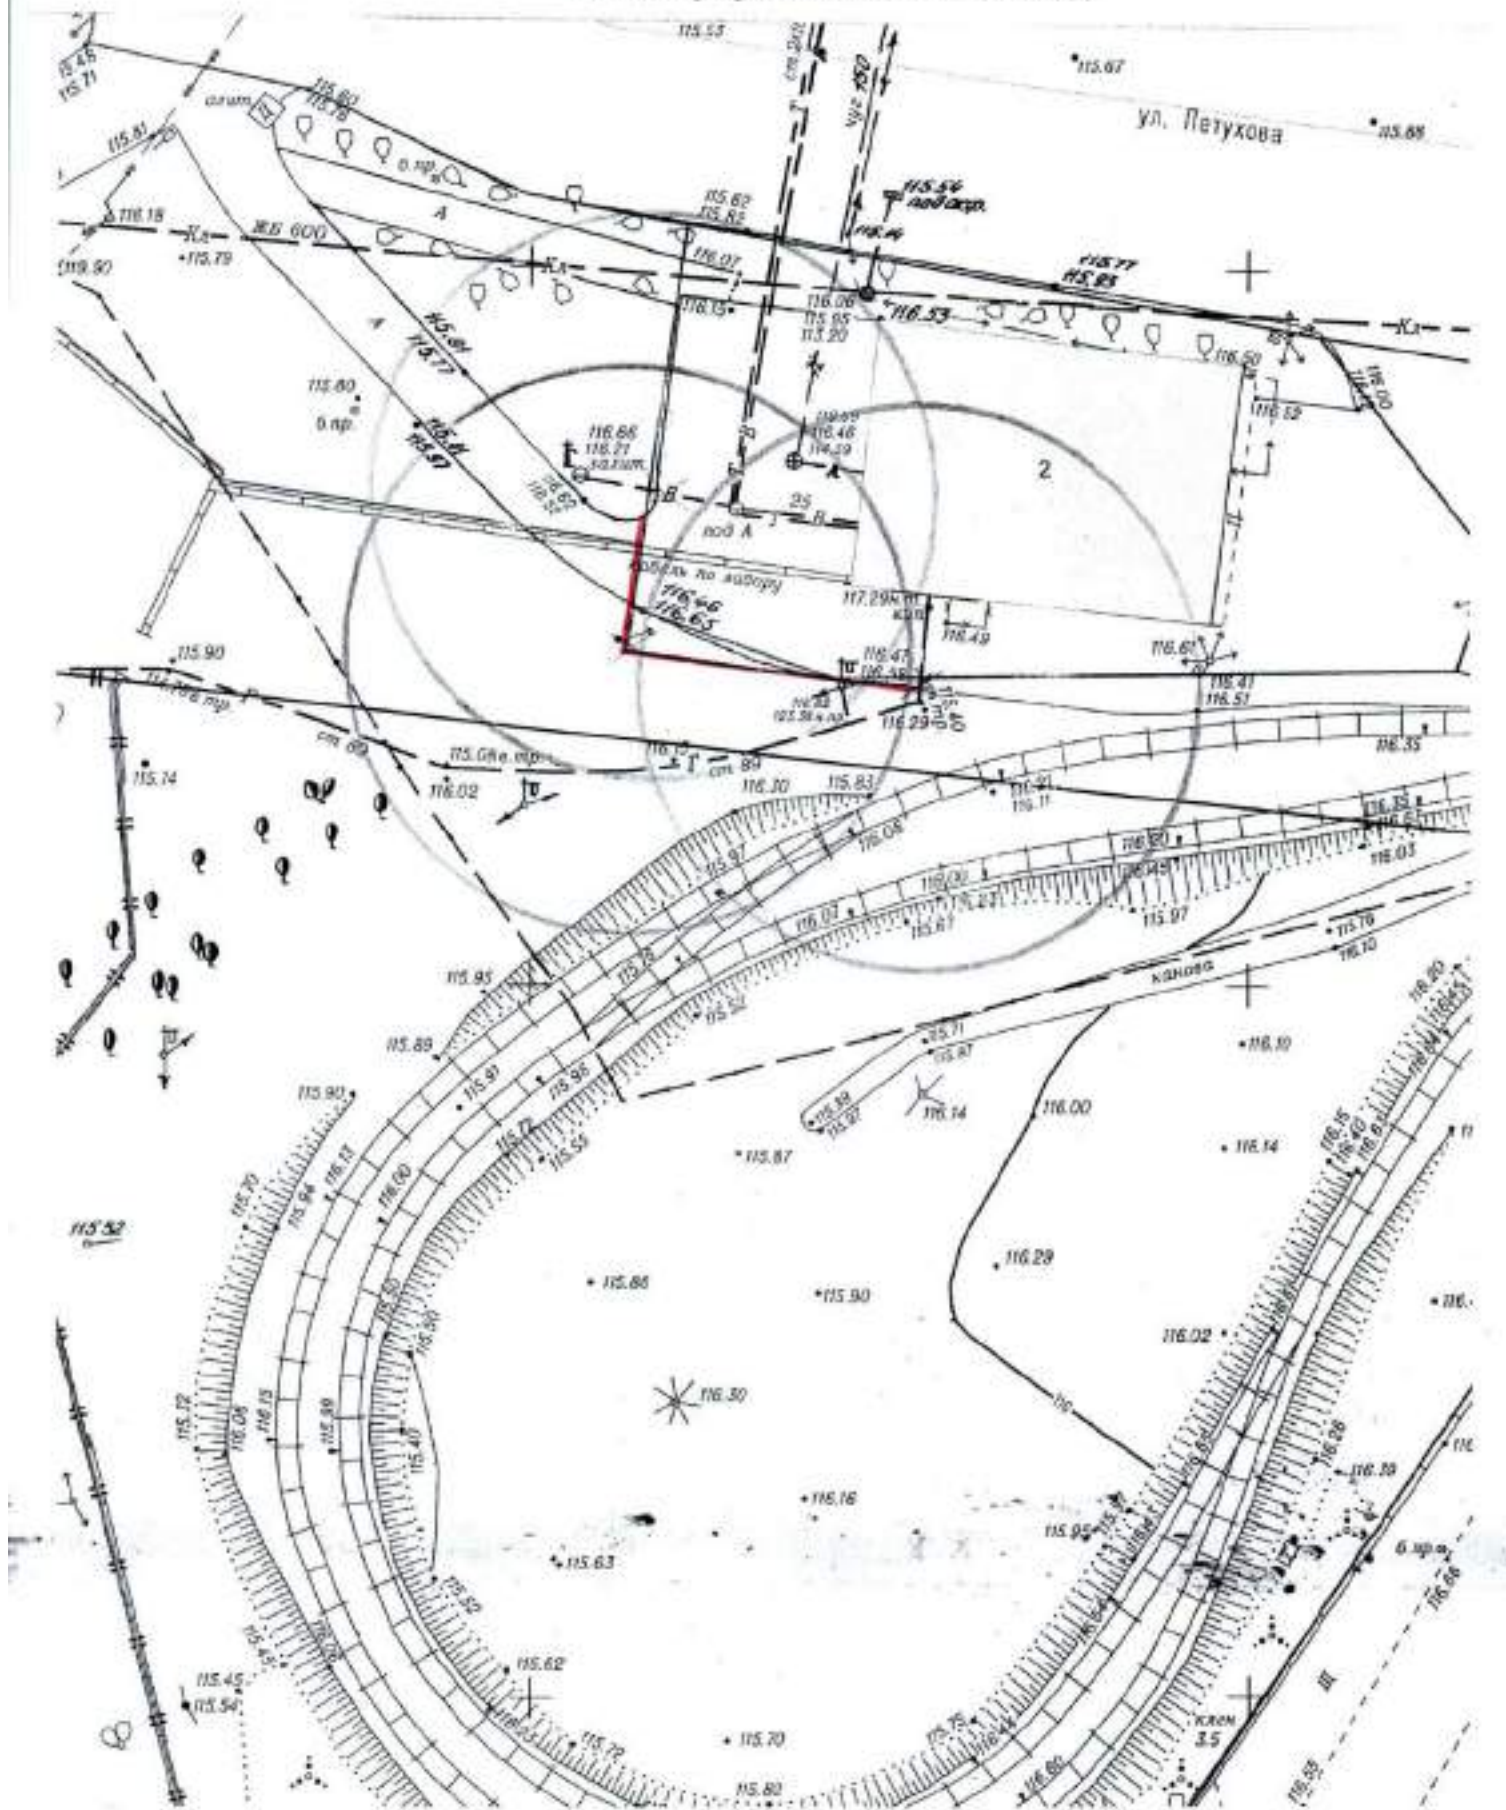

# Карта – схема территории №

по адресному ориентиру: ул. Петухова, (6 Г)


на топографическом плане М 1:500

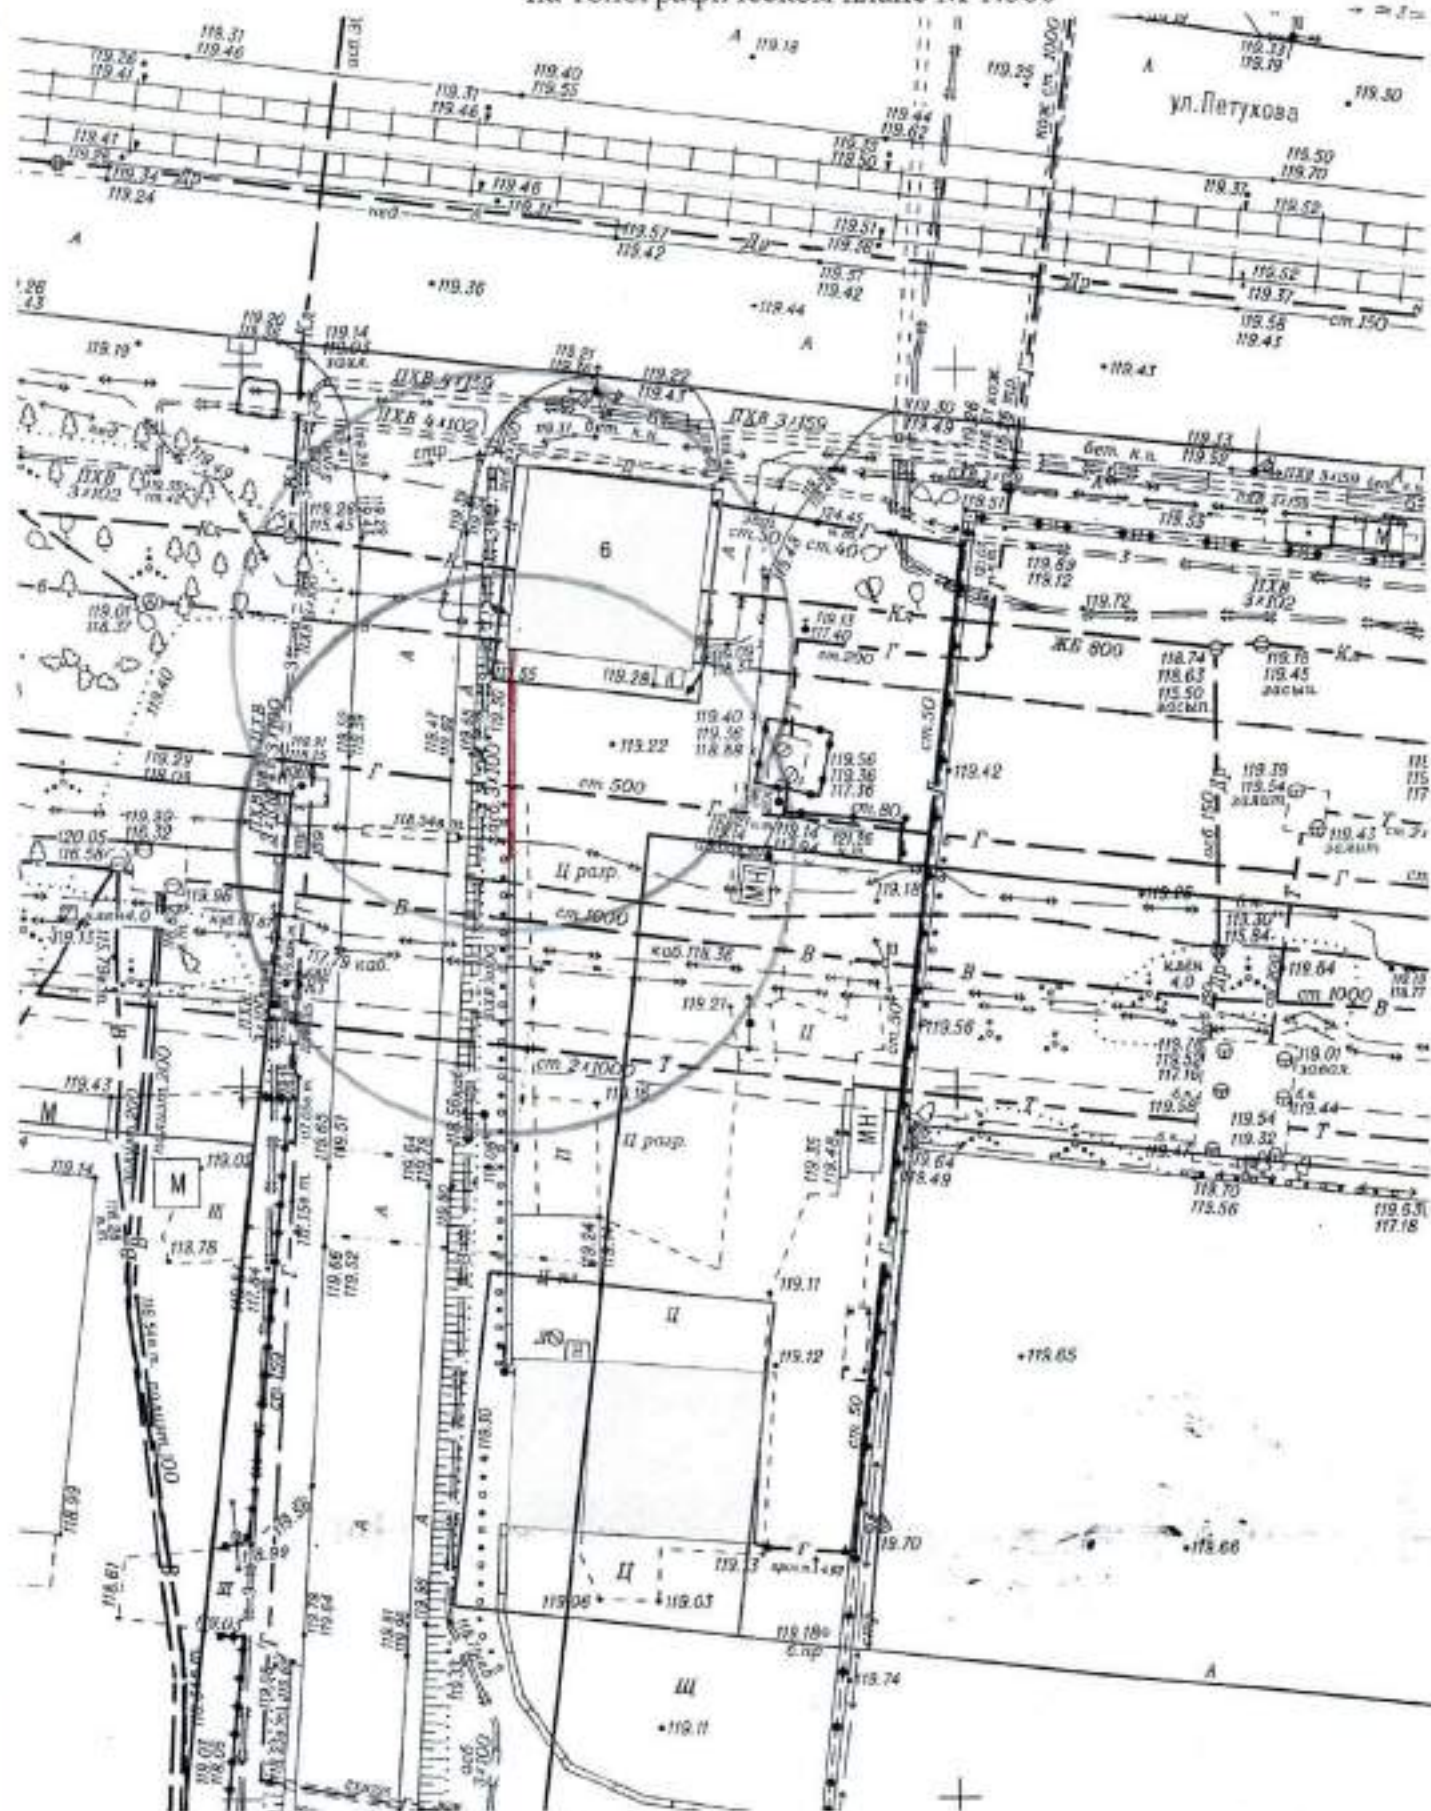

# Карта – схема территории №

по адресному ориентиру: ул. Сибиряков - Гвардейцев, (82/2)


на топографическом плане М 1:500

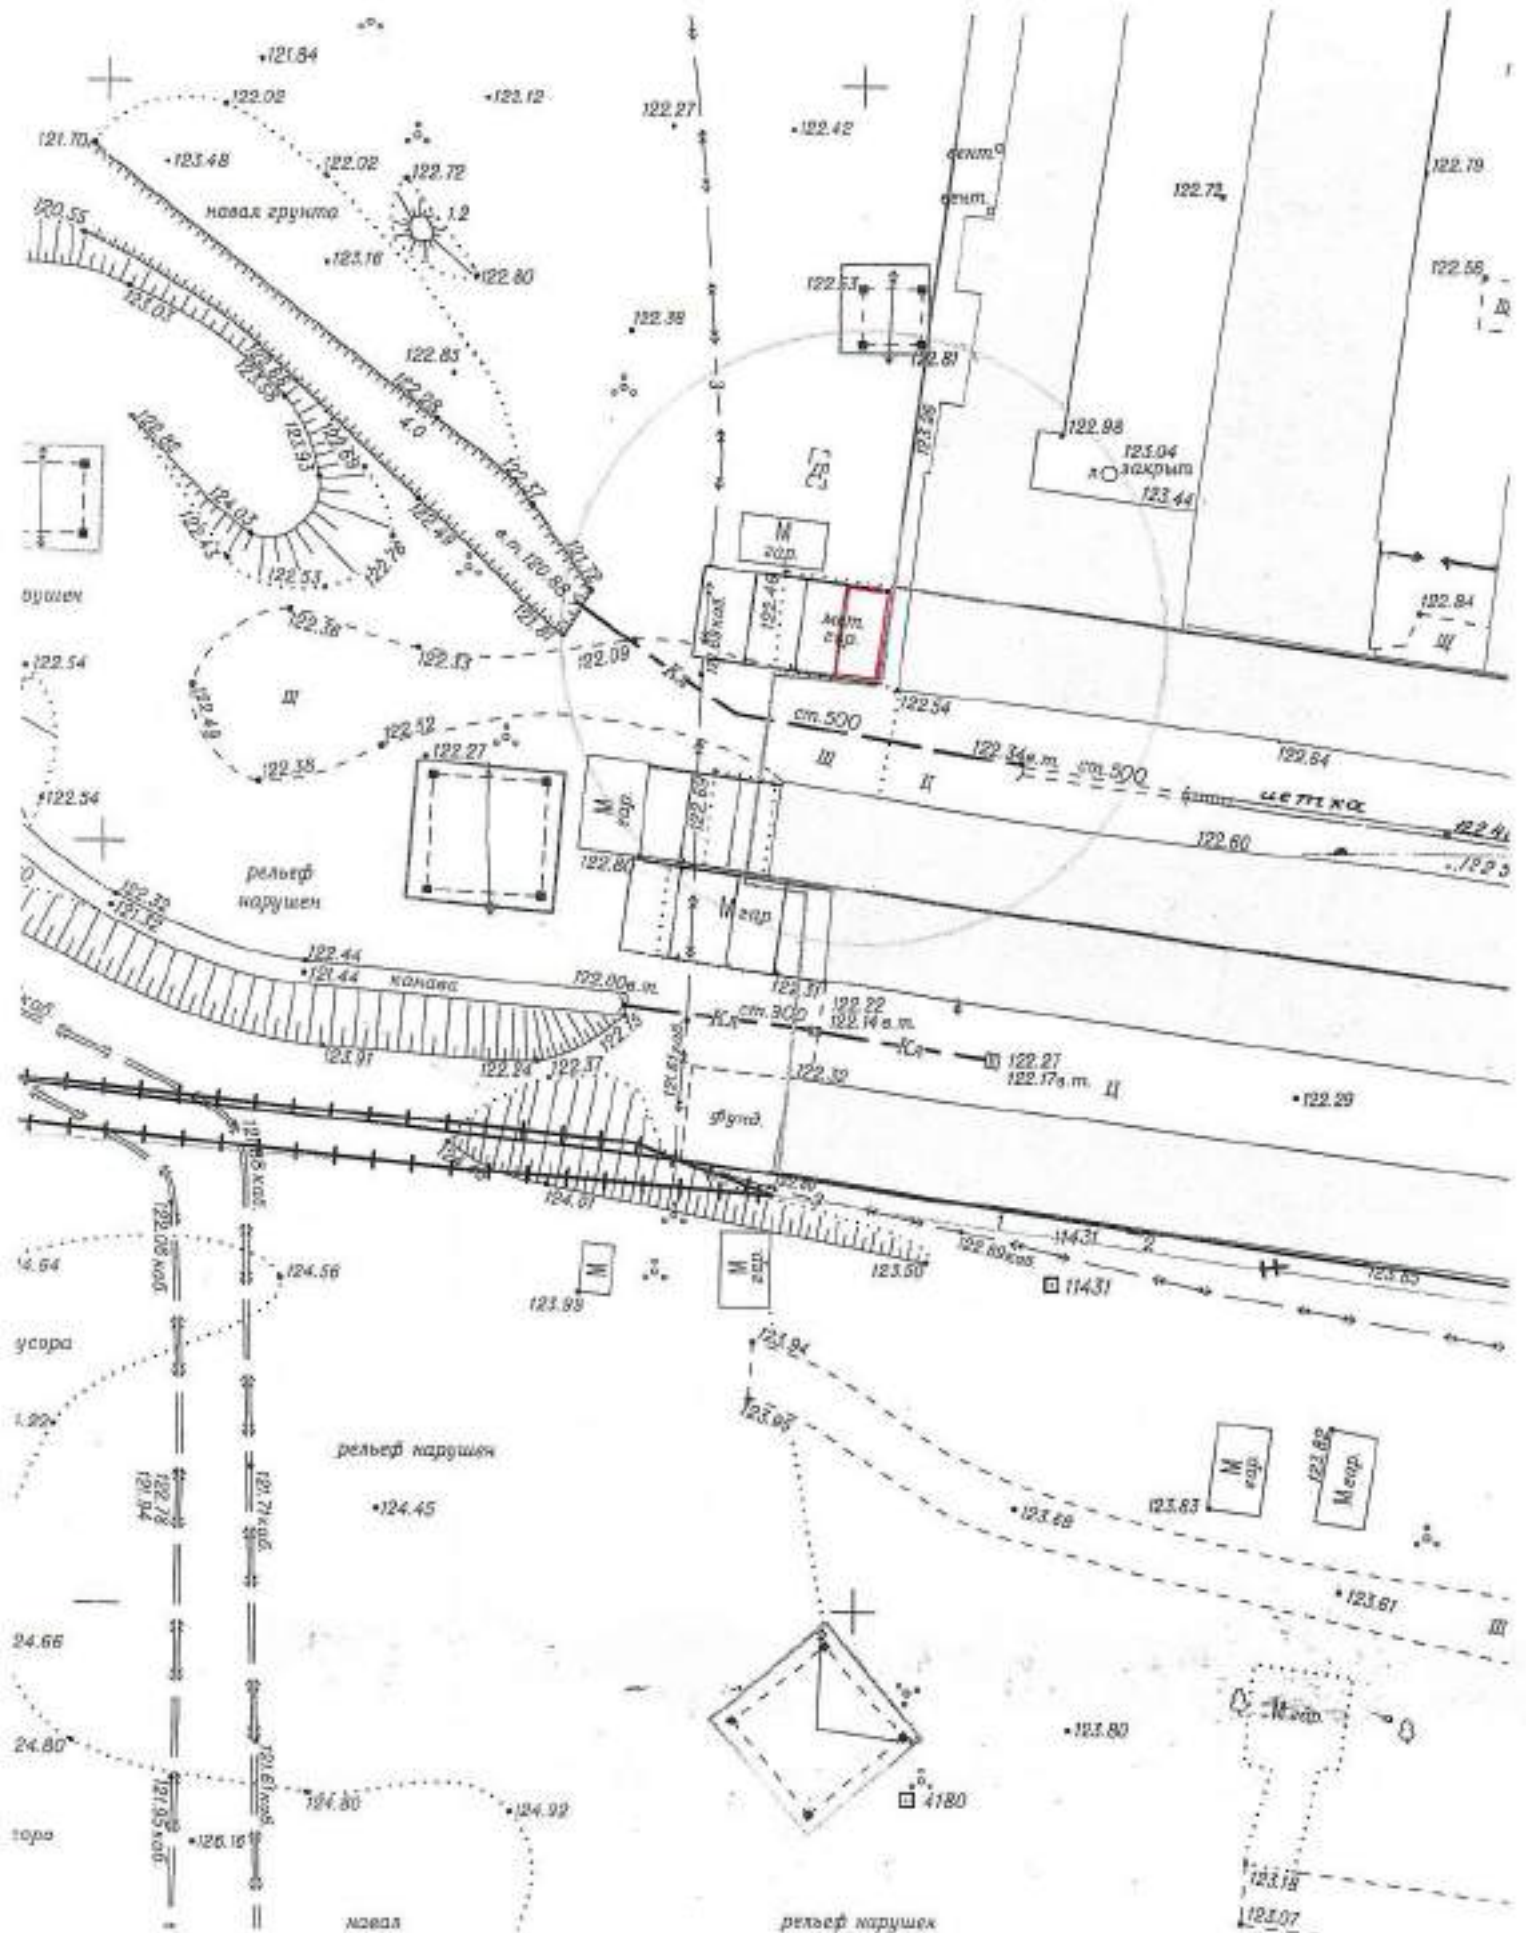

# Карта – схема территории №

по адресному ориентиру: ул. Сибиряков - Гвардейцев, (82/2)

на топографическом плане М 1:500

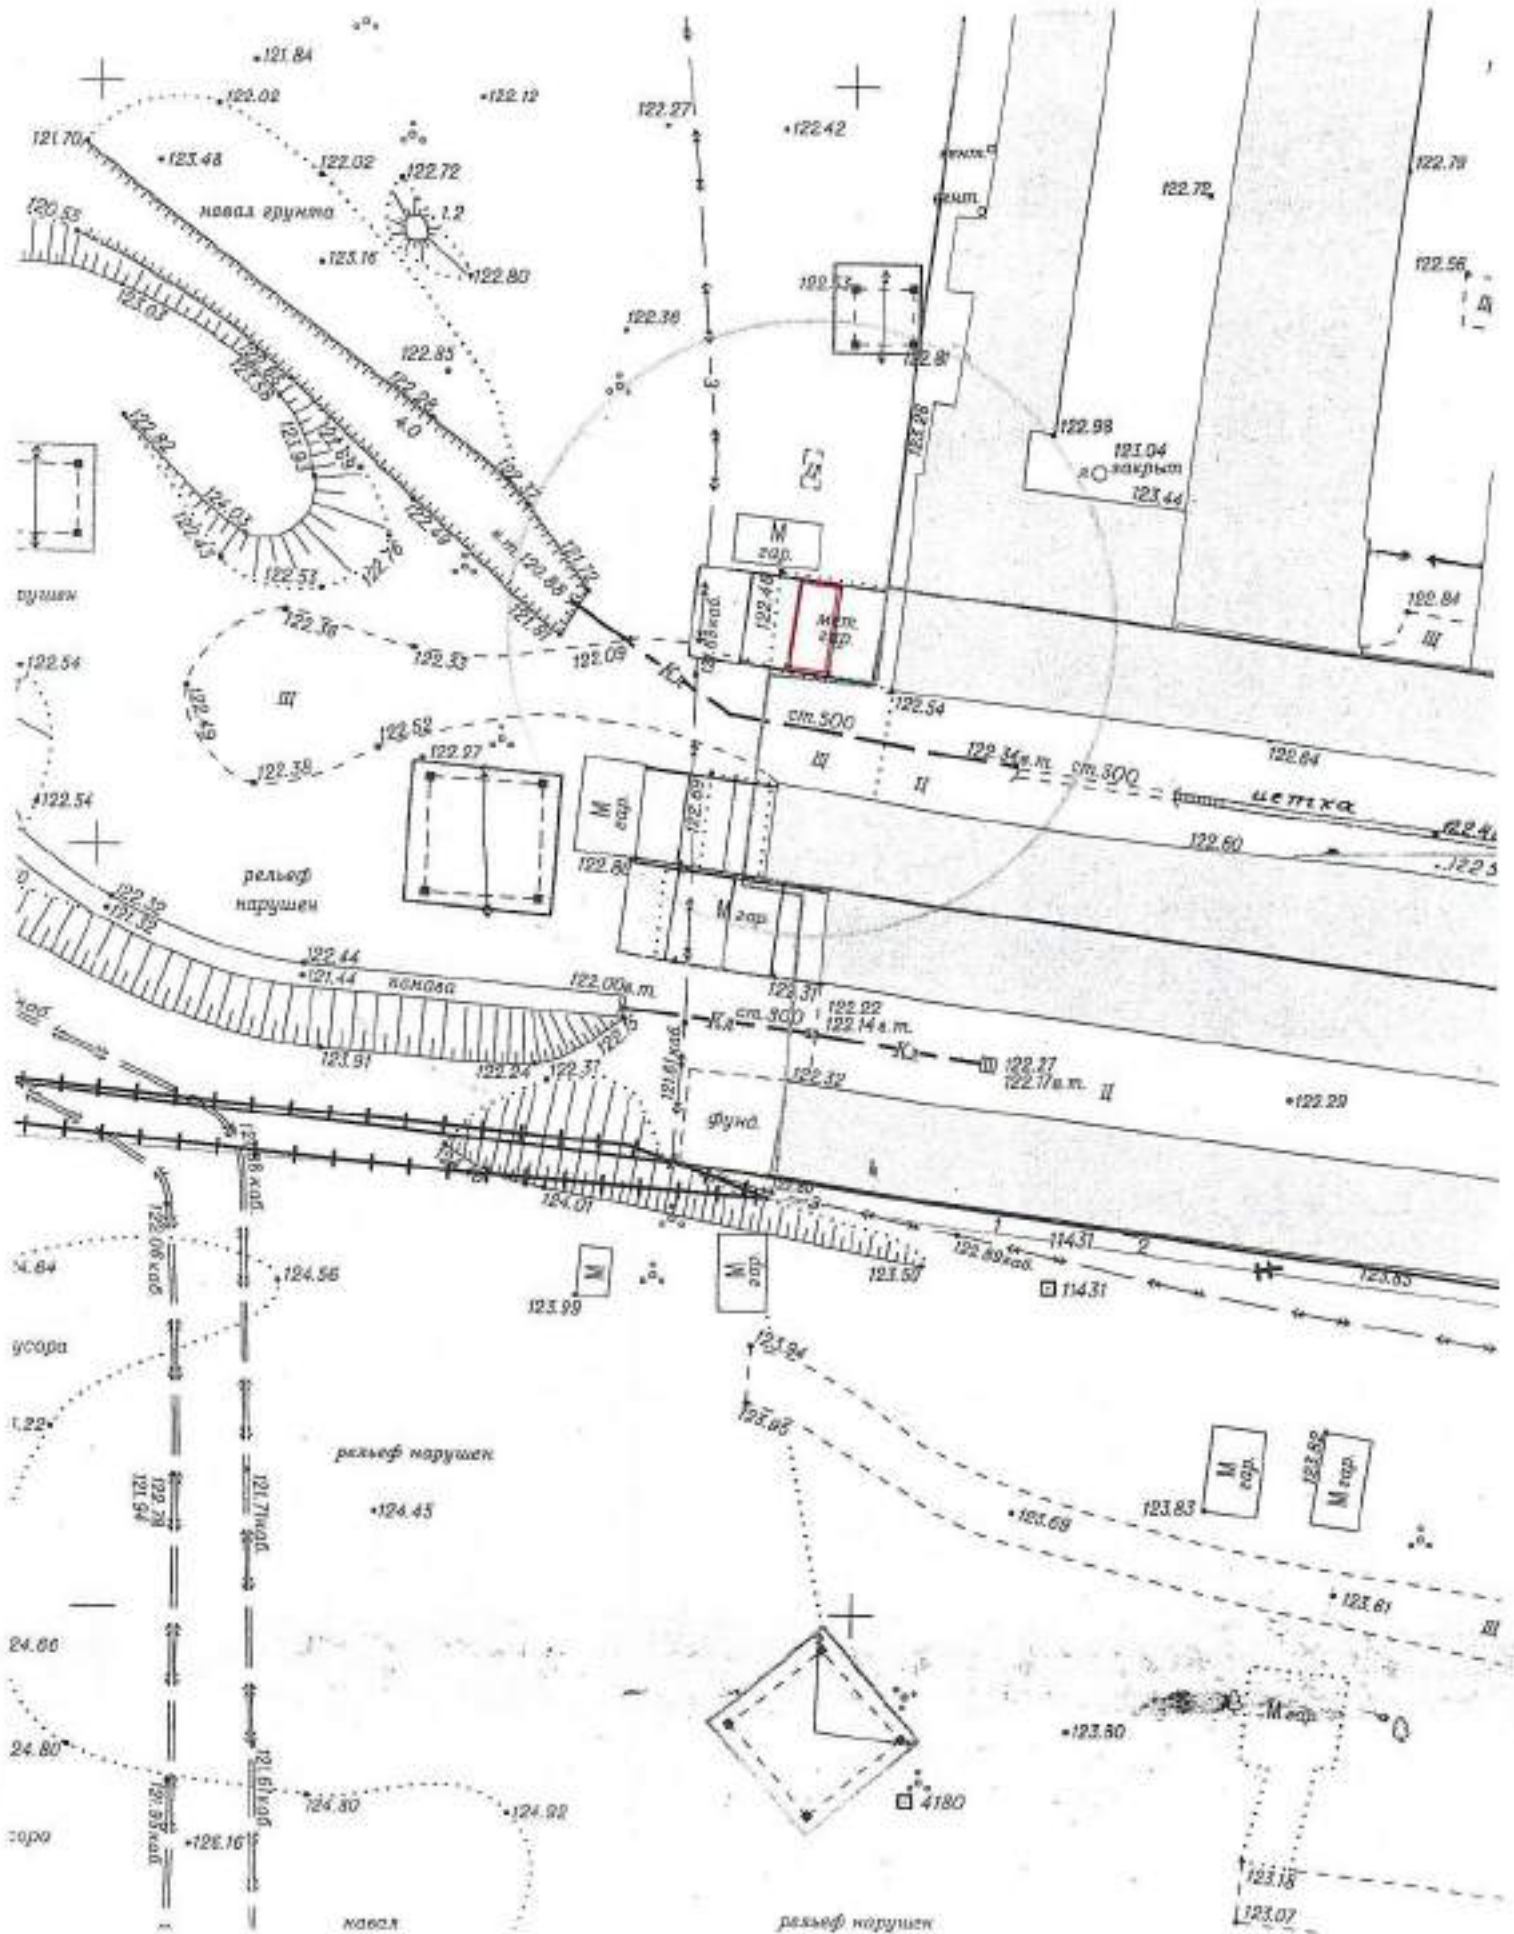




# Карта – схема территории №

по адресному ориентиру: ул. Сибиряков - Гвардейцев, (82/2)


на топографическом плане М 1:500

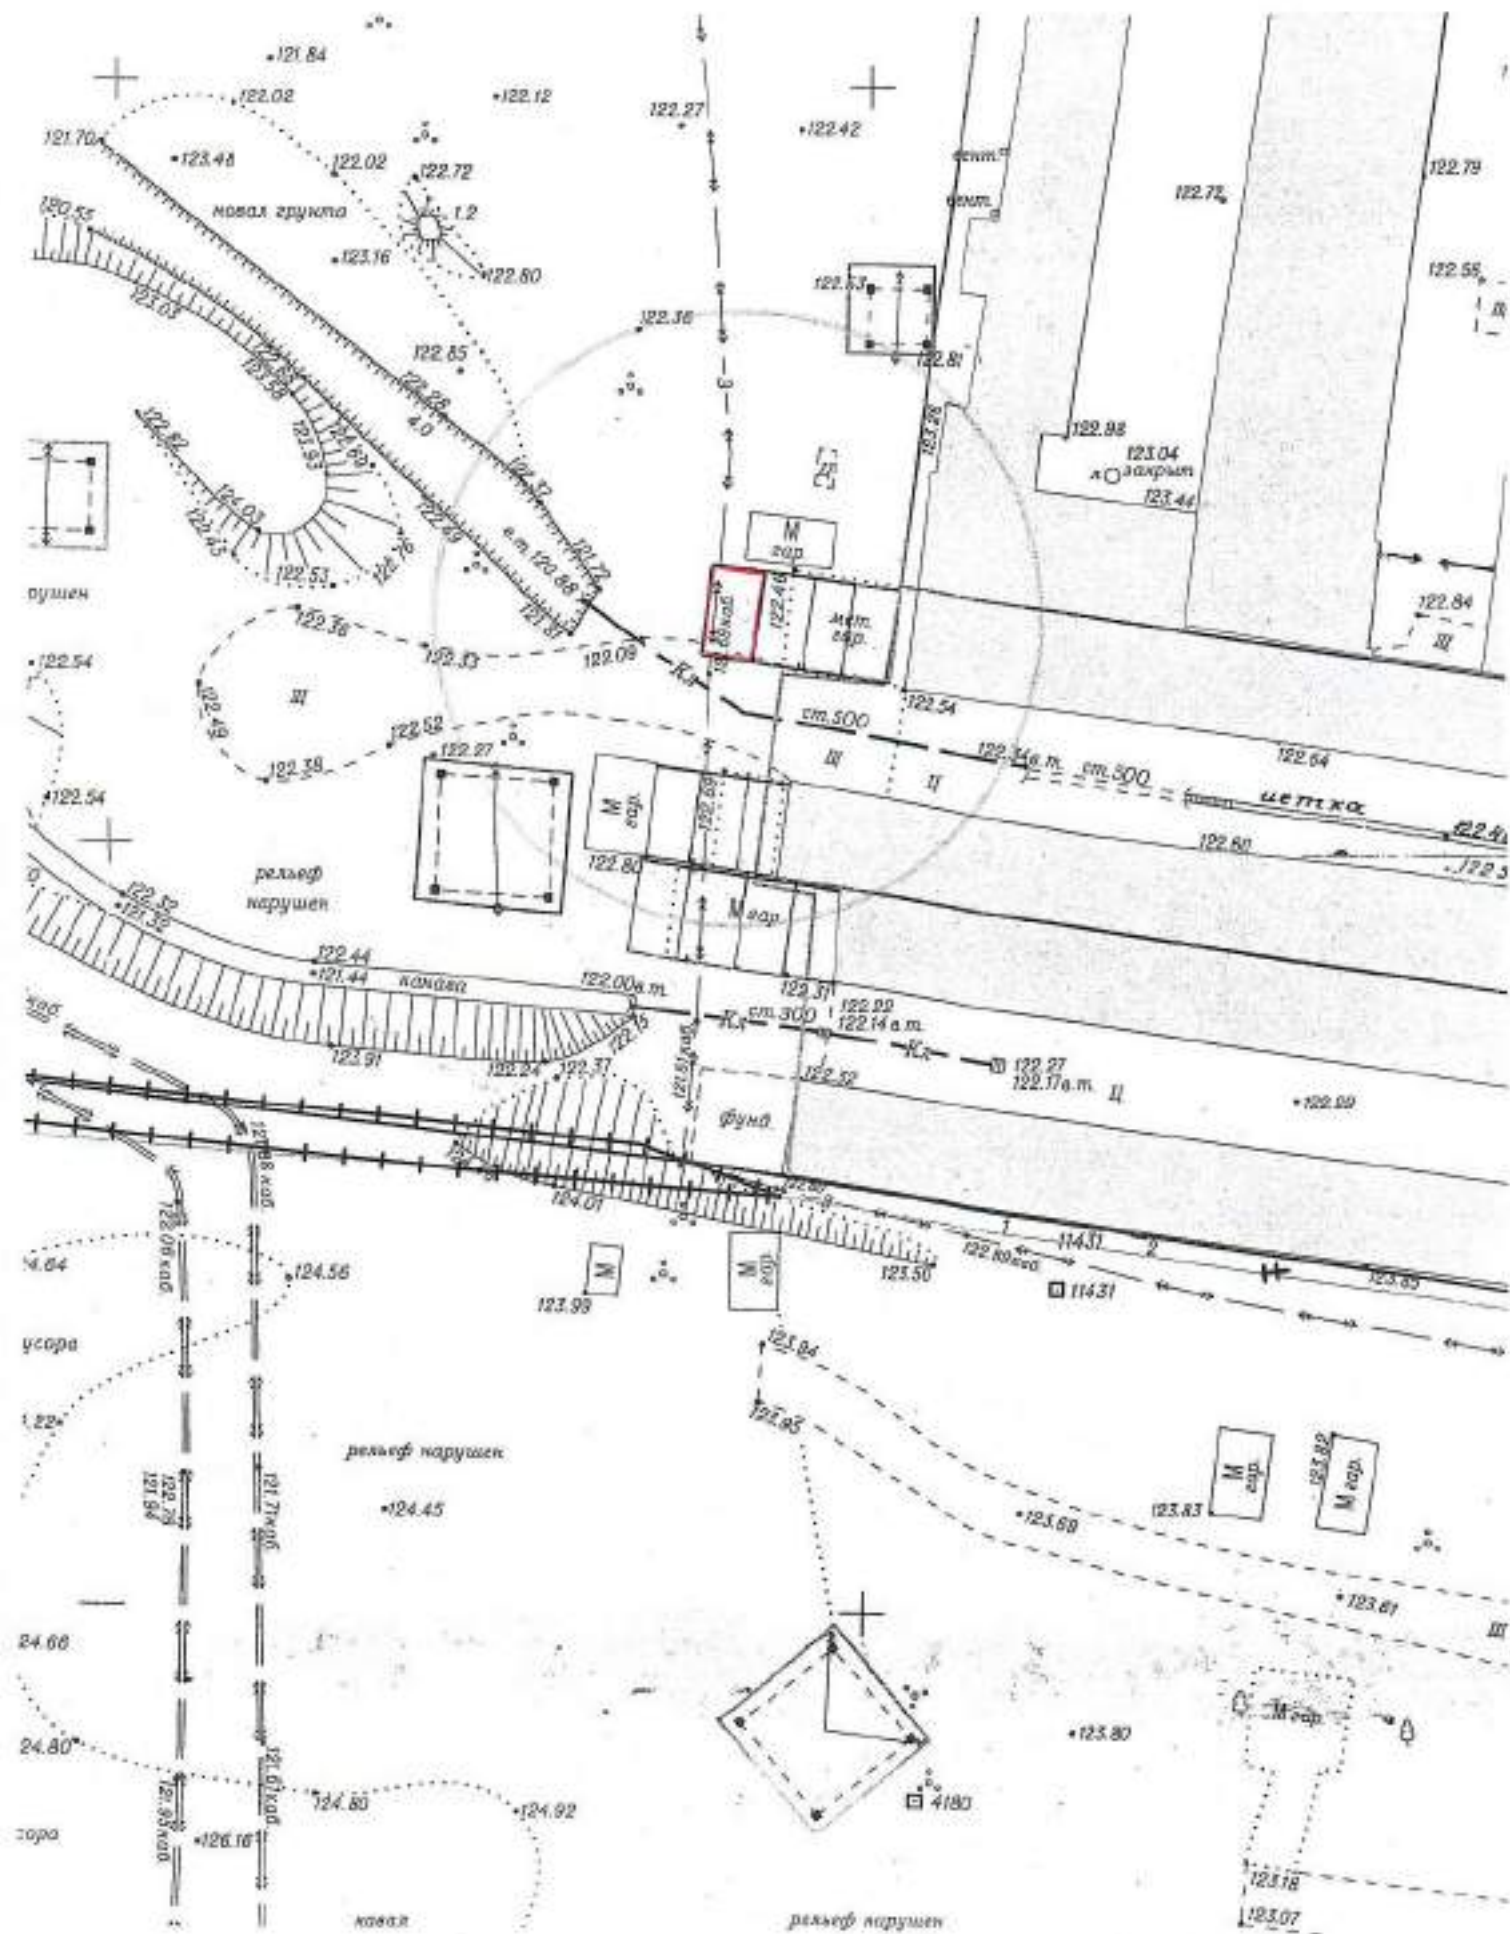

# Карта – схема территории №

по адресному ориентиру: ул. Сибиряков - Гвардейцев, (82/2)


на топографическом плане М 1:500

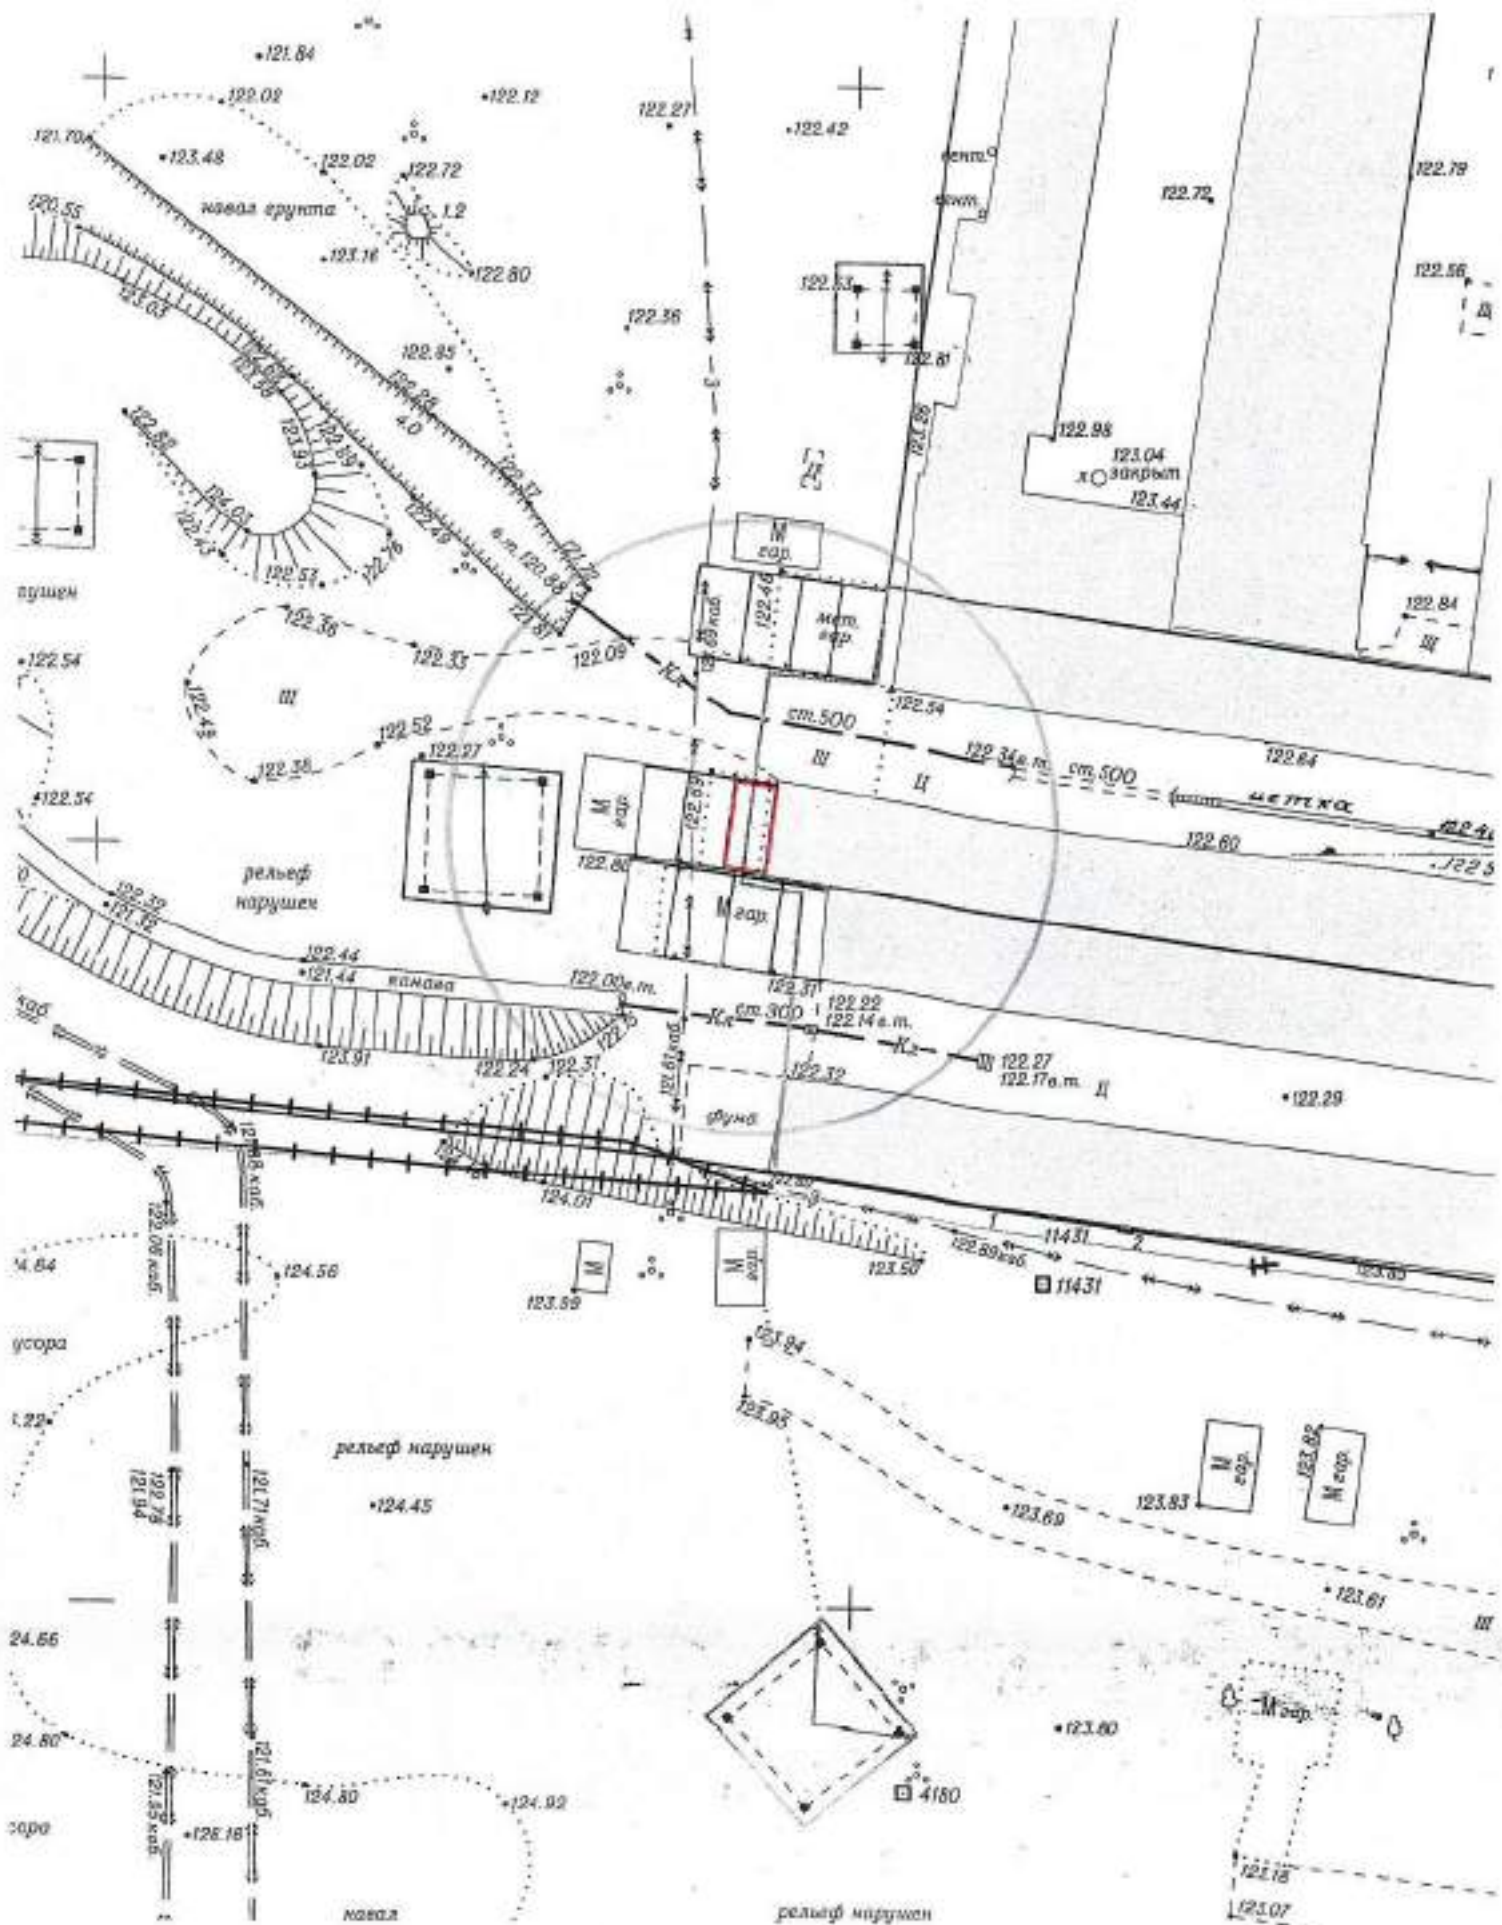

# Карта – схема территории №

по адресному ориентиру: ул. Сибиряков - Гвардейцев, (82/2)

на топографическом плане М 1:500

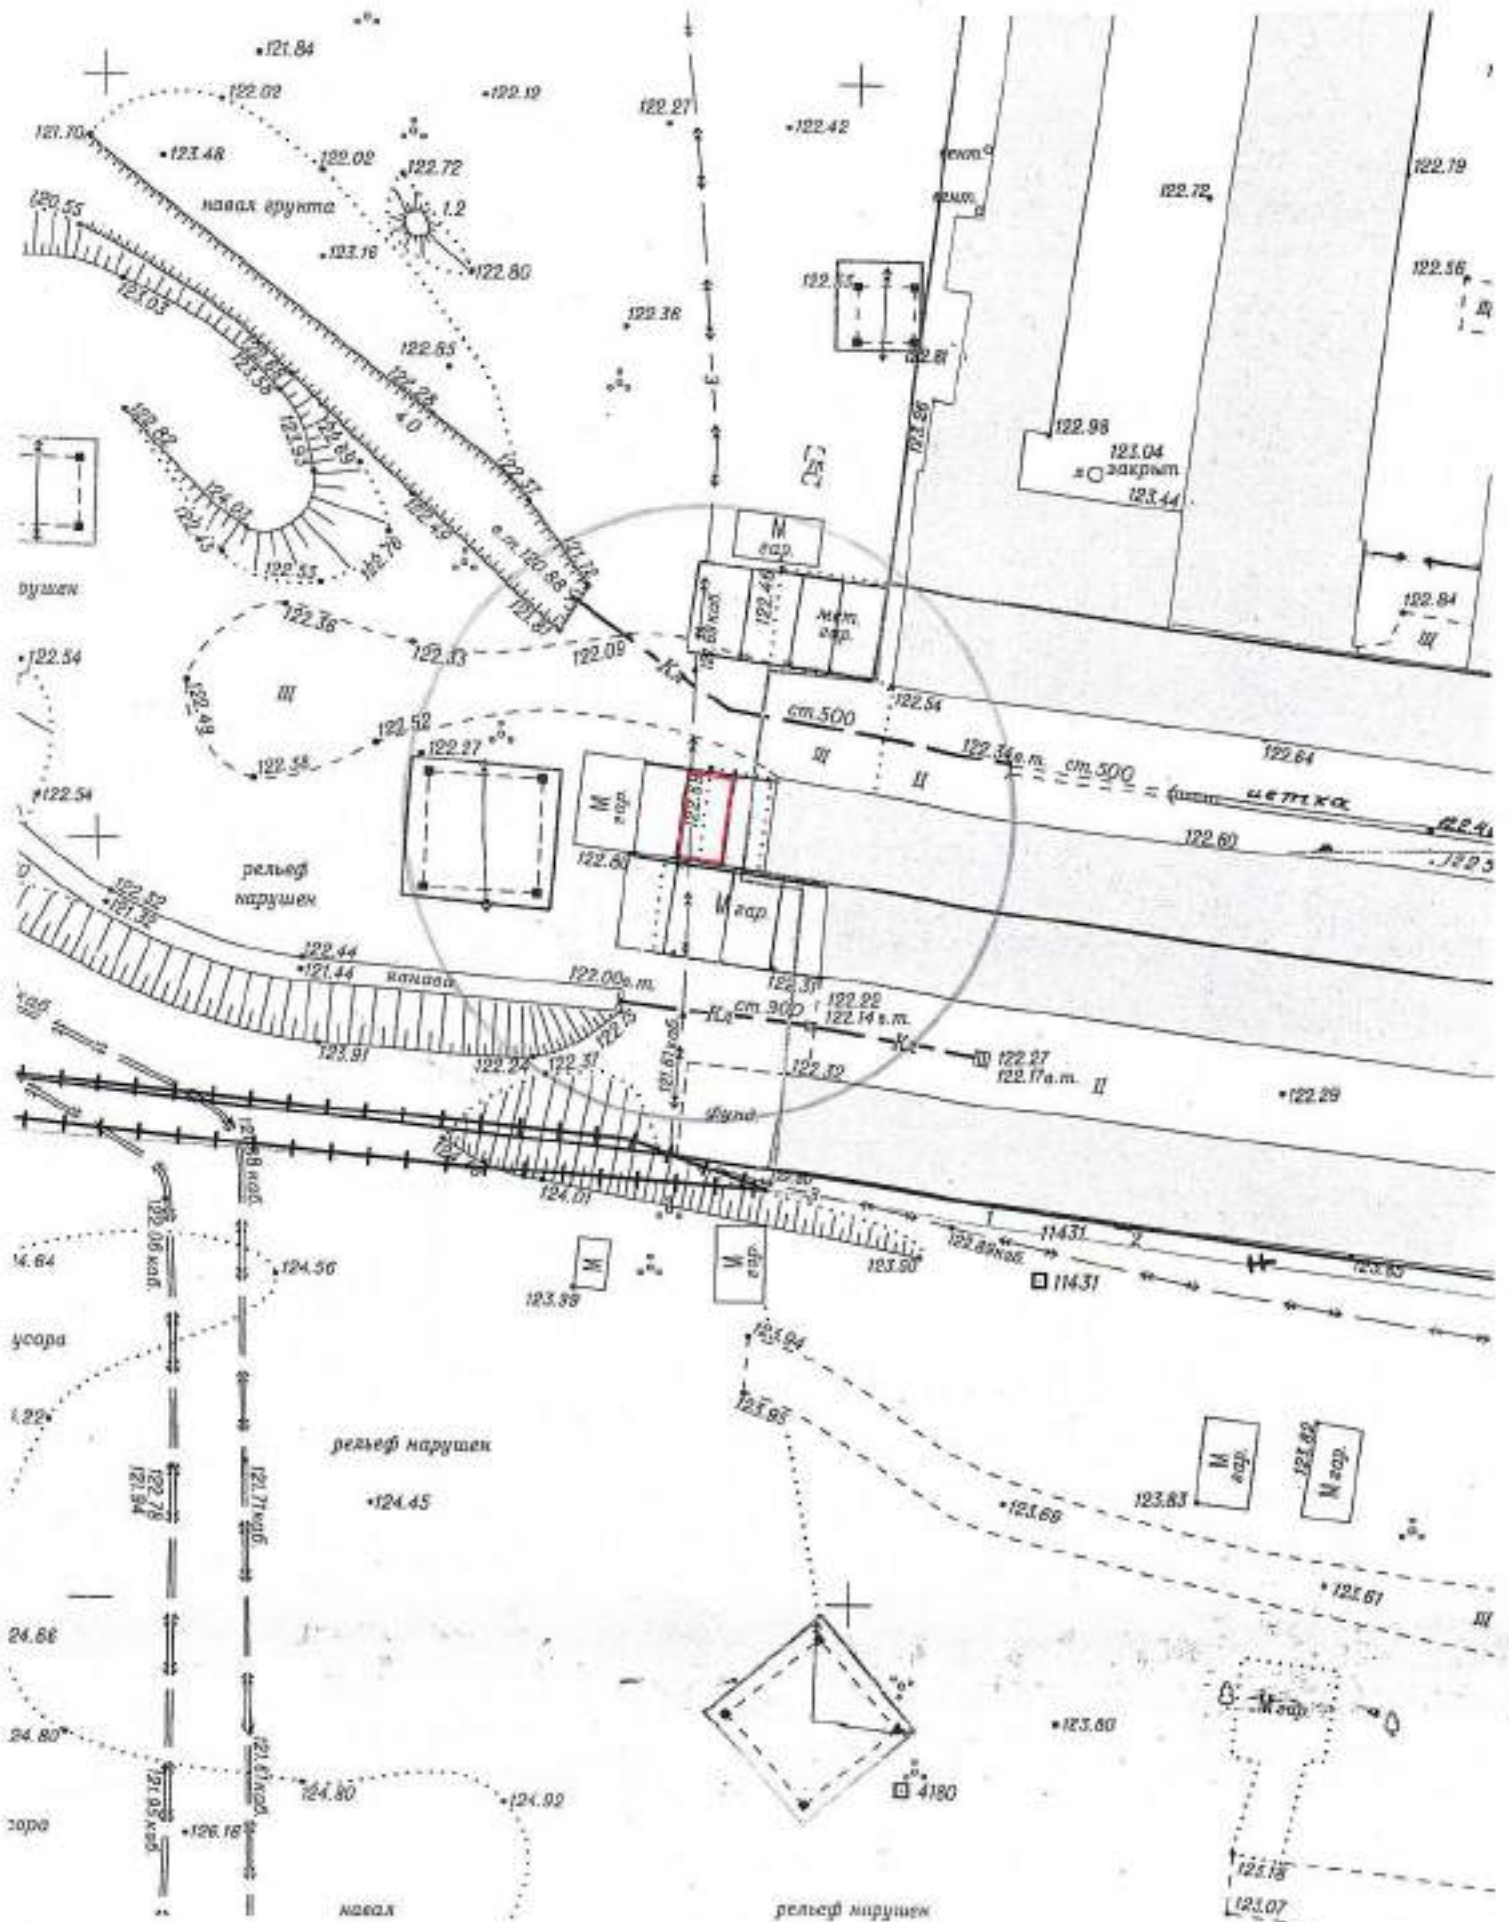






# Карта – схема территории №

по адресному ориентиру: ул. Сибиряков - Гвардейцев, (82/2)

на топографическом плане М 1:500

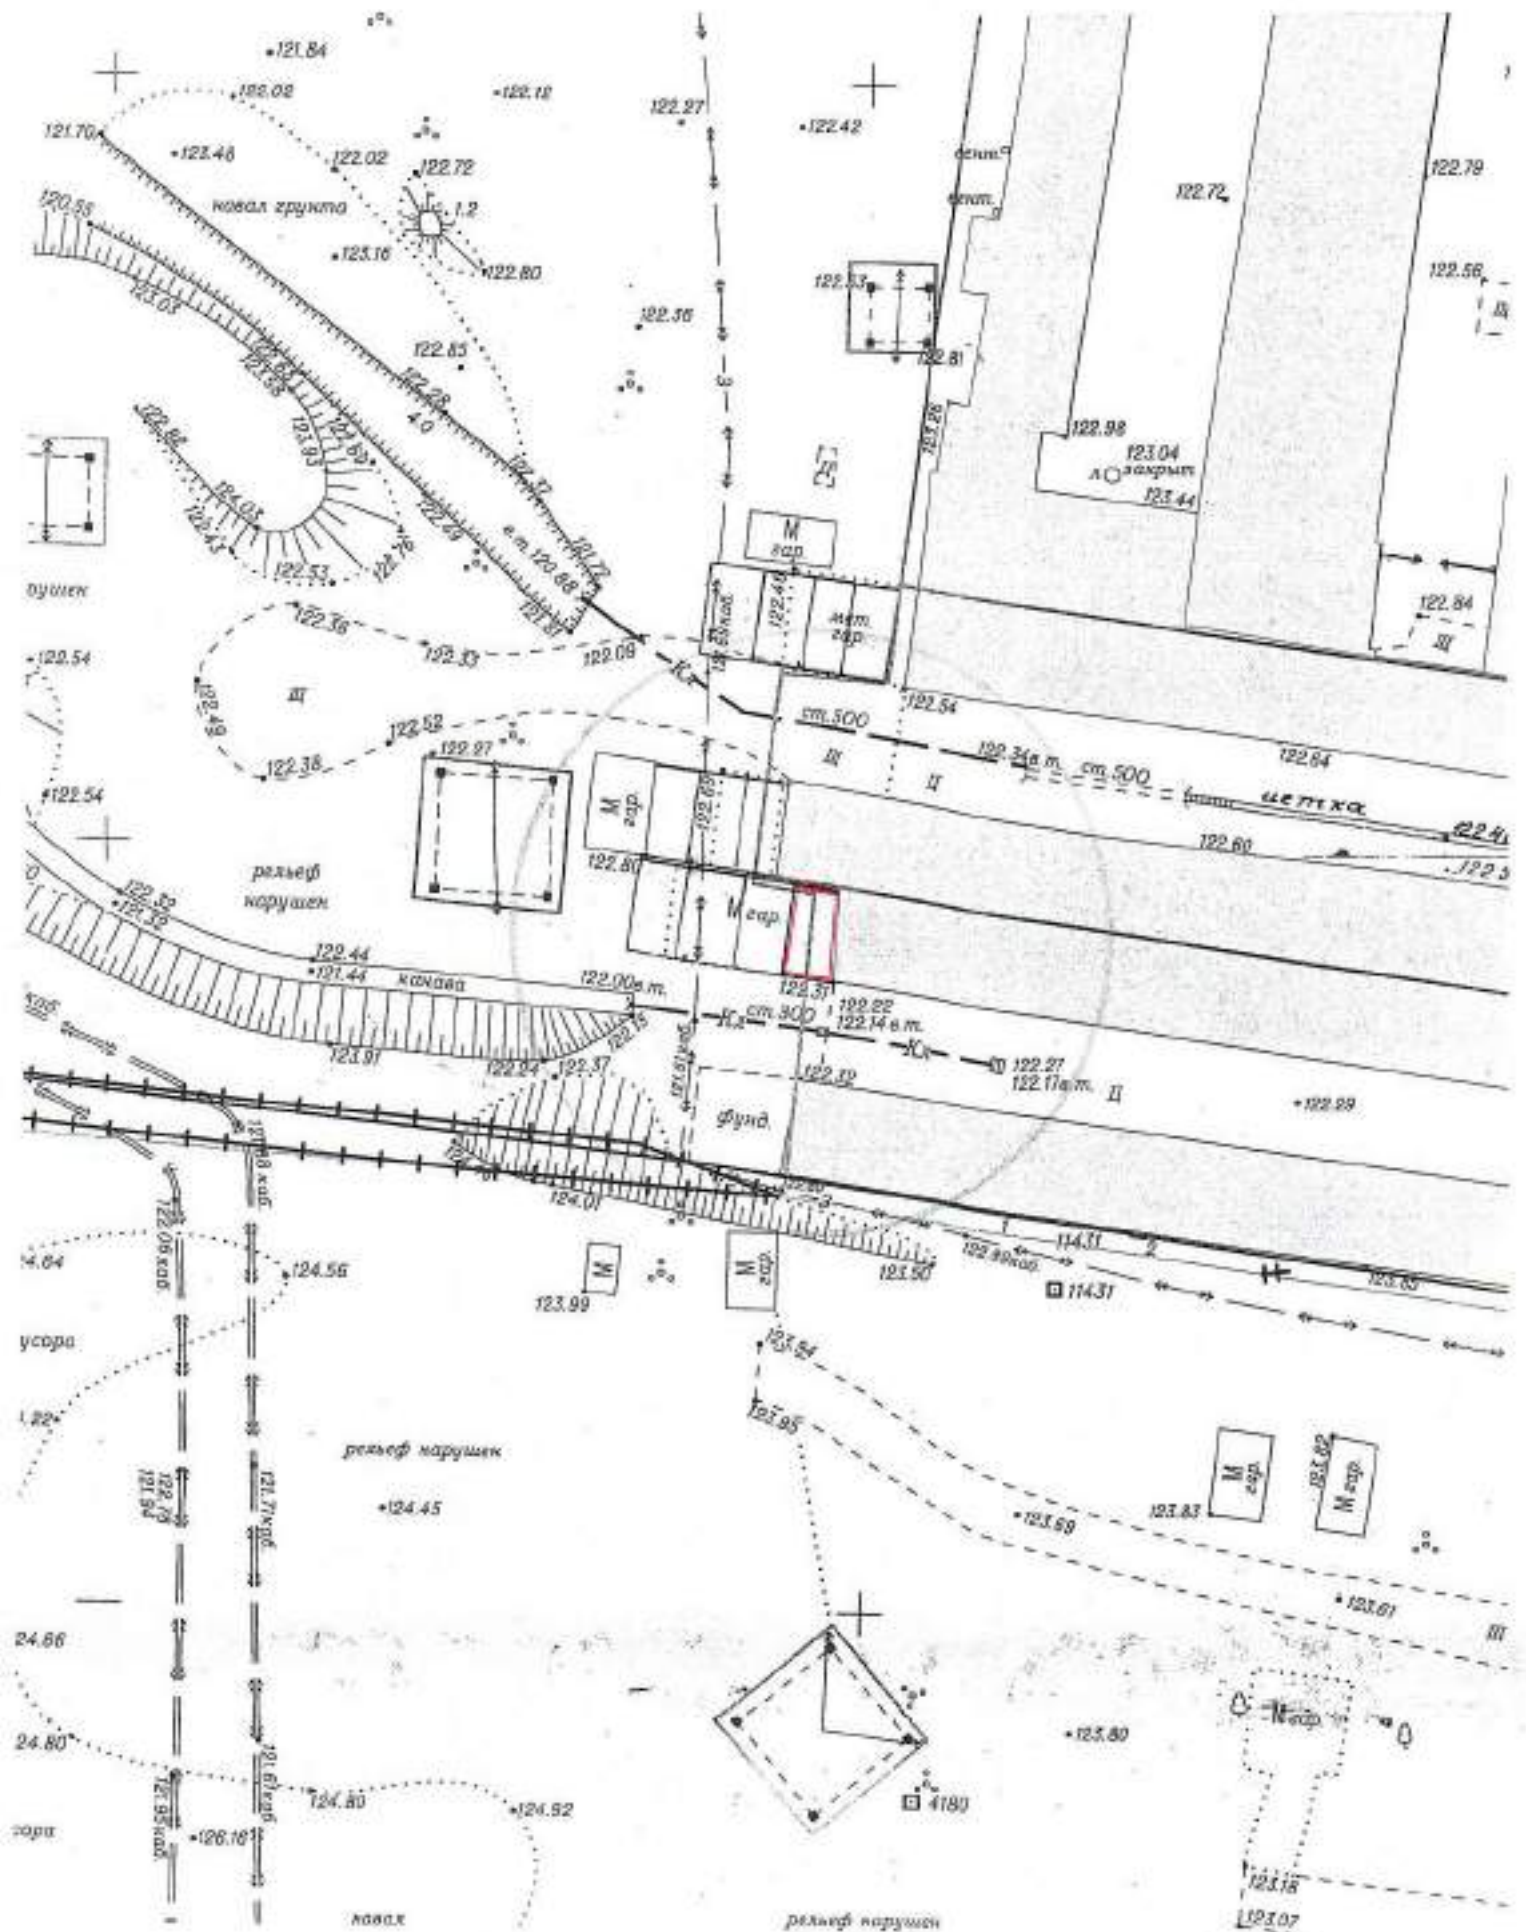




# Карта – схема территории №

по адресному ориентиру: ул. Сибиряков - Гвардейцев, (82/2)


на топографическом плане М 1:500

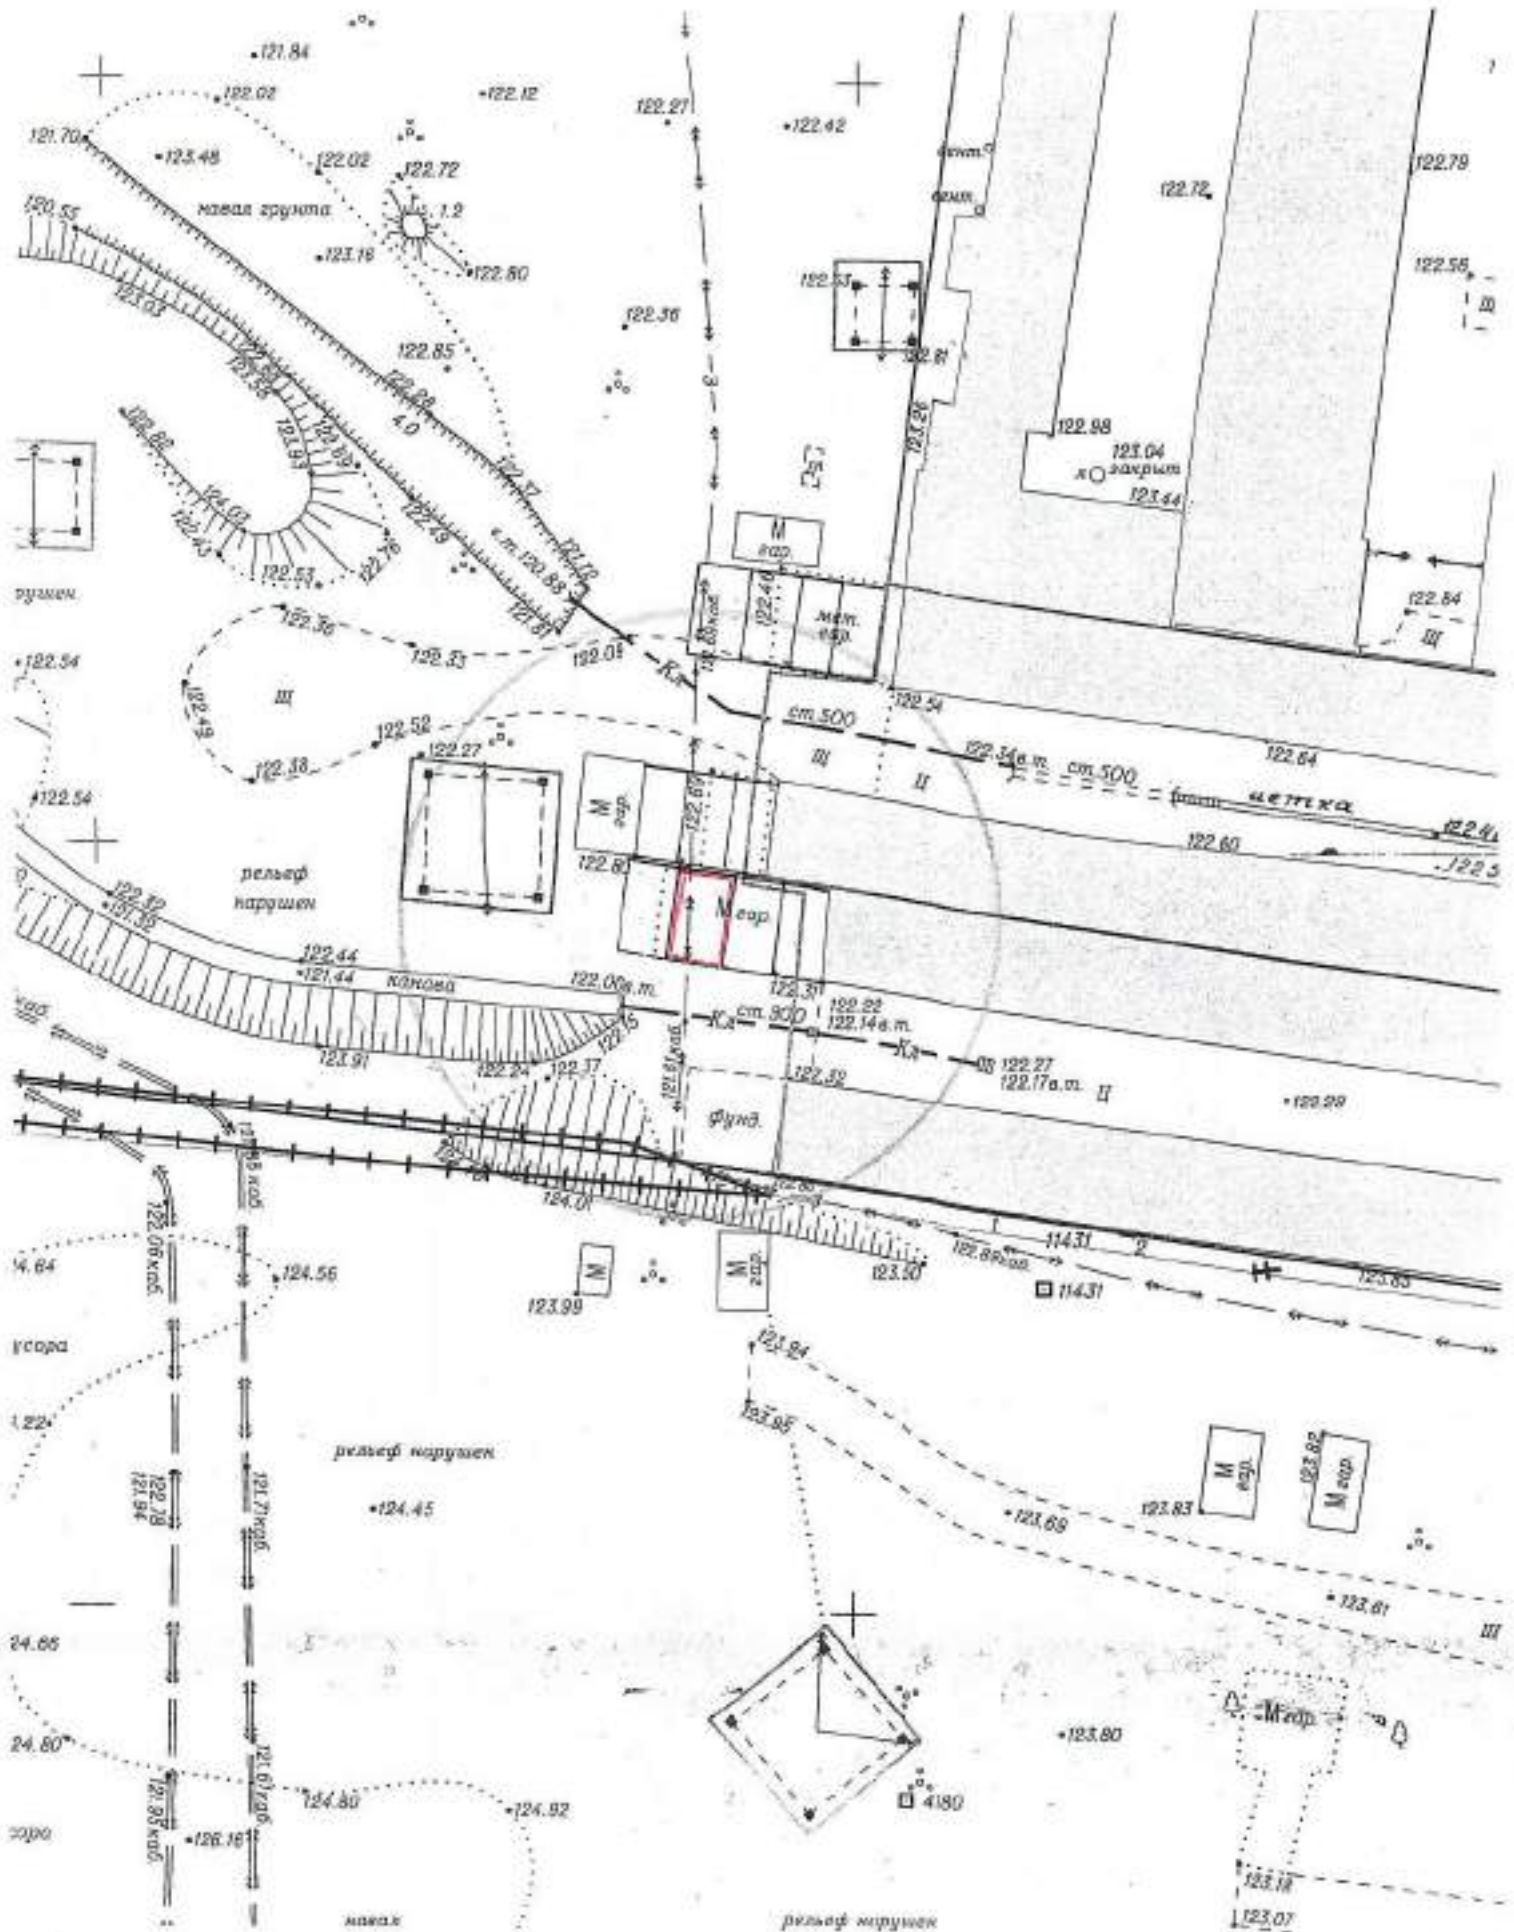

# Карта – схема территории №

по адресному ориентиру: ул. Сибиряков - Гвардейцев, (82/2)

на топографическом плане М 1:500

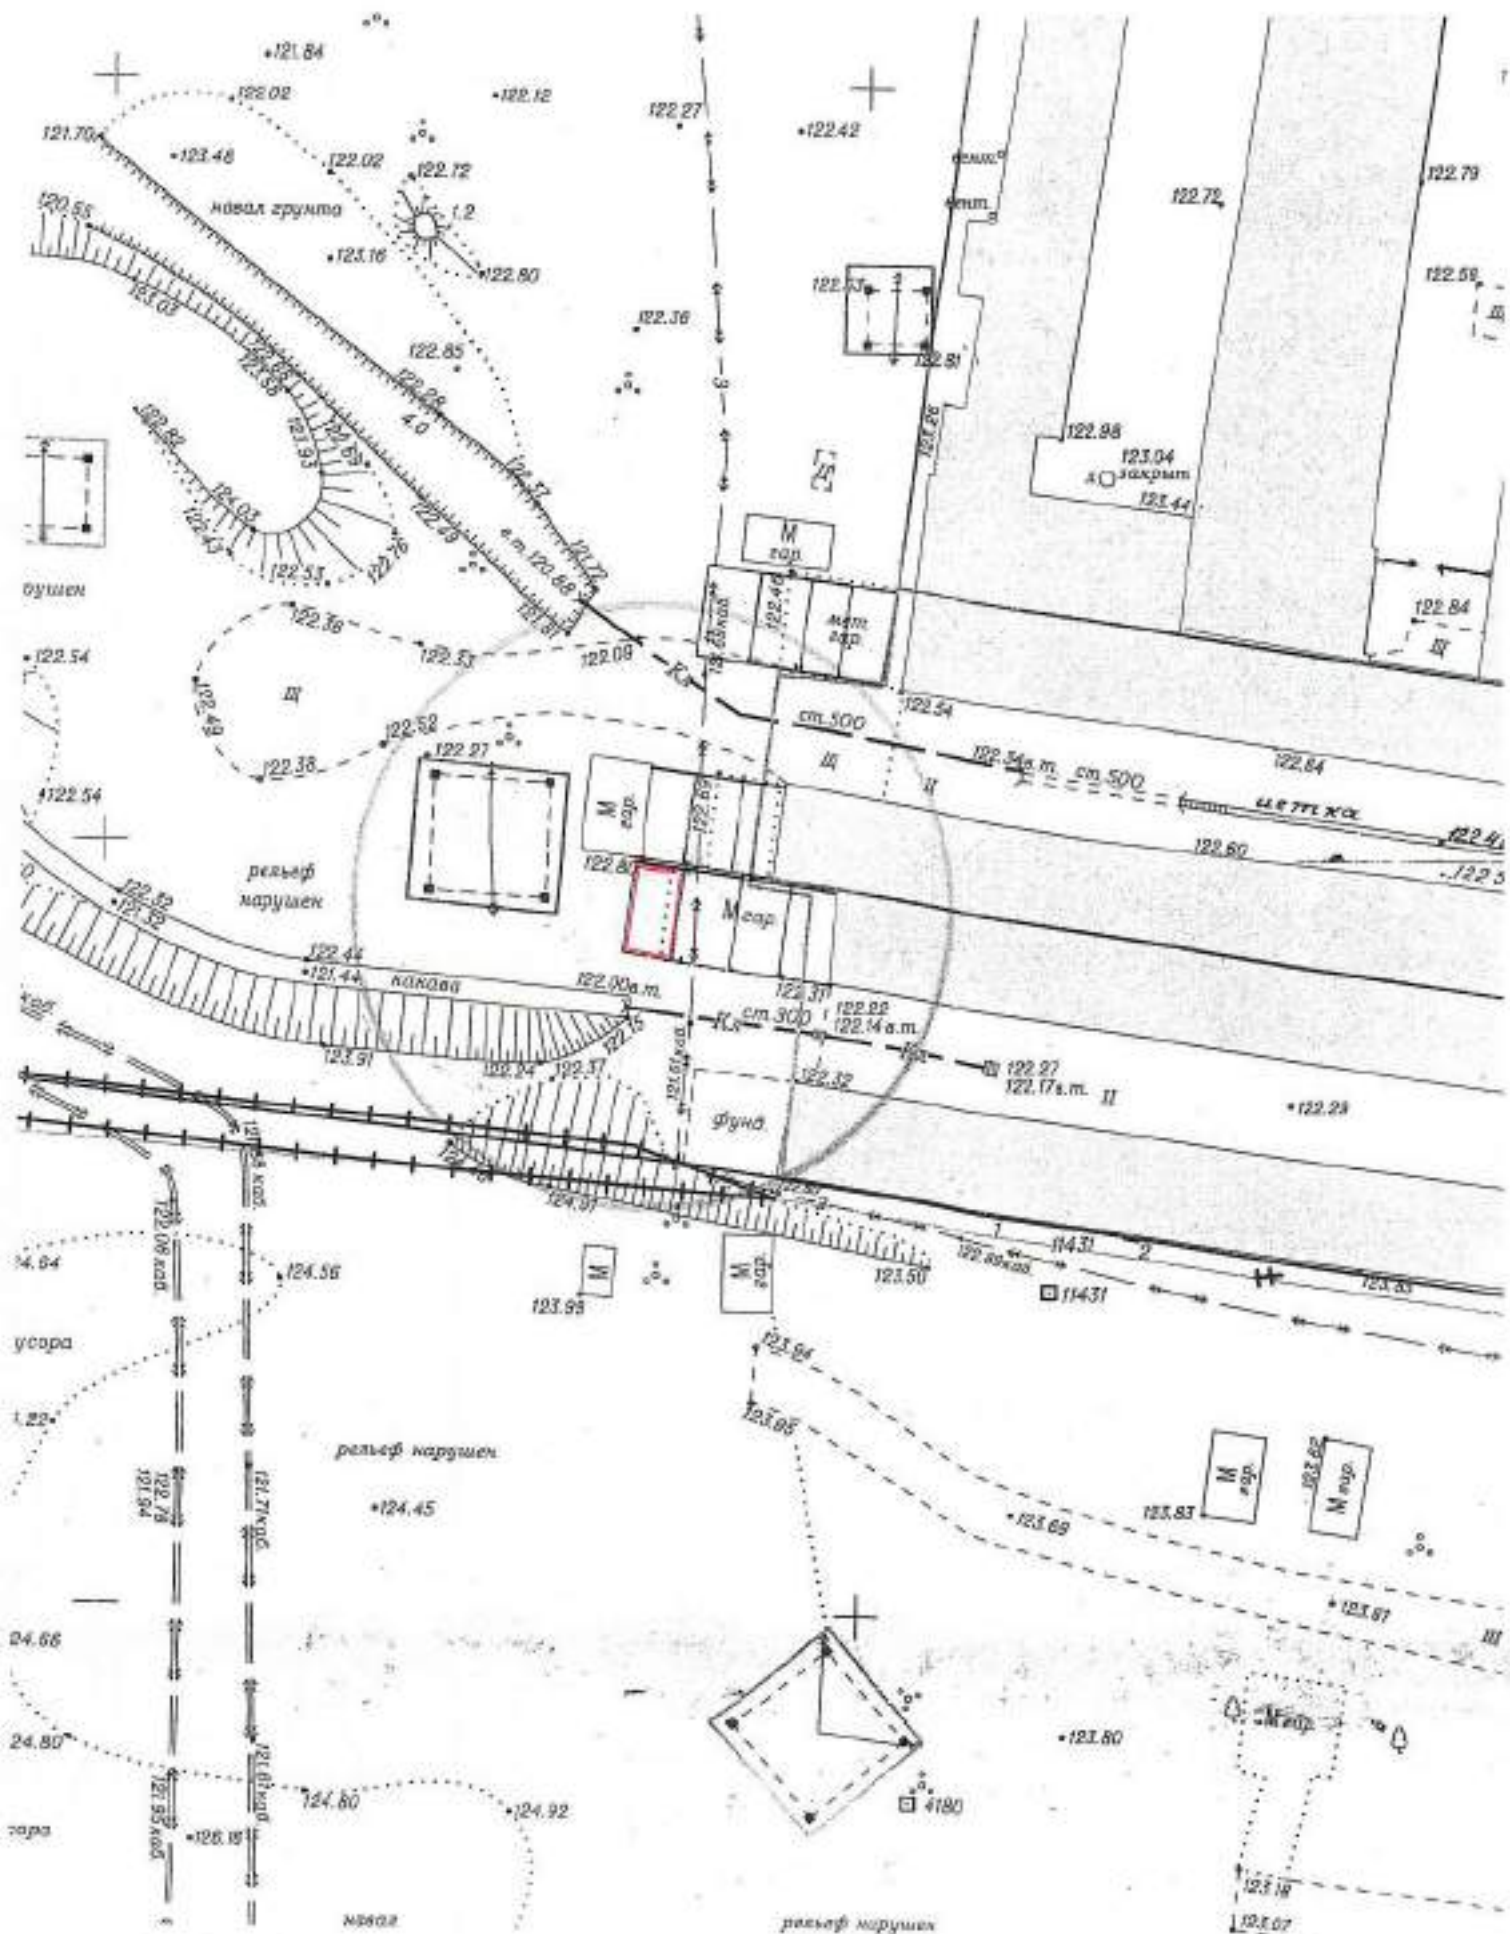






# Карта – схема территории №

по адресному ориентиру: ул. Сибиряков - Гвардейцев, (82/2)

на топографическом плане М 1:500

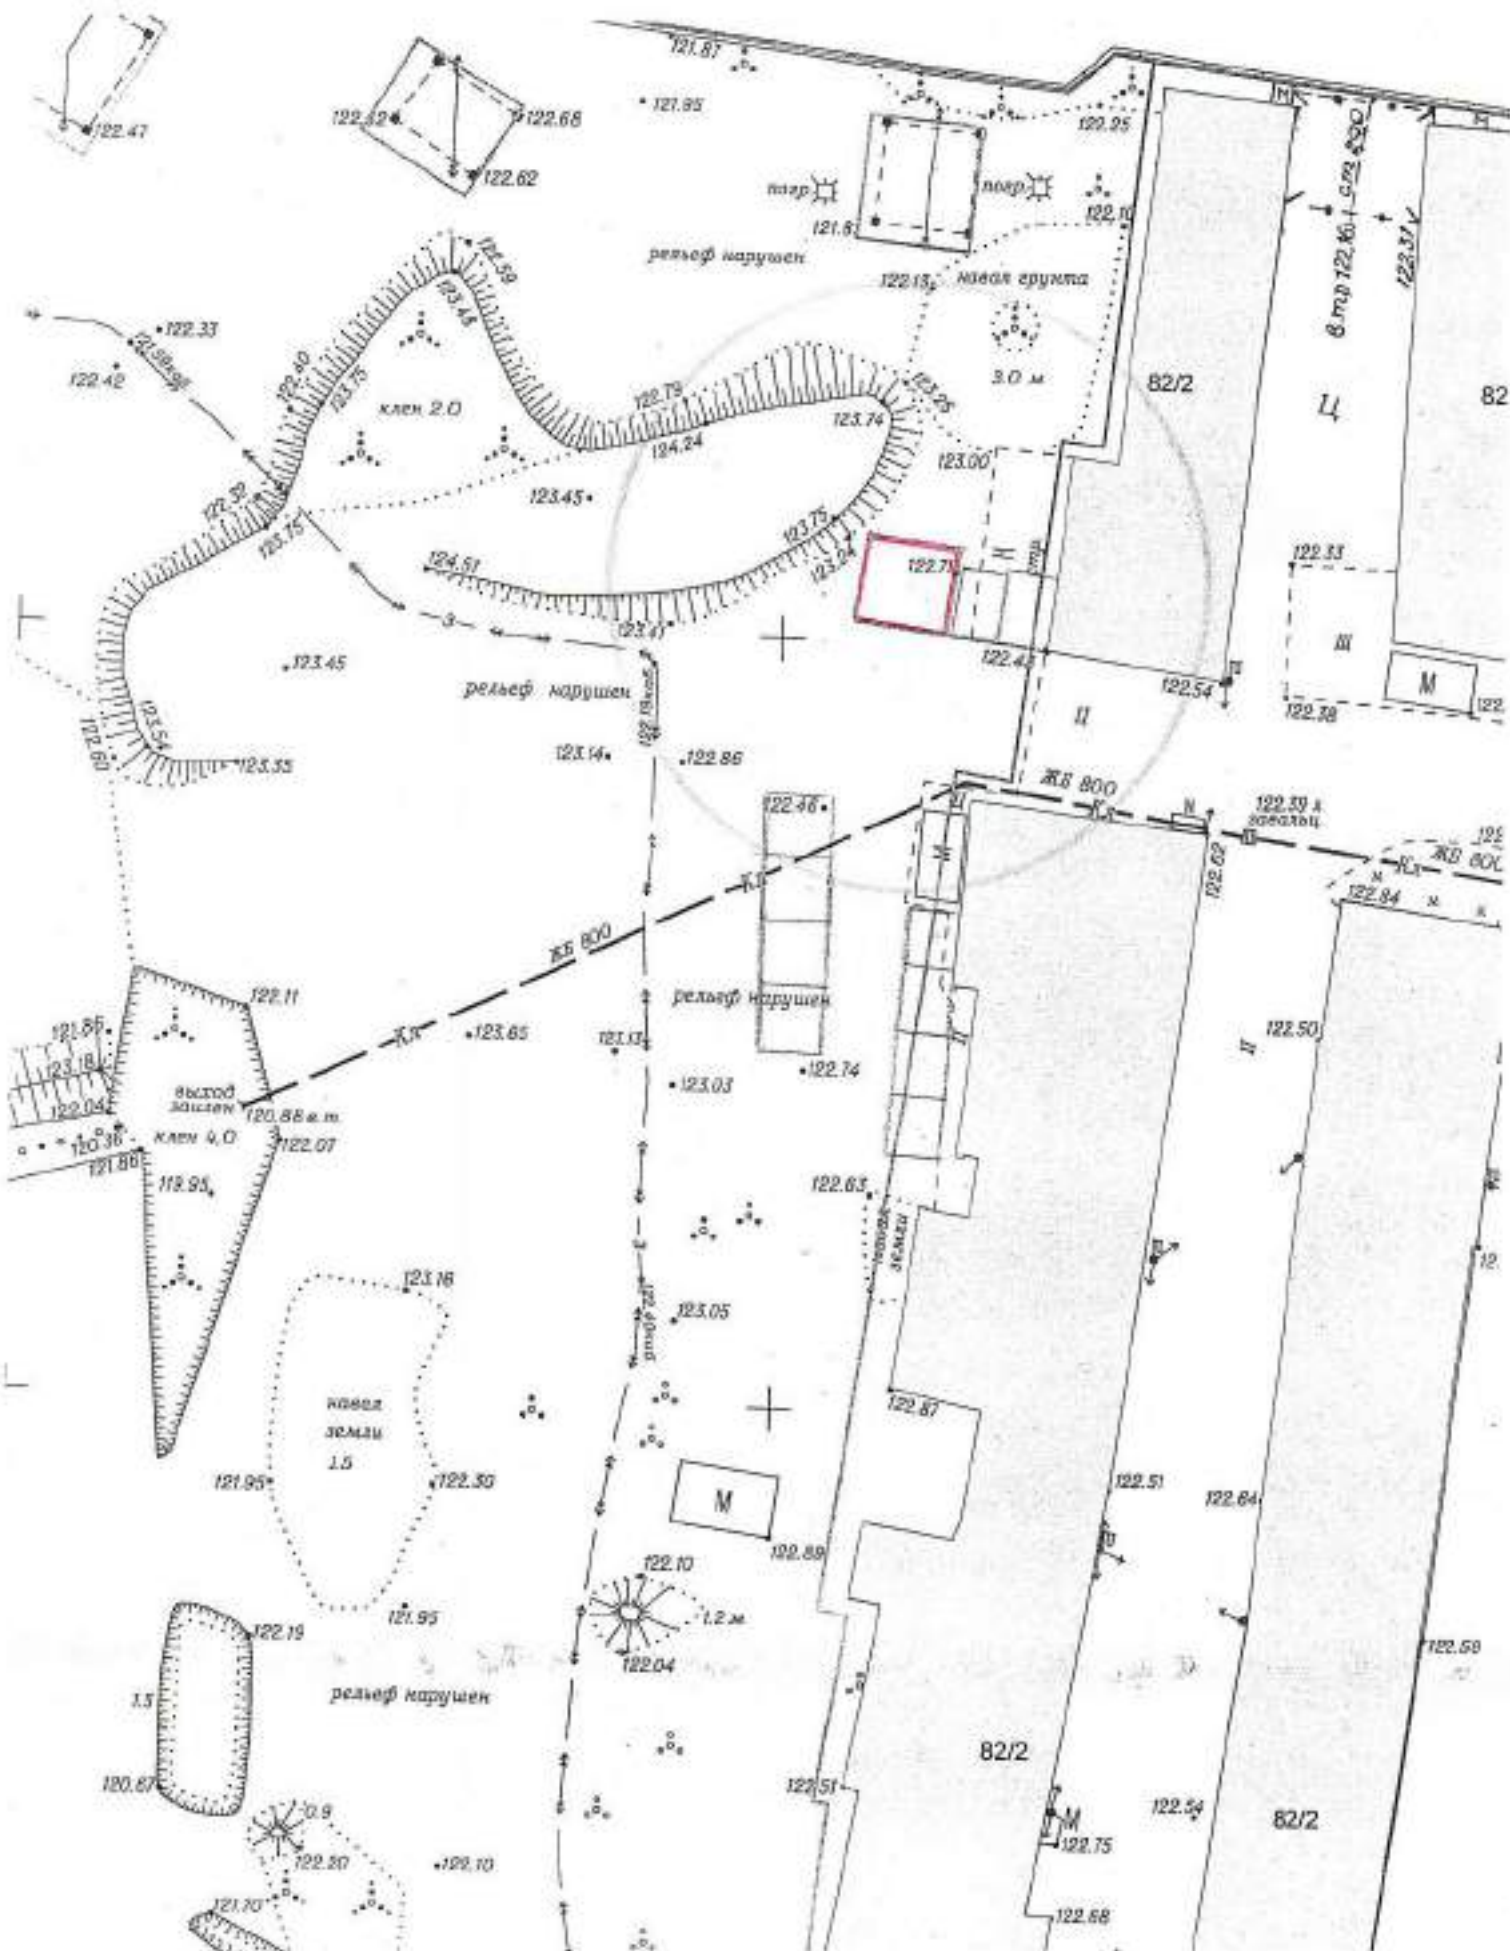




# Карта – схема территории №

по адресному ориентиру: ул. Сибиряков - Гвардейцев, (82/2)

на топографическом плане М 1:500

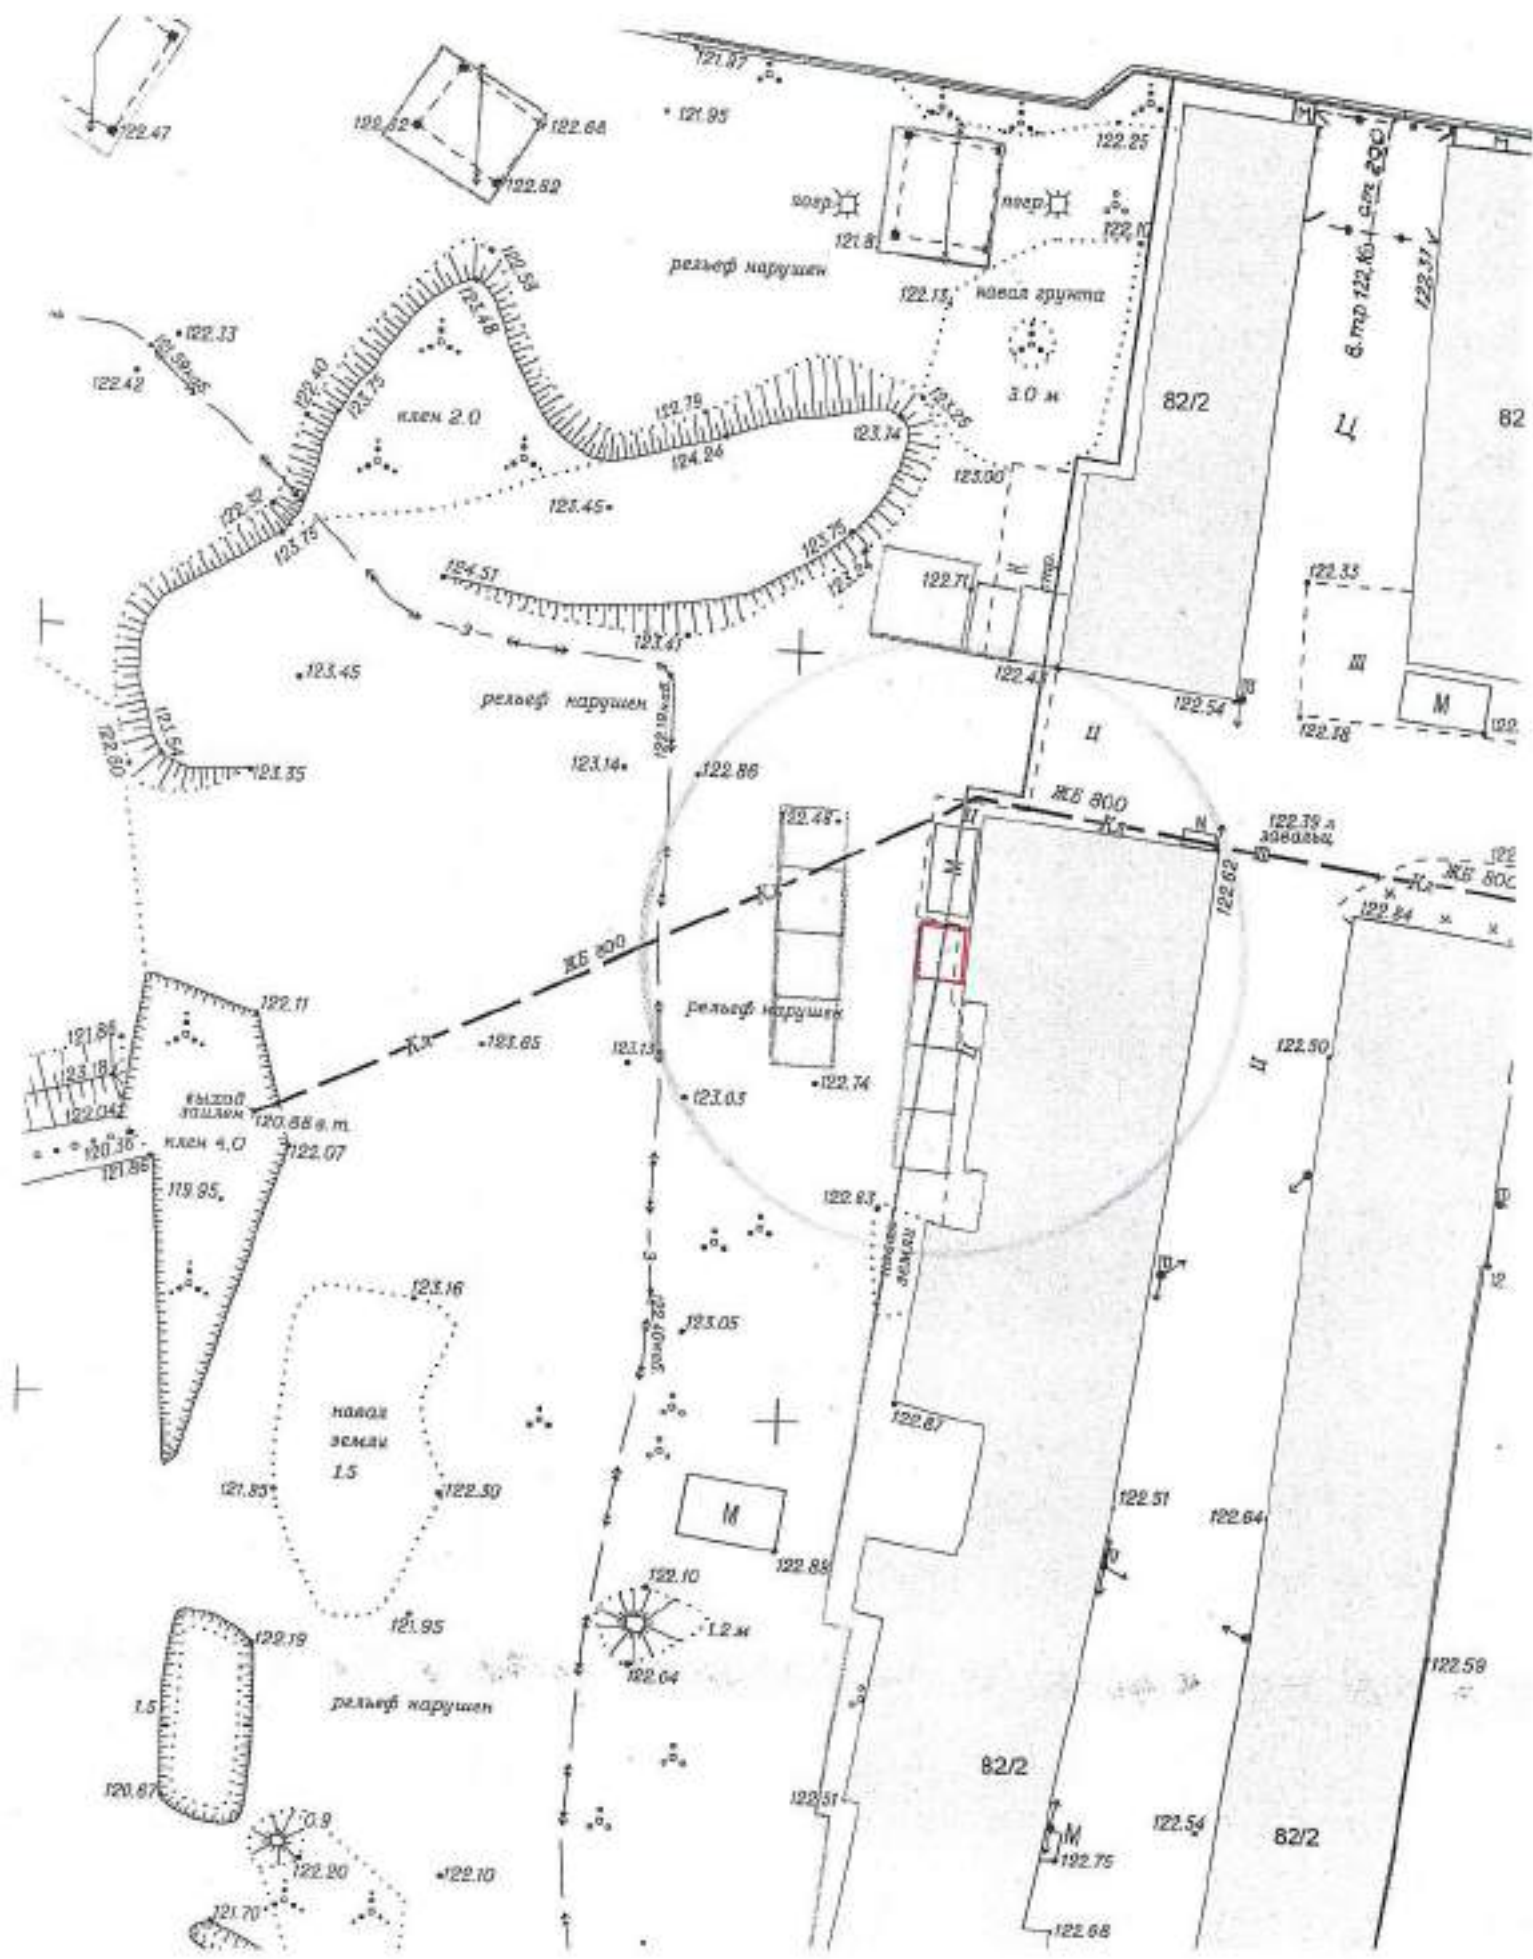






# Карта – схема территории №

по адресному ориентиру: ул. Сибиряков - Гвардейцев, (82/2)

на топографическом плане М 1:500

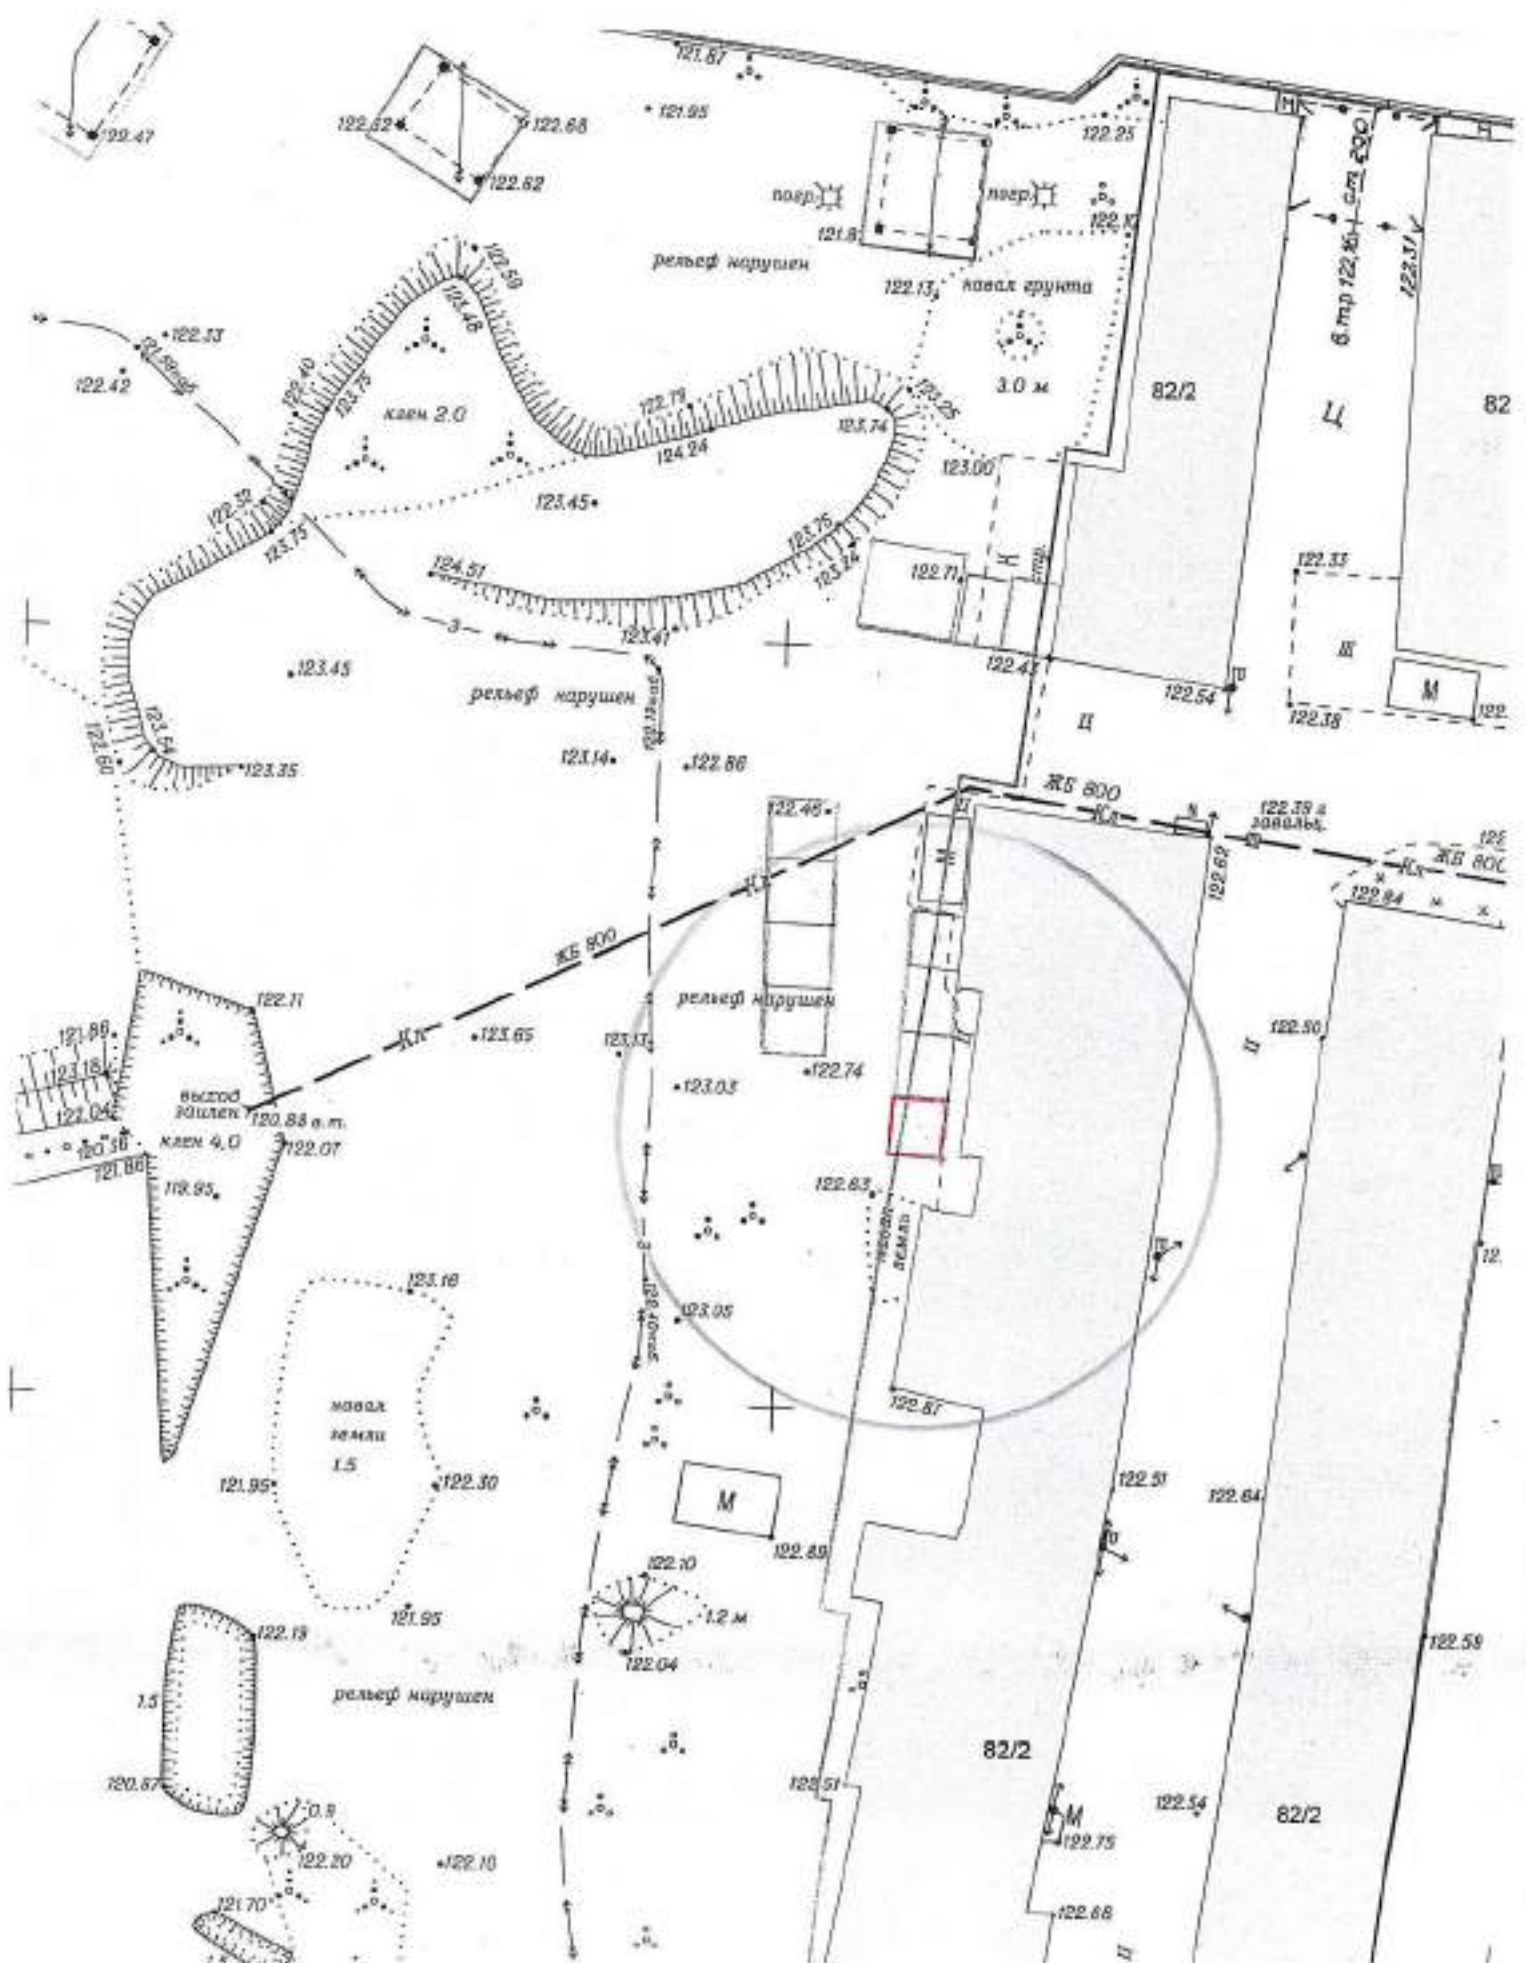




# Карта – схема территории №

по адресному ориентиру: ул. Сибиряков - Гвардейцев, (82/2)


на топографическом плане М 1:500

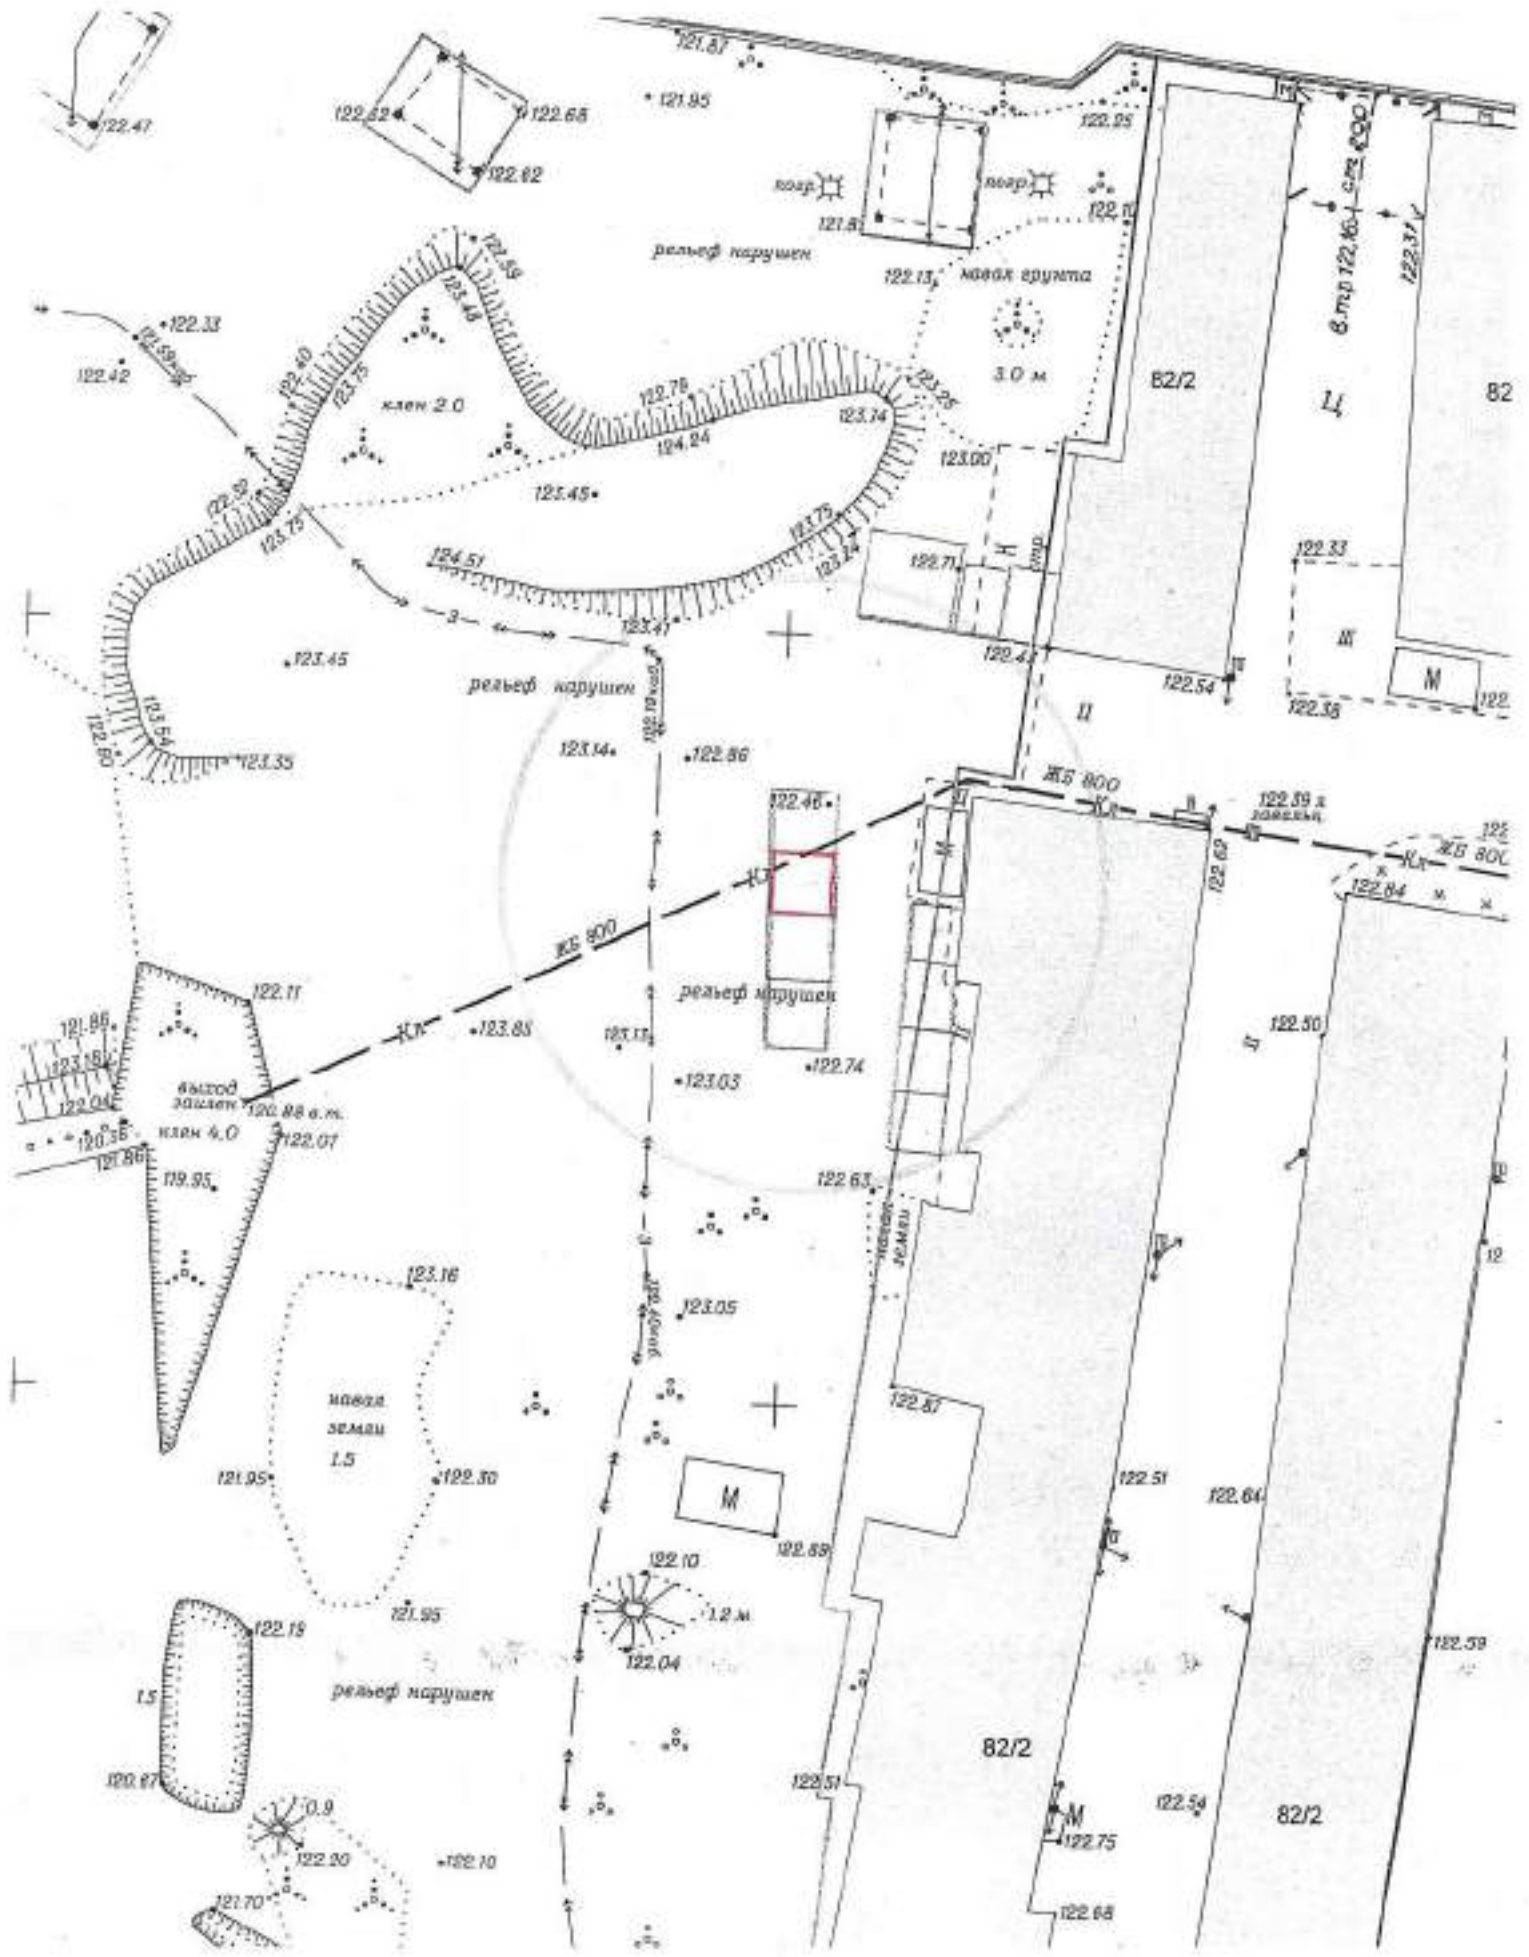

# Карта – схема территории №

по адресному ориентиру: ул. Сибиряков - Гвардейцев, (82/2)


на топографическом плане М 1:500

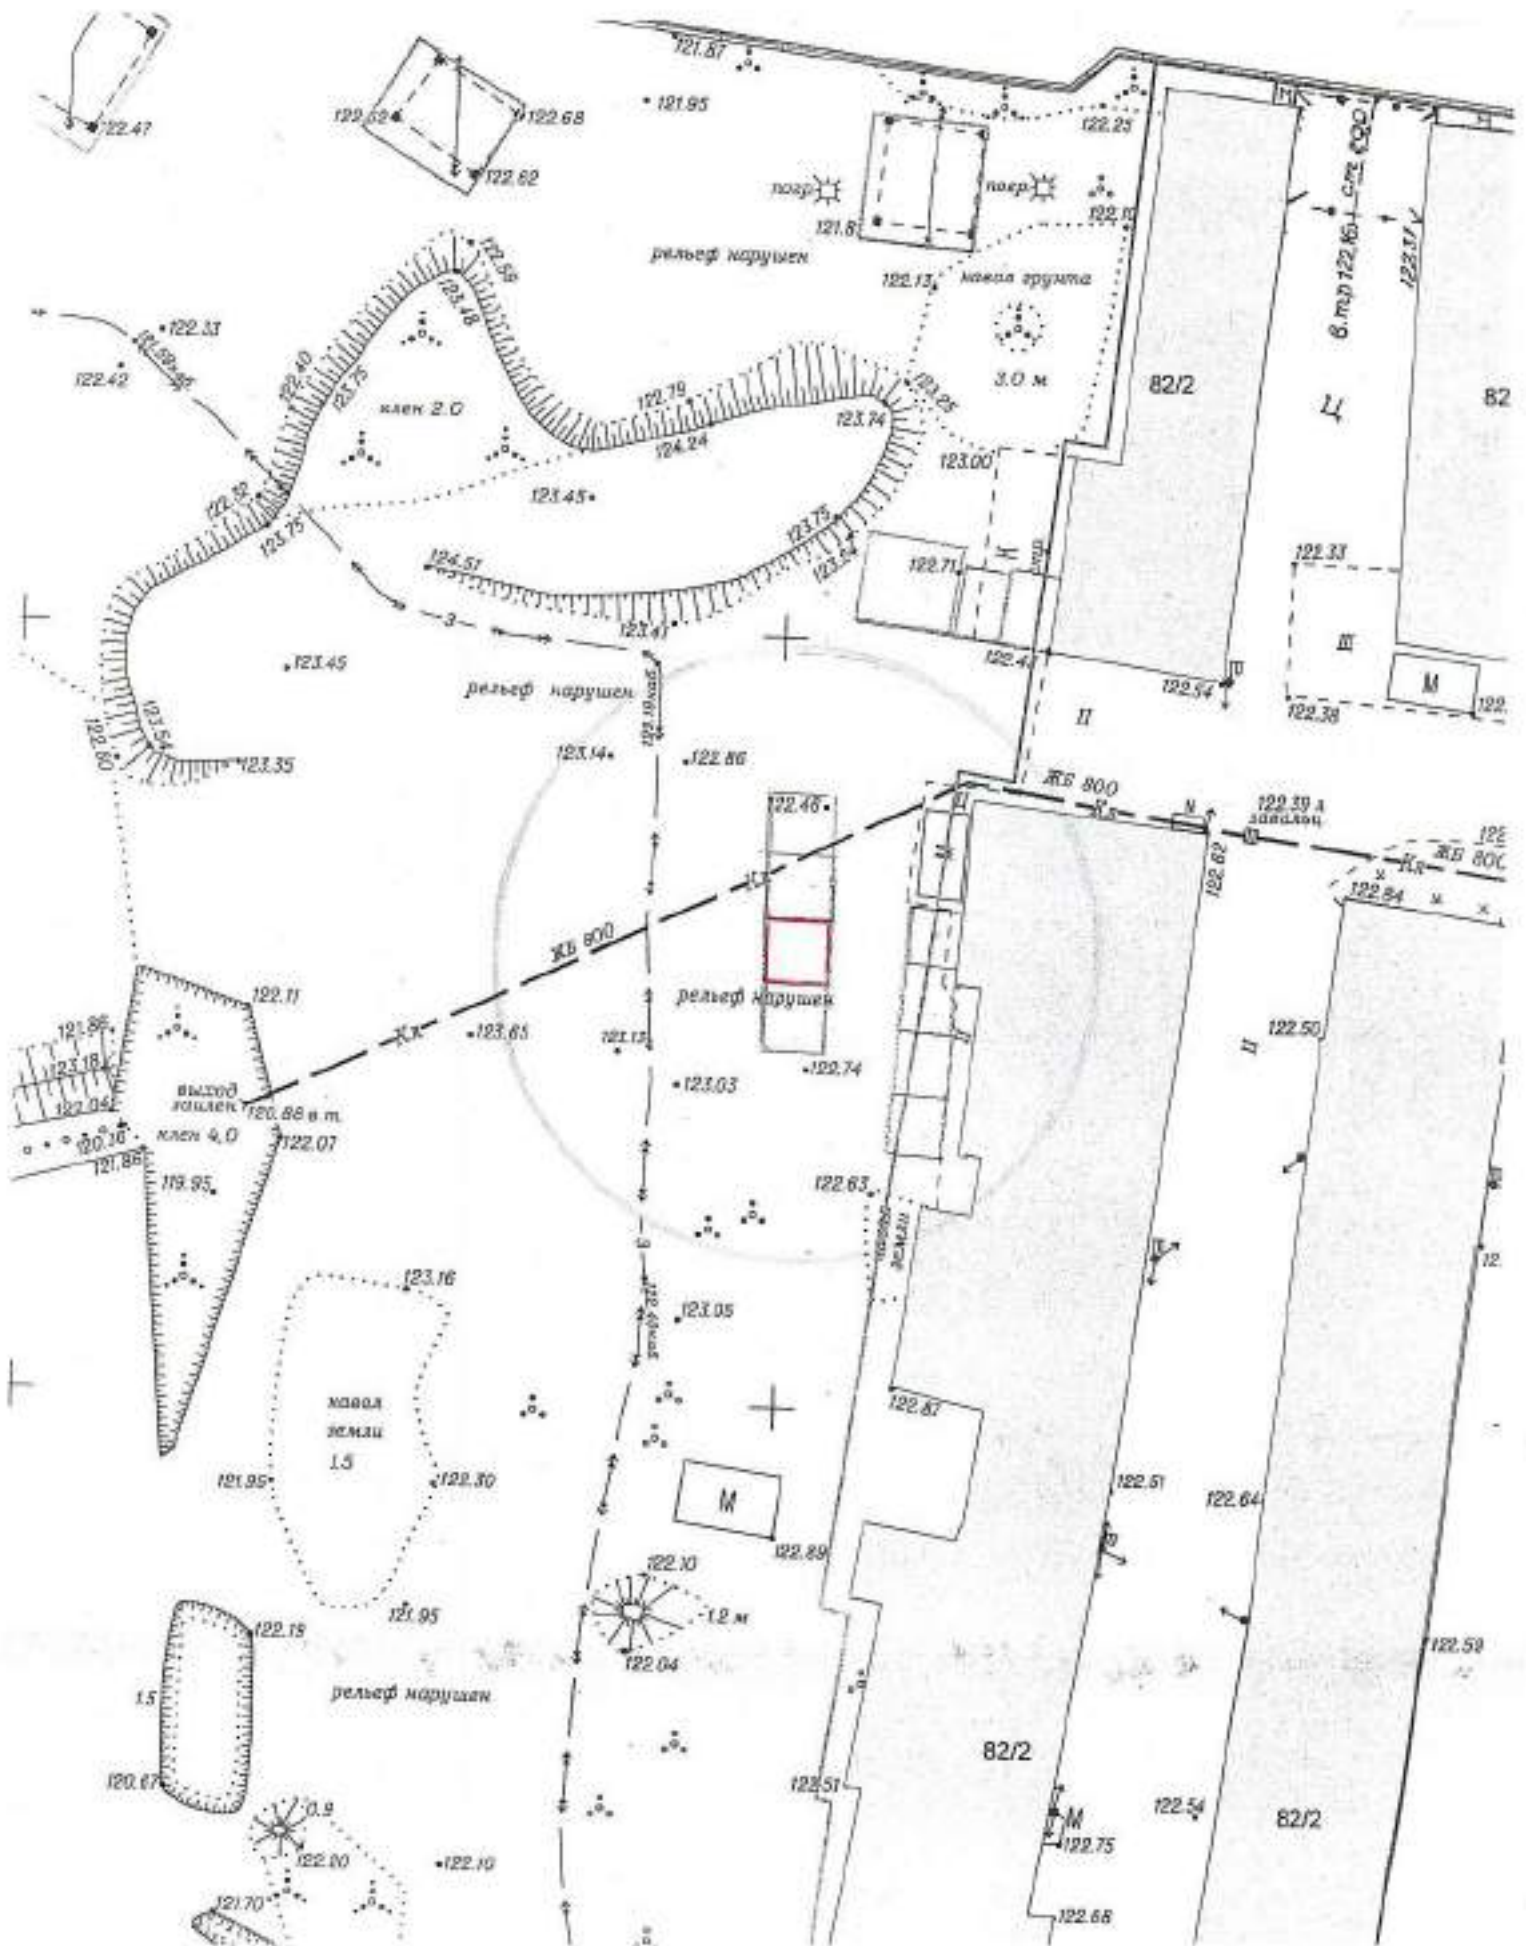

# Карта – схема территории №


по адресному ориентиру: ул. Сибиряков - Гвардейцев, (82/2)

на топографическом плане М 1:500

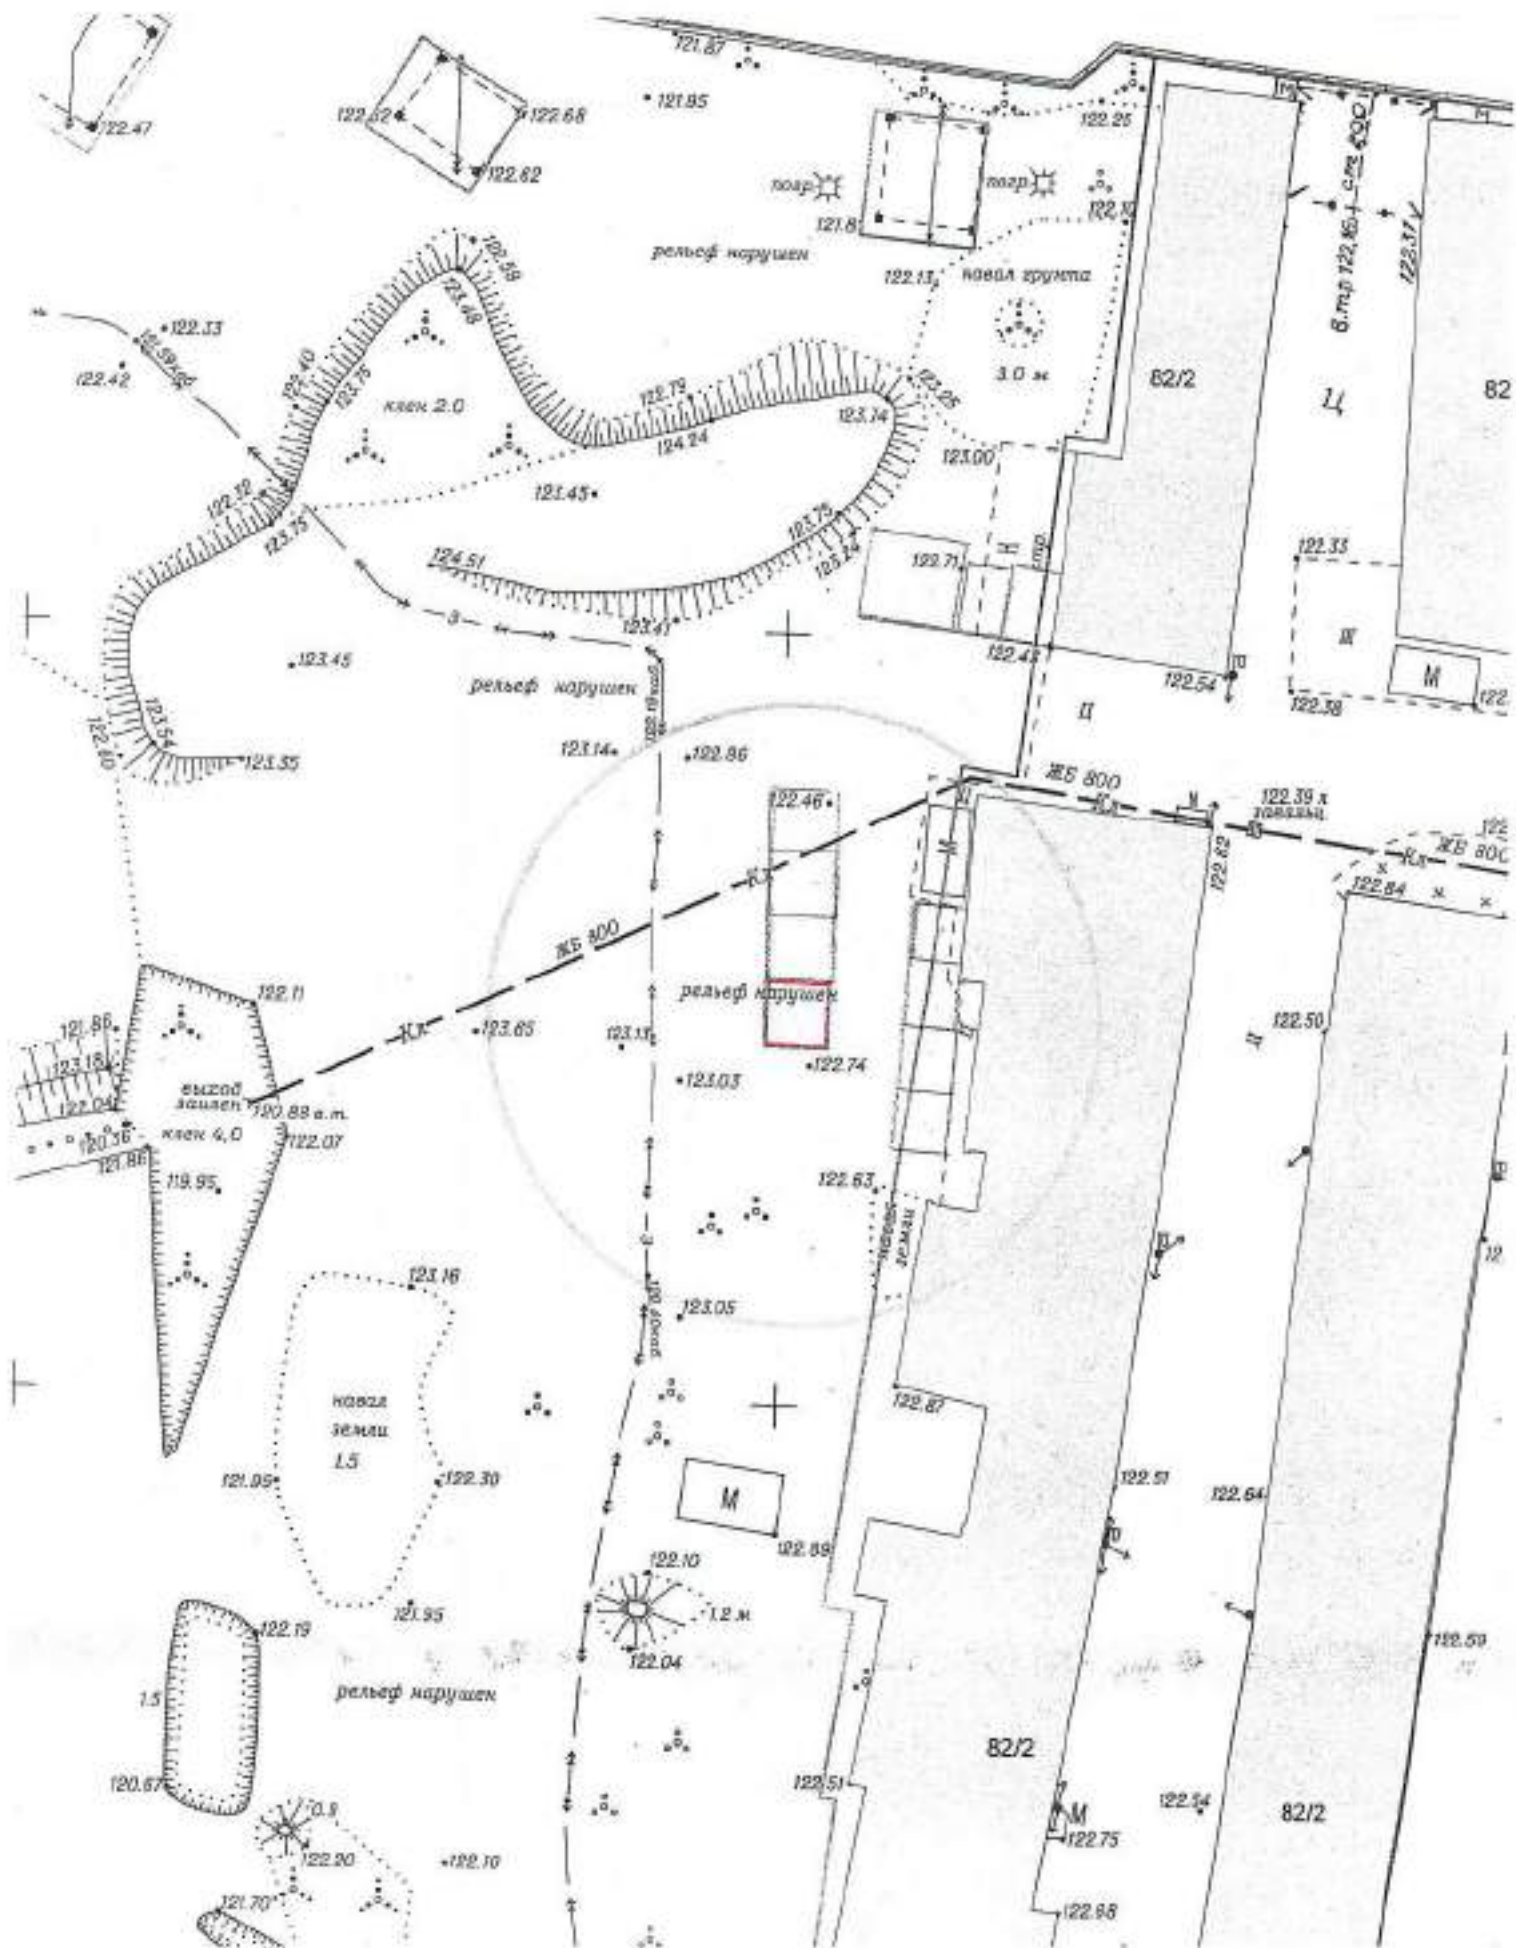



Карта – схема территории №  
по адресному ориентиру: ул. Сибиряков - Гвардейцев, (82/2)  
на топографическом плане М 1:500

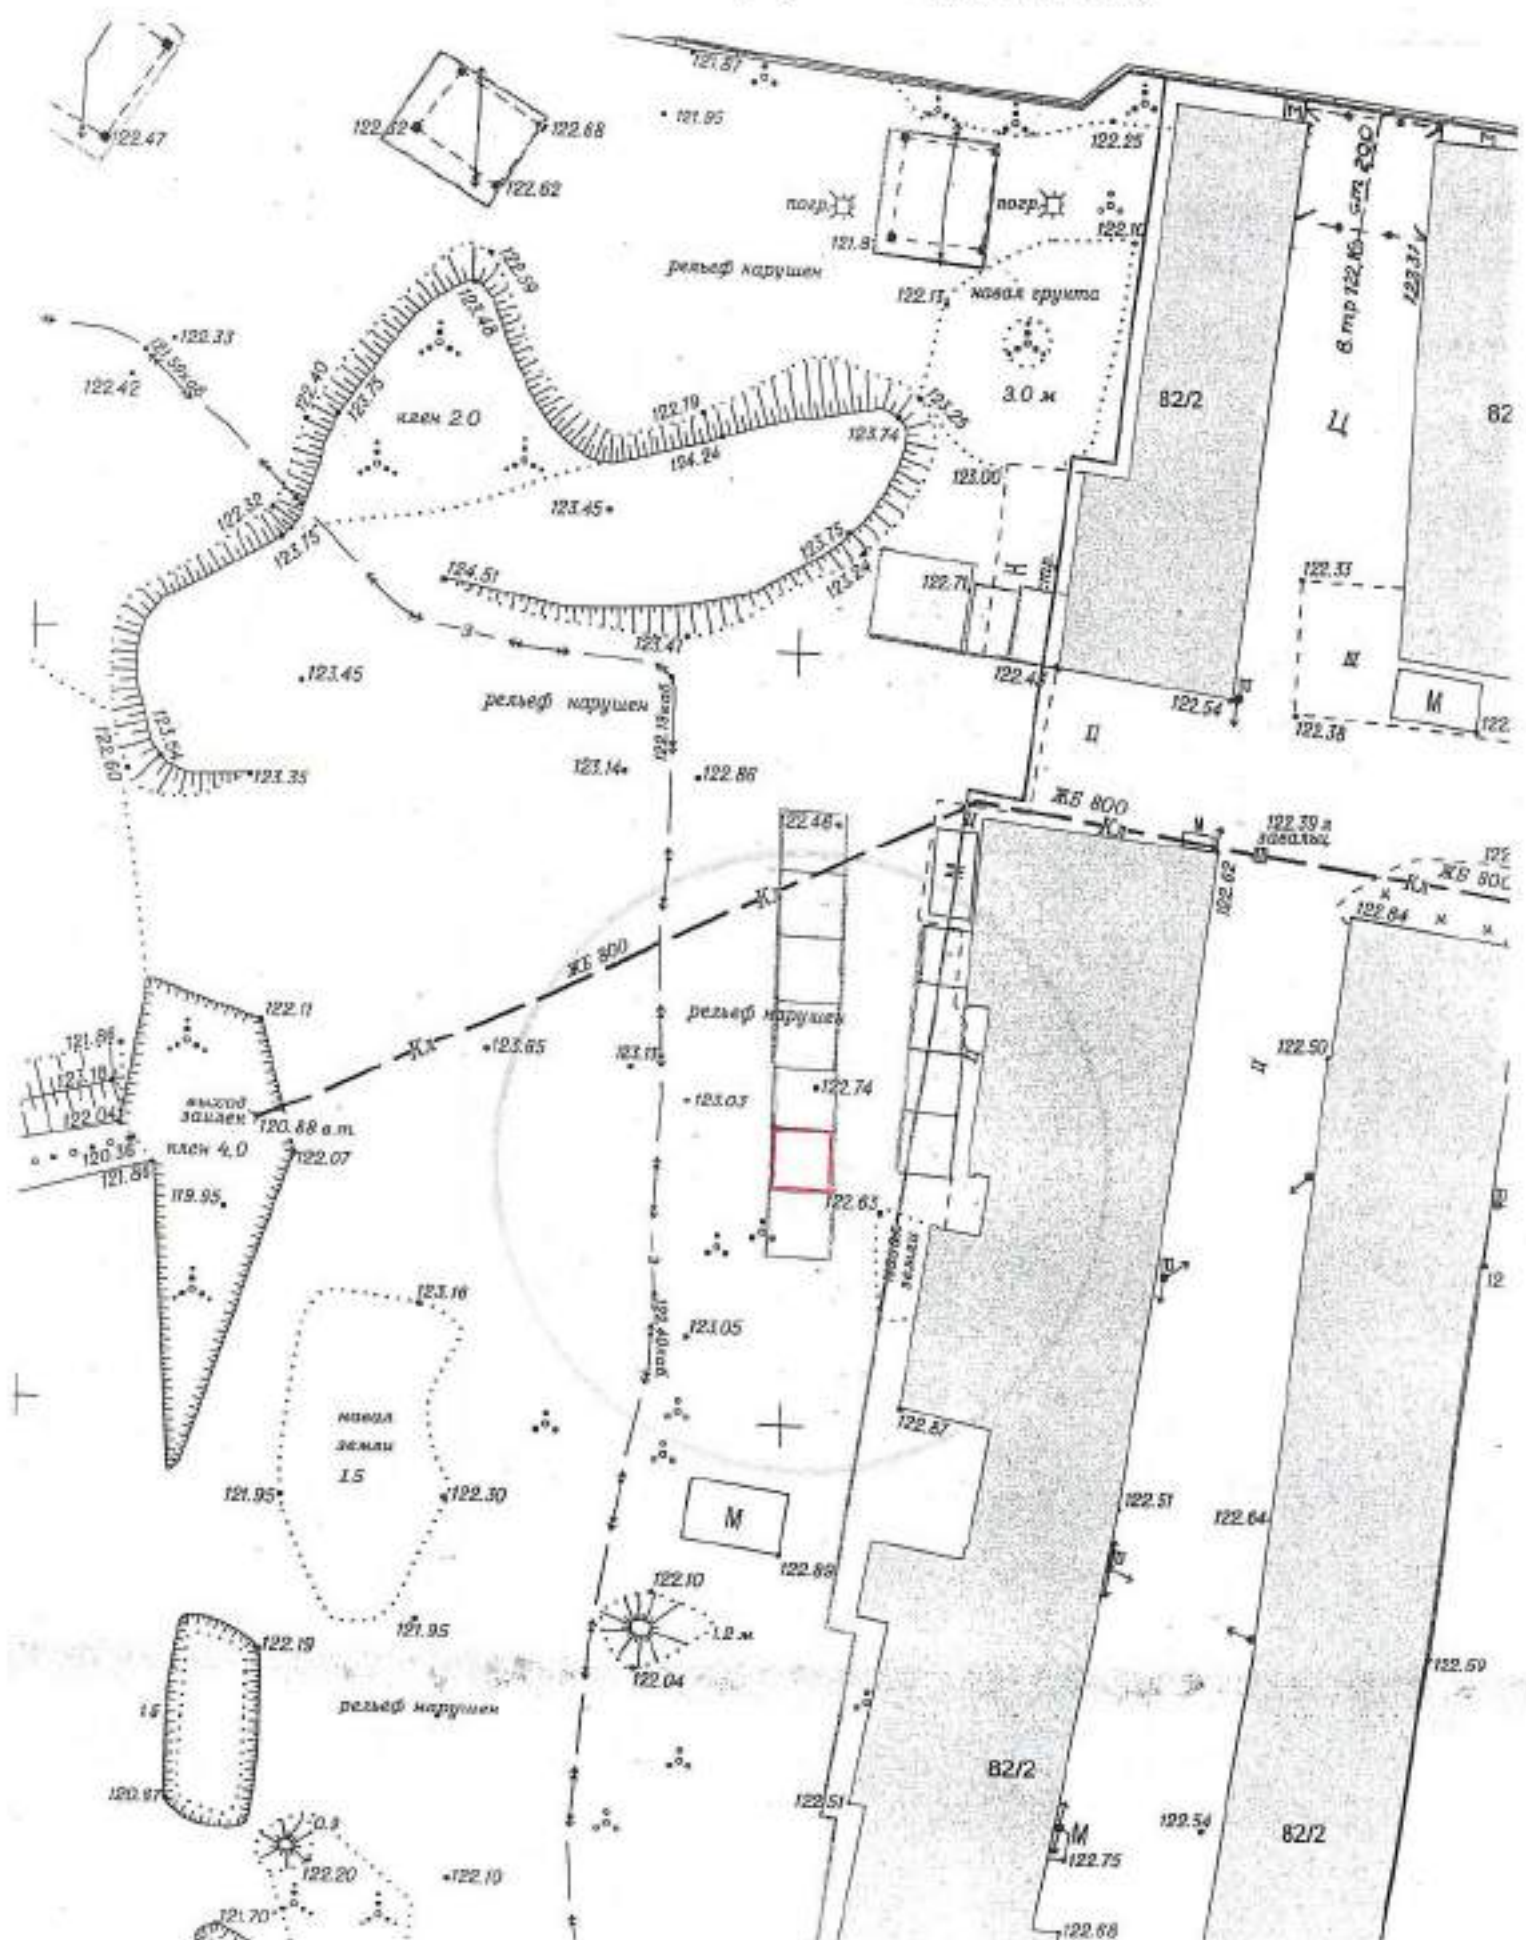




### Карта - схема

с адресным ориентиром: ул. Писарева, (60)  
на топографическом плане М 1:500



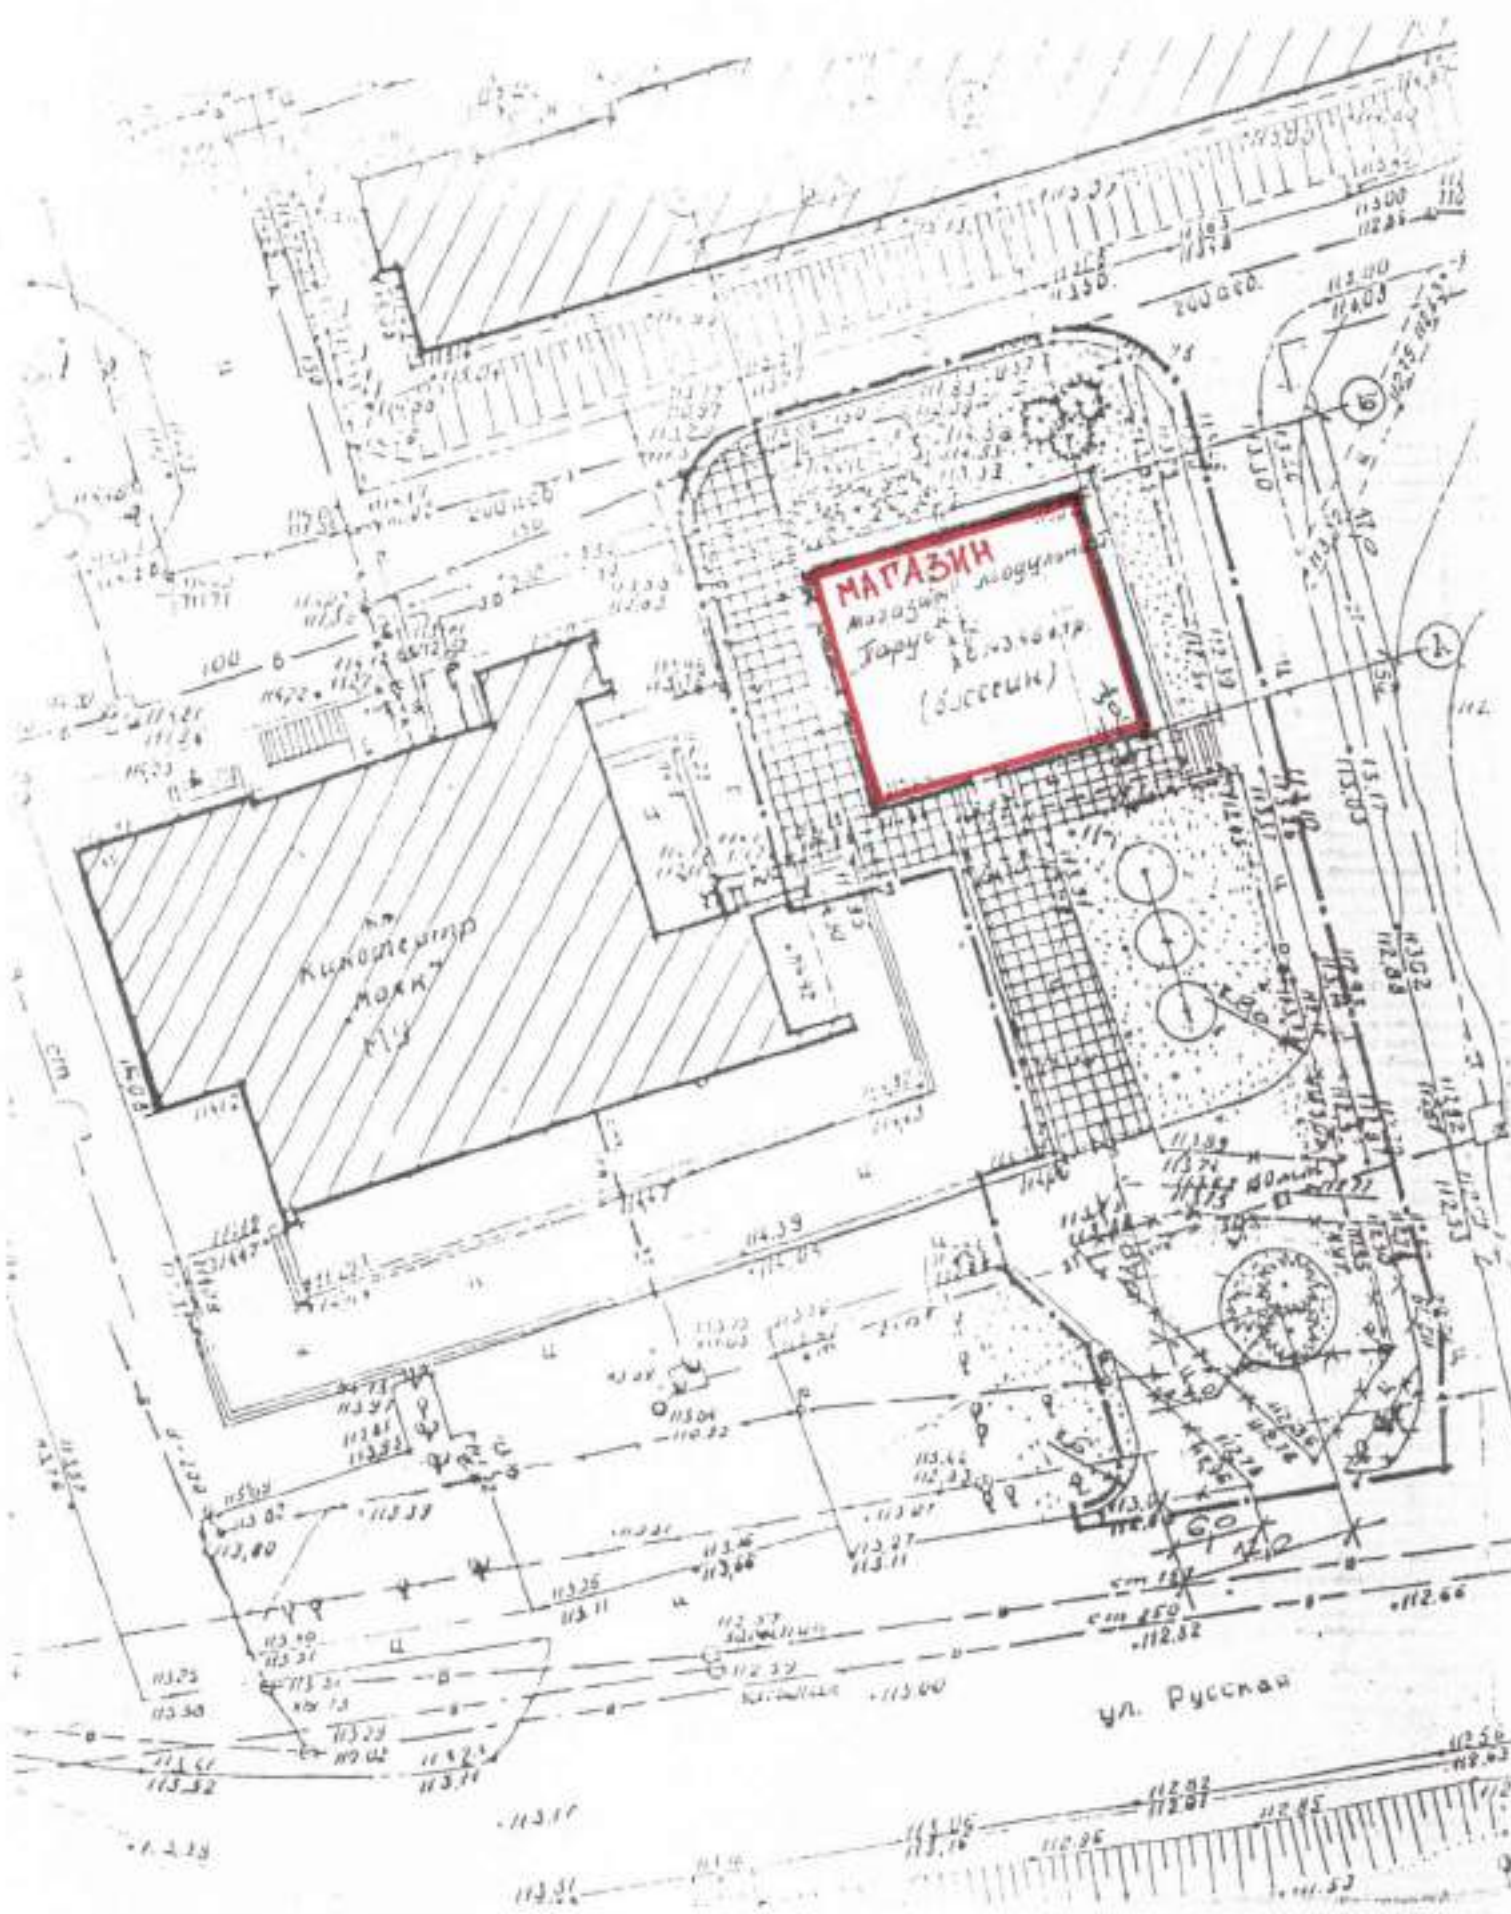

**МАГАЗИН**  
Магазин посуды  
Горького  
18-34047  
(Буссовик)

Кухня

Ул. Русская