



Карта - схема
с адресным ориентиром: ул. Липецкая, (25/2)
на топографическом плане М 1:500

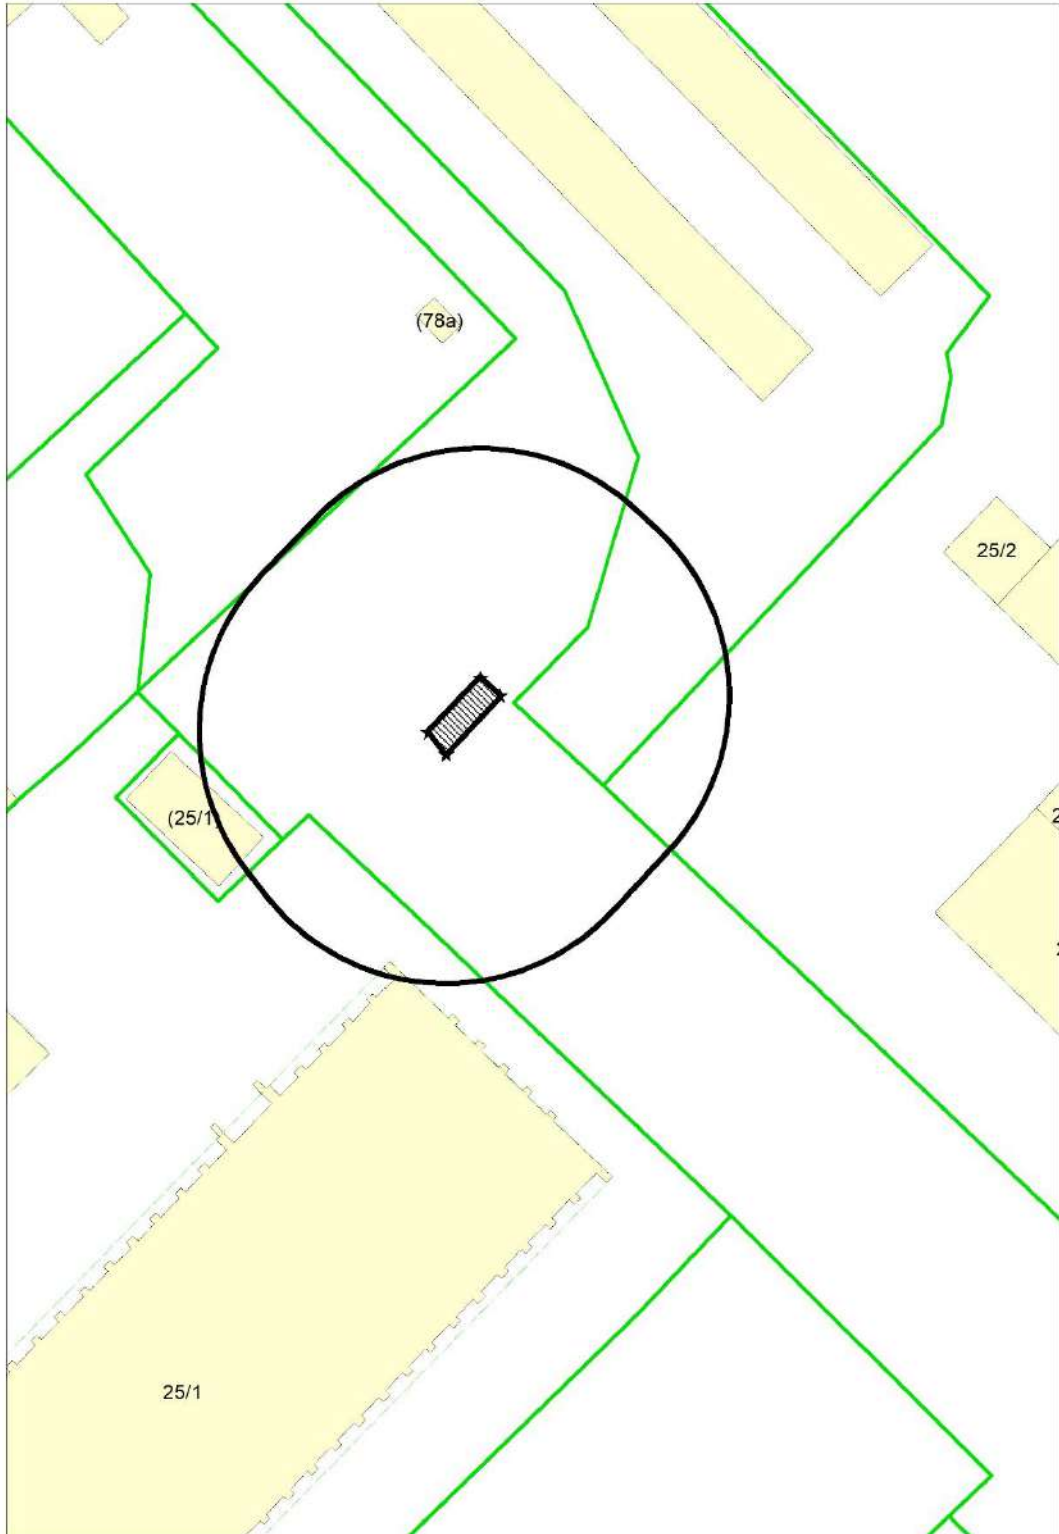

КАРТА-СХЕМА ТЕРРИТОРИИ
по адресному ориентиру: г. Новосибирск, ул. Кузьмы Минина, 24
на топографическом плане М 1:500

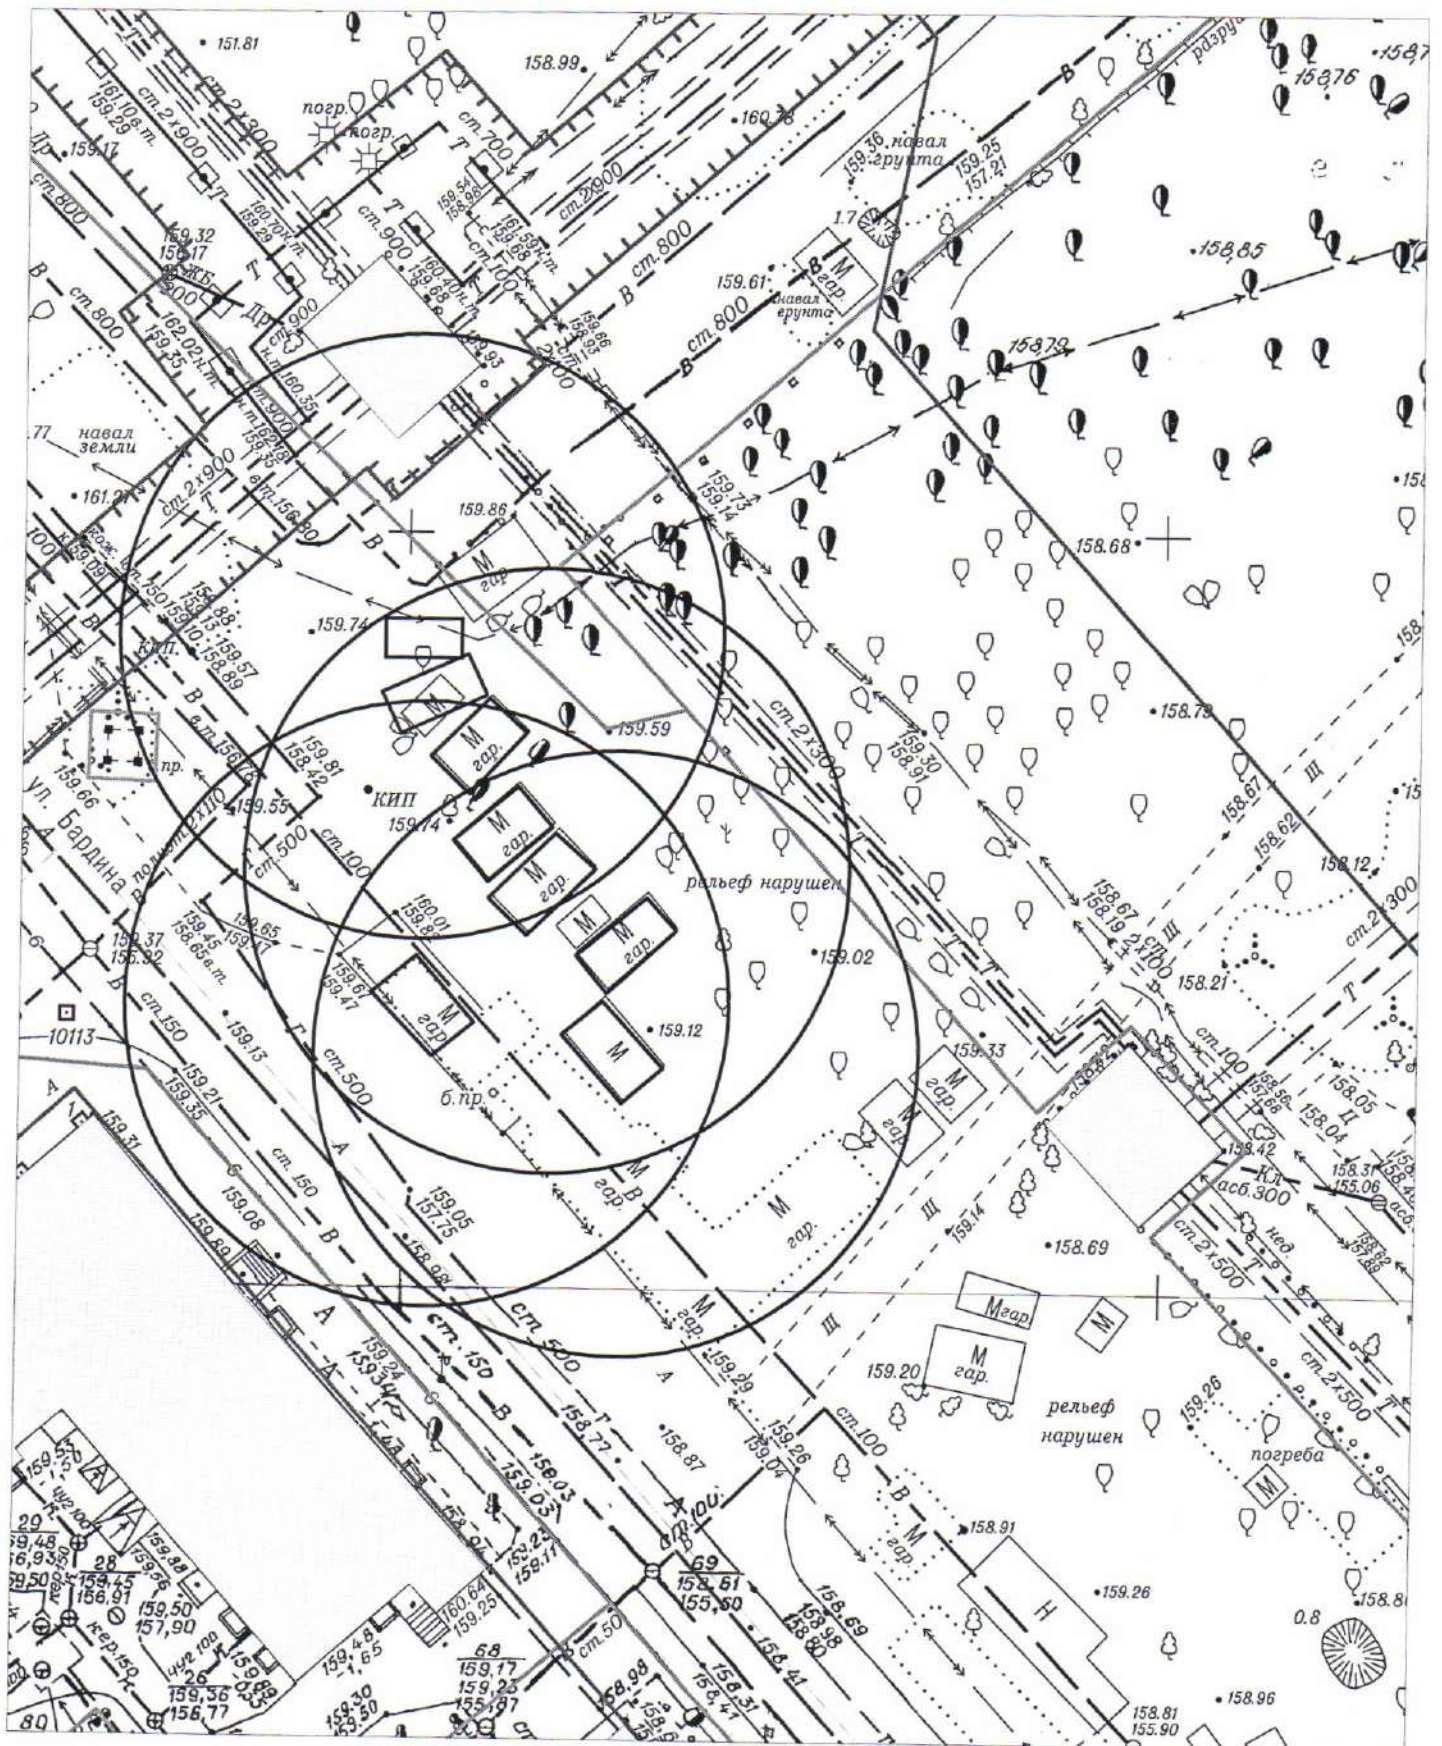


Условные обозначения:

М - металлический гараж

Карта – схема территории №

по адресному ориентиру: ул. Саввы Кожевникова, (1 к 1)


на топографическом плане М 1:500

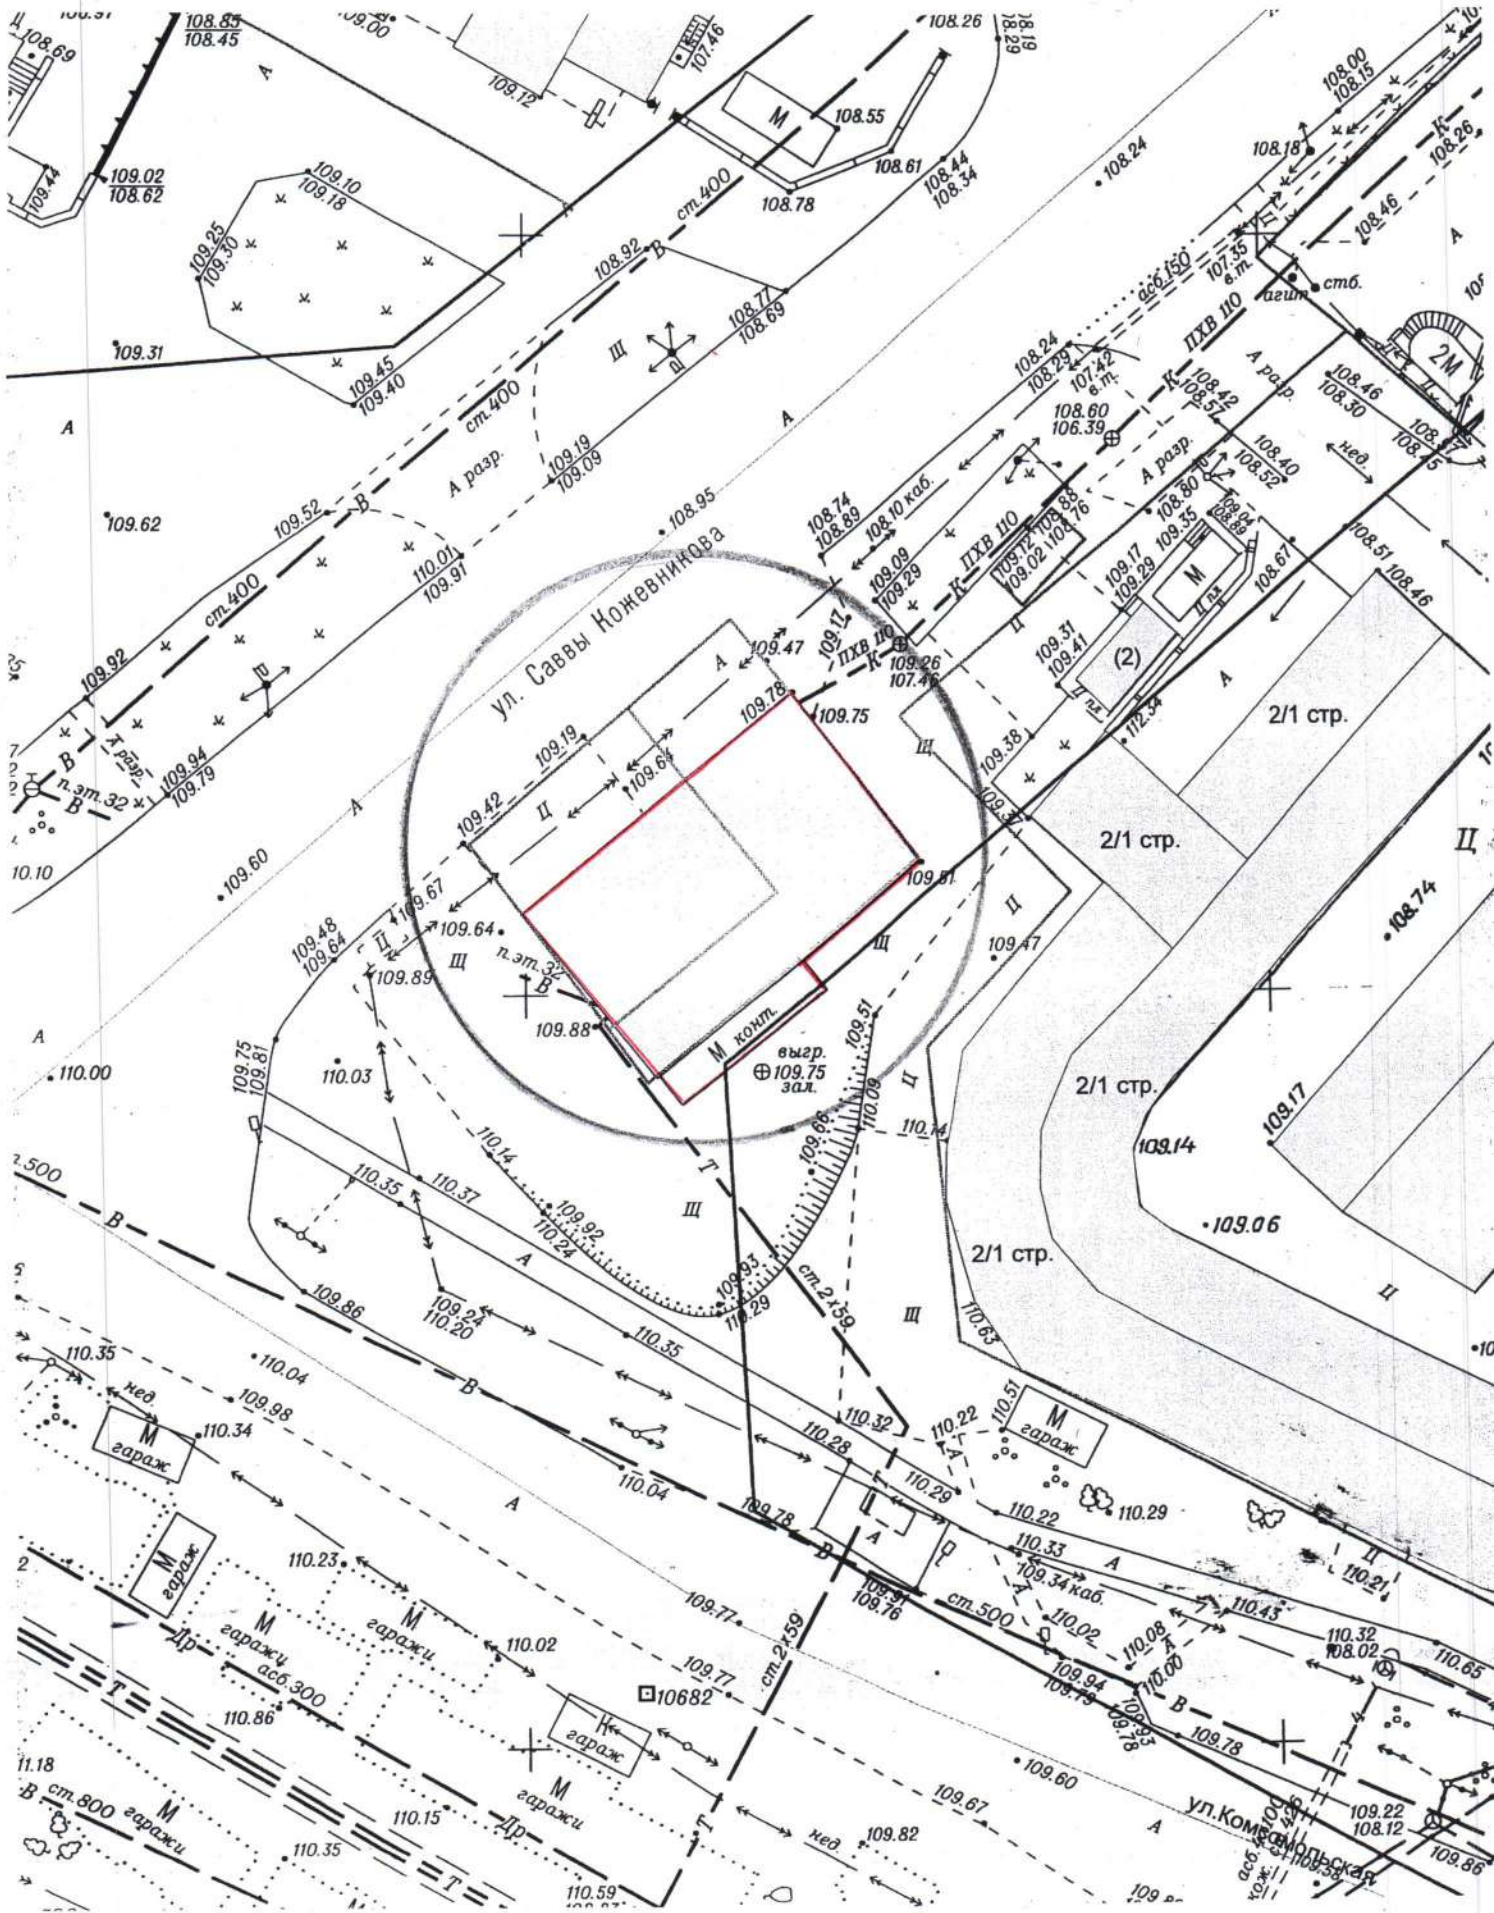

Карта – схема территории №

по адресному ориентиру: ул. Герцена, (1/1)


на топографическом плане М 1:500

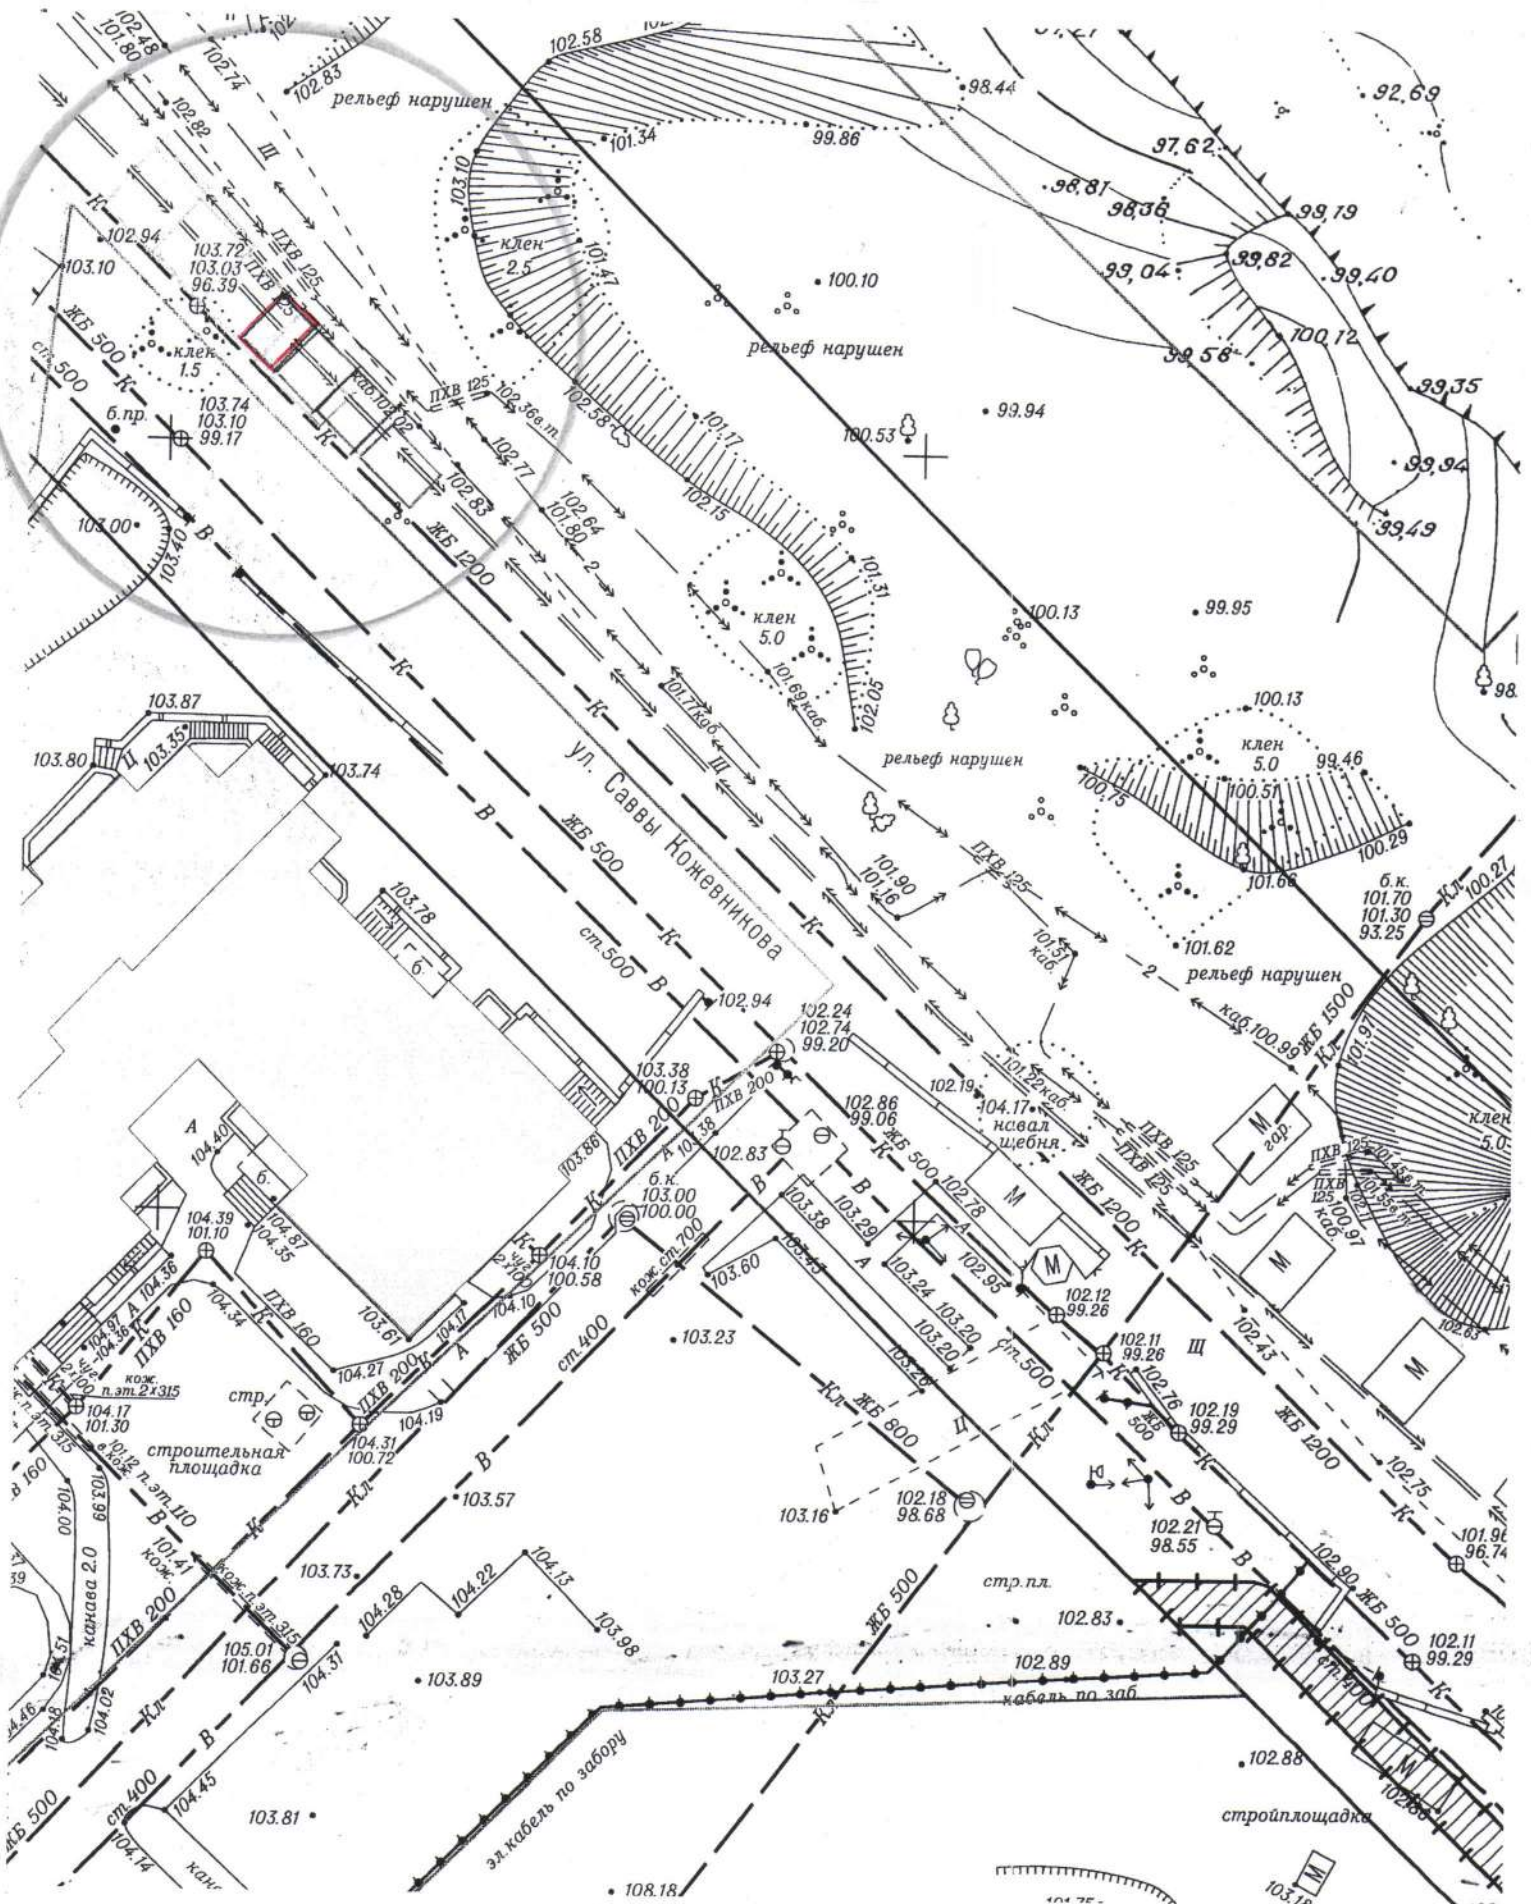

Карта – схема территории №

по адресному ориентиру: ул. Герцена, (1/1)


на топографическом плане М 1:500

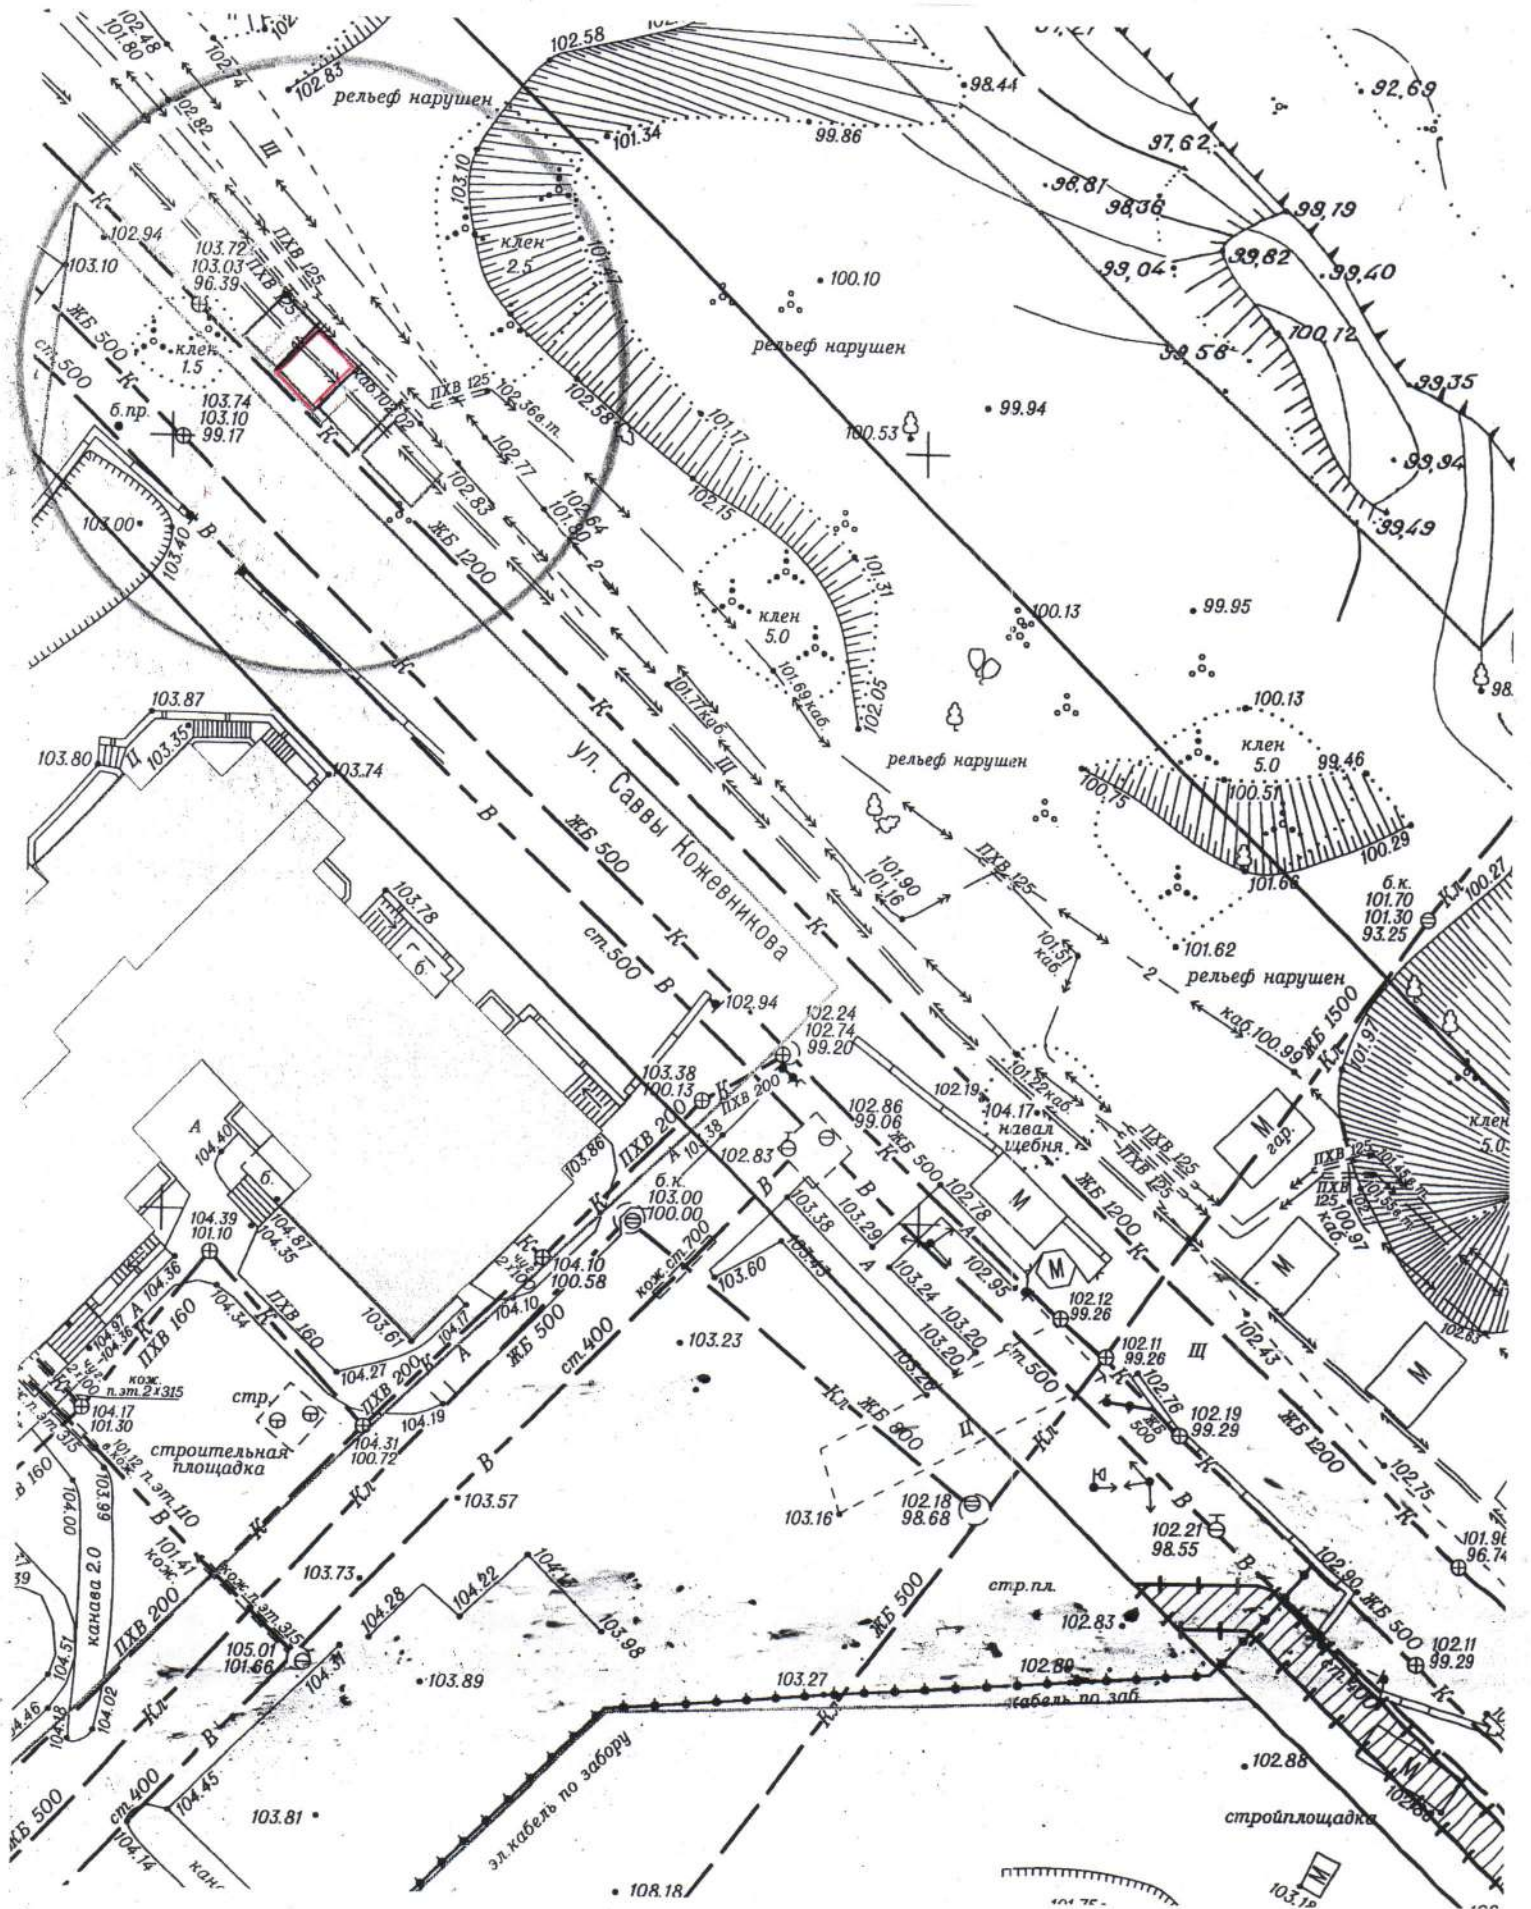

Карта – схема территории №

по адресному ориентиру: ул. Герцена, (1/1)


на топографическом плане М 1:500

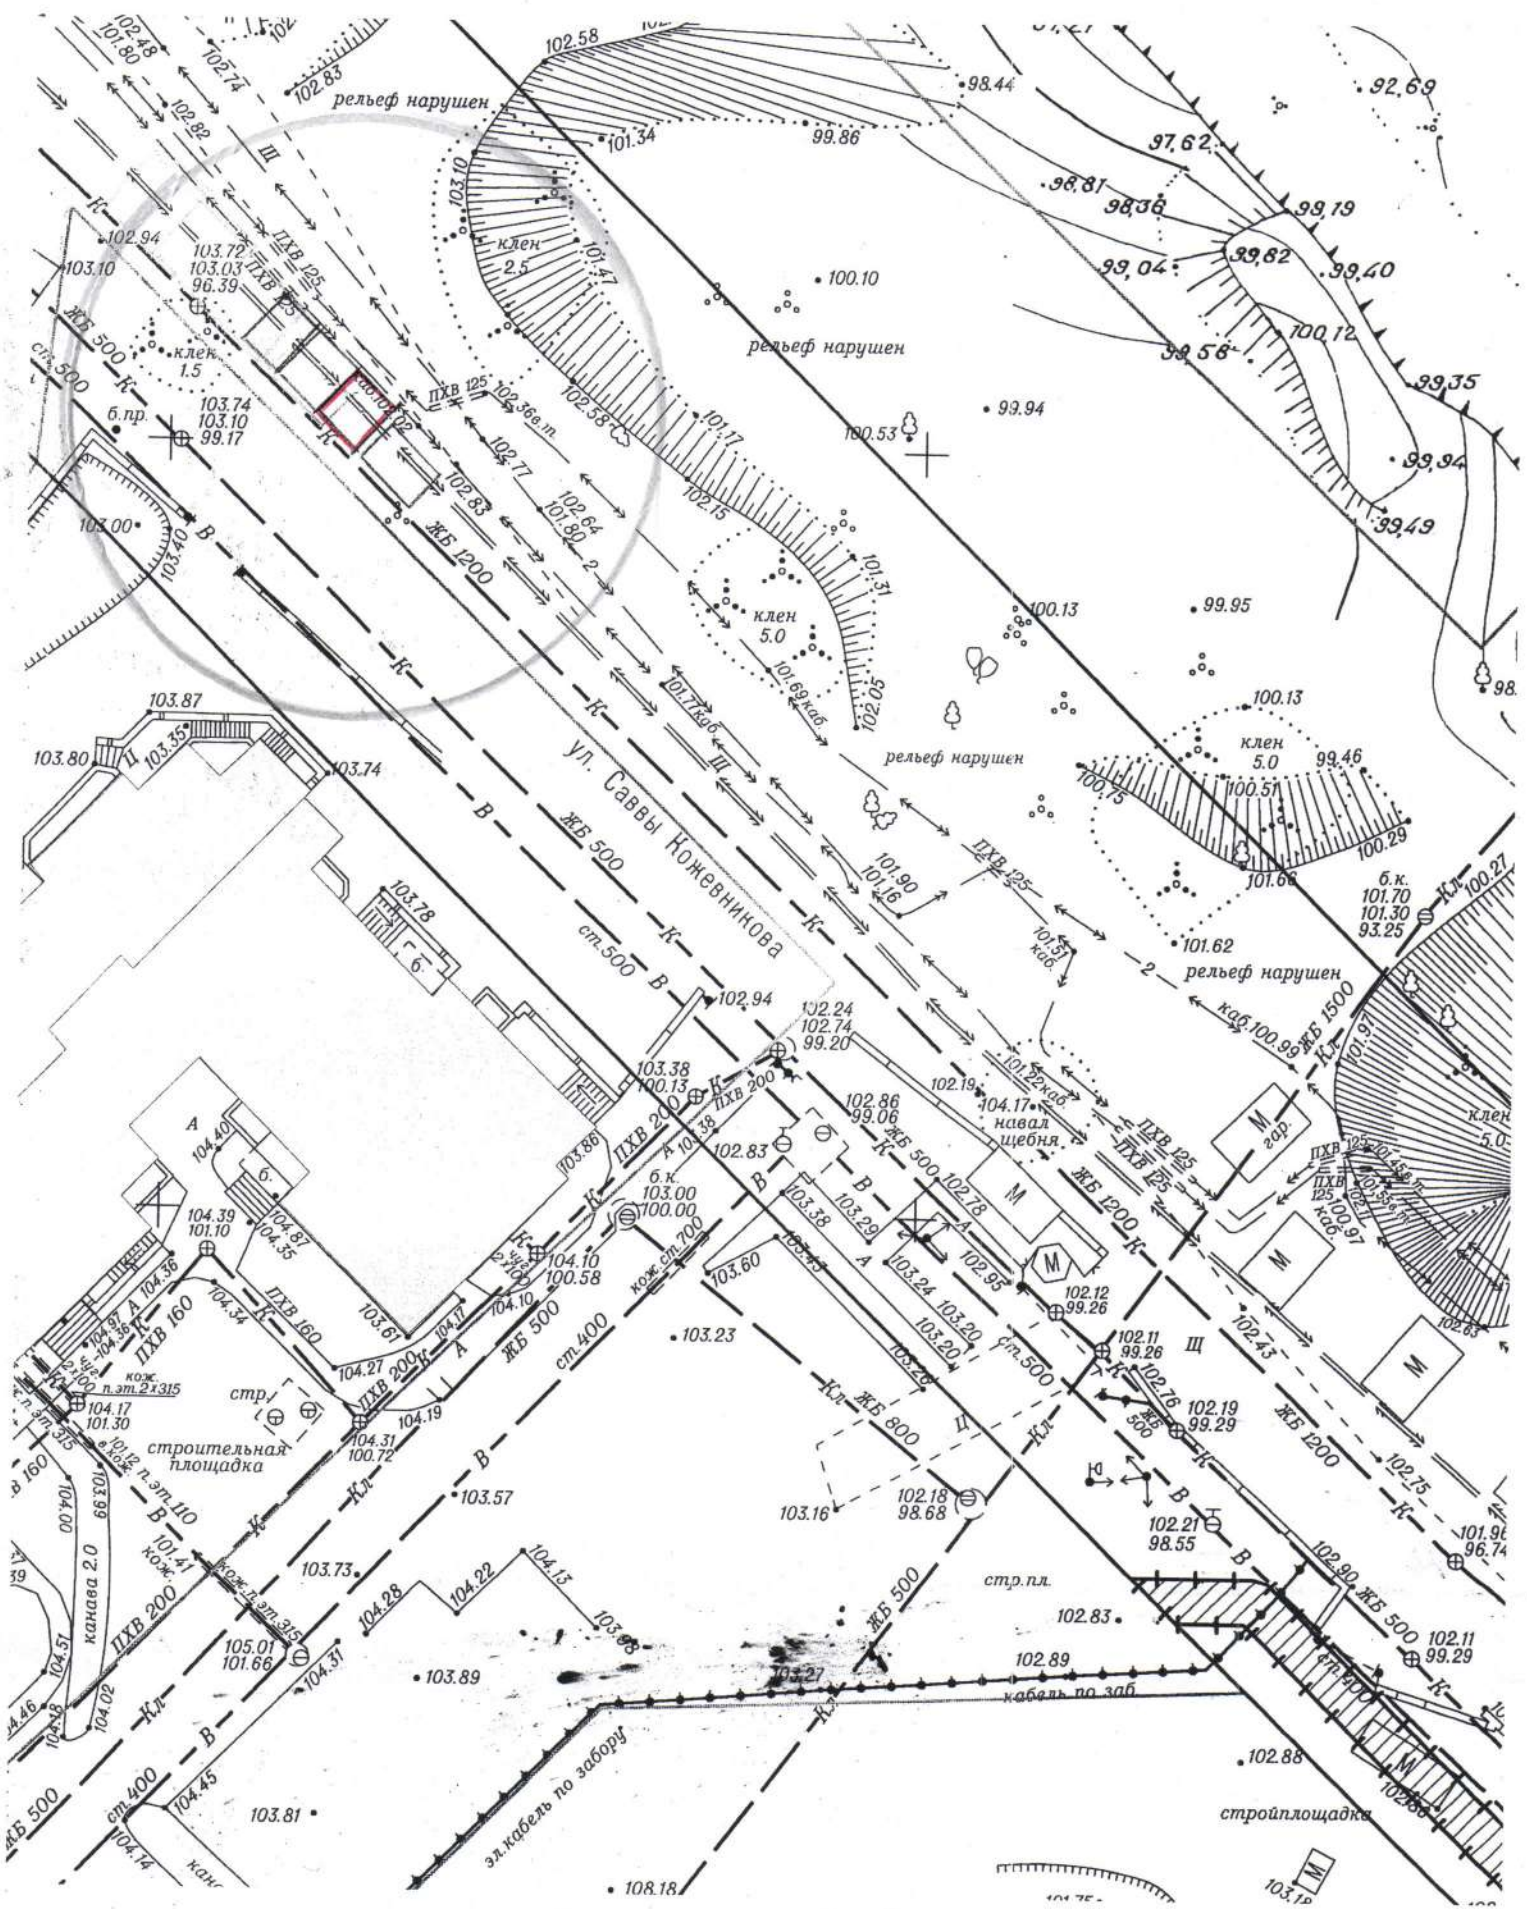

Карта – схема территории №

по адресному ориентиру: ул. Герцена, (1/1)


на топографическом плане М 1:500

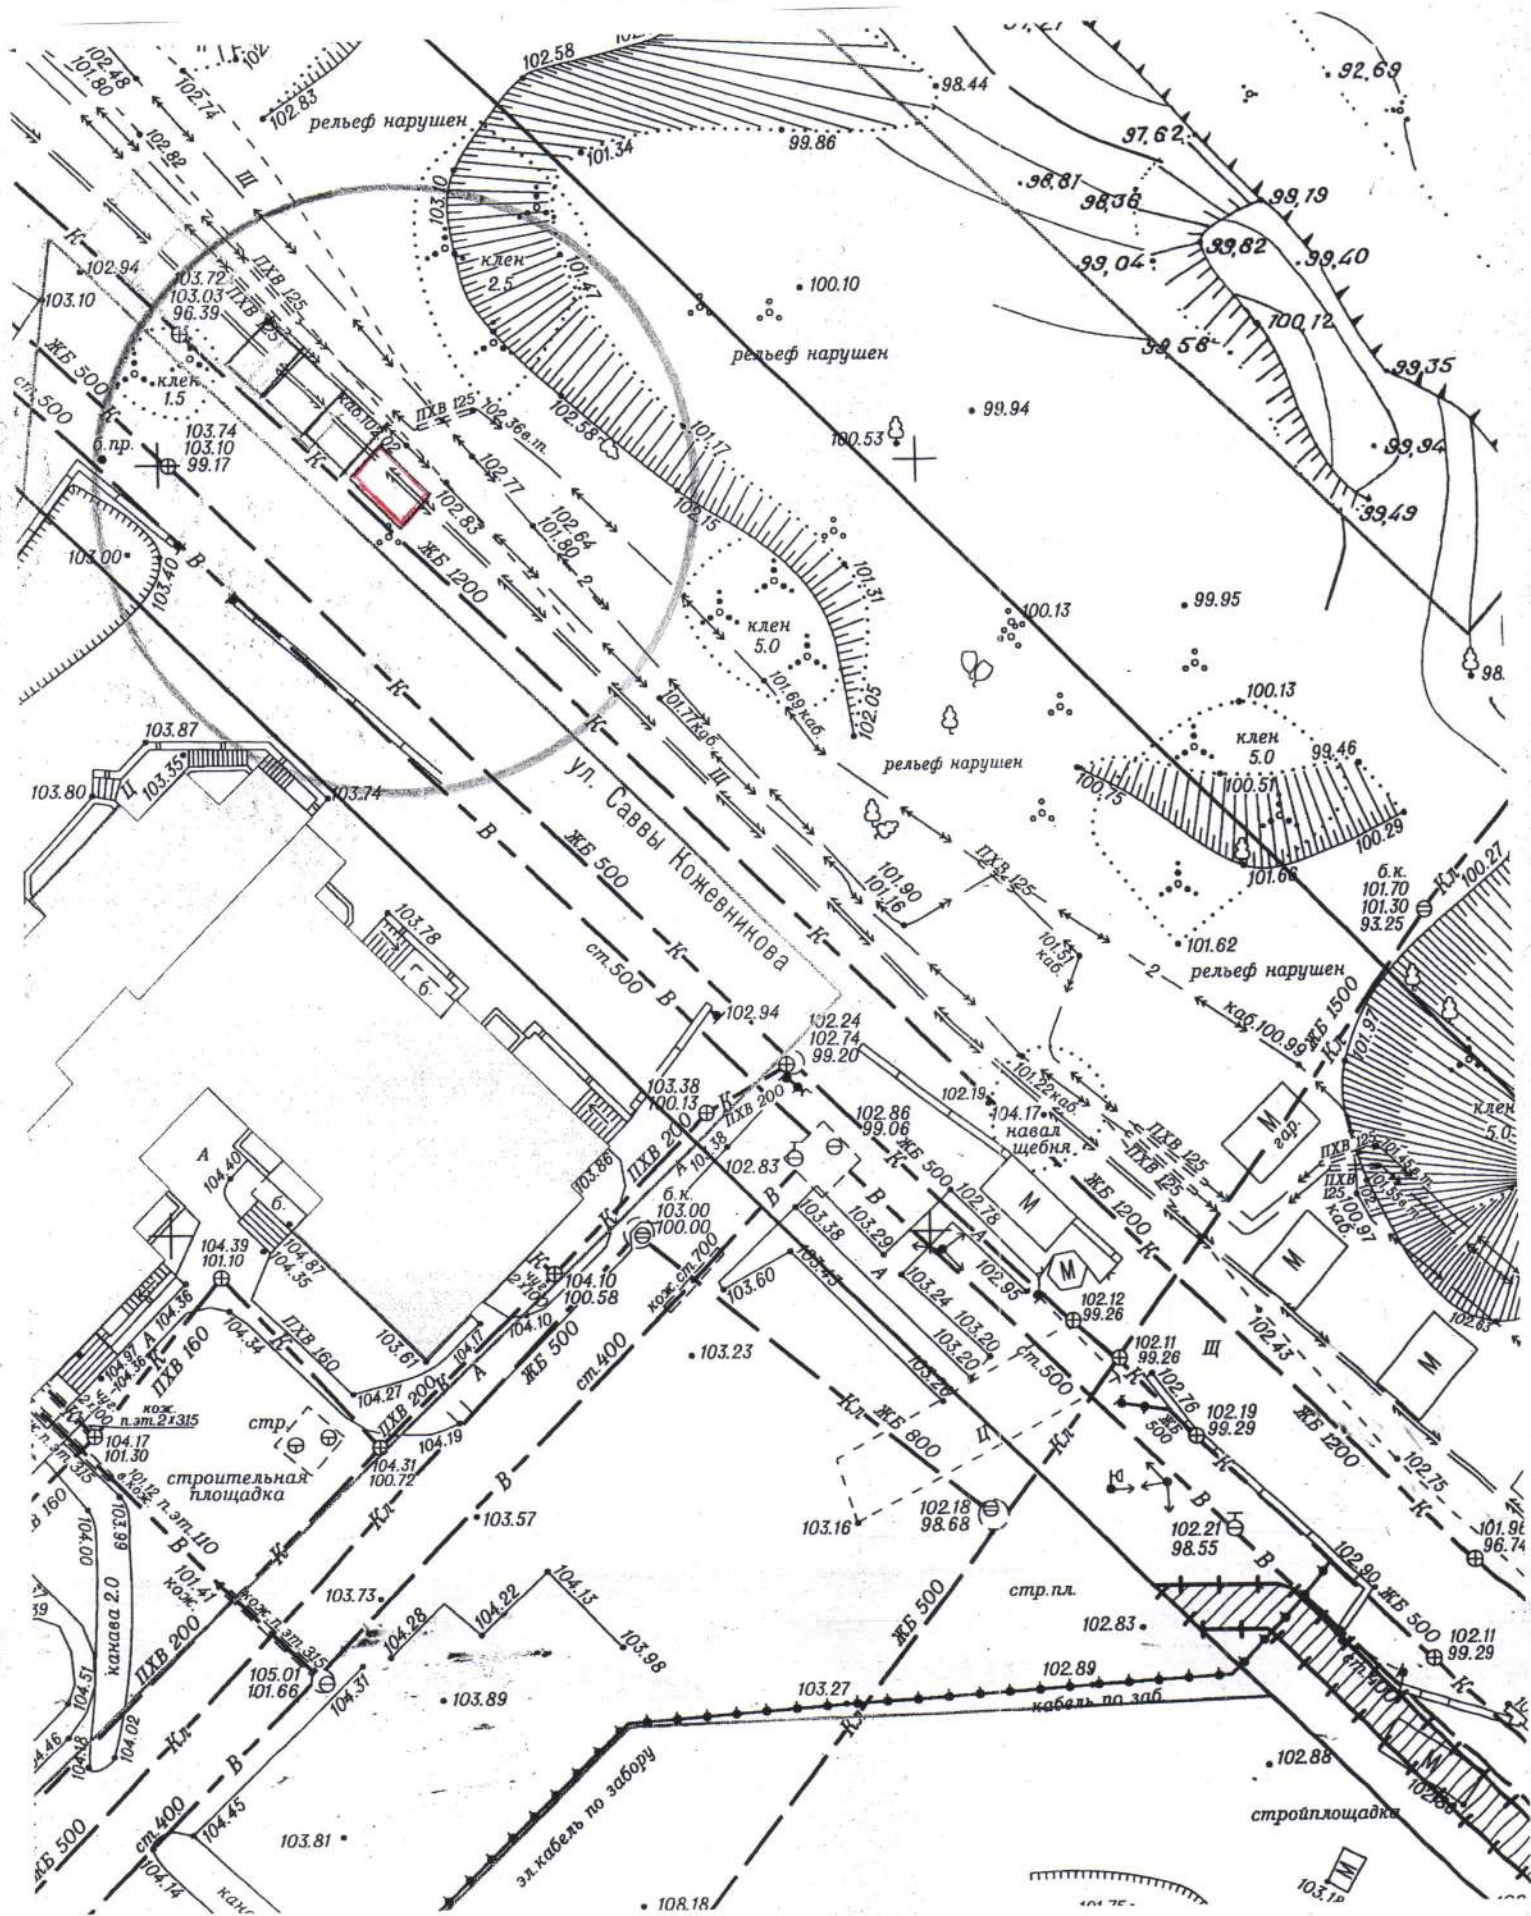

Карта-схема территории


по адресному ориентиру: Горский микрорайон, (6)

на топографическом плане М 1:500

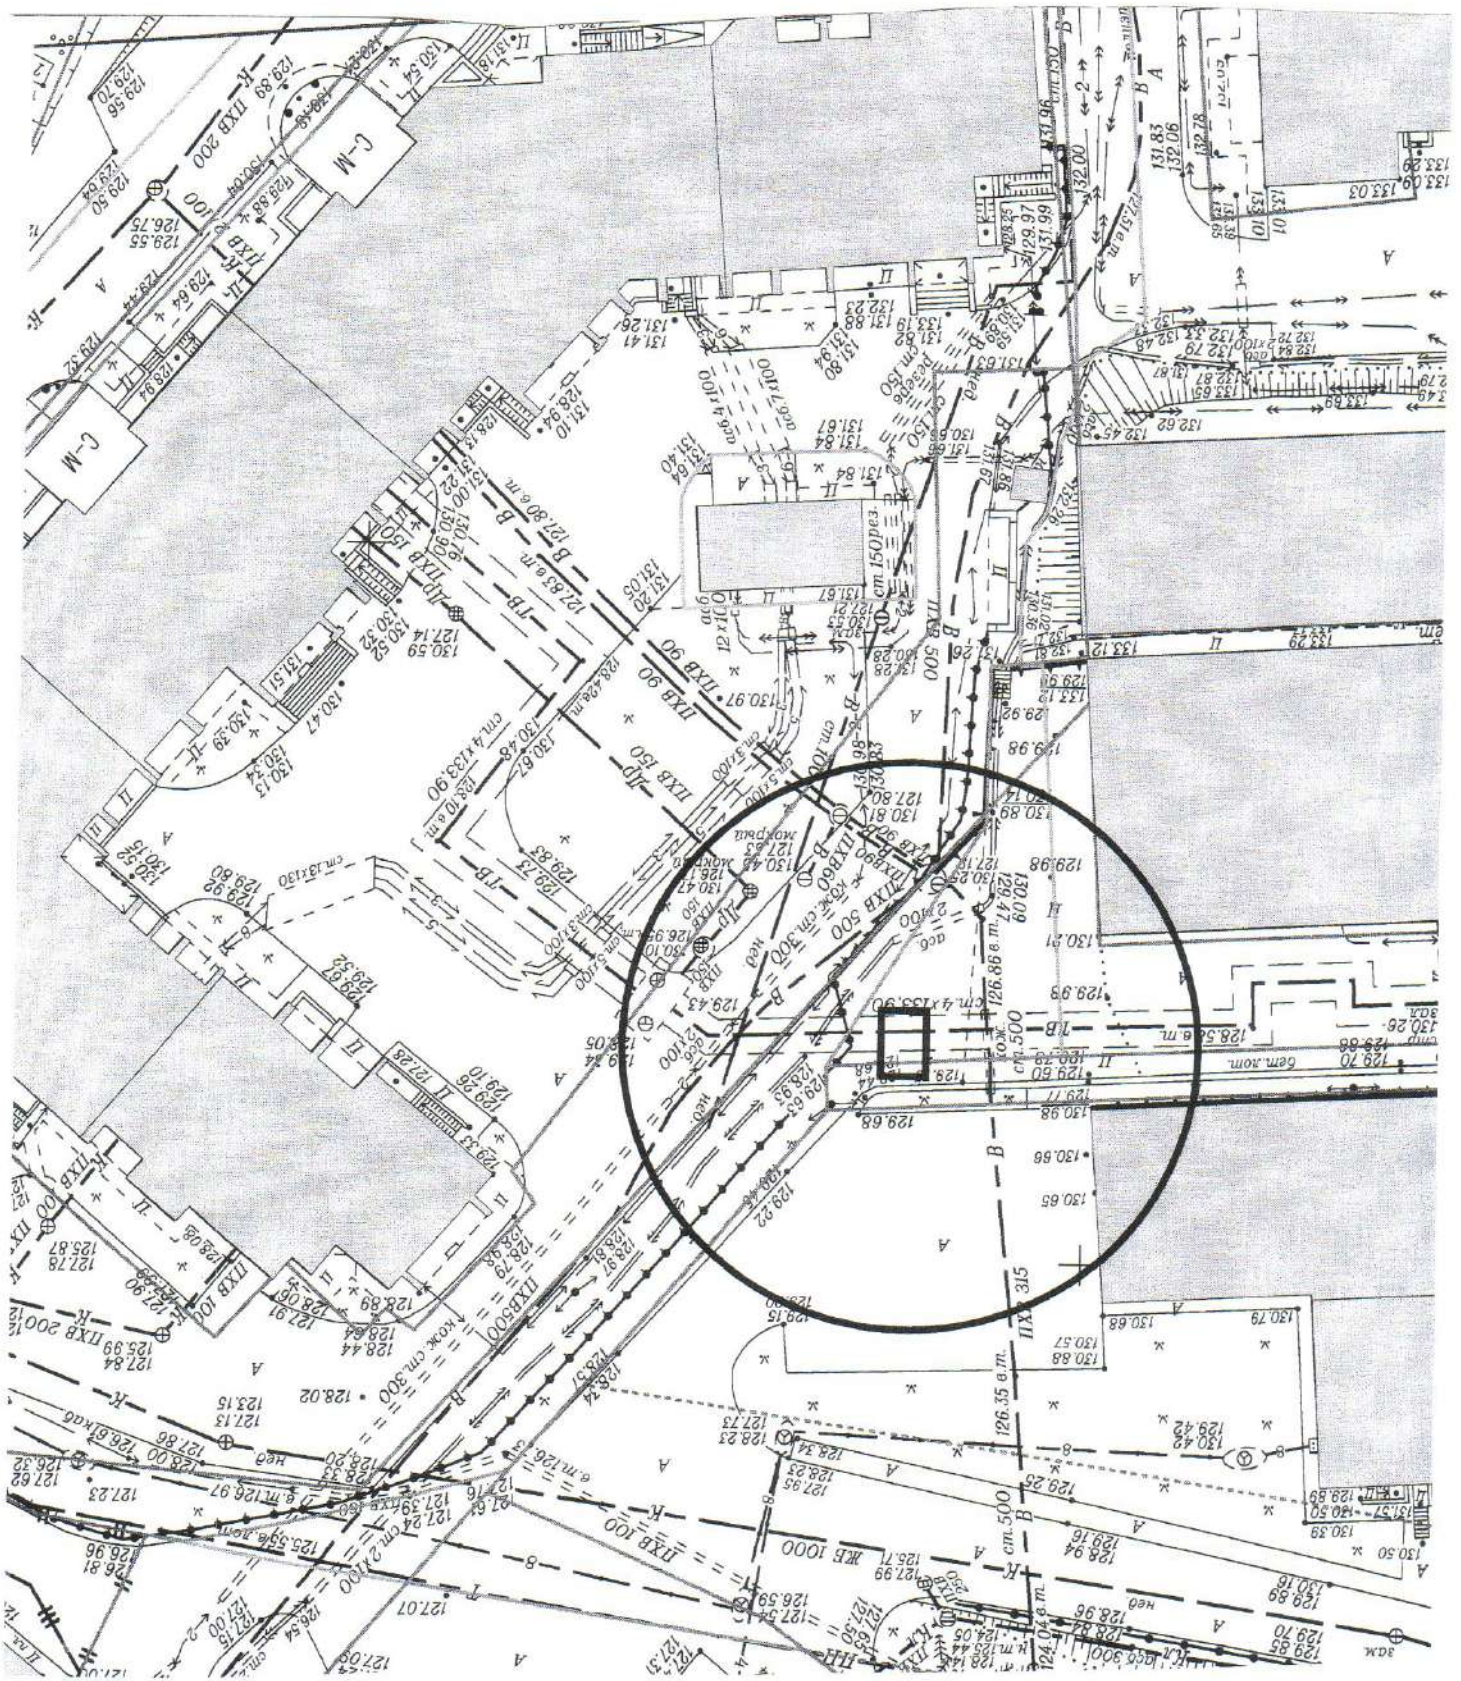


Карта-схема территории


ПО адресному ориентиру: ул. Большая, 221
на топографическом плане М 1:500

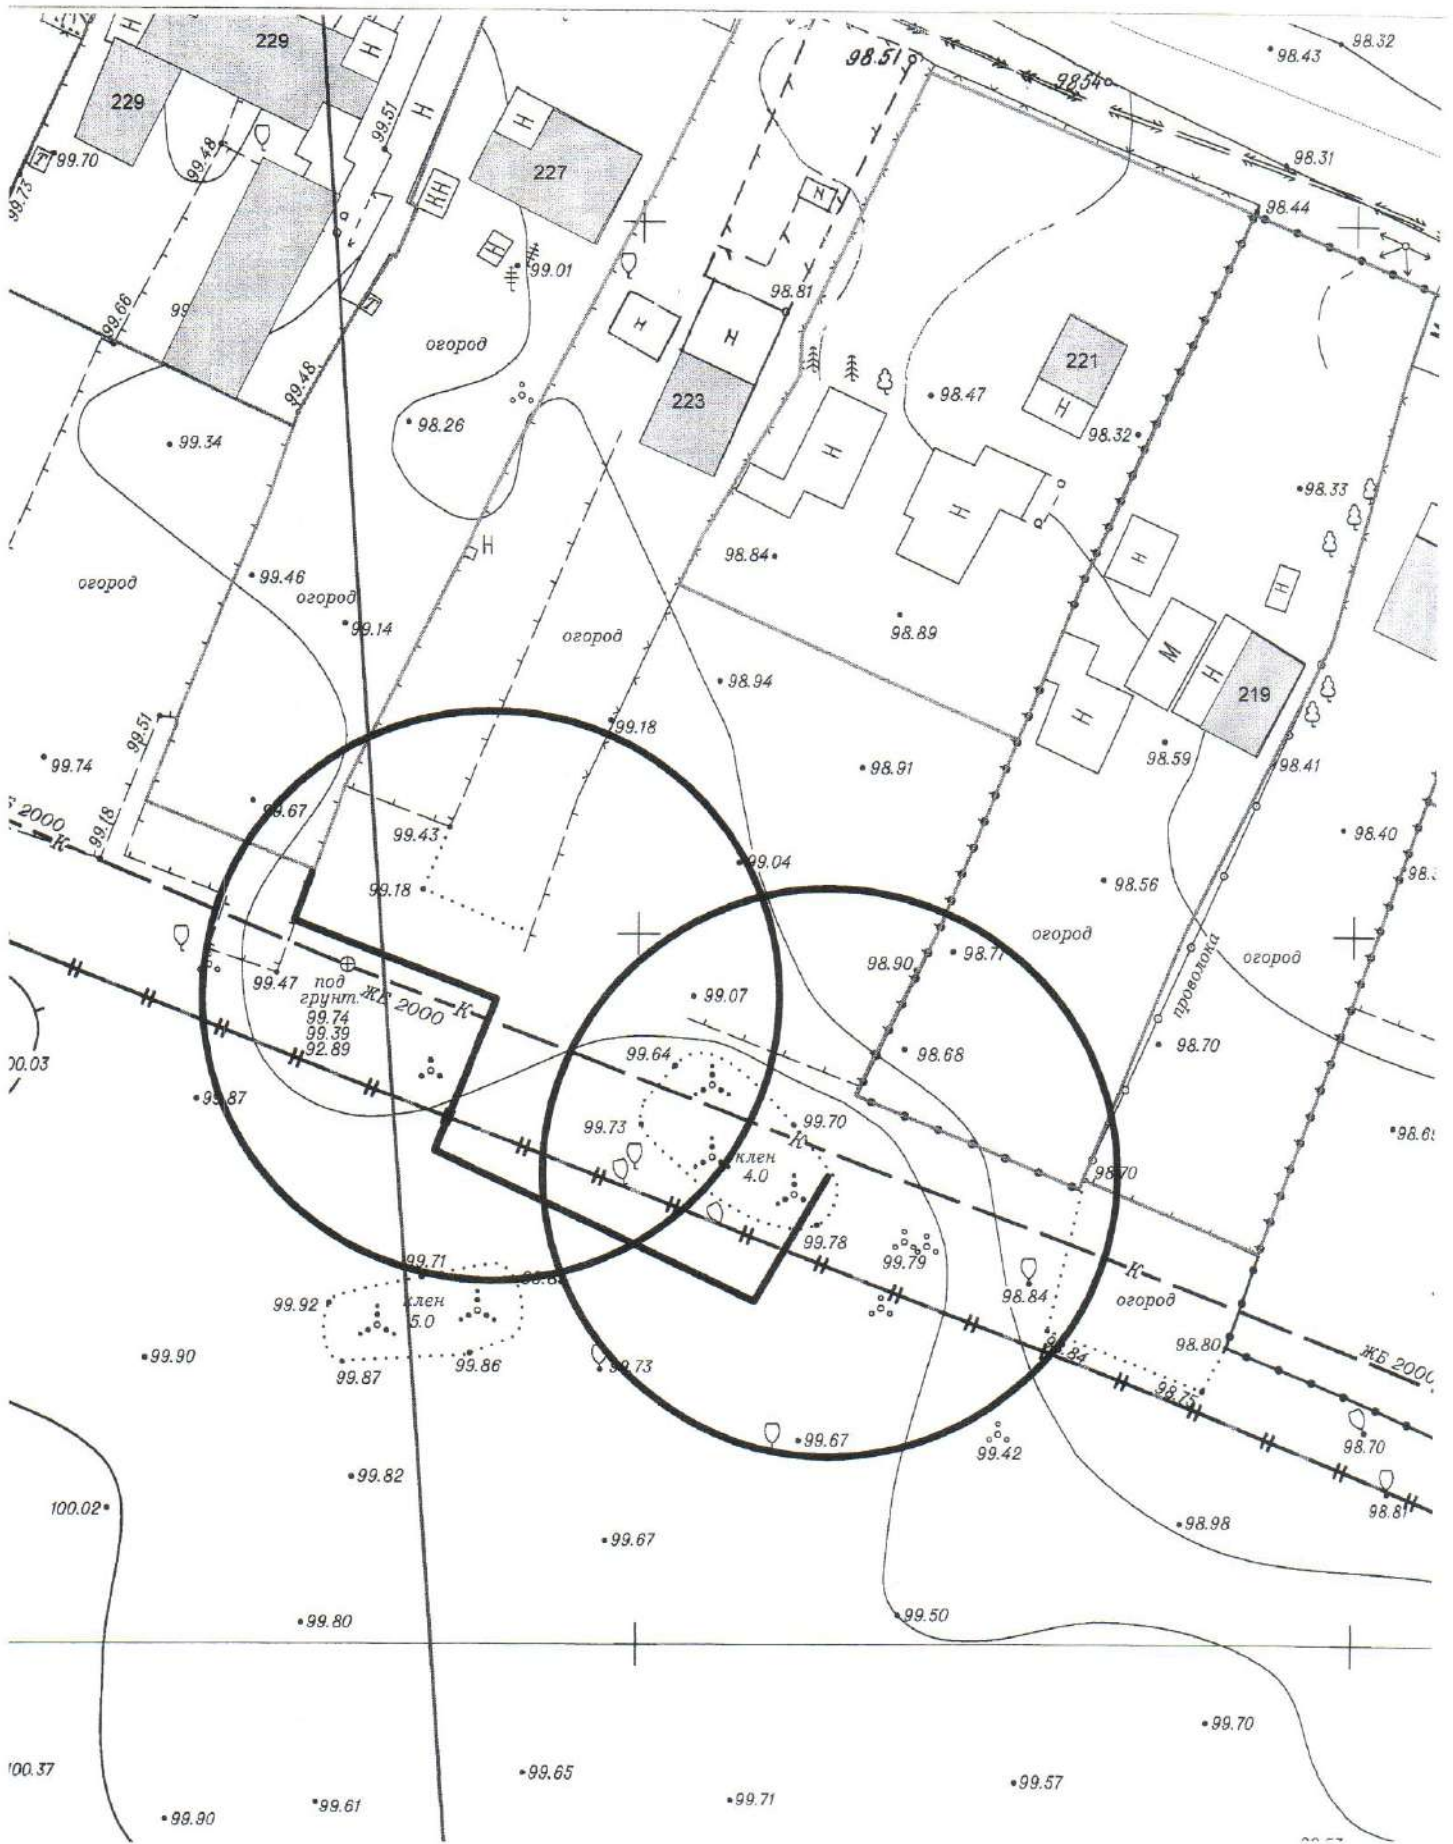

**Карта-схема территории
по адресному ориентиру улица Большевистская, (26в)
на топографическом плане М 1:500**

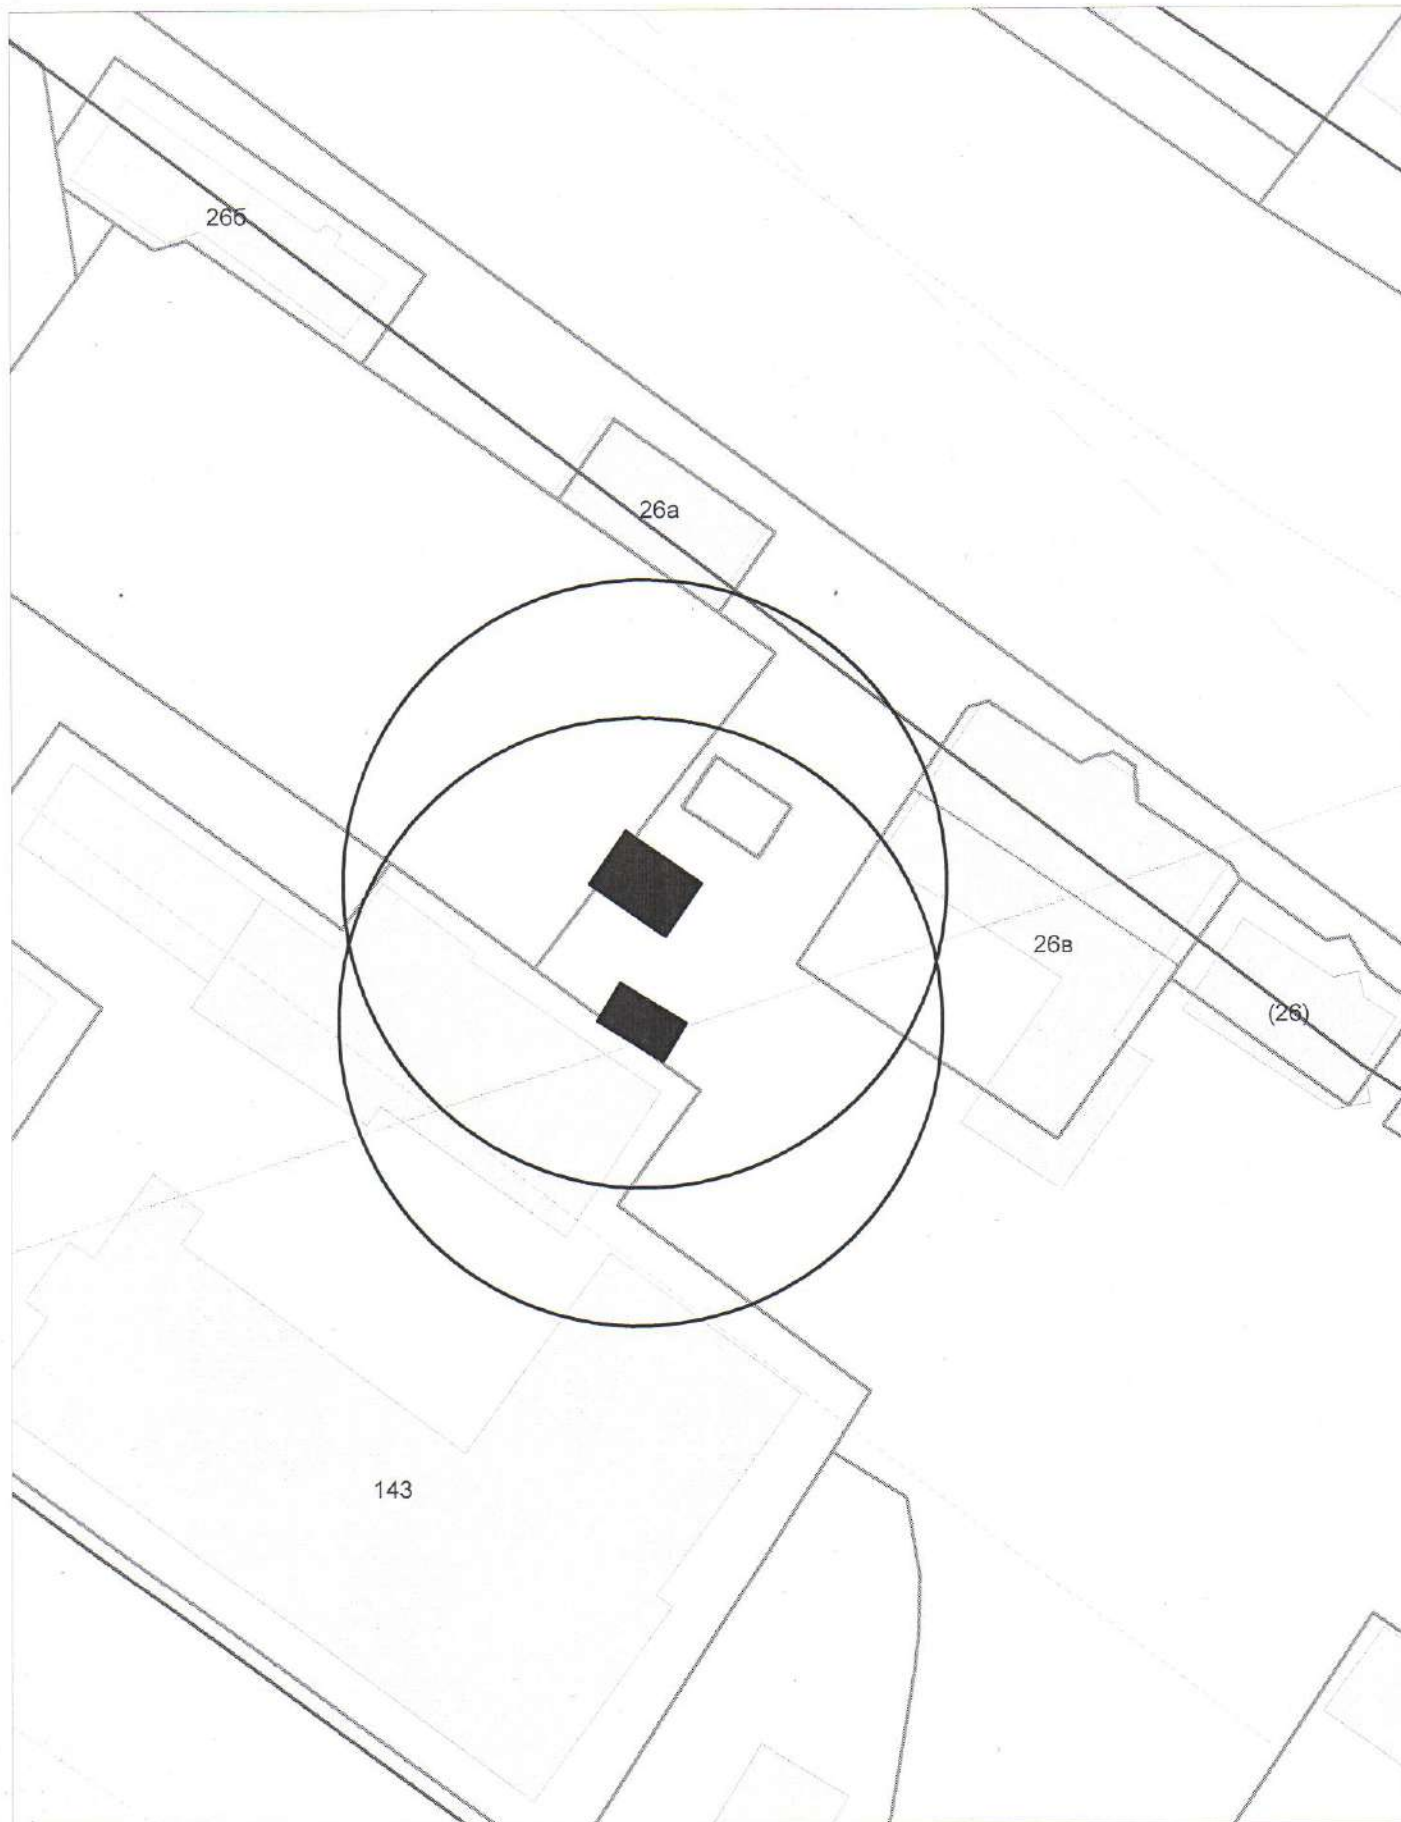

Карта-схема территории
по адресному ориентиру улица Чехова, (92)
на топографическом плане М 1:500

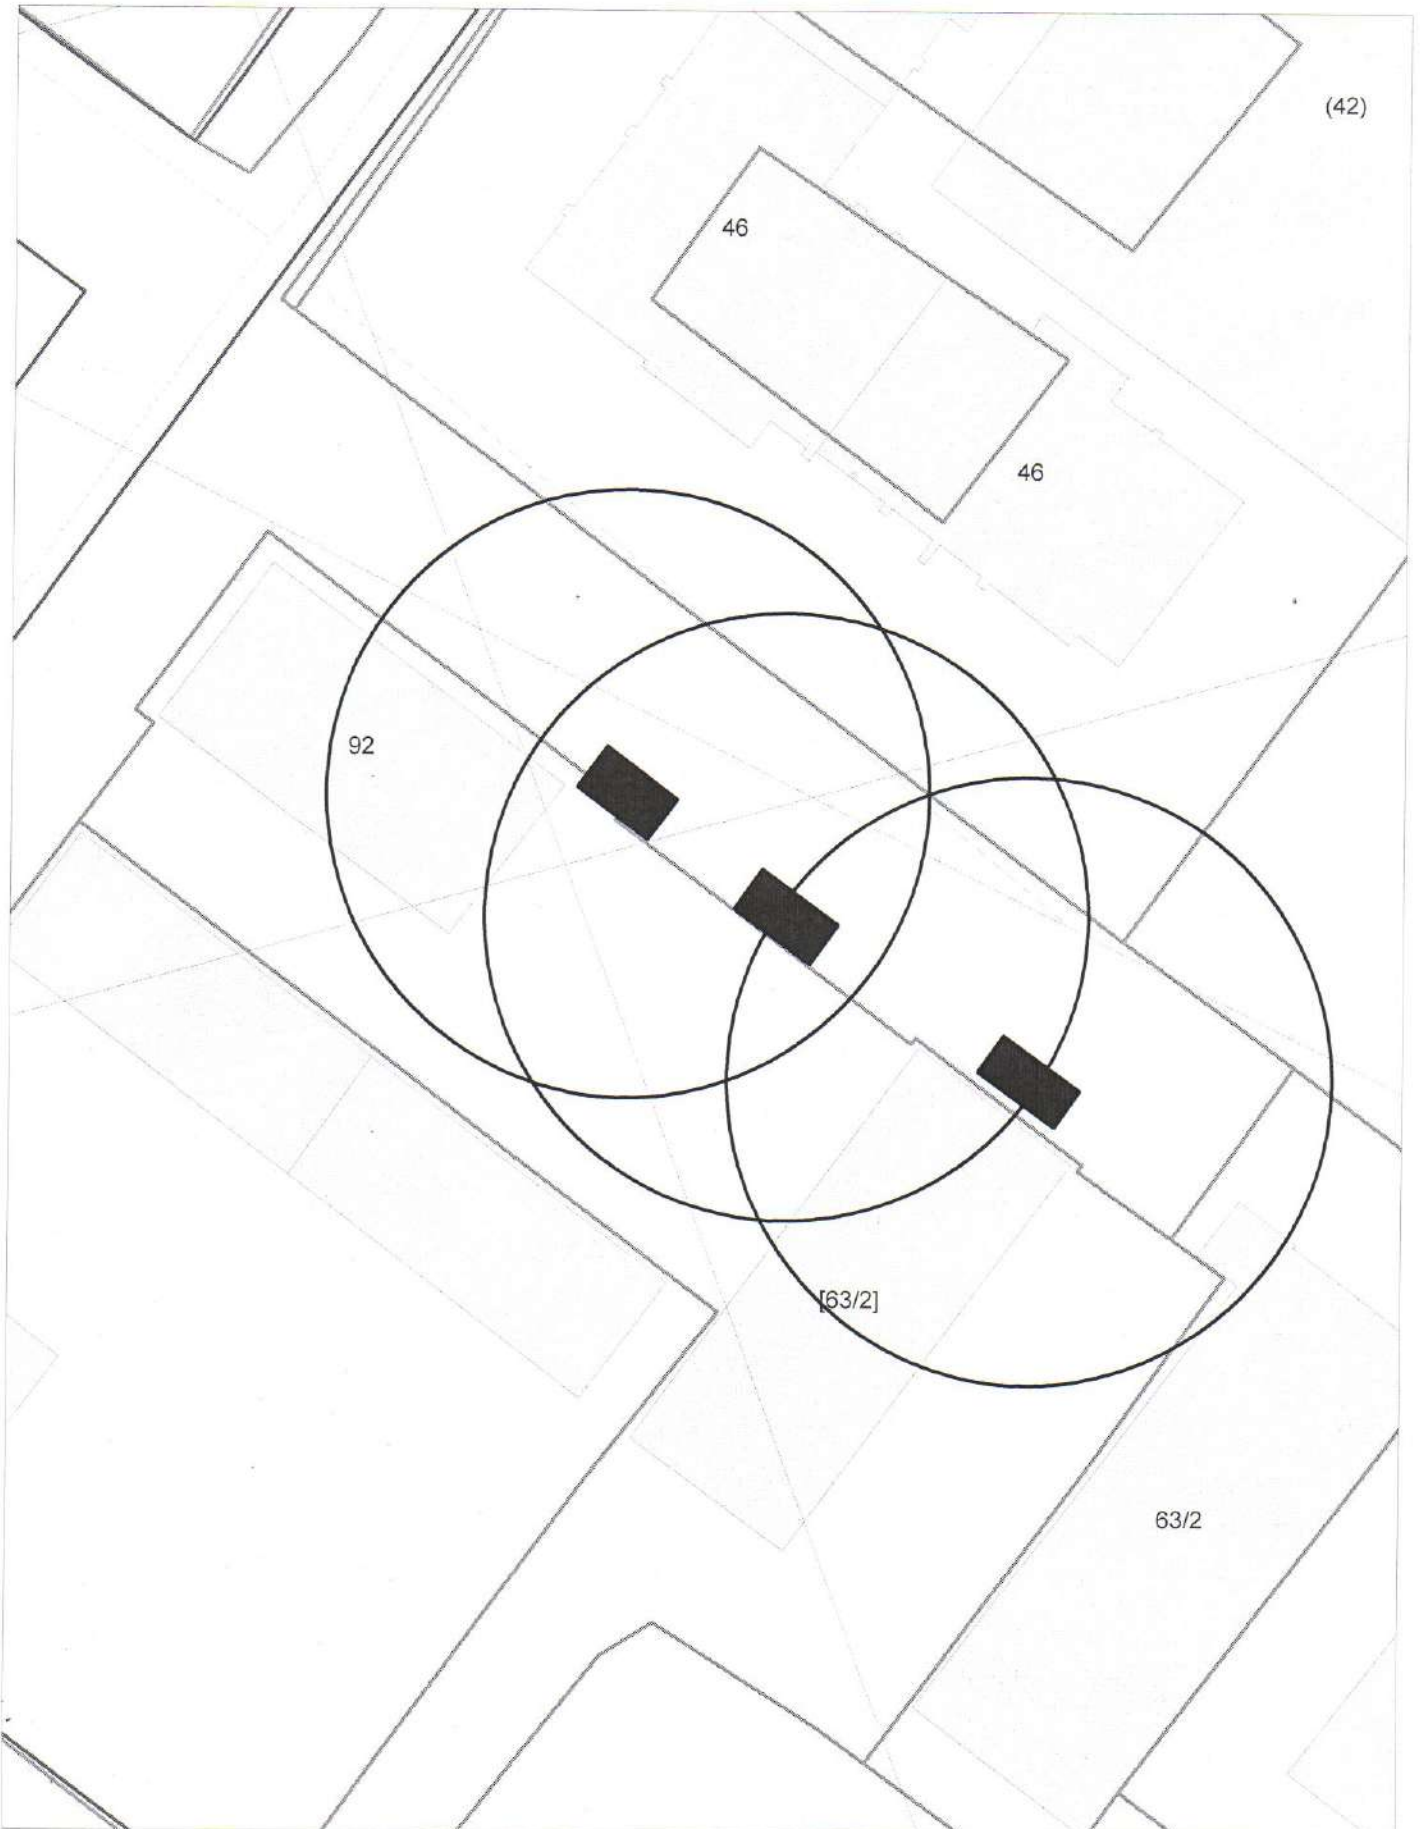

Карта-схема территории по адресному ориентиру:
г. Новосибирск, ул. Черносельская, (14)



**Карта - схема
с адресным ориентиром: ул. Трудовая (1)
на топографическом плане М 1:500**

