


Карта - схема
с адресным ориентиром: ул. Есенина, (7а)
на топографическом плане М 1:500

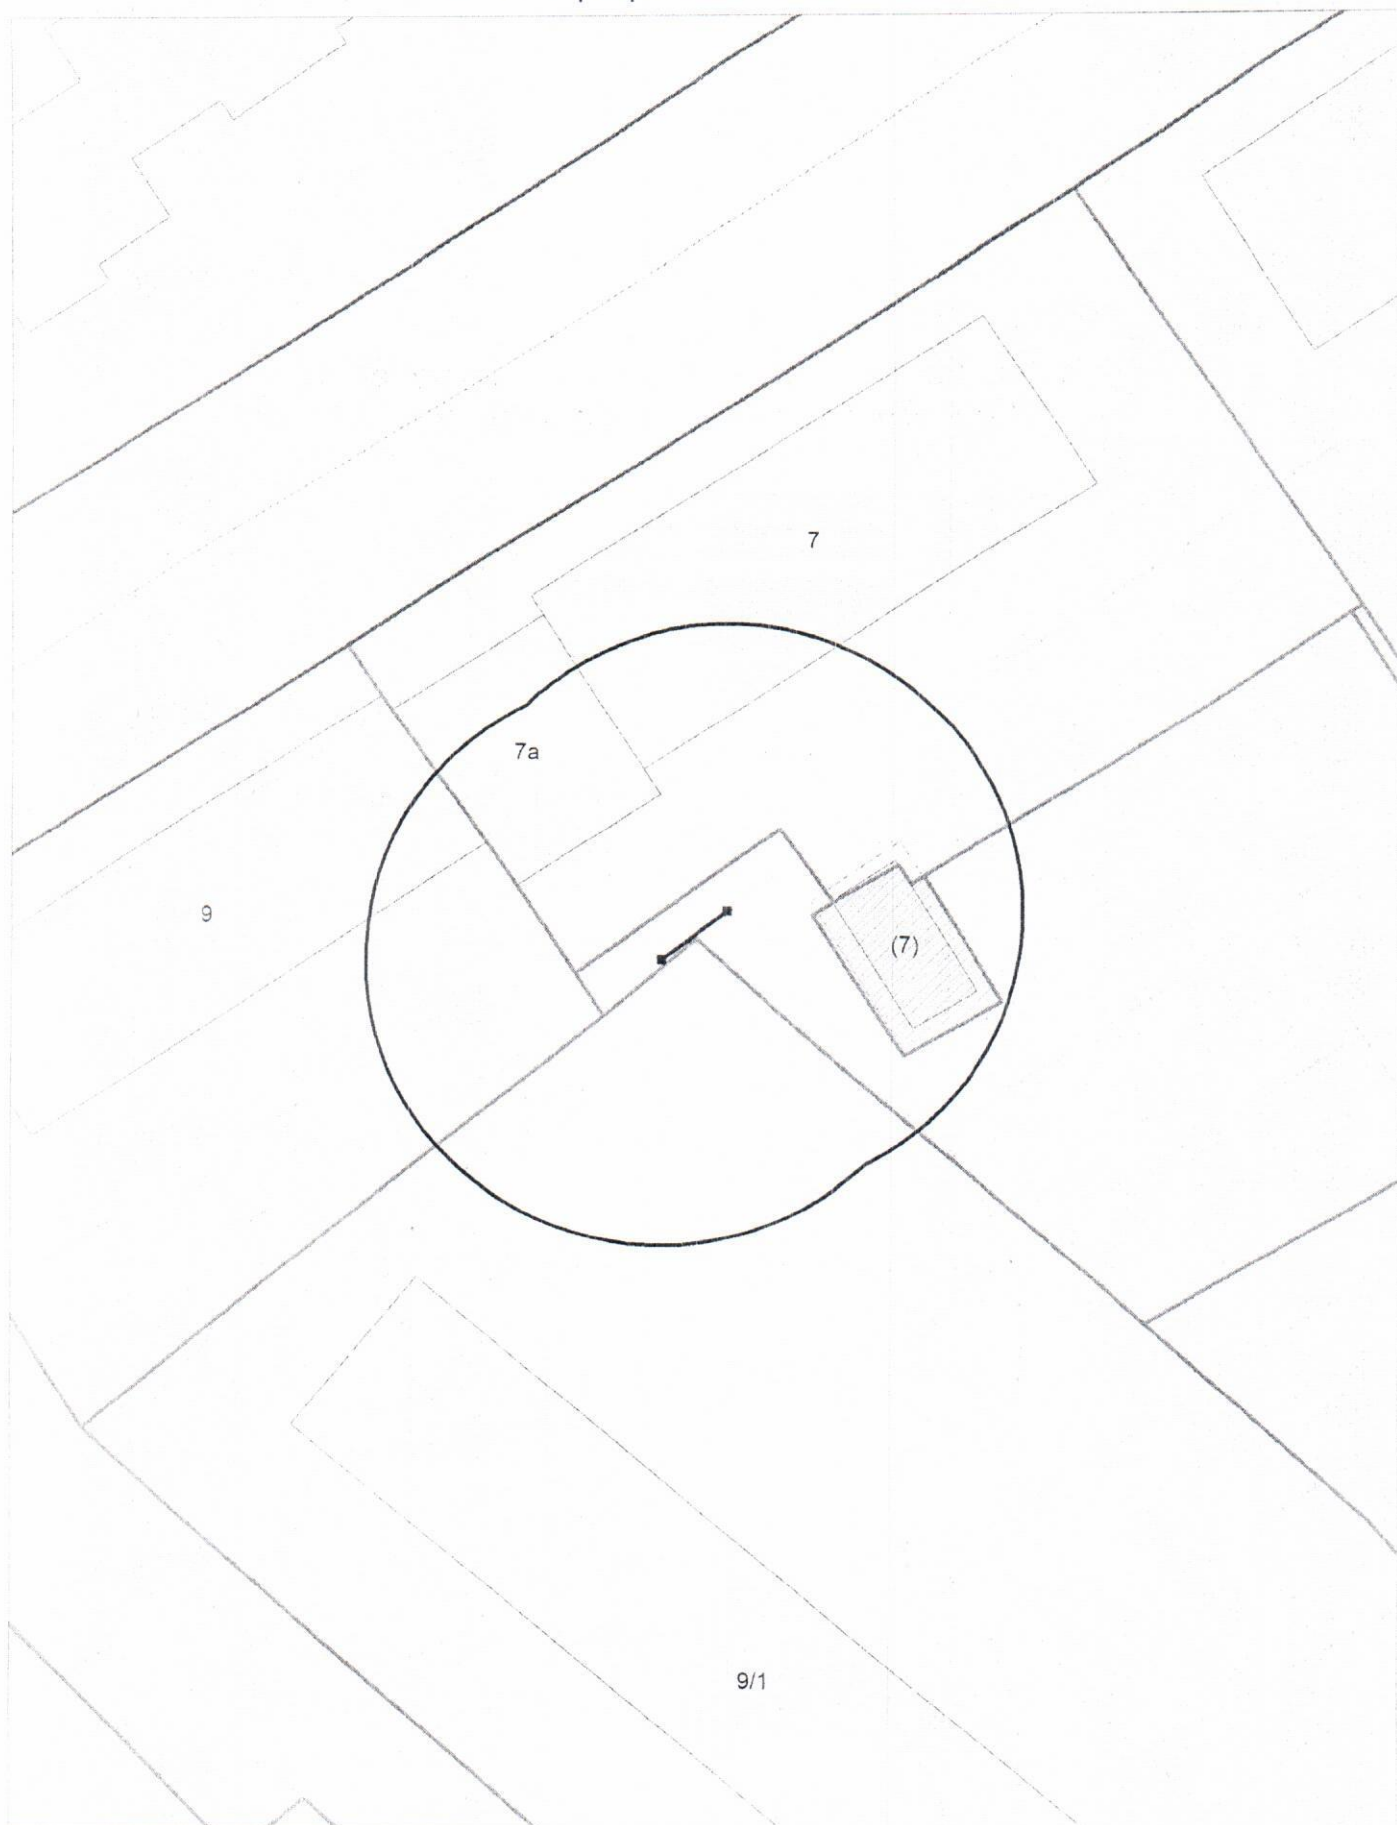

Карта - схема
с адресным ориентиром: ул. Есенина, (7а)
на топографическом плане М 1:500

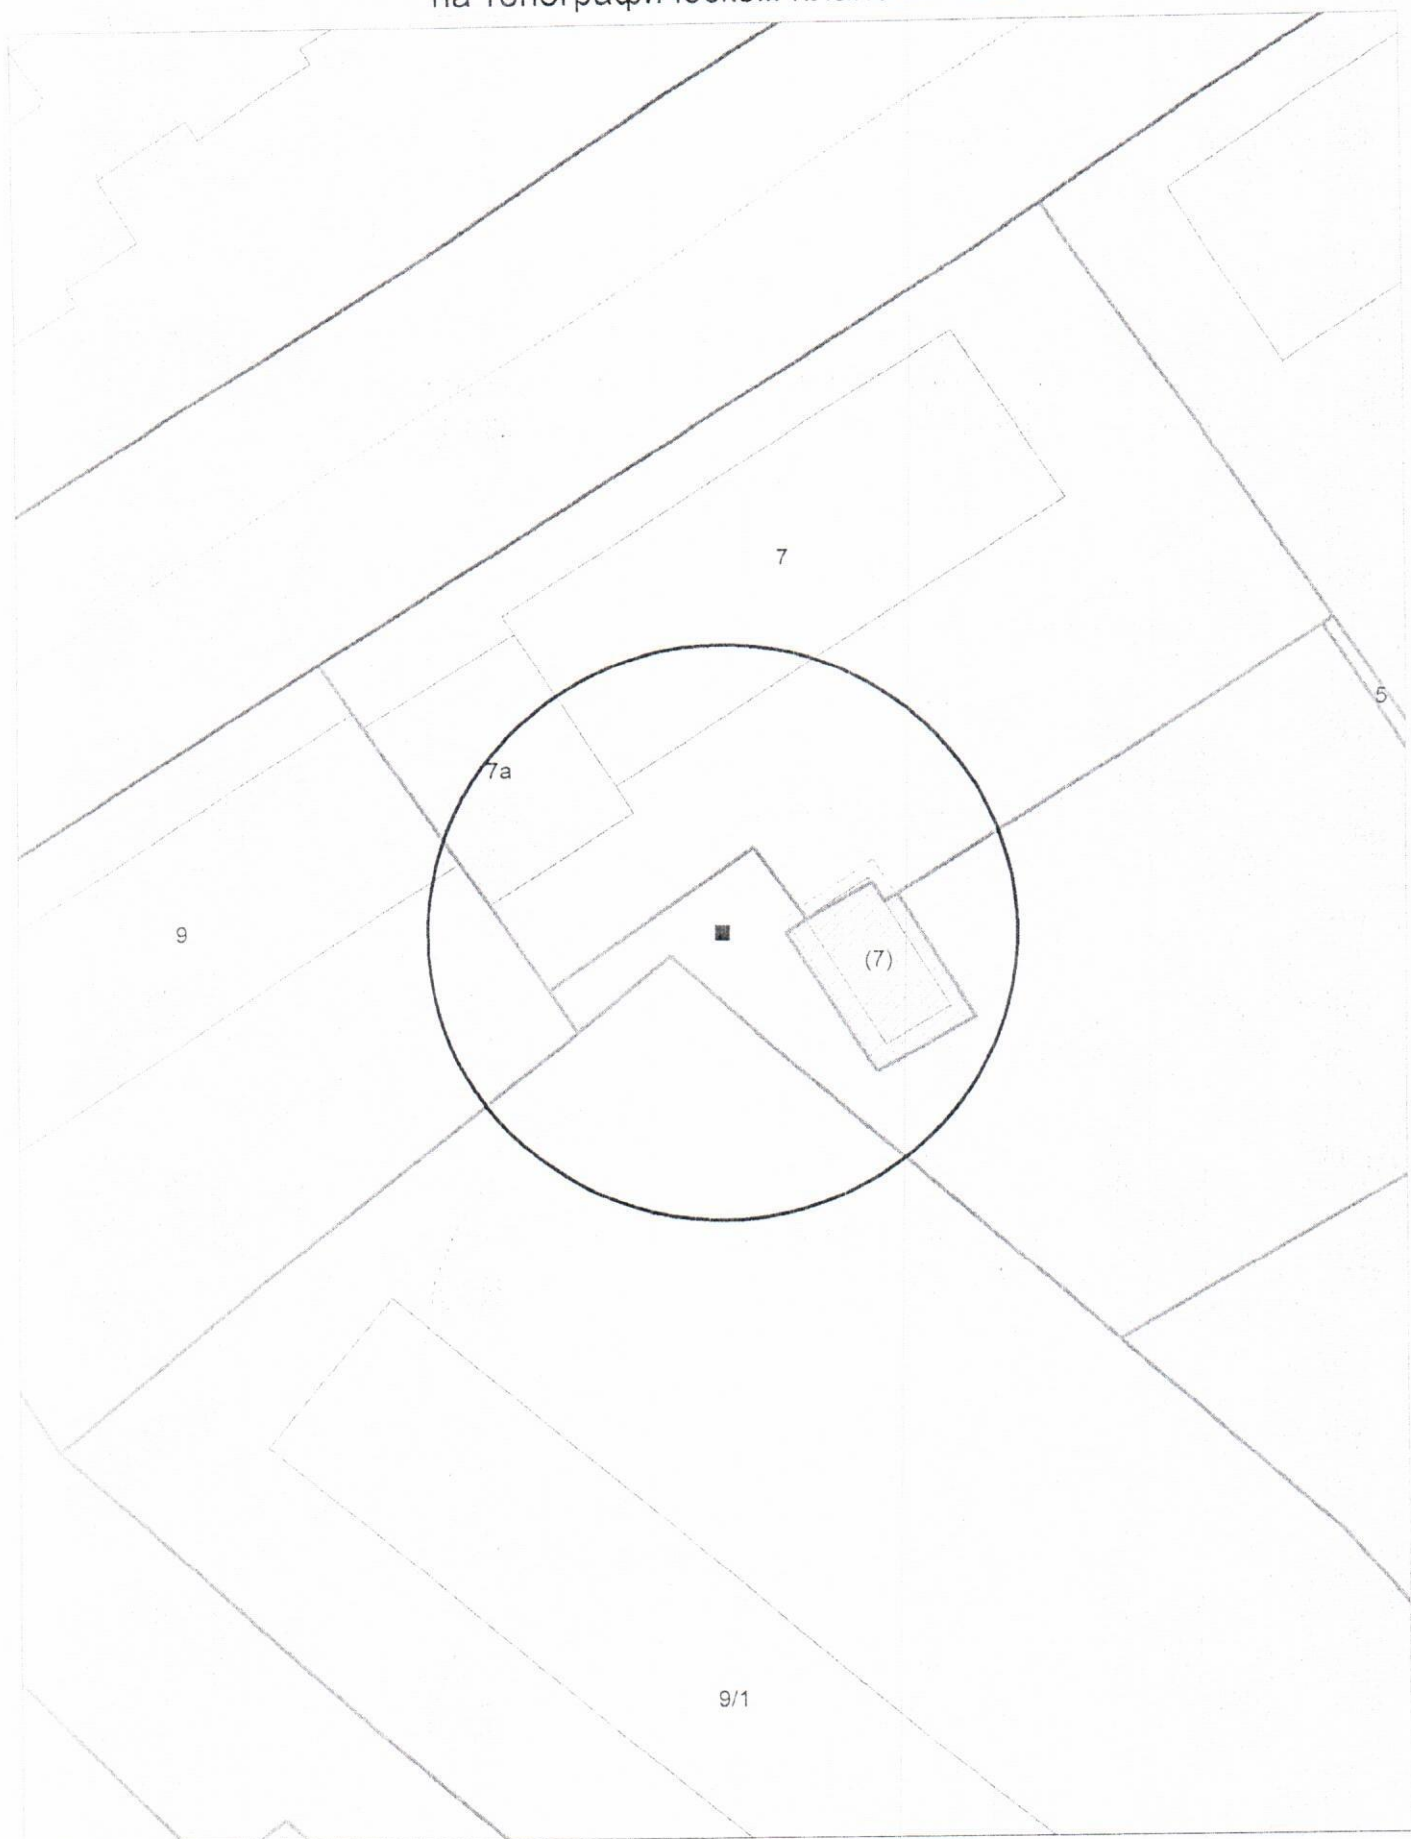


Схема территории по адресу: пр. Дзержинского, (26)
в масштабе 1:500


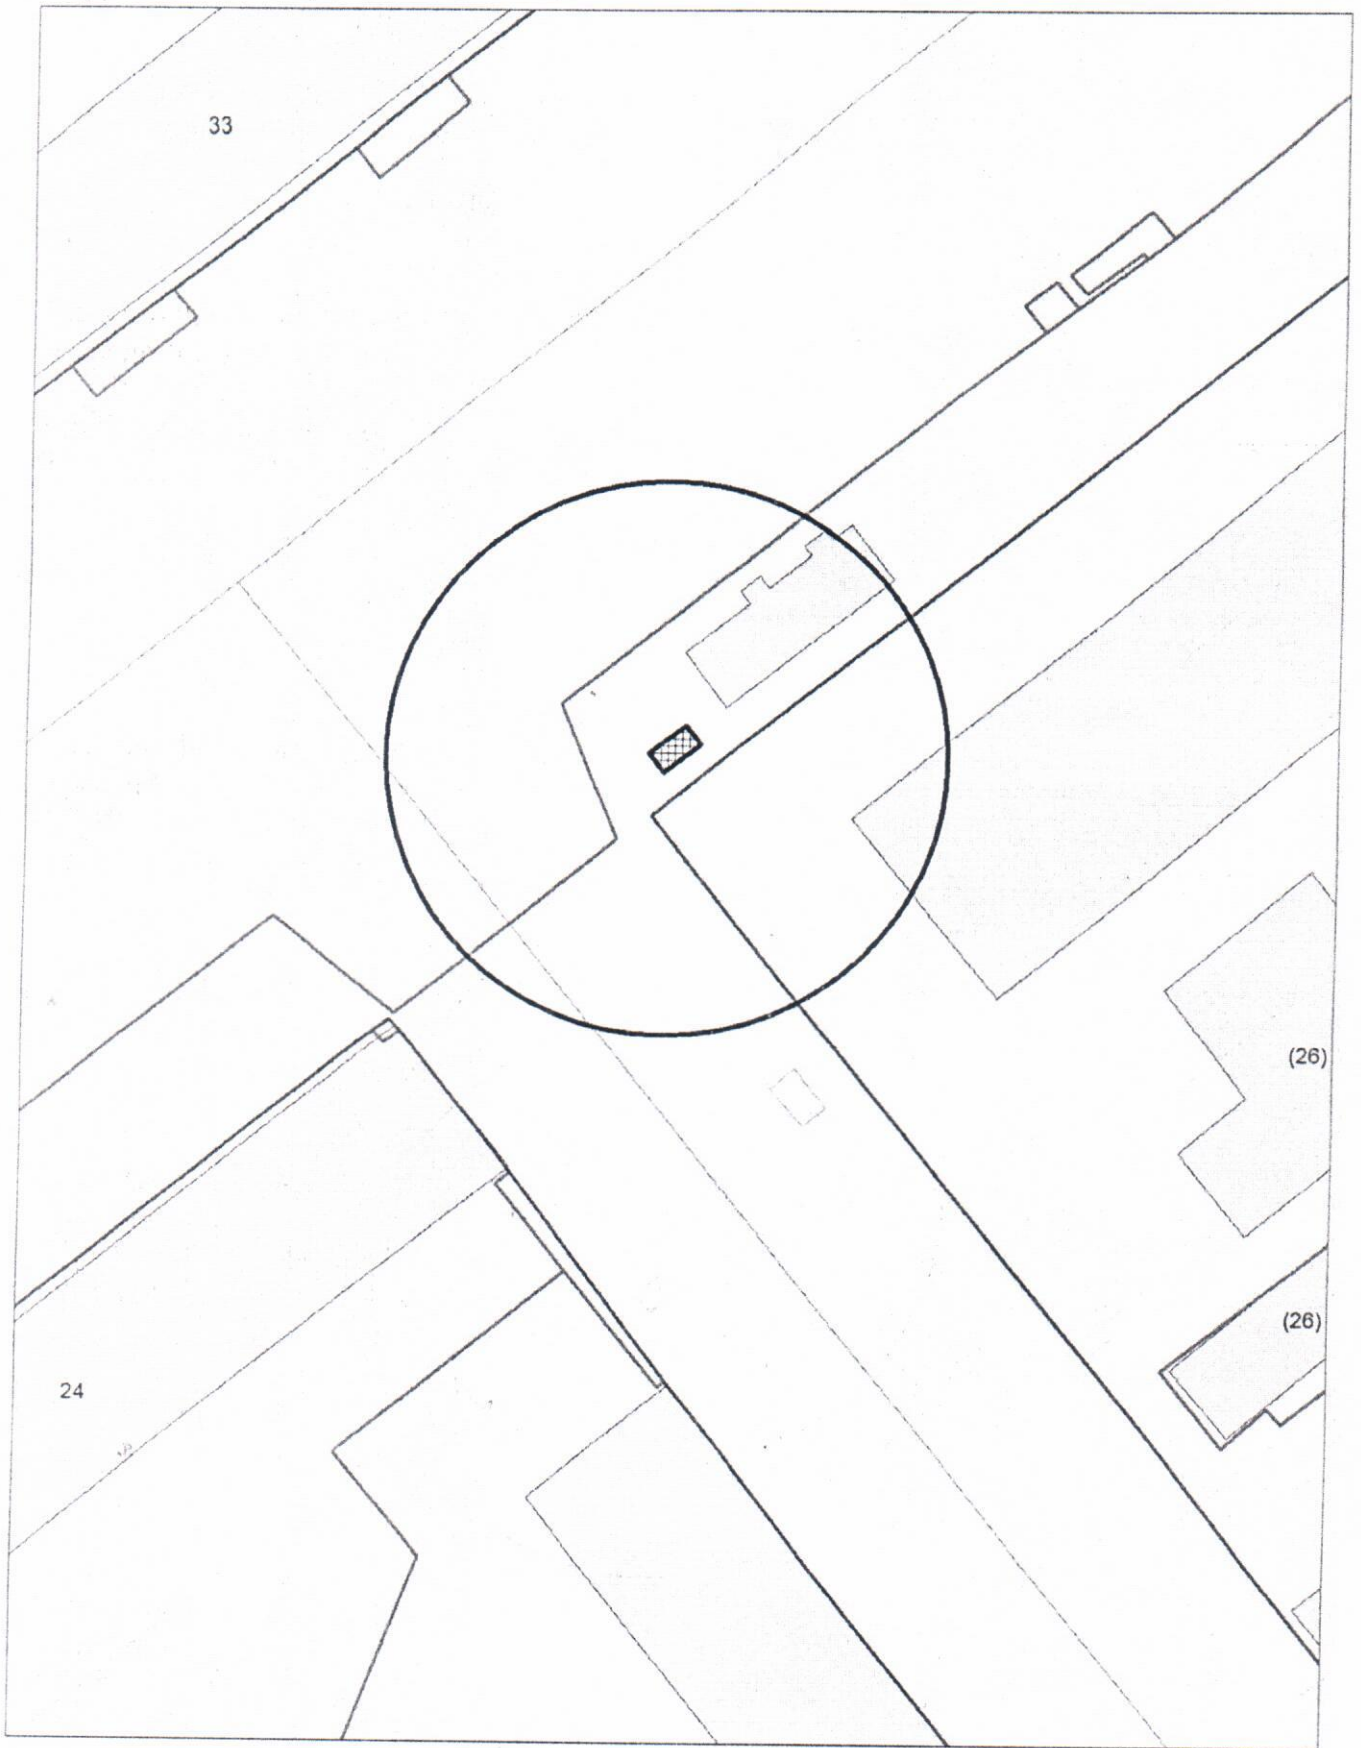


Схема территории по адресу: ул. Есенина, (12)
в масштабе 1:500




Карта-схема территории

по адресному ориентиру: 7-й Порт-Артурский пер. д. (78)
на топографическом плане М 1:500

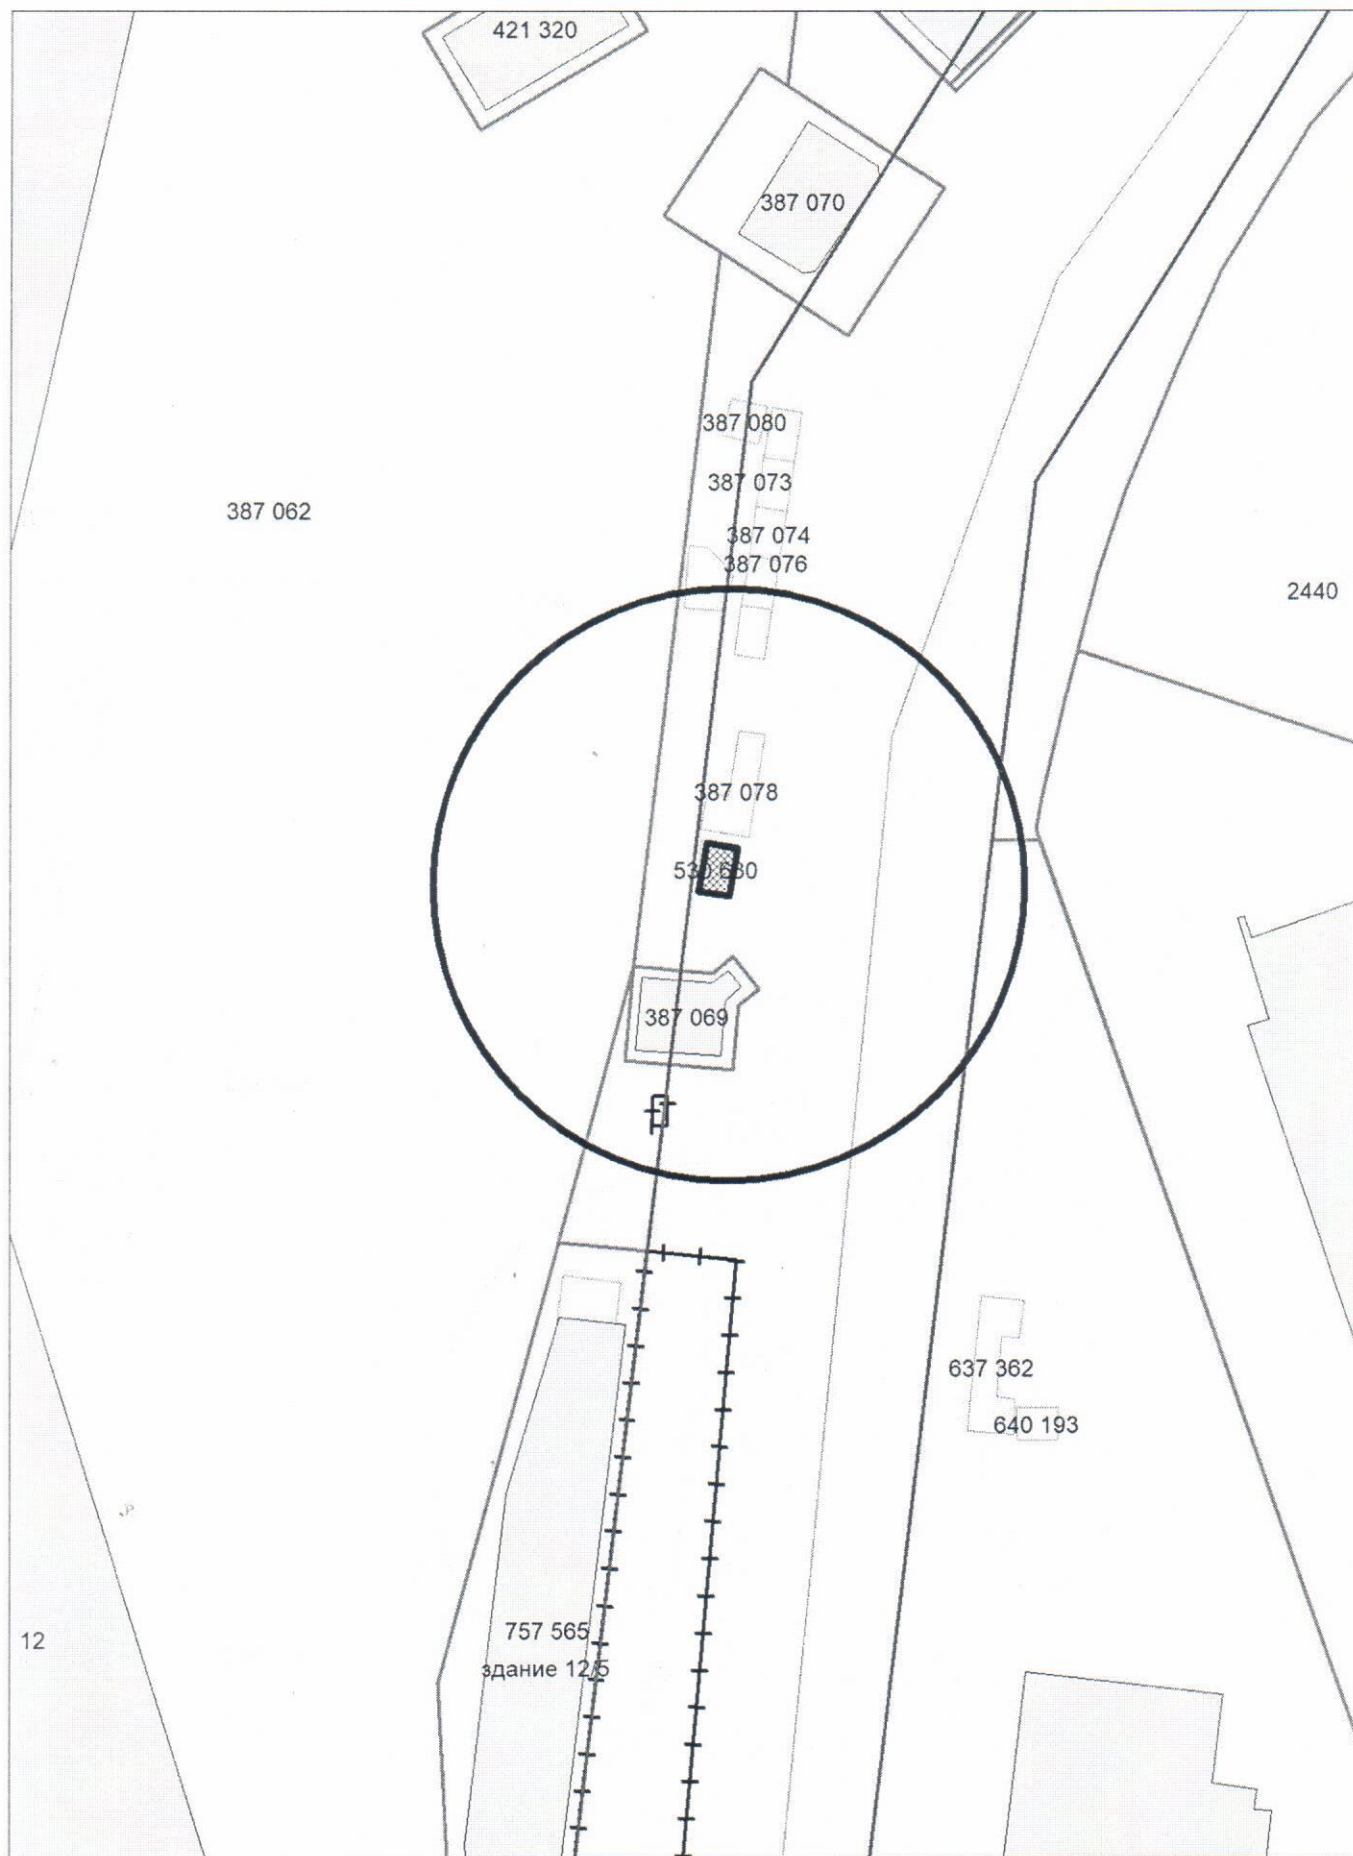


Карта-схема территории

по адресному ориентиру: 9-й Порт-Артурский пер. д. (38)
на топографическом плане М 1:500

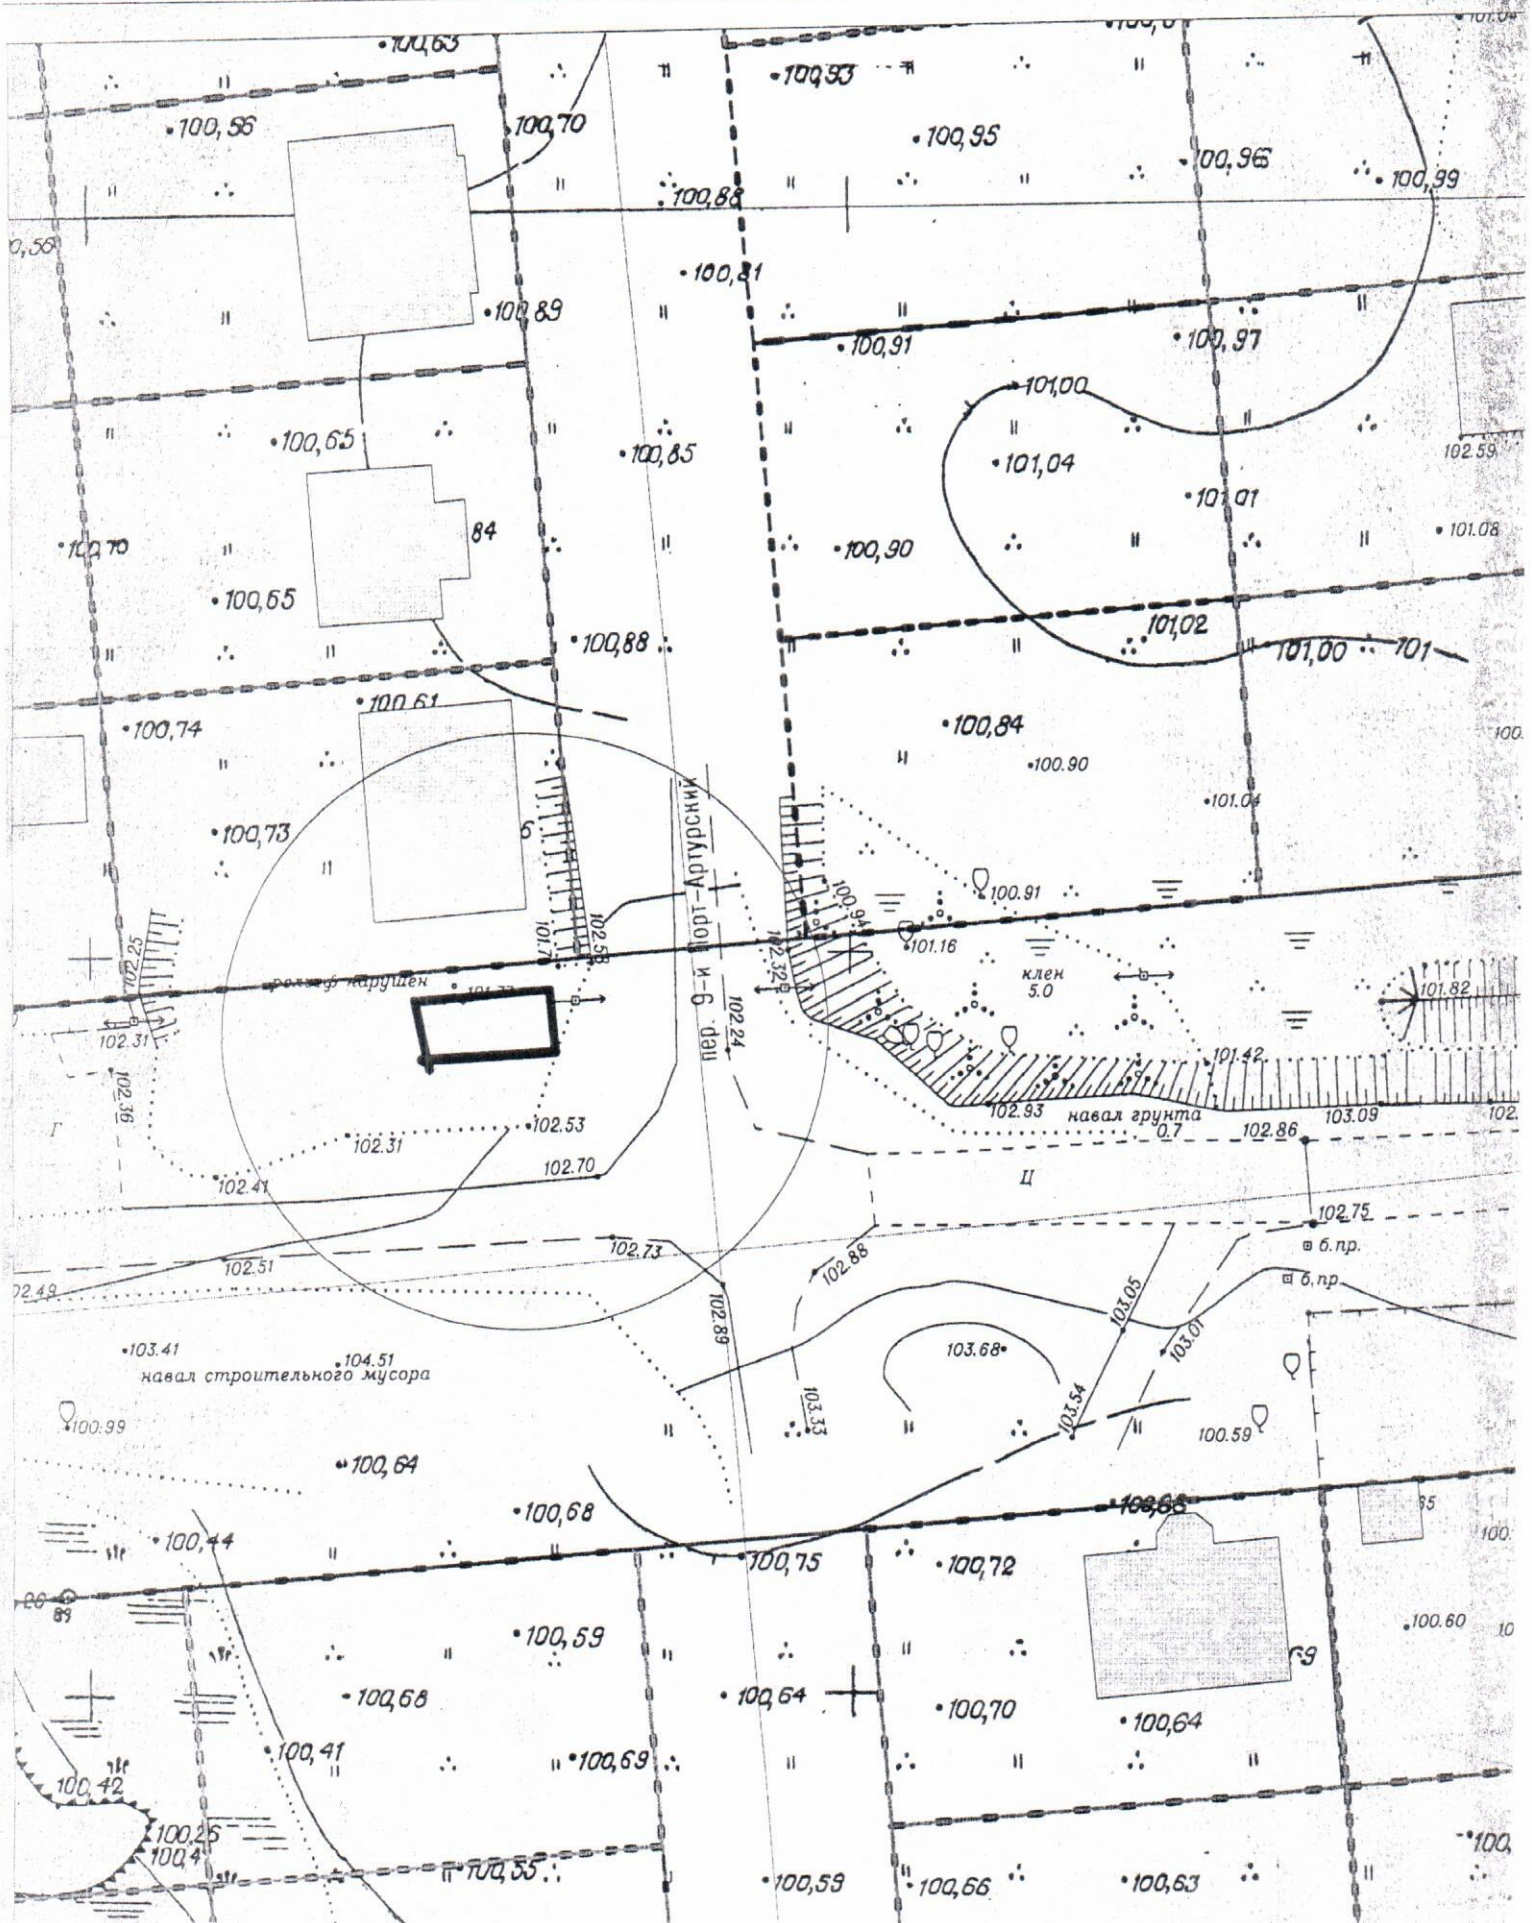


Карта-схема территории

по адресному ориентиру: ул. Титова (184 кл)
на топографическом плане М 1:500

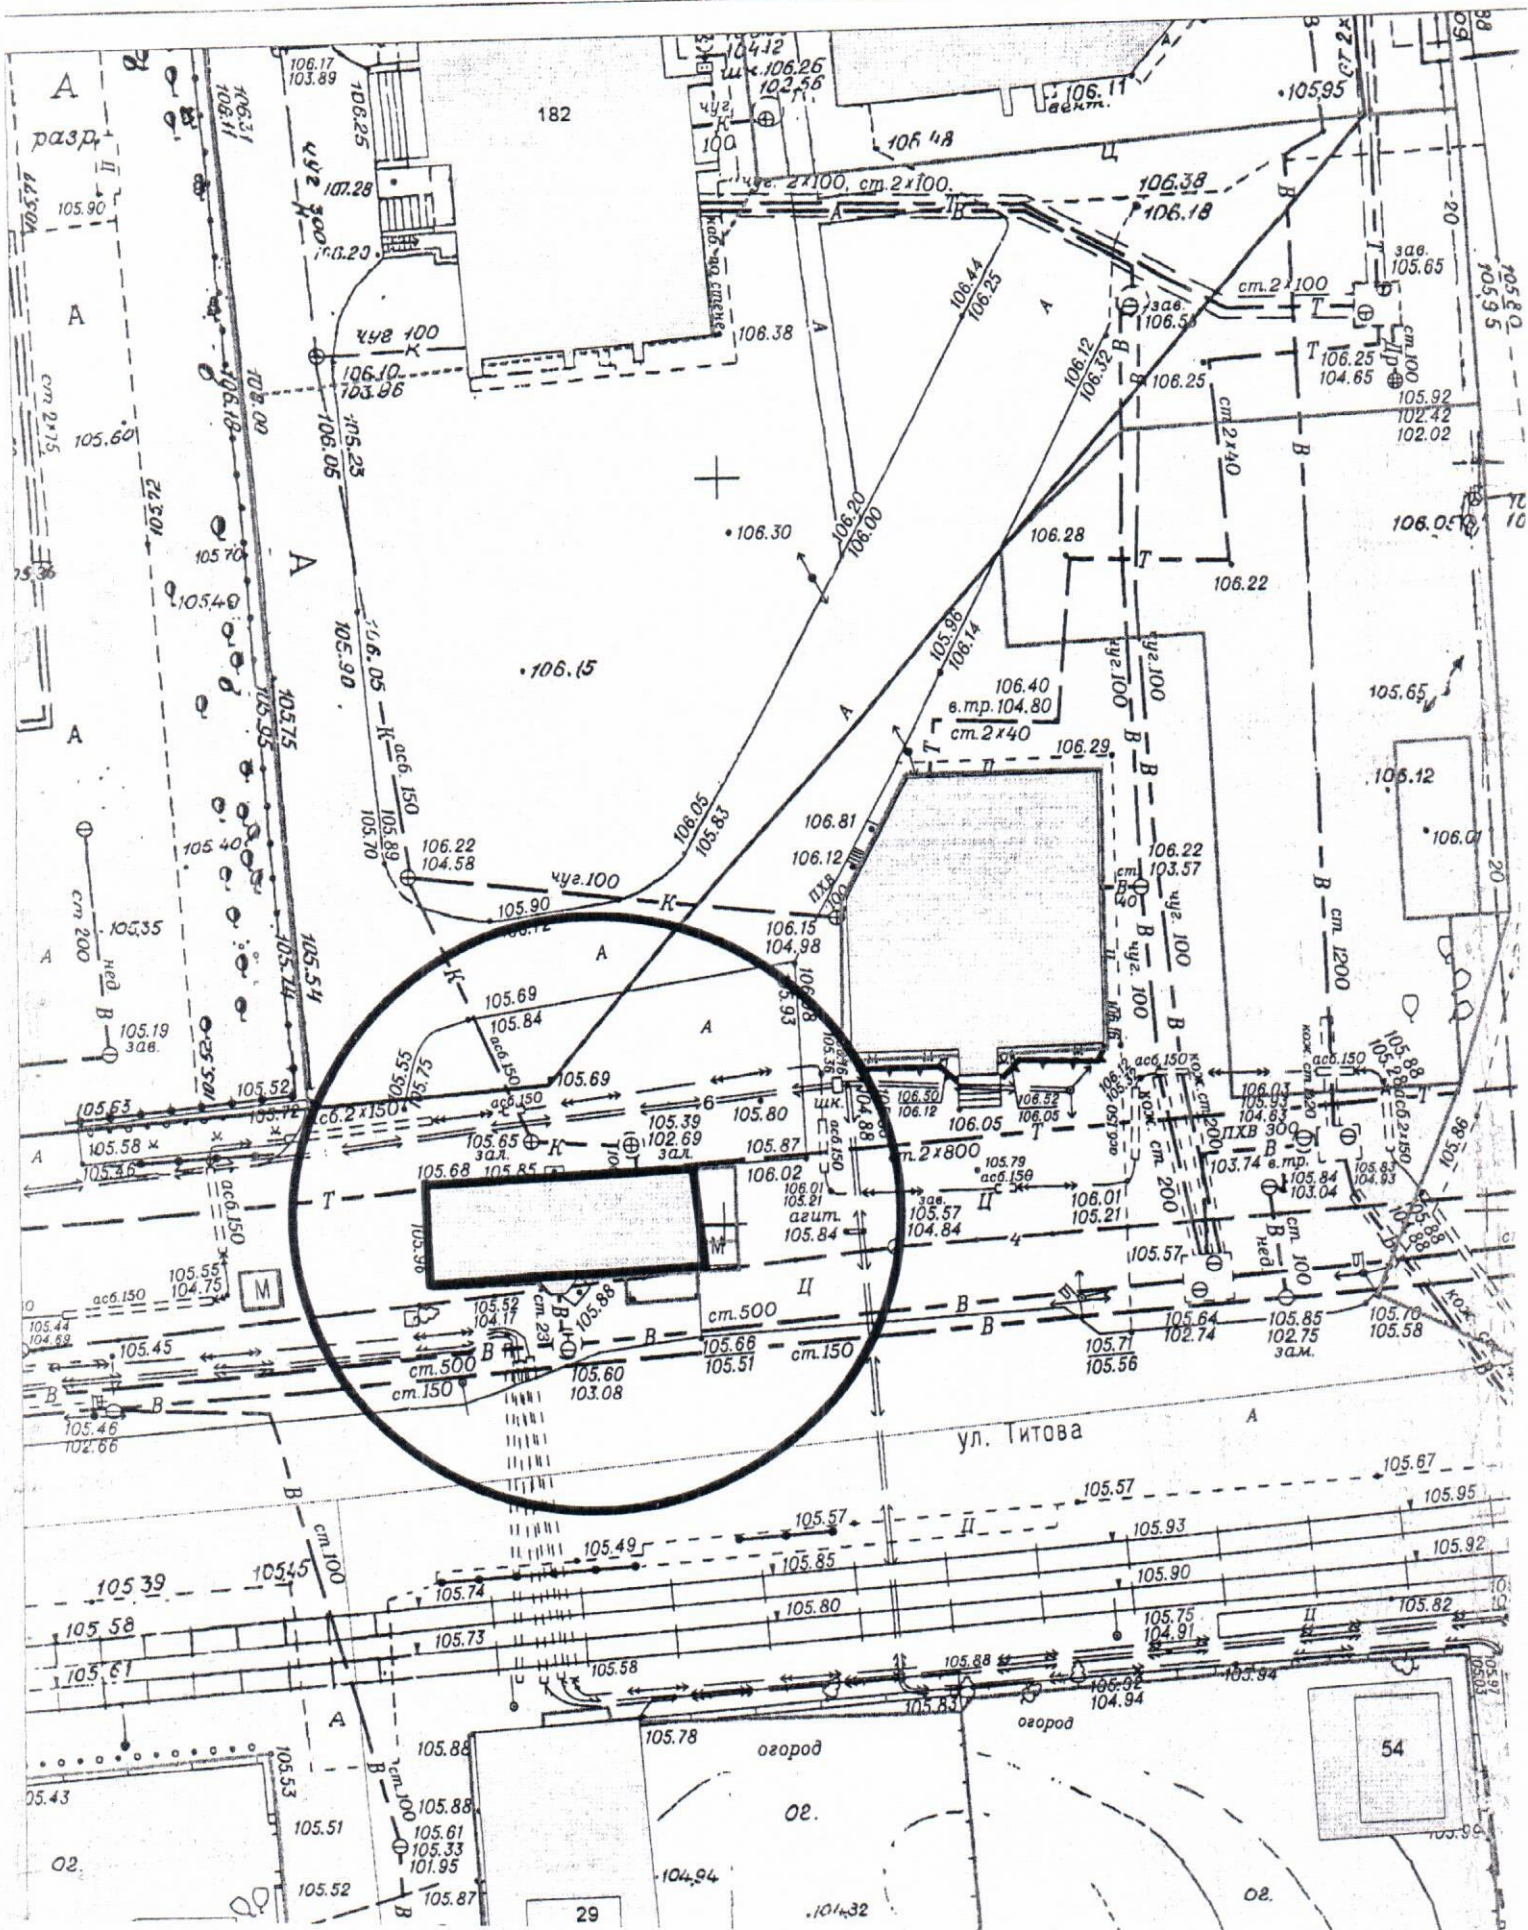


Карта-схема территории

по адресному ориентиру: 11 пер. Порт-Артурский (66)
на топографическом плане М 1:500

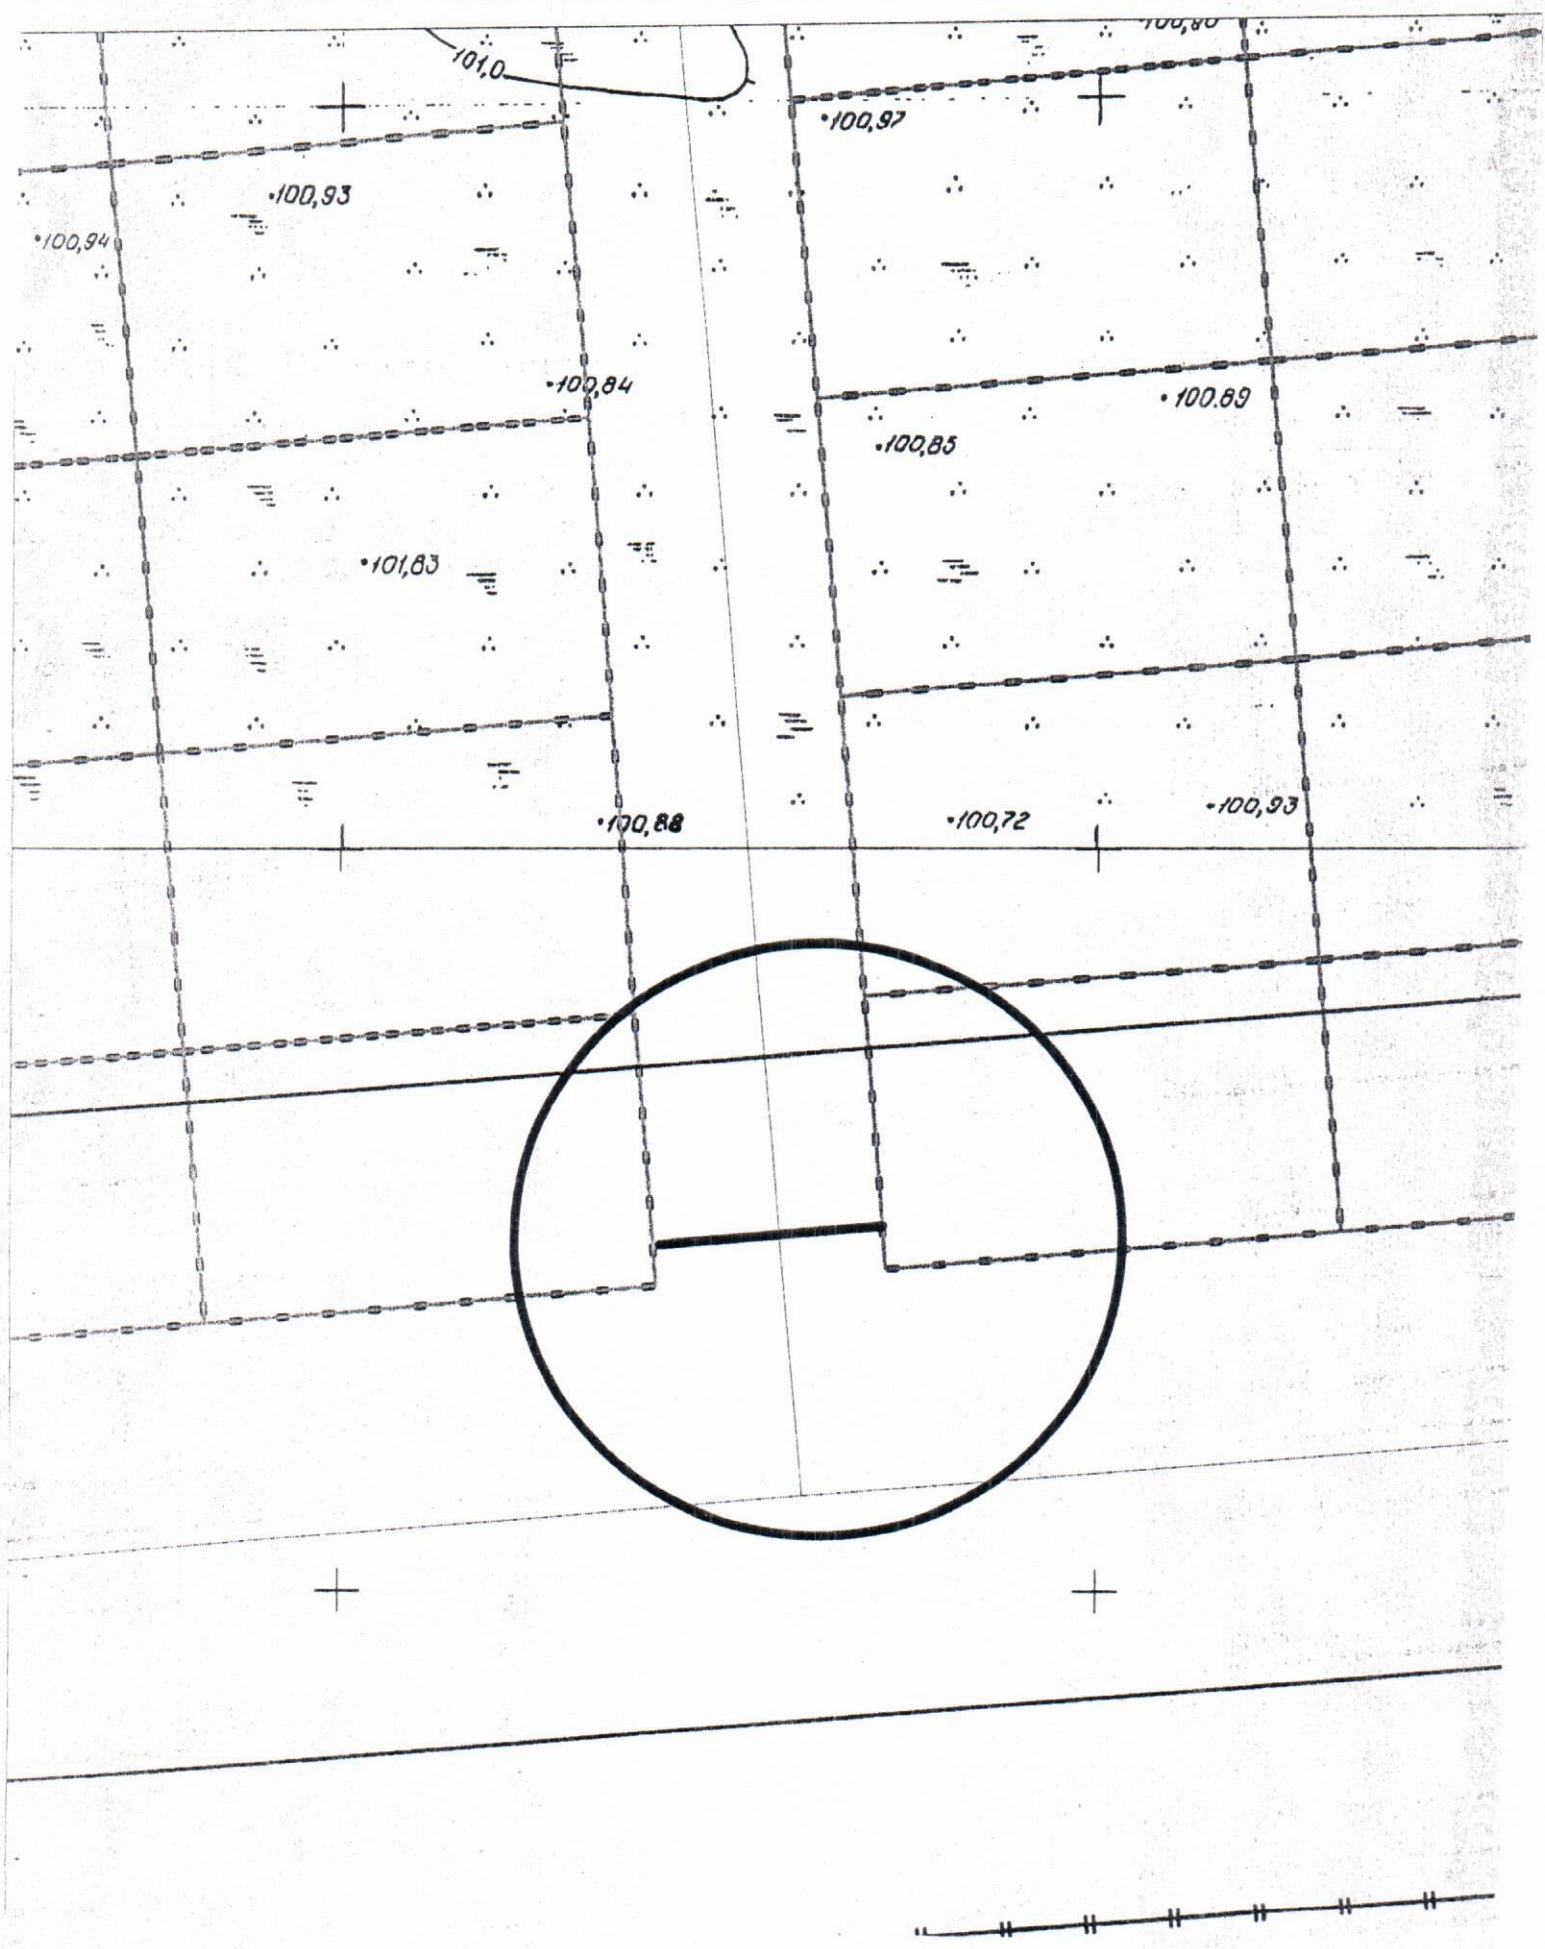


Карта-схема территории к акту о выявлении
самовольного нестационарного объекта от 27.03.2024
по адресному ориентиру: ул. Титова, (12)

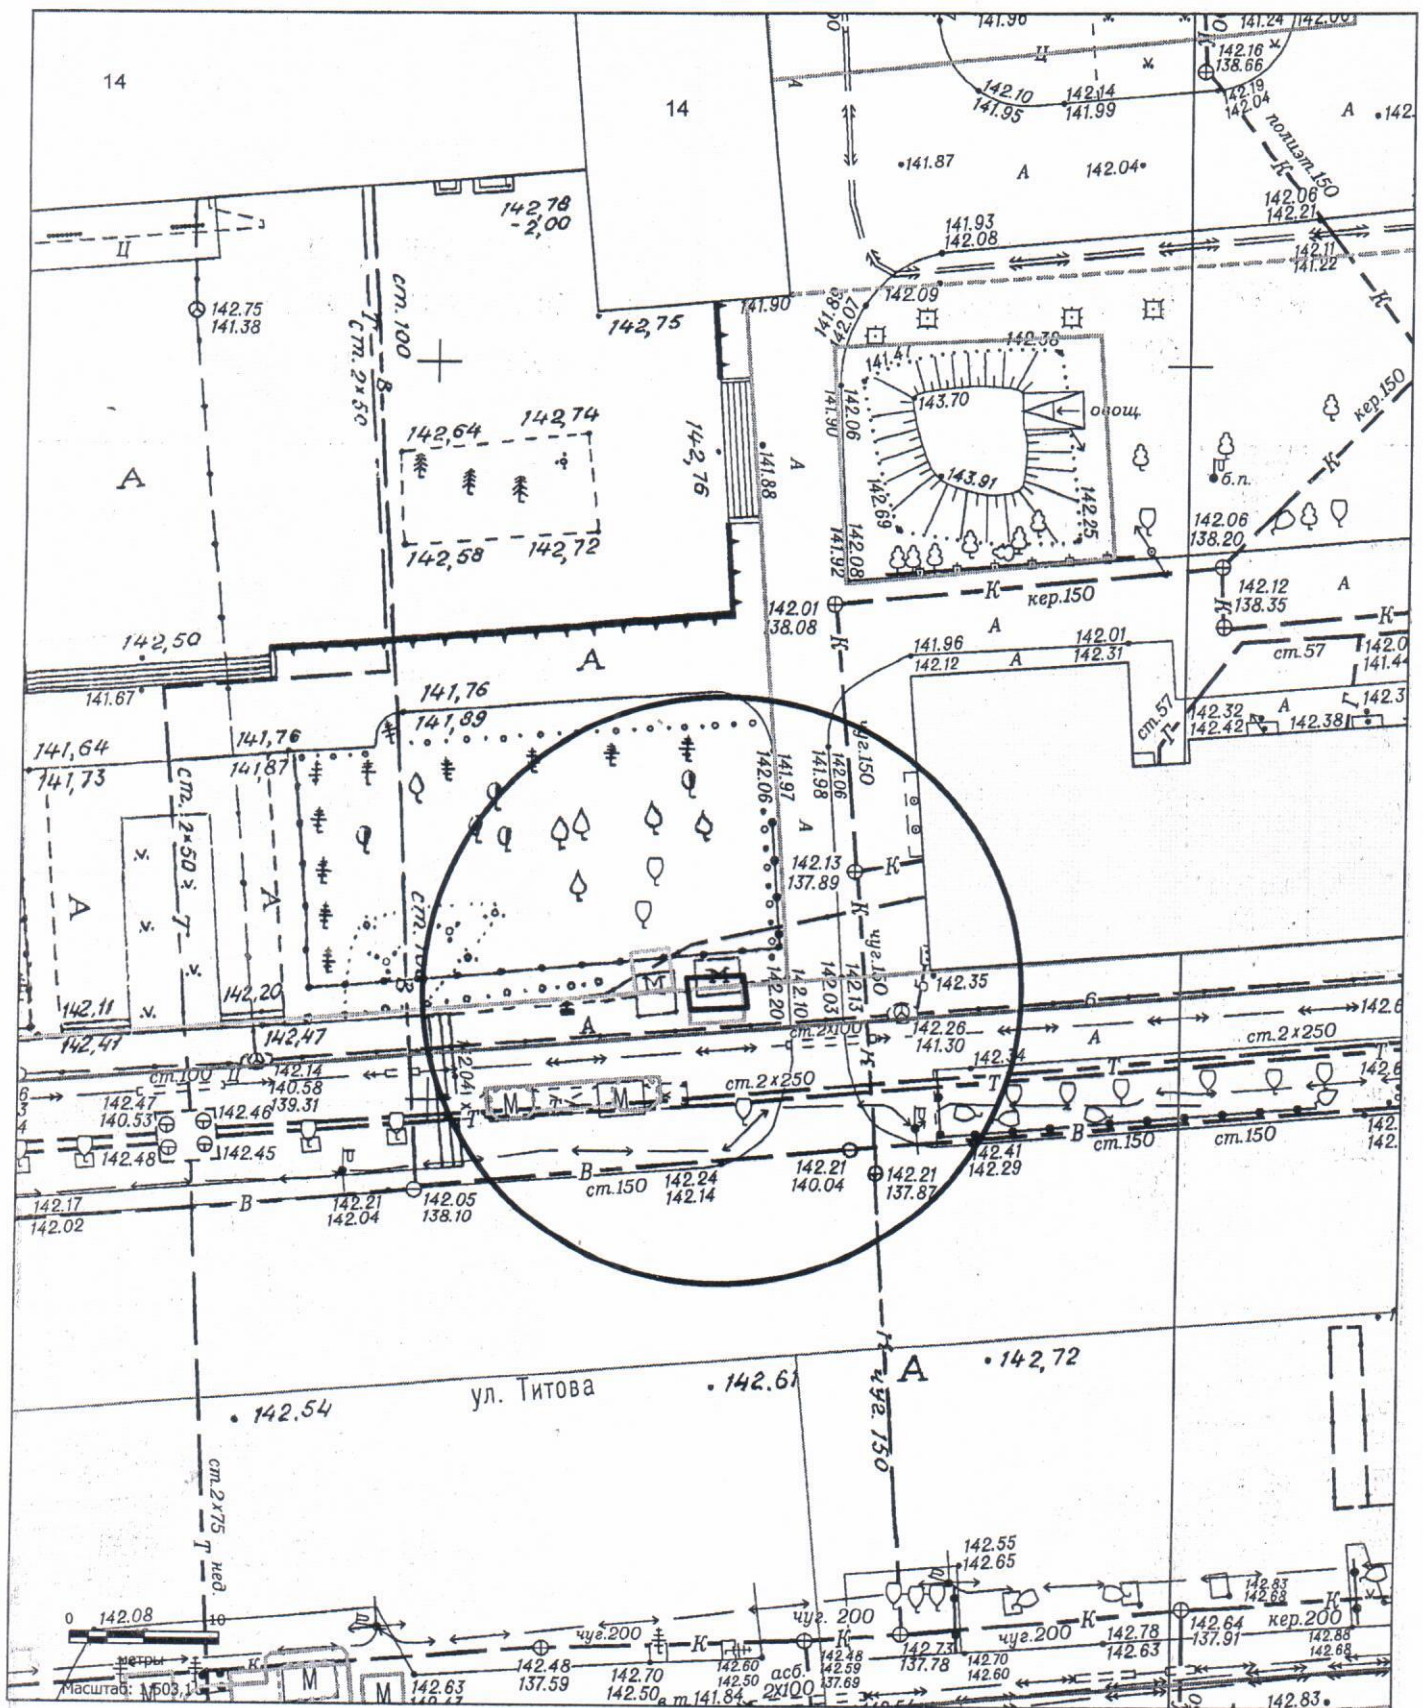


Масштаб 1:500


Карта-схема территории
по адресному ориентиру ул. Федосеева, 38
на топографическом плане М 1:500

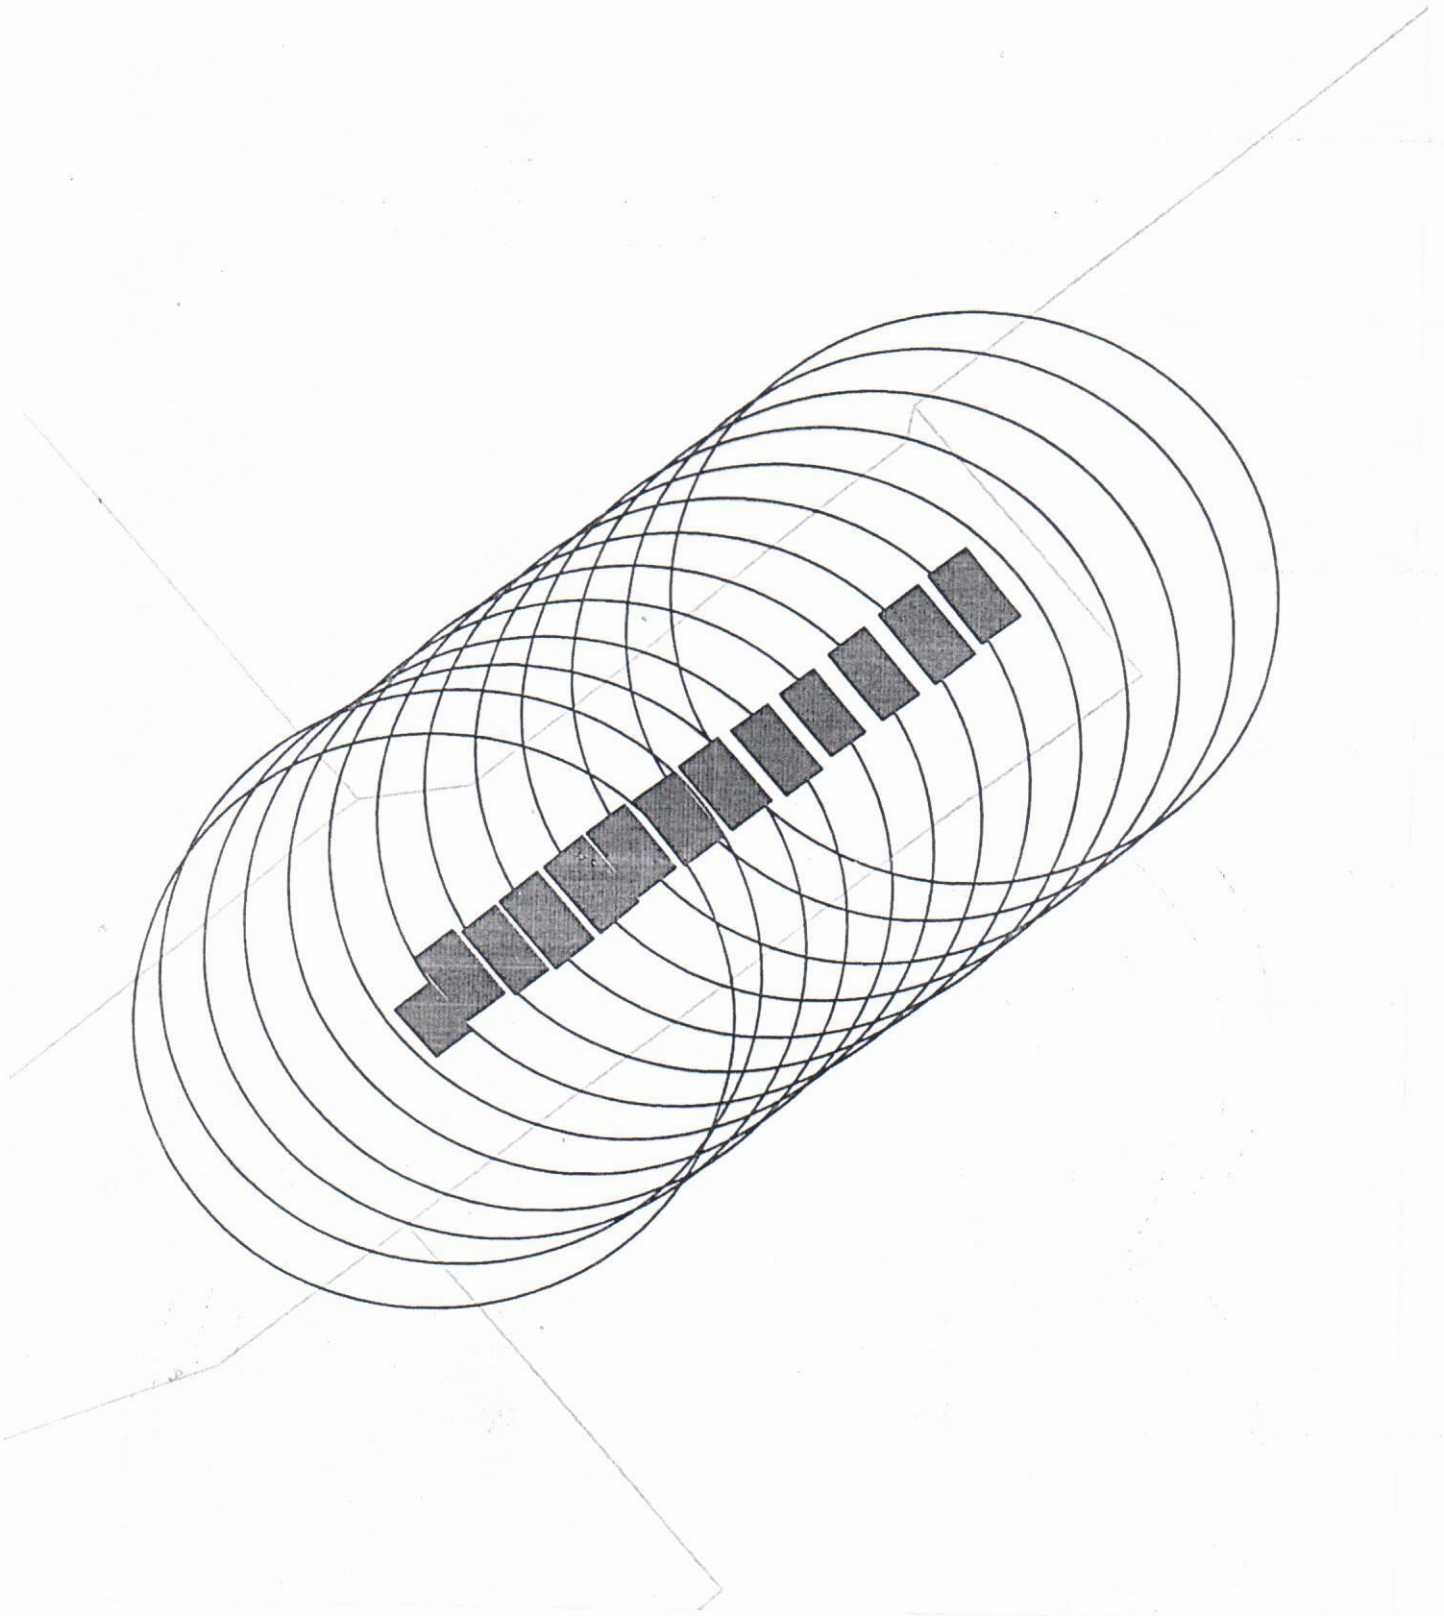

Карта-схема территории
по адресному ориентиру улица Б. Богаткова, (201)
на топографическом плане М 1:500

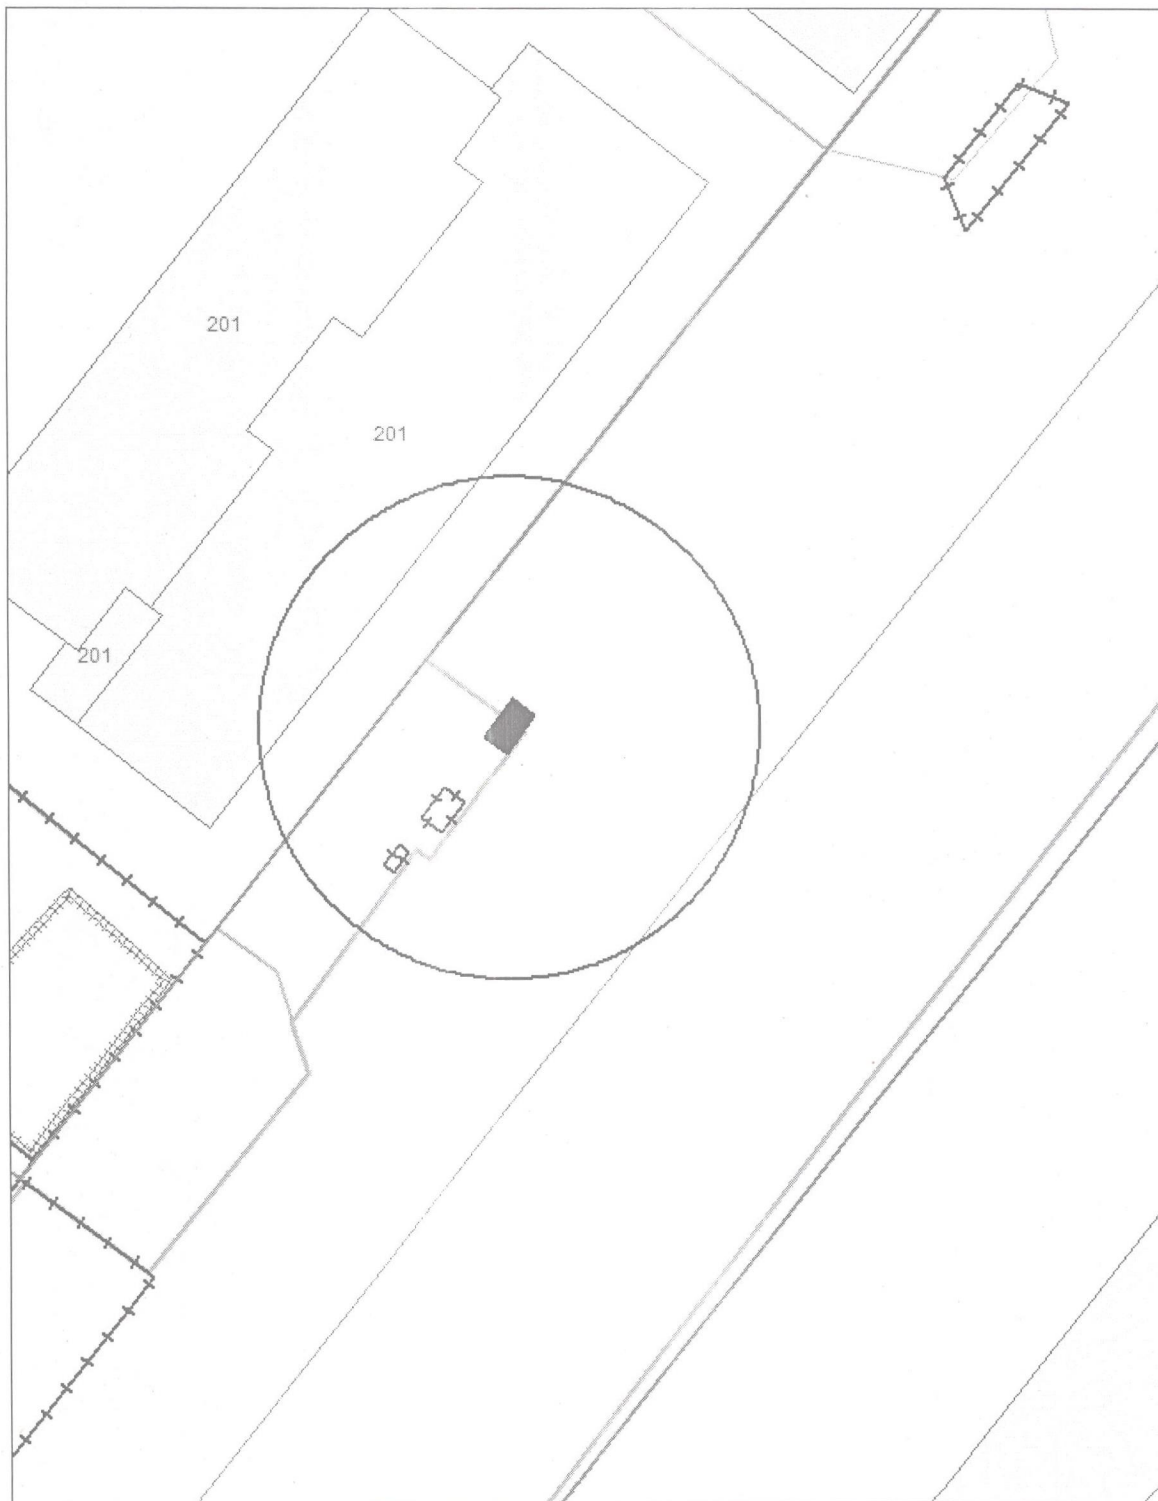

Карта-схема территории
размещения нестационарного объекта по ул. Диспетчерск
на топографическом плане
М 1:500

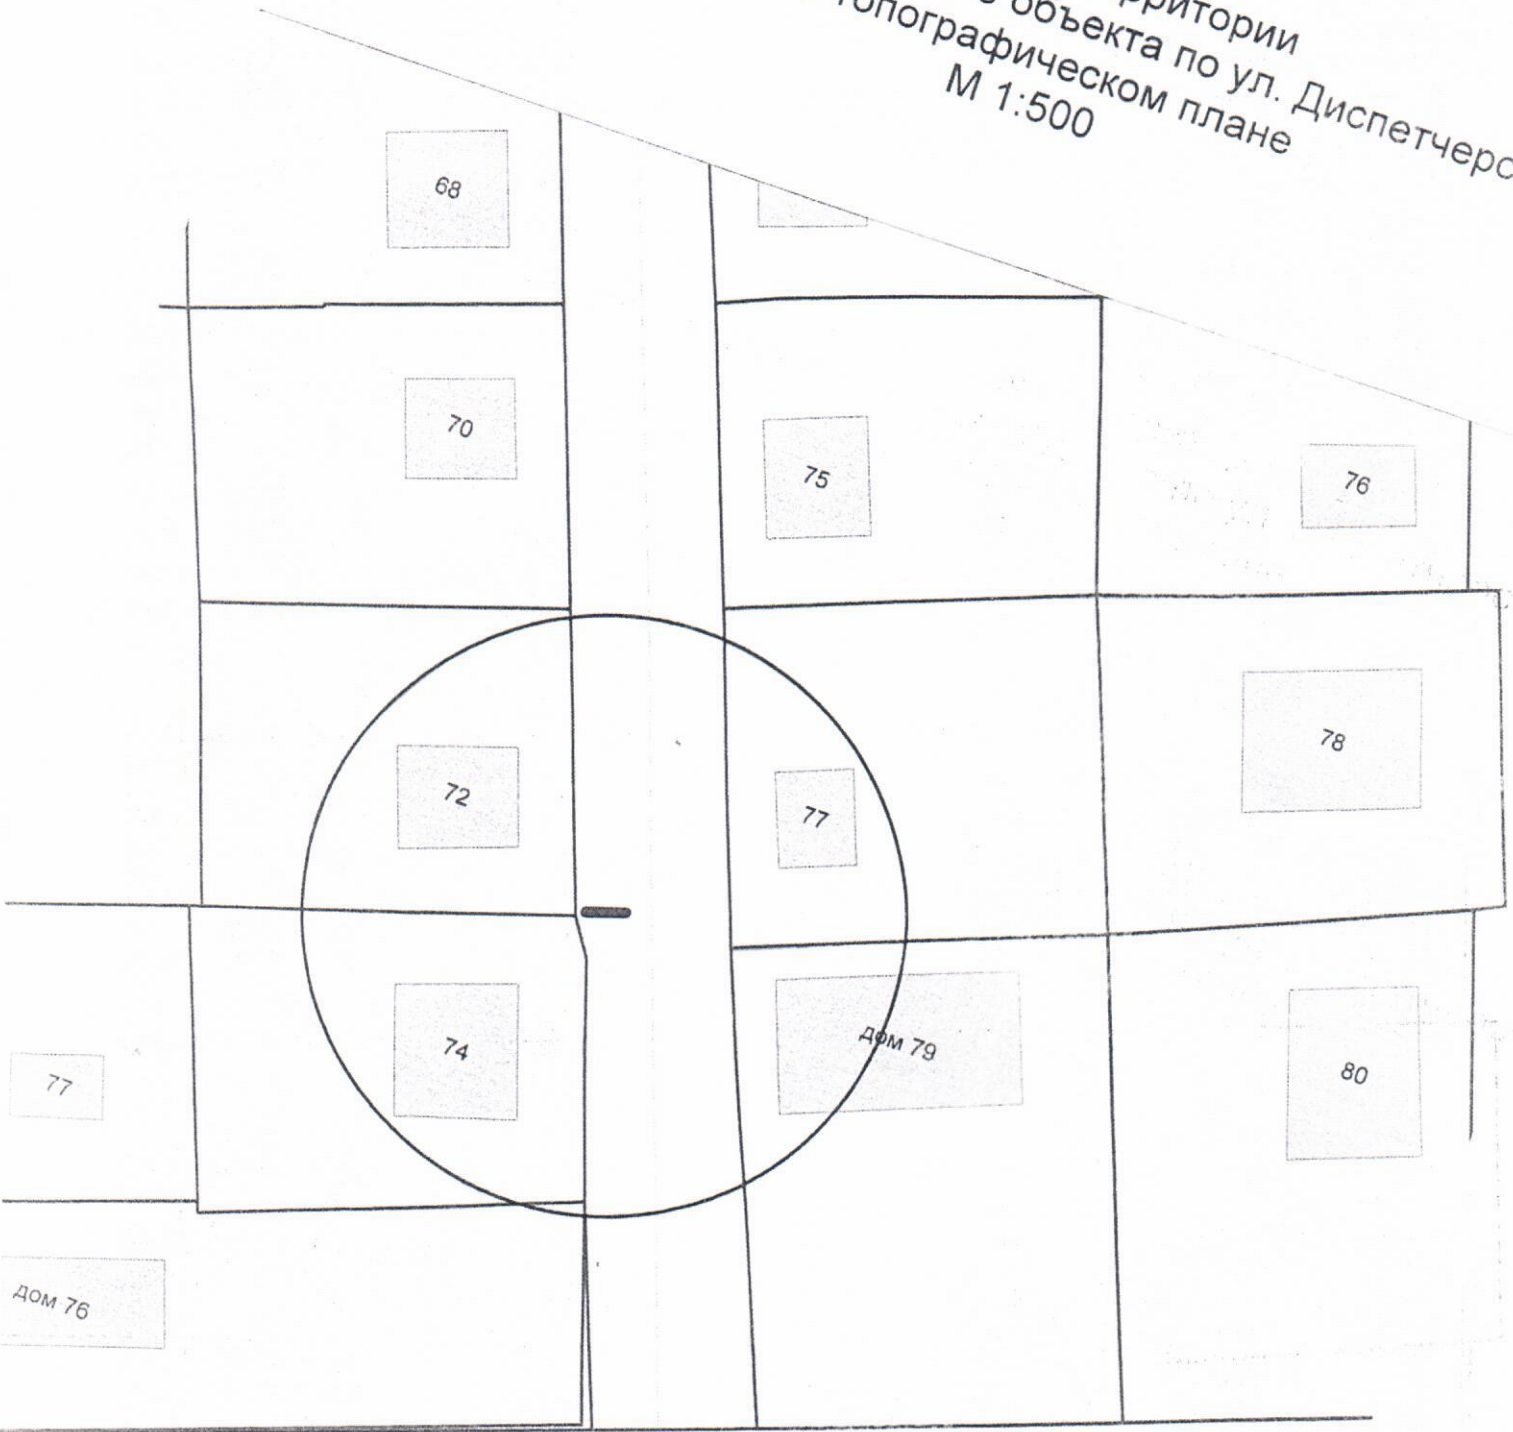

Карта - схема

с адресным ориентиром: ул. Кропоткина, (288)
на топографическом плане М 1:500

