



**Карта - схема**

с адресным ориентиром: ул. Бориса Богаткова, (239)  
на топографическом плане М 1:500

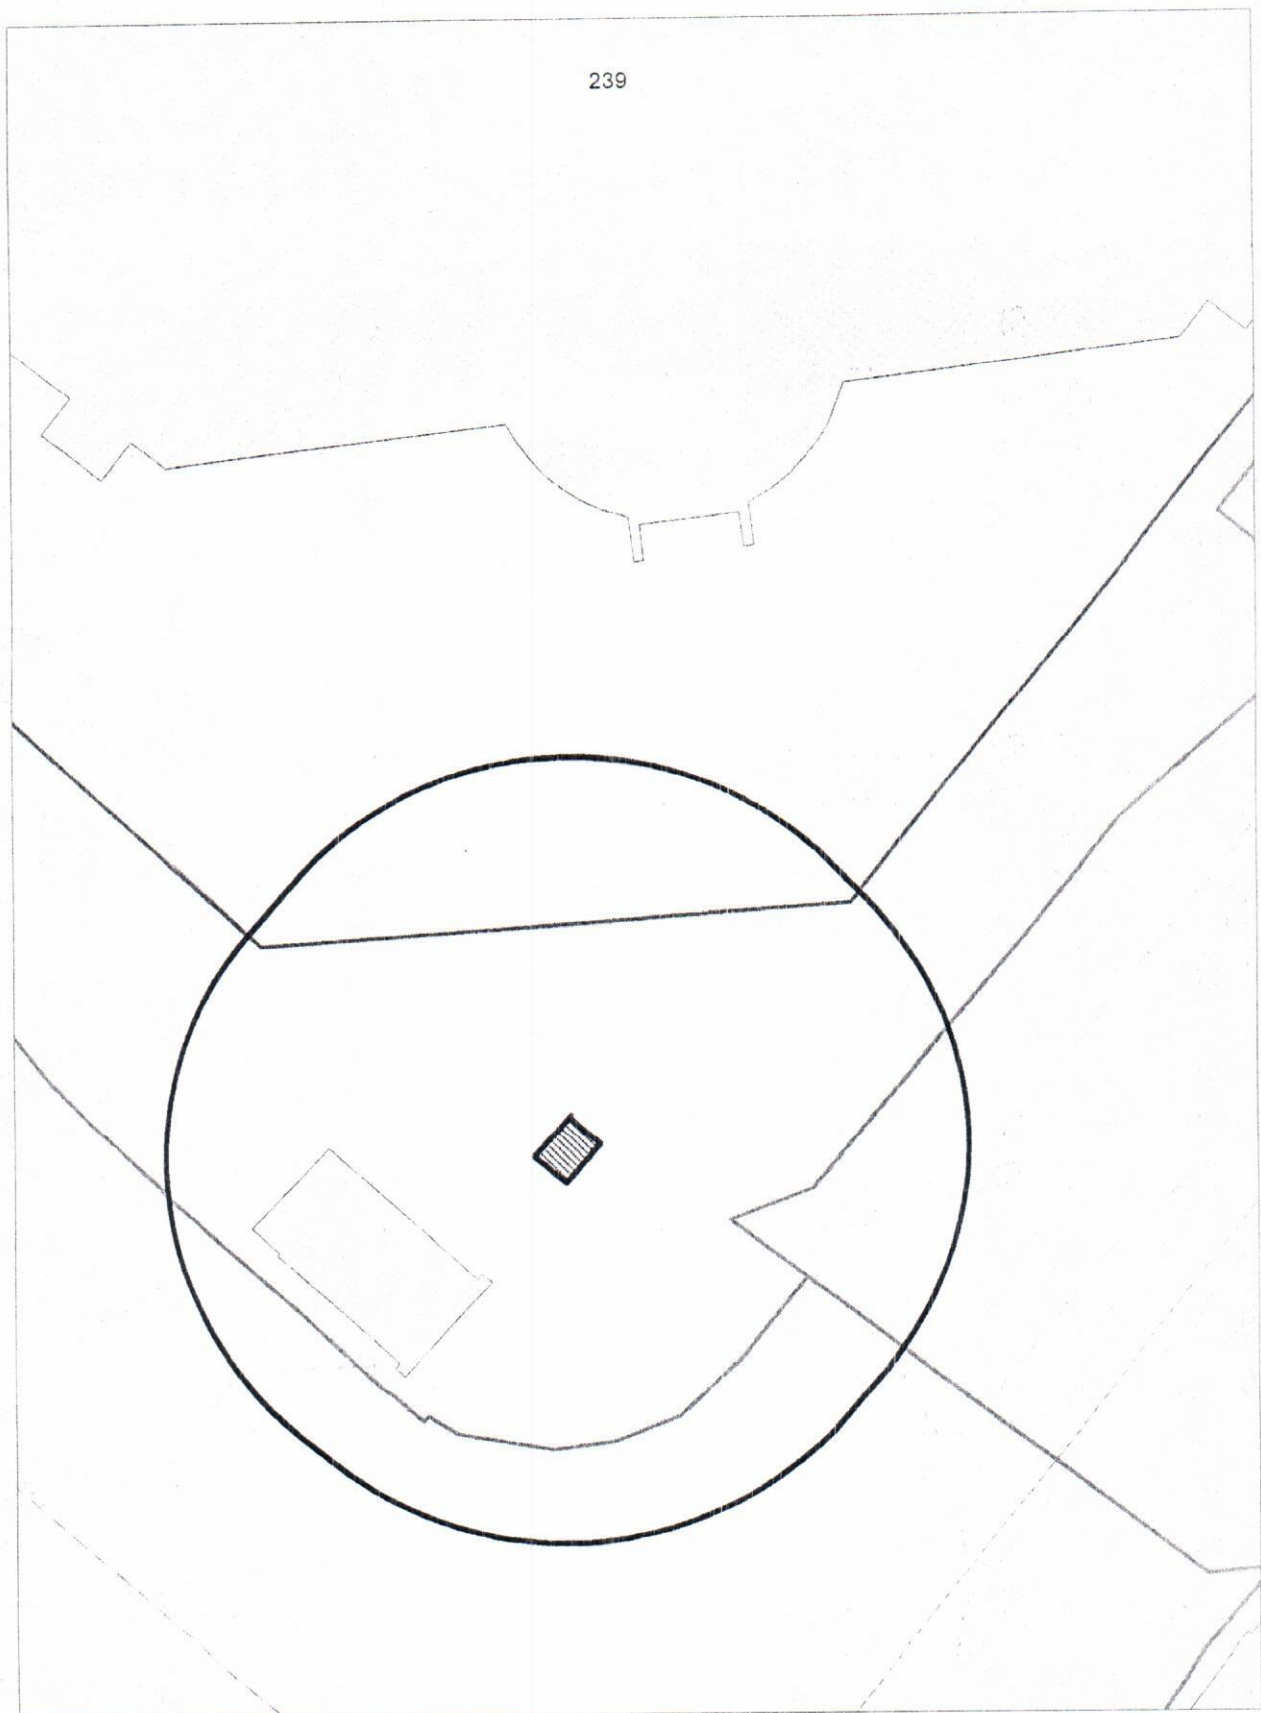


Карта - схема

с адресным ориентиром: ул. Бориса Богаткова, (239)  
на топографическом плане М 1:500

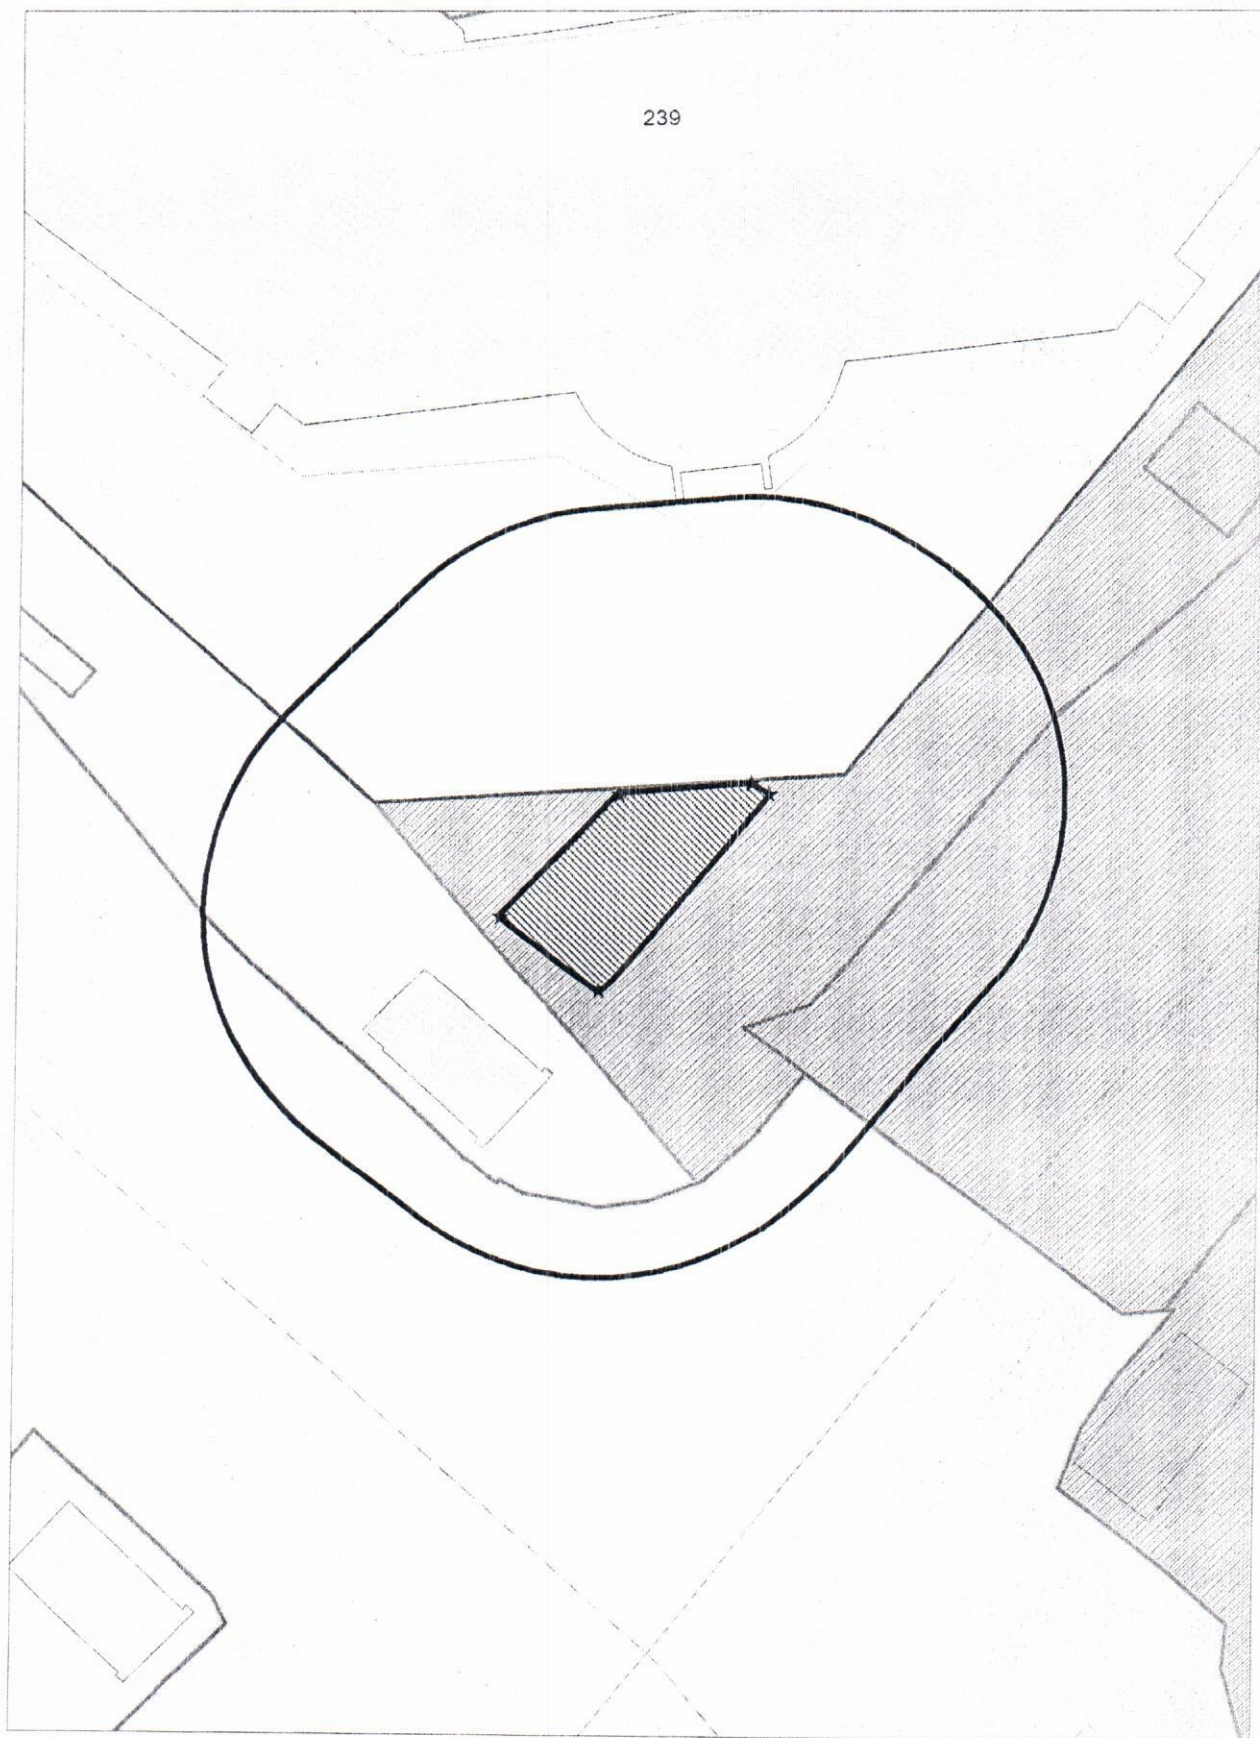



Карта – схема территории №  
по адресному ориентиру: ул. 2-я Бурденко, (5).  
на топографическом плане М 1:500

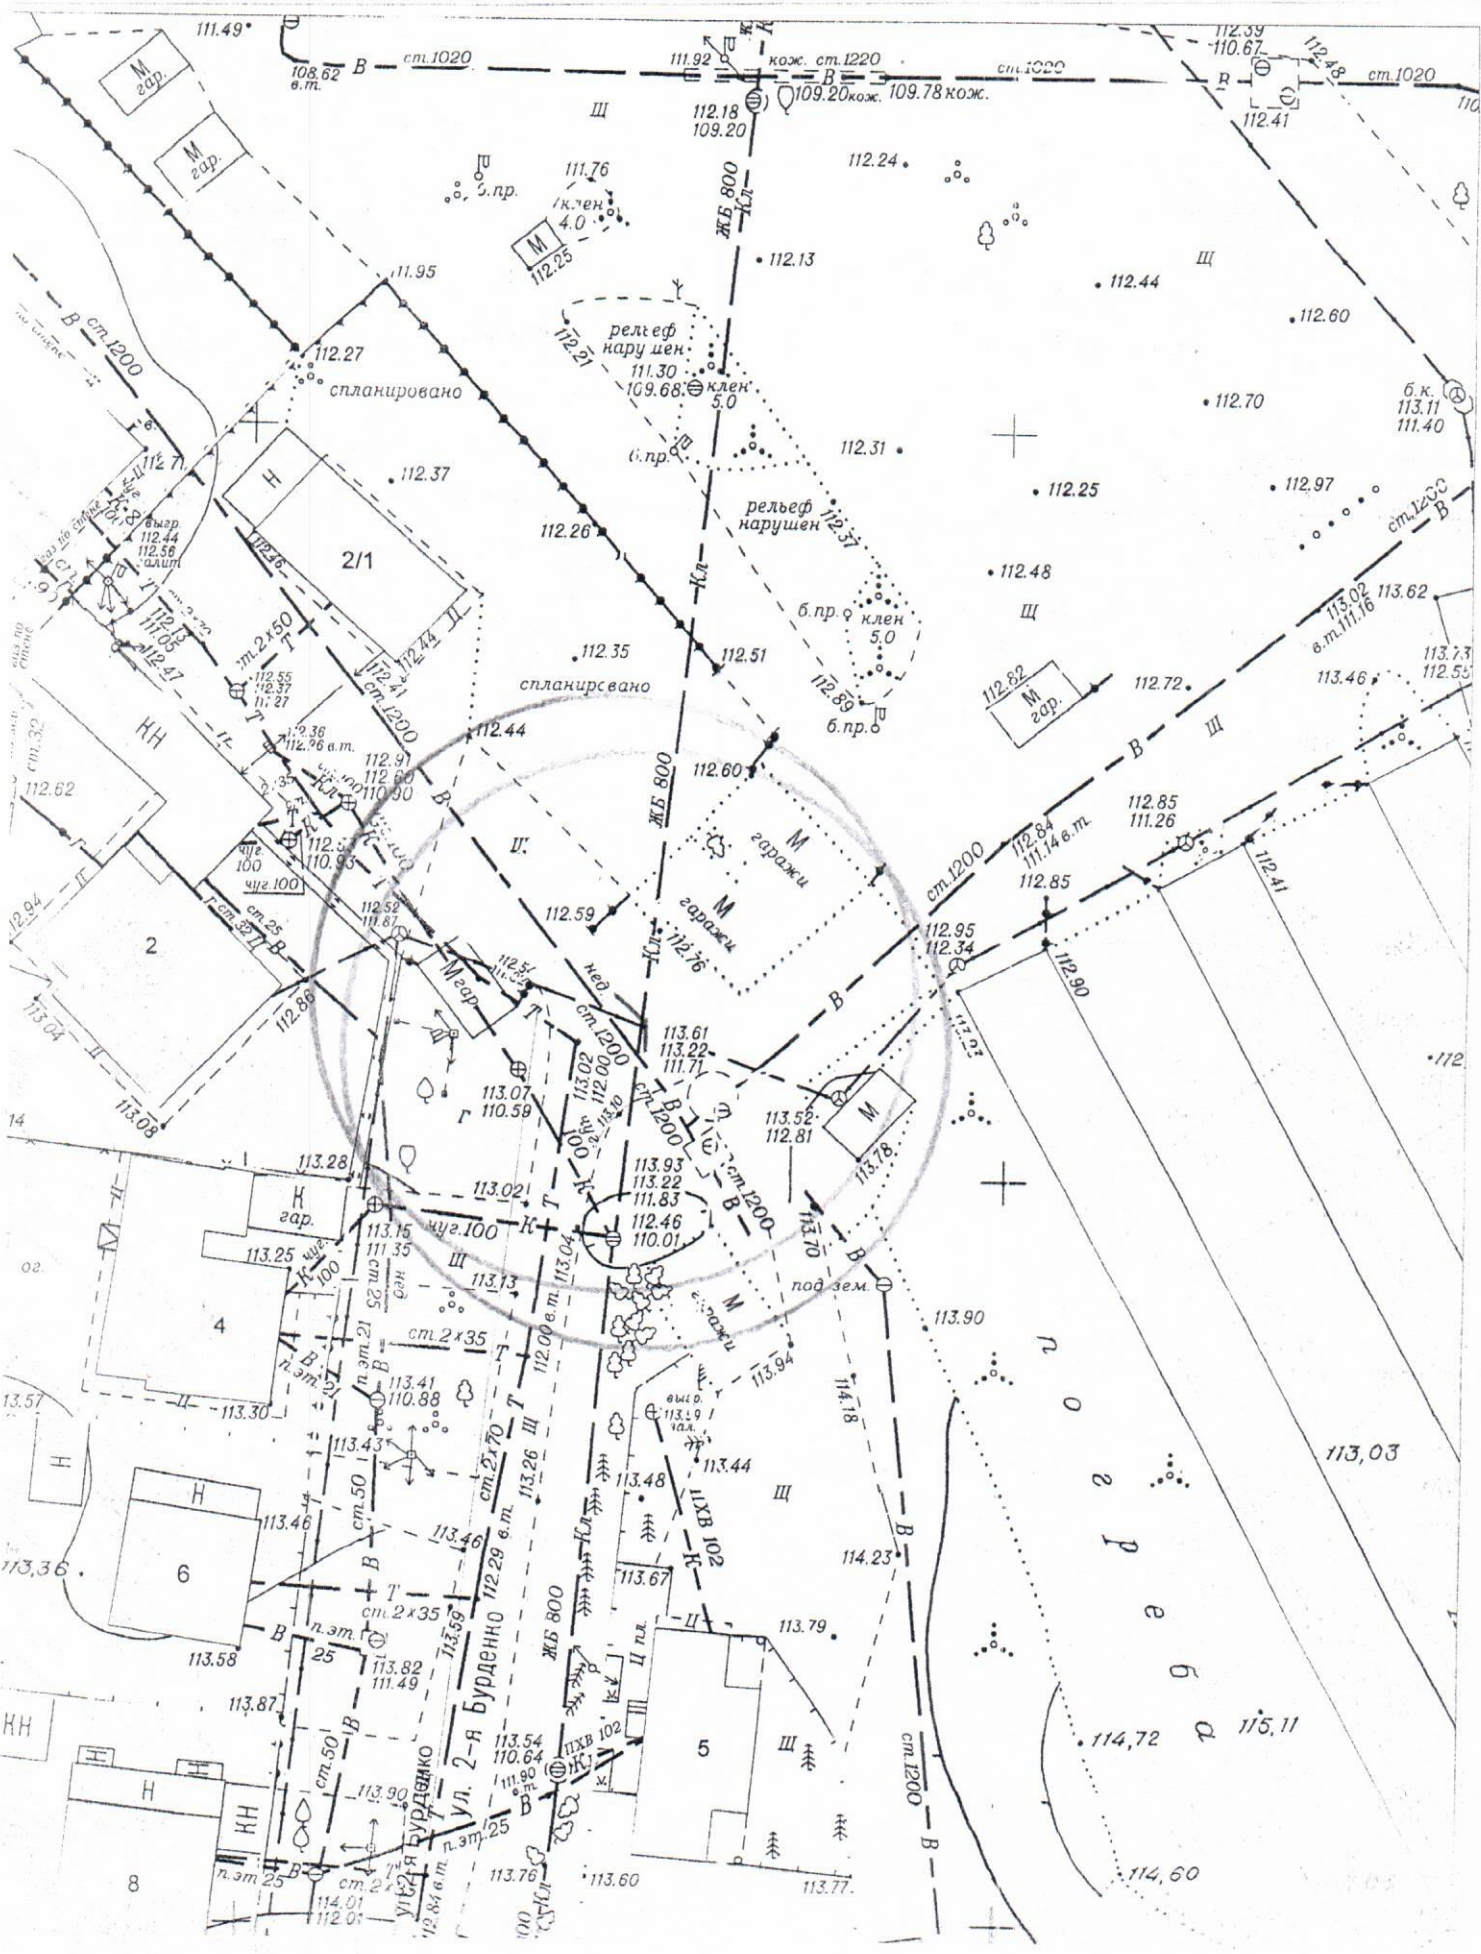

карта – схема территории №  
по адресному ориентиру: ул. Петухова, (6 к 2).  
на топографическом плане М 1:500

