



Карта - схема
с адресным ориентиром: ул. Бориса Богаткова, (248)
на топографическом плане М 1:500

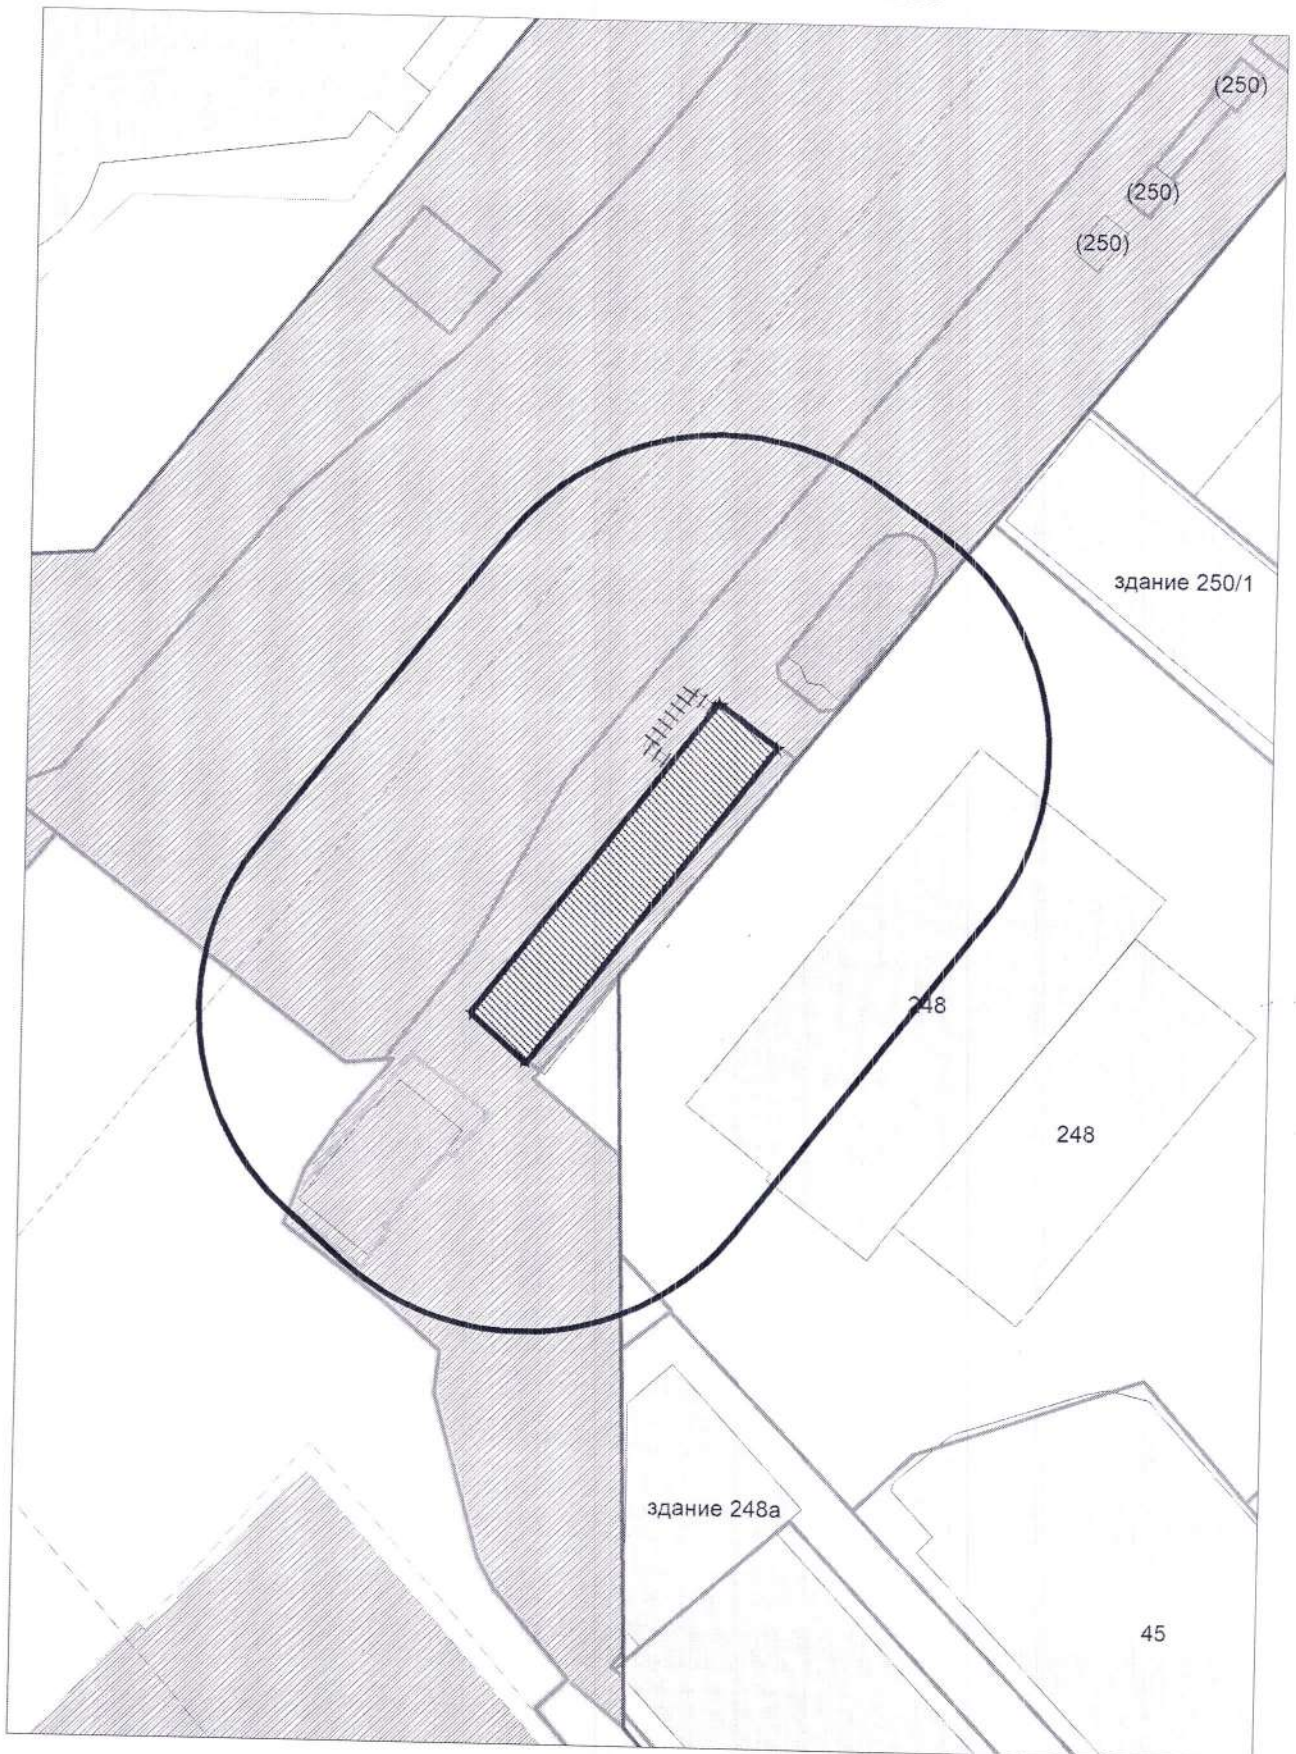


Карта - схема


с адресным ориентиром: ул. Авиационная, (7)
на топографическом плане М 1:500

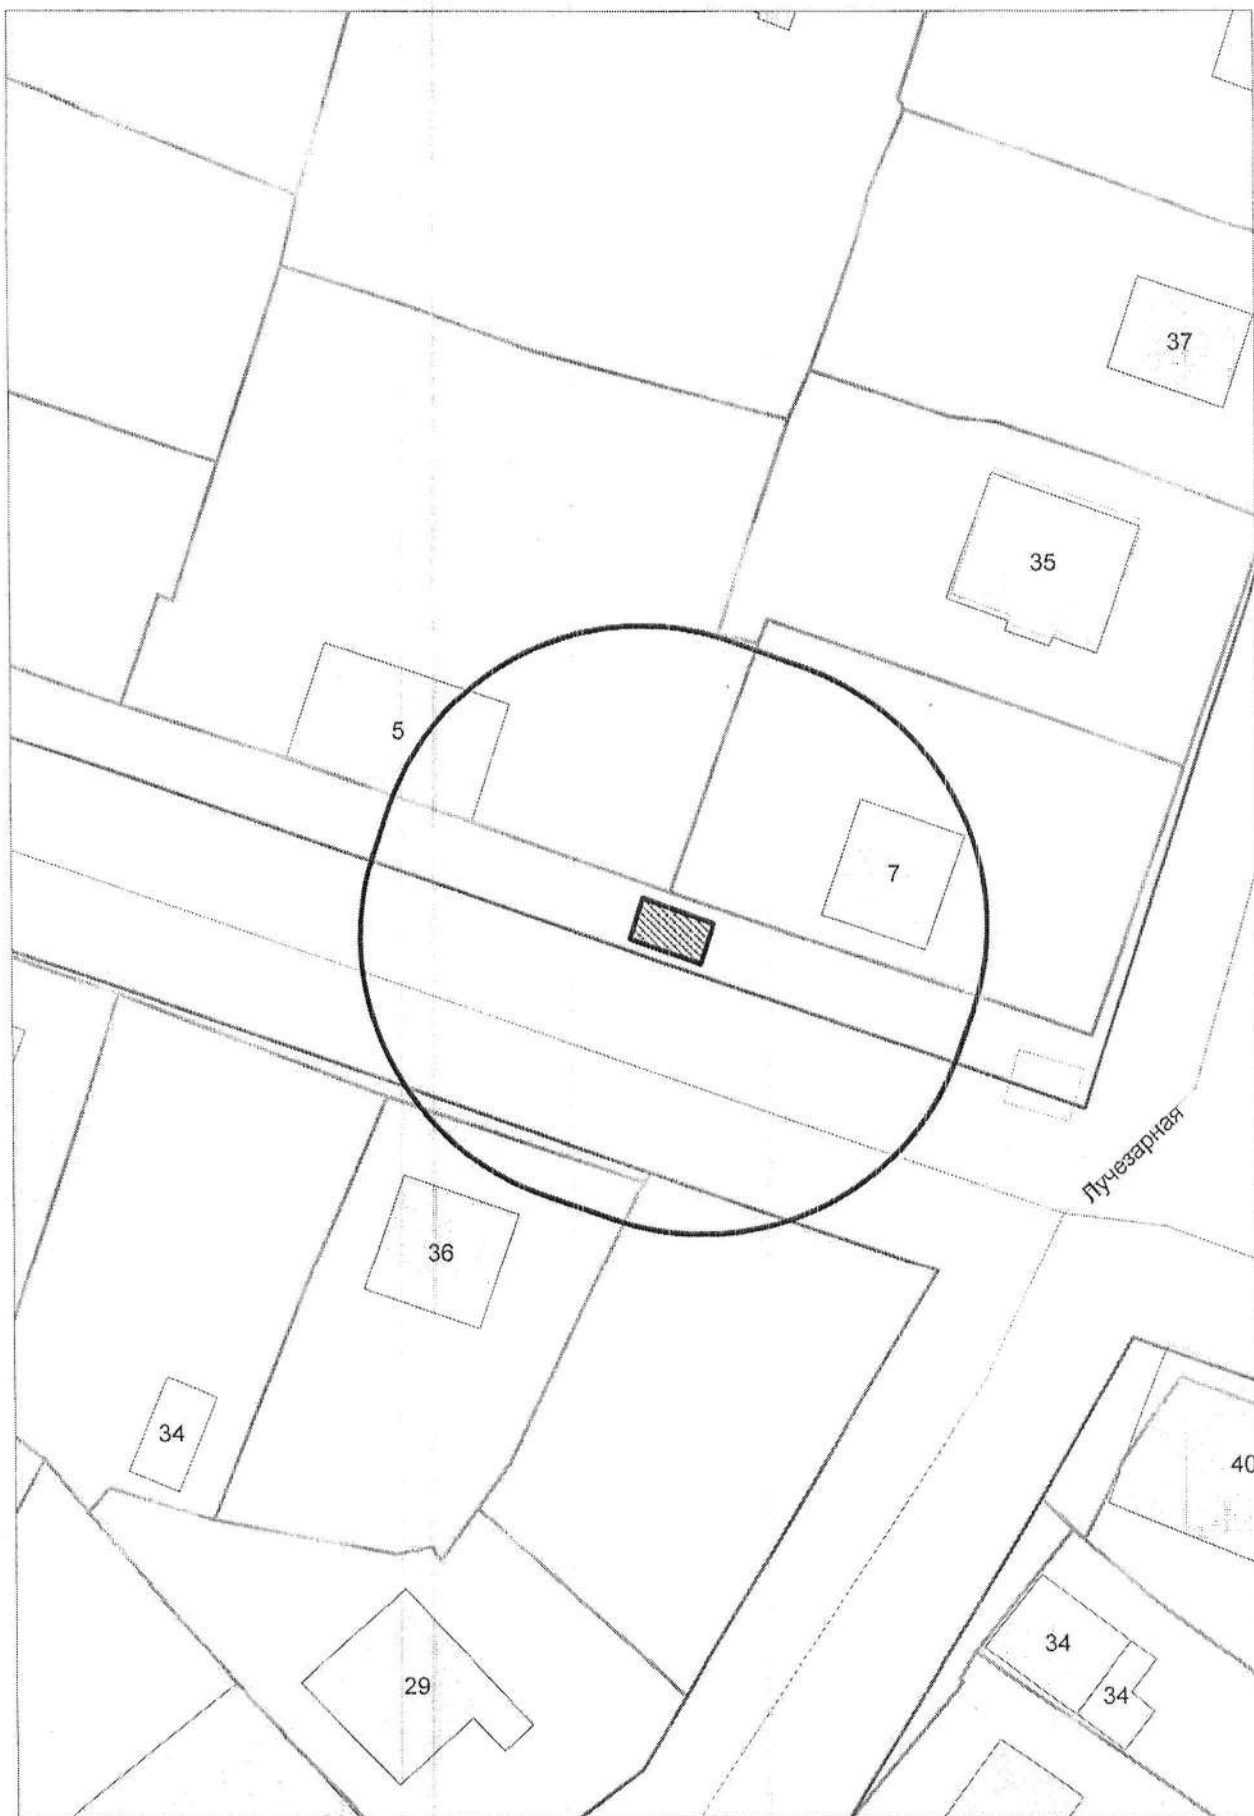

Карта - схема
с адресным ориентиром: ул. Зеленхозовская, (33а)
на топографическом плане М 1:500

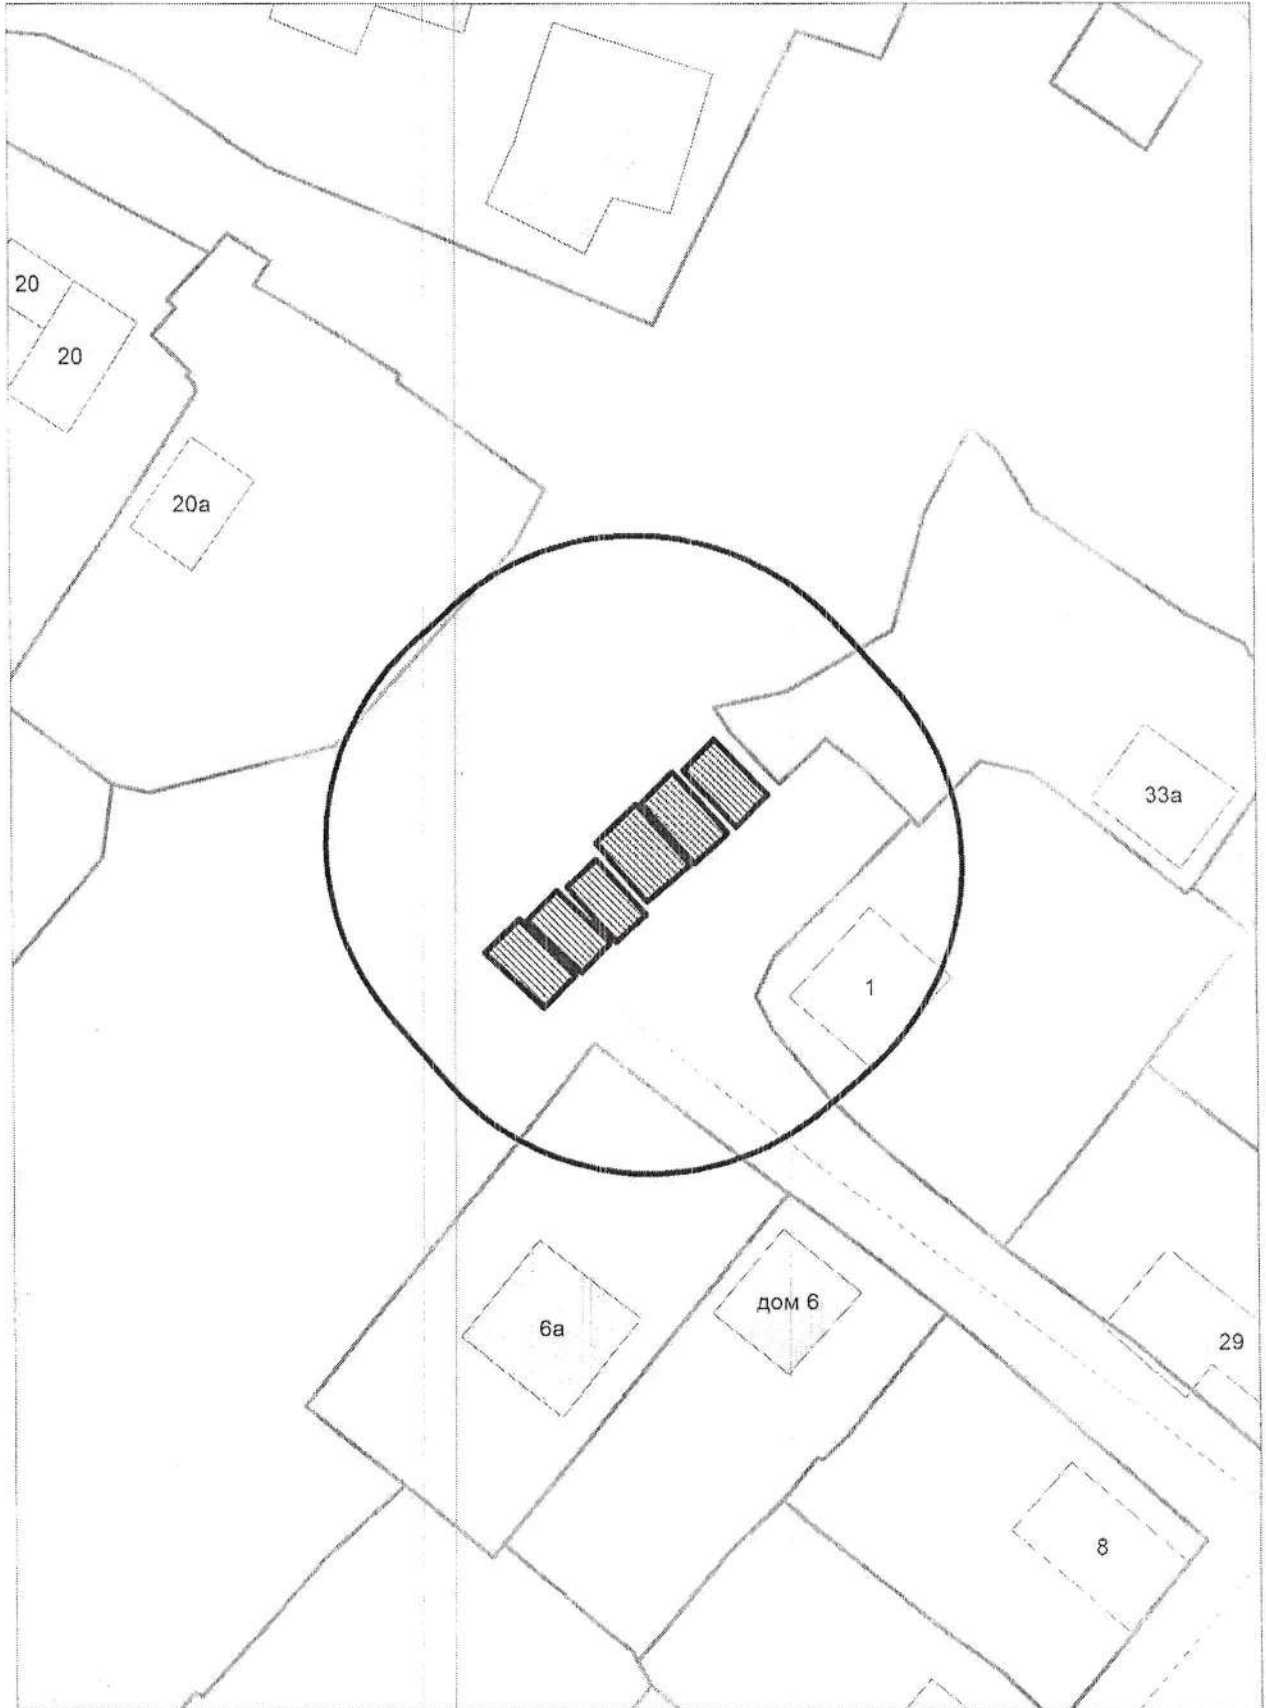


Карта - схема
с адресным ориентиром: ул. Есенина, (12)
на топографическом плане М 1:500

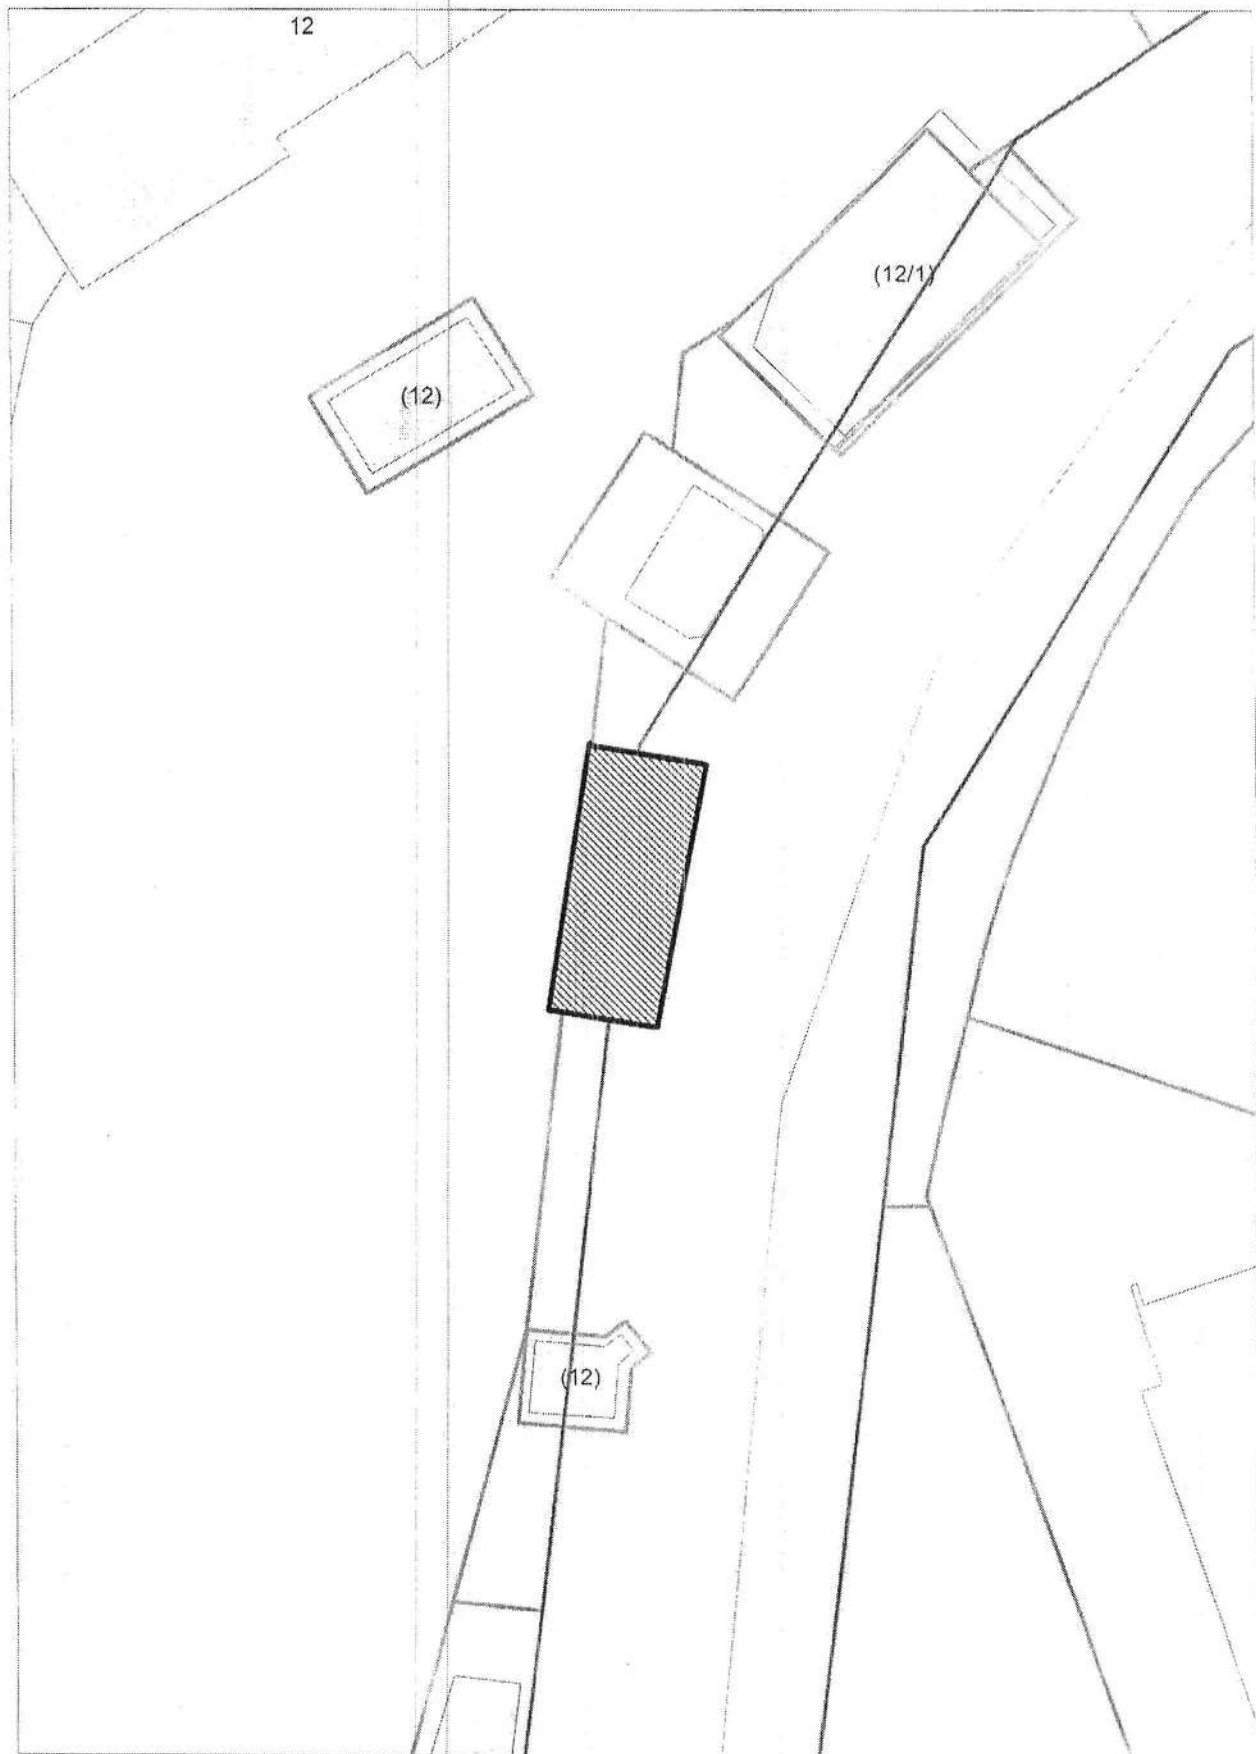


Карта - схема

с адресным ориентиром: ул. Королева, (40 к.55)

на топографическом плане М 1:500

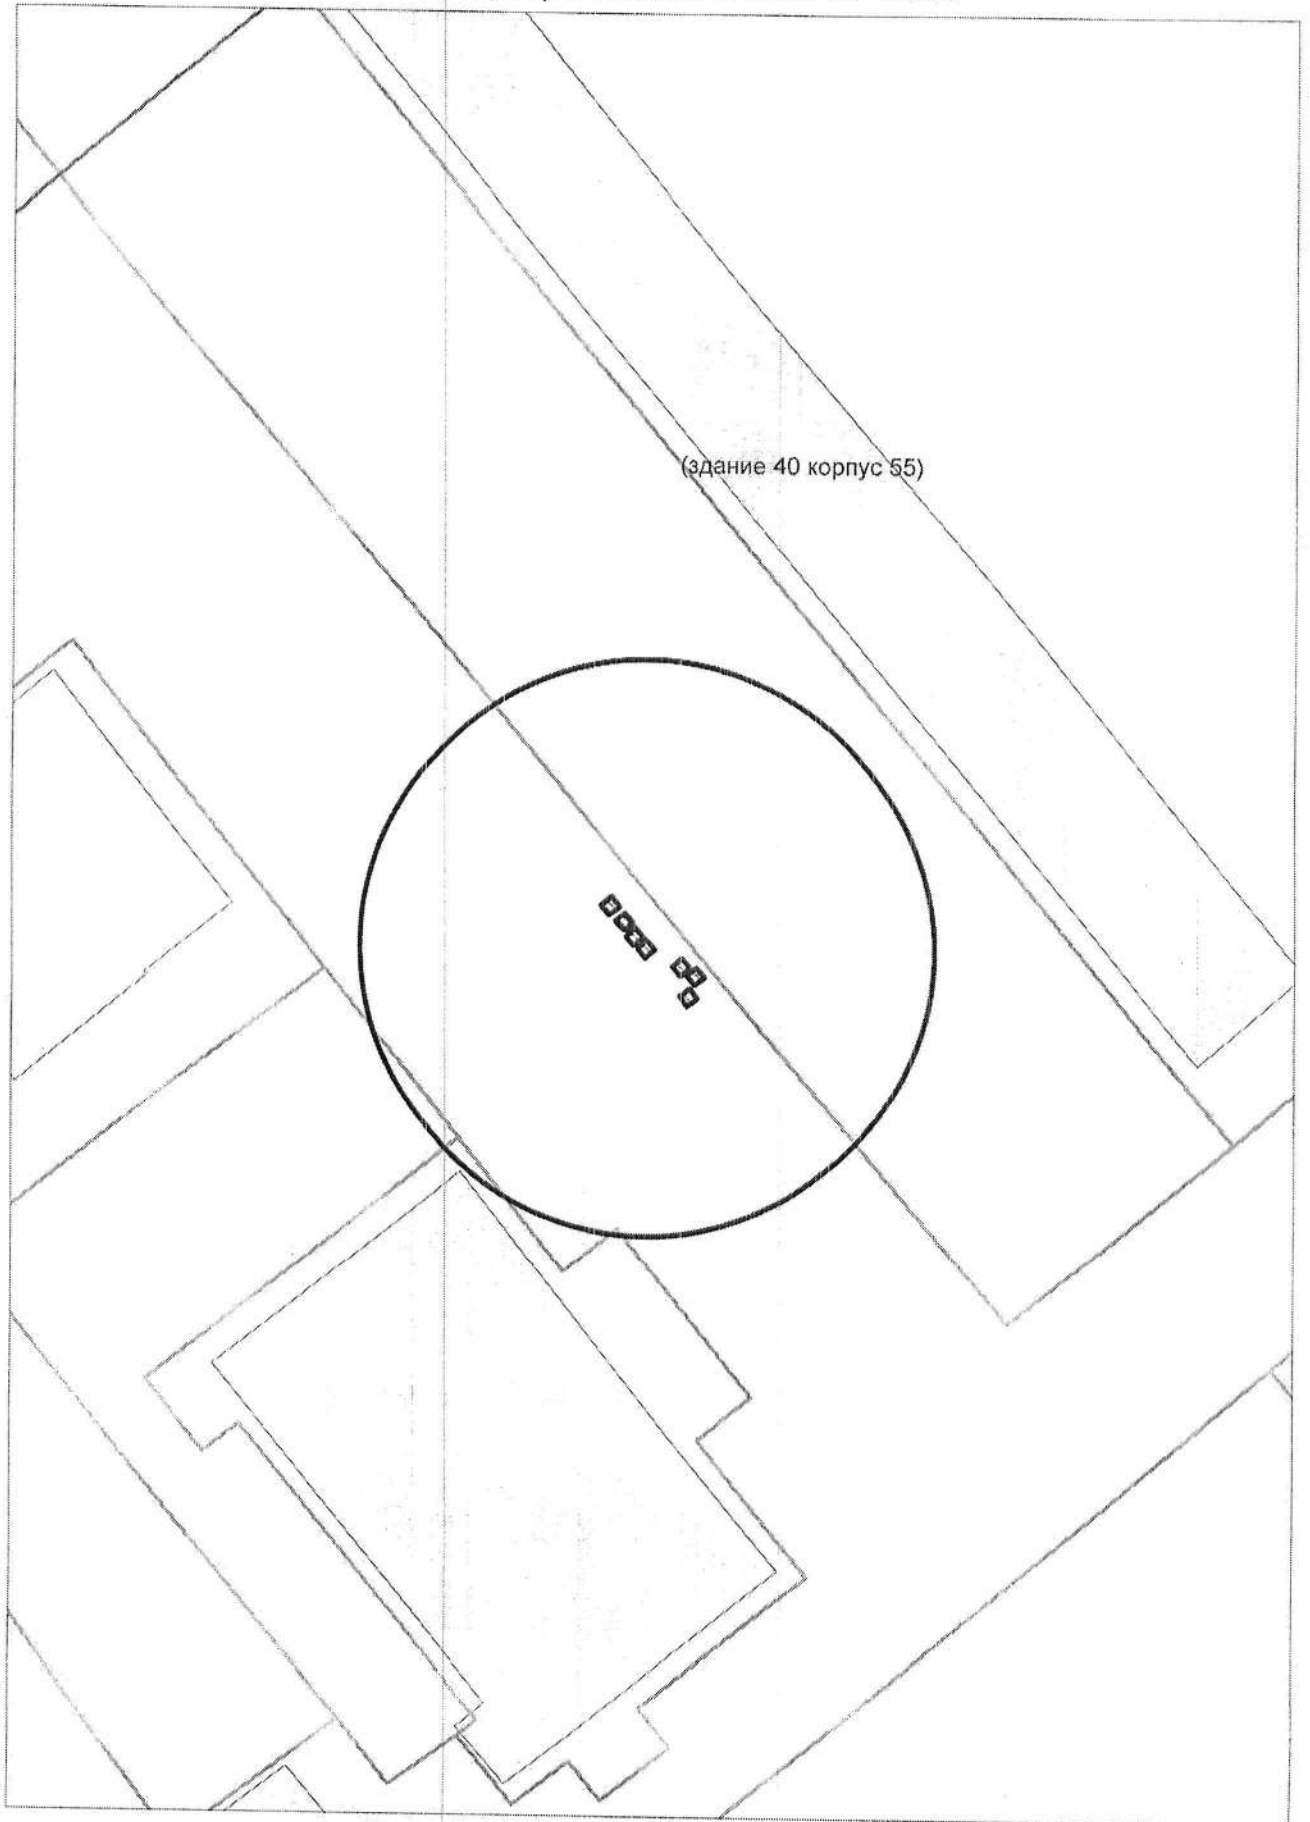

КАРТА-СХЕМА территории
 по адресному ориентиру: г. Новосибирск, ул. Менделеева, 20
 на топографическом плане М 1:500

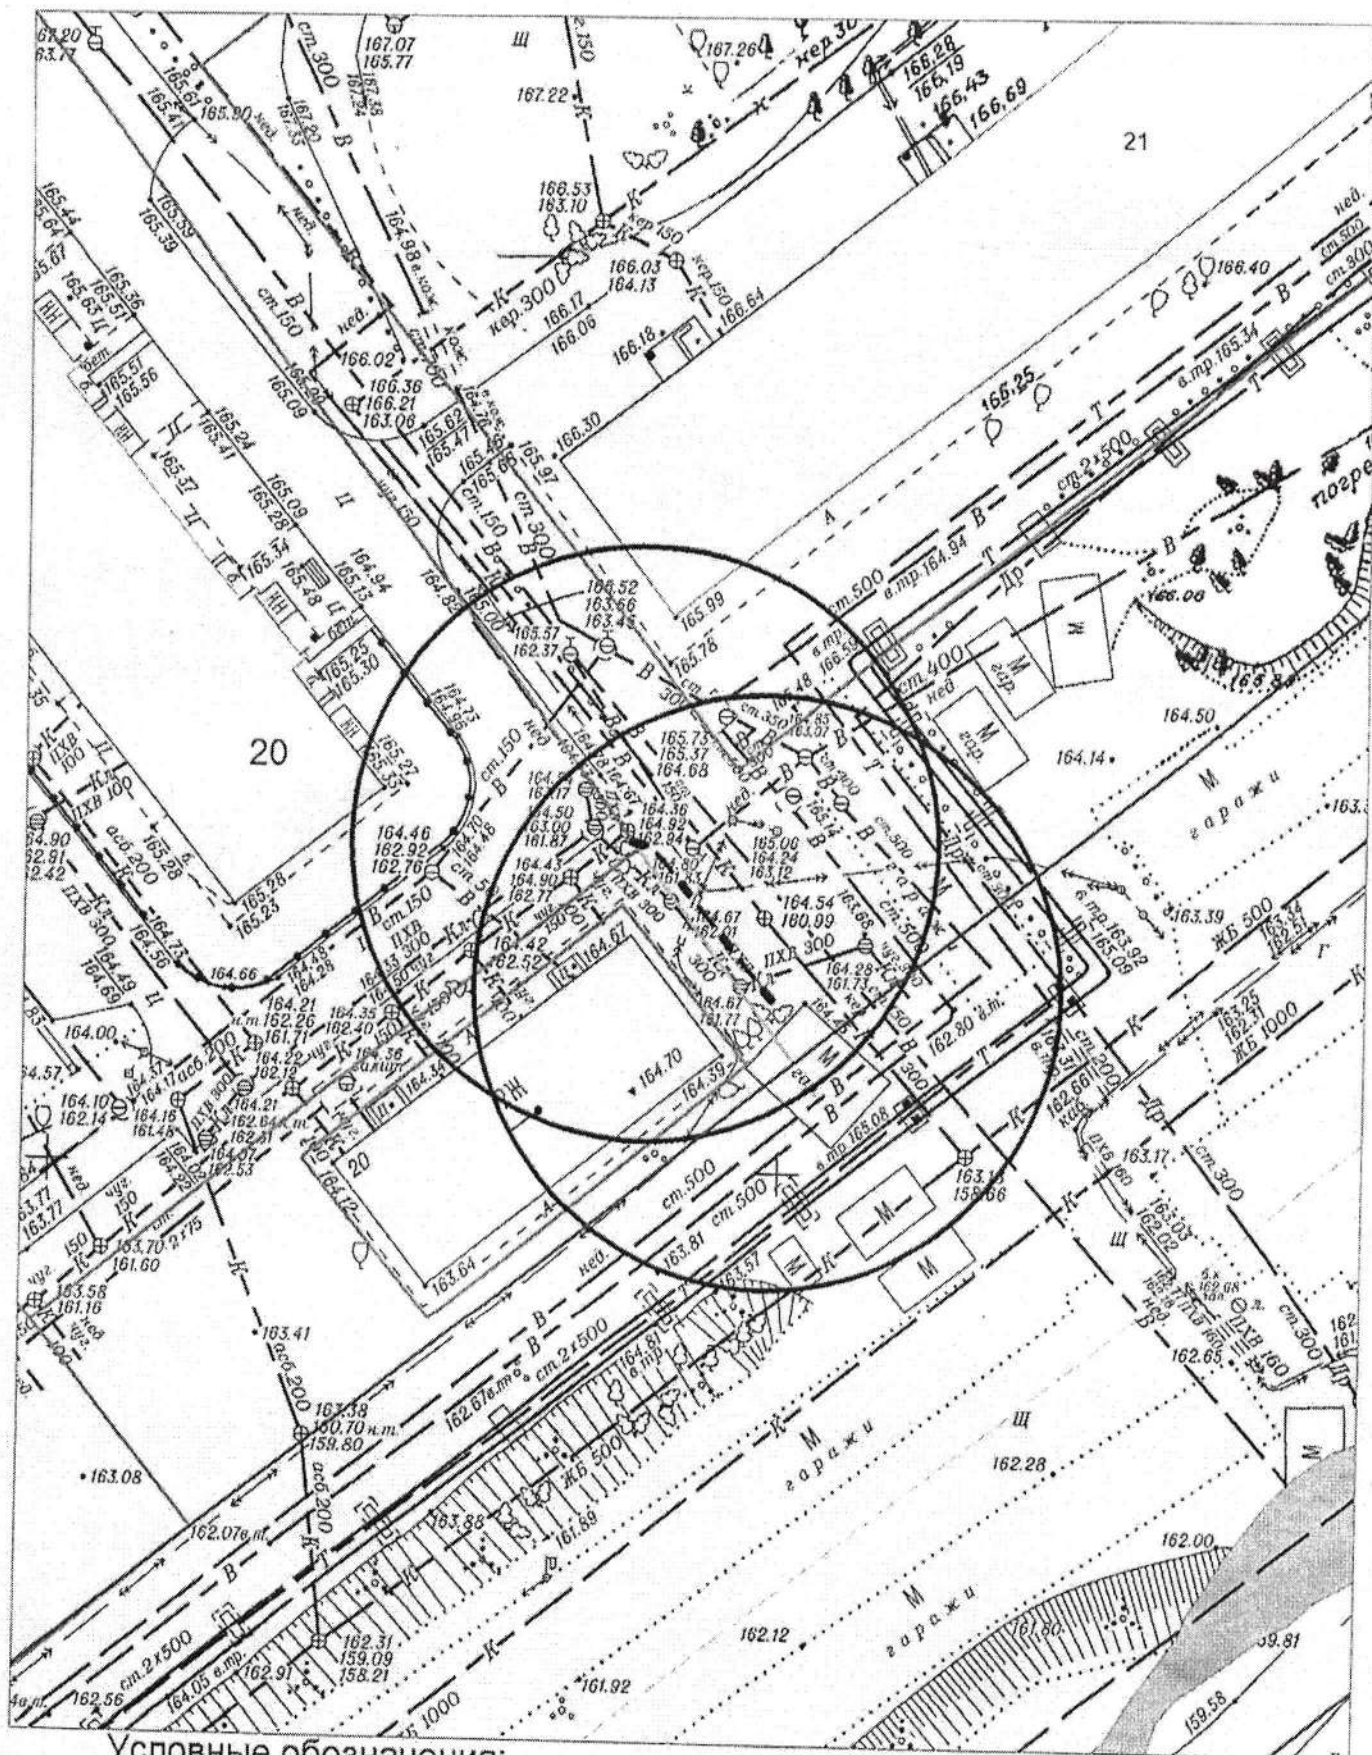


Условные обозначения:

- тросовое ограждение

Карта – схема территории №


по адресному ориентиру: ул. Петухова, (120)

на топографическом плане М 1:500

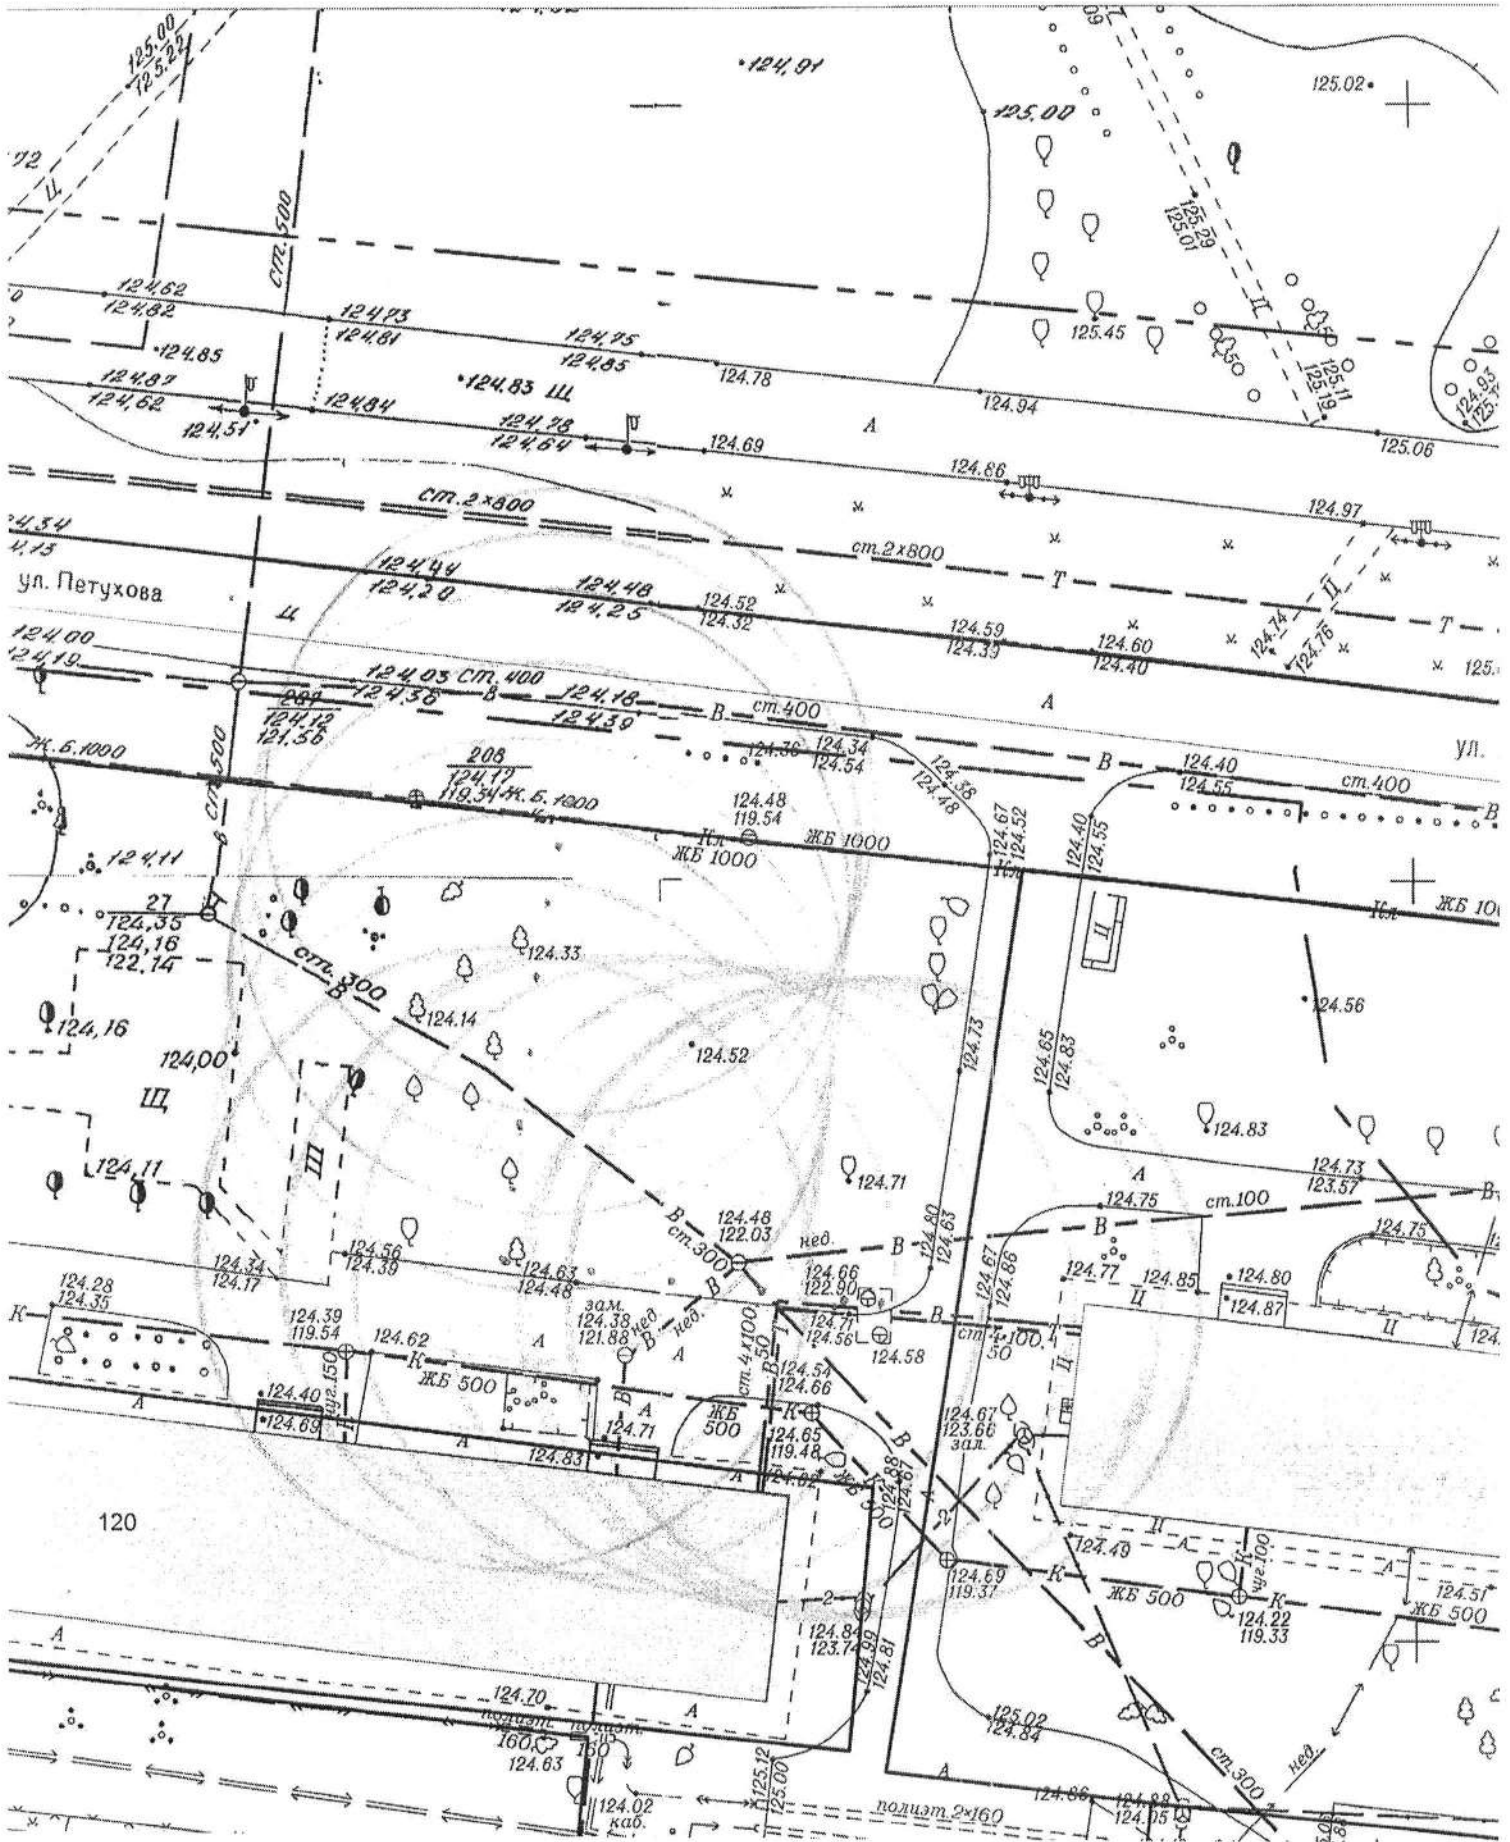


Карта-схема территории

по адресному ориентиру: ул. Широкая, 139
на топографическом плане М 1:500

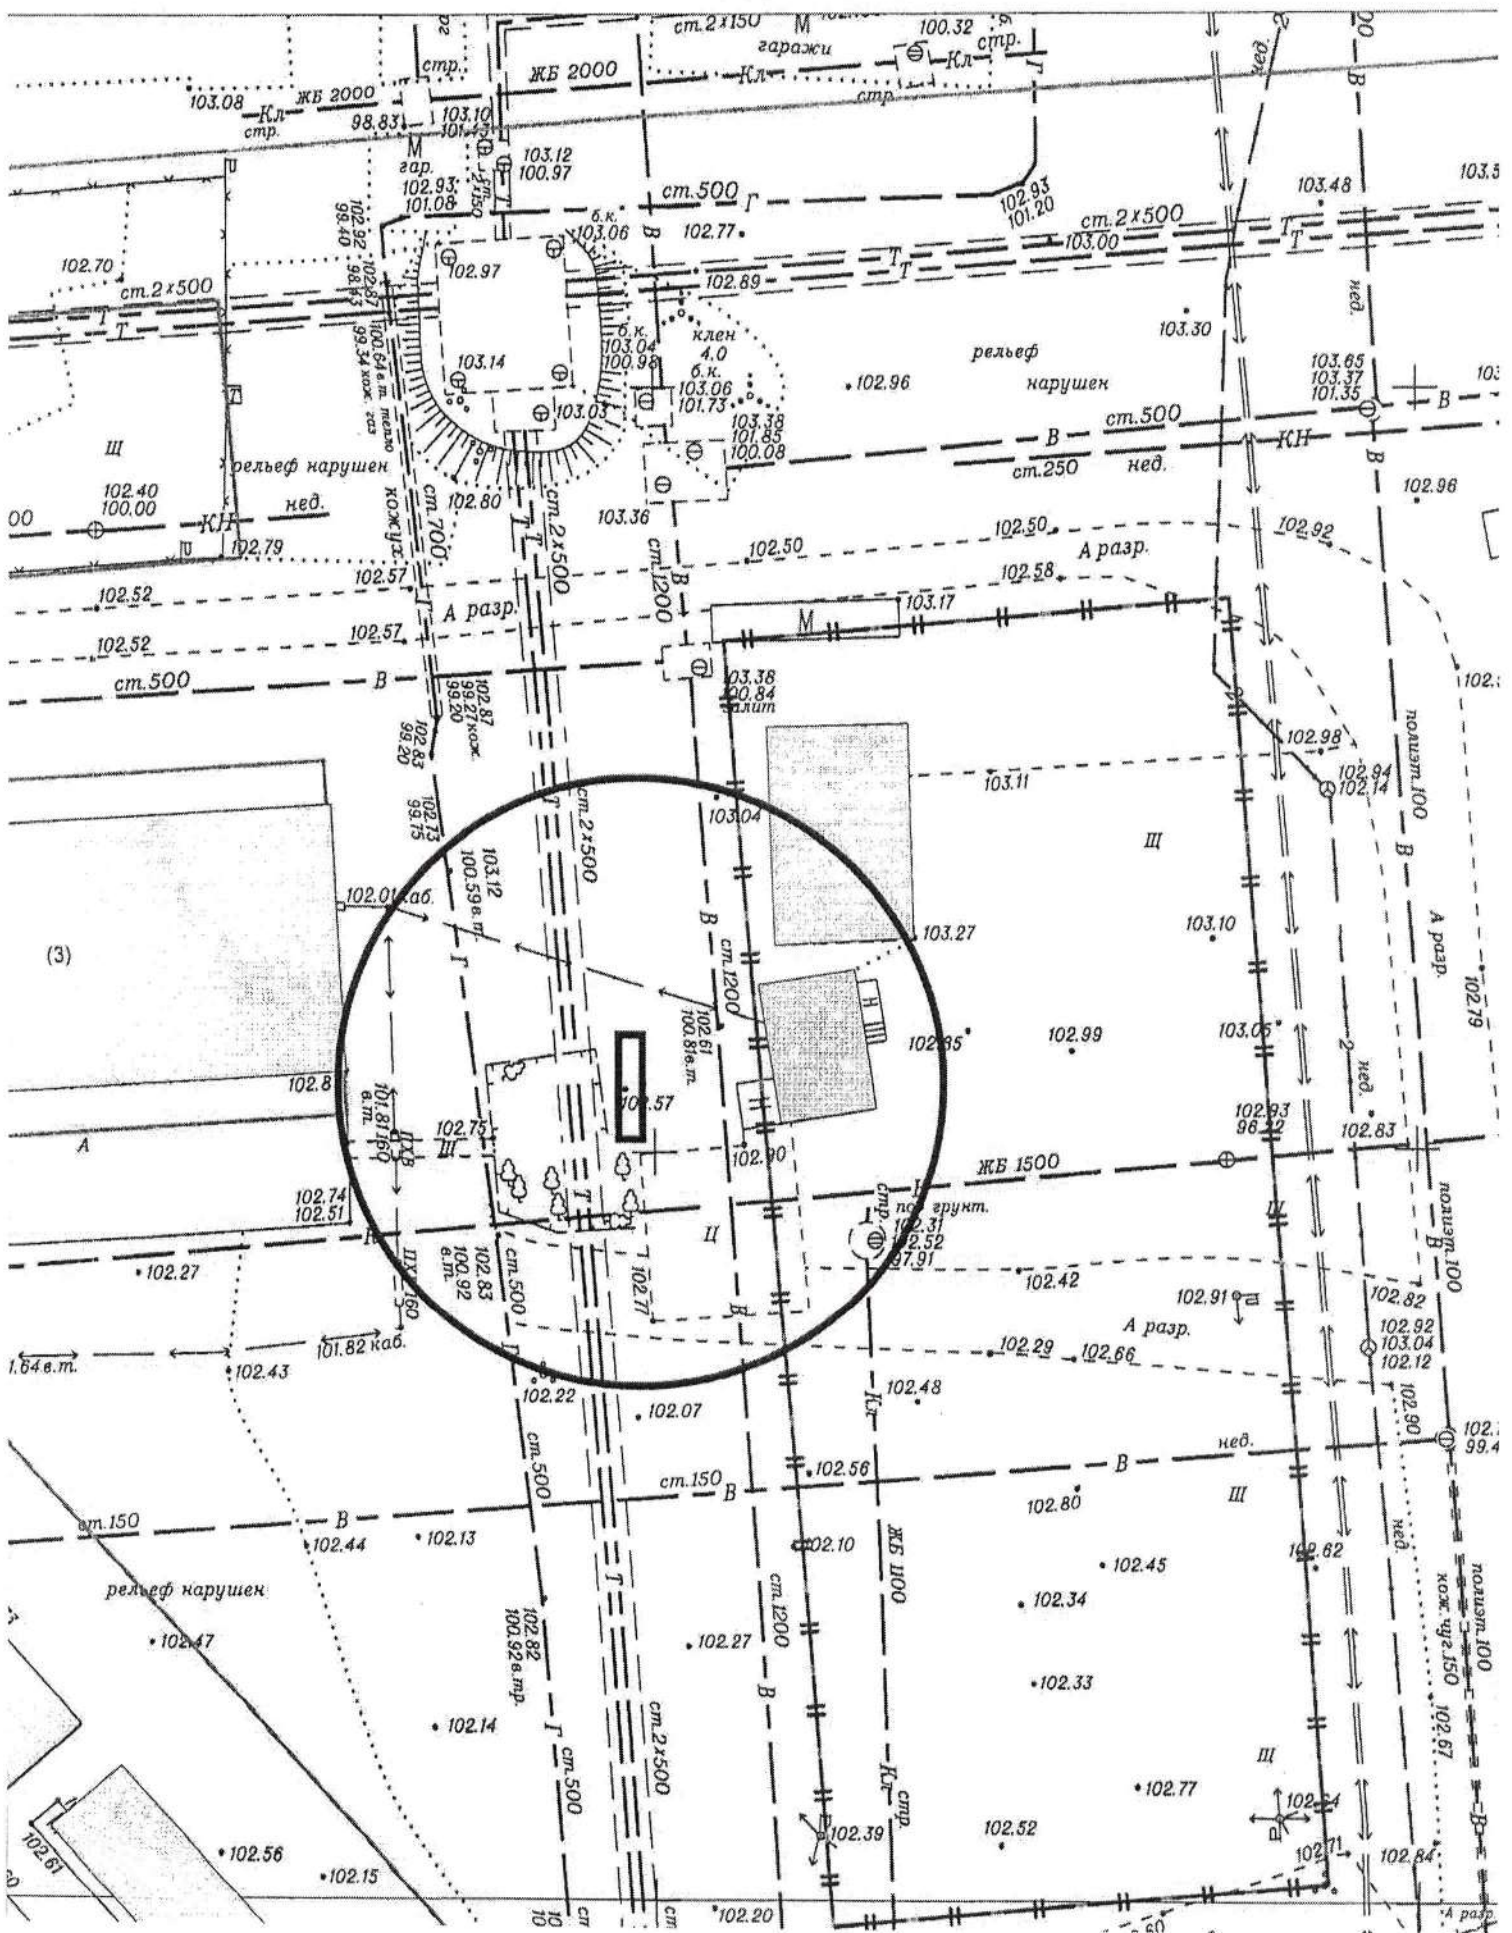


Карта-схема территории


по адресному ориентиру: ул. Широкая, 139
на топографическом плане М 1:500

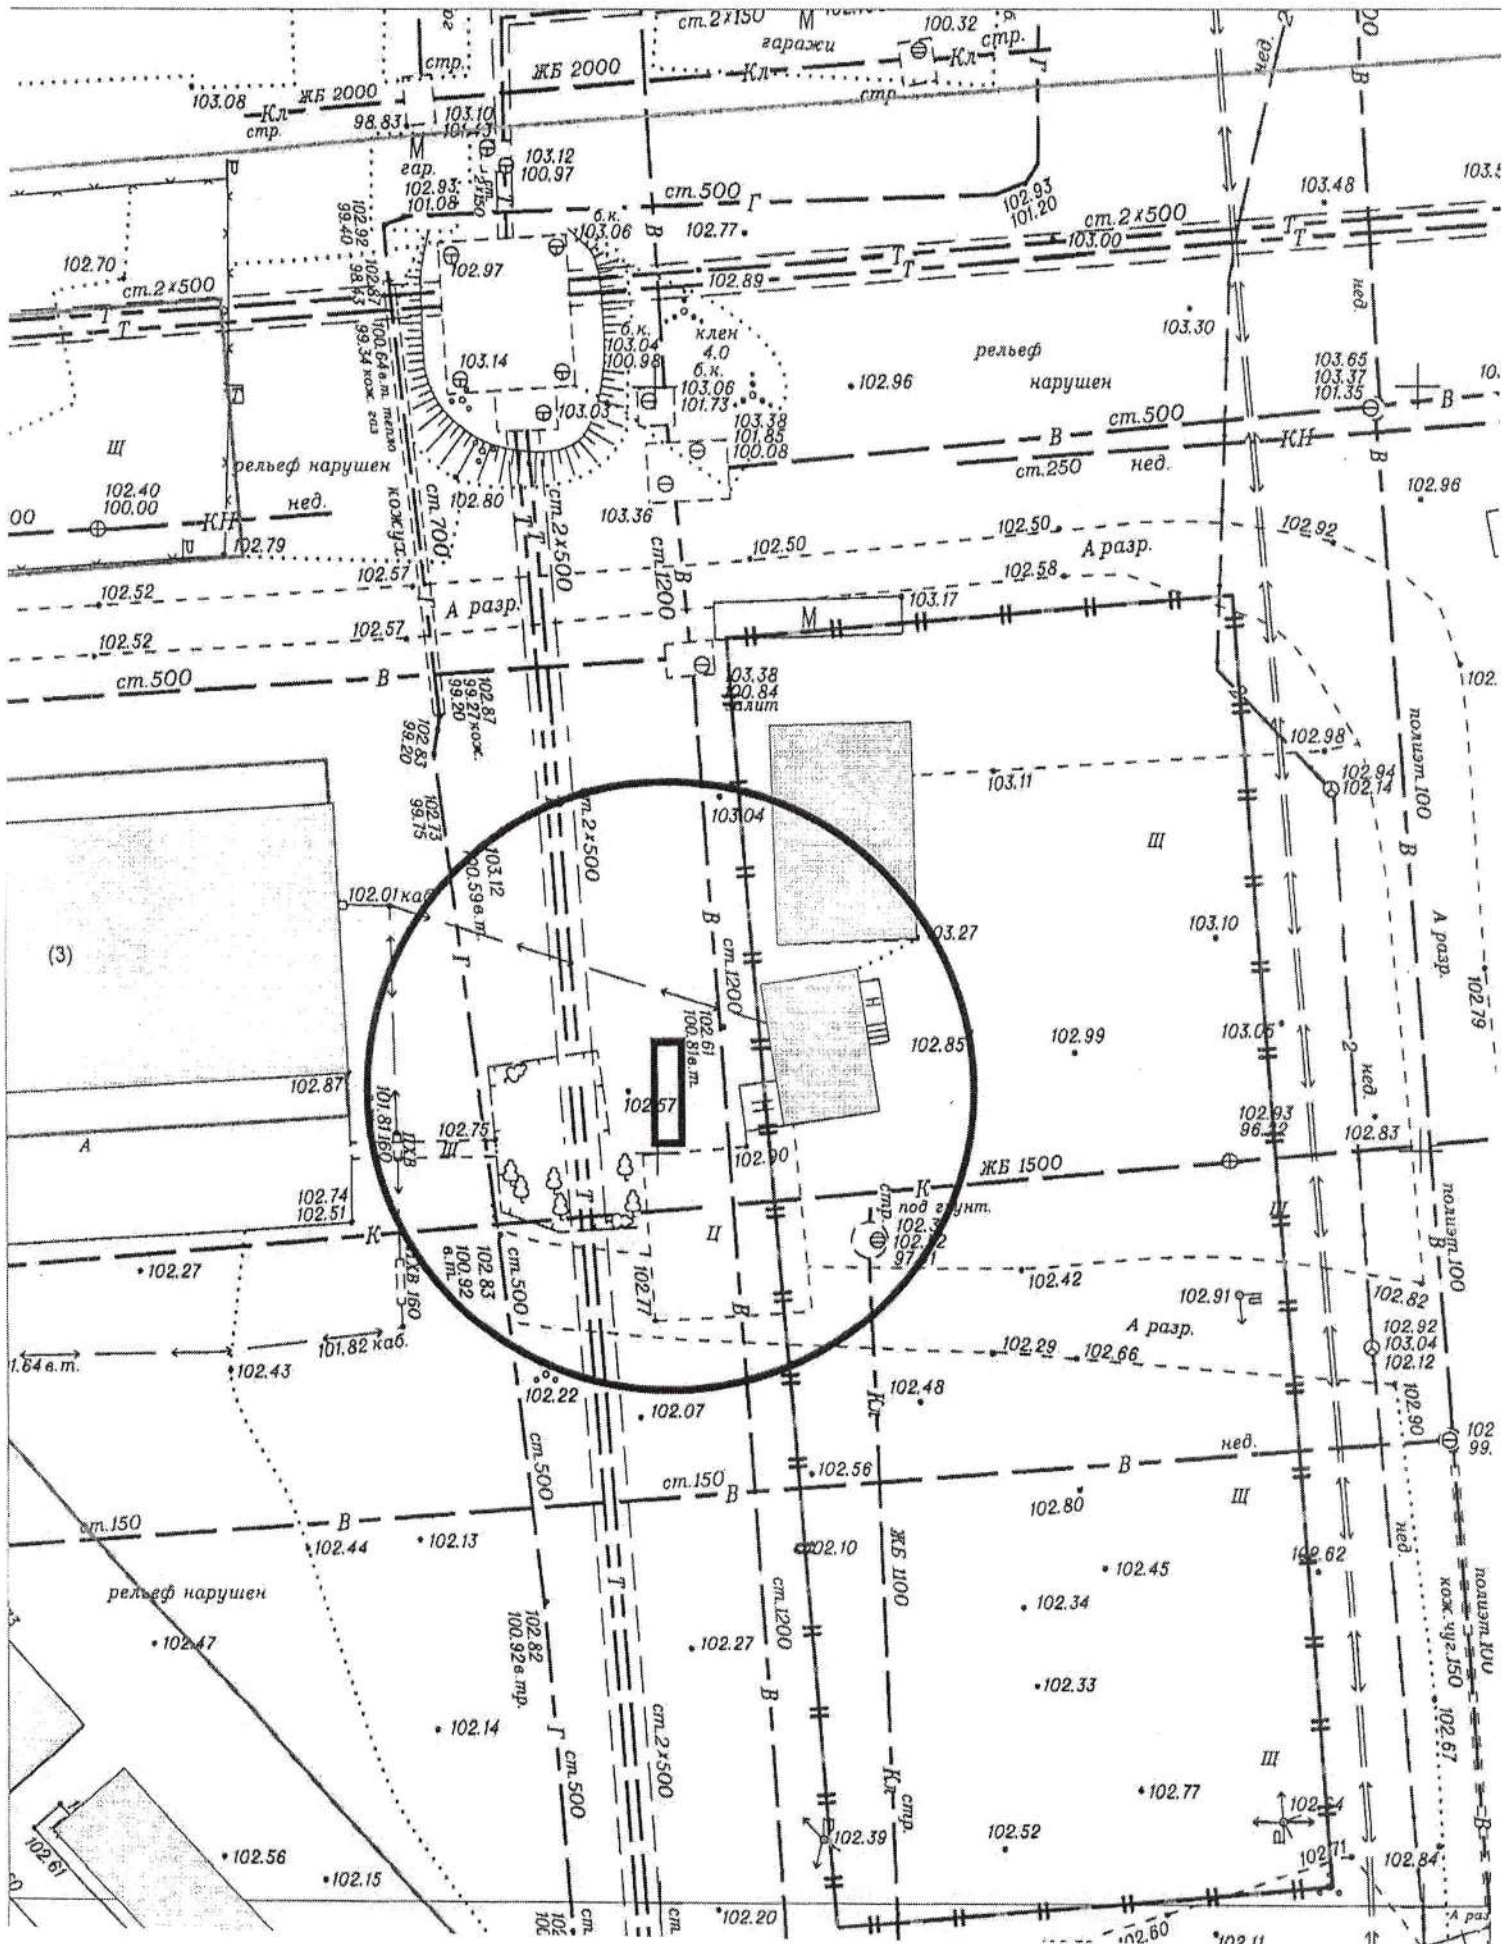

Карта-схема территории
размещения нестационарного объекта по ул. Черепановская, (2)
на топографическом плане
М 1:500

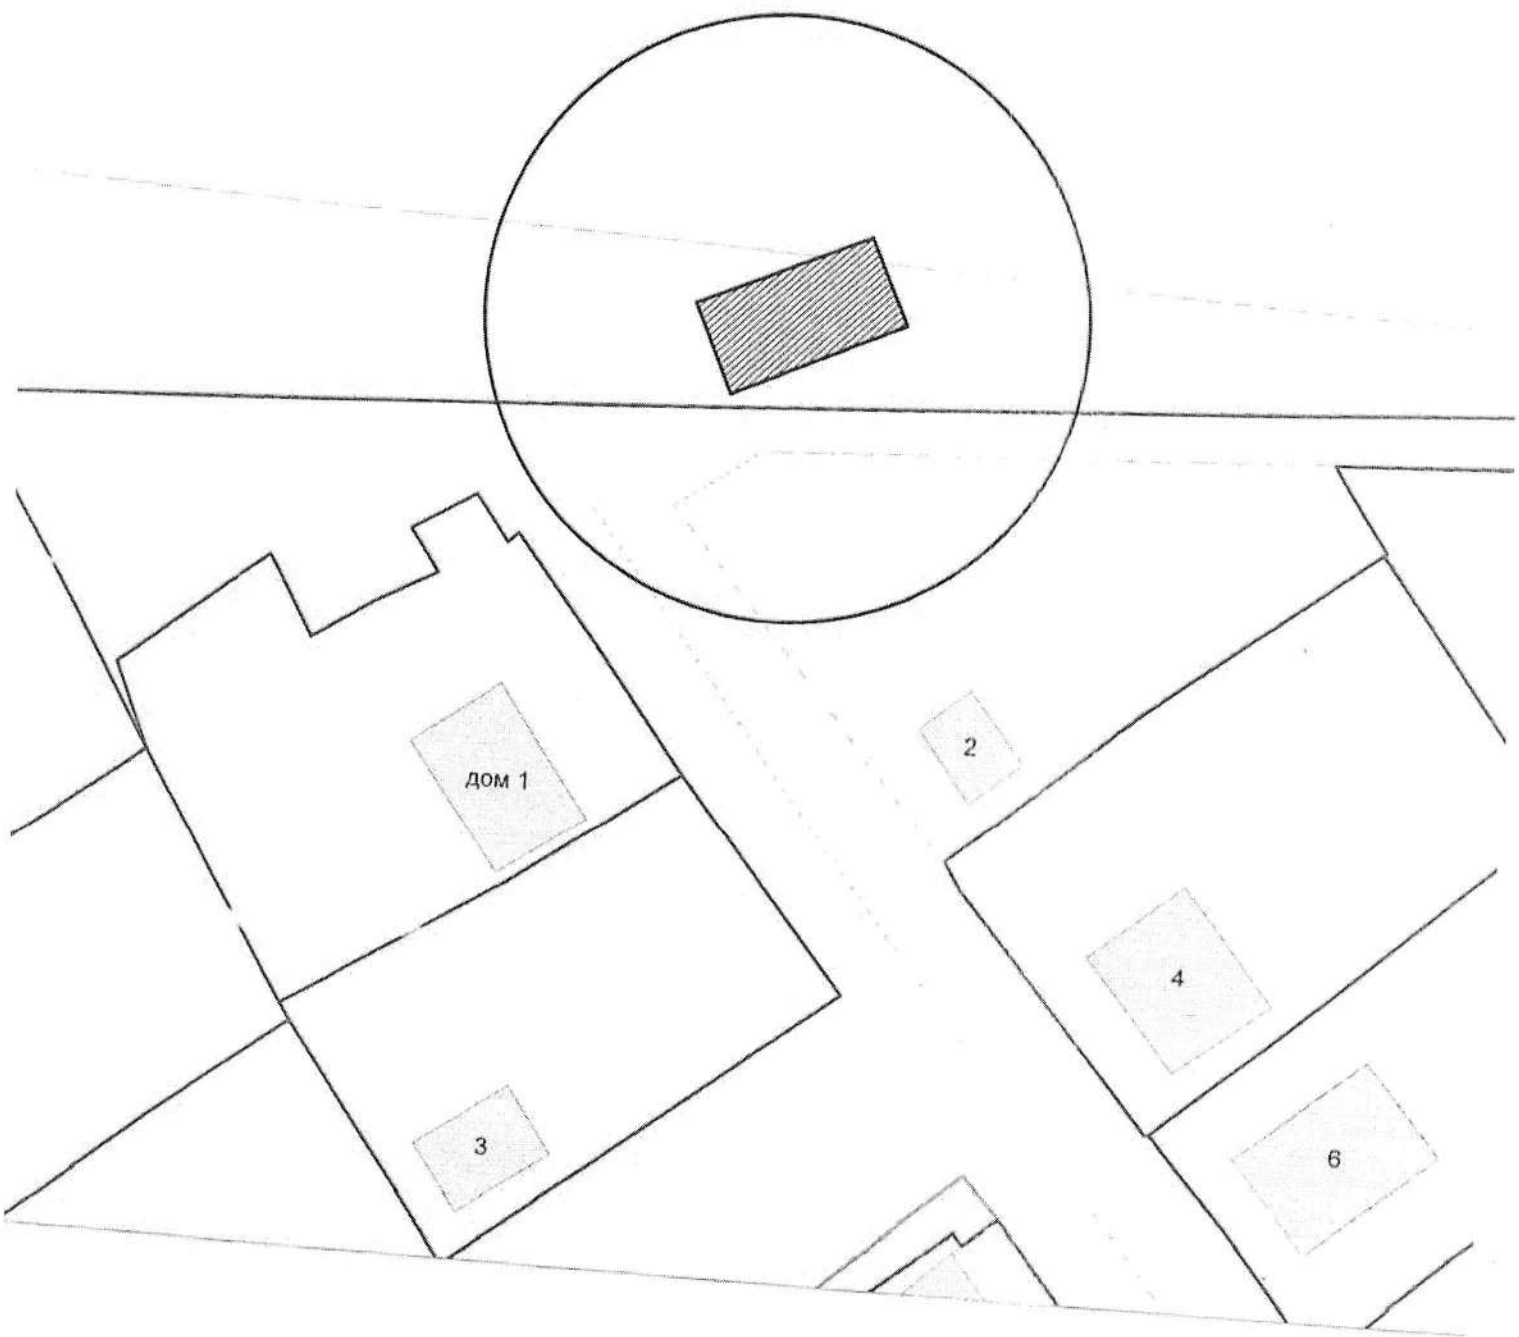

**Карта-схема с адресным ориентиром: ул. Сухарная, (68к1)
на топографическом плане 1:700**

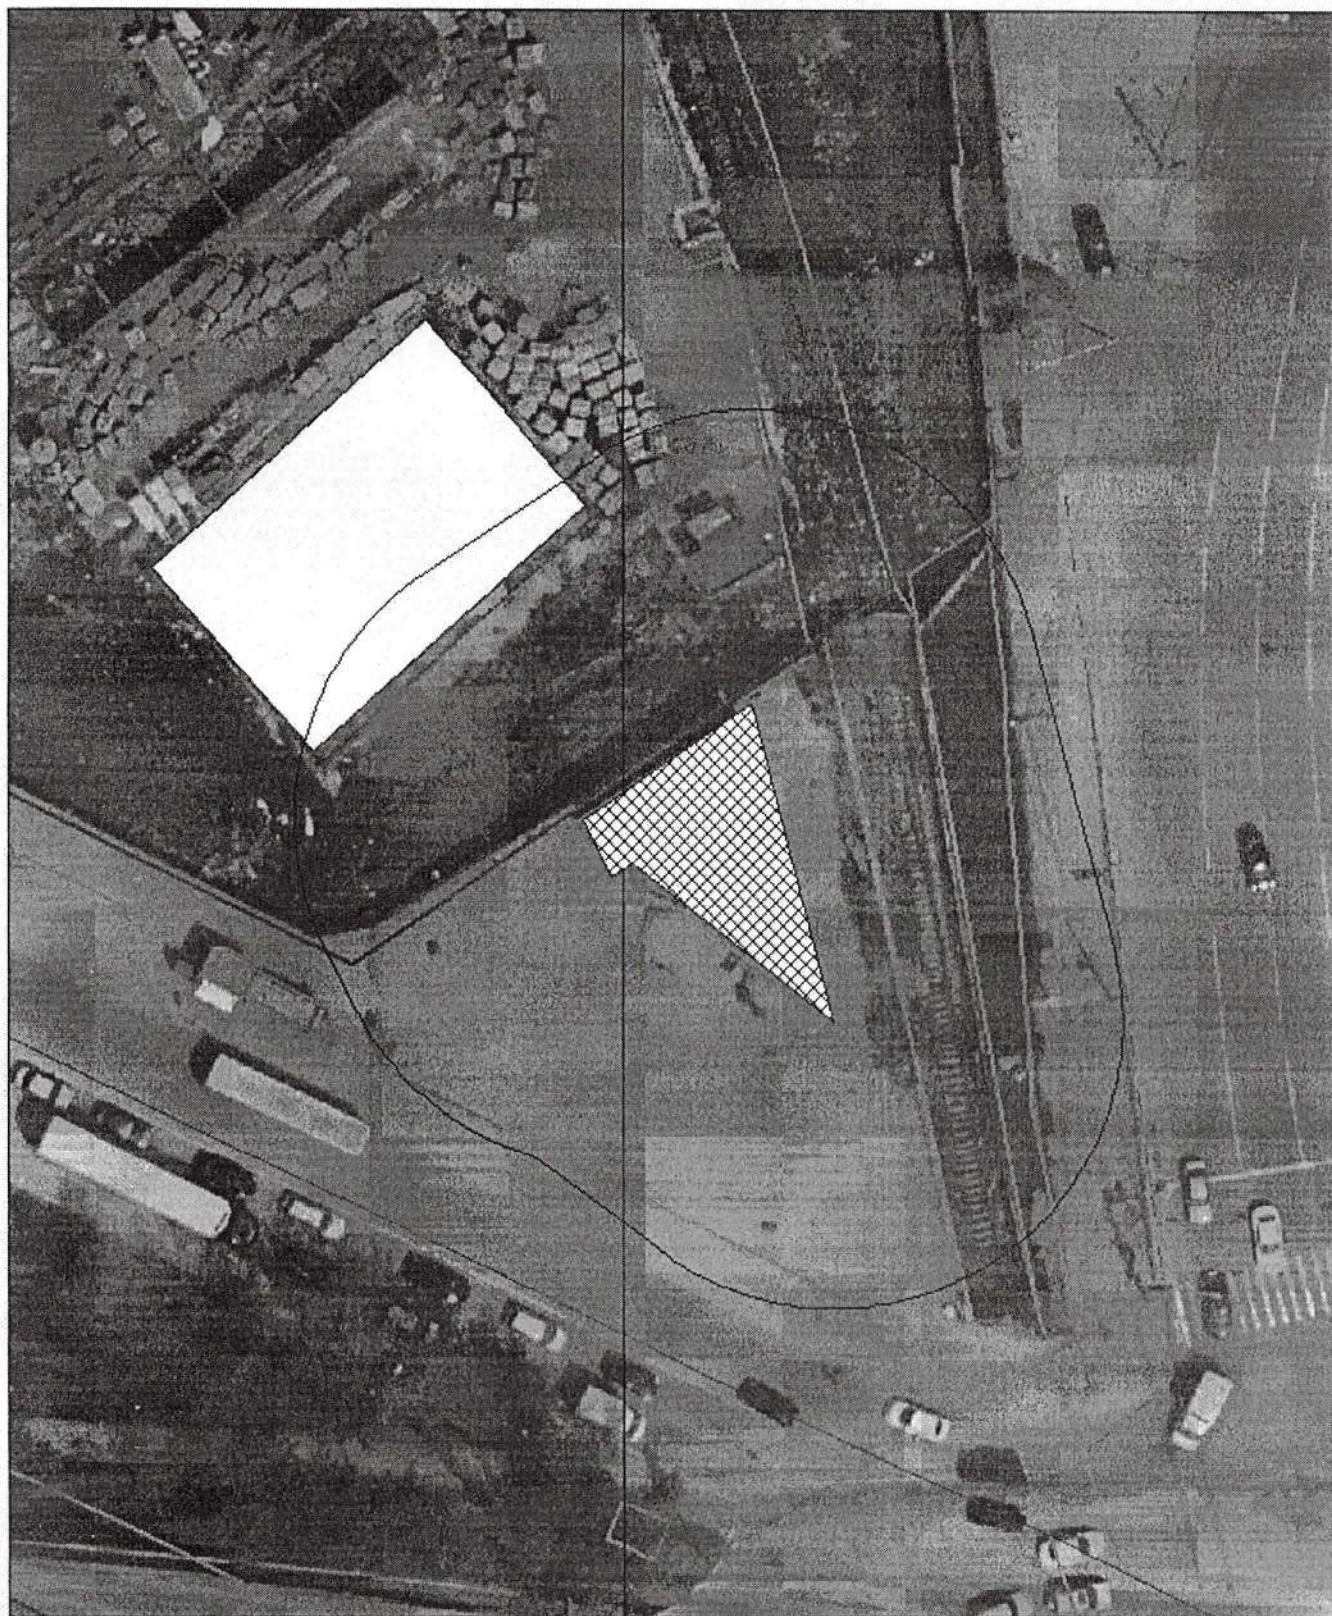

**Карта-схема с адресным ориентиром: ул. Жуковского, (97Ак1)
на топографическом плане 1:700**

