




КАРТА-СХЕМА ТЕРРИТОРИИ
по адресу ориенту: г. Новосибирск, ул. Кропоткина, (136)
на топографическом плане М 1:500

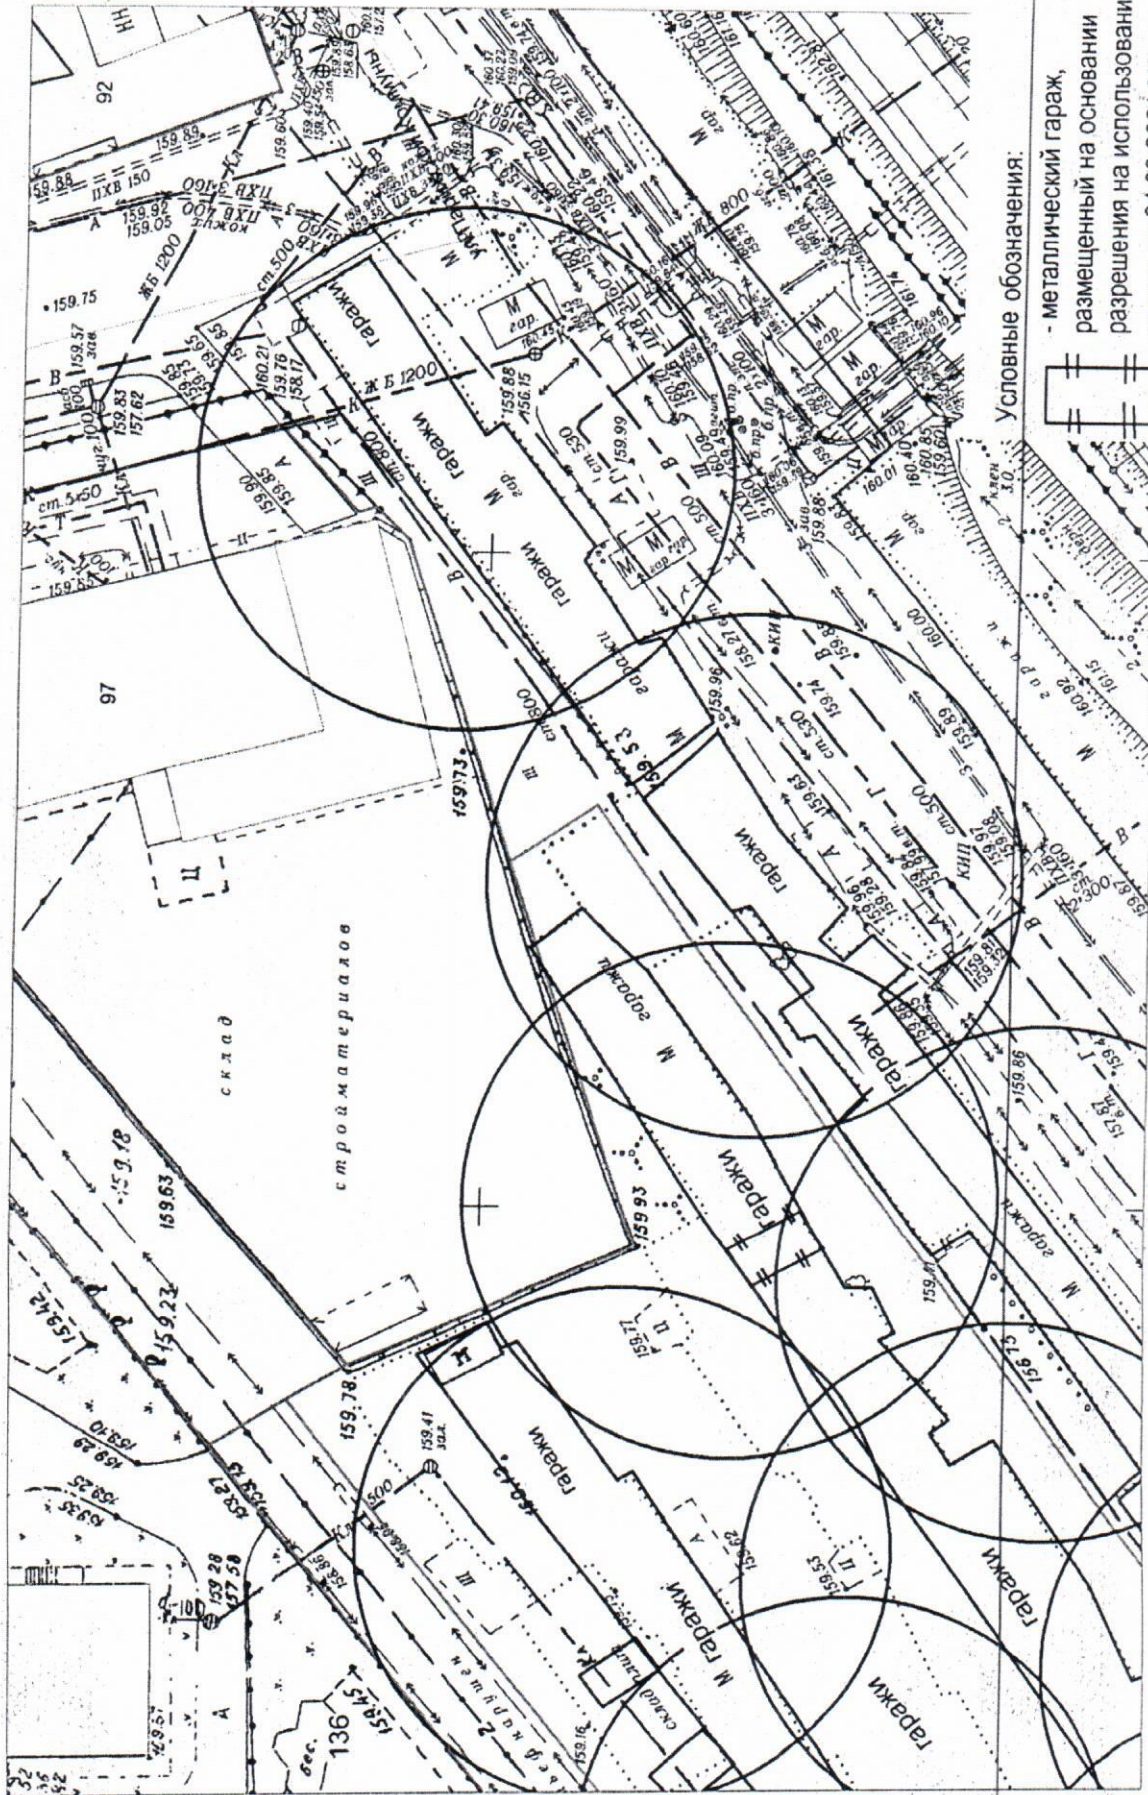

КАРТА-СХЕМА ТЕРРИТОРИИ
по адресному ориентиру: г. Новосибирск, ул. Кропоткина, (136)
на топографическом плане М 1:500

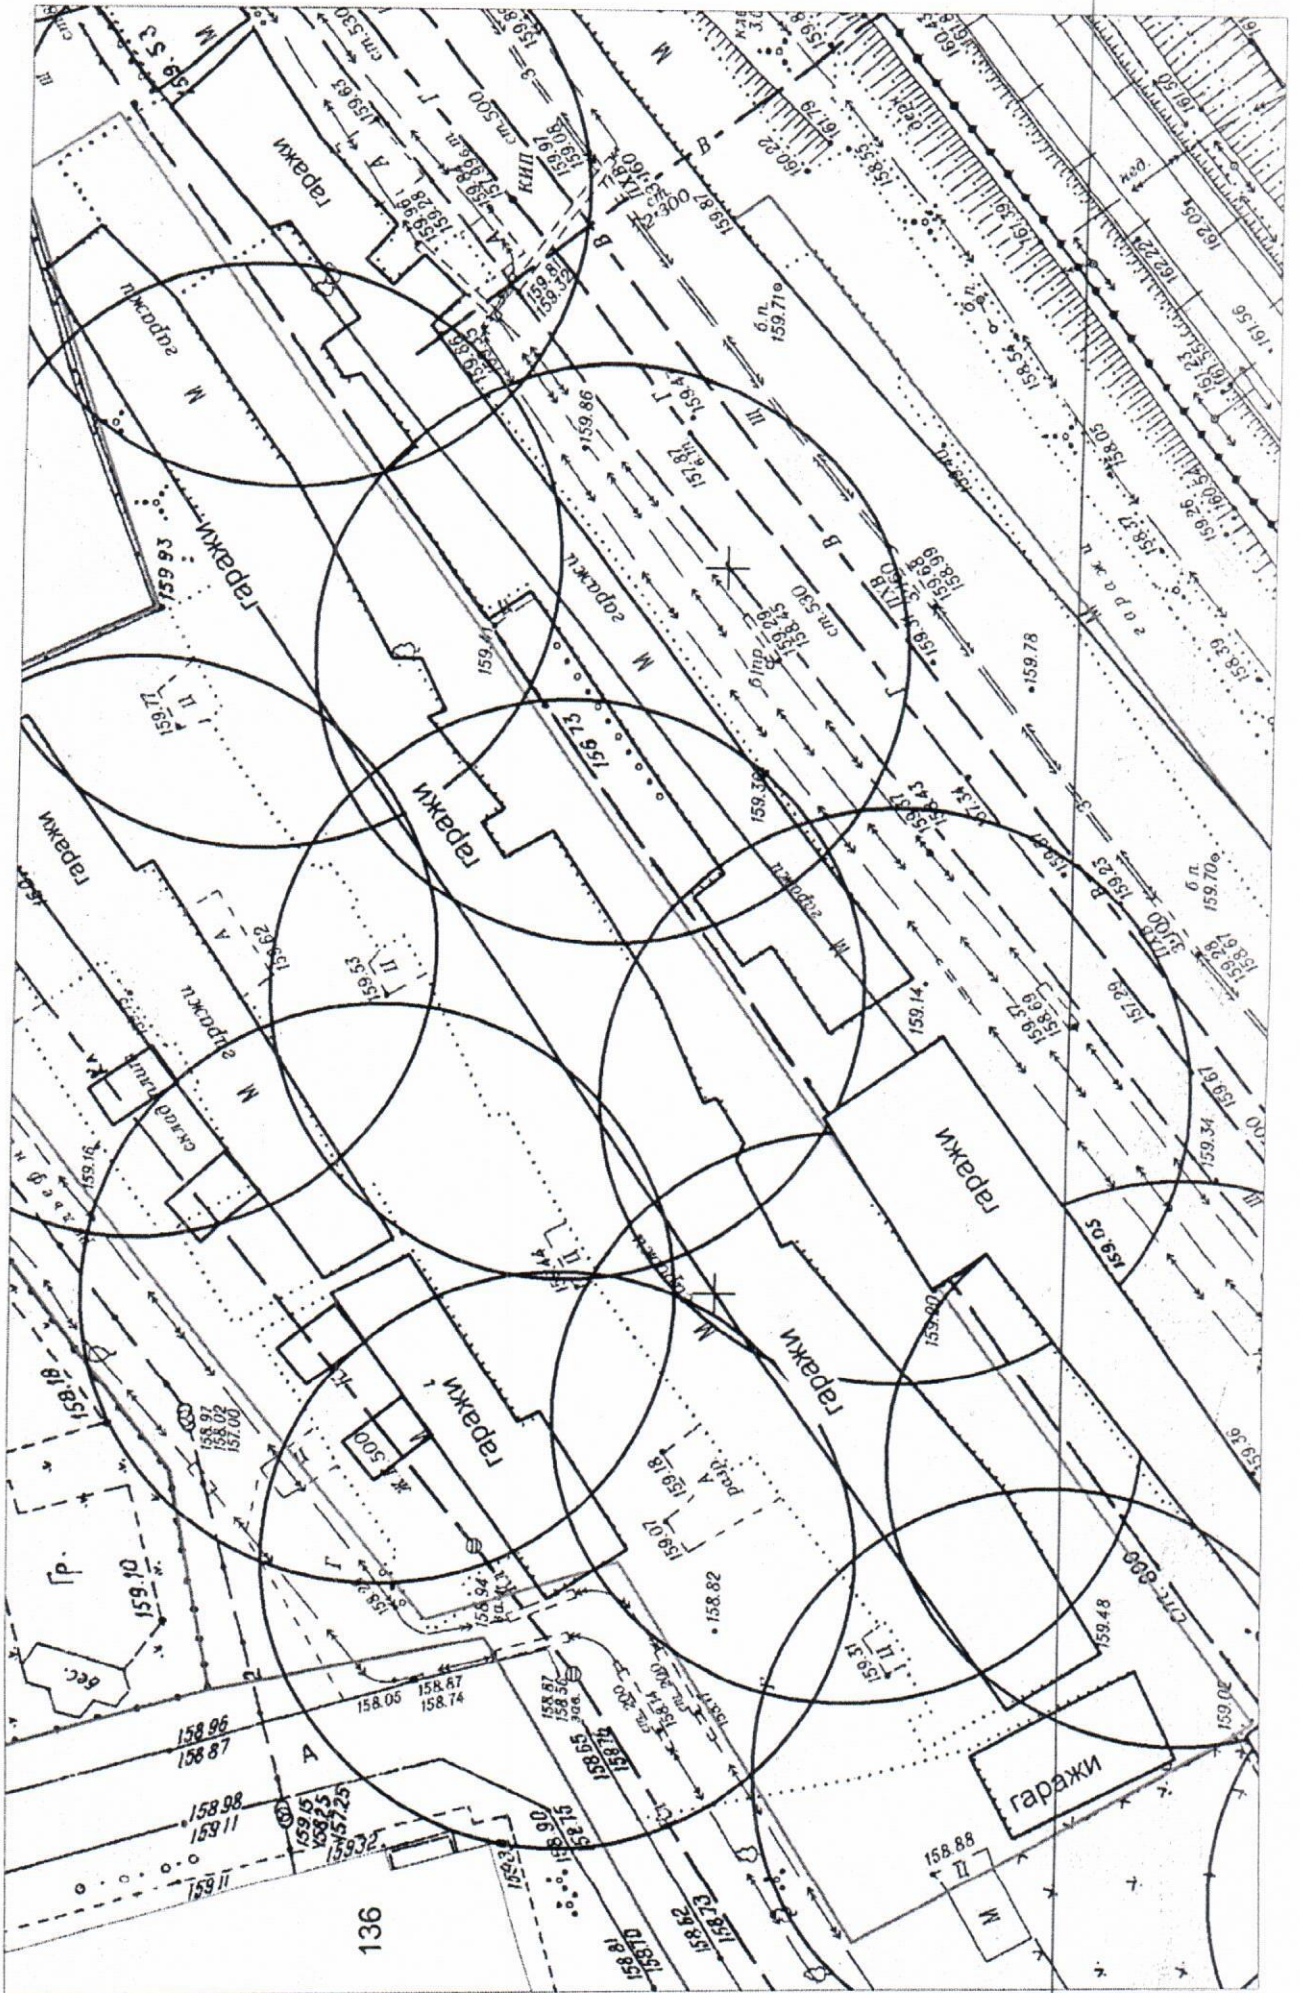


КАРТА-СХЕМА ТЕРРИТОРИИ
по адресному ориентиру: г. Новосибирск, ул. Кропоткина, (136)
на топографическом плане М 1:500

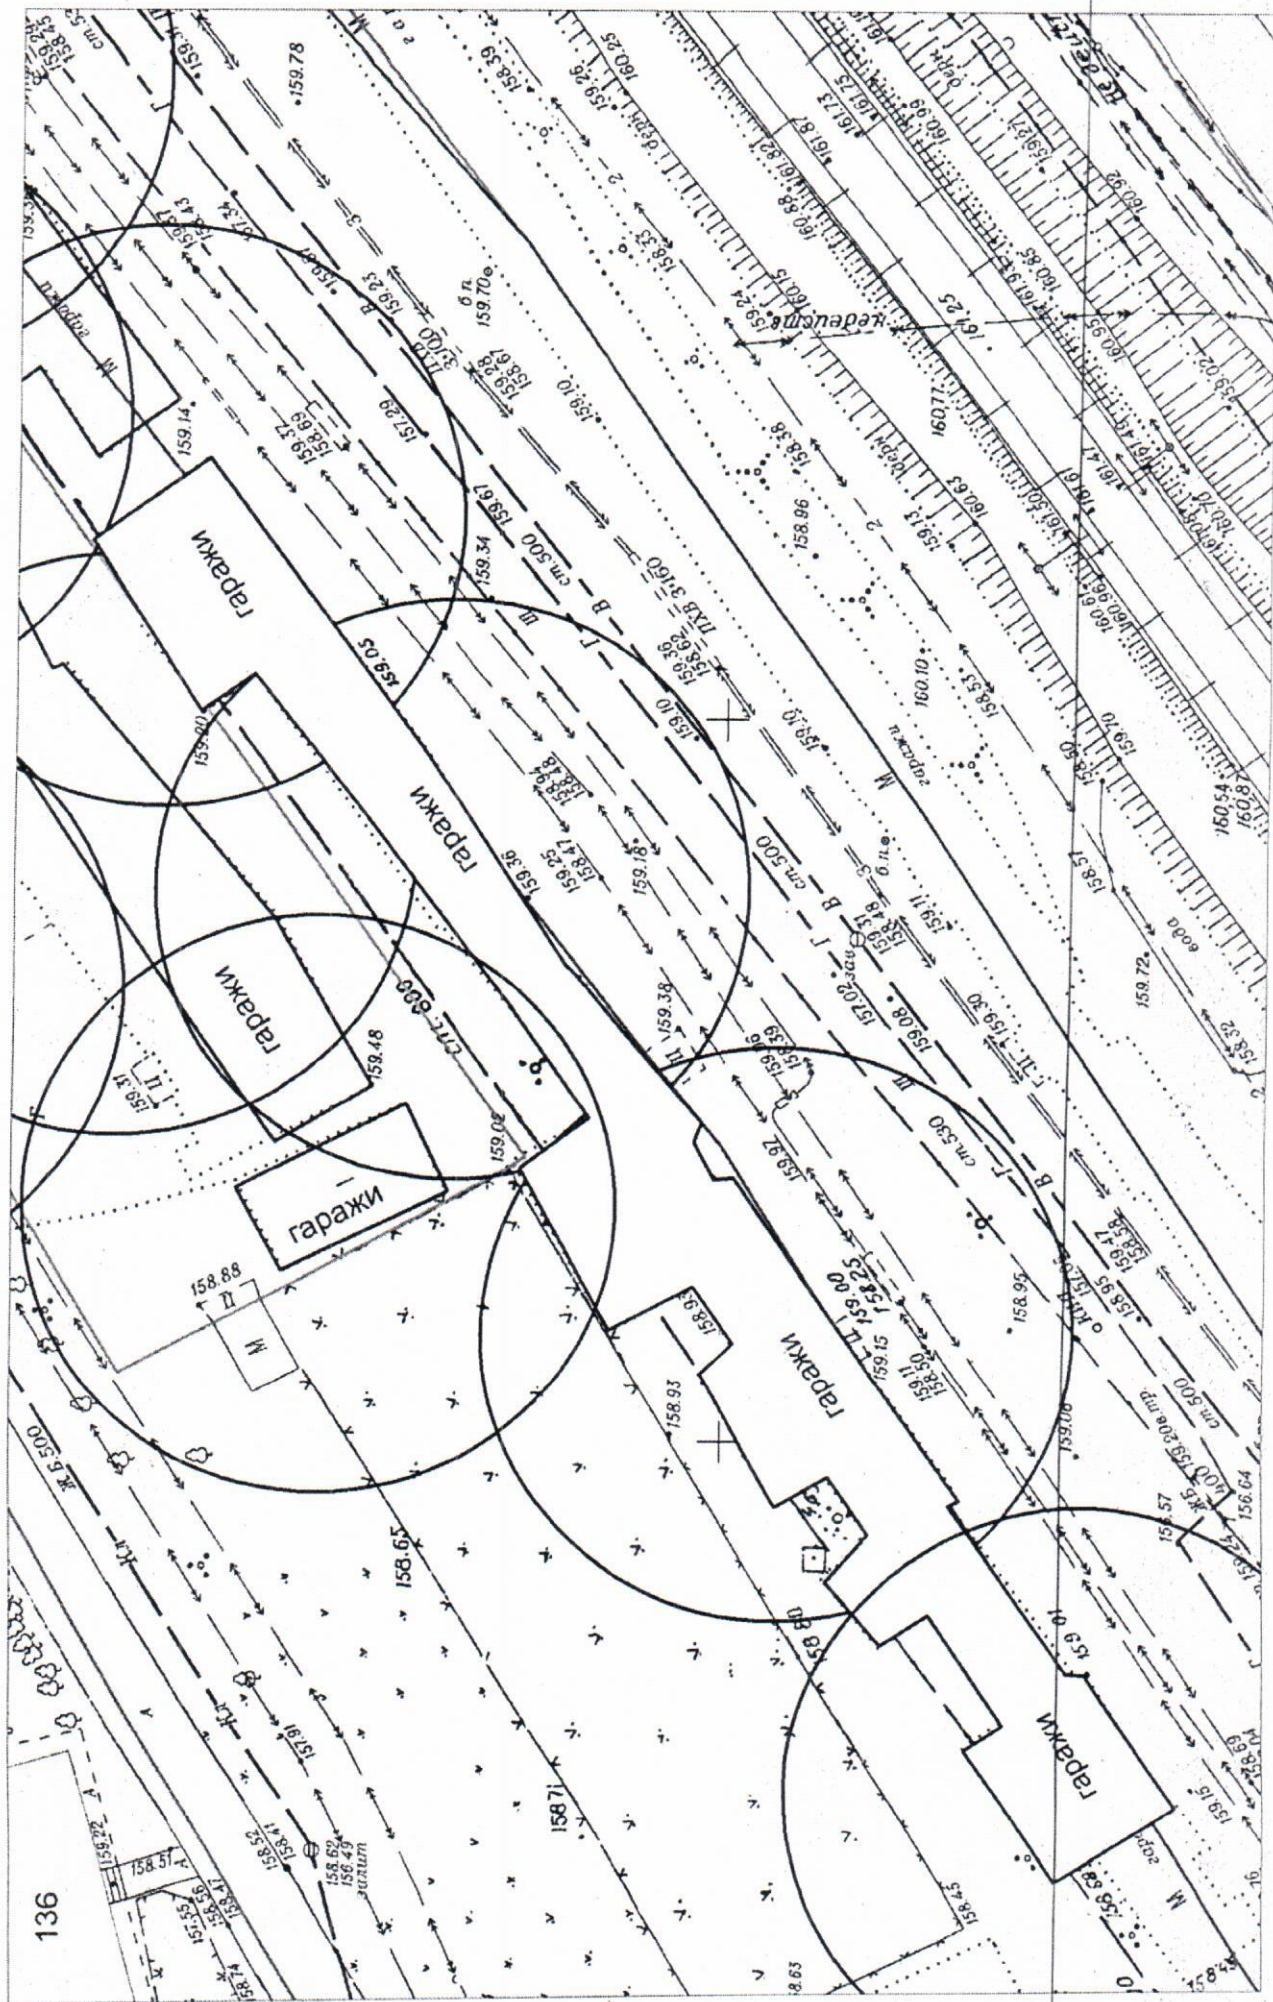


Карта – схема территории №

по адресному ориентиру: ул. Сибиряков-Гвардейцев, (42)


на топографическом плане М 1:500

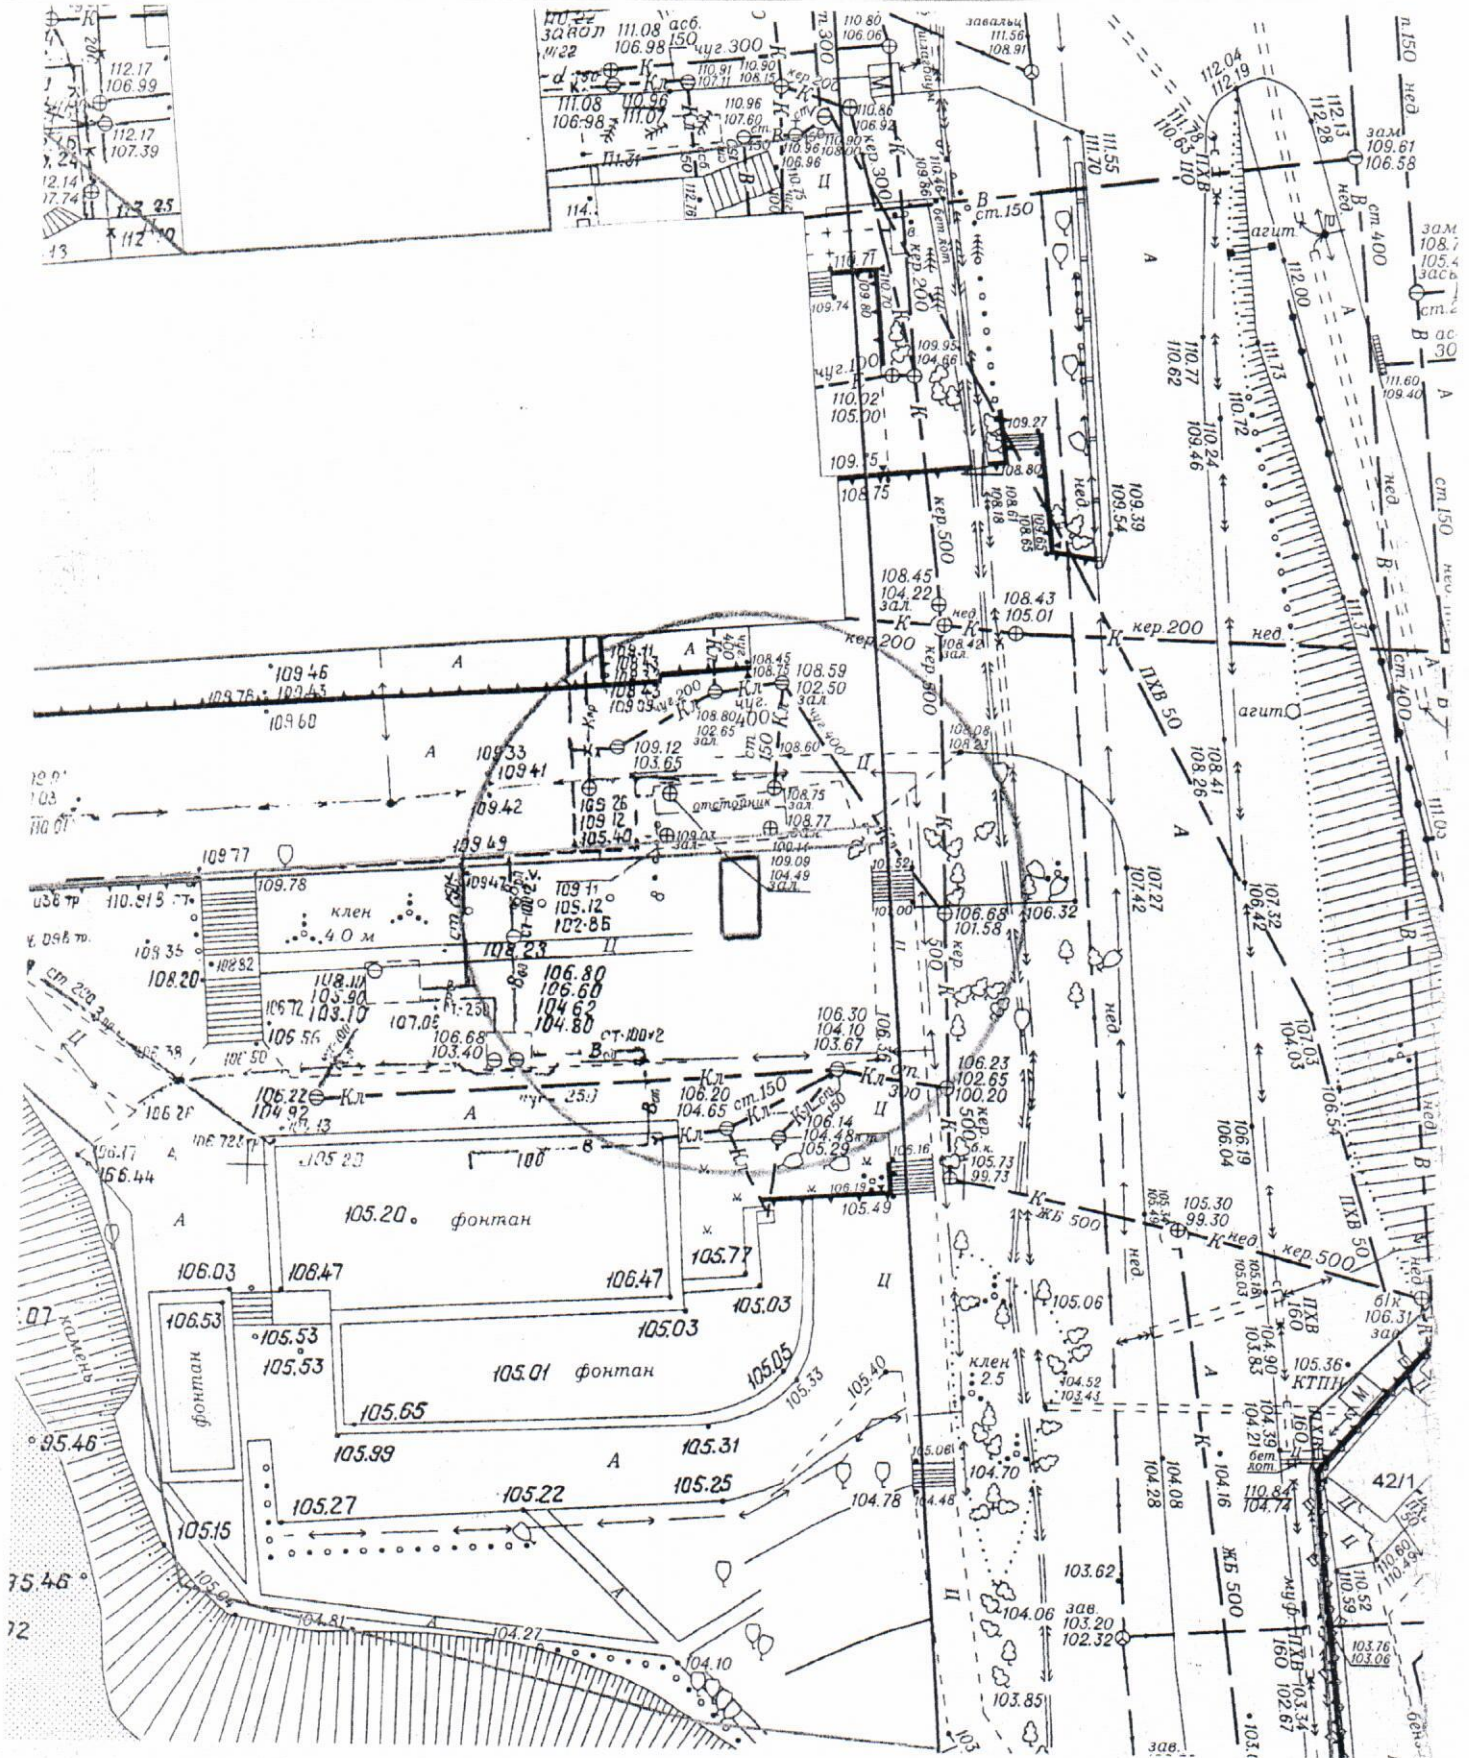

**Карта-схема территории
по адресному ориентиру ул. Шевченко, (2)
на топографическом плане М 1:500**

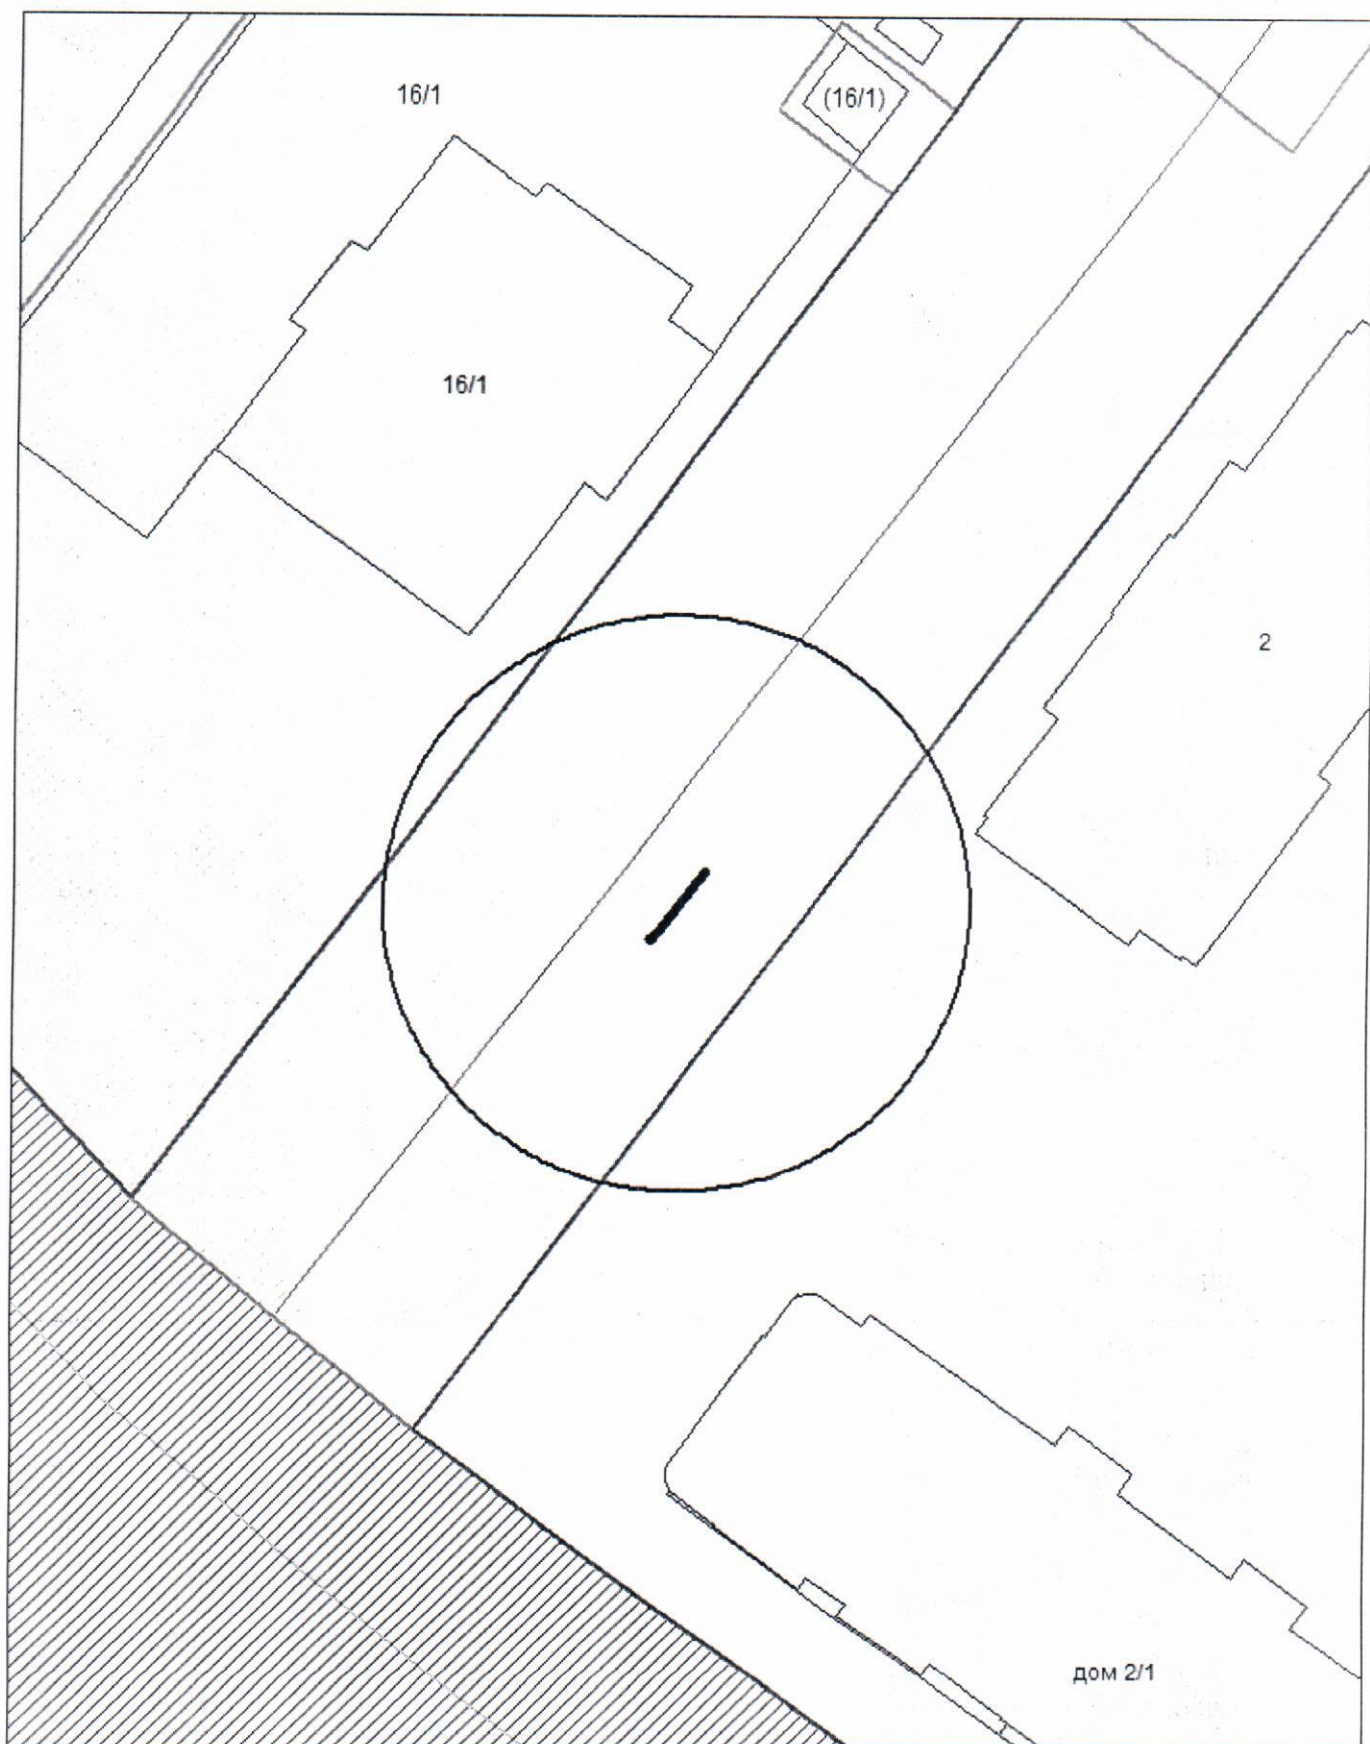

**Карта-схема с адресным ориентиром:
ул. Мочищенское шоссе, (12)
на топографическом плане 1:700**

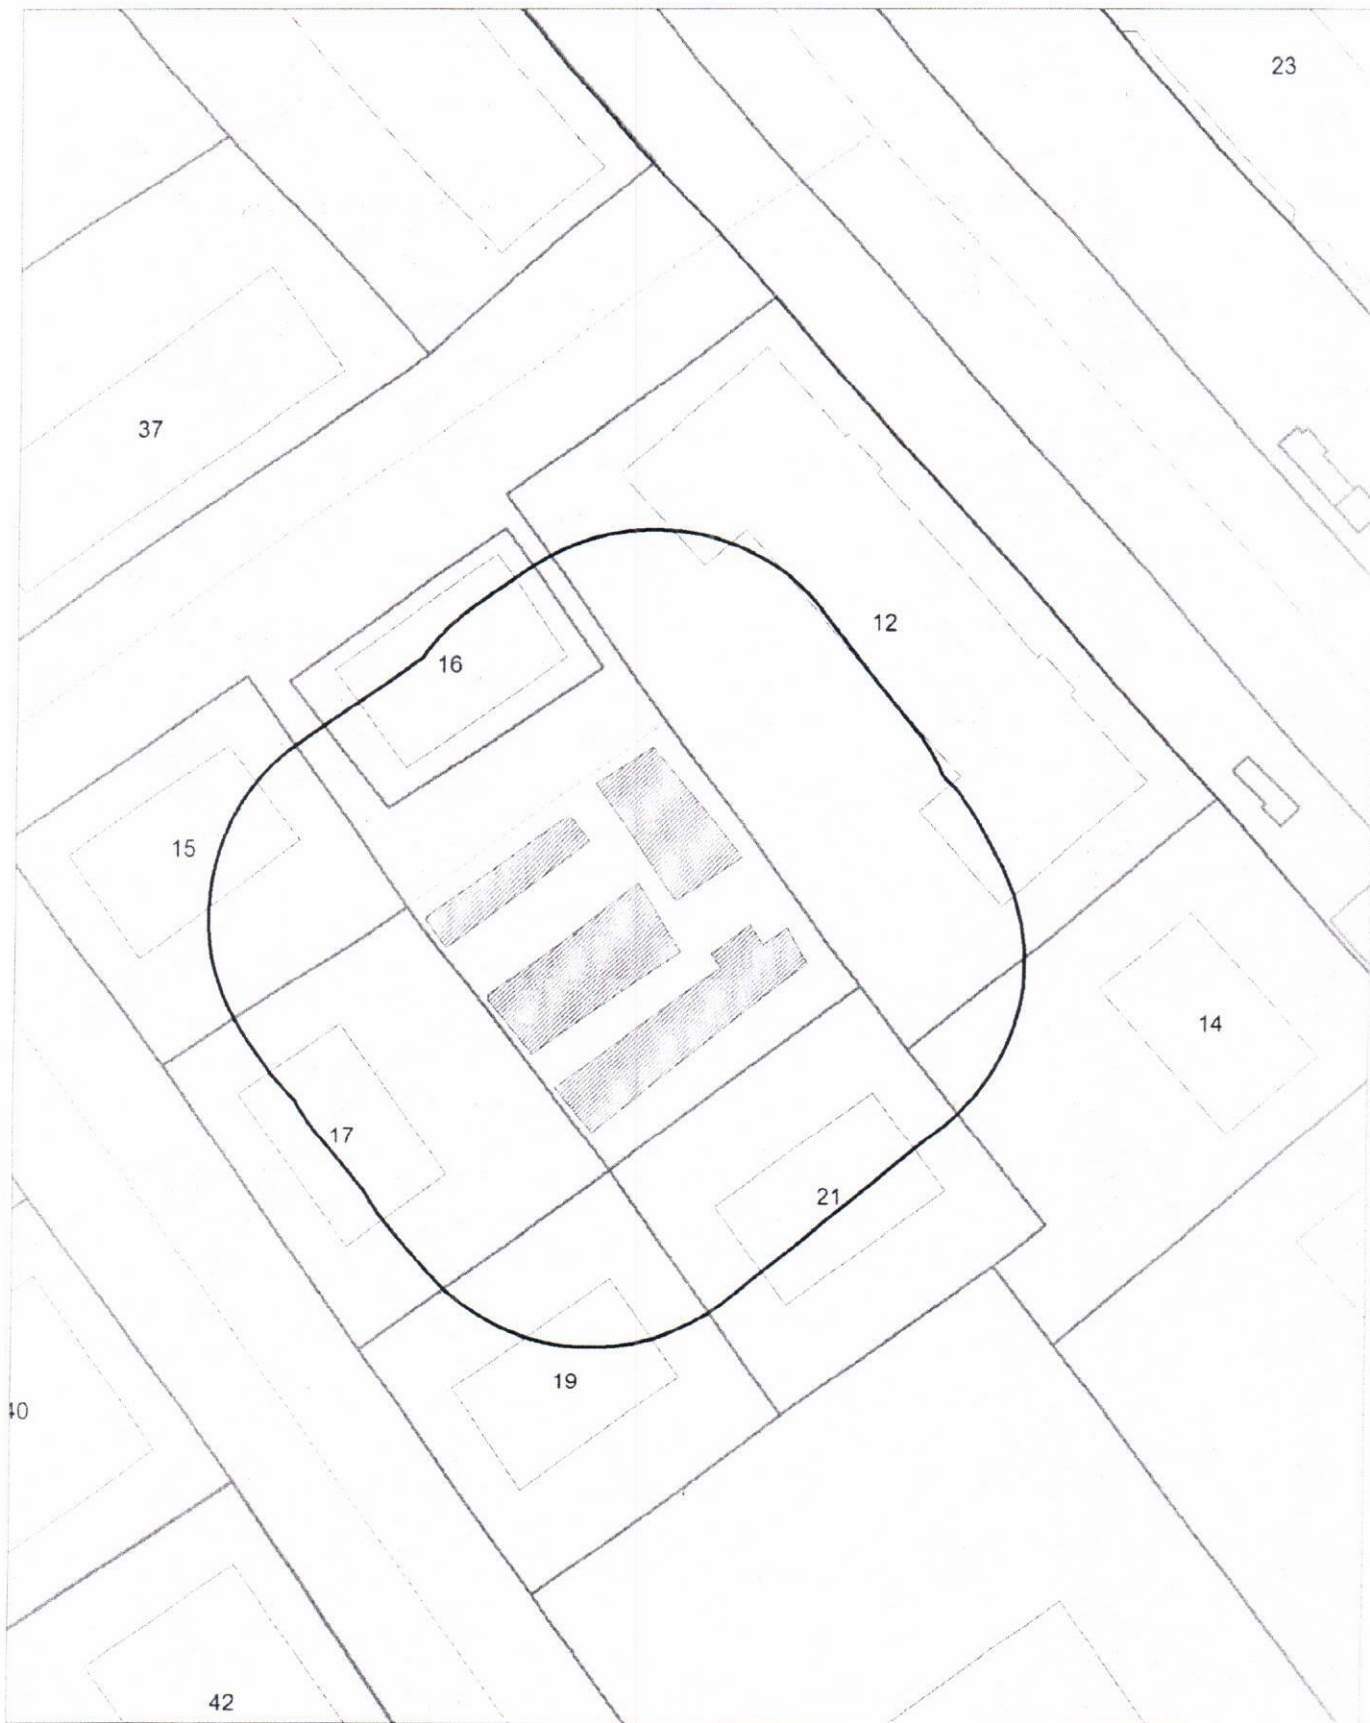

**Карта-схема с адресным ориентиром:
ул. Мочищенское шоссе, (12)
на топографическом плане 1:700**

