

КАДАСТРОВЫЙ ПАСПОРТ
помещения
(выпущен в соответствии с государственным кадастром недвижимости)

Лист №	1	Всего листов	2
--------	---	--------------	---

"14" января 2014 г. № 54/201/14-5660	
Кадастровый номер:	54:35:101251:2899
Номер кадастрового квартала:	54:35:101251
Характер сведений государственного кадастра недвижимости (статус записи о помещении):	—

Описание объекта недвижимого имущества:

1	Кадастровый номер здания (сооружения), в котором расположено помещение:	54:35:101251:166
2	Этаж (этажи), на котором расположено помещение:	Подвал № Подвал
3	Общая площадь помещения:	50.2
4	Местоположение:	630005 Новосибирская область, г Новосибирск, ул Державина, д 59
5	Назначение:	Нежилое (жилое, нежилое)
6	Вид жилого помещения в многоквартирном доме:	— (комната, квартира)
7	Кадастровый номер квартиры, в которой расположена комната:	—
8	Кадастровая стоимость (руб.):	282317.27
9	Предыдущие кадастровые (условные) номера объекта недвижимого имущества:	1-5
10	Особые отметки:	
11	Наименование органа кадастрового учета: филиал федерального государственного бюджетного учреждения «Федеральная кадастровая палата Федеральной службы государственной регистрации, кадастра и картографии» по Новосибирской области	

Заместитель начальника отдела (полное наименование должности)	И. Л. Букша (инициалы, фамилия)
------------------------------------------------------------------	------------------------------------




КАДАСТРОВЫЙ ПАСПОРТ
помещения
(выписка из государственного кадастра недвижимости)

Лист №	2	Всего листов:	2
--------	---	---------------	---

"14" января 2014 г. № 54/201/14-5660
Кадастровый номер: 54:35:101251:2899

План расположения помещения на этаже Подвал № Подвал:

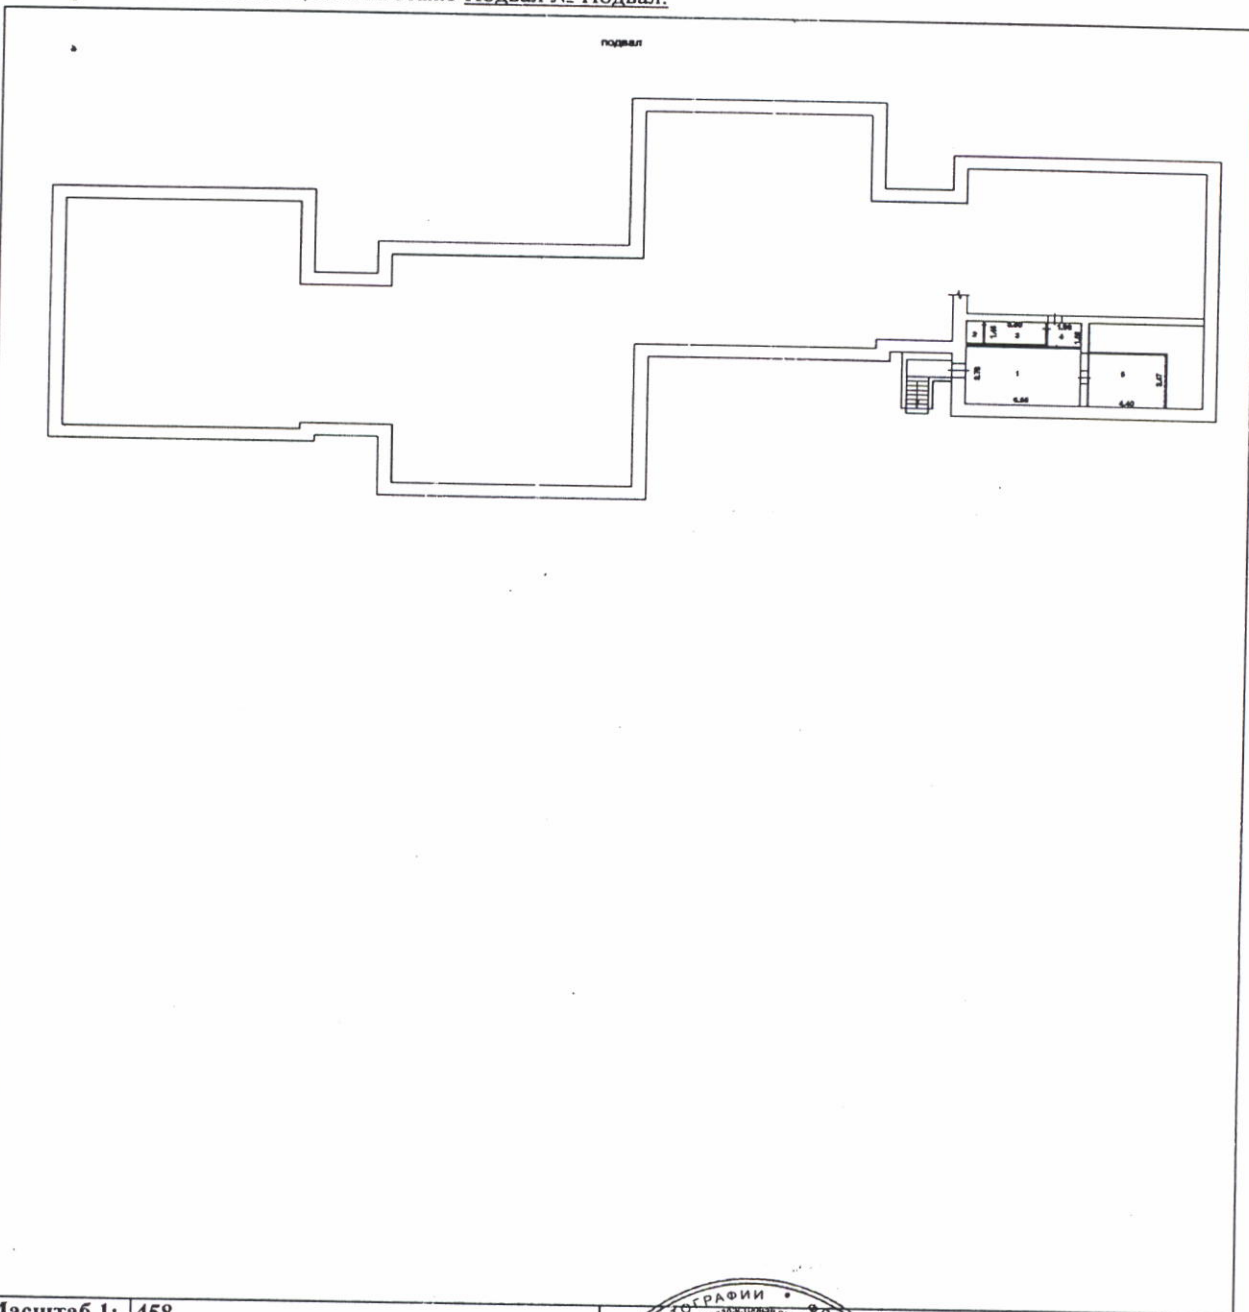

Масштаб 1: 458

Заместитель начальника отдела
(полное наименование должности)



И. Л. Букша
(инициалы, фамилия)