



# Карта – схема территории № 575

по адресному ориентиру: ул. Зорге, (8)


на топографическом плане М 1:500

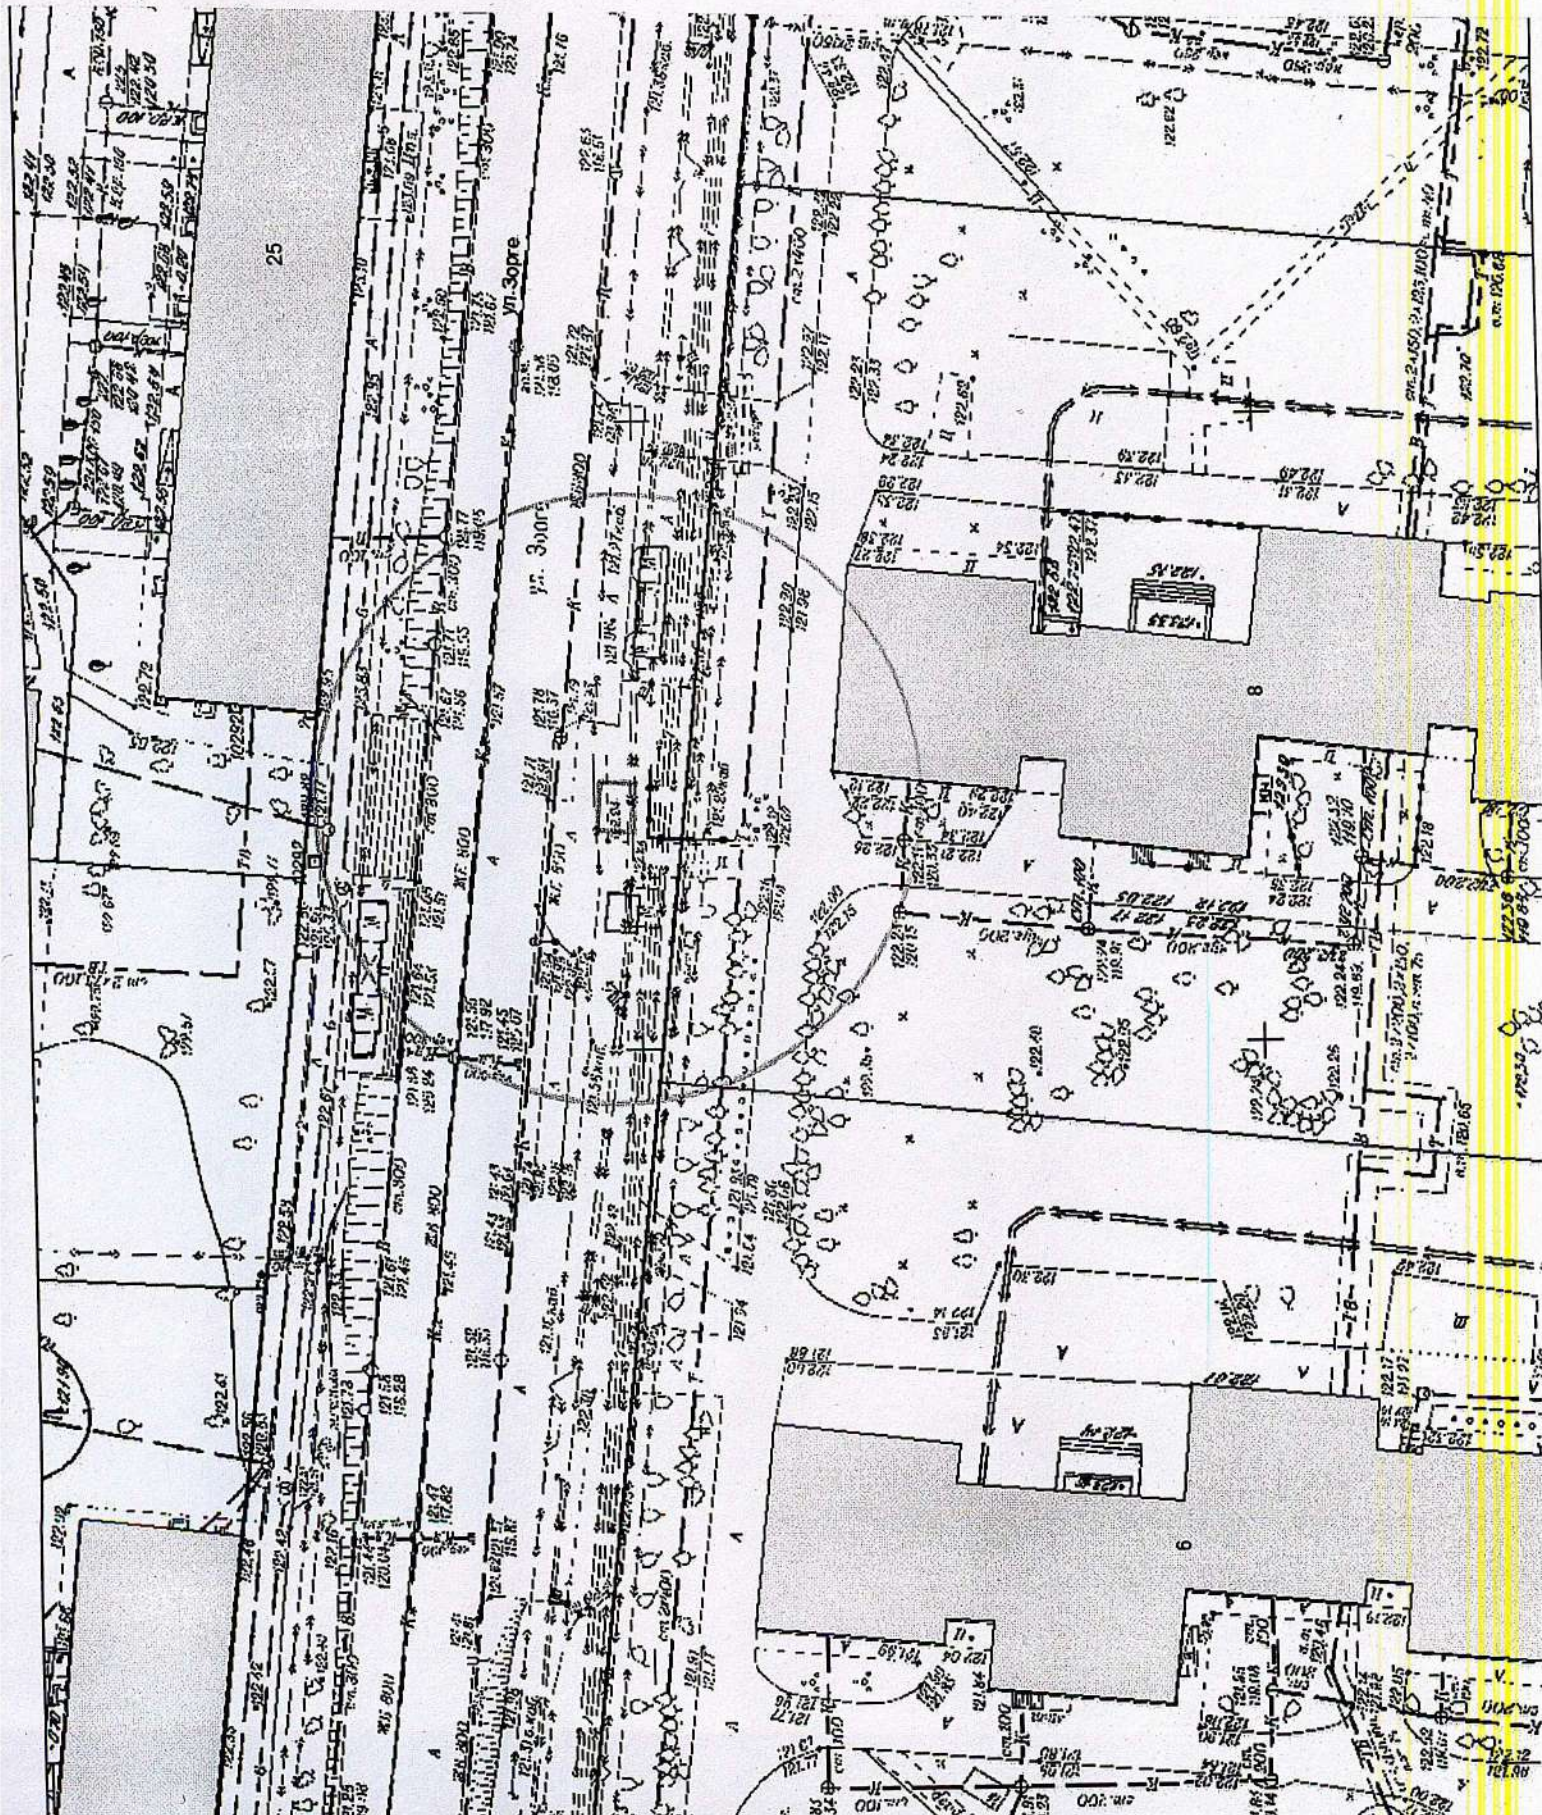


Карта-схема территории № 576  
по адресному ориентиру улица Лескова, (273)  
на топографическом плане М 1:500

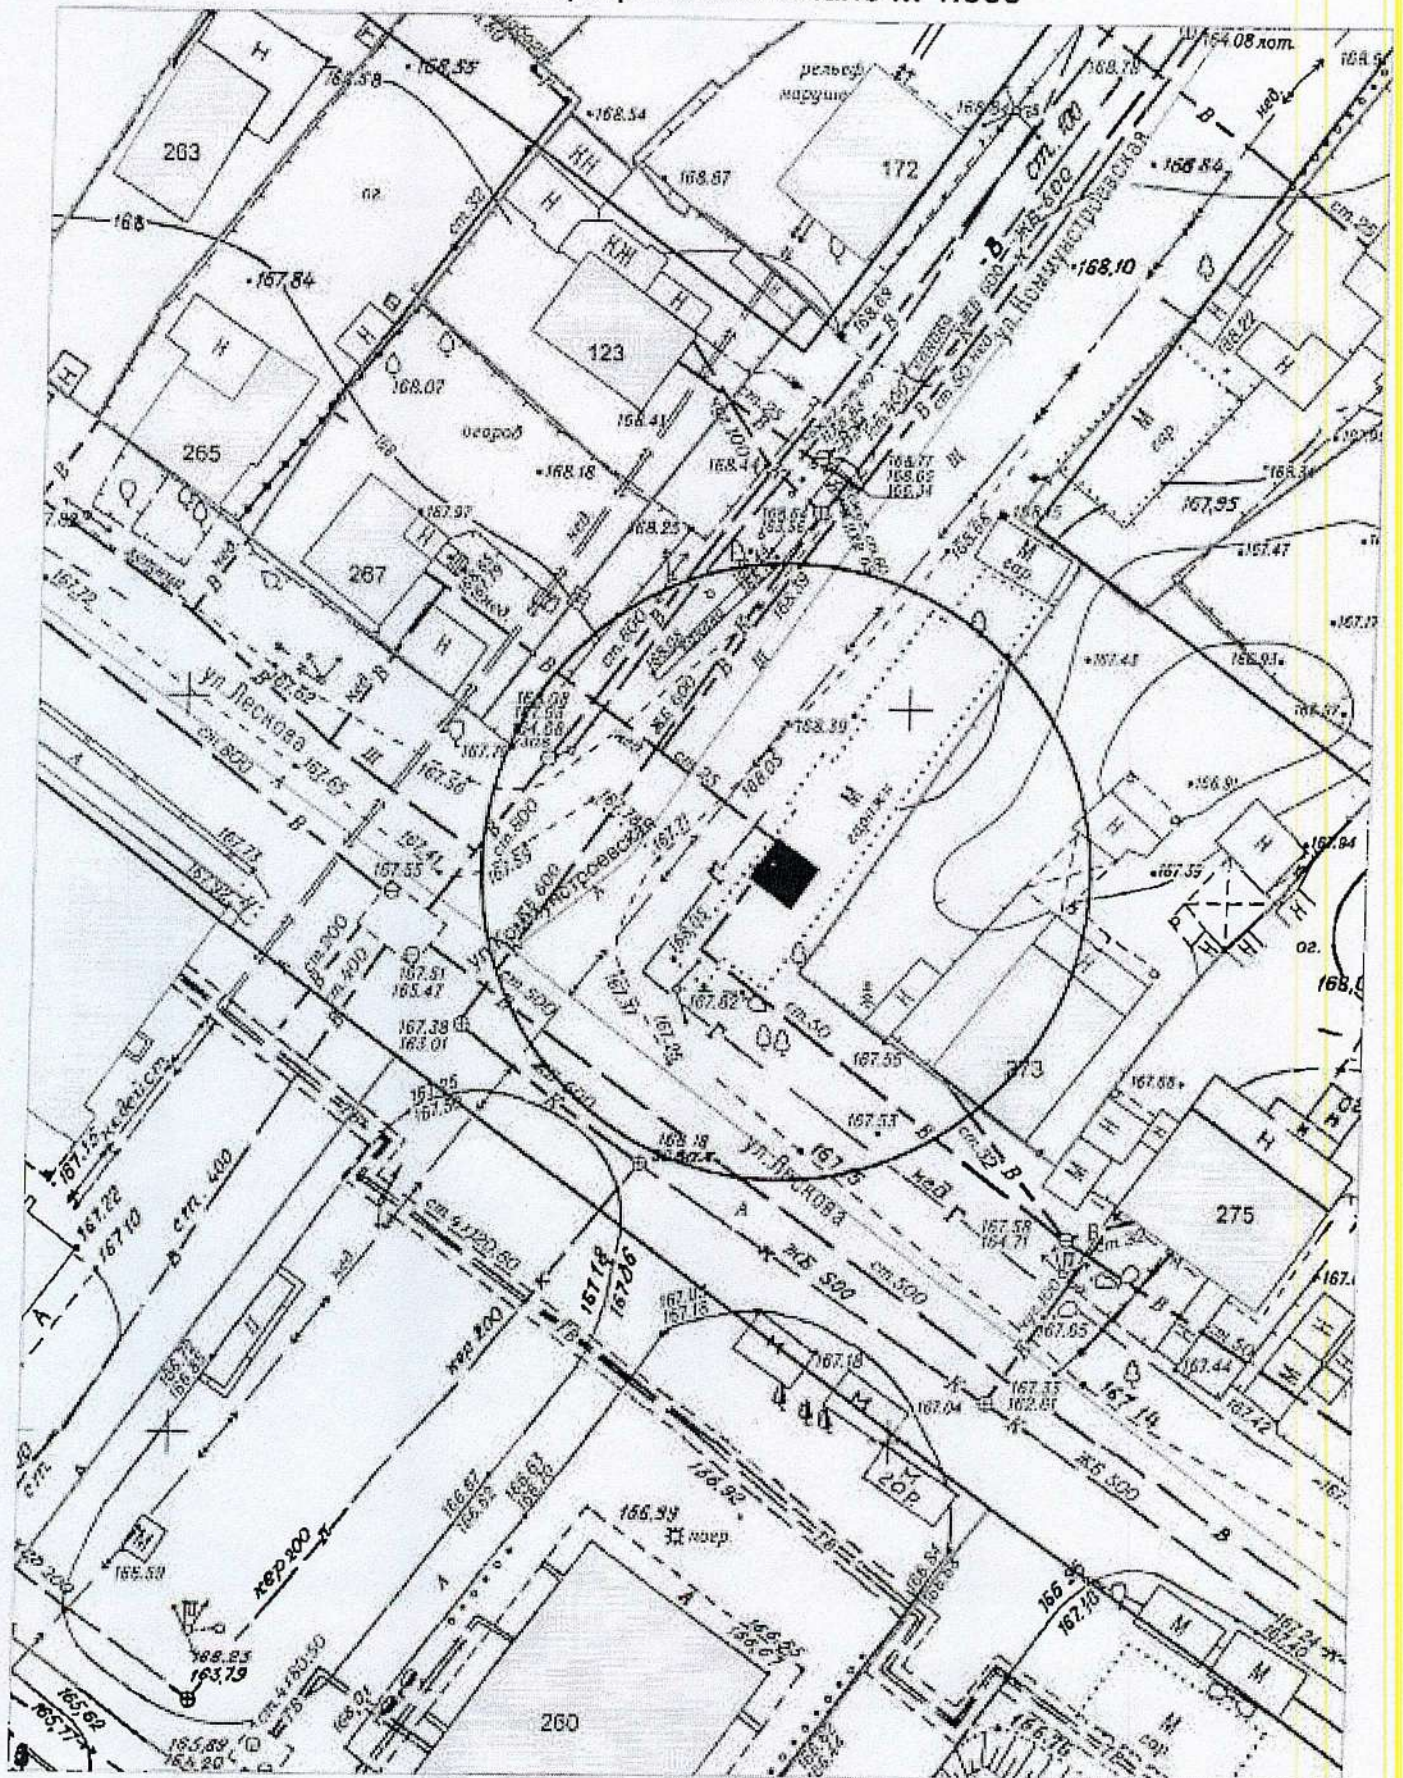


Карта-схема территории № 577  
по адресному ориентиру улица Лескова, (273)  
на топографическом плане М 1:500

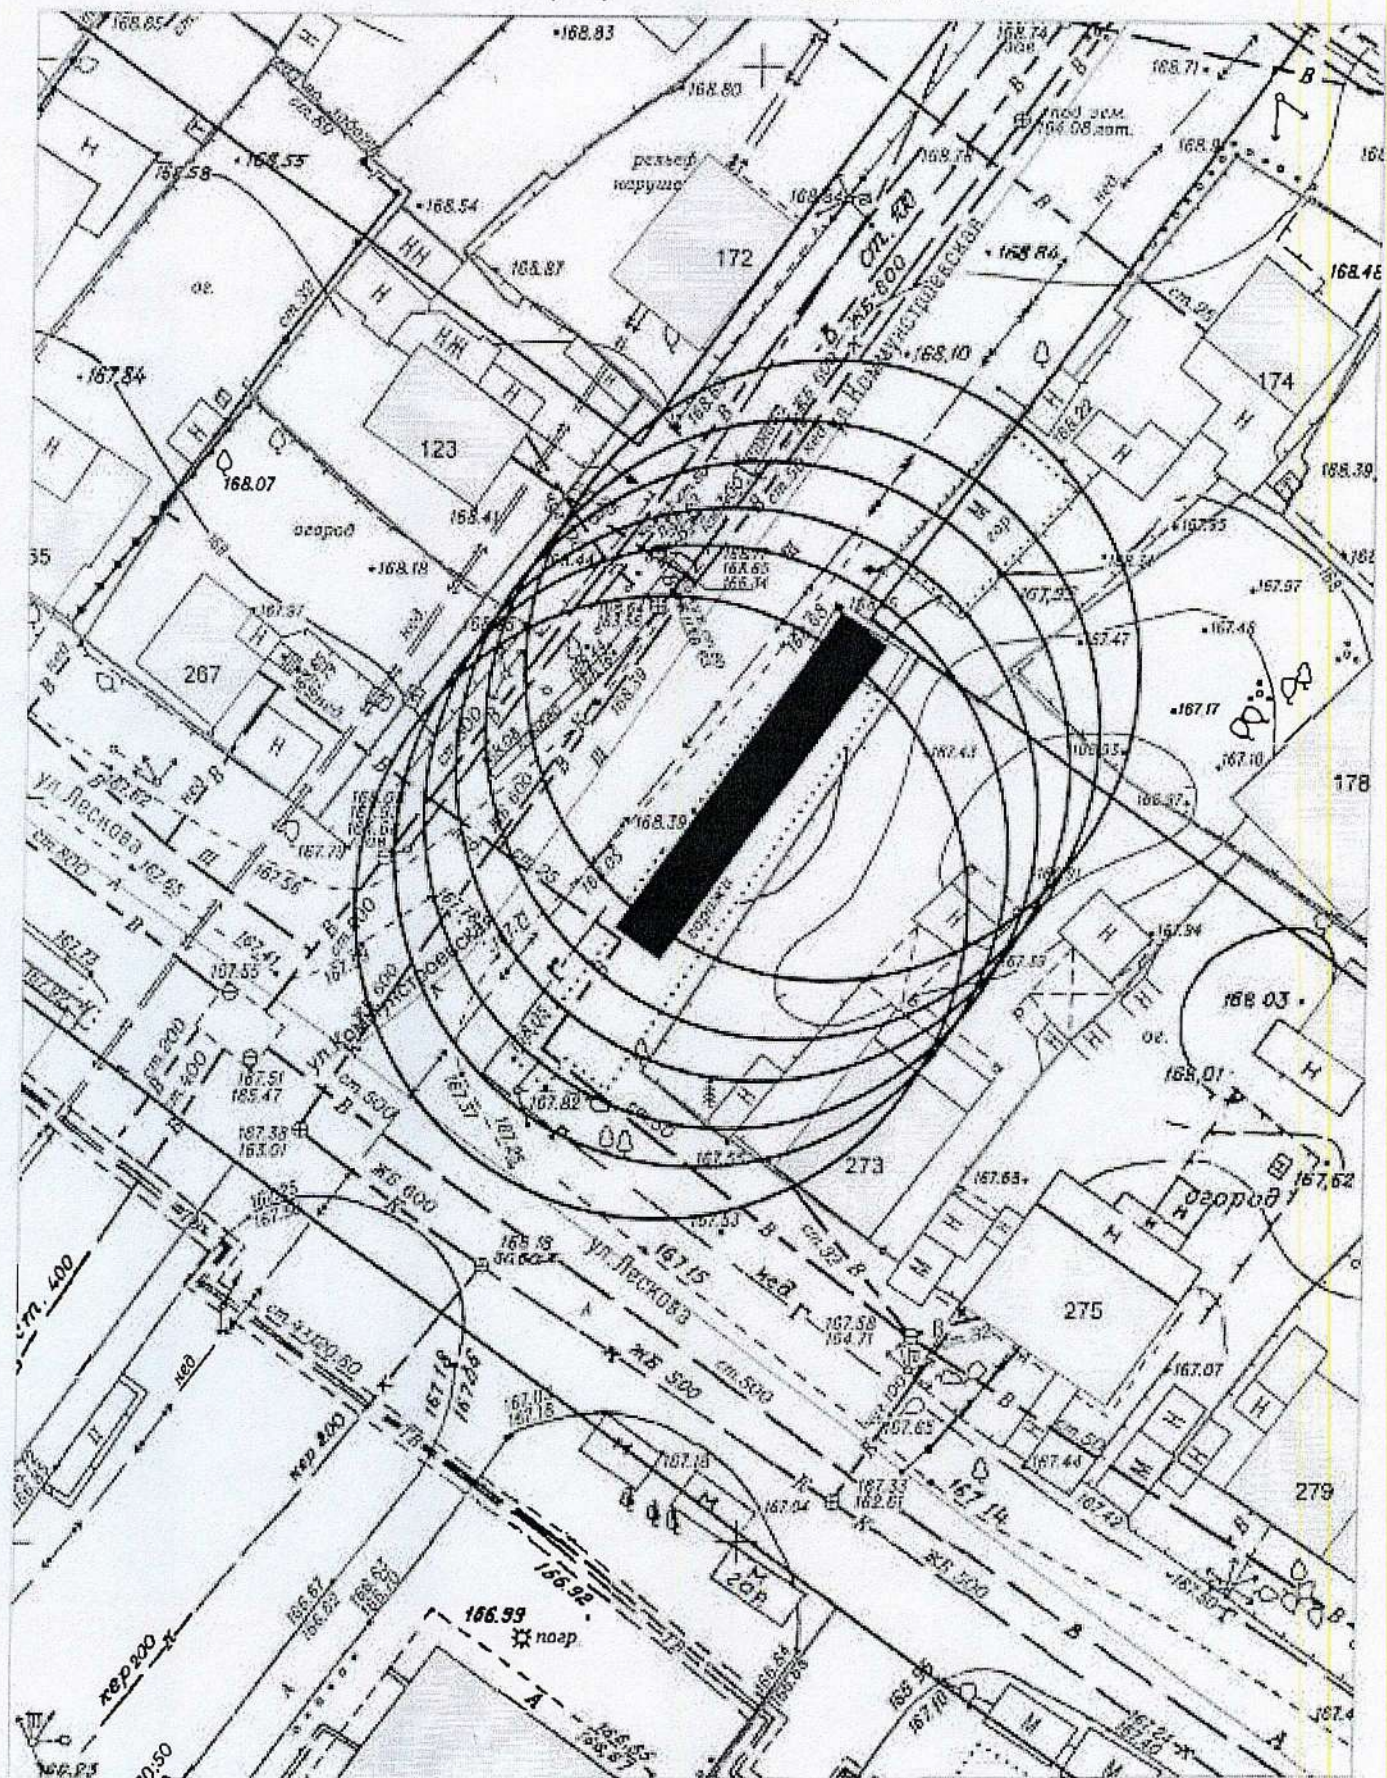


Карта-схема территории № 578  
 по адресному ориентиру улица 2-я Обская, (154)  
 на топографическом плане М 1:500

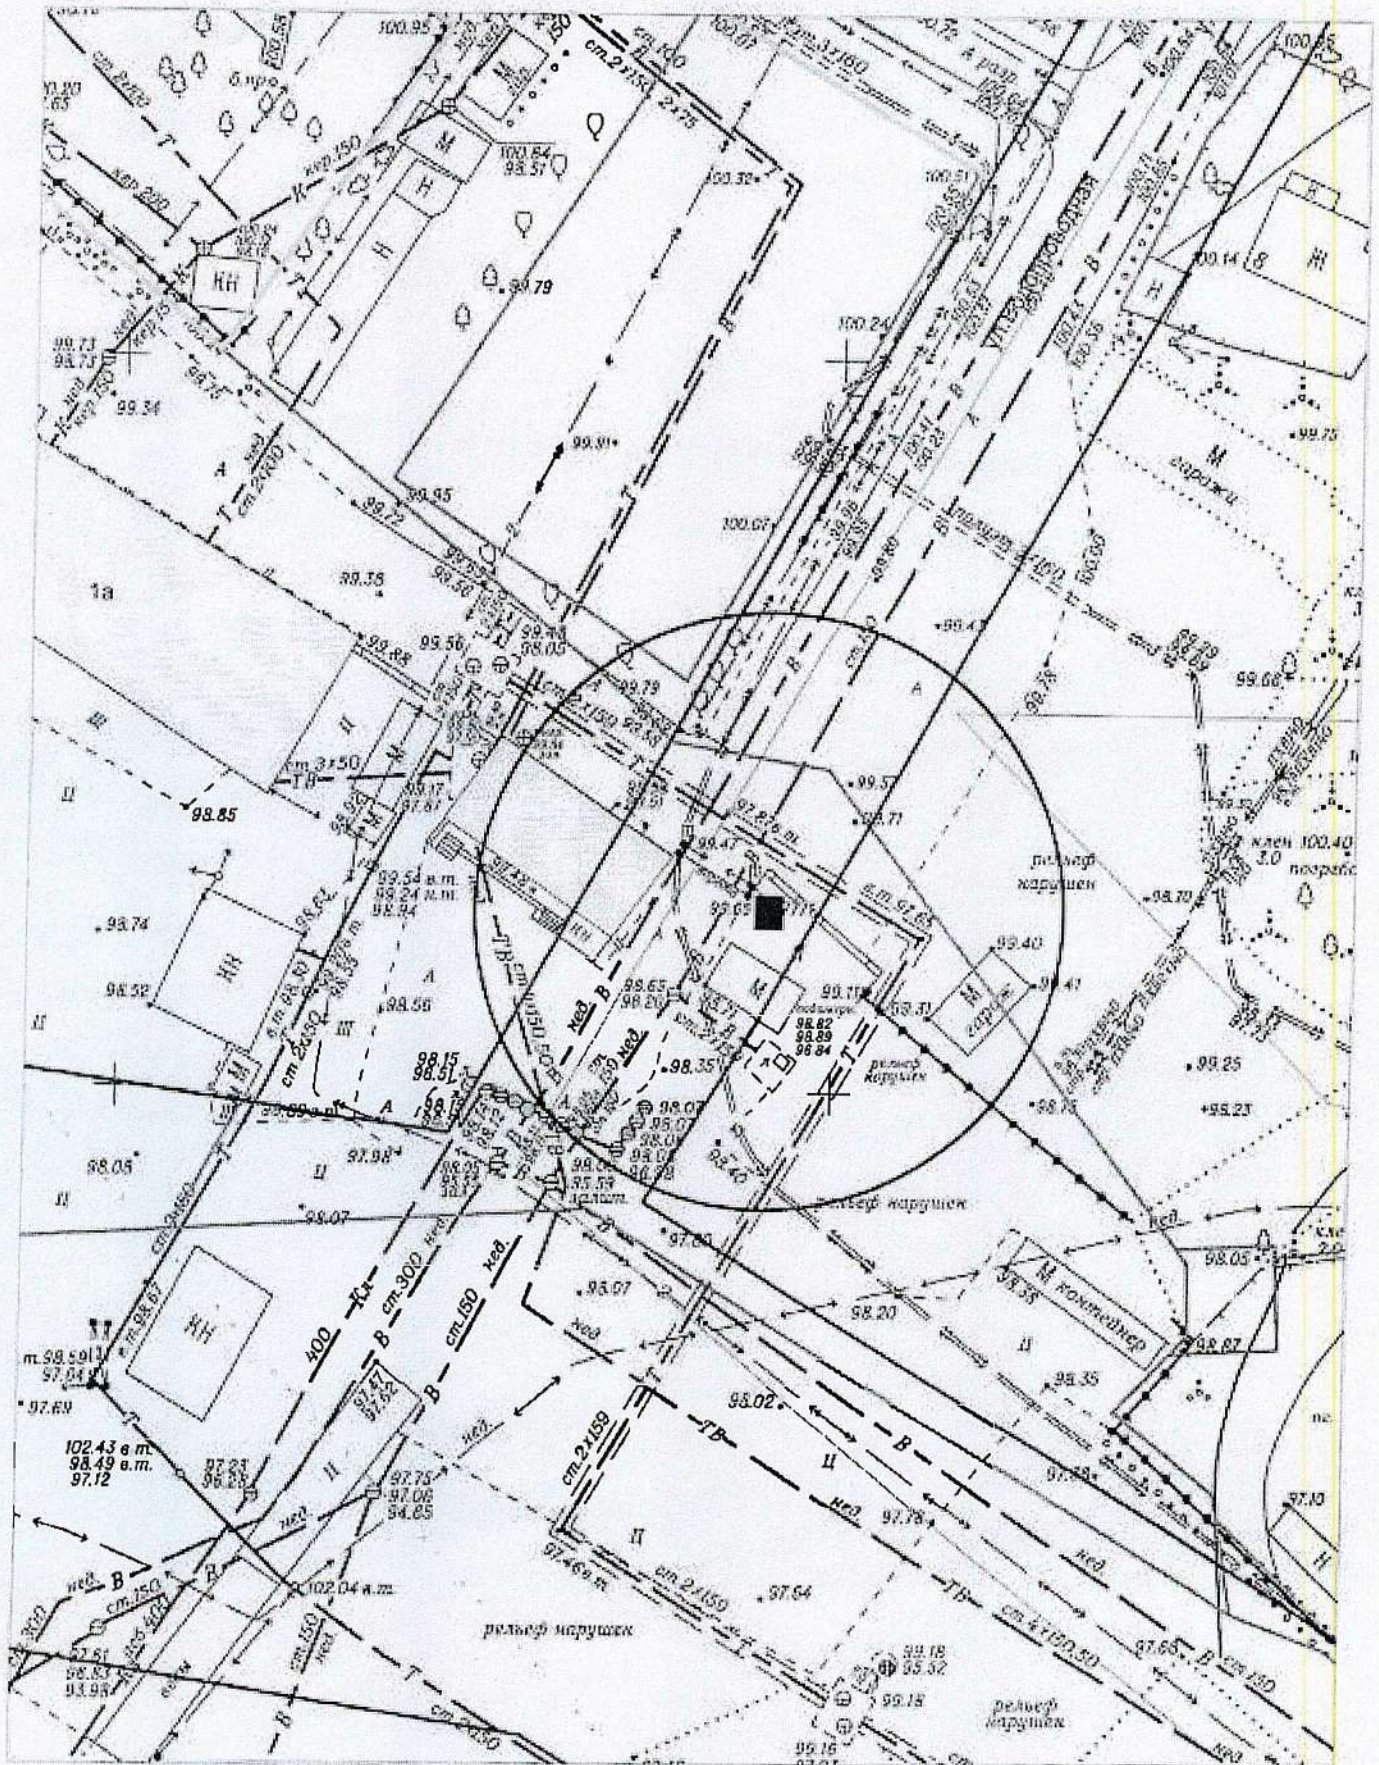


Карта-схема территории № 579  
по адресному ориентиру улица 2-я Обская, (154)  
на топографическом плане М 1:500

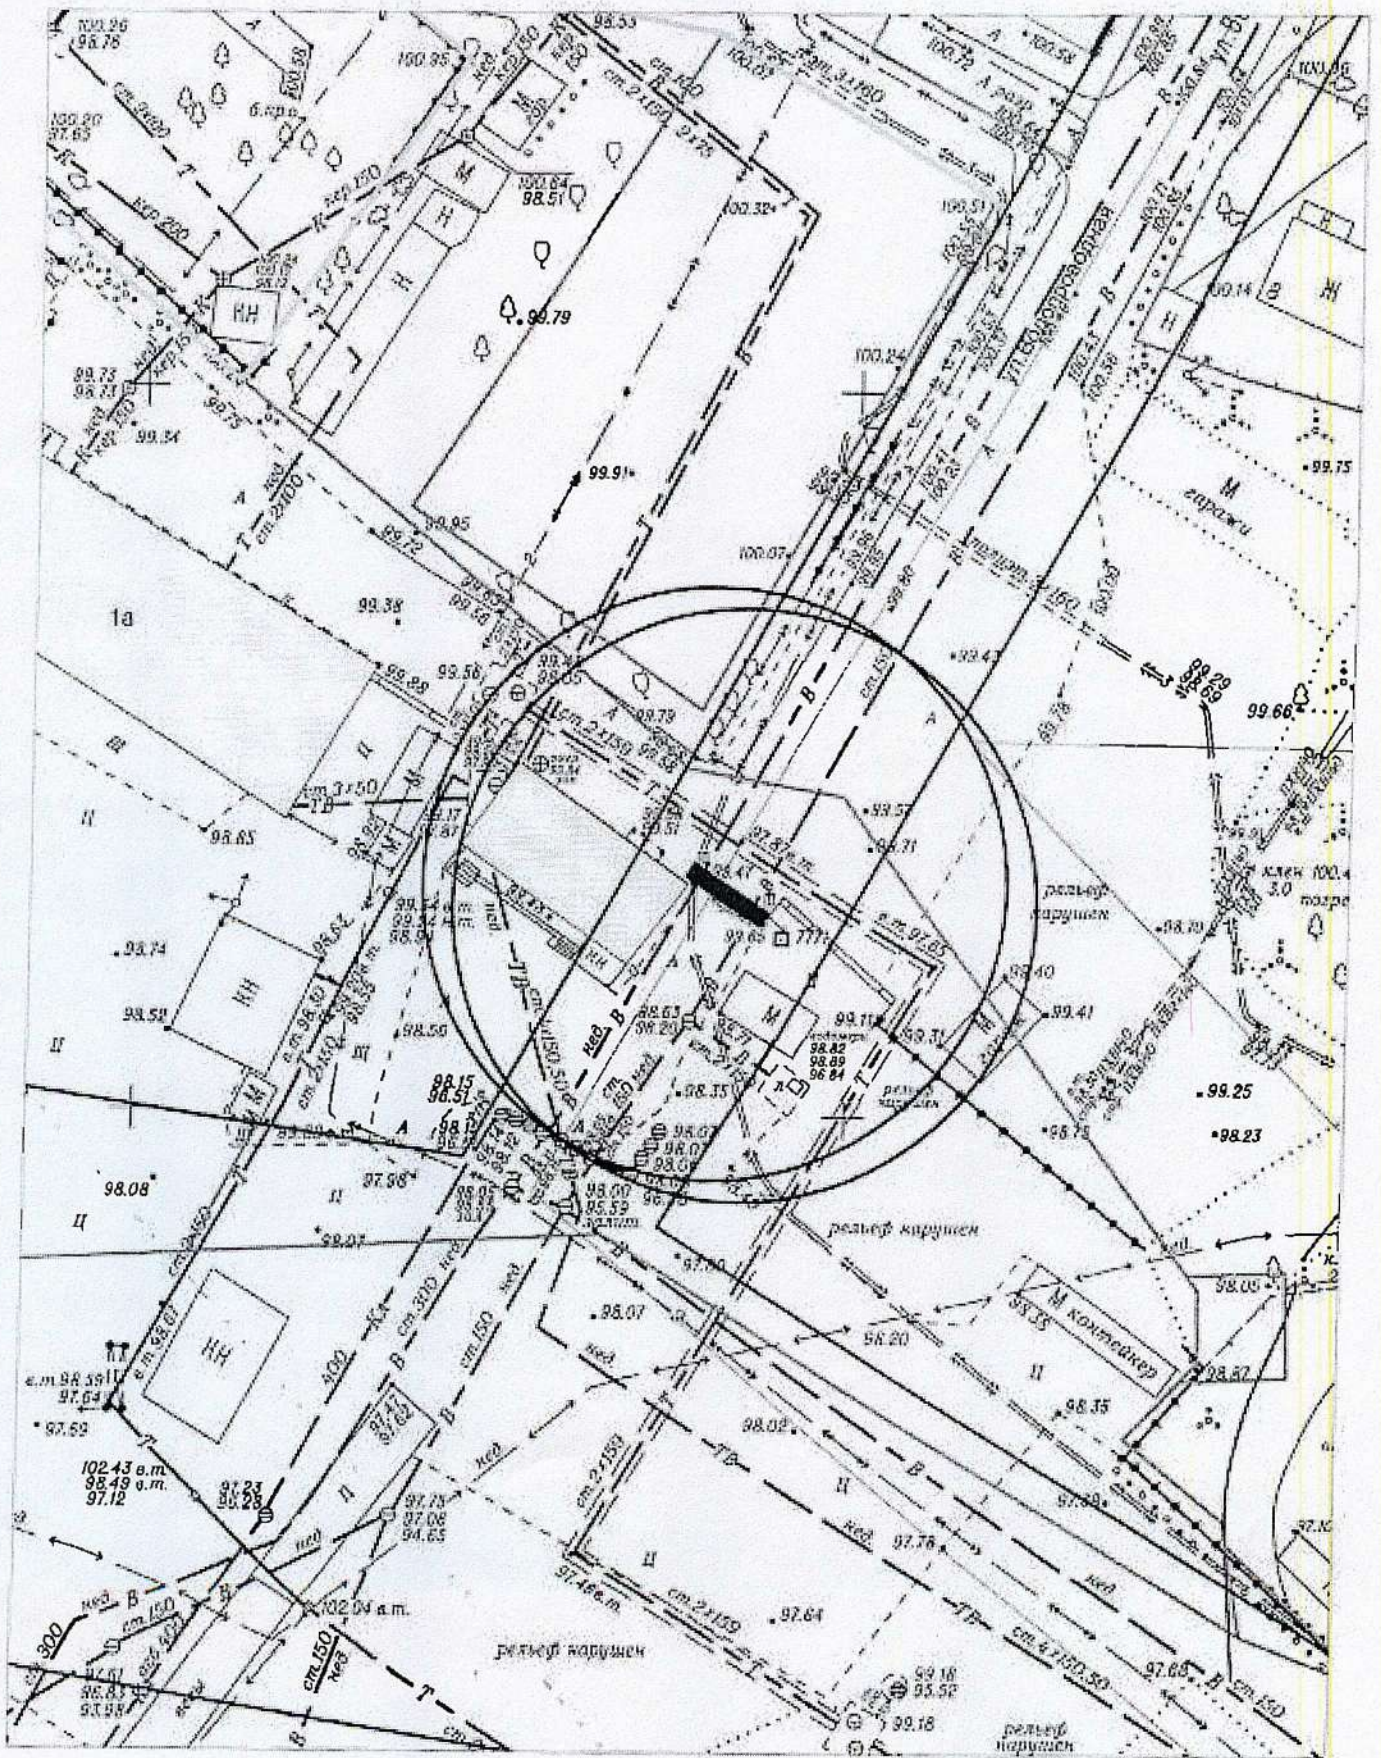

Карта-схема территории № 580  
по адресному ориентиру ул. Кавалькадная 7  
на топографическо плане М1:500

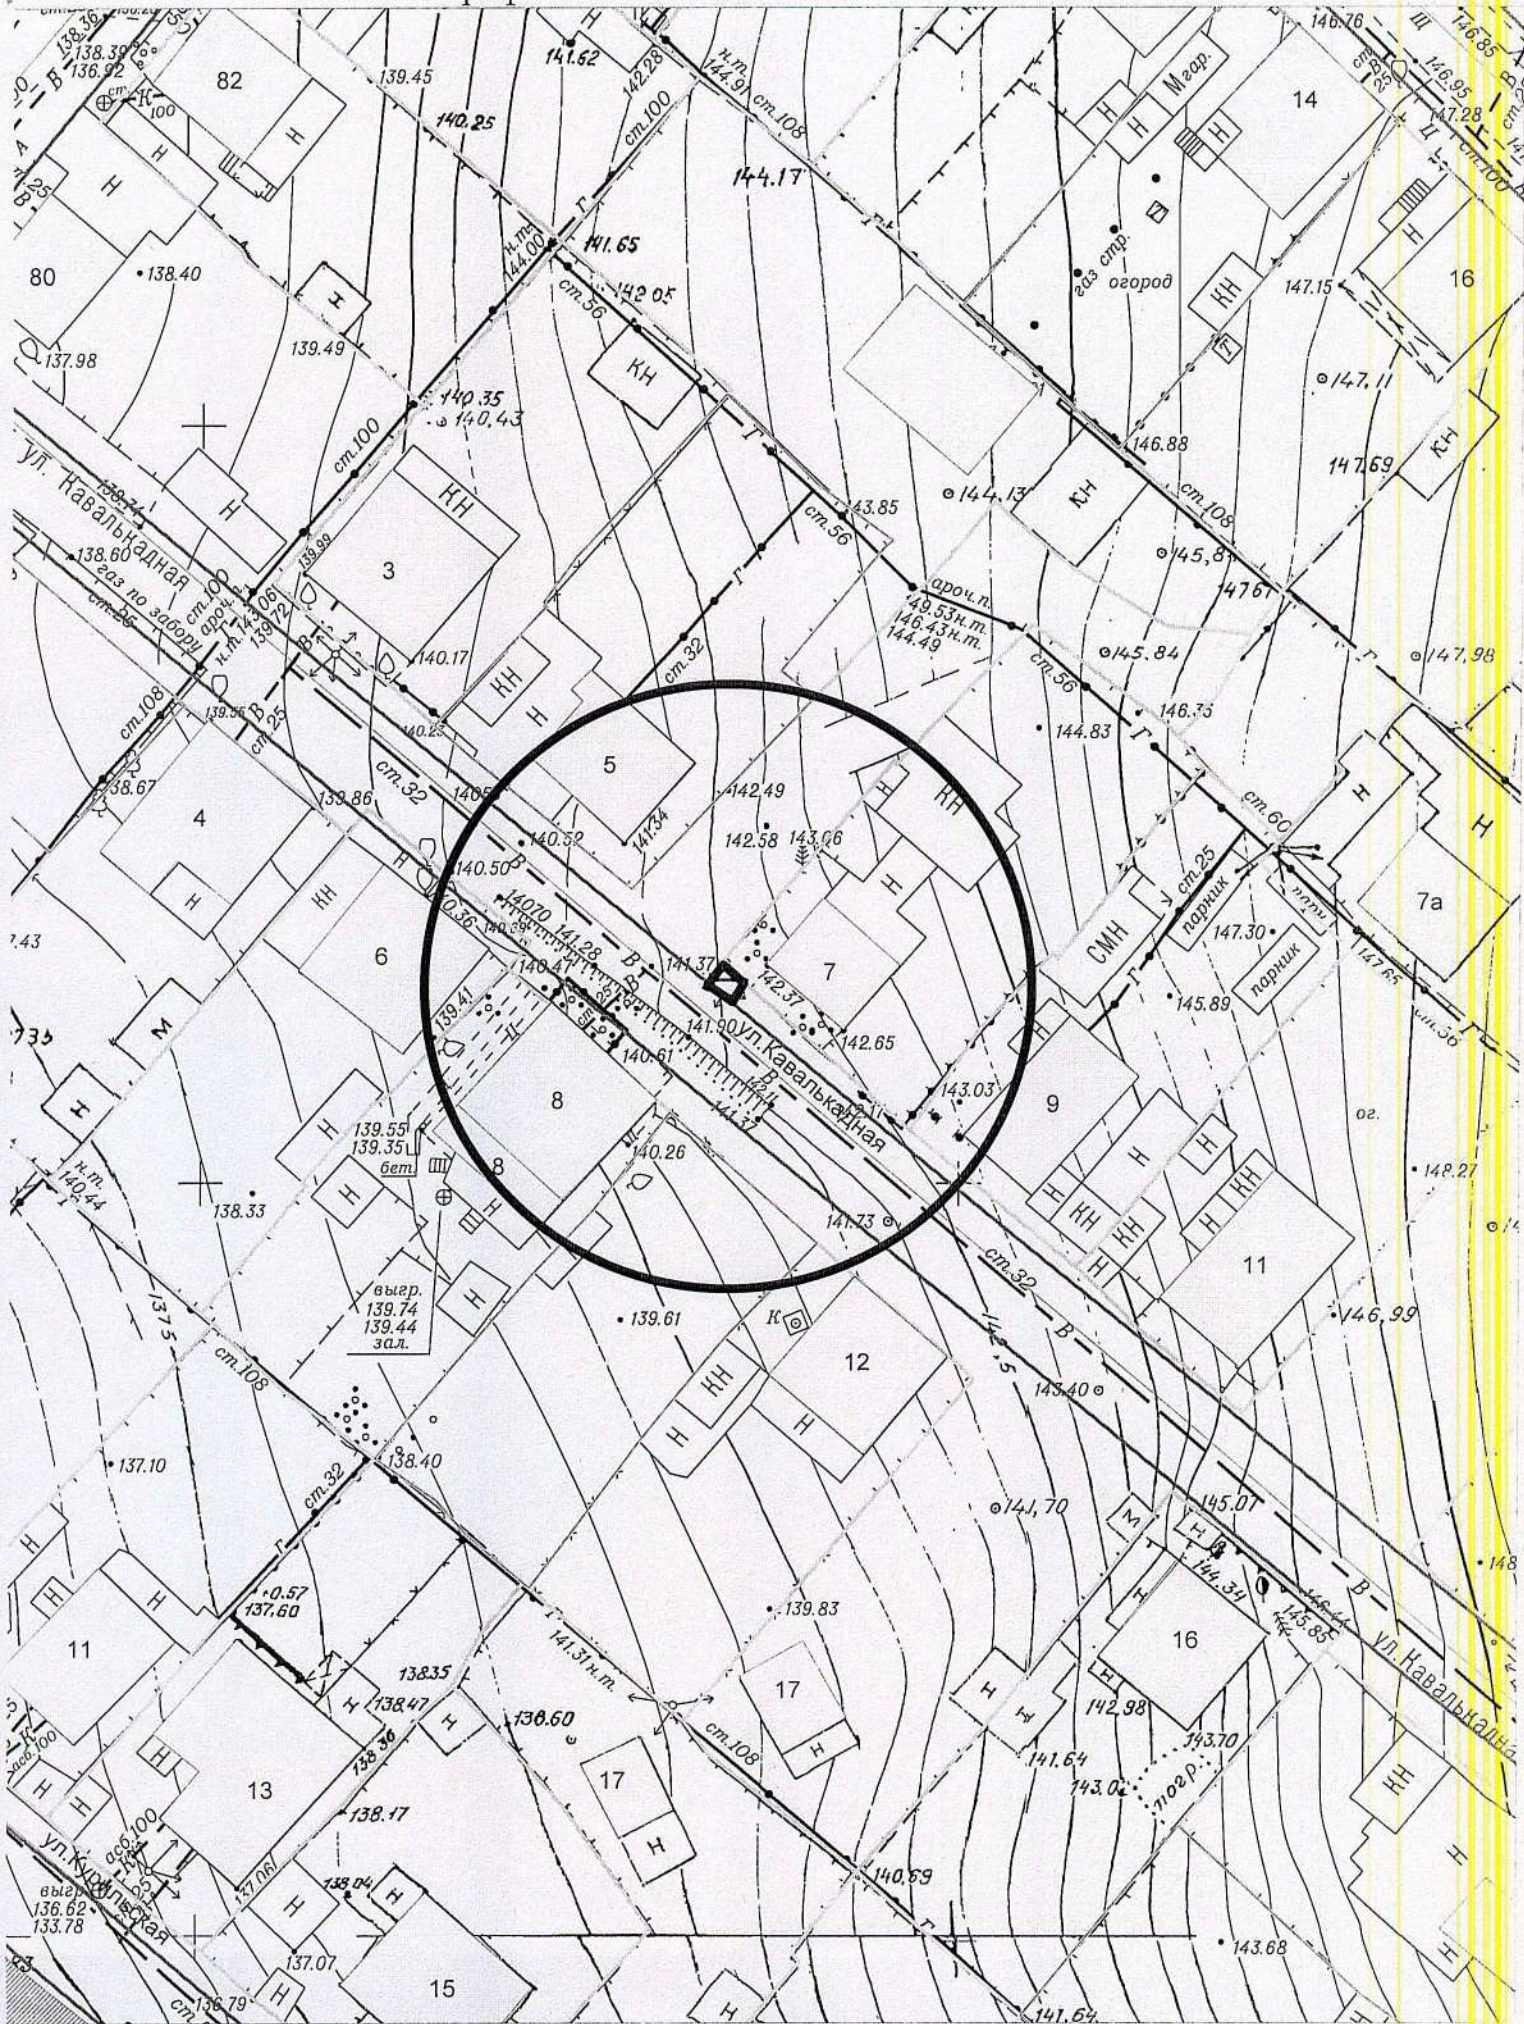

Карта-схема территории № 581  
по адресному ориентиру: г. Новосибирск, ул. Штормовая, (71)  
на топографическом плане М 1:500

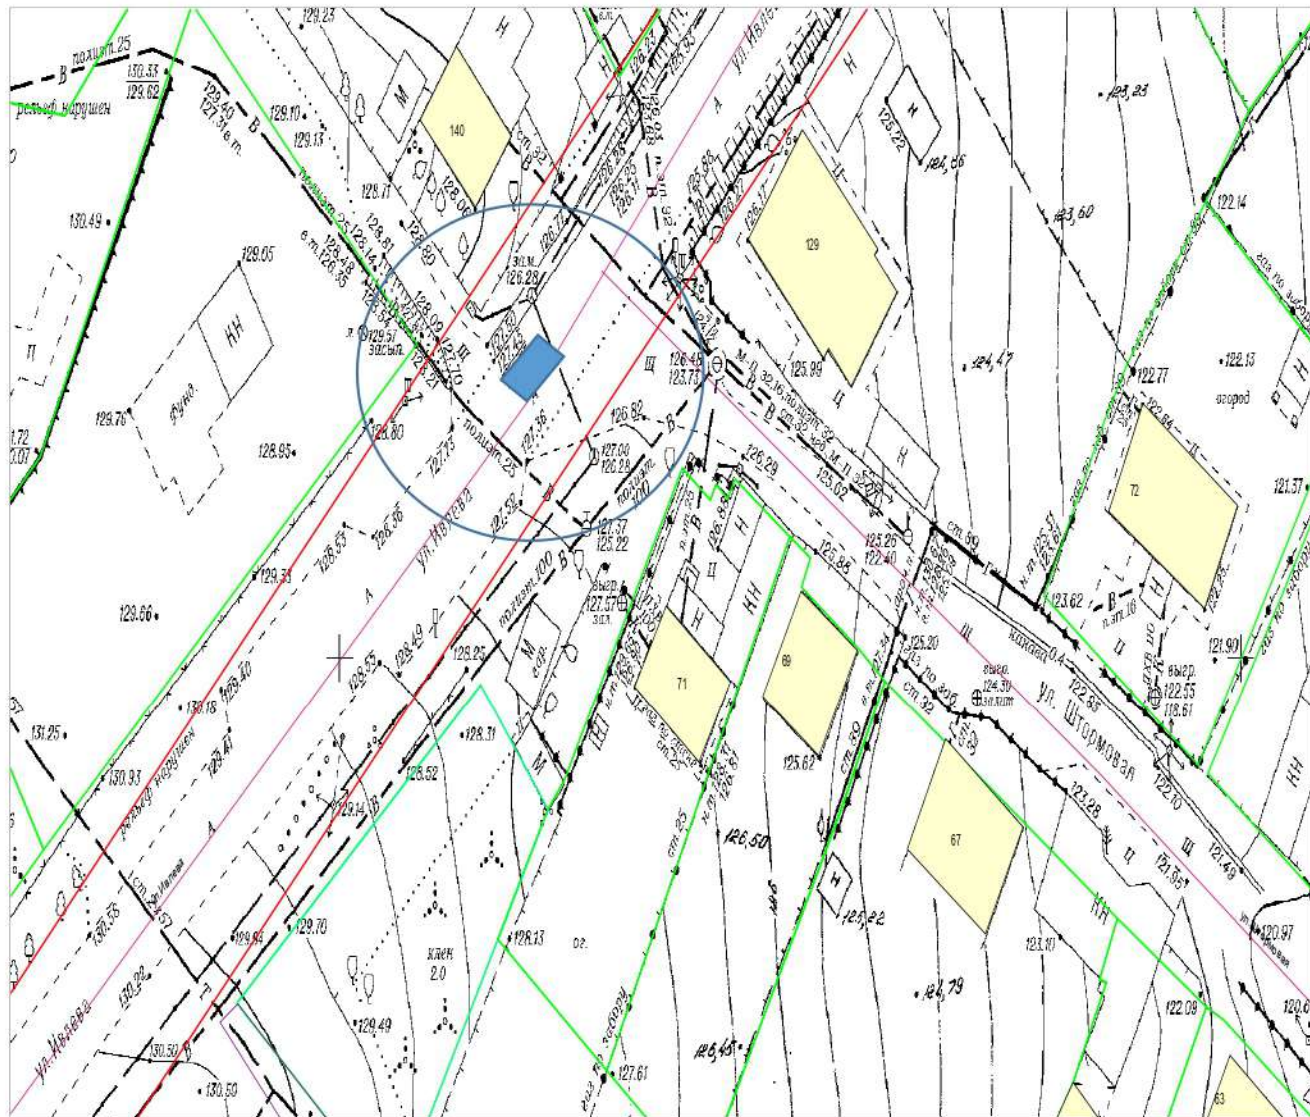

Карта-схема территории № 582  
по адресному ориентиру: г. Новосибирск, ул. Штурмовая, (113а)  
на топографическом плане М 1:500

