


# Карта-схема №604


По адресному ориентиру: ул. 1905 года, 30  
на топографическом плане М 1:500

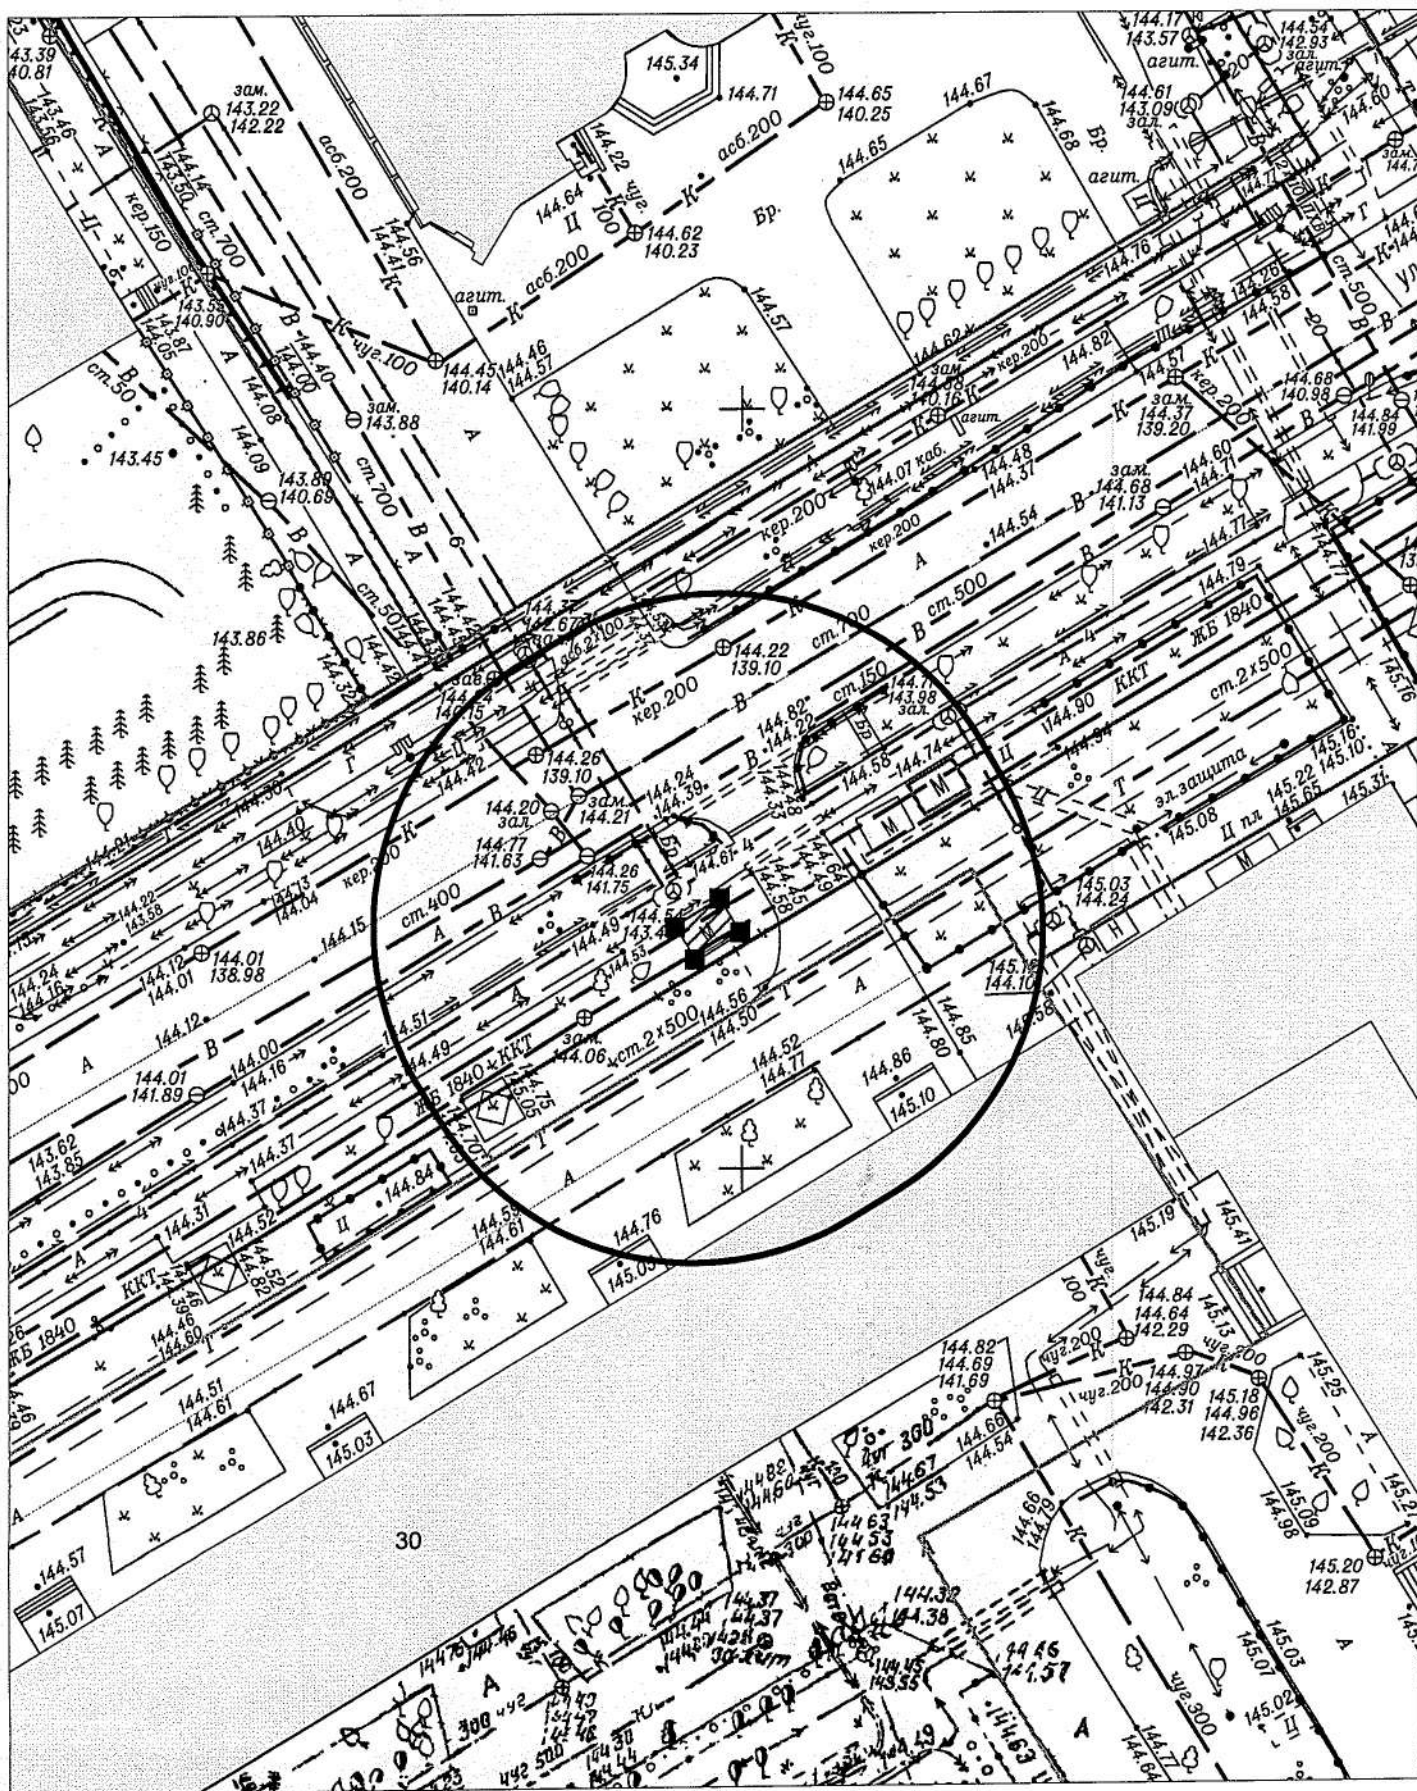



Карта - схема № 606


С адресом ориентиром: ул. Красный проспект, 220 к 2  
топографическом плане М 1:500

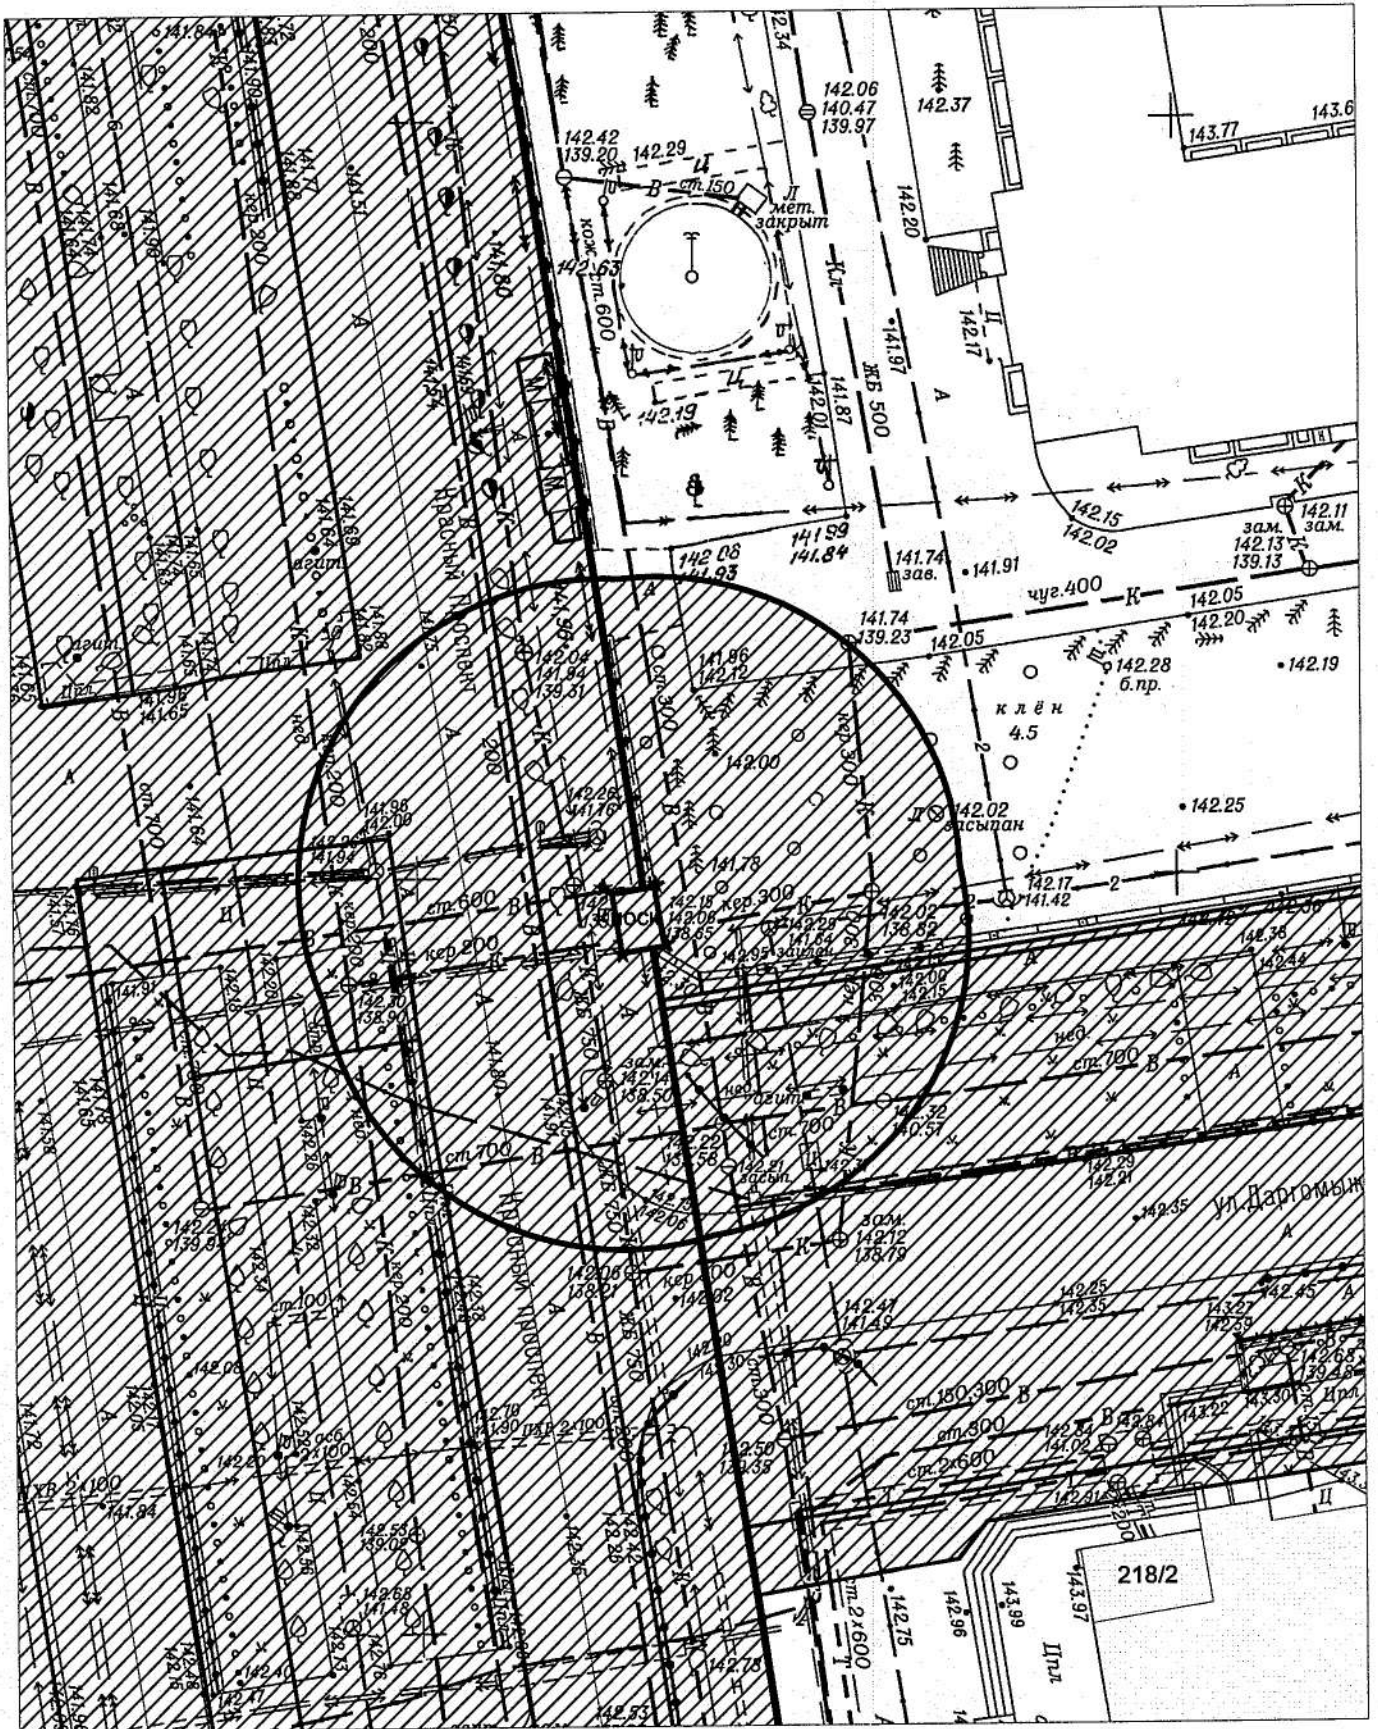

Карта - схема № 607


с адресным ориентиром: ул. Радищева, (22/1)

на топографическом плане М 1:500

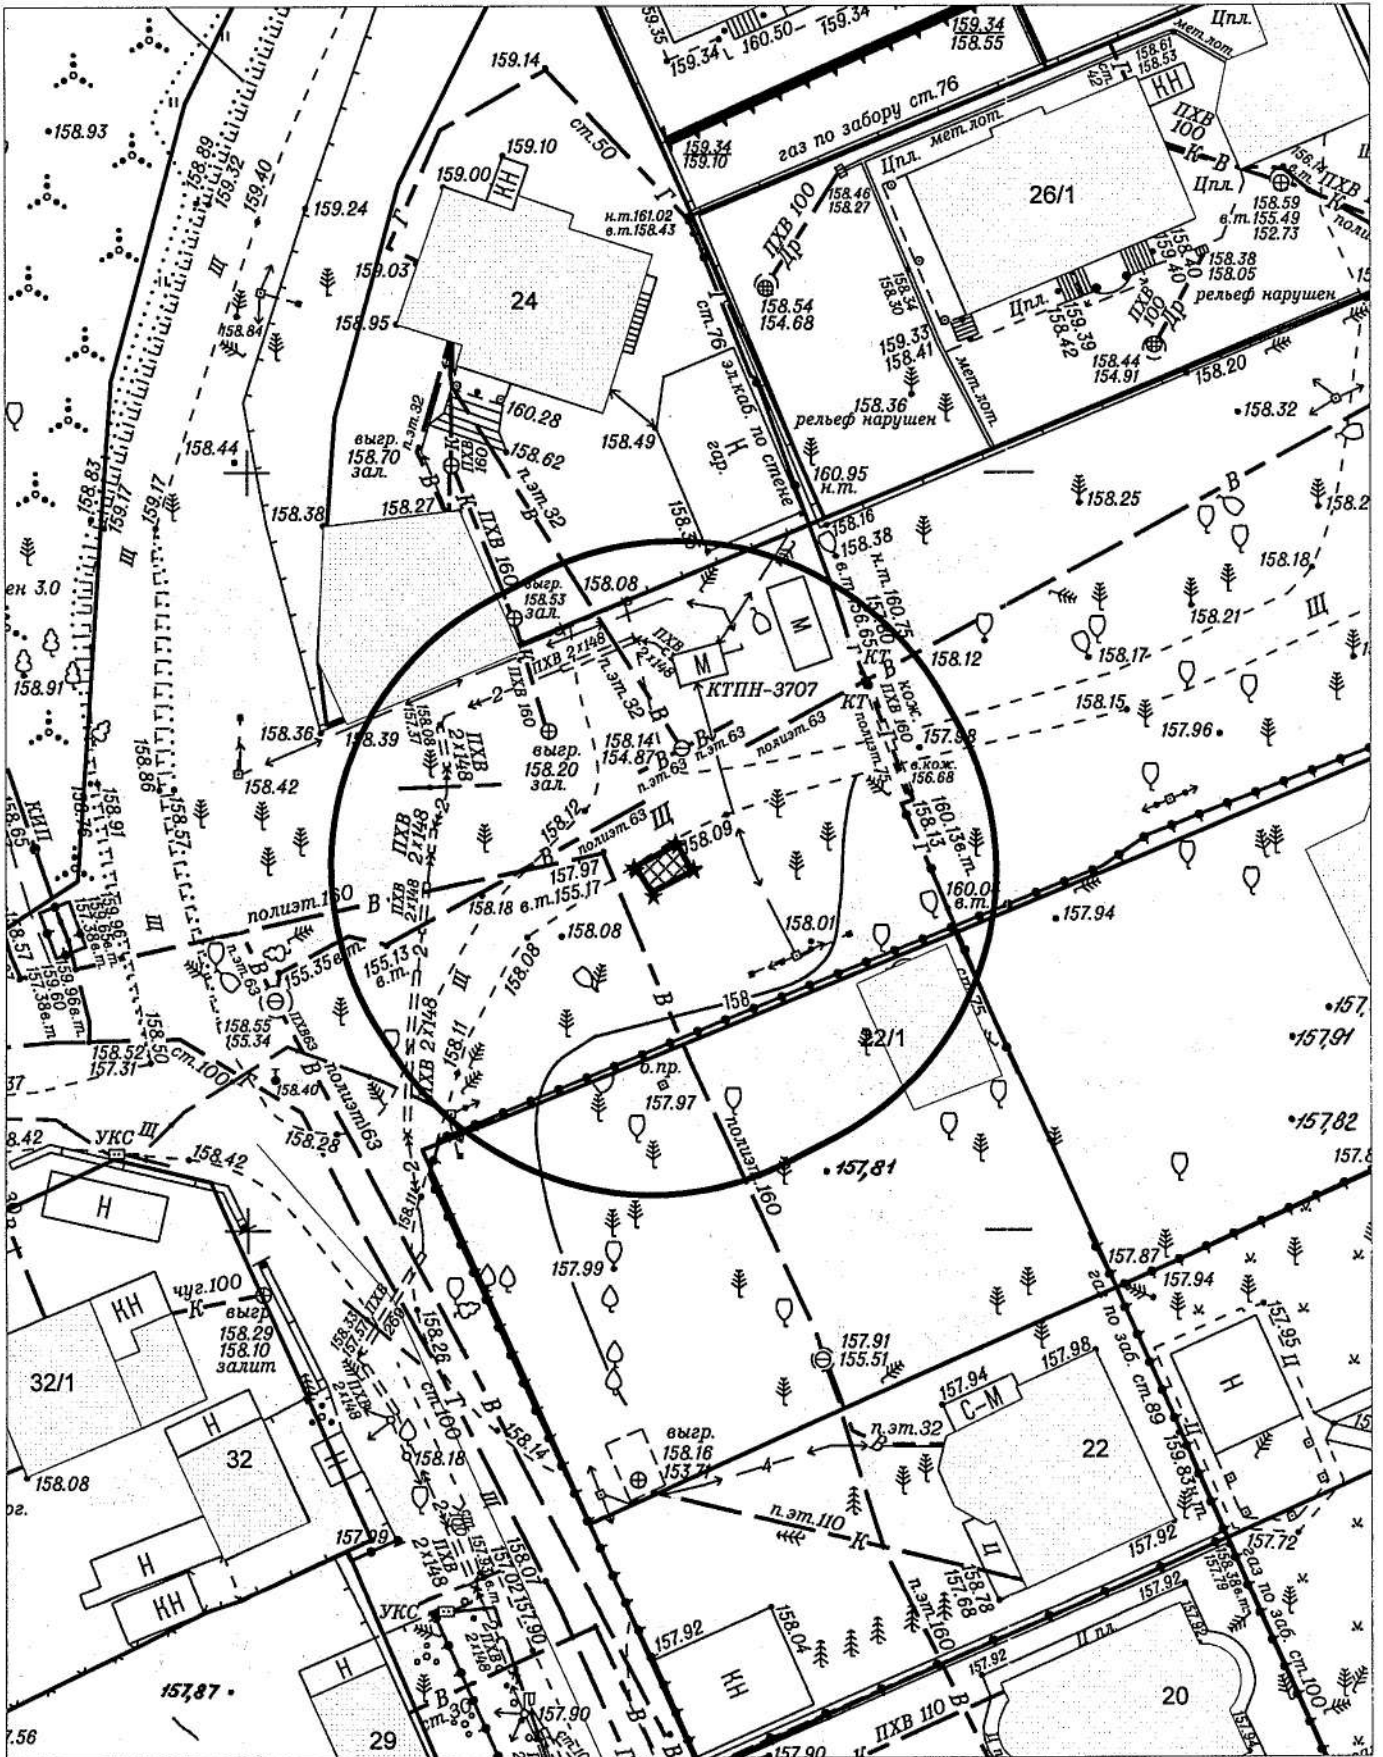





Карта-схема территории № 609  
по адресному ориентиру улица Бориса Богаткова, (163а)  
на топографическом плане М 1:500

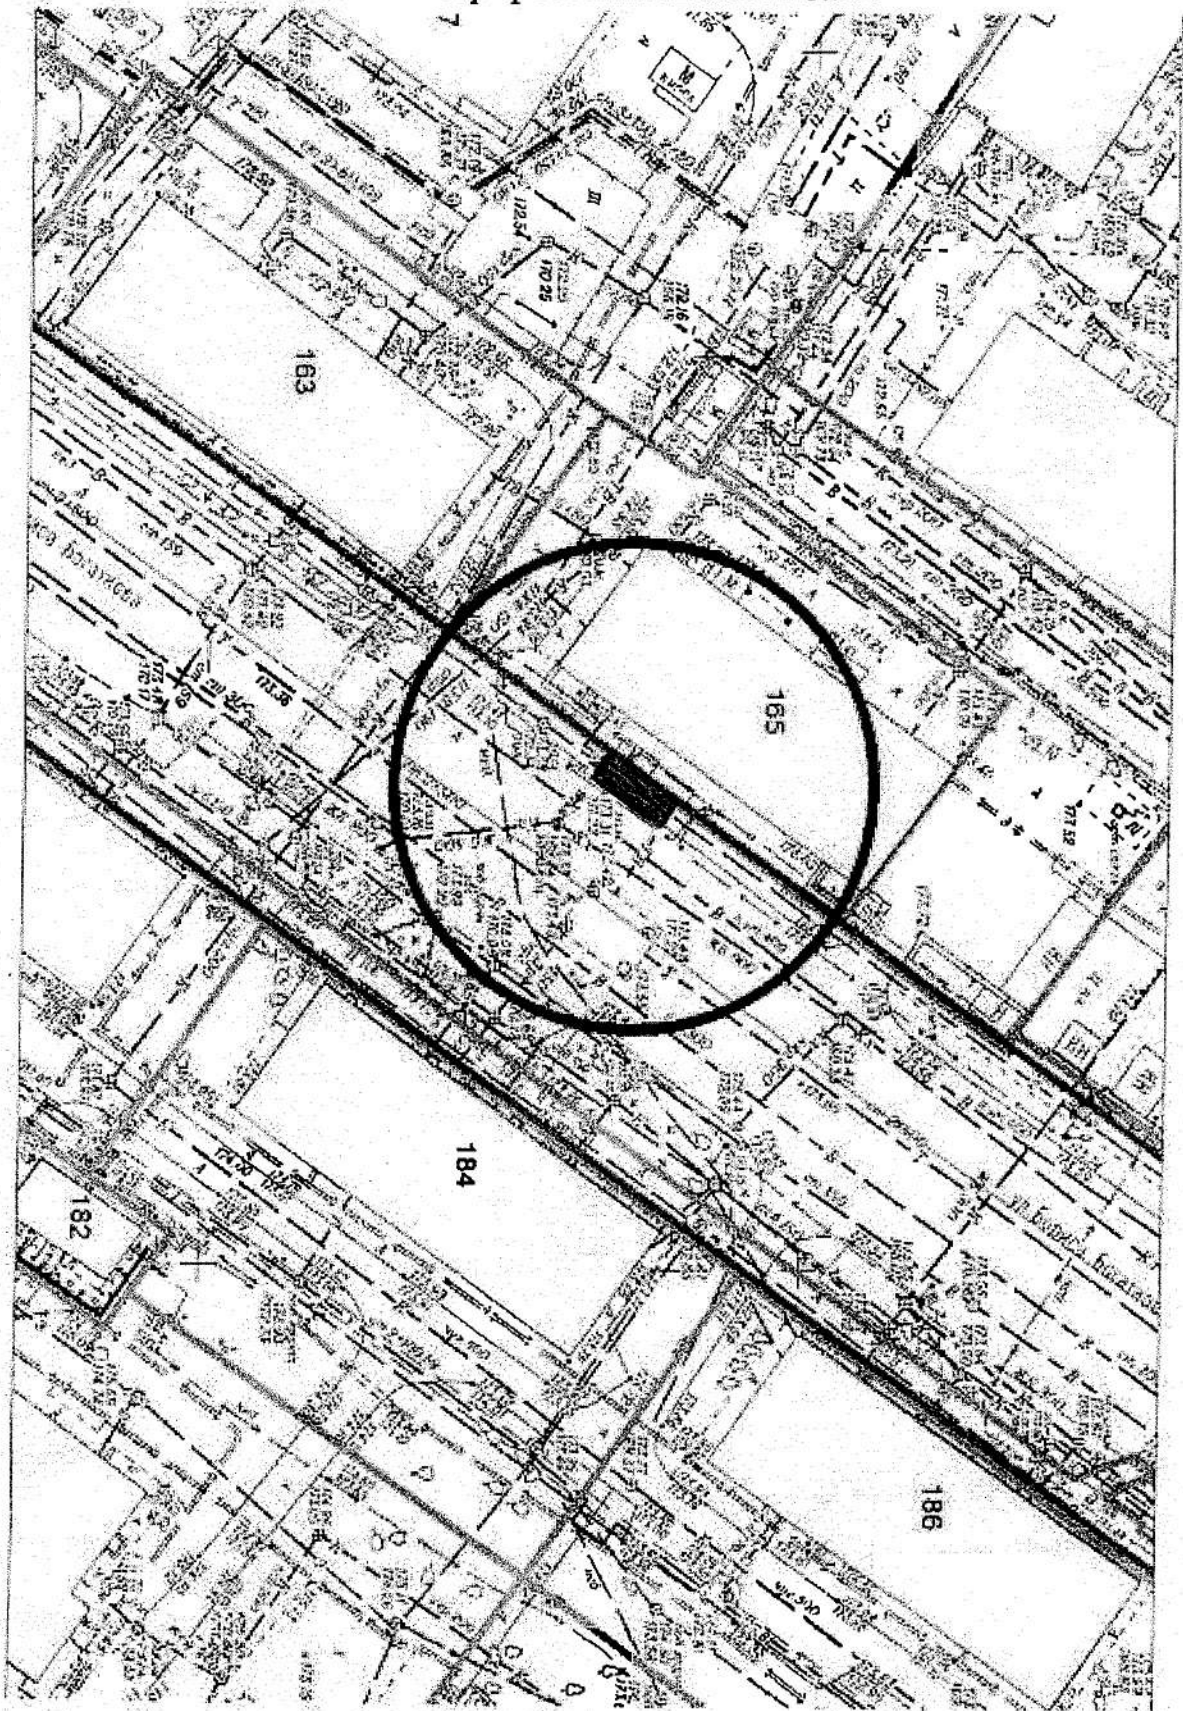

Карта-схема территории № 610  
по адресному ориентиру пр. Держинского 100  
на топографическом плане в масштабе М1:500

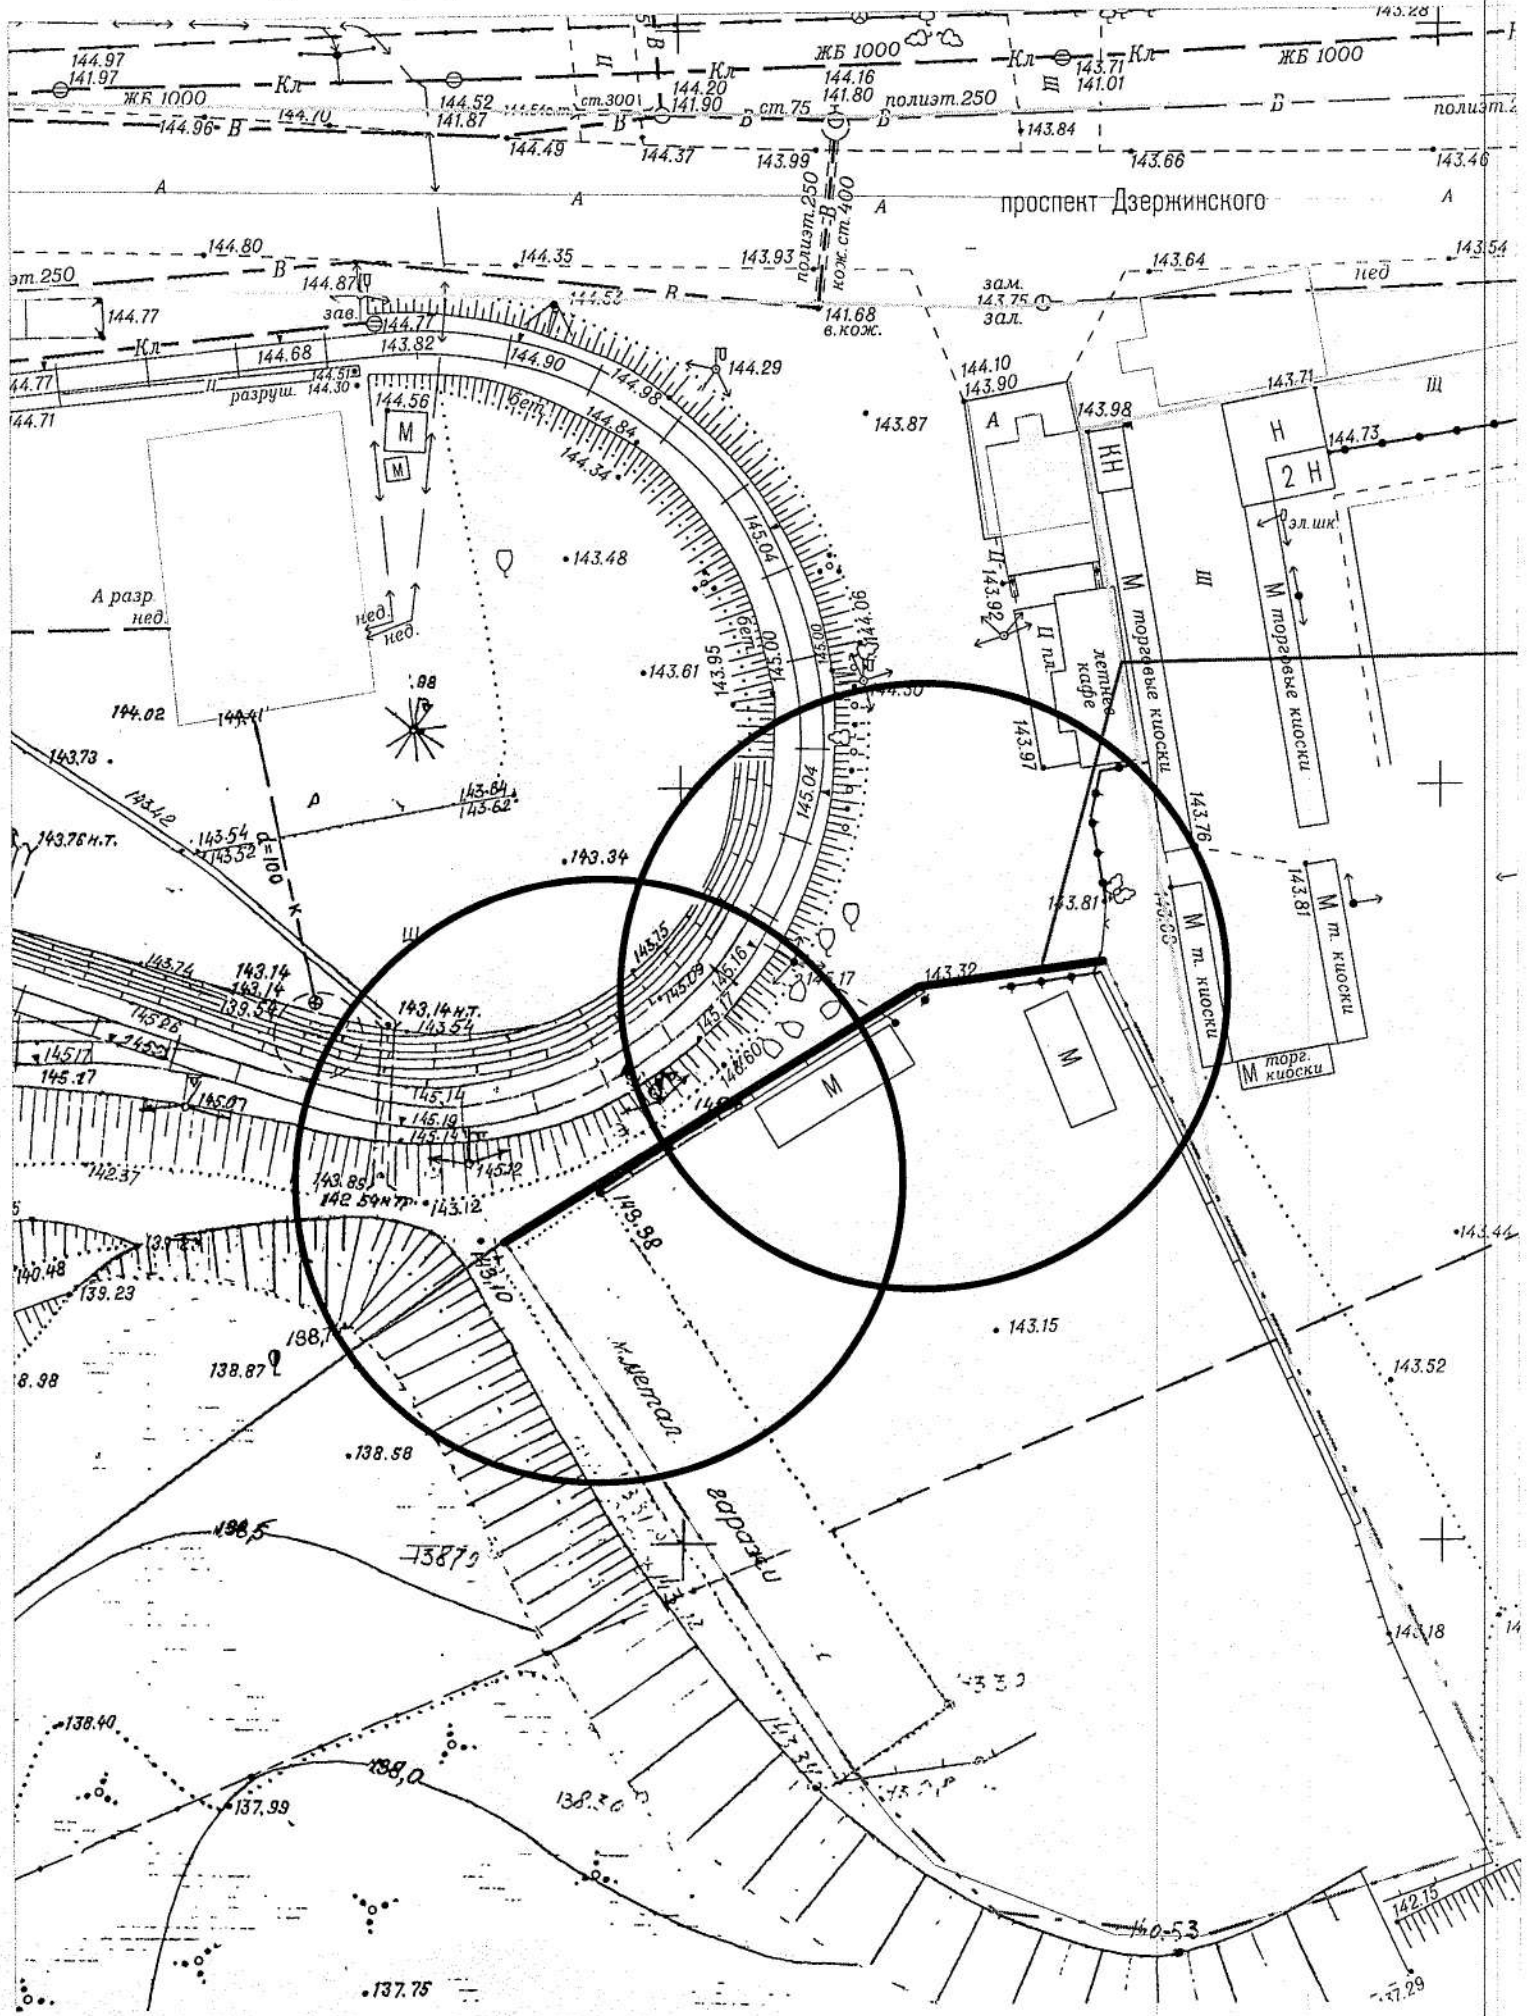

Карта схема территории № 611  
по адресному ориентиру ул. Бориса Богаткова 2686  
Масштаб М1:500

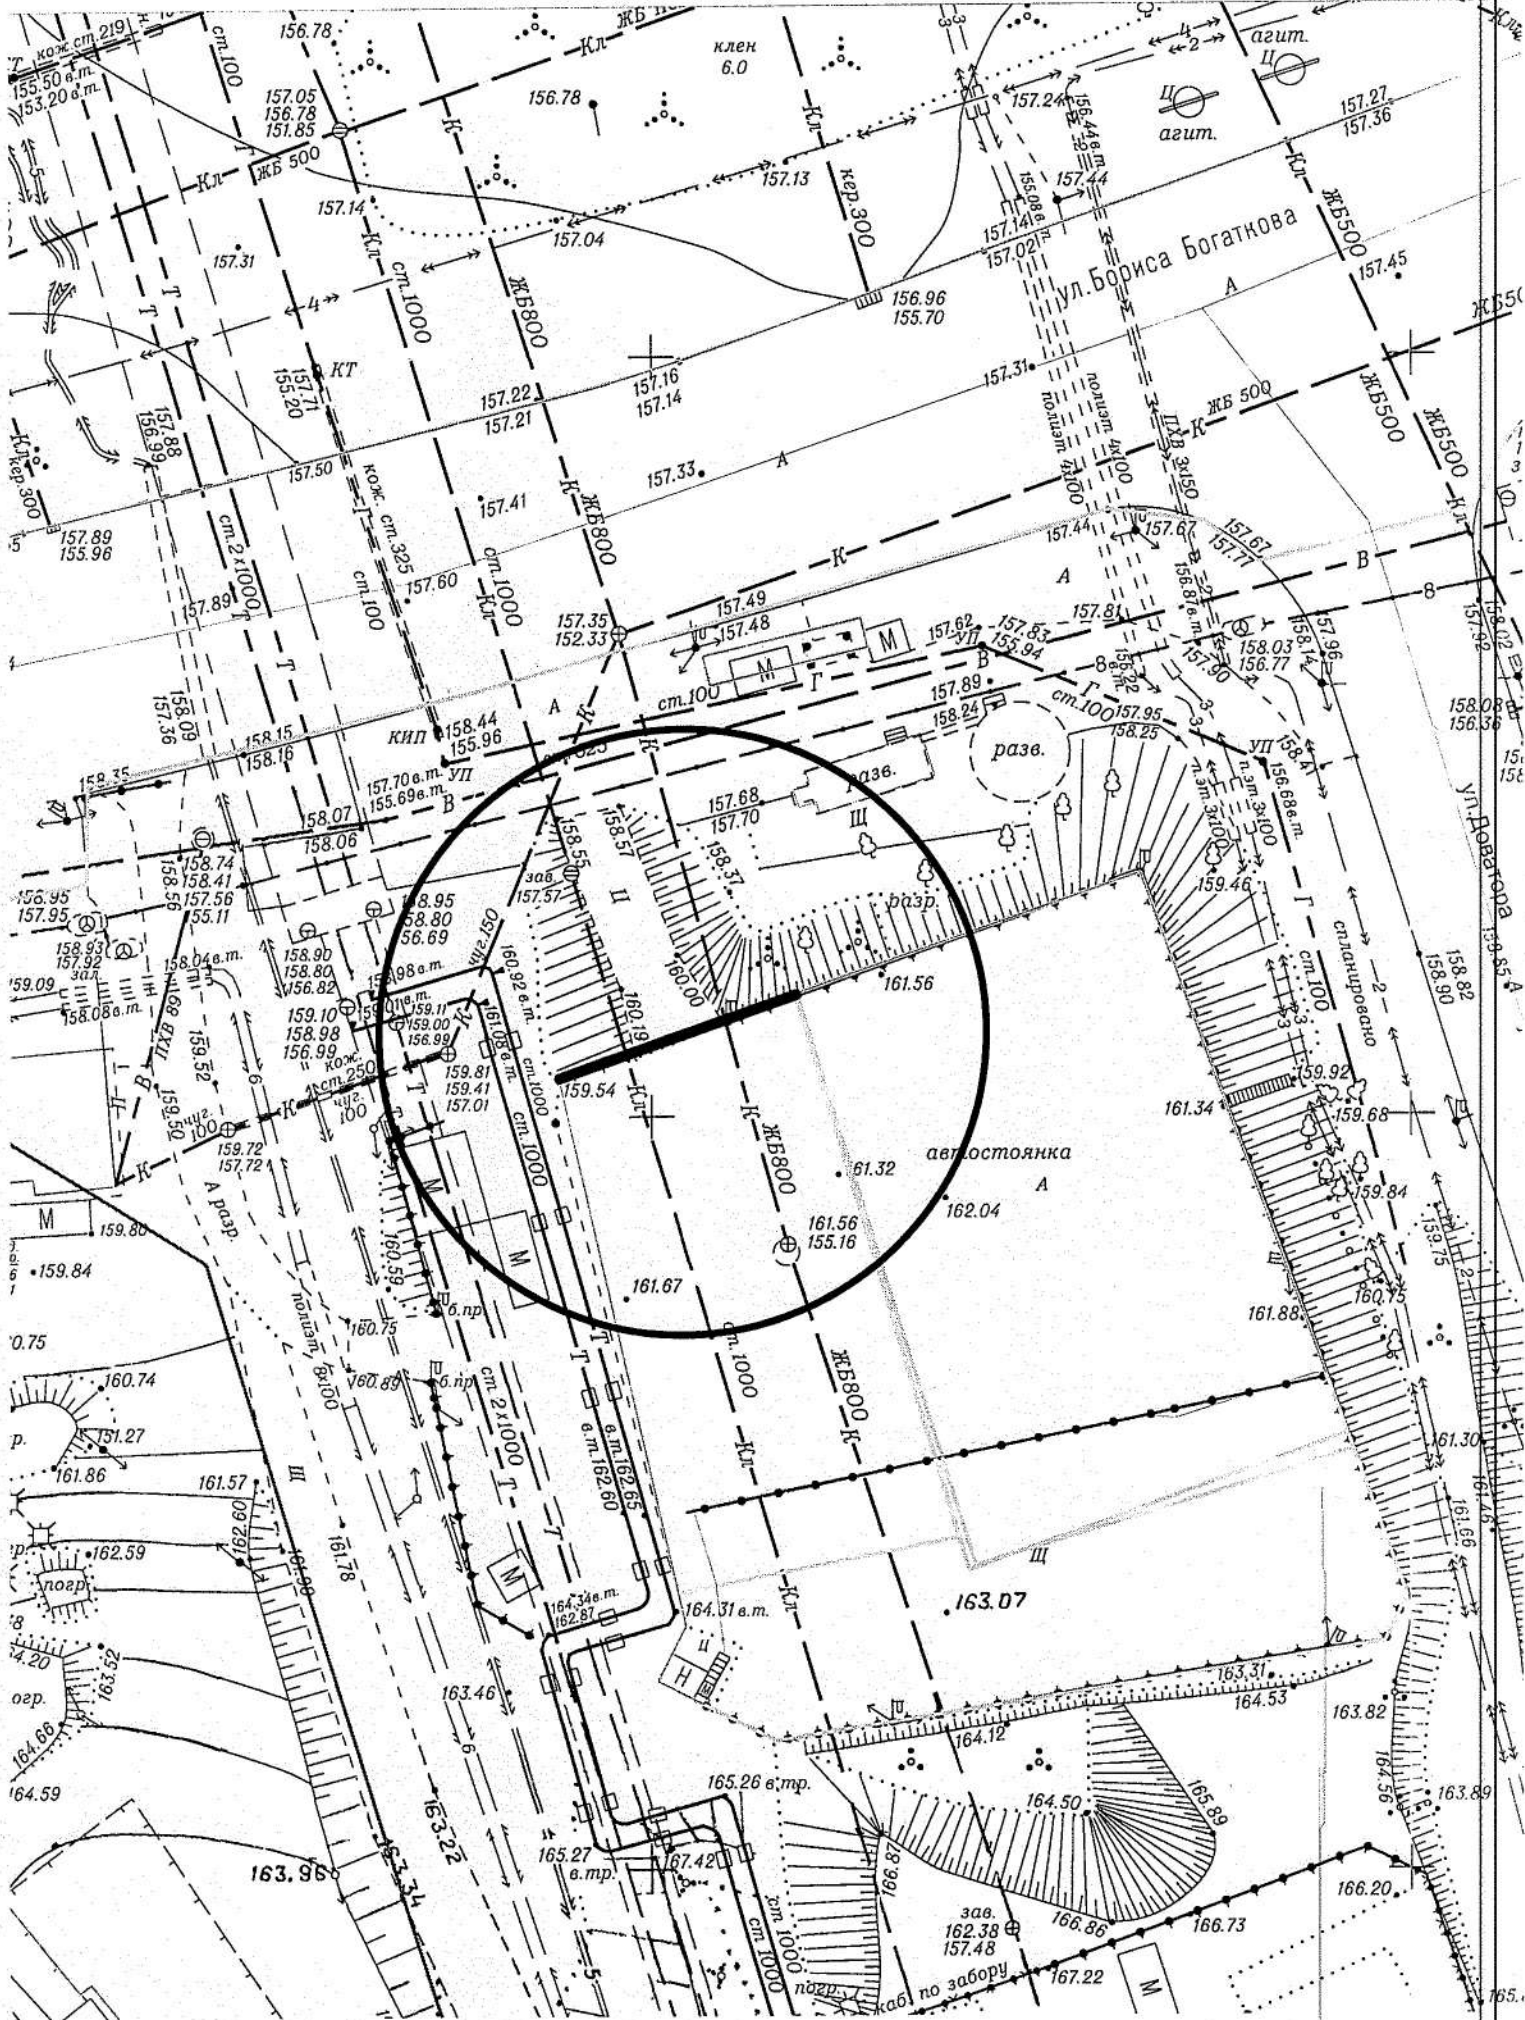







Карта-схема территории № 614

размещения нестационарного торгового объекта по ул. Старое шоссе, (67а)

на топографическом плане

М 1:500

